



โครงการวางท่อระบายน้ำคอนกรีตเสริมเหล็ก

พร้อมบ่อพักคอนกรีตเสริมเหล็ก (ซอยหมู่บ้านเกรนการ์เด็น)

หมู่ที่ 4 ตำบลบ้านไร่ อำเภอเมือง จังหวัดราชบุรี

ท่อ ค.ส.ล. ขนาด 0.60×1.00 m. จำนวนไม่น้อยกว่า 166 ท่อน

บ่อพัก ค.ส.ล. ขนาด 1.00×1.00 m. จำนวน 16 บ่อ

บ่อพัก ค.ส.ล. ขนาด กว้าง 1.00 เมตร ยาว 15.00 เมตร ลึก 1.50 เมตร

เขียน 
(นายภิตติธร กลิ่นชนะ)

สำรวจ
(นายณรงค์ชัย เชียงอารีย์)
ทบทวนแบบแผนและก่อสร้าง

ดร.ว.จ.



(นายสรวิทย์ เตชะพวง)
ผู้อำนวยการกองช่าง

ตรวจสอบ

(นางสาวจันทน์ทิพย์ ทอระกูล)
ผู้จัดการบริหารส่วนพัฒนาบ้านไร่

อนุนัติ

(นายพินิจ คงพิบูลย์)
นายกองค์การบริหารส่วนตำบลบ้านไผ่

แบบแสดง
แผนที่ตั้งโครงการ

แบบเลขที่

1

5

แผนท้องถิ่นการบริหารส่วนตำบลบ้านไร่
ตำบลบ้านไร่ อำเภอเมือง จังหวัดราชบุรี


ตำบลดงเคาะศาลพระ

อนามัย บ้านไร่

ไป อ.วัดทอง

ไป เทศบาลเมืองราชบุรี

บ่อพัก คสล.
ทางหลวง (เดิม)

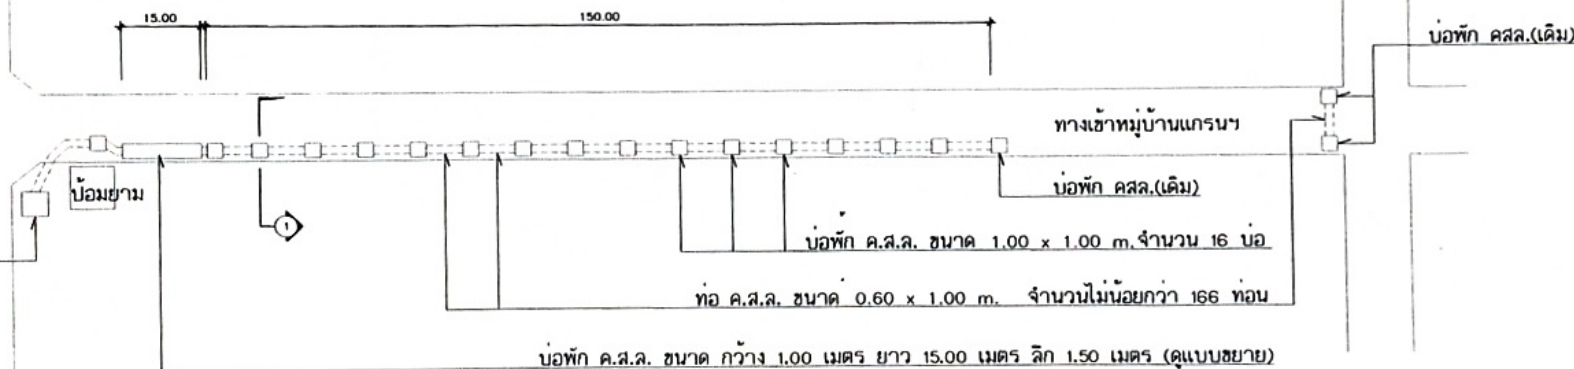

แปลน

หมายเหตุ

แนวท่อและบ่อพักอาจมีการเปลี่ยนแปลงตามความเหมาะสม

ขึ้นอยู่กับดุลพินิจช่างผู้ควบคุมงานและคณะกรรมการตรวจการจ้าง



โครงการวางท่อระบายน้ำคอนกรีตเสริมเหล็ก
พร้อมบ่อพักคอนกรีตเสริมเหล็ก
(หมู่บ้านเกรนาโครงการเดิม)
หมู่ที่ 4 ตำบลบ้านไร่
อำเภอเมือง จังหวัดราชบุรี

เขียน

(นายกิตติธ ภูสันชนะ)
ผู้ช่วยนายช่างโยธา

สำรวจ

(นายณรงค์ชัย เชียงอารีย์)
พน.ฝ่ายแบบแผนและก่อสร้าง

ตรวจ

(นายสุรารักษ์ เผ่าผาง)
ผู้อำนวยการกองช่าง

ตรวจสอบ

(นางสาวจันทิพย์ ทองระภู)
ปลัดองค์การบริหารส่วนตำบลบ้านไร่

อนุมัติ

(นายพันจ ดวงพิบูลย์)
นายกองค์การบริหารส่วนตำบลบ้านไร่


แบบแสดง

แปลน


แบบเลขที่

2


5

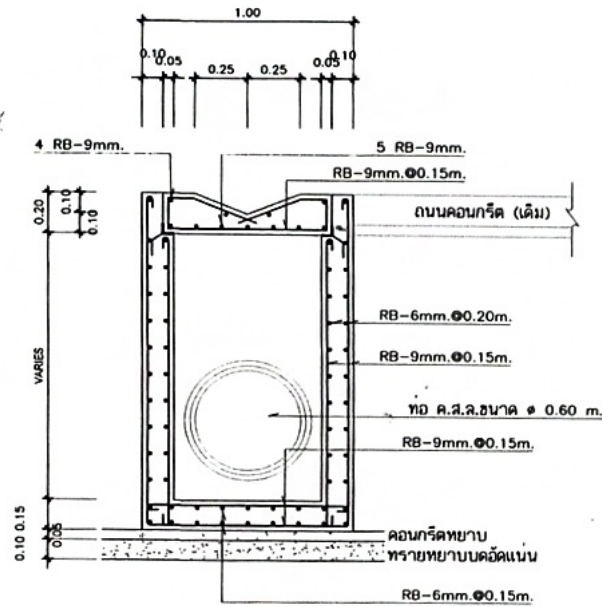

รูปตัดบ่อพักน้ำ คสล.
มาตราส่วน 1:25

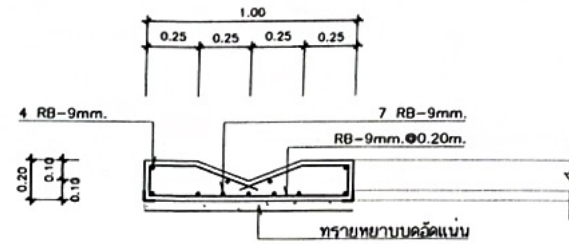

รูปตัดรางระบายน้ำ คสล.
มาตราส่วน 1:25

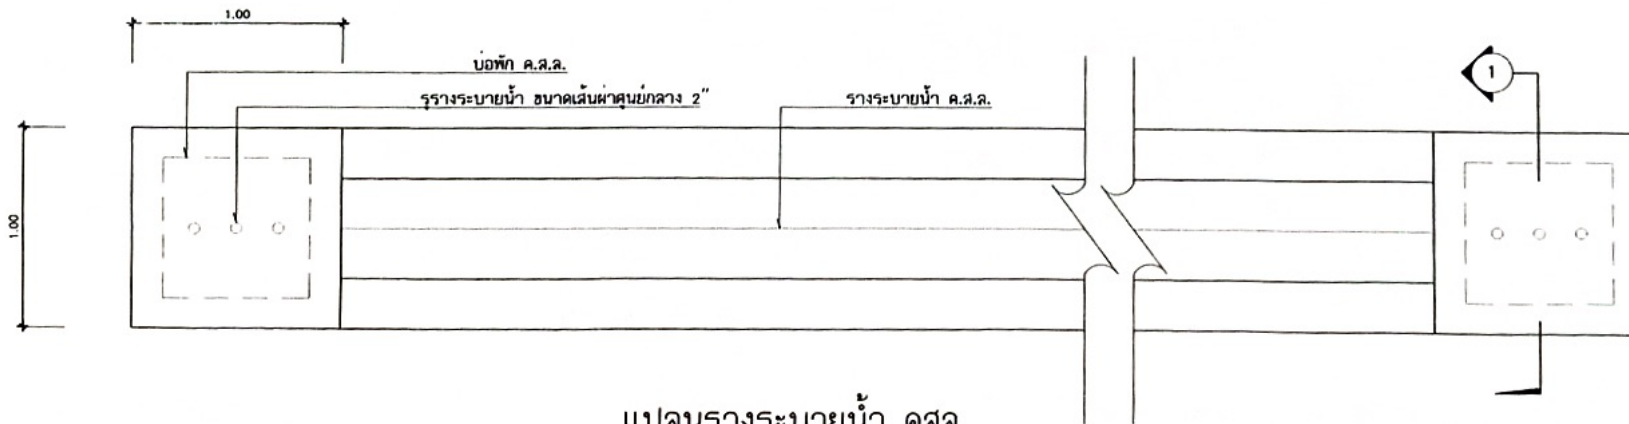

แปลนรางระบายน้ำ คสล.
มาตราส่วน 1:25



โครงการวางท่อระบายน้ำคอนกรีตเสริมเหล็ก
พร้อมบ่อพักคอนกรีตเสริมเหล็ก
(หมู่บ้านเกรนดการ์เดน)
หมู่ที่ 4 ตำบลบ้านไร่
อำเภอเมือง จังหวัดราชบุรี

เขียน
(นายศักดิ์ธอร์ กุลสินะนะ)
ผู้ช่วยนายช่างโยธา

สำรวจ
(นายณรงค์ชัย เชียงอารีย์)
ทนายแบบแผนและก่อสร้าง


ตรวจ
(นายสุรารักษ์ เฝ้าทาง)
ผู้อำนวยการกองช่าง

ตรวจลอบ
(นางสาวจันทพรทิพย์ ทองระกวด)
ปลัดองค์การบริหารส่วนตำบลบ้านไร่




อนุมัติ
(นายพนิจ คำวงษ์)
นายกองค์การบริหารส่วนตำบลบ้านไร่

แบบแสดง
แบบขยายบ่อพัก ค.ส.ล.
แบบขยายรางรี ค.ส.ล.

แบบเลขที่ 3
5

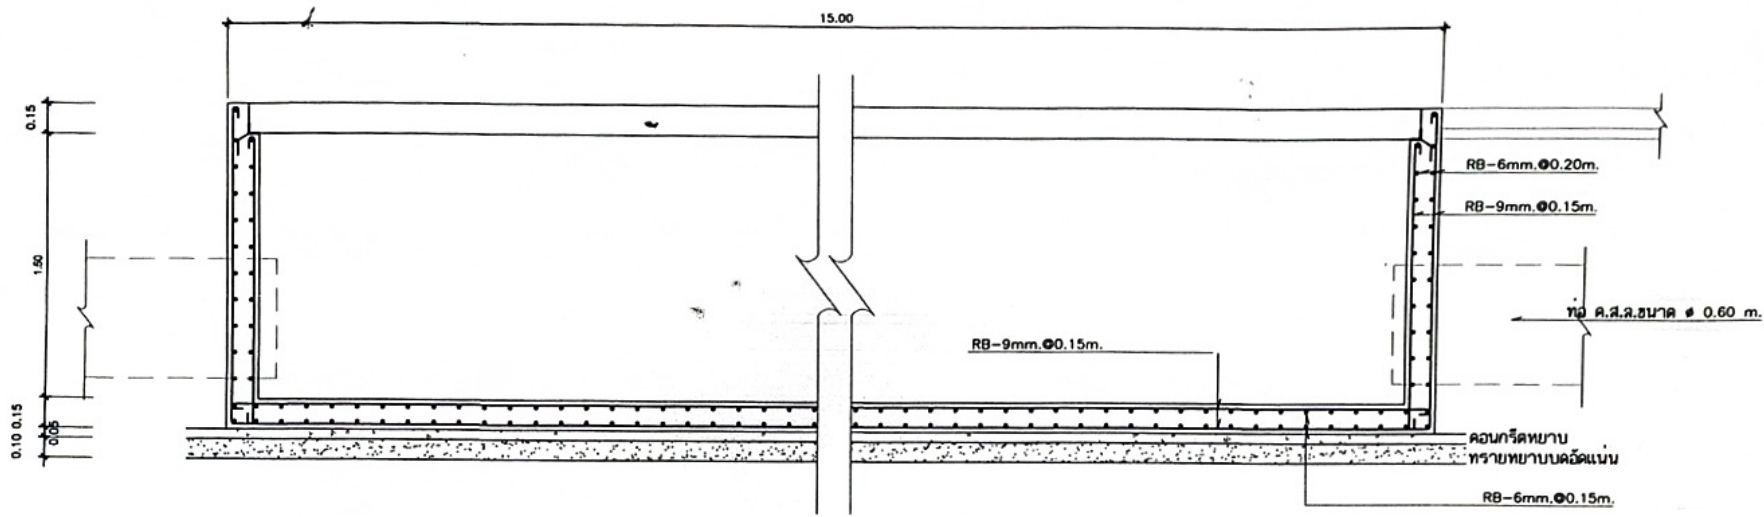


รูปตัดบ่อพักน้ำ คสล.
มาตราส่วน 1:25

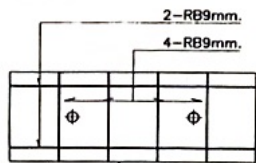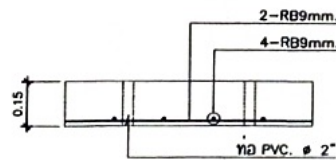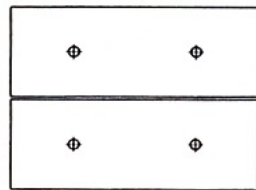

เหล็ก L75x75x6mm. โดยรอบ
ทาสีกันสนิม 2 ครั้ง

แบบขยายฝาบ่อพัก
มาตราส่วน 1:25

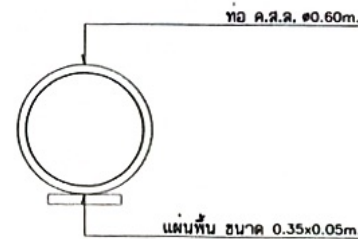

แบบขยายฝาท่อ คสล.
มาตราส่วน 1:25



โครงการวางท่อระบายน้ำคอนกรีตเสริมเหล็ก
พร้อมบ่อพักคอนกรีตเสริมเหล็ก
พื้นที่ 4 ตำบลบ้านไร่
อำเภอเมือง จังหวัดราชบุรี

เขียน
(นายกิตติธร ภูกลิ่นชนะ)
ผู้ช่วยนายช่างโยธา

สำรวจ
(นายณรงคชัย เสงี่ยมารีย์)
ทบ.ฝ่ายแบบแผนและก่อสร้าง


ตรวจ
(นายสุรารักษ์ เฝ้าผาง)
ผู้อำนวยการกองช่าง

ตรวจสอบ
(นางสาวจันทพรเพ็ญ ทองตระกูล)
ปลัดกองการช่างบริหารส่วนตำบลบ้านไร่


อนุมัติ
(นายพิษณุ คงพิบูลย์)
นายกองค์การบริหารส่วนตำบลบ้านไร่

แบบแสดง
แบบขยายบ่อพัก ค.ส.ล.
แบบขยายท่อระบายน้ำ ค.ส.ล.

แบบเลขที่ 4
5

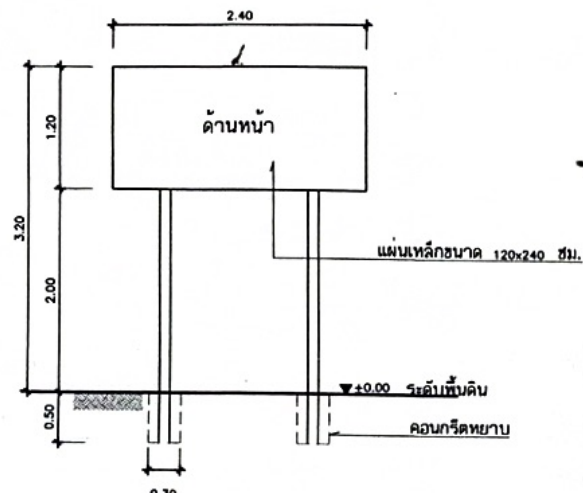

รูปด้านหน้า
มาตราส่วน 1:50

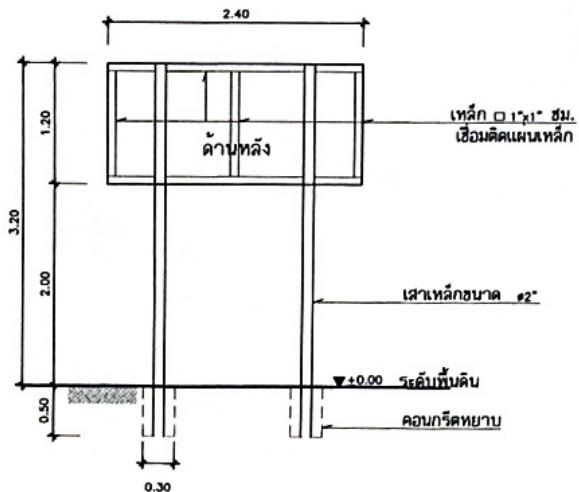

รูปด้านหลัง
มาตราส่วน 1:50

โครงการก่อสร้างขององค์การบริหารส่วนตำบลบ้านไร่	
ชื่อโครงการก่อสร้าง.....	
ปริมาณงาน.....	
งบประมาณ.....บาท	
วันเริ่มสัญญา.....วันสิ้นสุดสัญญา.....	
ผู้รับจ้าง.....	
ผู้ควบคุมงาน.....	คณะกรรมการตรวจการจ้าง 1.....
	2.....
	3.....

หมายเหตุ

1. พื้นป้าย เสา ทาสีน้ำมัน (สีเขียว) ทั้ง 2 ด้าน
2. ตัวหนังสือสีขาว
3. ขนาดตัวหนังสือกำหนดตามความเหมาะสมข้อความแบบที่กำหนด
4. แผ่นเหล็กขนาด 120x240 เซนติเมตร
5. เสาหลักขนาด ๘x๘
6. ฐานเทหุ้มด้วยคอนกรีตหยาบ ขนาด 0.30x0.30x0.50 เมตร
7. จุดติดตั้งป้ายประชาสัมพันธ์ข้อความเหมาะสมให้สามารถมองเห็นได้ชัด
8. สูงจากระดับพื้นดินเดิม ไม่น้อยกว่า 3.20 เมตร
9. ฐานเทหุ้มด้วยคอนกรีตหยาบ
10. โครงสร้างและแผ่นเหล็กเชื่อมติดกัน



โครงการวางท่อระบายน้ำคอนกรีตเสริมเหล็ก
พร้อมบ่อพักคอนกรีตเสริมเหล็ก
(หมู่บ้านเกรนดการเดบ)
หมู่ที่ 4 ตำบลบ้านไร่
อำเภอเมือง จังหวัดราชบุรี

เขียน
(นายกิตติกร กลิ่นชนะ)
ผู้ช่วยนายช่างโยธา

สำรวจ
(นายณรงค์ชัย เจริญอารีย์)
พน.ฝ่ายแบบแผนและก่อสร้าง

ตรวจ
(นายสุราษฎร์ เค้าหาญ)
ผู้อำนวยการกองช่าง

ตรวจสอบ
(นางสาวจันทิมา พงษ์ตระกูล)
ปลัดองค์การบริหารส่วนตำบลบ้านไร่

อนุมัติ
(นายพนิต คงทิพย์)
นายกองค์การบริหารส่วนตำบลบ้านไร่

แบบแปลน
แผนที่ตั้งโครงการ

แบบเลขที่ 5
5