



บันทึกข้อความ

ส่วนราชการ สำนักงานเทศบาลตำบลบางช้าง (กองช่าง)

ที่ ๒๖ / 2562

วันที่ 9 พฤศจิกายน 2561

เรื่อง จัดส่งรายการประมาณราคากลาง

เรียน หัวหน้าพัสดุ/ ปลัดเทศบาล/นายกเทศมนตรีตำบลบางช้าง

ตามคำสั่งเทศบาลตำบลบางช้าง ที่ 355/2561 ลงวันที่ 10 ตุลาคม 2561 แต่งตั้งคณะกรรมการกำหนดราคากลาง โครงการวางท่อระบายน้ำ คสล.บริเวณถนนบางช้าง ซอย 5 หมู่ที่ 2 ต.บางช้าง

คณะกรรมการกำหนดราคากลาง ได้ดำเนินการกำหนดราคากลางแล้วเสร็จ แล้วเสร็จ ดังนั้น เพื่อให้การดำเนินงานเป็นไปอย่างมีประสิทธิภาพ เห็นควรแจ้ง งานพัสดุฯ ดำเนินงานในส่วนที่เกี่ยวข้องต่อไป จึงเรียนมาเพื่อโปรดพิจารณาดำเนินการต่อไป

(ลงชื่อ)

ประธานกรรมการฯ

(นายสัญญา ฤกษ์ประกอบ)

(ลงชื่อ)

กรรมการกำหนดราคากลาง

(นายแก้วกล้า แก้วสนธิ์)

(ลงชื่อ)

กรรมการกำหนดราคากลาง

(นางสาวปาลพัชร์ เสถียรทิพย์)

ส่วนราชการ เทศบาลตำบลบางช้าง อำเภอบางช้าง จังหวัดพระนครศรีอยุธยา

รายการประมาณราคากลาง วางท่อระบายน้ำ คสล.ขนาด ๘ 0.80 เมตร จำนวน 197 ท่อน พร้อมบ่อพัก คสล. และฝา
จำนวน 9 บ่อ

สถานที่ก่อสร้าง บริเวณถนนบางช้าง ซอย 5 หมู่ที่ 2 ตำบลบางช้าง

ลำดับที่	รายการ	จำนวนเงิน (บาท)	หมายเหตุ
1.	ค่าวัสดุ	411,803.49	
2.	ค่าแรงงาน	105,876.75	
3.	ค่าวัสดุ + ค่าแรงงาน	517,680.24	
4.	ค่า Factor F 0.2491	128,954.14	
สรุป	รวมเป็นค่าก่อสร้างทั้งสิ้นเป็นเงิน	646,634.38	
	คิดเพียง	646,000.-	
	(ตัวอักษร) - หกแสนสี่หมื่นหกพันบาทถ้วน -		

(ลงชื่อ)

(นายสัญญา ฤกษ์ประกอบ)

ประธานกรรมการฯ

(ลงชื่อ)

(นายแก้วกล้า แก้วสนธิ์)

กรรมการกำหนดราคากลาง

(ลงชื่อ)

(นางสาวปาลพัทธ์ เติญธิพิย์)

กรรมการกำหนดราคากลาง



คำสั่งเทศบาลตำบลบางช้าง

ที่ ๓๕๕/๒๕๖๑

เรื่อง แต่งตั้งคณะกรรมการกำหนดราคากลาง

โครงการวางท่อระบายน้ำ คสล. บริเวณถนนบางช้าง ซอย ๕ หมู่ที่ ๒ ต.บางช้าง


ตามเทศบัญญัติ เรื่อง งบประมาณรายจ่าย ประจำปีงบประมาณ พ.ศ. ๒๕๖๑ ดำเนินการโครงการวางท่อระบายน้ำ คสล. บริเวณถนนบางช้าง ซอย ๕ หมู่ที่ ๒ ต.บางช้างเพื่อให้การดำเนินงานตามโครงการเป็นไปด้วยความเรียบร้อย ถูกต้อง จึงขอแต่งตั้งพนักงานเทศบาลฯ เป็นคณะกรรมการกำหนดราคากลาง ดังนี้

- | | | |
|------------------------------|----------------------------|---------------|
| ๑. นายสัญญา ฤกษ์ประกอบ | ผู้อำนวยการกองช่าง | ประธานกรรมการ |
| ๒. นายแก้วกล้า แก้วสนธิ์ | นิติกร | กรรมการ |
| ๓. นางสาวปาลพัชร เสถียรทิพย์ | นักวิชาการการศึกษาชำนาญการ | กรรมการ |

ให้เจ้าหน้าที่ที่ได้รับการแต่งตั้ง ปฏิบัติหน้าที่โดยเคร่งครัดและเกิดประโยชน์แก่ทางราชการ อย่างสูงสุด คำสั่งใดขัดแย้งกันกับคำสั่งนี้ให้ยกเลิกและถือคำสั่งนี้

ทั้งนี้ ตั้งแต่วันที่ ๑๐ เดือน ตุลาคม พ.ศ. ๒๕๖๑

ตั้ง ณ วันที่ ๑๐ เดือน ตุลาคม พ.ศ. ๒๕๖๑

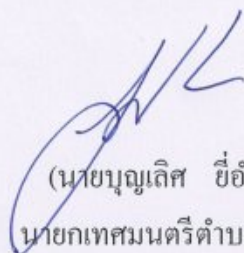
(นายบุญเลิศ ชีอำพันธ์)
นายกเทศมนตรีตำบลบางช้าง



คำสั่งเทศบาลตำบลบางช้าง

ที่ ๓๕๕/๒๕๖๑

เรื่อง แต่งตั้งคณะกรรมการกำหนดราคากลาง

โครงการวางท่อระบายน้ำ คสล. บริเวณถนนบางช้าง ซอย ๕ หมู่ที่ ๒ ต.บางช้าง

ตามเทศบัญญัติ เรื่อง งบประมาณรายจ่าย ประจำปีงบประมาณ พ.ศ. ๒๕๖๑ ดำเนินการโครงการวางท่อระบายน้ำ คสล. บริเวณถนนบางช้าง ซอย ๕ หมู่ที่ ๒ ต.บางช้างเพื่อให้การดำเนินงานตามโครงการเป็นไปด้วยความ เรียบร้อย ถูกต้อง จึงขอแต่งตั้งพนักงานเทศบาลฯ เป็นคณะกรรมการกำหนดราคากลาง ดังนี้

- | | | |
|------------------------------|----------------------------|---------------|
| ๑. นายสัญญา ฤกษ์ประกอบ | ผู้อำนวยการกองช่าง | ประธานกรรมการ |
| ๒. นายแก้วกล้า แก้วสนธิ์ | นิติกร | กรรมการ |
| ๓. นางสาวปาลพัชร เสถียรทิพย์ | นักวิชาการการศึกษาชำนาญการ | กรรมการ |

ให้เจ้าหน้าที่ที่ได้รับการแต่งตั้ง ปฏิบัติหน้าที่โดยเคร่งครัดและเกิดประโยชน์แก่ทางราชการ อย่างสูงสุด คำสั่งใดขัดแย้งกันกับคำสั่งนี้ให้ยกเลิกและถือคำสั่งนี้

ทั้งนี้ ตั้งแต่วันที่ ๑๐ เดือน ตุลาคม พ.ศ. ๒๕๖๑

สั่ง ณ วันที่ ๑๐ เดือน ตุลาคม พ.ศ. ๒๕๖๑

(นายบุญเลิศ ชี้อำพันธ์)

นายกเทศมนตรีตำบลบางช้าง




เทศบาลตำบลบางช้าง จังหวัดพระนครศรีอยุธยา

โครงการวางท่อระบายน้ำ คสล. ขนาด Dia. 0.80 เมตร จำนวน 197 ท่อน

พร้อมบ่อพัก คสล. และฝาจำนวน 9 บ่อ



บริเวณถนนบางช้าง ซอย 5 หมู่ที่ 2 ต.บางช้าง

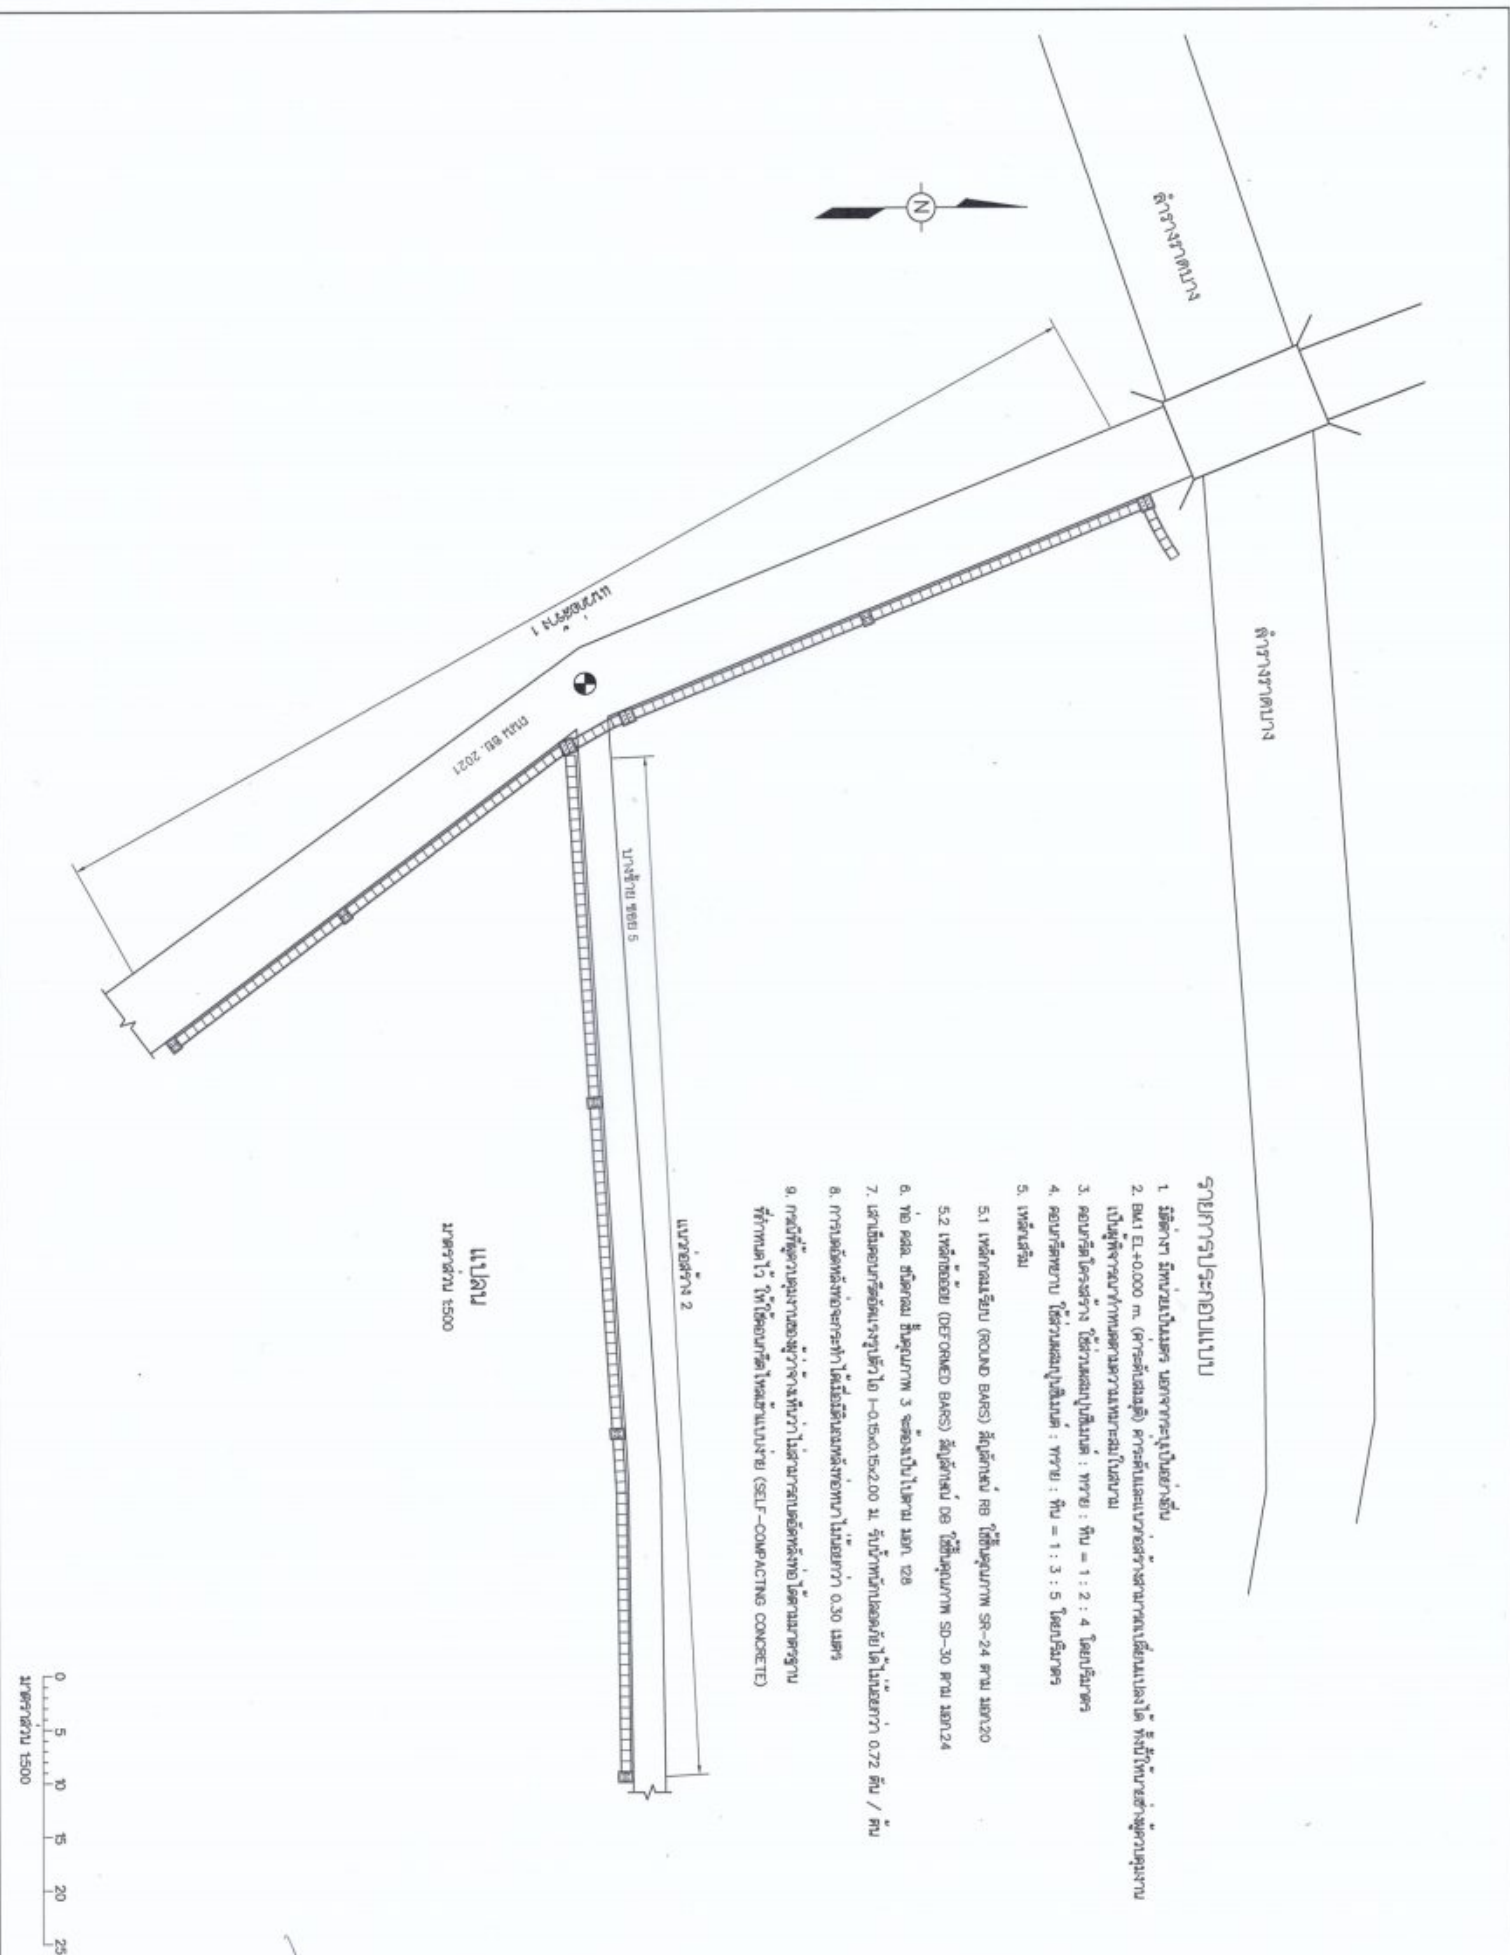

รายการประกอบแบบ



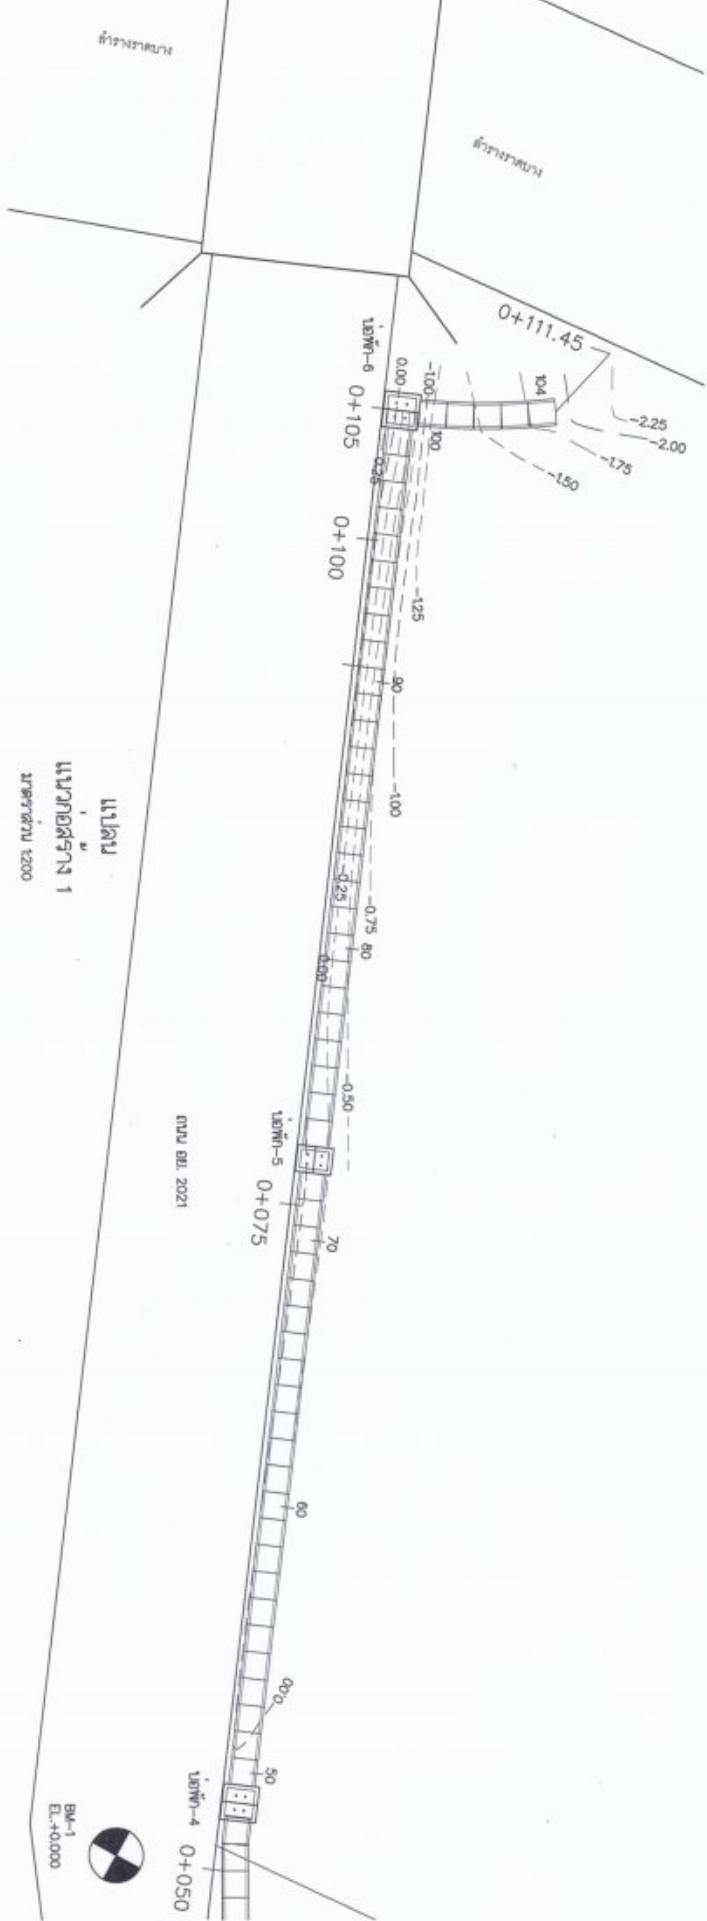
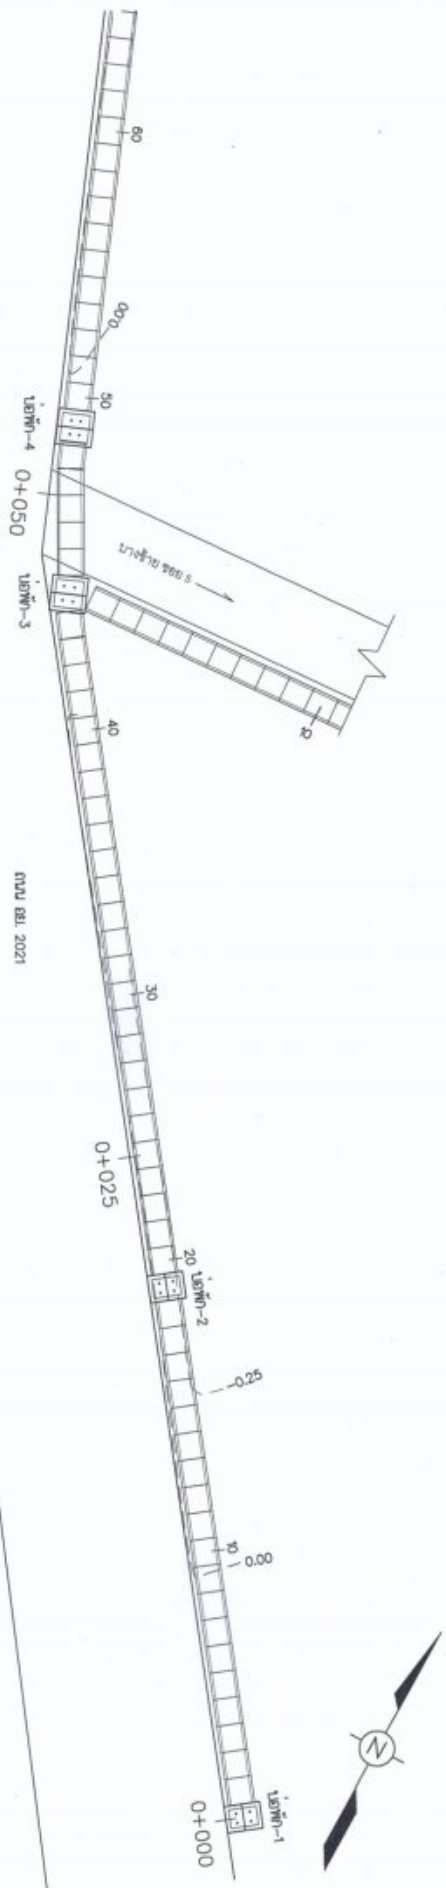


แนวก่อสร้าง 1
มาตราส่วน 1:200

- หมายเหตุ
1. สำหรับพื้นที่บริเวณนี้ ระยะทางไปวัดในแนวราบ ระยะทางวัดในแนวตั้ง
 2. BM-1 EL.+0.000 m. (สำหรับแนวก่อสร้าง) สำหรับแนวก่อสร้างระยะทางวัดในแนวราบ




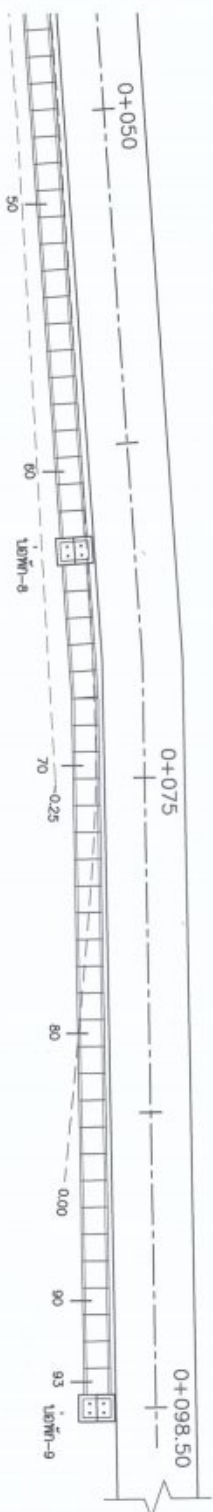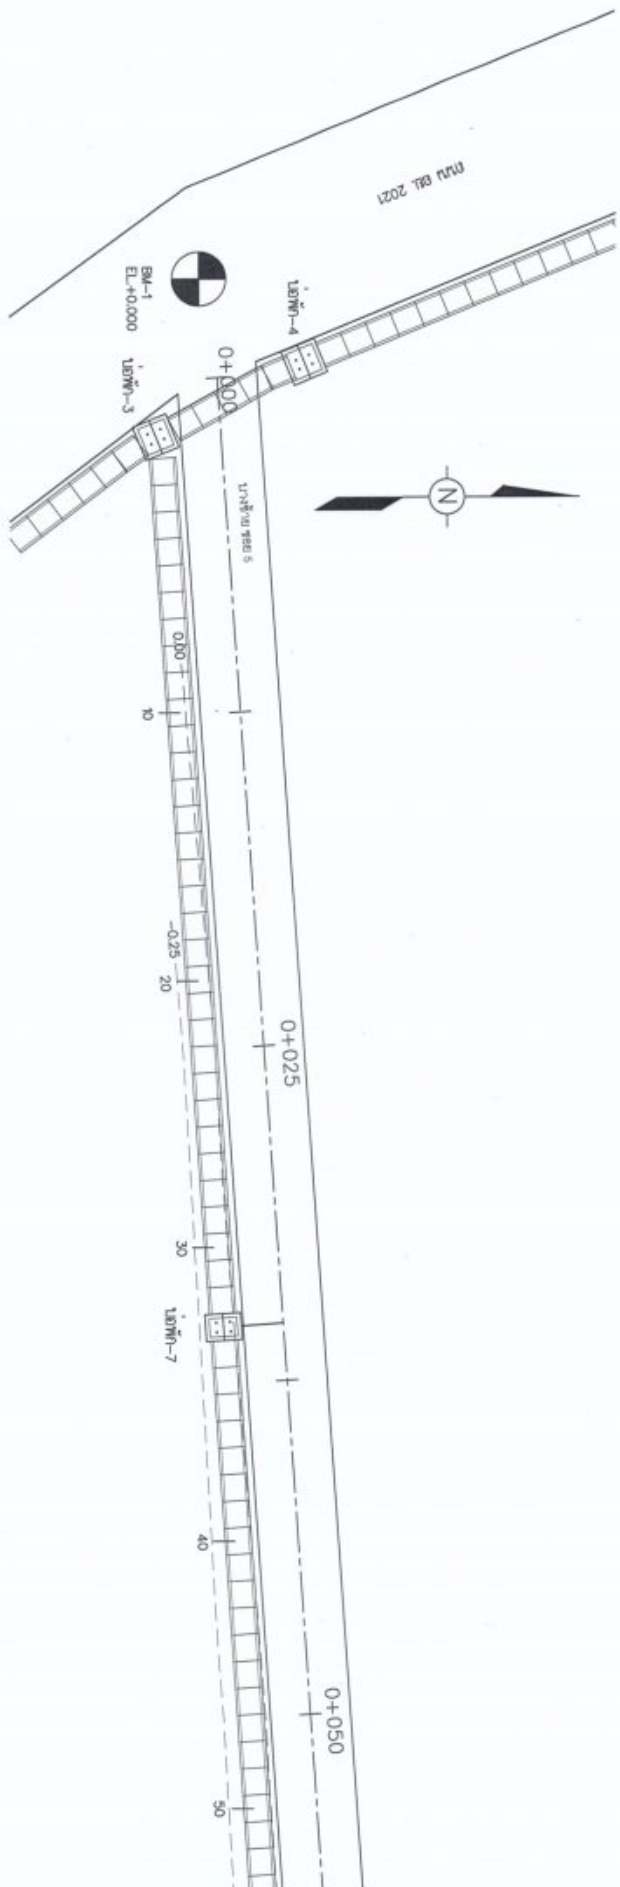

แปลน
 แนวก่อสร้าง 2
 ขนาด 1:200














เทศบาลตำบลบางช้าง


รูปตัดตามขวาง
แนวก่อสร้าง 1

แผ่นที่ 4 / 8











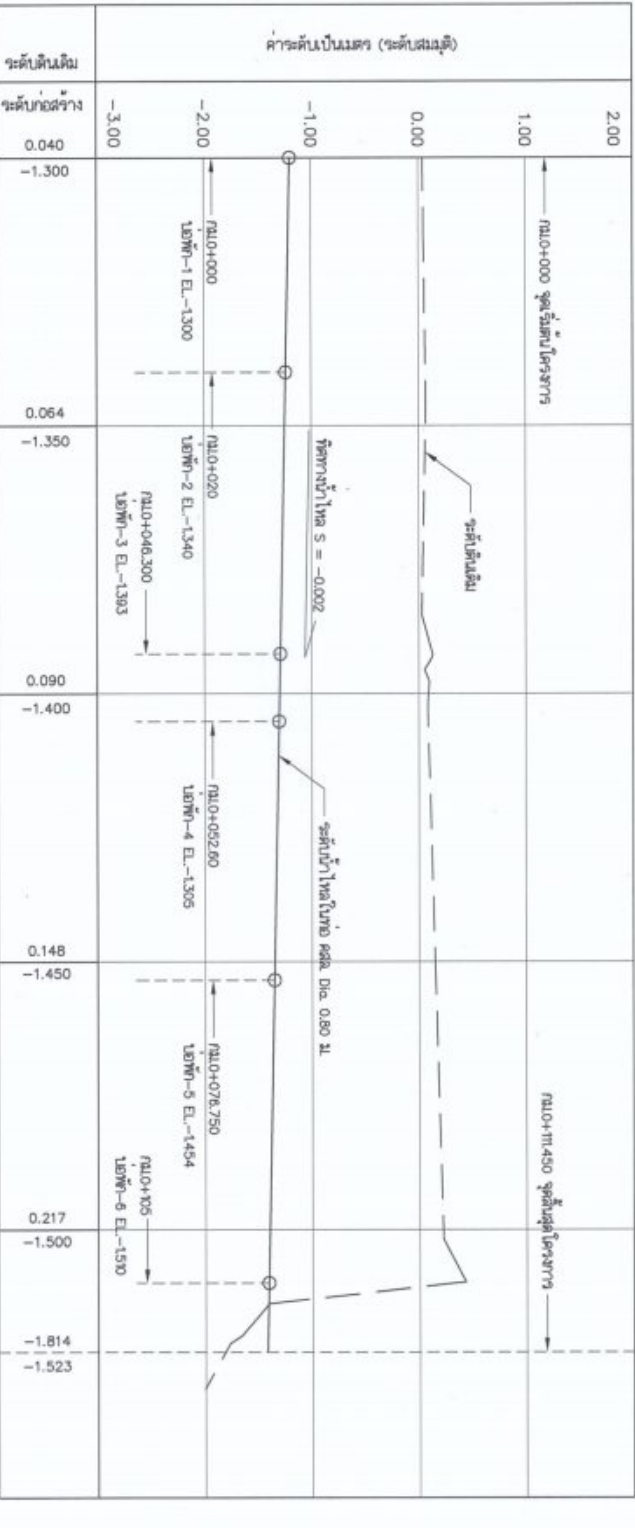

รูปตัดตามขวางแนวก่อสร้างท่อระบายน้ำ
(แนวก่อสร้าง 1)

ขนาดส่วน
ทางราบ 1500
ทางตั้ง 150

1. วิศวกรผู้ควบคุมงานก่อสร้าง
2. วิศวกรผู้ควบคุมงานก่อสร้าง

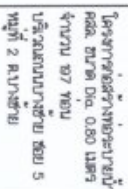











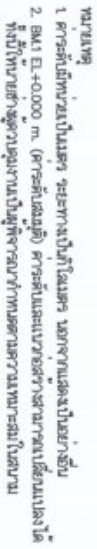

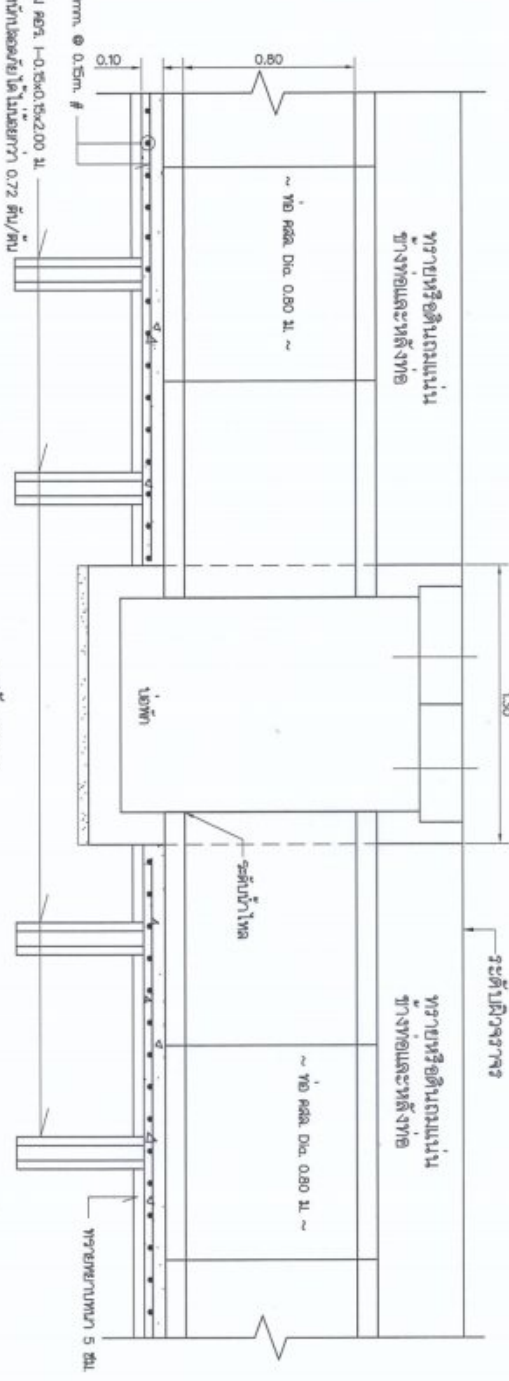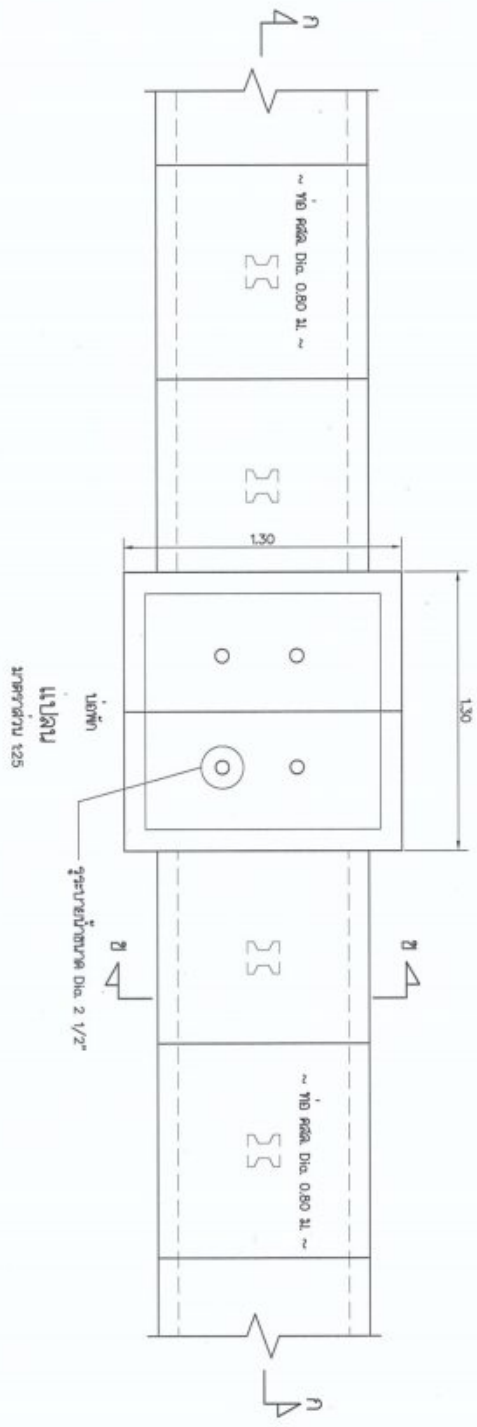

รูปตัด ก-ก
มาตราส่วน 1:25

รูปตัด ข-ข
มาตราส่วน 1:25

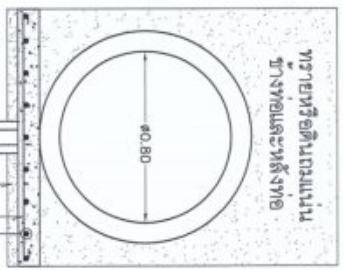


RB 9mm. @ 0.15m. #
เสาเข็ม คยว. 1-0.15x0.15x2.00 m.
รับน้ำหนักตลอดอายุได้ไม่น้อยกว่า 0.72 ตัน/คัน

หมายเหตุ

0 0.5 1 1.5
มาตราส่วน 1:25

---	--	---	---------------------	--	---	---

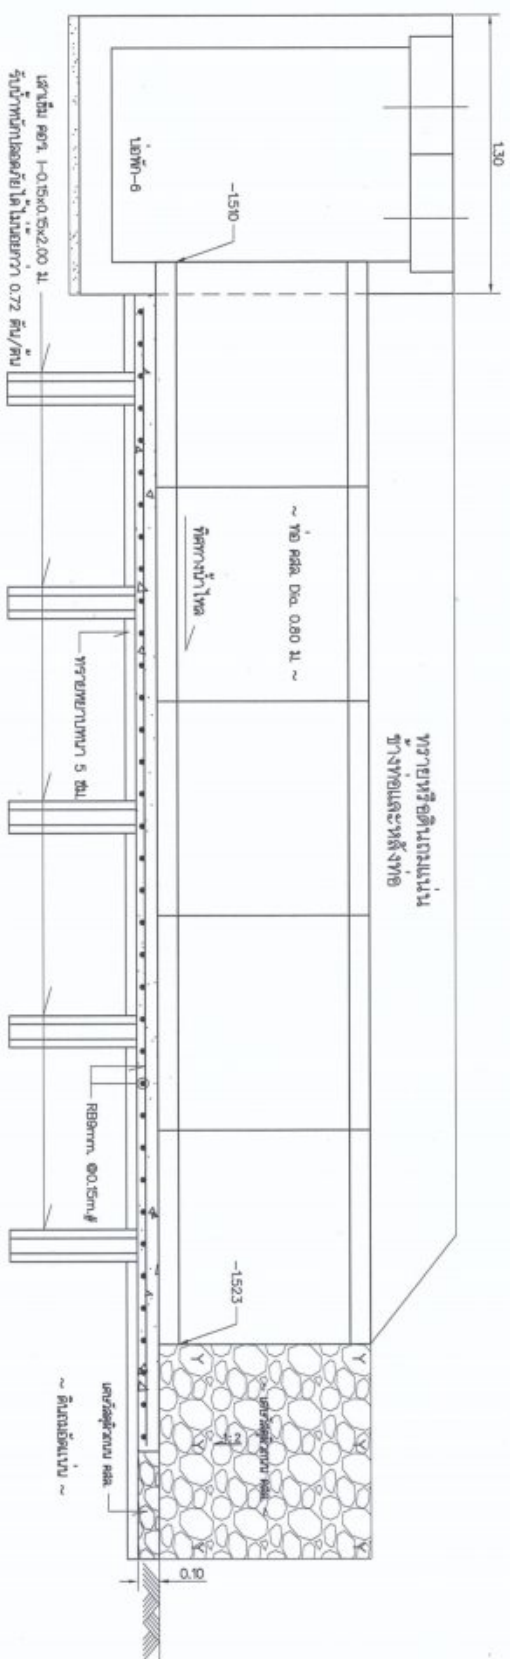

2016/07/27 12:25

หมายเหตุ


















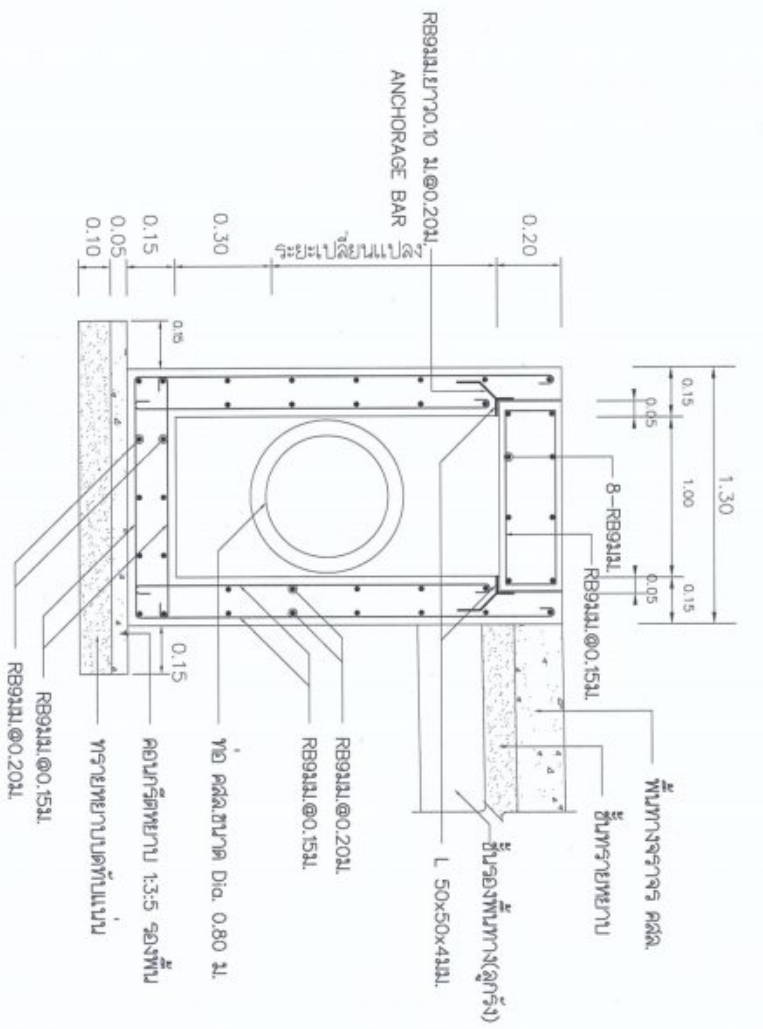

รูปตัดบ่อพักน้ำ คลส.
NOT TO SCALE

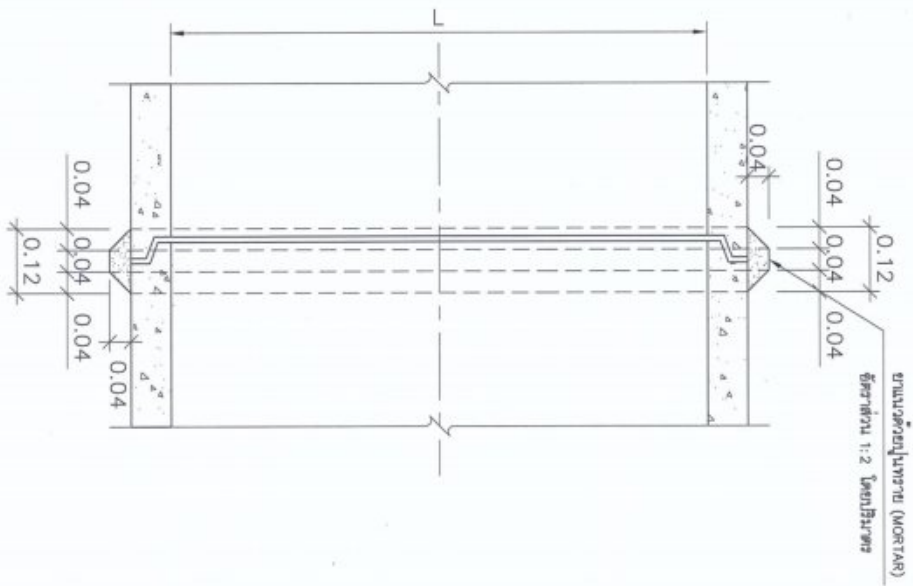

แสดงการต่อท่อระบายน้ำ
มาตราส่วน 1:10

- หมายเหตุ

	
เทศบาลตำบลบางช้าง	
โครงการก่อสร้างระบบระบายน้ำ คลส. ขนาด Dia. 0.80 เมตร จำนวน ๑7 ท่อ บริเวณถนนบางช้าง ซอย 5 หมู่ที่ 2 บางช้าง	
ขยายแก้ไข คลส. และการต่อท่อระบายน้ำ	
วันที่ 8 / 8	
นาย  (นายเฉลิมเกียรติ ชื่นชู)	
ผู้ควบคุมการก่อสร้าง	
ตรวจ	
(นาย  นพรัตน์ คำไพจิตร)	
นายกเทศมนตรี	
อนุมัติ	

0 0.1 0.2 0.3 0.4 0.5
m
มาตราส่วน 1:10

ตารางแสดงวงเงินงบประมาณที่ได้รับจัดสรรและราคากลางในงานจ้างก่อสร้าง

1. ชื่อโครงการ...โครงการวางท่อระบายน้ำ.คสล.ขนาดØ 0.80 เมตร.จำนวน 197.ท่อ.พร้อมบ่อพัก.คสล.และฝา
จำนวน 9 บ่อ.บริเวณถนนนางซ้าย ซอย 5. หมู่ที่ 2 ตำบลนางซ้าย อำเภอบางซ้าย จังหวัดพระนครศรีอยุธยา
2. หน่วยงานเจ้าของโครงการ...กองช่าง.เทศบาลตำบลนางซ้าย
3. งบเงินงบประมาณที่ได้รับ 646,600.00 บาท (หกแสนสี่หมื่นหกพันหกร้อยบาทถ้วน)
4. ลักษณะงาน
โดยสังเขป...โครงการวางท่อระบายน้ำ.คสล.ขนาดØ 0.80 เมตร.จำนวน 197.ท่อ.พร้อมบ่อพัก.คสล.และฝา
จำนวน 9 บ่อ.บริเวณถนนนางซ้าย ซอย 5. หมู่ที่ 2 ตำบลนางซ้าย อำเภอบางซ้าย จังหวัดพระนครศรีอยุธยา
5. ราคากลางคำนวณ ณ วันที่...9 พฤศจิกายน 2561...เป็นเงิน...646,000...บาท
6. บัญชีประมาณการราคากลาง

		จำนวนเงิน
1. ค่าวัสดุ	411,803.49	บาท
2. ค่าแรงงาน	105,876.75	บาท
3. ค่า Factor F	128,954.14	บาท
รวมเป็นค่าก่อสร้าง	646,634.38	บาท
คิดเป็นค่าก่อสร้าง ทั้งสิ้น	646,000.00	บาท
7. รายชื่อคณะกรรมการกำหนดราคากลาง

1. นายสัญญา	ฤกษ์ประกอบ	ตำแหน่ง	ผู้อำนวยการกองช่าง	ประธานกรรมการ
2. นายแก้วกล้า	แก้วสนธิ์	ตำแหน่ง	นิติกรชำนาญการ	กรรมการ
3. นางสาวปาลพัชร	เสถียรทิพย์	ตำแหน่ง	นักวิชาการศึกษาชำนาญการ	กรรมการ