


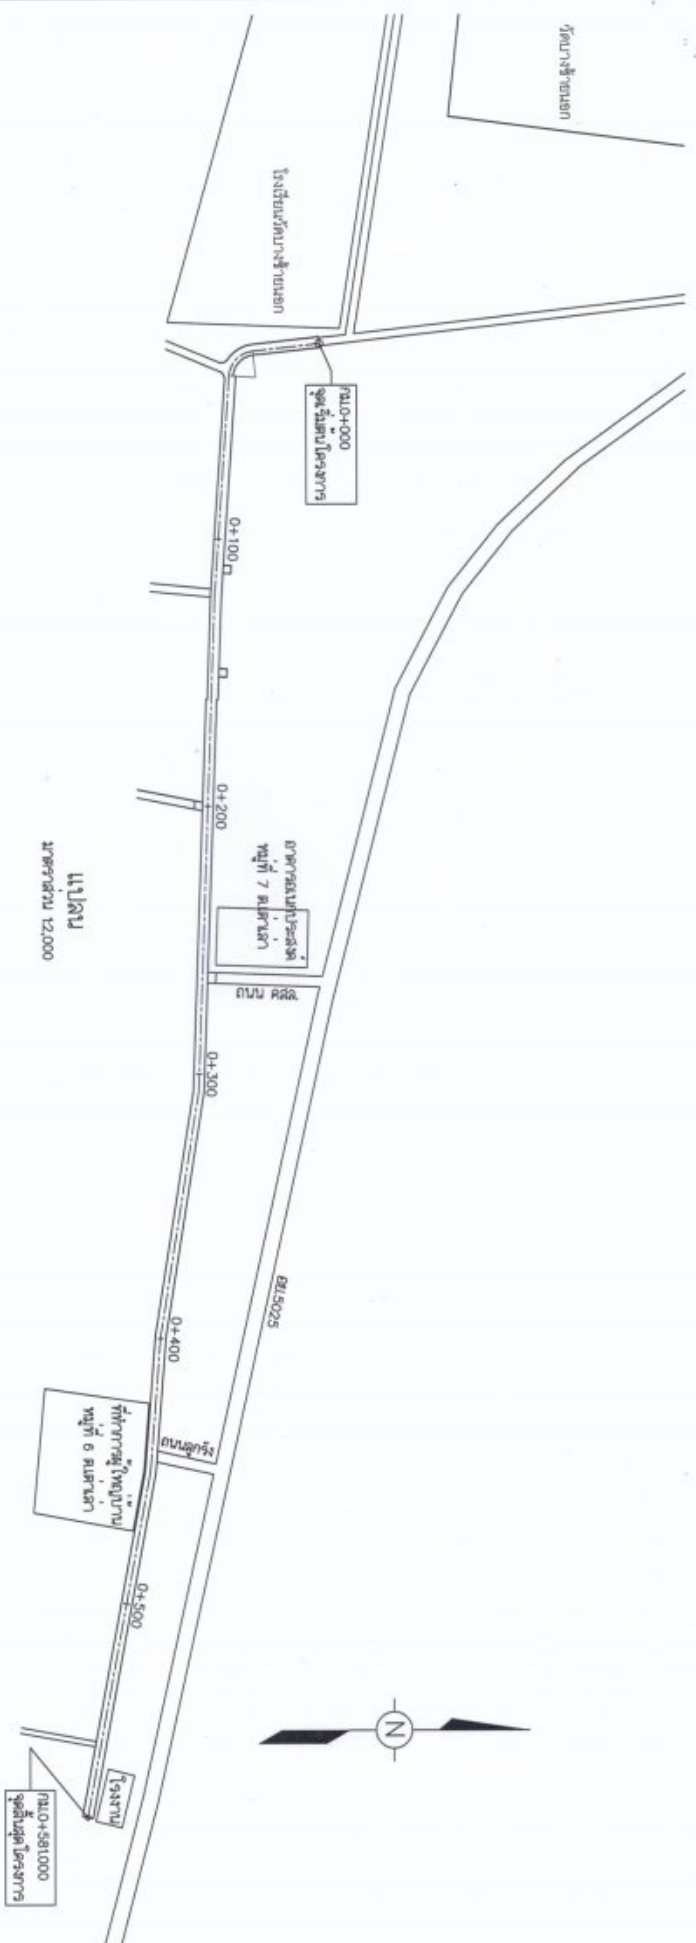




เทศบาลตำบลบางช้างย จังหวัดพระนครศรีอยุธยา

โครงการก่อสร้างถนน คสล. ขนาดกว้าง 4.00 เมตร ยาว 584.00 เมตร  
บริเวณถนนทางเข้าโรงเรียนวัดบางช้างนอก หมู่ที่ 6, 7 ต.เตาเผา




การพิจารณา

|                                                                                       |   |            |                   |                                                                            |                                                             |                                                             |
|---------------------------------------------------------------------------------------|---|------------|-------------------|----------------------------------------------------------------------------|-------------------------------------------------------------|-------------------------------------------------------------|
|---------------------------------------------------------------------------------------|---|------------|-------------------|----------------------------------------------------------------------------|-------------------------------------------------------------|-------------------------------------------------------------|

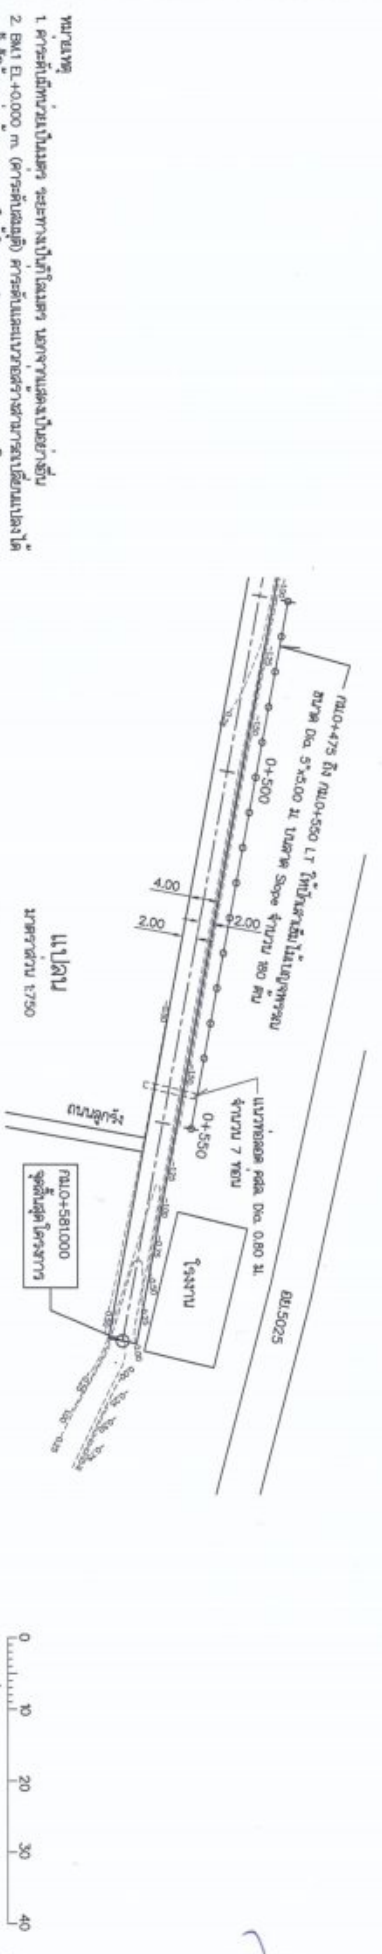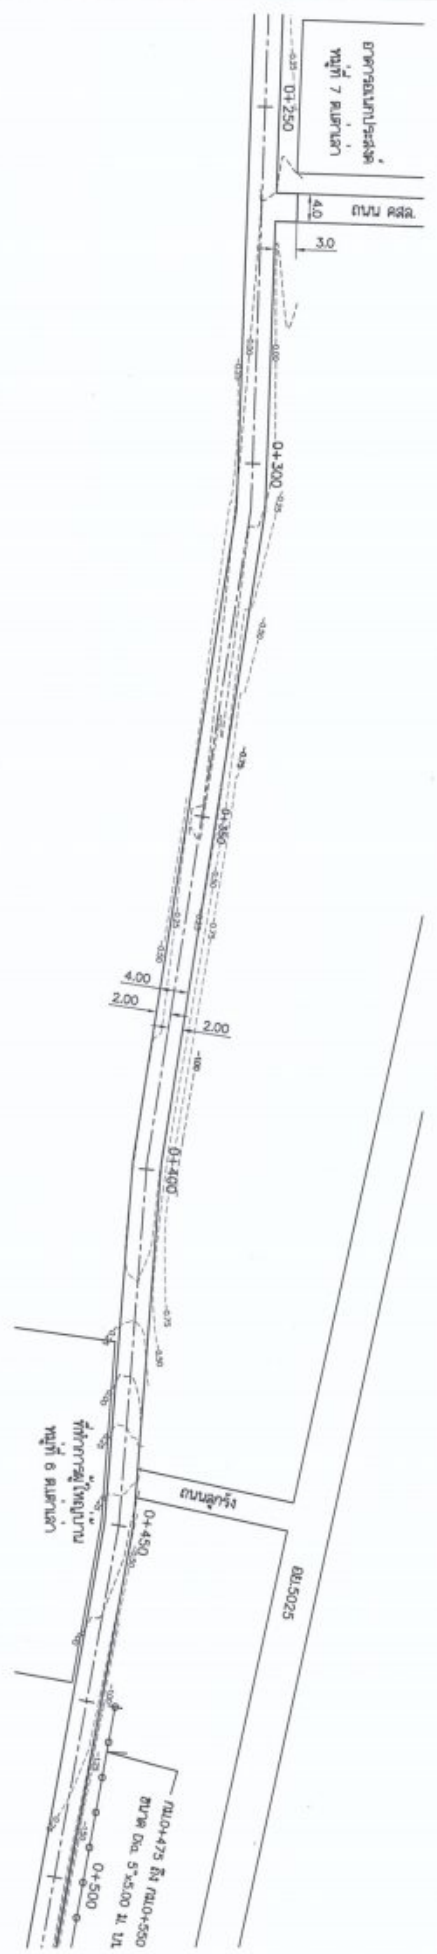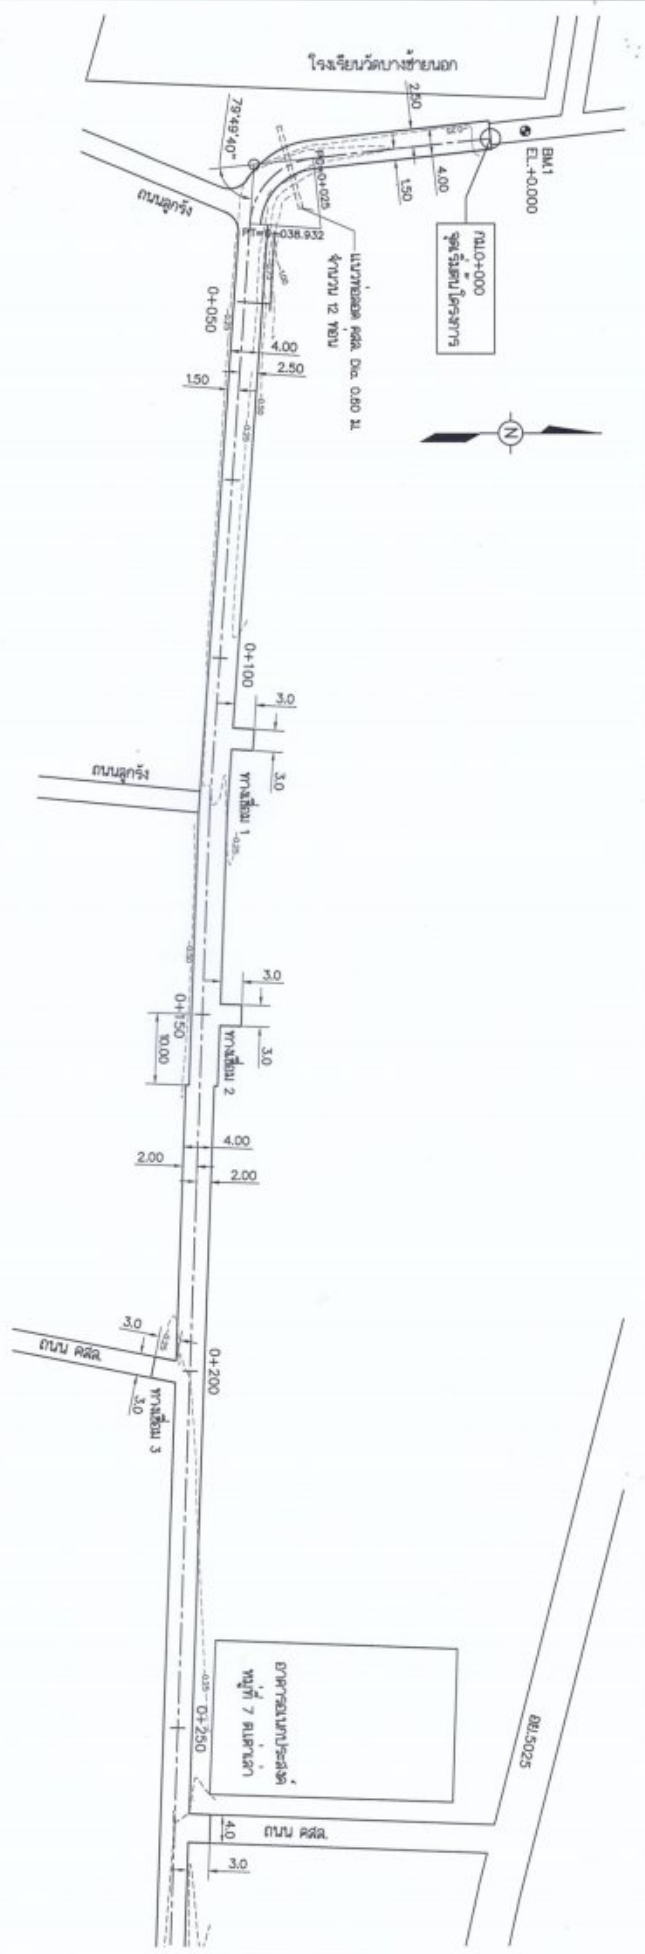


หมายเหตุ  

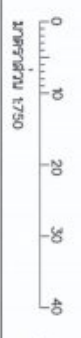


|                                                                                       |   |                              |                            |                            |                            |                            |
|---------------------------------------------------------------------------------------|---|------------------------------|----------------------------|----------------------------|----------------------------|----------------------------|
|---------------------------------------------------------------------------------------|---|------------------------------|----------------------------|----------------------------|----------------------------|----------------------------|


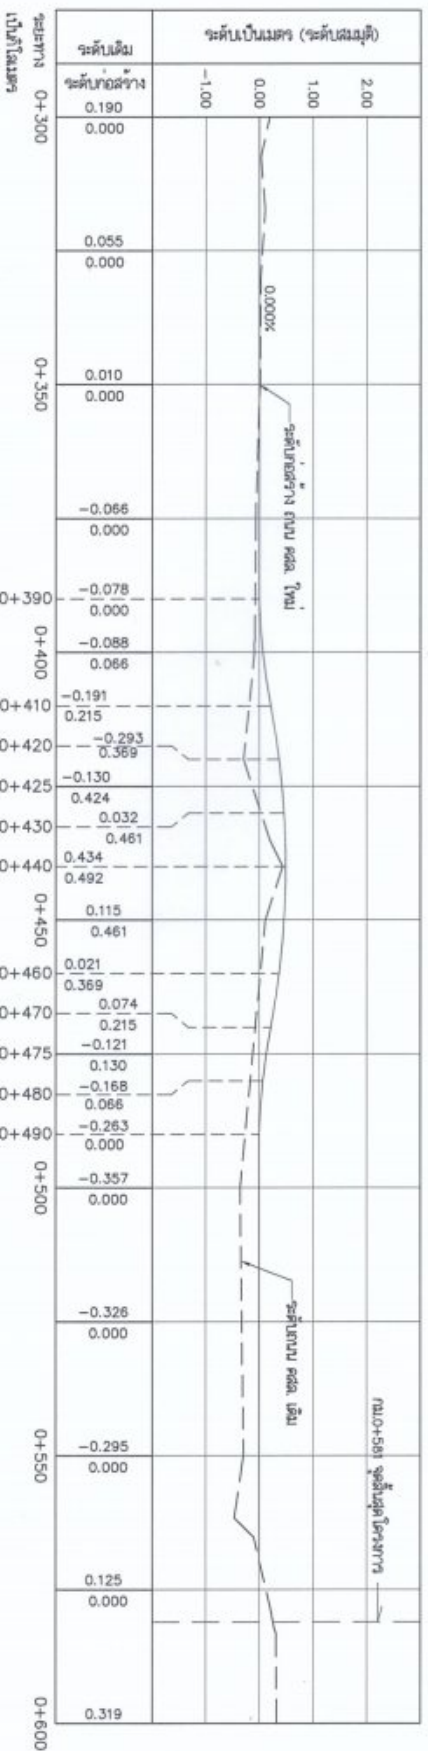

$\frac{1}{2}$

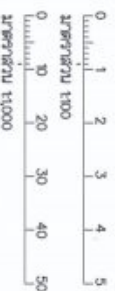



















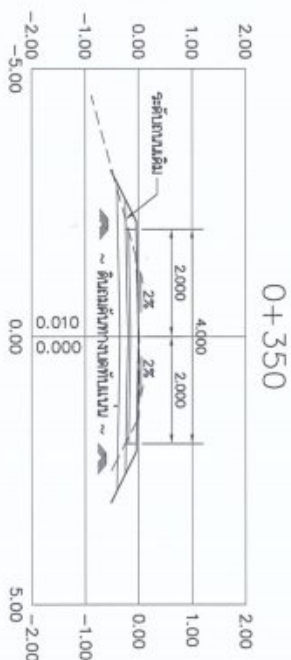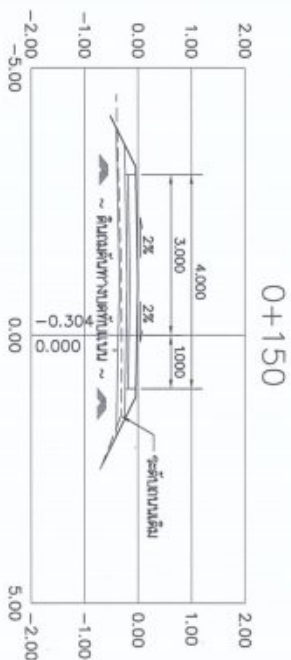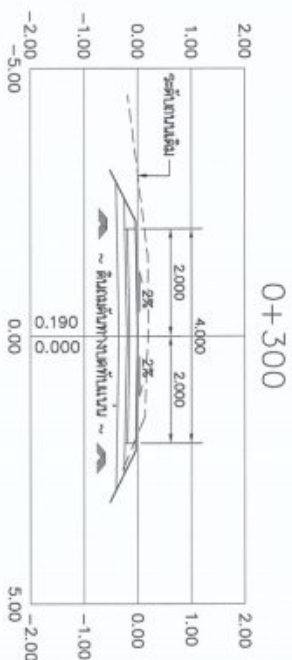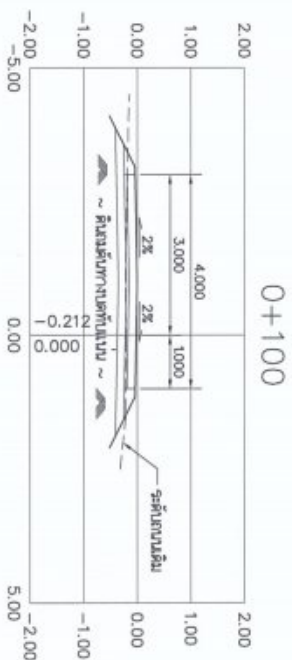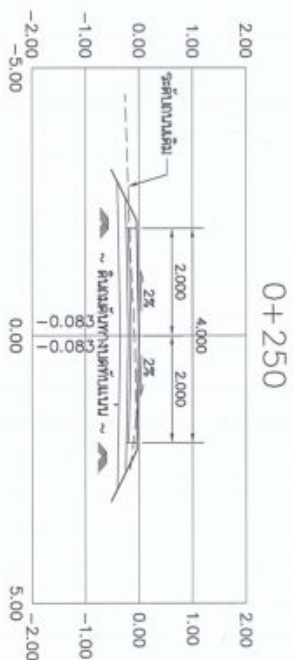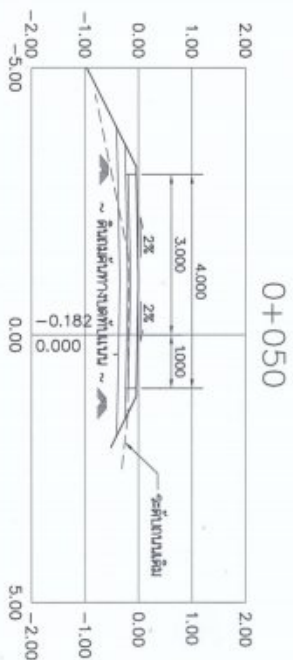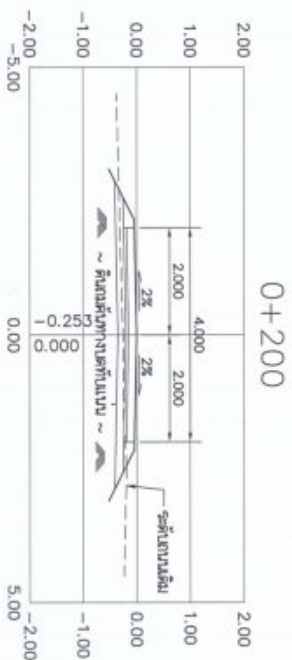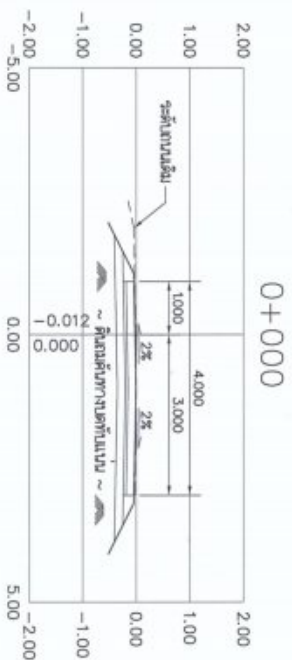

- หมายเหตุ

0 1 2 3 4 5  
มาตราส่วน 1:500




โครงการก่อสร้างถนน คล. 4  
ความยาว 4.00 เมตร B.M. 584.00  
บริเวณพื้นที่ 6, 7 และ 8

รูปตัดขวางถนน

แผ่นที่ 4 / 8














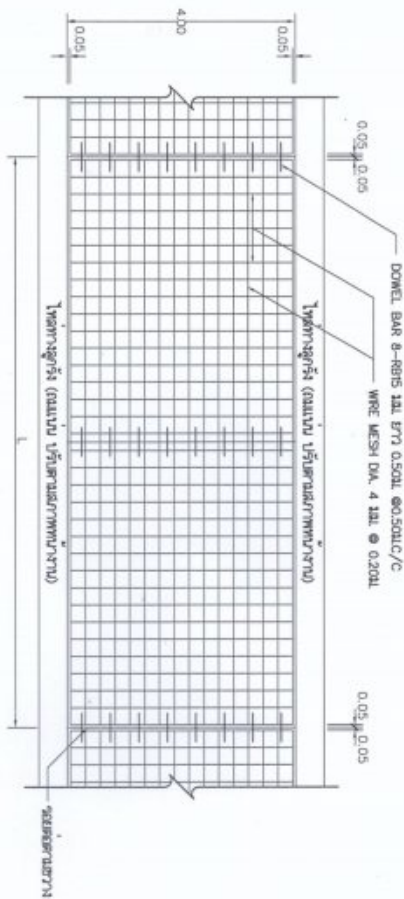

แปลนแสดงการเสริมเหล็กถนน คสล.  
NOT TO SCALE

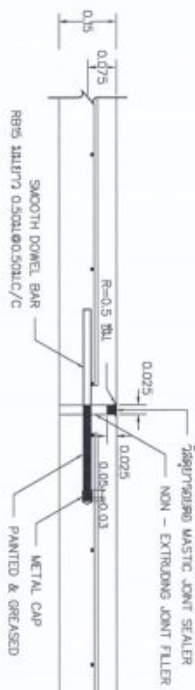


ขยายรอยต่อ EXPANSION JOINT  
NOT TO SCALE

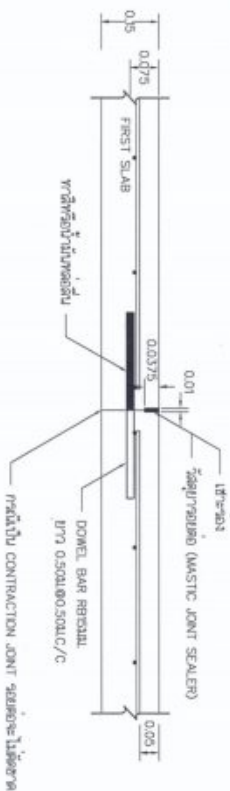

ขยายรอยต่อ CONSTRUCTION JOINT และ CONTRACTION JOINT  
NOT TO SCALE

### รายการประกอบแบบถนน

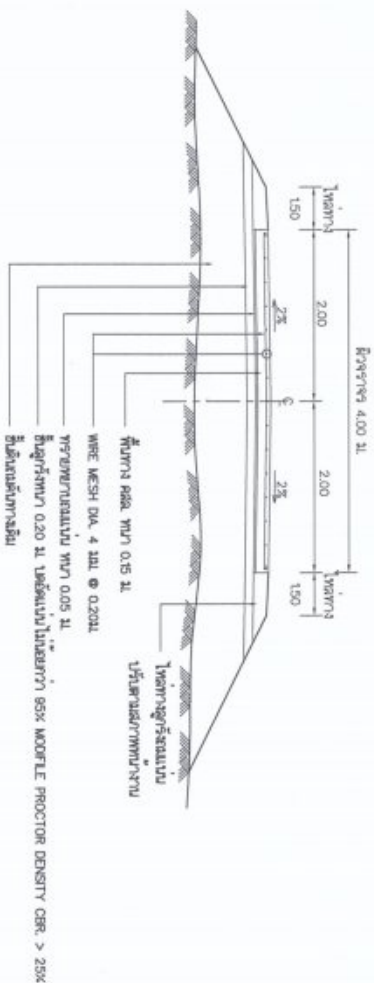


รูปตัดถนน คสล.  
NOT TO SCALE


0 1 2 3 4 5  
ขนาดจริง 1:100





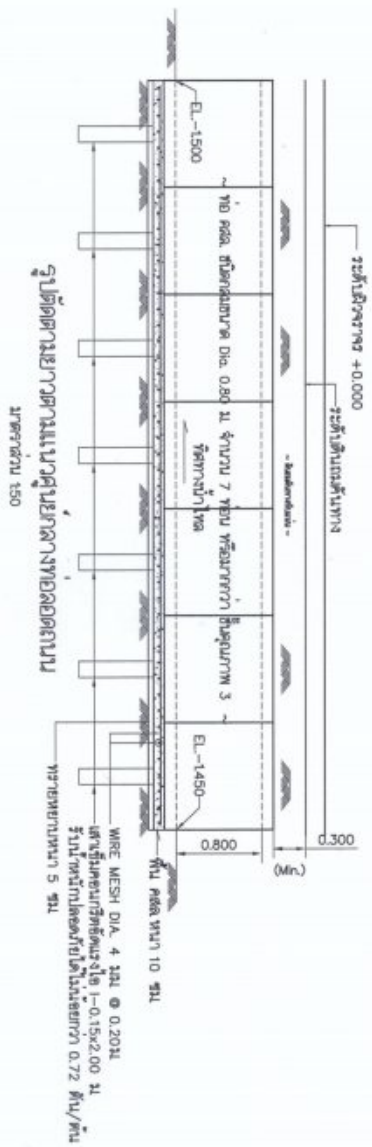

มาตราส่วน 1:50

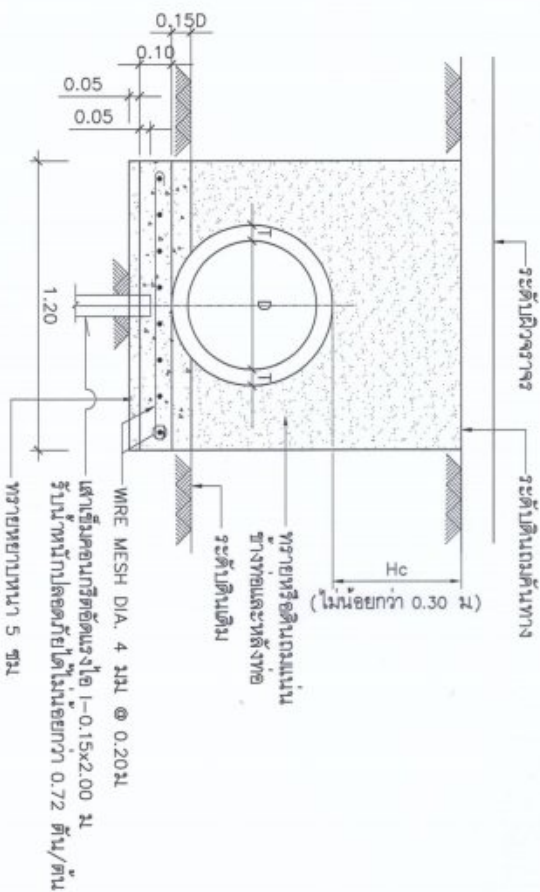

รูปตัดขวางของไหล่ถนน  
มาตราส่วน 1:25

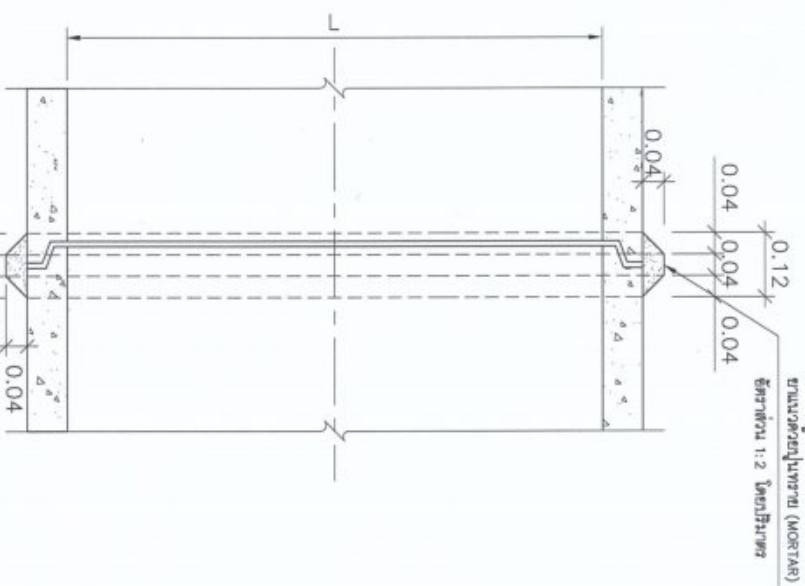

แสดงการก่อสร้างไหล่ถนน  
มาตราส่วน 1:10

- หมายเหตุ
1. สำหรับพื้นที่ทางลาด ระยะทางปกติในเมตร มาจากจุดตั้งป้ายจราจร
  2. B.M. EL.+0.000 m. (สำหรับพื้นที่) สำหรับพื้นที่ลาดชันจากจุดตั้งป้ายจราจรเป็นต้นไป



เทศบาลตำบลบางช้าง

โครงการสร้างถนน กส.ก.  
กว้าง 4.00 เมตร ยาว 584.00  
เมตร  
บริเวณหมู่ที่ 6, 7 ตำบล

ขยายไหล่ถนน  
Dia. 0.80 m.  
และรอยต่อ

แผ่นที่ 8 / 8



# บันทึกข้อความ

ส่วนราชการ สำนักงานเทศบาลตำบลบางช้าง (กองช่าง)

ที่ ๔ / 2562

วันที่ 9 พฤศจิกายน 2561

เรื่อง จัดส่งรายการประมาณราคากลาง

เรียน หัวหน้าพัสดุ/ ปลัดเทศบาล/นายกเทศมนตรีตำบลบางช้าง

ตามคำสั่งเทศบาลตำบลบางช้าง ที่ 356/2561 ลงวันที่ 10 ตุลาคม 2561 แต่งตั้งคณะกรรมการกำหนดราคากลาง โครงการเสริมขยายผิวจราจรถนน คสล.บริเวณทางเข้าโรงเรียนวัดบางช้างนอก หมู่ 6,7 ต.เต่าเล่า คณะกรรมการกำหนดราคากลาง ได้ดำเนินการกำหนดราคากลางแล้วเสร็จ แล้วเสร็จ ดังนั้น เพื่อให้การดำเนินงานเป็นไปอย่างมีประสิทธิภาพ เห็นควรแจ้ง งานพัสดุฯ ดำเนินงานในส่วนที่เกี่ยวข้องต่อไป จึงเรียนมาเพื่อ โปรดพิจารณาดำเนินการต่อไป

(ลงชื่อ)

ประธานกรรมการฯ

(นายสัญญา ฤกษ์ประกอบ)

(ลงชื่อ)

กรรมการกำหนดราคากลาง

(นายแก้วกล้า แก้วสนธิ์)

(ลงชื่อ)

กรรมการกำหนดราคากลาง

(นางสาวปัทพัชร เสถียรทิพย์)



คำสั่งเทศบาลตำบลบางช้าง

ที่ ๓๕๖/๒๕๖๑

เรื่อง แต่งตั้งคณะกรรมการกำหนดราคากลาง

โครงการเสริมขยายผิวจราจรถนน คสล. บริเวณถนนถนนทางเข้าโรงเรียนวัดบางช้างนอก หมู่ที่ ๖,๗ ต.เต่าเล่า

ตามมติที่ประชุมสภาเทศบาลตำบลบางช้าง สมัยสามัญ สมัยที่ ๓ ครั้งที่ ๒ ประจำปี ๒๕๖๐ วันที่ ๒๓ สิงหาคม ๒๕๖๐ มีมติให้ตั้งจ่ายรายการใหม่ โครงการเสริมขยายผิวจราจรถนน คสล. บริเวณถนนถนนทางเข้าโรงเรียนวัดบางช้างนอก หมู่ที่ ๖,๗ ต.เต่าเล่า เพื่อให้การ ดำเนินงานตามโครงการเป็นไปด้วยความ เรียบร้อย ถูกต้อง จึงขอแต่งตั้งพนักงานเทศบาลฯ เป็นคณะกรรมการ กำหนดราคากลาง ดังนี้

- |                              |                            |               |
|------------------------------|----------------------------|---------------|
| ๑. นายสัญญา ฤกษ์ประกอบ       | ผู้อำนวยการกองช่าง         | ประธานกรรมการ |
| ๒. นายแก้วกล้า แก้วสนธิ์     | นิติกร                     | กรรมการ       |
| ๓. นางสาวปาลพัชร เสถียรทิพย์ | นักวิชาการการศึกษาชำนาญการ | กรรมการ       |

ให้เจ้าหน้าที่ที่ได้รับการแต่งตั้ง ปฏิบัติหน้าที่โดยเคร่งครัดและเกิดประโยชน์แก่ทางราชการ อย่าง สูงสุด คำสั่งใดขัดแย้งกันกับคำสั่งนี้ให้ยกเลิกและถือคำสั่งนี้

ทั้งนี้ ตั้งแต่วันที่ ๑๐ เดือน ตุลาคม พ.ศ. ๒๕๖๑

สั่ง ณ วันที่ ๑๐ เดือน ตุลาคม พ.ศ. ๒๕๖๑

  
(นายบุญเลิศ ยี่อำพันธ์)  
นายกเทศมนตรีตำบลบางช้าง



คำสั่งเทศบาลตำบลบางช้าง

ที่ ๓๕๖/๒๕๖๑

เรื่อง แต่งตั้งคณะกรรมการกำหนดราคากลาง

โครงการเสริมขยายผิวจราจรถนน คสล. บริเวณถนนถนนทางเข้าโรงเรียนวัดบางช้างนอก หมู่ที่ ๖,๗ ต.เต่าเล่า

ตามมติที่ประชุมสภาเทศบาลตำบลบางช้าง สมัยสามัญ สมัยที่ ๓ ครั้งที่ ๒ ประจำปี ๒๕๖๐ วันที่ ๒๓ สิงหาคม ๒๕๖๐ มีมติให้ตั้งจ่ายรายการใหม่ โครงการเสริมขยายผิวจราจรถนน คสล. บริเวณถนนถนนทางเข้าโรงเรียนวัดบางช้างนอก หมู่ที่ ๖,๗ ต.เต่าเล่า เพื่อให้การ ดำเนินงานตามโครงการเป็นไปด้วยความ เรียบร้อย ถูกต้อง จึงขอแต่งตั้งพนักงานเทศบาลฯ เป็นคณะกรรมการ กำหนดราคากลาง ดังนี้

- |                              |                            |               |
|------------------------------|----------------------------|---------------|
| ๑. นายสัญญา ฤกษ์ประกอบ       | ผู้อำนวยการกองช่าง         | ประธานกรรมการ |
| ๒. นายแก้วกล้า แก้วสนธิ์     | นิติกร                     | กรรมการ       |
| ๓. นางสาวปาลพัชร เสถียรทิพย์ | นักวิชาการการศึกษาชำนาญการ | กรรมการ       |

ให้เจ้าหน้าที่ที่ได้รับการแต่งตั้ง ปฏิบัติหน้าที่โดยเคร่งครัดและเกิดประโยชน์แก่ทางราชการ อย่าง สูงสุด คำสั่งใดขัดแย้งกันกับคำสั่งนี้ให้ยกเลิกและถือคำสั่งนี้

ทั้งนี้ ตั้งแต่วันที่ ๑๐ เดือน ตุลาคม พ.ศ. ๒๕๖๑

สั่ง ณ วันที่ ๑๐ เดือน ตุลาคม พ.ศ. ๒๕๖๑

(นายบุญเลิศ ชี้อำพันธ์)

นายกเทศมนตรีตำบลบางช้าง

ส่วนราชการ เทศบาลตำบลบางช้าง อำเภอบางช้าง จังหวัดพระนครศรีอยุธยา

รายการประมาณราคากลาง เติริมขยายผิวจราจรถนน คสล. ช่วงที่ 1 ขนาดผิวจราจรกว้าง 4.00 เมตร เติริมขยายผิวจราจรกว้าง 1.00 เมตร (ขยายข้างเดียว) ยาว 160.00 เมตร ช่วงที่ 2 ขนาดผิวจราจรกว้าง 4.00 เมตร เติริมขยายผิวจราจรกว้าง 0.50 เมตร (ขยายสองข้าง) ยาว 421.00 เมตร พร้อมเททางเชื่อมข้างอาคารเอนกประสงค์ ขนาดกว้าง 4.00 เมตร ยาว 3.00 เมตร

สถานที่ก่อสร้าง บริเวณทางเข้าโรงเรียนวัดบางช้างนอก หมู่ที่ 6,7 ต.เตาเผา

| ลำดับที่ | รายการ                                            | จำนวนเงิน<br>(บาท) | หมายเหตุ |
|----------|---------------------------------------------------|--------------------|----------|
| 1.       | ค่าวัสดุ                                          | 1,148,834.63       |          |
| 2.       | ค่าแรงงาน                                         | 265,023.80         |          |
| 3.       | ค่าวัสดุ + ค่าแรงงาน                              | 1,413,858.43       |          |
| 4.       | ค่า Factor F 0.3347                               | 473,218.42         |          |
|          |                                                   |                    |          |
|          |                                                   |                    |          |
|          |                                                   |                    |          |
|          |                                                   |                    |          |
| สรุป     | รวมเป็นค่าก่อสร้างทั้งสิ้นเป็นเงิน                | 1,887,076.85       |          |
|          | คิดเพียง                                          | 1,885,000.-        |          |
|          | (ตัวอักษร) -หนึ่งล้านแปดแสนแปดหมื่นห้าพันบาทถ้วน- |                    |          |

(ลงชื่อ)

(นายสัญญา ฤกษ์ประกอบ)

ประธานกรรมการฯ

(ลงชื่อ)

(นายแก้วกล้า แก้วสนธิ์)

กรรมการกำหนดราคากลาง

(ลงชื่อ)

(นางสาวปาลพัชร เสถียรทิพย์)

กรรมการกำหนดราคากลาง

รายการประมาณราคากลาง เติร์บขยายผิวจราจรถนน คสล. ช่วงที่ 1 ขนาดผิวจราจรกว้าง 4.00 เมตร เติร์บขยายผิวจราจรกว้าง 1.00 เมตร (ขยายข้างเดียว) ยาว 160.00 เมตร  
ช่วงที่ 2 ขนาดผิวจราจรกว้าง 4.00 เมตร เติร์บขยายผิวจราจรกว้าง 0.50 เมตร (ขยายสองข้าง) ยาว 421.00 เมตร พร้อมเทพางเชื่อมข้างอาคารประสงค์ ขนาดกว้าง 4.00 เมตร  
ยาว 3.00 เมตร

**สถานที่ก่อสร้าง บริเวณทางเข้าโรงเรียนวัดบางช้างนอก หมู่ที่ 6,7 ต.เต่าเต่า**

| ลำดับ<br>ที่ | รายการ                                                 | จำนวน  | หน่วย | ค่าวัสดุของ |           |             |           | ค่าแรงงาน   |           |                       |     | ยอดรวม<br>ค่าวัสดุและ<br>แรงงาน | เทียบเป็น<br>เปอร์เซ็นต์<br>(%) | หมายเหตุ |
|--------------|--------------------------------------------------------|--------|-------|-------------|-----------|-------------|-----------|-------------|-----------|-----------------------|-----|---------------------------------|---------------------------------|----------|
|              |                                                        |        |       | ราคาหน่วยละ | จำนวนเงิน | ราคาหน่วยละ | จำนวนเงิน | ราคาหน่วยละ | จำนวนเงิน | ค่าวัสดุและ<br>แรงงาน |     |                                 |                                 |          |
|              |                                                        |        |       | บาท         | สต.       | บาท         | สต.       | บาท         | สต.       | บาท                   | สต. |                                 |                                 |          |
| 1.           | ดินถม                                                  | 460.50 | ลบม.  | 233.-       | -         | 107,296.-   | 50        | 50.-        | -         | 23,025.-              | -   | 130,321.50                      |                                 |          |
| 2.           | ลูกรัง                                                 | 470.50 | ลบม.  | 352.-       | -         | 165,616.-   | -         | 50.-        | -         | 23,525.-              | -   | 189,141.-                       |                                 |          |
| 3.           | ทรายหยาบ                                               | 117    | ลบม.  | 429.-       | -         | 50,193.-    | -         | 50.-        | -         | 5,850.-               | -   | 56,043.-                        |                                 |          |
| 4.           | คอนกรีตโครงสร้าง 1:2:4                                 | 350    | ลบม.  | 1,869.-     | -         | 654,150.-   | -         | 300.-       | -         | 105,000.-             | -   | 759,150.-                       |                                 |          |
| 5.           | งานไม้แบบ                                              |        |       |             |           |             |           |             |           |                       |     |                                 |                                 |          |
|              | 5.1 ไม้แบบ                                             | 80.03  | ลบฟ.  | 405.-       | -         | 32,412      | 15        | -           | -         | -                     | -   | 32,412.15                       |                                 |          |
|              | 5.2 ไม้เคลือบ                                          | 24     | ลบฟ.  | 325.-       | -         | 7,800.-     | -         | -           | -         | -                     | -   | 7,800.-                         |                                 |          |
|              | 5.3 ค่าแรงติดตั้ง ไม้แบบ                               | 175    | ตรม.  | -           | -         | -           | -         | 103.-       | -         | 18,025.-              | -   | 18,025.-                        |                                 |          |
| 6.           | เหล็กตะแกรง Wire Mesh Dia. 4 มม.<br>@ 0.20 x 0.20 เมตร | 2,336  | ตรม.  | 25.-        | -         | 58,400.-    | -         | 5.-         | -         | 11,680.-              | -   | 70,080.-                        |                                 |          |
| 7.           | Dowel RB 15 มม.                                        | 611.60 | กก.   | 23          | 36        | 14,286      | 98        | 3.-         | -         | 1,834                 | 80  | 16,121.78                       |                                 |          |
| 8.           | แอสฟัลท์หนาแนวรอยต่อคอนกรีต                            | 2      | ถึง   | 2,200.-     | -         | 4,400.-     | -         | -           | -         | -                     | -   | 4,400.-                         |                                 |          |
| 9.           | เสาเข็มไม้ Dia. 5 นิ้ว ยาว 5.00 เมตร                   | 180    | ต้น   | 160.-       | -         | 28,800.-    | -         | 48.-        | -         | 8,640.-               | -   | 37,440.-                        |                                 |          |
| 10.          | งานรื้อและขนย้ายพื้นถนน คสล.เดิม                       | 1,752  | ตรม.  | -           | -         | -           | -         | 35.-        | -         | 61,320.-              | -   | 61,320.-                        |                                 |          |
|              |                                                        |        |       |             |           |             |           |             |           |                       |     |                                 |                                 |          |
|              |                                                        |        |       |             |           |             |           |             |           |                       |     |                                 |                                 |          |

/งานวางท่อ.....



ตารางแสดงวงเงินงบประมาณที่ได้รับจัดสรรและราคากลางในงานจ้างก่อสร้าง

1. ชื่อโครงการ...โครงการเสริมขยายผิวจราจรถนน คสล. บริเวณถนนทางเข้าโรงเรียนวัดบางช้างนอก หมู่ที่ 6,7 ตำบลเต่าเล่า อำเภอบางช้าง จังหวัดพระนครศรีอยุธยา

2. หน่วยงานเจ้าของโครงการ...เทศบาลตำบลบางช้าง

3. งบเงินประมาณที่ได้รับ 1,886,400 บาท (หนึ่งล้านแปดแสนแปดหมื่นหกพันสี่ร้อยบาทถ้วน)

4. ลักษณะงาน

โดยสังเขป...โครงการเสริมขยายผิวจราจรถนน คสล. ช่วงที่ 1 ขนาดผิวจราจรกว้าง 4.00 เมตร เสริมขยายผิวจราจรกว้าง 1.00 เมตร (ขยายข้างเดียว) ยาว 160.00 เมตร ช่วงที่ 2 ขนาดผิวจราจรกว้าง 4.00 เมตร เสริมขยายผิวจราจรกว้าง 0.50 เมตร (ขยายสองข้าง) ยาว 421.00 เมตร พร้อมเททางเชื่อมอาคารเอนกประสงค์ ขนาดกว้าง 4.00 เมตร ยาว 3.00 เมตร บริเวณทางเข้าโรงเรียนวัดบางช้างนอก หมู่ที่ 6,7 ตำบลเต่าเล่า อำเภอบางช้าง จังหวัดพระนครศรีอยุธยา

5. ราคากลางคำนวณ ณ วันที่ 9 พฤศจิกายน 2561 เป็นเงิน 1,885,000 บาท

6. บัญชีประมาณการราคากลาง

จำนวนเงิน

|                             |              |     |
|-----------------------------|--------------|-----|
| 1. ค่าวัสดุ                 | 1,148,834.63 | บาท |
| 2. ค่าแรงงาน                | 265,023.80   | บาท |
| 3. ค่า Factor F             | 473,218.42   | บาท |
| รวมเป็นค่าก่อสร้าง          | 1,887,076.85 | บาท |
| คิดเป็นค่าก่อสร้าง ทั้งสิ้น | 1,885,000.00 | บาท |

7. รายชื่อคณะกรรมการกำหนดราคากลาง

|                  |             |         |                         |               |
|------------------|-------------|---------|-------------------------|---------------|
| 1. นายสัญญา      | ฤกษ์ประกอบ  | ตำแหน่ง | ผู้อำนวยการกองช่าง      | ประธานกรรมการ |
| 2. นายแก้วกล้า   | แก้วสนธิ์   | ตำแหน่ง | นิติกรชำนาญการ          | กรรมการ       |
| 3. นางสาวปาลพัชร | เสถียรทิพย์ | ตำแหน่ง | นักวิชาการศึกษาชำนาญการ | กรรมการ       |