



ประกาศเทศบาลตำบลบางใหญ่

เรื่อง ประกวดราคาจ้างก่อสร้างจ้างเหมาก่อสร้างถนน คสล.ขอยบางแก้ว หมู่ ๖ ตำบลบางแม่นาง ด้วยวิธี ประกวดราคาอิเล็กทรอนิกส์ (e-bidding)

เทศบาลตำบลบางใหญ่ มีความประสงค์จะ ประกวดราคาจ้างก่อสร้างจ้างเหมาก่อสร้างถนน คสล.ขอยบางแก้ว หมู่ ๖ ตำบลบางแม่นาง ด้วยวิธีประกวดราคาอิเล็กทรอนิกส์ (e-bidding) ราคากลางของงานก่อสร้างในการประกวดราคาครั้งนี้เป็นเงินทั้งสิ้น ๑,๐๐๐,๐๐๐.๐๐ บาท (หนึ่งล้านบาทถ้วน)

ผู้ยื่นข้อเสนอจะต้องมีคุณสมบัติ ดังต่อไปนี้

๑. มีความสามารถตามกฎหมาย
๒. ไม่เป็นบุคคลล้มละลาย
๓. ไม่อยู่ระหว่างเลิกกิจการ
๔. ไม่เป็นบุคคลซึ่งอยู่ระหว่างถูกระงับการยื่นข้อเสนอหรือทำสัญญากับหน่วยงานของรัฐไว้ชั่วคราว เนื่องจากเป็นผู้ที่ไม่ผ่านเกณฑ์การประเมินผลการปฏิบัติงานของผู้ประกอบการตามระเบียบที่รัฐมนตรีว่าการกระทรวงการคลังกำหนดตามที่ประกาศเผยแพร่ในระบบเครือข่ายสารสนเทศของกรมบัญชีกลาง
๕. ไม่เป็นบุคคลซึ่งถูกระงับชื่อไว้ในบัญชีรายชื่อผู้ทำงานและได้แจ้งเวียนชื่อให้ผู้ทำงานของหน่วยงานของรัฐในระบบเครือข่ายสารสนเทศของกรมบัญชีกลาง ซึ่งรวมถึงนิติบุคคลที่ผู้ทำงานเป็นหุ้นส่วนผู้จัดการ กรรมการผู้จัดการ ผู้บริหาร ผู้มีอำนาจในการดำเนินงานในกิจการของนิติบุคคลนั้นด้วย
๖. มีคุณสมบัติและไม่มีลักษณะต้องห้ามตามที่คณะกรรมการนโยบายการจัดซื้อจัดจ้างและการบริหารพัสดุภาครัฐกำหนดในราชกิจจานุเบกษา
๗. เป็นนิติบุคคลผู้มีอาชีพรับจ้างงานที่ประกวดราคาอิเล็กทรอนิกส์ดังกล่าว
๘. ไม่เป็นผู้มีผลประโยชน์ร่วมกันกับผู้ยื่นข้อเสนอรายอื่นที่เข้ายื่นข้อเสนอให้แก่เทศบาลตำบลบางใหญ่ ณ วันประกาศประกวดราคาอิเล็กทรอนิกส์ หรือไม่เป็นผู้กระทำการอันเป็นการขัดขวางการแข่งขันราคาอย่างเป็นธรรม ในการประกวดราคาอิเล็กทรอนิกส์ครั้งนี้
๙. ไม่เป็นผู้ได้รับเอกสิทธิ์หรือความคุ้มกัน ซึ่งอาจปฏิเสธไม่ยอมขึ้นศาลไทย เว้นแต่รัฐบาลของผู้ยื่นข้อเสนอได้มีคำสั่งให้สละเอกสิทธิ์และความคุ้มกันเช่นนั้น
๑๐. ผู้ยื่นข้อเสนอต้องมีผลงานก่อสร้างประเภทเดียวกันกับงานที่ประกวดราคาจ้างก่อสร้างในวงเงินไม่น้อยกว่า ๕๐๐,๐๐๐.๐๐ บาท (ห้าแสนบาทถ้วน) และเป็นผลงานที่เป็นคู่สัญญาโดยตรงกับหน่วยงานของรัฐ หรือหน่วยงานเอกชนที่เทศบาลตำบลบางใหญ่เชื่อถือ

ผู้ยื่นข้อเสนอที่เสนอราคาในรูปแบบของ "กิจการร่วมค้า" ต้องมีคุณสมบัติดังนี้

(๑) กรณีที่กิจการร่วมค้าได้จดทะเบียนเป็นนิติบุคคลใหม่ กิจการร่วมค้าจะต้องมีคุณสมบัติครบถ้วนตามเงื่อนไขที่กำหนดไว้ในเอกสารประกวดราคา และการเสนอราคาให้เสนอราคาในนาม "กิจการร่วมค้า" ส่วน

คุณสมบัติด้านผลงานก่อสร้าง กิจกรรมร่วมค้าดังกล่าวสามารถนำผลงานก่อสร้างของผู้เข้าร่วมค้ามาใช้แสดงเป็นผลงาน
ก่อสร้างของกิจกรรมร่วมค้าที่เข้าประกวดราคาได้

(๒) กรณีที่กิจกรรมร่วมค้าไม่ได้จดทะเบียนเป็นนิติบุคคลใหม่ นิติบุคคลแต่ละนิติบุคคลที่เข้าร่วมค้าทุกรายจะต้องมีคุณสมบัติครบถ้วนตามเงื่อนไขที่กำหนดไว้ในเอกสารประกวดราคา เว้นแต่ในกรณีที่กิจกรรมร่วมค้าได้มีข้อตกลงระหว่างผู้เข้าร่วมค้าเป็นลายลักษณ์อักษรกำหนดให้ผู้เข้าร่วมค้ารายใดรายหนึ่งเป็นผู้รับผิดชอบหลักในการเข้า
เสนอราคากับหน่วยงานของรัฐ และแสดงหลักฐานดังกล่าวมาพร้อมการยื่นข้อเสนอประกวดราคาทางระบบจัดซื้อจัด
จ้างภาครัฐด้วยอิเล็กทรอนิกส์ กิจกรรมร่วมค้านั้นสามารถใช้ผลงานก่อสร้างของผู้เข้าร่วมค้าหลักรายเดียวเป็นผลงาน
ก่อสร้างของกิจกรรมร่วมค้าที่ยื่นข้อเสนอได้

ทั้งนี้ "กิจกรรมร่วมค้าที่จดทะเบียนเป็นนิติบุคคลใหม่" หมายความว่า กิจกรรมร่วมค้าที่จดทะเบียนเป็น
นิติบุคคลต่อกรมพัฒนาธุรกิจการค้า กระทรวงพาณิชย์

๑๑. ผู้ยื่นข้อเสนอต้องลงทะเบียนในระบบจัดซื้อจัดจ้างภาครัฐด้วยอิเล็กทรอนิกส์ (Electronic
Government Procurement : e - GP) ของกรมบัญชีกลาง

ผู้ยื่นข้อเสนอต้องยื่นข้อเสนอและเสนอราคาทางระบบจัดซื้อจัดจ้างภาครัฐด้วยอิเล็กทรอนิกส์ ในวันที่ ๘
มกราคม ๒๕๖๓ ระหว่างเวลา ๐๘.๓๐ น. ถึง ๑๖.๓๐ น.

ผู้สนใจสามารถขอซื้อเอกสารประกวดราคาด้วยอิเล็กทรอนิกส์ ในราคาชุดละ ๕๐๐.๐๐ บาท ผ่านทาง
ระบบจัดซื้อจัดจ้างภาครัฐด้วยอิเล็กทรอนิกส์และชำระเงินผ่านทางธนาคาร ตั้งแต่วันที่ ๒๐ ธันวาคม ๒๕๖๒ ถึงวันที่
๗ มกราคม ๒๕๖๓ โดยดาวน์โหลดเอกสารผ่านทางระบบจัดซื้อจัดจ้างภาครัฐด้วยอิเล็กทรอนิกส์ ได้ภายหลังจากชำระ
เงินเป็นที่เรียบร้อยแล้วจนถึงก่อนวันเสนอราคา

ผู้สนใจสามารถดูรายละเอียดได้ที่เว็บไซต์ www.bangyaimunicipality.go.th หรือ
www.gprocurement.go.th หรือสอบถามทางโทรศัพท์หมายเลข ๐๒-๙๘๕-๘๔๙๑ ต่อ ๑๑๐ ในวันและเวลา
ราชการ

ประกาศ ณ วันที่ ๒๐ ธันวาคม พ.ศ. ๒๕๖๒

(นายประเสริฐ วัดผลัด)

นายกเทศมนตรีตำบลบางใหญ่

หมายเหตุ ผู้ประกอบการสามารถจัดเตรียมเอกสารประกอบการเสนอราคา (เอกสารส่วนที่ ๑ และเอกสารส่วนที่ ๒)
ในระบบ e-GP ได้ตั้งแต่วันที่ซื้อเอกสารจนถึงวันเสนอราคา

สรุปผลการประมาณราคาก่อสร้าง

แบบ ปร.5 แผ่นที่ 1 / 1

ส่วนราชการ ฝ่าย/งาน แบบแผนและก่อสร้าง สำนัก/กอง ช่าง เทศบาลตำบลบางใหญ่

ประเภท งานทาง

งาน / โครงการ ก่อสร้างถนน คสล. กว้าง 4 เมตร ยาว 270 เมตร หรือคิดเป็นพื้นที่ไม่น้อยกว่า 1,080 ตารางเมตร

สถานที่ก่อสร้าง หมู่ 5 ตำบลบางแม่นาง

หน่วยงานออกแบบแปลนและรายการ สำนัก/กอง ช่าง เทศบาลตำบลบางใหญ่

แบบเลขที่

ประมาณราคาตามแบบ ปร.4 จำนวน 1 แผ่น

ประมาณราคาเมื่อวันที่ 26 พฤศจิกายน 2562

(ราคาน้ำมัน ดีเซล วันนี้ 25.69 บาท/ลิตร)

ลำดับที่	รายการ	ค่าวัสดุและค่าแรงงาน เป็นเงิน/บาท	Factor F	รวมค่าก่อสร้าง เป็นเงิน/บาท	หมายเหตุ
1	ประเภทงานอาคาร	740,522.070	1.3624	1,008,887.270	เงื่อนไข
2	ประเภทงานทาง				เงินล่วงหน้าจ่าย 0.00%
3	ประเภทงานชลประทาน				เงินประกันผลงานหัก 0.00%
4	ประเภทงานสะพานและท่อเหลี่ยม				ดอกเบี้ยเงินกู้ 6.00%
					ค่าภาษีมูลค่าเพิ่ม 7.00%
สรุป	รวมค่าก่อสร้างเป็นเงินทั้งสิ้น			1,008,887.27	
	คิดเป็นเงินประมาณ (หนึ่งล้านบาทถ้วน)			1,000,000.00	
ปริมาณงาน		1,080.00	เมตร		
เฉลี่ยราคาประมาณ		925.93	บาท / เมตร		

ประมาณราคา.....นายช่างโยธาชำนาญงาน

ตรวจ.....ผู้อำนวยการกองช่าง

(นายพนรัตน์ สมบัติเจริญ)

(นายทรงเดช นวลมะ)

เห็นควรอนุมัติ

เห็นควรอนุมัติ

ลงชื่อ.....รองปลัดเทศบาล

ลงชื่อ.....ปลัดเทศบาล

นางสาวภคจิรา ชัยเพชรโยธิน)

(นายณัฐวัฒน์ สัปพันธ์)

อนุมัติ

ลงชื่อ.....นายกเทศมนตรี

(นายประเสริฐ วัฒนศักดิ์)

รายการประมาณราคาก่อสร้าง โครงการก่อสร้างถนน คสล. ขยายบางแก้ว หมู่ 6 ตำบลบางแม่นาง
รายละเอียดโครงการ ก่อสร้างถนน คสล. กว้าง 4 เมตร ยาว 270 เมตร หรือคิดเป็นพื้นที่ไม่น้อยกว่า 1,080 ตารางเมตร

สถานที่ก่อสร้าง หมู่ 6 ตำบลบางแม่นาง
ฝ่าย/งาน แบบแผนและก่อสร้าง
ประมาณการโดย นายพนรัตน์ สมบัติเจริญ

แบบเลขที่
สำนัก/กอง ช่าง
วันที่ 28 พฤศจิกายน 2562

รายการเลขที่
เทศบาลตำบลบางใหญ่
(ราคาน้ำมัน ดีเซล วันที่ 25.69 บาท/ลิตร)

ที่	รายการ	จำนวน	หน่วย	ค่าวัสดุตั้งของ (บาท)		ค่าแรงงาน (บาท)		รวมค่าวัสดุและ ค่าแรงงาน(บาท)	หมายเหตุ (เฉลี่ย/หน่วย)
				ราคา/หน่วย	จำนวนเงิน	ราคา/หน่วย	จำนวนเงิน		
	งานก่อสร้างถนน คสล.	1,080	ตร.ม.						
1	งานปรับแก้ที่ดินเดิมพร้อมบดอัด	1,080.000	ตร.ม.	-	-	10.430	11,264.400	11,264.400	
2	คอนกรีตโครงสร้าง 280 ksg.	162.000	ลบ.ม	2,244.000	363,528.000	306.000	49,572.000	413,100.000	
3	เหล็กไวเมซ ขนาด 4 มม. ๑0.20x0.20 ม.	1,080.000	ตร.ม.	26.500	28,620.000	5.000	5,400.000	34,020.000	
4	ทรายหยาบ	108.000	ลบ.ม	644.000	69,552.000	32.760	3,538.080	73,090.080	
5	หินคลุก	216.000	ลบ.ม	615.000	132,840.000	107.440	23,207.040	156,047.040	
6	เหล็ก RB 15 mm.(EX)	36.000	เมตร	86.440	3,111.840	-	-	3,111.840	
7	เหล็ก RB 15 mm.(con)	216.000	เมตร	65.220	14,087.520	-	-	14,087.520	
8	เหล็ก RB 15 mm.(LONG)	270.000	เมตร	22.650	6,115.500	-	-	6,115.500	
9	ไม้แบบ	81.000	ตร.ม.	233.490	18,912.690	133.000	10,773.000	29,685.690	
					636,767.55		103,754.52	740,522.070	
								740,522.070	
	รวมเป็นเงิน 2 รายการ							268,365.198	
	ค่า FACTOR F = 1.3624							1,008,887.268	
	รวมค่าก่อสร้างทั้งสิ้น							1,000,000.000	
	งบประมาณ (หนึ่งล้านบาทถ้วน)								

ประมาณราคา.....นายช่างโยธาชำนาญงาน
(นายพนรัตน์ สมบัติเจริญ)

ตรวจ.....ผู้อำนวยการกองช่าง
(นายทรงเดช นวลมะ)

เห็นควรอนุมัติ
ลงชื่อ.....รองปลัดเทศบาล
(นางสาวกัญจิรา ชัยเพชรโยธิน)

เห็นควรอนุมัติ
ลงชื่อ.....ปลัดเทศบาล
(นายณัฐวัฒน์ สัปพัน์)

อนุมัติ
ลงชื่อ.....นายกเทศมนตรี
(นายประเสริฐ วัฒนรัตน์)



เทศบาลตำบลบางใหญ่

โครงการก่อสร้างถนน คสล. ขยายทางเท้า หมู่ 6 ตำบลบางแม่นาง

สถานที่ก่อสร้าง

เทศบาลตำบลบางใหญ่ อำเภอบางใหญ่


จังหวัดนนทบุรี

งบประมาณปี 2562

นายทรงเดช นวลมณี
ผู้อำนวยการกองช่าง

เหนือ

แผนที่สถานที่ก่อสร้าง

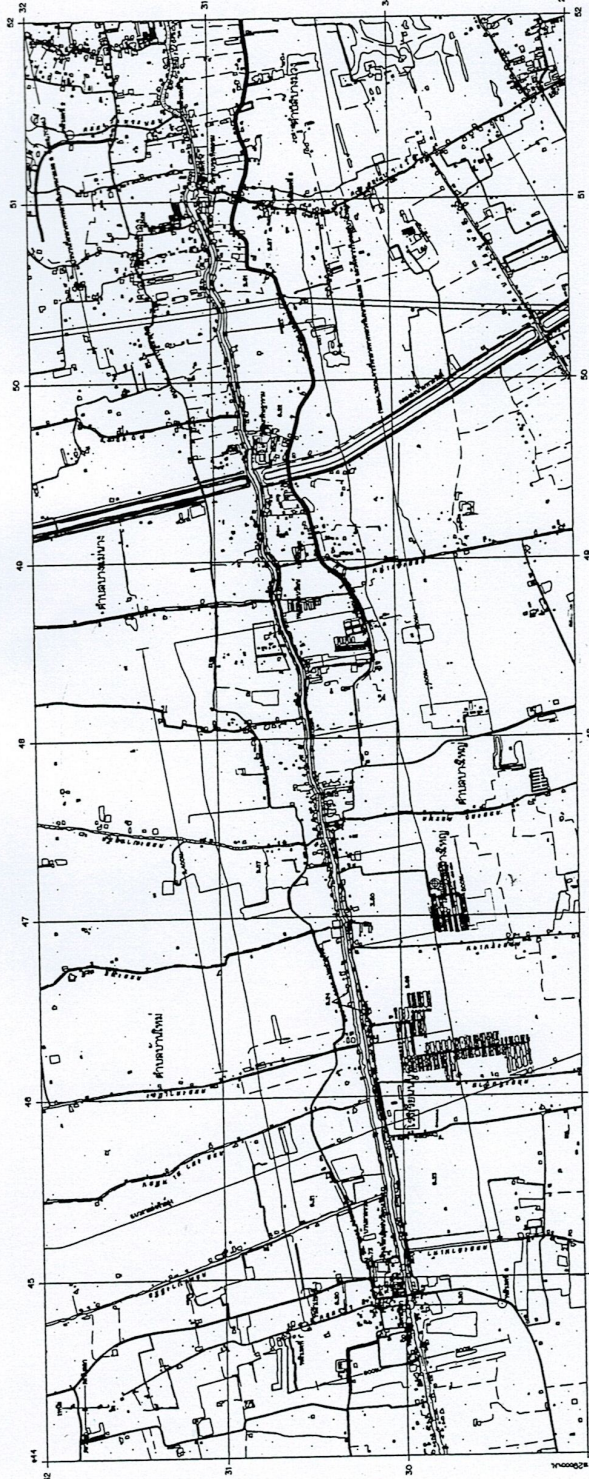

รายละเอียดประกอบแบบแปลนก่อสร้าง

- วัตถุประสงค์โครงการ เทศบาลตำบลบางใหญ่ มีความประสงค์จะทำการขังหนา
- โครงการก่อสร้างถนน คสล. ขอบทางกว้าง 6
- เป็นการพัฒนาโครงสร้างพื้นฐานของเทศบาล เพื่อการคมนาคมที่ดี
- ก่อสร้างถนน คสล. กว้าง ๔ เมตร ยาว ๒๗๐ เมตร หรือคิดเป็นพื้นที่ไม่น้อยกว่า ๑,๐๘๐ ตารางเมตร
- ตามแบบแปลนเทศบาล

หมายเหตุ

- ก่อนที่ผู้รับจ้างจะเข้าดำเนินการก่อสร้าง จะต้องแจ้งเป็นหนังสือให้เทศบาลทราบก่อน
- หากอาคารบ้านเรือนประชาชน อาคารราชการ หรือสาธารณูปโภคบริเวณรอบสถานที่ก่อสร้างเกิดการเสียหายจากการก่อสร้าง หรือเกี่ยวเนื่องจากการก่อสร้างผู้รับจ้างต้องทำการซ่อมแซมให้อยู่ในสภาพดี ดั่งเดิม หรือทำการรื้อถอนเสียหากความเหมาะสม
- หากแนวเขตที่ดิน ไม่ชัดเจน ให้ผู้รับจ้างทำการแจ้งเทศบาลฯ เพื่อประสานกับสำนักงานที่ดินในการดำเนินการ ผู้รับจ้างจะต้องรับผิดชอบค่าใช้จ่ายทั้งสิ้น

นายพรเดช นวลมณี
ผู้อำนวยการกองช่าง




โทร 02-9858491

โครงการ

ก่อสร้างถนน คสล. ขยายทาง
หมู่ 6 ตำบลบางแม่นาง

ที่ตั้ง

เทศบาลตำบลบางใหญ่
อำเภอบางใหญ่
จังหวัดนนทบุรี

สำรวจ - เขียนแบบ

(นายพรรัตน์ สมบัติเจริญ)
นายช่างโบราณคดีงาน

รายการ

รายการ

(นายทศรินทร์ เจริญศักดิ์)
สามัญวิศวกรใบที่ 12595

ตรวจสอบ

(นายทรงยศ นวณะ)
ผู้อำนวยการกองช่าง

เห็นชอบ

อนันต์
(นายธีรวัฒน์ สัมพันธ์)
ปลัดเทศบาล

อนุมัติ

(นายธีรวัฒน์ สัมพันธ์)
นายกเทศมนตรี

ทะเบียนแบบร่าง
004/2548


จำนวนแผ่น
3/6

แผ่นที่
3

แผนที่แสดงเขตของ

ถนนประชาอุทิศ (ทพ. 6005) ไปถนนกาญจนาภิเษก

← ไปวัดต้นเรือ

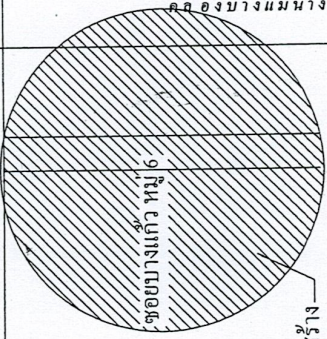

คลองบางแม่นาง

สถานที่ก่อสร้าง

คลองประปา

คลองบางใหญ่

นายทรงยศ นวณะ

ผู้อำนวยการกองช่าง

แผนที่ตั้งข



สำนักงานเทศบาลตำบลบางใหญ่
อ. บางใหญ่ จ. นนทบุรี
โทร 02-9858491

โครงการ

ก่อสร้างถนน คสล.ซอยบางแก้ว
หมู่ 6 ตำบลบางแม่นาง

ที่ ๑๖

เทศบาลตำบลบางใหญ่
อำเภอบางใหญ่
จังหวัดนนทบุรี

สำราจ - เขียนแบบ

(นายแพรวรัตน์ สมบัติเจริญ)
นายช่างโยธาวานานาญงาน

วิศวกร

(นายทักษิณ เชื้อวงศ์)
สามัญวิตรกรโยธา 12595




(นายกฤษฎ์รัตน์ สัมพันธ์)
ปลัดเทศบาล

อนุมัติ



ทะเบียนแบบเลขที่

004/2562


ผ่านที่

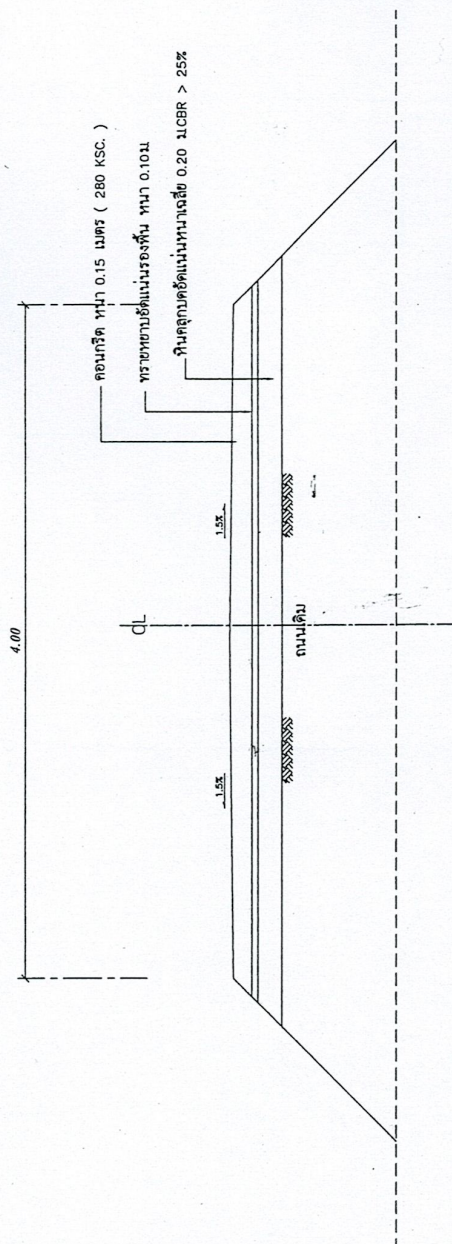

รูปตัดตามขวาง

นายทรงเดช นวลมั่ง
ผู้อำนวยการกองช่าง



สำนักงานเทศบาลตำบลบางใหญ่
อ. บางใหญ่ จ. นนทบุรี
โทร 02-9858491

โครงการ

ก่อสร้างถนน คสล. ขยายทางเท้า
หมู่ 6 ตำบลบางแม่นาง

ที่ตั้ง

เทศบาลตำบลบางใหญ่
ตำบลบางใหญ่
จังหวัดนนทบุรี

สำรวจ - เขียนแบบ

(นายพรรัตน์ สมบัติเจริญ)
นายช่างโยธาชำนาญงาน

วิศวกร

(นายศักดิ์ เจริญ)

สามัญวิศวกร ปริญญา 12595

ตรวจสอบ

(นายพรเทพ นวณะ)

ผู้อำนวยการกองช่าง

เห็นชอบ

(นายสุรพันธ์ สัมพันธ์)

ปลัดเทศบาล

อนุมัติ

(นายสุรพันธ์ สัมพันธ์)

นายพรเทพ นวณะ
ผู้อำนวยการกองช่าง


ทะเบียนแบบก่อสร้าง
004/2563

จำนวนแผ่น


6/6

แผ่นที่


6

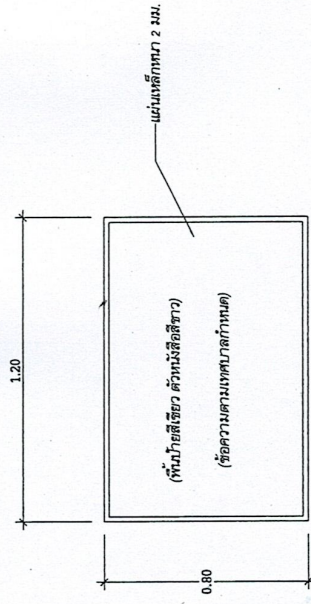

แสดงด้านหน้าซ้าย

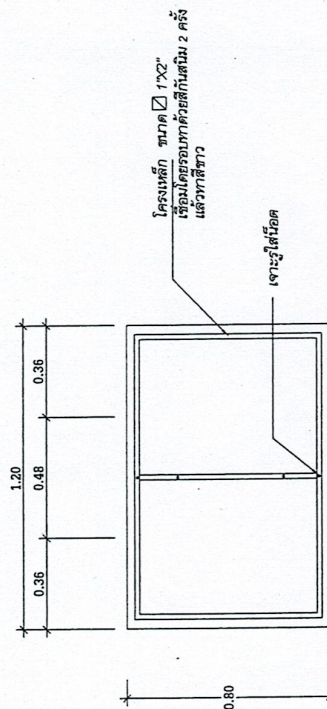

แสดงด้านหลังซ้าย

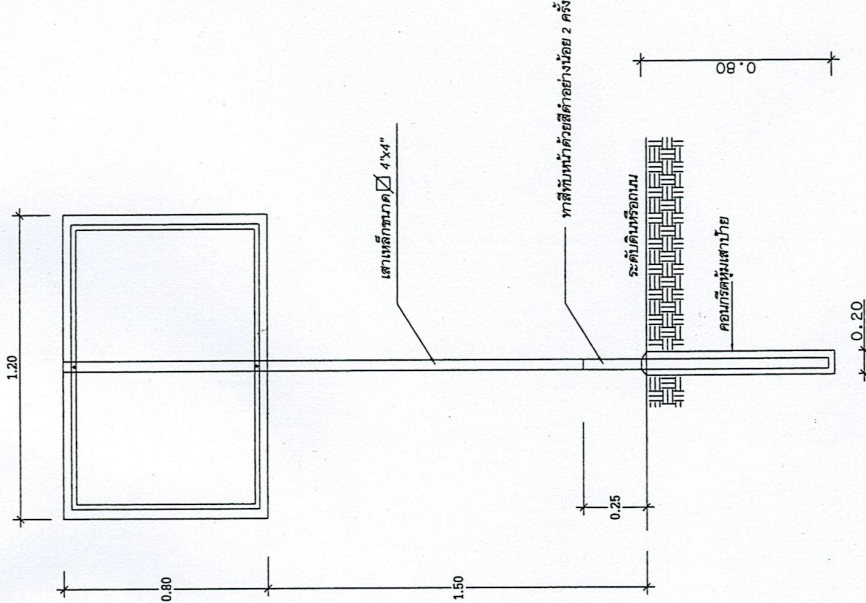

แสดงการปักเสา


แบบขยายป้ายโครงการ

นายพรเทพ นวณะ
ผู้อำนวยการกองช่าง




โทร 02-9858491

5/6	แผ่นที่ 5

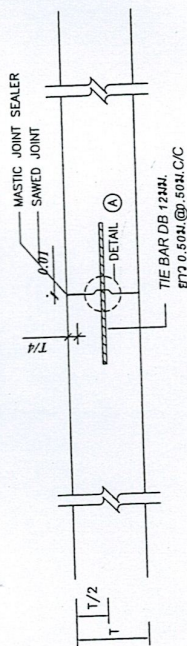


LONGITUDINAL JOINT

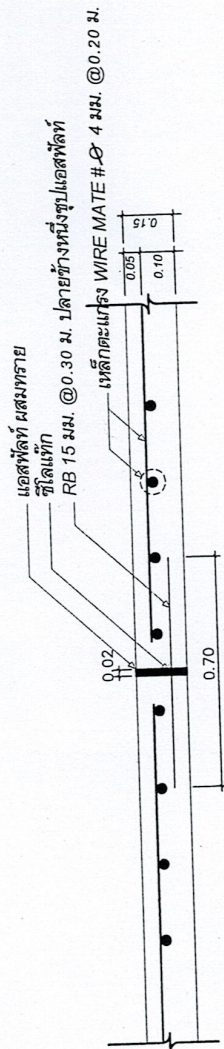

ทุกระยะ 30.00 ม.

ขยาย EXPANSION JOINT SCALE 1:10

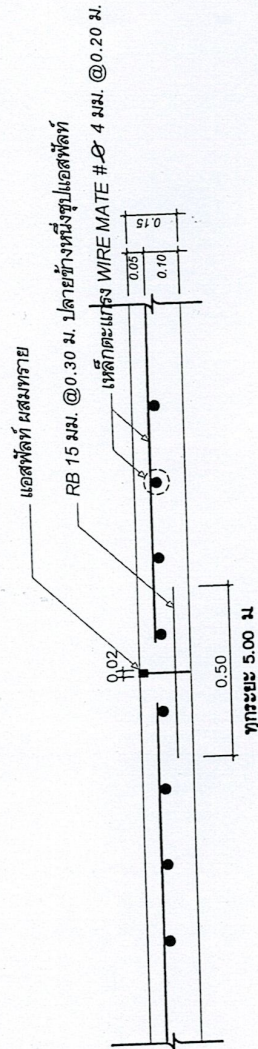

ทุกระยะ 5.00 ม.

ขยาย CONTRACTION JOINT SCALE 1:10

นายทรงเดช นวลนาค
ผู้อำนวยการกองช่าง

ตารางแสดงวงเงินงบประมาณที่ได้รับจัดสรรและราคากลาง
ในการจัดซื้อจัดจ้าง

๑. ชื่อโครงการ โครงการก่อสร้างถนน คสล.ซอยบางแก้ว หมู่ ๖ ตำบลบางแม่นาง

๒. หน่วยงานเจ้าของโครงการของเทศบาลตำบลบางใหญ่

๓. วงเงินงบประมาณที่ได้รับจัดสรร ๑,๐๐๐,๐๐๐ บาท (หนึ่งล้านบาทถ้วน)

๔. วันที่กำหนดราคากลาง (ราคาอ้างอิง) ๒๗ พฤศจิกายน ๒๕๖๒

เป็นเงิน ๑,๐๐๐,๐๐๐ บาท (หนึ่งล้านบาทถ้วน)

a. สำนักดัชนีเศรษฐกิจการค้า สำนักงานปลัดกระทรวงพาณิชย์

b. สืบราคาจากท้องถิ่นจากอินเทอร์เน็ต

c. บัญชีค่าแรงงาน/ค่าดำเนินการ สำหรับถอดแบบคำนวณราคากลางงานก่อสร้าง ฉบับปรับปรุง

เดือนตุลาคม ๒๕๕๘ กรมบัญชีกลาง

๕. รายชื่อเจ้าหน้าที่ผู้กำหนดราคากลาง (ราคาอ้างอิง) ทุกคน

๑. นางสาวภักจิรา ชัยเพชรโยธิน

๒. นายทรงเดช นวลมะ

๓. นายณพรัตน์ สมบัติเจริญ

