



**ประกาศเทศบาลตำบลบางใหญ่**  
**เรื่อง ประกวดราคาจ้างถมดินศูนย์พัฒนาเด็กเล็กแห่งใหม่ หมู่ที่ ๑ ตำบลบ้านใหม่ ด้วยวิธีประกวดราคา**  
**อิเล็กทรอนิกส์ (e-bidding)**

เทศบาลตำบลบางใหญ่ มีความประสงค์จะ ประกวดราคาจ้างถมดินศูนย์พัฒนาเด็กเล็กแห่งใหม่ หมู่ที่ ๑ ตำบลบ้านใหม่ ด้วยวิธีประกวดราคาอิเล็กทรอนิกส์ (e-bidding) ราคาากลางของงานจ้างในการประกวดราคาครั้งนี้เป็นเงินทั้งสิ้น ๑,๘๘๐,๐๐๐.๐๐ บาท (หนึ่งล้านแปดแสนแปดหมื่นบาทถ้วน)

ผู้ยื่นข้อเสนอจะต้องมีคุณสมบัติ ดังต่อไปนี้

๑. มีความสามารถตามกฎหมาย
๒. ไม่เป็นบุคคลล้มละลาย
๓. ไม่อยู่ระหว่างเลิกกิจการ
๔. ไม่เป็นบุคคลซึ่งอยู่ระหว่างถูกระงับการยื่นข้อเสนอหรือทำสัญญากับหน่วยงานของรัฐไว้ชั่วคราว เนื่องจากเป็นผู้ที่ไม่ผ่านเกณฑ์การประเมินผลการปฏิบัติงานของผู้ประกอบการตามระเบียบที่รัฐมนตรีว่าการกระทรวงการคลังกำหนดตามที่ประกาศเผยแพร่ในระบบเครือข่ายสารสนเทศของกรมบัญชีกลาง
๕. ไม่เป็นบุคคลซึ่งถูกระบุชื่อไว้ในบัญชีรายชื่อผู้ทำงานและได้แจ้งเวียนชื่อให้เป็นผู้ทำงานของหน่วยงานของรัฐในระบบเครือข่ายสารสนเทศของกรมบัญชีกลาง ซึ่งรวมถึงนิติบุคคลที่ผู้ทำงานเป็นหุ้นส่วนผู้จัดการ กรรมการผู้จัดการ ผู้บริหาร ผู้มีอำนาจในการดำเนินงานในกิจการของนิติบุคคลนั้นด้วย
๖. มีคุณสมบัติและไม่มีลักษณะต้องห้ามตามที่คณะกรรมการนโยบายการจัดซื้อจัดจ้างและการบริหารพัสดุภาครัฐกำหนดในราชกิจจานุเบกษา
๗. เป็นนิติบุคคลผู้มีอาชีพรับจ้างงานที่ประกวดราคาอิเล็กทรอนิกส์ดังกล่าว
๘. ไม่เป็นผู้มีผลประโยชน์ร่วมกันกับผู้ยื่นข้อเสนอรายอื่นที่เข้ายื่นข้อเสนอให้แก่เทศบาลตำบลบางใหญ่ ณ วันประกาศประกวดราคาอิเล็กทรอนิกส์ หรือไม่เป็นผู้กระทำการอันเป็นการขัดขวางการแข่งขันราคาอย่างเป็นธรรม ในการประกวดราคาอิเล็กทรอนิกส์ครั้งนี้
๙. ไม่เป็นผู้ได้รับเอกสิทธิ์หรือความคุ้มกัน ซึ่งอาจปฏิเสธไม่ยอมขึ้นศาลไทย เว้นแต่ รัฐบาลของผู้ยื่นข้อเสนอได้มีคำสั่งให้สละเอกสิทธิ์และความคุ้มกันเช่นนั้น
๑๐. ผู้ยื่นข้อเสนอต้องมีผลงานก่อสร้างประเภทเดียวกันกับงานที่ประกวดราคาจ้างก่อสร้างในวงเงินไม่น้อยกว่า ๙๔๐,๐๐๐ บาท (เก้าแสนสี่หมื่นบาทถ้วน) และเป็นผลงานที่เป็นคู่สัญญาโดยตรงกับหน่วยงานของรัฐ หรือหน่วยงานเอกชนที่เทศบาลเชื่อถือ ภายในสัญญาเดียวกัน


ผู้ยื่นข้อเสนอต้องยื่นข้อเสนอและเสนอราคาทางระบบจัดซื้อจัดจ้างภาครัฐด้วยอิเล็กทรอนิกส์ ในวันที่ ๒๘ มกราคม ๒๕๖๓ ระหว่างเวลา ๐๘.๓๐ น. ถึง ๑๖.๓๐ น.



ผู้สนใจสามารถขอซื้อเอกสารประกวดราคาด้วยอิเล็กทรอนิกส์ ในราคาชุดละ ๕๐๐.๐๐ บาท ผ่านทางระบบจัดซื้อจัดจ้างภาครัฐด้วยอิเล็กทรอนิกส์และชำระเงินผ่านทางธนาคาร ตั้งแต่วันที่ ๑๗ มกราคม ๒๕๖๓ ถึงวันที่ ๒๗ มกราคม ๒๕๖๓ โดยดาวน์โหลดเอกสารผ่านทางระบบจัดซื้อจัดจ้างภาครัฐด้วยอิเล็กทรอนิกส์ ได้ภายหลังจากชำระเงินเป็นที่เรียบร้อยแล้วจนถึงก่อนวันเสนอราคา

ผู้สนใจสามารถดูรายละเอียดได้ที่เว็บไซต์ [www.bangyaimunicipality.go.th](http://www.bangyaimunicipality.go.th) หรือ [www.gprocurement.go.th](http://www.gprocurement.go.th) หรือสอบถามทางโทรศัพท์หมายเลข ๐๒-๙๘๕-๘๔๙๑ ต่อ ๑๑๐ ในวันและเวลาราชการ

ประกาศ ณ วันที่ ๑๗ มกราคม พ.ศ. ๒๕๖๓

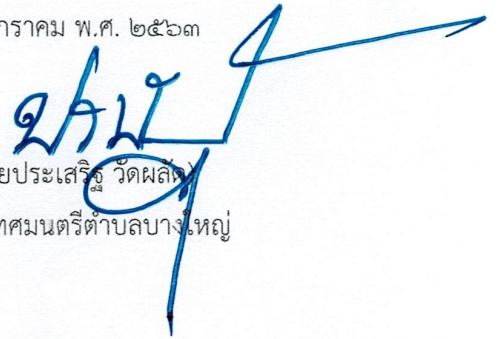


นายกเทศมนตรีตำบลบางใหญ่

หมายเหตุ ผู้ประกอบการสามารถจัดเตรียมเอกสารประกอบการเสนอราคา (เอกสารส่วนที่ ๑ และเอกสารส่วนที่ ๒) ในระบบ e-GP ได้ตั้งแต่วันที่ซื้อเอกสารจนถึงวันเสนอราคา



ตารางแสดงวงเงินงบประมาณที่ได้รับจัดสรรและราคากลางในงานจ้างก่อสร้าง

๑. ชื่อโครงการ โครงการถมดินศูนย์พัฒนาเด็กเล็กแห่งใหม่ หมู่ที่ ๑ ตำบลบ้านใหม่
๒. หน่วยงานเจ้าของโครงการ กองการศึกษา
๓. วงเงินงบประมาณที่ได้รับจัดสรร ๑,๘๘๐,๐๐๐ บาท
๔. ลักษณะงาน (โดยสังเขป) ถมดินเนื้อที่ ๑ ไร่ ๑ งาน ๑๕ ตารางวา สูงกว่าพื้นที่เดิมโดยเฉลี่ยไม่น้อยกว่า ๒ เมตร ปริมาตรดินถมไม่น้อยกว่า ๔,๑๒๐ ลูกบาศก์เมตร (รายละเอียดตามแบบแปลน)
๕. ราคากลางคำนวณ ณ วันที่ ๒๒ กรกฎาคม ๒๕๖๓ เป็นเงิน ๑,๘๘๐,๐๐๐ บาท
๖. บัญชีประมาณการราคากลาง
  - ๖.๑ รายการประมาณราคาก่อสร้างของทาง บริษัท ปากกาสีน้ำเงิน จำกัด (ผู้ออกแบบงานจ้างถมดิน)
  - ๖.๒ ราคากลางตามหลักเกณฑ์ที่คณะกรรมการราคากลางกำหนด
๗. รายชื่อคณะกรรมการกำหนดราคากลาง
 

|                                |                                                 |                 |
|--------------------------------|-------------------------------------------------|-----------------|
| ๗.๑ นางสาวกัจจิรา ชัยเพชรโยธิน | ตำแหน่ง รองปลัดเทศบาล รักษาราชการแทนผู้อำนวยการ | (ประธานกรรมการ) |
|                                | กองการศึกษา                                     |                 |
| ๗.๒ นายทรงเดช นวลมะ            | ตำแหน่ง ผู้อำนวยการกองช่าง                      | (กรรมการ)       |
| ๗.๓ นางพนาวลัย เกียผั่ง        | ตำแหน่ง ครู                                     | (กรรมการ)       |










# เทศบาลตำบลบางใหญ่

โครงการ ภูมิทัศน์ศูนย์พัฒนาเด็กเล็กแห่งใหม่

สถานที่ก่อสร้าง

หมู่ 1 ตำบลบ้านใหม่ อำเภอบางใหญ่ จังหวัดนนทบุรี

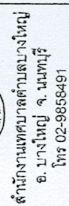

[illegible]

โครงการ

กมลสินศูนย์พัฒนาเด็กเล็กแห่งใหม่

สถานที่ก่อสร้าง

หมู่ 1 ตำบลบ้านใหม่

อำเภอบางใหญ่ จังหวัดนนทบุรี

## ตัวอย่างแบบ



บริษัท ปากกาดี จำกัด ๔/กค

บริษัท ปากกาสีน้ำเงิน จำกัด

วิสาข

14

2

นายทรงพร เ็นยิ่ง ๘๕.๘๕๓๔

## สถาปนิก ศึกษนแบบ



นายอรรถพล อรัณพงค์ ภ-สต.13699

ตราประทับ

\_\_\_\_\_



(นายทรงเดช นวลมะ)

ผู้อำนวยความสะดวก

เห็นชอบ

17

9

(นายณัฐวัฒน์ สักปะพันธ์)

๒๓

7

2443



หน้า ๗

—























จุดสำรวจ

B

จุดสำรวจ

A






















คลองตาเมือง

คลองตาเมือง

คลองตาเมือง

คลองตาเมือง

ผังเมือง



NTS.

ถนน ค่ายดับเพลิง +0.20m.

5005 ฐานเดิม ไม่ควรก่อสร้าง

55.63

27.65

38.92

00'0"

60.03

64.75

23.95

55.63

64.75

23.95












1:400

งาน SLOPE ให้ขึ้นรูปด้วยวัสดุ  
(แบบดิน)ตามแนบ ค่า SLOPE 1:1



















สถานีที่ก่อสร้าง

หมู่ 1 ตำบลบ้านใหม่  
อำเภอบางใหญ่ จังหวัดนนทบุรี

เจ้าของโครงการ

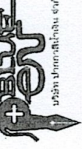










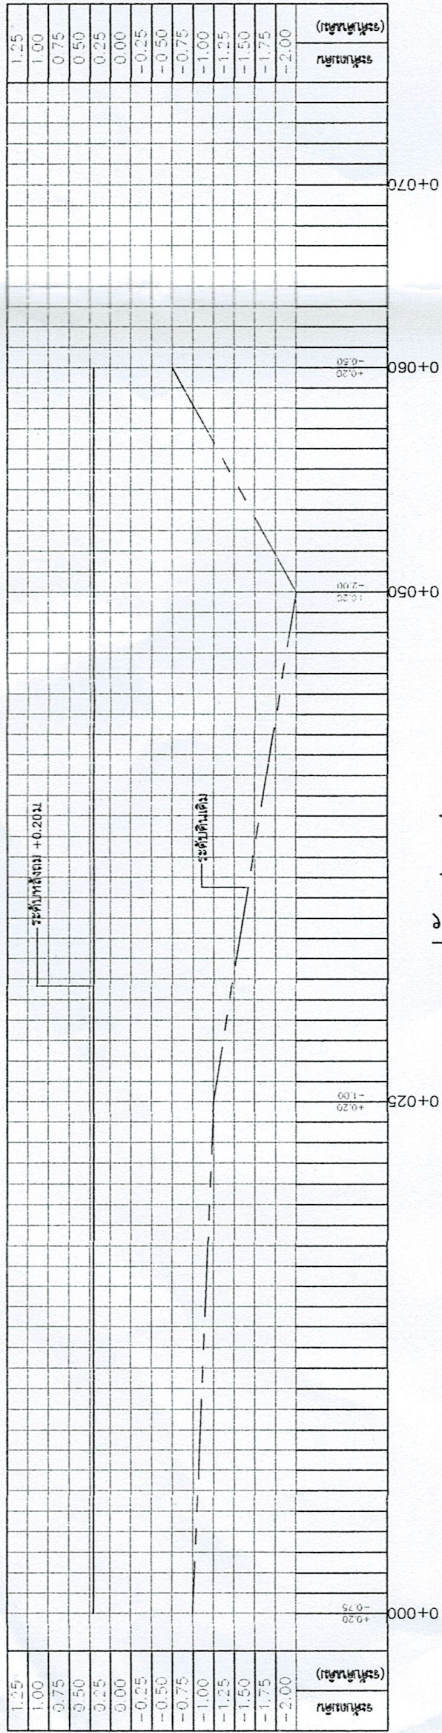

รูปตัด A-A

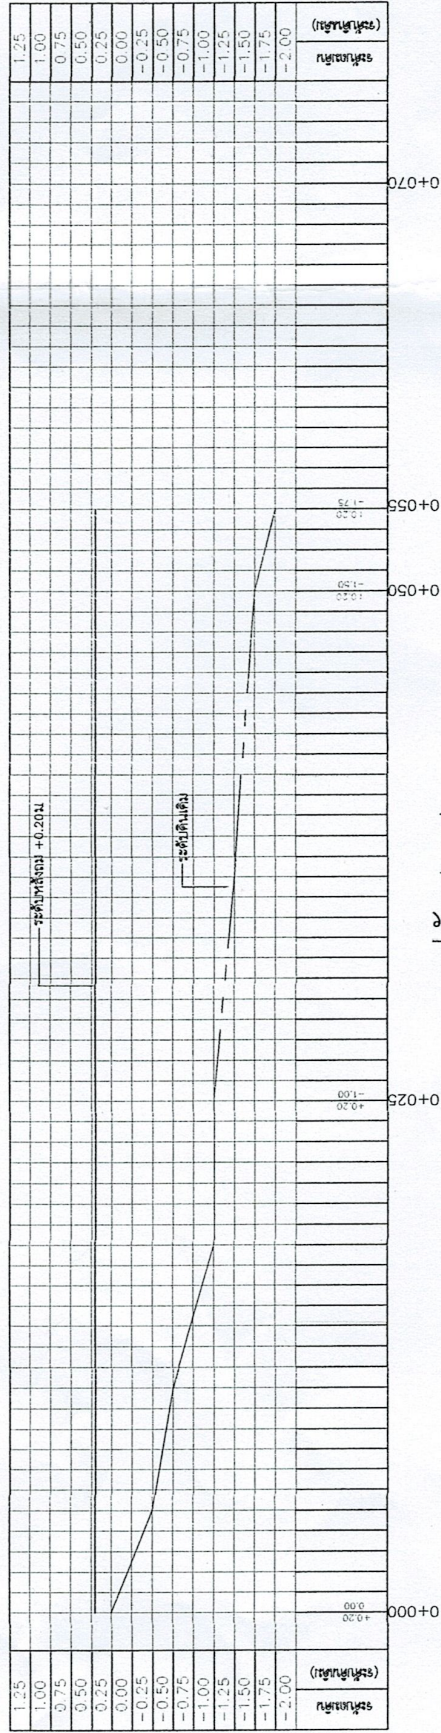

รูปตัด A-A

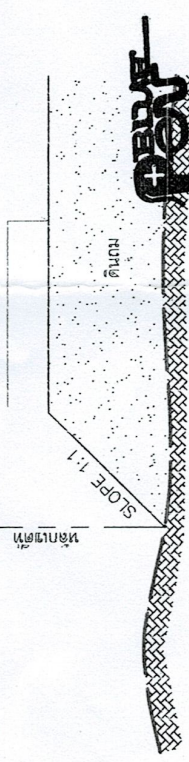

รูปตัดโครงสร้างดินถม