

สัญญาฉบับนี้ทำขึ้น ณ เทศบาลเมืองท่าข้าม ตำบล อำเภอ/เขต เมืองสุราษฎร์ธานี จังหวัด สุราษฎร์ธานี เมื่อวันที่ ๘ มิถุนายน ๒๕๖๑ ระหว่าง เทศบาลเมืองท่าข้าม โดย นายอนุวัตร รัจิตานนท์ ซึ่งต่อไปในสัญญานี้เรียกว่า "ผู้ว่าฯ" ฝ่ายหนึ่ง กับ ห้างหุ้นส่วนจำกัด พันปี เอสดี คอร์ปอเรชั่น ซึ่งจดทะเบียนเป็นนิติบุคคล ณ สำนักงานทะเบียนที่ ๗๐๖/๖ ถนนขุนทองหลาง ตำบล/แขวง นาสาร อ. ภู/เขต บ้านนาสาร จังหวัด สุราษฎร์ธานี โดยนางสาววันวิสาข สุวรรณภักดี ผู้มีอำนาจลงนามผูกพันนิติบุคคล ประจำตามหนังสือรับรองของ สำนักงานทะเบียนที่ ๗๐๖/๖ จังหวัดสุราษฎร์ธานี กรรมการผู้จัดการ กรรมการผู้จัดการ กรรมการผู้จัดการ กรรมการผู้จัดการ ที่ ลงวันที่ ๑๕ พฤษภาคม ๒๕๖๐ แบบท้ายสัญญาฯ ซึ่งต่อไปในสัญญานี้เรียกว่า "ผู้รับจ้าง" อีกฝ่ายหนึ่ง

ดังนี้

#### ๑. ข้อตกลงว่าจ้าง

ผู้ว่าฯ จ้างตกลงจ้างและผู้รับจ้างตกลงรับจ้างทำงาน ปรับปรุงซ่อมแซมห้องน้ำ ห้องส้วม สำนักงาน เทศบาลเมืองท่าข้าม ด้วยวิธีประกวดราคาอิเล็กทรอนิกส์ (e-bidding) โดยปรับปรุงห้องน้ำรวม ๓ ห้องน้ำของปลัดเทศบาล ชั้น ๒ และห้องน้ำของผู้อำนวยการกองช่าง ชั้น ๓, ห้องน้ำรวม ๓ ห้องน้ำของสำนักงานเทศบาลเมืองท่าข้าม ตำบล อำเภอ/เขต เมืองสุราษฎร์ธานี จังหวัด สุราษฎร์ธานี ตามข้อกำหนดและเงื่อนไขแห่งสัญญานี้รวมทั้งเอกสารแนบท้าย สัญญา

ผู้รับจ้างตกลงที่จะจัดหาและจัดจ้าง งานและวัสดุ เครื่องมือเครื่องใช้ ตลอดจนอุปกรณ์ต่างๆ ชนิดใดเพื่อใช้ใน งานจ้างตามสัญญานี้

#### ๒. เอกสารอันเป็นส่วนหนึ่งของสัญญา

เอกสารแนบท้ายสัญญาดังต่อไปนี้ให้ถือเป็นส่วนหนึ่งของสัญญานี้

๒.๑ ผนวก ๑ แบบรูป จำนวน ๔ (สี่) หน้า

๒.๒ ผนวก ๒ แบบป้ายโครงการก่อสร้าง จำนวน ๑ (หนึ่ง) หน้า

๒.๓ ผนวก ๓ ใบแจ้งปริมาณงานและราคา จำนวน ๔ (สี่) หน้า

๒.๔ ผนวก ๔ ใบเสนอราคา จำนวน ๒ (สอง) หน้า

ความได้ในเอกสารแนบท้ายสัญญาที่ขัดหรือแย้งกับข้อความในสัญญานี้ ให้ใช้ข้อความในสัญญานี้ บังคับ และในกรณีที่เอกสารแนบท้ายสัญญาขัดแย้งกันเอง ผู้รับจ้างจะต้องปฏิบัติตามคำวินิจฉัยของผู้ว่าฯ คำวินิจฉัยของผู้ว่าฯ



(ลงชื่อ..... ผู้รับจ้าง)

(ลงชื่อ..... ผู้รับจ้าง)

จ้างให้ถือเป็นที่สุด และผู้รับจ้างไม่มีสิทธิเรียกร้องค่าจ้าง ค่าเสียหายหรือค่าใช้จ่ายใดๆ เพิ่มเติมจากผู้ว่าจ้างทั้งสิ้น

### ข้อ ๓. หลักประกันการปฏิบัติตามสัญญา

ในขณะทำสัญญาผู้รับจ้างได้นำหลักประกันเป็น เงินสด เป็นจำนวนเงิน ๑๐,๐๕๖.๑๕ บาท (หนึ่งหมื่นห้าสิบบาทถ้วน) ซึ่งเท่ากับร้อยละ ๕ (ห้า) ของราคาก่อสร้างตามสัญญา มามอบให้แก่ผู้รับจ้างเพื่อเป็นหลักประกัน การปฏิบัติตามสัญญานี้

กรณีผู้รับจ้างใช้นั้งสือค้ำประกันมาเป็นหลักประกันการปฏิบัติตามสัญญา นั้นสือค้ำประกันดังกล่าวจะต้องออกโดยธนาคารที่ประกอบกิจการในประเทศไทย หรือโดยบริษัทเงินทุนหรือบริษัทเงินทุนหลักทรัพย์ที่ได้รับอนุญาตให้ประกอบกิจการเงินทุนเพื่อการพาณิชย์และประกอบธุรกิจ ค้ำประกันตามประกาศของธนาคารแห่งประเทศไทย ตามรายชื่อบริษัทเงินทุนที่ธนาคารแห่งประเทศไทยแจ้งเวียนให้ทราบตามแบบที่คณะกรรมการนโยบายการจัดซื้อจัดจ้างและการบริหารพัสดุภาครัฐกำหนดหรืออาจเป็นหนังสือค้ำประกันอิเล็กทรอนิกส์ตามวิธีการที่กรมบัญชีกลางกำหนดก็ได้ และจะต้องมีอายุการค้ำประกันตลอดไปจนกว่าผู้รับจ้างพ้นข้อผูกพันตามสัญญานี้

หลักประกันที่ผู้รับจ้างนำมายื่นให้ตามวรรคหนึ่ง จะต้องมีอายุครบคุณภาพรับผิดชอบทั้งปวงของผู้รับจ้างตลอดอายุสัญญา ถ้าหลักประกันที่ผู้รับจ้างนำมายื่นให้ดังกล่าวลดลงหรือเสื่อมค่าลง หรือมีอายุไม่ครบคุณภาพถึงความรับผิดของผู้รับจ้างตลอด ระยะเวลา สัญญา ไม่ว่าด้วยเหตุใดๆ ก็ตาม รวมถึงกรณี ผู้รับจ้างส่งมอบงานล่าช้าเป็นเหตุให้ระยะเวลาแล้วเสร็จหรือวันครบกำหนดดัง ความรับผิดในความซ้ำซ้อนบกพร่องตามสัญญาเปลี่ยนแปลงไป ไม่ว่าจะเกิดขึ้นคราวใด ผู้รับจ้างต้องหาหลักประกันใหม่หรือหลักประกันเพิ่มเติมให้มีจำนวนครบถ้วนต่าง วรรคหนึ่งมา;y มอบให้แก่ผู้ว่าจ้างภายใน 7 (เจ็ด) วัน นับถัดจากวันที่ได้รับแจ้งเป็นหนังสือจากผู้ว่าจ้าง

หลักประกันที่ผู้รับจ้างนำมายื่นไว้ตามข้อนี้ ผู้ว่าจ้างจะคืนให้แก่ผู้รับจ้าง โดยไม่มีเดือนเบี้ย เมื่อผู้รับจ้างพ้นจากข้อผูกพัน และความรับผิดทั้งปวงตามสัญญานี้แล้ว

#### ข้อ ๔ (ข) ค่าจ้างและการจ่ายเงิน

ผู้ว่าจ้าง ตกลงจ่าย และผู้รับจ้างตกลงรับเงินค่าจ้างจำนวนเงิน ๒๐๑,๑๒๓.๐๐ บาท (สองแสนหนึ่งพัน  
หนึ่งร้อยยี่สิบสามบาทถ้วน) ซึ่งได้รวมภาษีมูลค่าเพิ่ม จำนวน ๑๓,๑๕๗.๕๕ บาท (หนึ่งหมื่นสามพันหนึ่งร้อยห้าสิบเจ็ดบาทห้าสิบ  
แปดสตางค์) ตลอดจน ภาษีอากรอื่น ๆ และค่าใช้จ่ายทั้งปวงด้วยแล้ว โดยที่อตราค่าเหมาร่วม เป็นเกณฑ์ และกำหนดการจ่ายเงิน  
เป็นงวด ๆ ดังนี้

งวดที่ ๑ (สุดท้าย) เป็นจำนวนเงิน ๒๐๑,๑๒๓.๐๐ บาท (สองแสนหนึ่งพันหนึ่งร้อยยี่สิบสามบาทถ้วน)  
เมื่อผู้รับจ้างได้ ภูบัติงาน ปรับปรุงซ่อมแซมห้องน้ำ ห้องส้วม สำนักงานเทศบาลเมืองท่าข้าม โดยปรับปรุงห้องน้ำรวมชั้น ๑-๒,  
ห้องน้ำของปลัดเทศบาล ชั้น ๒ และห้องน้ำของผู้อำนวยการกองง่าง ชั้น ๓, ห้องน้ำรวม ชั้น ๓ และเมื่อได้รับมอบฯ ตามครบรอบถ้วน  
ตามสัญญานี้ ให้แล้วเสร็จภายใน ๒๓ กรกฎาคม ๒๕๖๑

#### ข้อ ๕. เงินค่าจ้างล่วงหน้า

ผู้ว่าจ้างตกลงจ่ายเงินค่าจ้างล่วงหน้าให้แก่ผู้รับจ้างเป็นจำนวนเงิน - บาท ซึ่งเท่ากับร้อยละ - ของราคากำไร

(ที่นี่ชื่อ..... ผู้ใดก็ตาม)

THE SO CORPORATION LIMITED PARTNERSHIP

## ค่าจ้าง ตามสัญญาที่ระบุไว้ ในข้อ ๔

เงินจำนวนดังกล่าวจะจ่ายให้ภายหลังจากที่ผู้รับจ้างได้วางหลักประกันการรับเงินค่าจ้างล่วงหน้าเป็น - เต็มตามจำนวนเงินค่าจ้างล่วงหน้านั้นให้แก่ผู้ว่าจ้าง ผู้รับจ้างจะต้องออกใบเสร็จรับเงินค่าจ้างล่วงหน้า ตามแบบที่ผู้ว่าจ้างกำหนดให้ และผู้รับจ้างตกลงที่จะกระทำการเงื่อนไขอันเกี่ยวกับการใช้จ่ายและการใช้คืนเงินค่าจ้างล่วงหน้านั้นดังต่อไปนี้

๕.๑ ผู้รับจ้างจะใช้เงินค่าจ้างล่วงหน้านั้นเพื่อเป็นค่าใช้จ่ายในการปฏิบัติงานตามสัญญาเท่านั้นหากผู้รับจ้างใช้จ่ายเงินค่าจ้างล่วงหน้า หรือส่วนใดส่วนหนึ่งของเงินค่าจ้างล่วงหน้านั้นในทางอื่นผู้ว่าจ้างอาจจะเรียกเงินค่าจ้างล่วงหน้านั้นคืนจากผู้รับจ้างหรือบังคับเอาจากหลักประกันการรับเงินค่าจ้างล่วงหน้าได้ทันที

๕.๒ เมื่อผู้ว่าจ้างเรียกร้อง ผู้รับจ้างต้องแสดงหลักฐานการใช้จ่ายเงินค่าจ้างล่วงหน้าเพื่อพิสูจน์ว่าได้ เป็นไปตามข้อ ๕.๑ ภายในกำหนด ๑๕ (สิบห้า) วัน นับถัดจากวันได้รับแจ้งเป็นหนังสือจากผู้รับจ้างไม่อาจแสดงหลักฐานดังกล่าวภายในกำหนด ๑๕ (สิบห้า) วัน ผู้ว่าจ้างอาจเรียกเงินค่าจ้างล่วงหน้านั้นคืนจากผู้รับจ้าง หรือบังคับเอาจากหลักประกันการรับเงินค่าจ้างล่วงหน้าได้ทันที

### ๕.๓ (ข) (สำหรับสัญญาที่เป็นราคามาตรฐาน)

ผู้ว่าจ้างจะหักเงินค่าจ้างในแต่ละงวดเพื่อชดใช้คืนเงินค่าจ้างล่วงหน้าไว้จำนวนร้อยละ ๐ (ศูนย์) ของจำนวนเงินค่าจ้างในแต่ละงวดจนกว่าจำนวนเงินไว้จะครบตามจำนวนเงินที่หักค่าจ้างล่วงหน้าที่ผู้รับจ้างได้รับไปแล้ว ยกเว้นค่าจ้างงวดสุดท้ายจะหักไว้เป็นจำนวนเท่ากับจำนวนเงินค่าจ้างล่วงหน้าที่เหลือทั้งหมด

๕.๔ เงินจำนวนใด ๆ ก็ตามที่ผู้รับจ้างจะต้องจ่ายให้แก่ผู้ว่าจ้างเพื่อชำระหนี้หรือเพื่อชดใช้ความรับผิดต่างๆ ตามสัญญา ผู้ว่าจ้างจะหักเอาจากเงินค่าจ้างงวดที่จะจ่ายให้แก่ผู้รับจ้างก่อนที่จะหักชดใช้คืนเงินค่าจ้างล่วงหน้า

๕.๕ ในกรณีที่มีการบอกเลิกสัญญา หากเงินค่าจ้างล่วงหน้าที่เหลือเกินกว่าจำนวนเงินที่ผู้รับจ้างจะได้ รับหลังจากหักชดใช้ในกรณีอื่นแล้ว ผู้รับจ้างจะต้องจ่ายคืนเงินจำนวนที่เหลือนั้นให้แก่ผู้ว่าจ้าง ภายใน ๗ (เจ็ด) วัน นับถัดจากวันได้รับแจ้งเป็นหนังสือจากผู้ว่าจ้าง

### ๕.๖ (ข) (สำหรับสัญญาที่เป็นราคามาตรฐาน)

ผู้ว่าจ้างจะคืนหลักประกันการรับเงินค่าจ้างล่วงหน้าให้แก่ผู้รับจ้างต่อเมื่อผู้ว่าจ้างได้หักเงินค่าจ้างไว้ครบจำนวนเงินค่าจ้างล่วงหน้าตามข้อ ๕.๓ (ข)

## ข้อ ๖. การหักเงินประกันผลงาน

ในการจ่ายเงินค่าจ้างให้แก่ผู้รับจ้างแต่ละงวด ผู้ว่าจ้างจะหักเงินจำนวนร้อยละ - ของเงินที่ต้องจ่ายใน งวดนั้นเพื่อเป็นประกันผลงาน ในกรณีที่เงินประกันผลงานถูกหักไว้แล้วเป็นจำนวนเงินไม่ต่ำกว่า - บาท ผู้รับจ้างมีสิทธิที่จะขอ เงินประกันผลงานคืน โดยนำหนังสือค้ำประกันของธนาคารหรือหนังสือค้ำประกันอิเล็กทรอนิกส์ซึ่งออกโดยธนาคารภายใต้ ประเทศมาอบให้ผู้ว่าจ้างเพื่อเป็นหลักประกันแทนก็ได้

ผู้ว่าจ้างจะคืนเงินประกันผลงาน และ/หรือหนังสือค้ำประกันของธนาคารดังกล่าวตามวรรคหนึ่งโดย ไม่มีดоказเบี้ยให้แก่ผู้รับจ้างพร้อมกับการจ่ายเงินค่าจ้างงวดสุดท้าย

ข้อ ๗ (ข) กำหนดเวลาแล้วเสร็จและสิทธิของผู้ว่าจ้างในการบอกเลิกสัญญา



(ลงชื่อ.....ผู้ว่าจ้าง)

https://process3.gprocurement.go.th/egpecontractWeb/jsp/control.econtract

ผู้รับจ้างต้องเริ่มทำงานที่รับจ้างภายในวันที่ ๕ มิถุนายน ๒๕๖๑ และจะต้องทำงานให้แล้วเสร็จบริบูรณ์ ภายในวันที่ ๒๓ กรกฎาคม ๒๕๖๑ ถ้าผู้รับจ้างไม่ลงมือทำงานภายในกำหนดเวลา หรือไม่สามารถทำงานให้แล้วเสร็จตามกำหนดเวลา หรือมีเหตุให้เชื่อได้ว่าผู้รับจ้างไม่สามารถทำงานให้แล้วเสร็จภายในกำหนดเวลา หรือจะแล้วเสร็จล่าช้าเกินกว่ากำหนดเวลา หรือผู้รับจ้างทำผลสัมฤทธิ์ดีข้อหนึ่ง หรือตกเป็นผู้พิทักษ์ทรัพย์เด็ดขาด หรือตกเป็นผู้ล้มละลาย หรือเพิกเฉยไม่ปฏิบัติตามคำสั่งของคณะกรรมการตรวจรับพัสดุหรือผู้ควบคุมงานหรือบริษัทที่ปรึกษาซึ่งได้รับมอบอำนาจจากผู้ว่าจ้าง ผู้ว่าจ้างมีสิทธิที่จะบอกเลิกสัญญานี้ได้ และมีสิทธิจ้างผู้รับจ้างรายใหม่เข้าทำงานของผู้รับจ้างให้ลุล่วงไปด้วย การใช้สิทธิบอกเลิกสัญญานี้ไม่กระทบสิทธิของผู้ว่าจ้างที่จะเรียกร้องค่าเสียหายจากผู้รับจ้าง

การที่ผู้ว่าจ้างไม่ใช้สิทธิเลิกสัญญาดังกล่าวข้างต้นไม่เป็นเหตุให้ผู้รับจ้างพ้นจากความรับผิดตามสัญญา

#### ข้อ ๔ ความรับผิดชอบในความชำรุดบกพร่องของงานจ้าง

เมื่องานแล้วเสร็จบริบูรณ์ และผู้ว่าจ้างได้รับมอบงานจากผู้รับจ้างหรือจากผู้รับจ้างรายใหม่ ในกรณีที่มีการบอกเลิกสัญญาตามข้อ ๗ หากมีเหตุชำรุดบกพร่องหรือเสียหายเกิดขึ้นจากการจ้างนี้ ภายในกำหนด ๒ (สอง) ปี นับถัดจากวันที่ได้รับมอบงานดังกล่าว ซึ่งความชำรุดบกพร่องหรือเสียหายนั้นเกิดจากความบกพร่องของผู้รับจ้างอันเกิดจากการใช้วัสดุที่ไม่ถูกต้องหรือทำไว้ไม่เรียบร้อย หรือทำไม่ถูกต้องตามมาตรฐานแห่งหลักวิชา ผู้รับจ้างจะต้องรับทำการแก้ไข ให้เป็นที่เรียบร้อยโดยไม่ซักซ้ำ โดยผู้ว่าจ้างไม่ต้องออกเงินใดๆ ในการนี้ทั้งสิ้น หากผู้รับจ้างไม่กระทำการดังกล่าวภายในกำหนด ๑๕ (สิบห้า) วัน นับถัดจากวันที่ได้รับแจ้งเป็นหนังสือจาก ผู้ว่าจ้างหรือไม่ทำการแก้ไขให้ถูกต้องเรียบร้อยภายในเวลาที่ผู้ว่าจ้างกำหนด ให้ผู้ว่าจ้างมีสิทธิที่จะทำการนั้นเองหรือจ้างผู้อื่นให้ทำงานนั้น โดยผู้รับจ้างต้องเป็นผู้อุทกค่าใช้จ่ายเองทั้งสิ้น

ในกรณีเร่งด่วนจำเป็นต้องรับแก้ไขเหตุชำรุดบกพร่องหรือเสียหายโดยเร็ว และไม่อารวิไหผู้รับจ้างแก้ไขในระยะเวลาที่กำหนดไว้ตามวรรคหนึ่งได้ ผู้ว่าจ้างมีสิทธิเข้าจัดการแก้ไขเหตุชำรุดบกพร่องหรือเสียหายนั้นเอง หรือจ้างผู้อื่นให้ซ่อมแซมความชำรุดบกพร่องหรือเสียหาย โดยผู้รับจ้าง ต้องรับผิดชอบชำระค่าใช้จ่ายทั้งหมด

การที่ผู้ว่าจ้างทำการนั้นเอง หรือจ้างผู้อื่นให้ทำงานนั้นแทนผู้รับจ้าง ไม่ทำให้ผู้รับจ้าง หลุดพ้นจากความรับผิดตามสัญญา หากผู้รับจ้างไม่ชดใช้ค่าใช้จ่ายหรือค่าเสียหายตามที่ผู้ว่าจ้างเรียกร้องผู้ว่าจ้างมีสิทธิบังคับจากหลักประกันการปฏิบัติตามสัญญาได้

#### ข้อ ๕ การจ้างซ่อม

ผู้รับจ้างจะต้องไม่เอางานทั้งหมดหรือแต่บางส่วนแห่งสัญญานี้ไปจ้างช่วงอีกด่อนั้น เว้นแต่การจ้างซ่อมงานแต่บางส่วนที่ได้รับอนุญาตเป็นหนังสือจากผู้ว่าจ้างแล้ว การที่ผู้ว่าจ้างได้อนุญาตให้จ้างช่วงงานแต่บางส่วนดังกล่าวนั้น ไม่เป็นเหตุให้ผู้รับจ้างหลุดพ้นจาก ความรับผิดหรือพันธะหน้าที่ตามสัญญานี้ และผู้รับจ้างจะยังคงต้องรับผิดในความผิดและความประมาทเลินเล่อของผู้รับจ้างซ่อม หรือของตัวแทนหรือลูกจ้างของผู้รับจ้างซ่อมนั้นทุกประการ

กรณีผู้รับจ้างไปจ้างช่วงงานแต่บางส่วนโดยฝ่าฝืนความในวรรคหนึ่ง ผู้รับจ้างต้อง ชำระค่าปรับให้แก่ผู้ว่าจ้างเป็นจำนวนเงินในอัตราเรื้อยละ ๐ (ศูนย์) ของวงเงินของงานที่จ้างช่วงตามสัญญา ทั้งนี้ <sup>ไม่ติดสหพันธ์</sup> ผู้รับจ้างในการบอกเลิก



(ลงชื่อ.....ผู้ว่าจ้าง)

(ลงชื่อ.....<sup>ไม่ติดสหพันธ์</sup> ผู้รับจ้าง)















ปวงของผู้รับจ้าง รวมทั้งผู้รับจ้างช่วง (ถ้ามี) ในกรณีความเสียหายที่คิดค่าสินไหมทดแทนได้ตามกฎหมาย ซึ่งเกิดจากอุบัติเหตุ หรือภัยนตรายใดๆ ต่อลูกจ้างหรือบุคลากร ที่ผู้รับจ้างหรือผู้รับจ้างช่วงจ้างมาทำงาน ผู้รับจ้างจะต้องส่งมอบกรมธรรม์ประกันภัย ดังกล่าว พร้อมทั้งหลักฐานการชำระเบี้ยประกันให้แก่ผู้ว่าจ้างเมื่อผู้ว่าจ้างเรียกร้อง

### ข้อ ๑๓ การตรวจงานจ้าง

ถ้าผู้ว่าจ้างแต่งตั้งคณะกรรมการตรวจรับพัสดุ ผู้ควบคุมงาน หรือบริษัท ที่ปรึกษา เพื่อควบคุมการทำงาน ของผู้รับจ้าง คณะกรรมการตรวจ รับพัสดุ ผู้ควบคุมงาน หรือบริษัทที่ปรึกษานั้น มีอำนาจเข้าไปตรวจการทำงานในโรงงานและ สถานที่ก่อสร้างได้ทุกเวลา และผู้รับจ้างจะต้องอำนวยความสะดวกและให้ความช่วยเหลือในการนั้นตามสมควร

การที่มีคณะกรรมการตรวจรับพัสดุ ผู้ควบคุมงาน หรือบริษัทที่ปรึกษานั้น ทำทำให้ผู้รับจ้างพ้นความรับ ผิดชอบตามสัญญาข้อใดข้อหนึ่งไม่

### ข้อ ๑๔ แบบรูปและรายการละเอียดคลาดเคลื่อน

ผู้รับจ้างรับรองว่าได้ตรวจสอบและทำความเข้าใจในแบบรูปและรายการละเอียดโดยถ้วนแล้ว หาก ปรากฏว่าแบบรูปและรายการละเอียดคลาดเคลื่อน ไปจากหลักการทำงานวิศวกรรมหรือทางเทคนิค ผู้รับจ้างตกลง ที่จะปฏิบัติตามคำวินิจฉัยของผู้ว่าจ้าง คณะกรรมการตรวจรับพัสดุ ผู้ควบคุมงาน หรือบริษัทที่ปรึกษาที่ผู้ว่าจ้างแต่งตั้ง เพื่อให้ งานแล้วเสร็จบริบูรณ์ คำวินิจฉัยดังกล่าวให้ถือเป็นที่สุด โดยผู้รับจ้างจะคิดค่าจ้าง ค่าเสียหาย หรือค่าใช้จ่ายใดๆ เพิ่มขึ้น จากผู้ว่า จ้างหรือขอขยายอายุสัญญาไม่ได้

### ข้อ ๑๕ การควบคุมงานโดยผู้ว่าจ้าง

ผู้รับจ้างตกลงว่าคณะกรรมการตรวจรับพัสดุ ผู้ควบคุมงาน หรือบริษัท ที่ปรึกษาที่ผู้ว่าจ้างแต่งตั้ง มี อำนาจที่จะตรวจสอบและควบคุมงานเพื่อให้เป็นไปตาม สัญญานี้ และมีอำนาจที่จะสั่งให้แก้ไขเปลี่ยนแปลงเพิ่มเติม หรือตัดถอน ชิ้นงานตามสัญญานี้ หากผู้รับจ้างขัดขืน ไม่ปฏิบัติตาม ผู้ว่าจ้าง คณะกรรมการตรวจ รับพัสดุ ผู้ควบคุมงาน หรือบริษัทที่ปรึกษา มีอำนาจ ที่จะสั่งให้หยุดการนั้นชั่วคราวได้ ความล่าช้าในกรณีเช่นนี้ ผู้รับจ้างจะถือเป็นเหตุขอขยายระยะเวลา การปฏิบัติงาน ตามสัญญาหรือเรียกร้องค่าเสียหายได้ ไม่ได้ทั้งสิ้น

### ข้อ ๑๖ งานพิเศษและการแก้ไขงาน

ผู้ว่าจ้างมีสิทธิที่จะสั่งเป็นหนังสือให้ผู้รับจ้างทำงานพิเศษซึ่งไม่ได้แสดงไว้หรือรวมอยู่ในเอกสารสัญญานี้ หากงานพิเศษนั้นๆ อยู่ในขอบข่ายที่ไม่ได้กำหนดไว้ในสัญญานี้ นอกเหนือ ผู้ว่าจ้างยังมีสิทธิสั่งให้เปลี่ยนแปลงหรือแก้ไข แบบรูปและข้อกำหนดต่างๆ ในเอกสารสัญญานี้ด้วย

อัตราค่าจ้างหรือราคากำหนดใช้ในสัญญานี้ ให้กำหนดใช้สำหรับงานพิเศษ หรืองานที่เพิ่มเติมขึ้น หรือ ตัดถอนลงทั้งปวงตามคำสั่งของผู้ว่าจ้าง หากในสัญญานี้ไม่ได้กำหนดไว้ถึงอัตราค่าจ้าง หรือราคางานที่เพิ่มเติมขึ้น หรือ พิเศษหรืองานที่ พิมพ์ขึ้นหรือลดลงดังกล่าว ผู้ว่าจ้าง และผู้รับจ้างจะได้ตกลงกันที่จะกำหนดอัตราค่าจ้างหรือราคางานที่เพิ่มขึ้นหรือลด ลง รวมทั้งการขยายระยะเวลา (ถ้ามี) กันใหม่เพื่อความเหมาะสม ในกรณีที่ตกลงกันไม่ได้ ผู้ว่าจ้างจะกำหนดอัตราจ้าง หรือราคากันใหม่

(ลงชื่อ.....  
ผู้ว่าจ้าง)

(ลงชื่อ.....  
ผู้รับจ้าง)

<https://process3.gprocurement.go.th/egpecontractWeb/jsp/control.econtract>

ตามแต่ผู้ว่าจ้างจะเห็นว่าเหมาะสมและถูกต้อง ซึ่งผู้รับจ้างจะต้องปฏิบัติตามคำสั่งของผู้ว่าจ้างไปก่อนเพื่อมีให้เกิดความเสียหายแก่งานที่จ้าง

### ข้อ ๑๗ ค่าปรับ

หากผู้รับจ้างไม่สามารถทำงานให้แล้วเสร็จภายในเวลาที่กำหนดไว้ ในสัญญาและผู้ว่าจ้างยังมิได้บอกเลิกสัญญา ผู้รับจ้างจะต้องชำระค่าปรับให้แก่ผู้ว่าจ้างเป็น จำนวนเงินวันละ ๒๐๐.๑๒ บาท (สองร้อยเอ็ดบาทสิบสองสตางค์) และจะต้องชำระค่าใช้จ่ายในการควบคุมงาน (ถ้ามี) ในเมื่อผู้ว่าจ้าง ต้องจ้างผู้ควบคุมงานอีกต่อหนึ่งเป็นจำนวนเงินวันละ ๐ บาท (ศูนย์บาทถ้วน) นับถัดจากวันที่ครบกำหนดเวลาแล้วเสร็จของงานตามสัญญาหรือวันที่ผู้ว่าจ้างได้ขยายเวลาทำงานให้ จนถึงวันที่ทำงานแล้วเสร็จจริง นอกจากนี้ ผู้รับจ้างยอมให้ผู้ว่าจ้างเรียกค่าเสียหายอันเกิดขึ้นจากการที่ผู้รับจ้างทำงานล่าช้าเฉพาะส่วนที่เกินกว่าจำนวนค่าปรับและค่าใช้จ่ายดังกล่าวได้อีกด้วย

ในระหว่างที่ผู้ว่าจ้างยังมิได้บอกเลิกสัญญานั้น หากผู้ว่าจ้างเห็นว่าผู้รับจ้าง จะไม่สามารถปฏิบัติตามสัญญา ต่อไปได้ ผู้ว่าจ้างจะใช้สิทธิบอกเลิกสัญญาและใช้สิทธิตามข้อ ๑๙ นี้ได้ และถ้าผู้ว่าจ้างได้แจ้งข้อเรียกร้องไปยังผู้รับจ้างเมื่อครบกำหนดเวลาแล้วเสร็จของงานขอให้ชำระค่าปรับแล้ว ผู้ว่าจ้างมีสิทธิที่จะปรับผู้รับจ้างจนถึงวันบอกเลิกสัญญาได้อีกด้วย

### ข้อ ๑๘ สิทธิของผู้ว่าจ้างภายหลังบอกเลิกสัญญา

ในกรณีที่ผู้ว่าจ้างบอกเลิกสัญญา ผู้ว่าจ้างอาจทำงานนั้นเองหรือว่าจ้างผู้อื่นให้ทำงานนั้นต่อจนแล้วเสร็จก็ได้ ผู้ว่าจ้างหรือที่รับจ้างทำงานนั้นต่อมีสิทธิใช้เครื่องใช้ในการก่อสร้าง สิ่งที่สร้างขึ้นชั่วคราวสำหรับงานก่อสร้าง และวัสดุต่างๆ ซึ่งเห็นว่าจะต้องสงวนเอาไว้เพื่อการปฏิบัติตามตามสัญญา ตามที่จะเห็นสมควร

ในกรณีดังกล่าว ผู้ว่าจ้างมีสิทธิ์รื้อบังคับจากหลักประกันการปฏิบัติตามสัญญาทั้งหมด หรือบางส่วนตามแต่จะเห็นสมควร นอกเหนือนั้น ผู้รับจ้างจะต้องรับผิดชอบในค่าเสียหายซึ่งเป็นจำนวน เกินกว่าหลักประกันการปฏิบัติตามสัญญา รวมทั้งค่าใช้จ่ายที่เพิ่มขึ้น ในการทำงานนั้นต่อให้แล้วเสร็จตามสัญญา ตลอดจนค่าใช้จ่ายในการควบคุมงานเพิ่ม (ถ้ามี) ซึ่งผู้ว่าจ้างจะหัก เอาจากเงินประกันผลงานหรือจำนวนเงินใดๆ ที่จะจ่ายให้แก่ผู้รับจ้างก็ได้

### ข้อ ๑๙. การบังคับค่าปรับ ค่าเสียหาย และค่าใช้จ่าย

ในกรณีที่ผู้รับจ้างไม่ปฏิบัติตามสัญญาข้อหนึ่งข้อใดด้วยเหตุใดๆ ก็ตาม จนเป็นเหตุให้เกิดค่าปรับ ค่าเสียหาย หรือค่าใช้จ่ายแก่ผู้ว่าจ้าง ผู้รับจ้างต้องชดใช้ค่าปรับ ค่าเสียหาย หรือค่าใช้จ่ายดังกล่าวให้แก่ผู้ว่าจ้างโดยสิ้นเชิงภายใต้กำหนด ๐(ศูนย์) วัน นับถัดจากวันที่ได้รับแจ้งเป็นหนังสือจากผู้ว่าจ้าง หากผู้รับจ้างไม่ชดใช้ให้ถูกต้องครบถ้วนภายในระยะเวลาดังกล่าวให้ผู้ว่าจ้างมีสิทธิที่จะหักเอาจากจำนวนเงินค่าจ้างที่ต้องชำระ หรือจากเงินประกันผลงาน ของผู้รับจ้าง หรือบังคับจากหลักประกันการปฏิบัติตามสัญญาได้ทันที

หากค่าปรับ ค่าเสียหาย หรือค่าใช้จ่ายที่บังคับจากเงินค่าจ้างที่ต้องชำระ เงินประกันผลงาน หรือหลักประกันการปฏิบัติตามสัญญาแล้วยังไม่เพียงพอ ผู้รับจ้างยินยอมชำระส่วนที่เหลือ ที่ยังขาดอยู่จนครบถ้วนตามจำนวนค่าปรับ ค่าเสียหาย หรือค่าใช้จ่ายนั้น ภายในกำหนด ๗(เจ็ด) วัน นับถัดจากวันที่ได้รับแจ้งเป็นหนังสือจากผู้ว่าจ้าง

หากมีเงินค่าจ้างตามสัญญาที่หักไว้จ่ายเป็นค่าปรับ ค่าเสียหาย หรือค่าใช้จ่ายแล้วยังเหลืออยู่อีกเท่าใด ผู้

(ลงชื่อ.....  
ผู้ว่าจ้าง)

(ลงชื่อ.....  
PANDEO CORPORATION LIMITED PARTNERSHIP  
ผู้รับจ้าง)

ว่าจ้างจะคืนให้แก่ผู้รับจ้างทั้งหมด

## ข้อ ๒๐ การทำบริเวณก่อสร้างให้เรียบร้อย

ผู้รับจ้างจะต้องรักษาบริเวณสถานที่ปฏิบัติงานตามสัญญานี้ รวมทั้งโรงงานหรือ สิ่งอำนวยความสะดวก ความสะอาดในการทำงานของผู้รับจ้าง ลูกจ้าง ตัวแทน หรือผู้รับจ้างช่วง (ถ้ามี) ให้สะอาด ปลอดภัย และมีประสิทธิภาพในการใช้งานตลอดระยะเวลาการจ้าง และเมื่อทำงานเสร็จสิ้นแล้วจะต้องขยายน้ำยาบรรดาเครื่องใช้ในการทำงานจ้างรวมทั้งวัสดุ ขยะมูลฝอย และสิ่งก่อสร้างชั่วคราวต่างๆ (ถ้ามี) ทั้งจะต้องกลบเกลี่ยพื้นดินให้เรียบร้อยเพื่อให้บริเวณทั้งหมดอยู่ในสภาพที่สะอาดและใช้การได้ทันที

## ข้อ ๒๑ การลดหรือลดค่าปรับ หรือขยายเวลาปฏิบัติงานตามสัญญา

ในกรณีที่มีเหตุเกิดจากความผิดหรือความบกพร่องของฝ่ายผู้ว่าจ้าง หรือเหตุสุดวิสัย หรือเกิดจากพฤติกรรมอันหนึ่งอันใดที่ผู้รับจ้างไม่ต้องรับผิดตามกฎหมาย หรือเหตุอื่นตามที่กำหนด ในกฎกระทรวง ซึ่งออกตามความในกฎหมายว่าด้วยการจัดซื้อจัดจ้างและการบริหารพัสดุภาครัฐ ทำให้ผู้รับจ้างไม่สามารถทำงานให้แล้วเสร็จตามเงื่อนไขและกำหนดเวลาแห่งสัญญานี้ได้ ผู้รับจ้างจะต้องแจ้งเหตุหรือพฤติกรรมดังกล่าวพร้อมหลักฐานเป็นหนังสือให้ผู้ว่าจ้างทราบ เพื่อของดหรือลดค่าปรับ หรือขยายเวลาทำงานออกไปภายใน ๑๕ (สิบห้า) วันนับถัดจากวันที่เหตุนั้นสิ้นสุดลง หรือตามที่กำหนดในกฎกระทรวงดังกล่าว แล้วแต่กรณี

ถ้าผู้รับจ้างไม่ปฏิบัติให้เป็นไปตามความในวรคหนึ่ง ให้ถือว่าผู้รับจ้างได้สละสิทธิเรียกร้อง ในการที่จะขอลดหรือลดค่าปรับ หรือขยายเวลาทำงานออกไปโดยไม่มีเงื่อนไขใดๆ ทั้งสิ้น เว้นแต่ กรณีเหตุเกิดจากความผิดหรือความบกพร่องของฝ่ายผู้ว่าจ้าง ซึ่งมีหลักฐานชัดแจ้ง หรือผู้ว่าจ้างทราบดี อยู่แล้วตั้งแต่ต้น

การลดหรือลดค่าปรับ หรือขยายกำหนดเวลาทำงานตามวรคหนึ่ง อยู่ในดุลพินิจของผู้ว่าจ้างที่จะพิจารณาตามที่เริ่มนสมควร

## ข้อ ๒๒. การใช้เรือไทย

ในการปฏิบัติตามสัญญานี้ หากผู้รับจ้างจะต้องสั่งหรือนำของเข้ามาจากต่างประเทศรวมทั้งเครื่องมือและอุปกรณ์ที่ต้องนำเข้ามาเพื่อปฏิบัติงานตามสัญญา ไม่ว่าผู้รับจ้างจะเป็นผู้ที่นำของเข้ามาเองหรือนำเข้ามาโดยผ่านตัวแทนหรือบุคคลอื่นใด ถ้าสิ่งของนั้นต้องนำเข้ามาโดยทางเรือในเส้นทางเดินเรือที่มีเรือไทยเดินอยู่และสามารถให้บริการรับขนได้ตามที่รัฐมนตรีว่าการกระทรวงคมนาคมประกาศกำหนด ผู้รับจ้างต้องจัดการให้สิ่งของดังกล่าวบรรทุกโดยเรือไทยหรือเรือที่มีสิทธิเช่นเดียวกับเรือไทยจากต่างประเทศมายังประเทศไทยแล้วแต่จะได้รับอนุญาตจากการเจ้าท่าก่อนบรรทุกของนั้นลงเรืออีกที่มีใช้เรือไทยหรือเป็นของที่รัฐมนตรีว่าการกระทรวงคมนาคมประกาศยกเว้นให้บรรทุกโดยเรืออื่นได้ ทั้งนี้ ไม่ว่าการสั่งหรือนำเข้าสิ่งของดังกล่าวจากต่างประเทศจะเป็นแบบใด

ในการส่งมอบงานตามสัญญานี้ให้แก่ผู้ว่าจ้าง ถ้าจำนวนนั้นมีสิ่งของตามวรคแรก ผู้รับจ้างจะต้องส่งมอบใบตราสั่ง (Bill of lading) หรือสำเนาใบตราสั่งสำหรับของนั้น ซึ่งแสดงว่าได้บรรทุกมาโดยเรือไทยหรือเรือที่มีสิทธิเช่นเดียวกับเรือไทยให้แก่ผู้ว่าจ้างพร้อมกับการส่งมอบงานด้วย

ในกรณีที่สิ่งของดังกล่าวไม่ได้บรรทุกจากต่างประเทศมายังประเทศไทยโดยเรือไทยหรือเรือที่มีสิทธิ

(ลงชื่อ.....ผู้รับจ้าง)

(ลงชื่อ.....ผู้รับจ้าง)

เข่นเดียวกับเรือไทย ผู้รับจ้างต้องส่งมอบหลักฐานซึ่งแสดงว่าได้รับอนุญาตจากการเจ้าท่า ให้บรรทุกของโดยเรืออื่นได้หรือหลักฐานซึ่งแสดงว่าได้ชำระค่าธรรมเนียมพิเศษ เนื่องจากการไม่บรรทุกของโดยเรือไทยตามกฎหมาย ว่าด้วยการส่งเสริมการพาณิชยนาวีแล้วอย่างใดอย่างหนึ่งแก่ผู้ว่าจ้างด้วย

ในกรณีที่ผู้รับจ้างไม่ส่งมอบหลักฐานอย่างใดอย่างหนึ่งดังกล่าวในวรรคสองและวรรคสามให้แก่ผู้ว่าจ้างแต่จะขอส่งมอบงานดังกล่าวให้ผู้ว่าจ้างก่อนโดยยังไม่รับชำระเงินค่าจ้าง ผู้ว่าจ้างมีสิทธิรับงานดังกล่าวไว้ก่อน และชำระเงินค่าจ้างเมื่อผู้รับจ้างได้ปฏิบัติตามต้องครบถ้วนดังกล่าวแล้วได้

#### ข้อ ๒๓. มาตรฐานฝ่ายมือช่าง

ผู้รับจ้างตกลงเป็นเงื่อนไขสำคัญว่า ผู้รับจ้างจะต้องมีและใช้ผู้อำนวยการทดสอบมาตรฐานฝ่ายมือช่างจากผู้รับจ้างและได้ตกลงจ้างก่อสร้างตามประกาศนี้แล้วผู้เสนอราคาจะต้องตกลงว่าในการปฏิบัติงานก่อสร้างดังกล่าวผู้เสนอราคาจะต้องมีและใช้ผู้อำนวยการทดสอบมาตรฐานฝ่ายมือช่างจากสถาบันพัฒนาฝ่ายมือของทางราชการ หรือห้องผู้มีวุฒิบัตรระดับปวช. ปวส. และปวท. หรือเทียบเท่าจากสถาบันการศึกษาที่ ก.พ. รับรองให้เข้ารับราชการได้ ในอัตราไม่ต่ำกวาร้อยละ ๑๐ (สิบ) ของแต่ละสาขาช่าง แต่จะต้องมีช่างจำนวนอย่างน้อย ๑ (หนึ่ง) คน ในแต่ละสาขาช่างดังต่อไปนี้

#### ก่อสร้าง

ผู้รับจ้างจะต้องจัดทำบัญชีแสดงจำนวนช่างทั้งหมดโดยจำแนกตามแต่ละสาขาช่างและ ระดับช่างพร้อมกับระบุรายชื่อช่างผู้ที่ผ่านการทดสอบมาตรฐานฝ่ายมือช่างหรือผู้มีวุฒิบัตรดังกล่าวในวรรคหนึ่งนำมาแสดงพร้อมหลักฐานต่างๆ ต่อคณะกรรมการตรวจรับพัสดุหรือผู้ควบคุมงาน ก่อนเริ่มลงมือทำงาน และพร้อมที่จะให้ผู้ว่าจ้างหรือเจ้าหน้าที่ของผู้ว่าจ้างตรวจสอบดูได้ตลอด เวลาการทำงานตามสัญญาที่ของผู้รับจ้าง

#### ข้อ ๒๔. การปรับราคาค่าจ้าง

ผู้ว่าจ้างและผู้รับจ้าง ตกลงกันให้ใช้สัญญาปรับราคาได้ สำหรับราคางานก่อสร้างตามสัญญานี้โดยการนำสูตร Escalation Factor (K) มาใช้คำนวนราคาก่อสร้างที่เปลี่ยนแปลงไป โดยวิธีการต่อไปนี้

สูตรการปรับราคา (สูตรค่า K) จะต้องคงที่ที่ระดับที่กำหนดไว้ในวันแล้วเสร็จตามที่กำหนดไว้ในสัญญา หรือภายในระยะเวลาที่ ..... ได้ขยายออกไป โดยจะใช้สูตรของทางราชการที่ได้ระบุตามภาคผนวก .....

สัญญานี้ทำขึ้นเป็นสองฉบับ มีข้อความถูกต้องตรงกัน คู่สัญญาได้อ่านและเข้าใจข้อความ โดยละเอียดตลอดแล้ว จึงได้ลงลายมือชื่อ พร้อมทั้งประทับตรา (ถ้ามี) ไว้เป็นสำคัญต่อหน้าพยาน และคู่สัญญาต่างยืนยันไว้ฝ่ายละหนึ่งฉบับ

(ลงชื่อ)..........ผู้ว่าจ้าง

(นายอนุวัตร รัจิตานันท์)

(ลงชื่อ).....ผู้รับจ้าง  
(นางสาวนันดา ศุวรรณภักดี)

(ลงชื่อ).....พยาน  
(นายพรชัย กายทอง)

(ลงชื่อ).....พยาน  
(นางสาวศันสนีย์ สีห์ราชกร)

เลขที่โครงการ ๖๑๐๔๗๐๓๖๗๐๘

เลขคุณสัญญา ๖๑๐๖๒๒๐๐๐๓๖๓

## บันทึกเพิ่มเติมต่อห้ายสัญญา (ครั้งที่ ๑)

ผู้ว่าจ้างและผู้รับจ้างตามสัญญาจ้างเลขที่ ๑๔/๒๕๖๑ ลงวันที่ ๘ เดือน มิถุนายน พ.ศ. ๒๕๖๑ ตกลงทำบันทึกต่อห้ายสัญญาจ้างดังกล่าว มีข้อความดังต่อไปนี้

ข้อ ๑. ในระหว่างดำเนินการก่อสร้างผู้รับจ้างต้องจัดทำและติดตั้งแผ่นป้ายแสดงรายละเอียดเกี่ยวกับงานก่อสร้างที่มีสภาพคงทนตลอดระยะเวลาการก่อสร้าง และอีกไม่น้อยกว่า ๖ เดือน หลังจากงานแล้วเสร็จ โดยมีรายละเอียดตามดัวอย่างแนบท้ายบันทึกนี้ไว้ ณ บริเวณก่อสร้าง จำนวน ๑ ป้าย โดยให้ดำเนินการติดตั้งป้ายดังกล่าวภายใน ๗ วันนับแต่วันลงนามในสัญญาจ้าง

กรณีงานก่อสร้างไม่สามารถดำเนินการให้แล้วเสร็จตามกำหนดระยะเวลาในสัญญาจ้างให้ผู้รับจ้างจัดทำและติดตั้งแผ่นป้ายแสดงเหตุของความล่าช้า ระยะเวลาที่คาดว่าจะแล้วเสร็จ หรือระยะเวลาที่ได้มีการขยายเวลาตามสัญญาจ้าง โดยติดตั้งไว้คู่กับป้ายแสดงรายละเอียดเกี่ยวกับงานก่อสร้างตามวรรคหนึ่ง ก่อนหมดระยะเวลาในสัญญาจ้าง

ข้อ ๒. หลังจากการก่อสร้างเสร็จแล้ว ผู้รับจ้างต้องจัดทำและติดตั้งแผ่นป้ายแสดงรายละเอียดเกี่ยวกับงานก่อสร้างตามแบบรูปแนบท้ายสัญญาไว้ ณ บริเวณก่อสร้าง จำนวน ๑ ป้าย

ข้อ ๓. ผู้ว่าจ้างและผู้รับจ้างตกลงให้ถือเอาบันทึกนี้เป็นส่วนหนึ่งของสัญญาจ้างเลขที่ ๑๔/๒๕๖๑ ลงวันที่ ๘ เดือน มิถุนายน พ.ศ. ๒๕๖๑

หากผู้รับจ้างไม่ปฏิบัติตามเงื่อนไขในบันทึกนี้ให้ถือว่าผู้รับจ้างไม่ปฏิบัติตามสัญญาผู้ว่าจ้างมีสิทธิยกเลิกสัญญาและใช้สิทธิตามสัญญาข้อ ๑๖ ក็ได้

บันทึกนี้ทำขึ้นสองฉบับ มีข้อความถูกต้องตรงกันทั้งสองฝ่ายได้อ่านและเข้าใจข้อความโดยละเอียดตลอดแล้ว จึงได้ลงลายมือชื่อพร้อมประทับตรา(ถ้ามี) ไว้เป็นสำคัญต่อหน้าพยานและต่างย์ดถือไว้ฝ่ายละฉบับ

(ลงชื่อ) ..... ผู้ว่าจ้าง  
(นายอนุวัตร รัจิตานันท์)

(ลงชื่อ) ..... พยาน  
(นายพรชัย กาญทอง)

Pansee SD  
PANSEE SD CORPORATION LIMITED  
(ลงชื่อ) ..... ผู้รับจ้าง  
(นางสาววนิสาข สุวรรณภักดี)

(ลงชื่อ) ..... พยาน  
(นางสาวศันสนีย์ สีห์วงศกร)

ตัวอย่างแผ่นป้ายแสดงรายละเอียดงานก่อสร้างในระหว่างดำเนินการก่อสร้าง

โครงการก่อสร้างของเทศบาลเมืองท่าข้าม  
โทร. ๐-๗๗๓๑-๑๐๗๔

ประเภทของสิ่งก่อสร้าง ปรับปรุงซ่อมแซมห้องน้ำ ห้องส้วม สำนักงานเทศบาลเมืองท่าข้าม

- ปริมาณงานก่อสร้าง
- (๑) ปรับปรุงห้องน้ำรวม ชั้น ๑-๒
  - (๒) ปรับปรุงห้องน้ำของปลัดเทศบาล ชั้น ๒ และห้องน้ำของผู้อำนวยการกองช่าง ชั้น ๓
  - (๓) ปรับปรุงห้องน้ำรวม ชั้น ๓

ผู้รับจ้าง ห้างหุ้นส่วนจำกัด พันปี เอส迪 คอร์ปอเรชั่น อยู่บ้านเลขที่ ๔๐๖/๖ ถนนชนบทองหลาง ตำบลนาสาร อำเภอบ้านนาสาร จังหวัดสุราษฎร์ธานี  
หมายเลขโทรศัพท์ ๐๘-๗๔๐๗-๙๖๘๘

วันเริ่มทำงาน ๙ มิถุนายน ๒๕๖๑ วันสิ้นสุดสัญญา ๒๓ กรกฎาคม ๒๕๖๒ รวมเป็นเวลา ๔๕ วัน

วงเงินงบประมาณที่ตั้งไว้ จำนวน ๒๔๔,๓๐๐ บาท

ราคากลางค่าก่อสร้าง จำนวน ๒๔๔,๓๐๐ บาท

วงเงินค่าก่อสร้างตามสัญญาที่ได้ลงนาม จำนวน ๒๐๑,๑๒๓ บาท

กรรมการตรวจการจ้าง ๑. นางวจันทร์ บำรุงจันทร์ หัวหน้าสำนักปลัดเทศบาล ประธานกรรมการ  
๒. นายบลลังก์ เก้ากลาง หัวหน้าฝ่ายอำนวยการ กรรมการ  
๓. นางนฤมล จันทร์ฤทธิ์ เจ้าพนักงานธุรการชำนาญงาน กรรมการ

ผู้ควบคุมงาน ๑. นายเชิดวงศ์ ชูช่วย นายช่างไฟฟ้าชำนาญงาน

โทรศัพท์ ๐-๗๗๓๑-๑๐๗๔

หมายเหตุ : วัสดุที่ใช้ทำแผ่นป้ายให้ใช้แผ่นเหล็กหรือไม้อัด ขนาดกว้างไม่น้อยกว่า ๑.๒๐ เมตร  
ยาวไม่น้อยกว่า ๒.๔๐ เมตร

ลงชื่อ..... ผู้ว่าจ้าง
















1

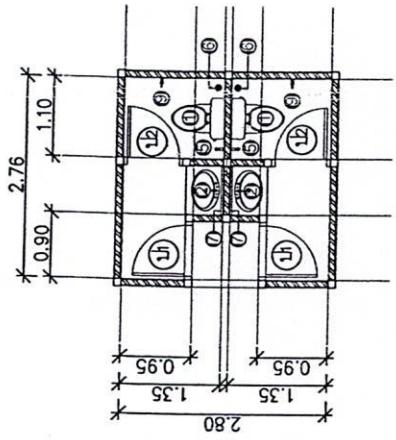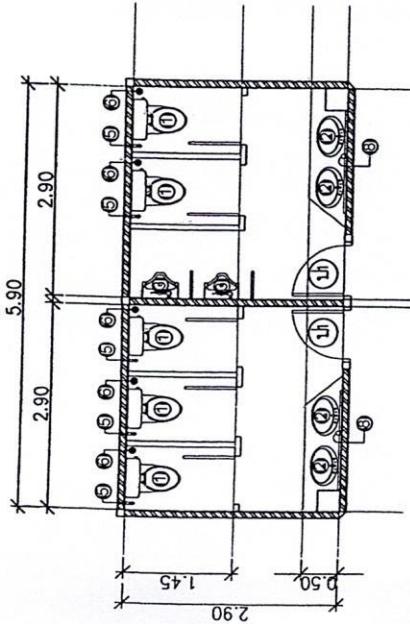



SCALE 1:75



SCALE 1:75








1



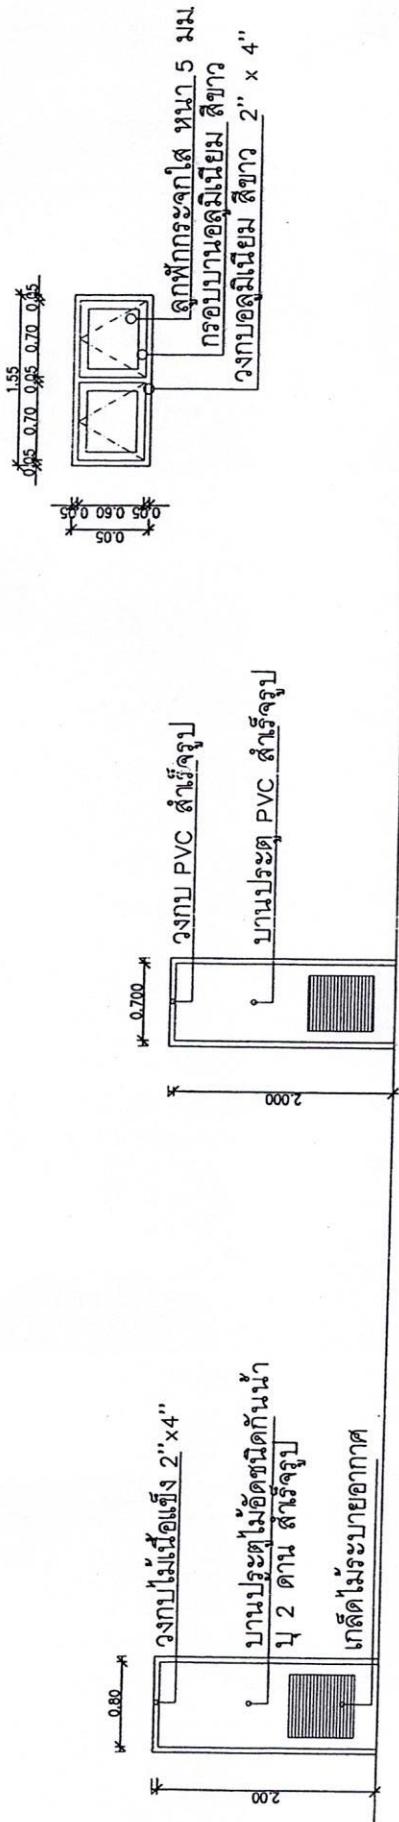




12

 (ลงชื่อ.....ผู้ร่างอังกฤษ)



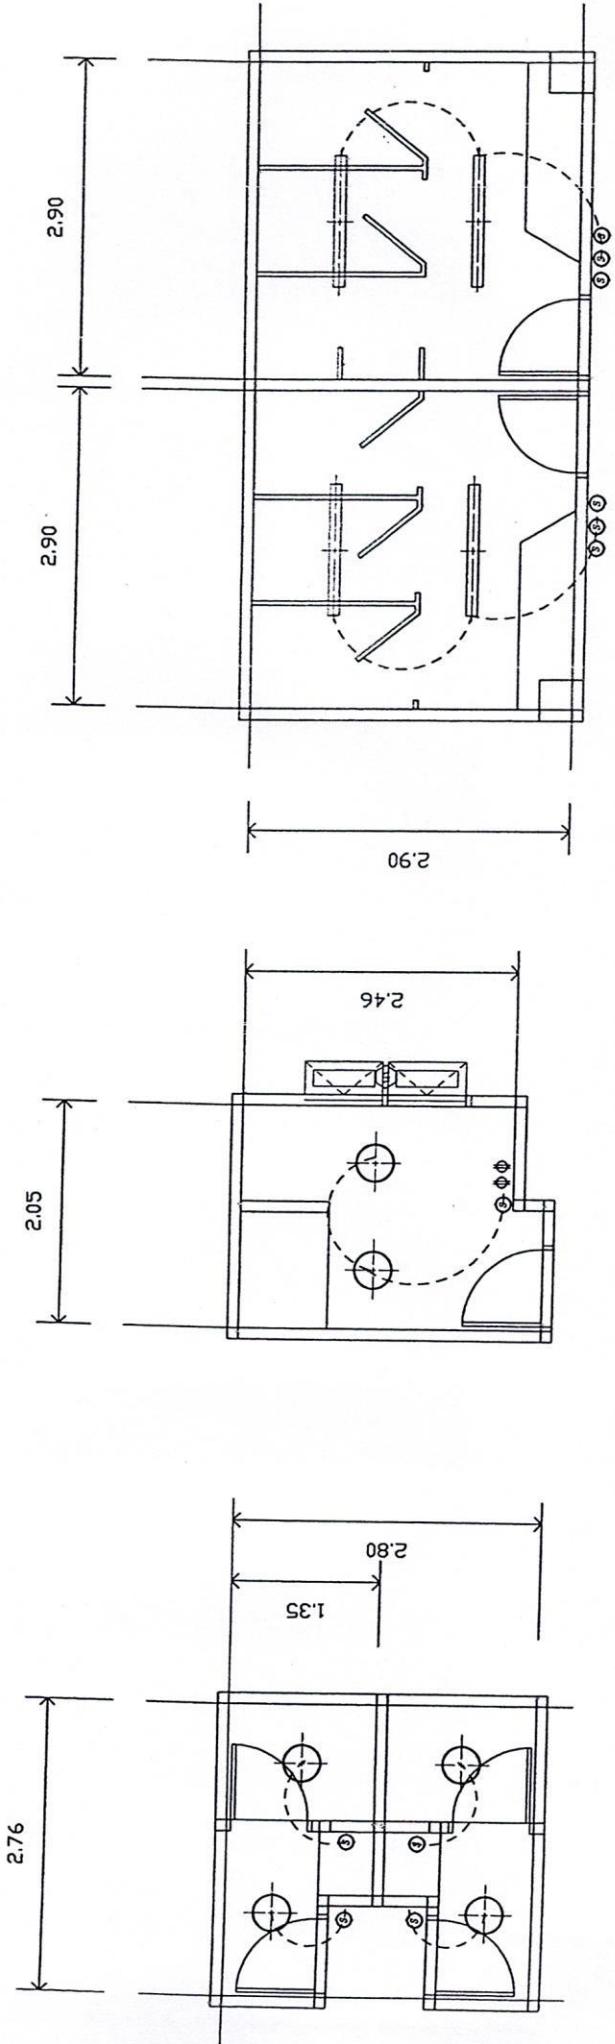



แปลนไฟฟ้าห้องน้ำรวมชั้น 1

แปลนไฟฟ้าห้องน้ำรวม ชั้น 1





11

10

1.50



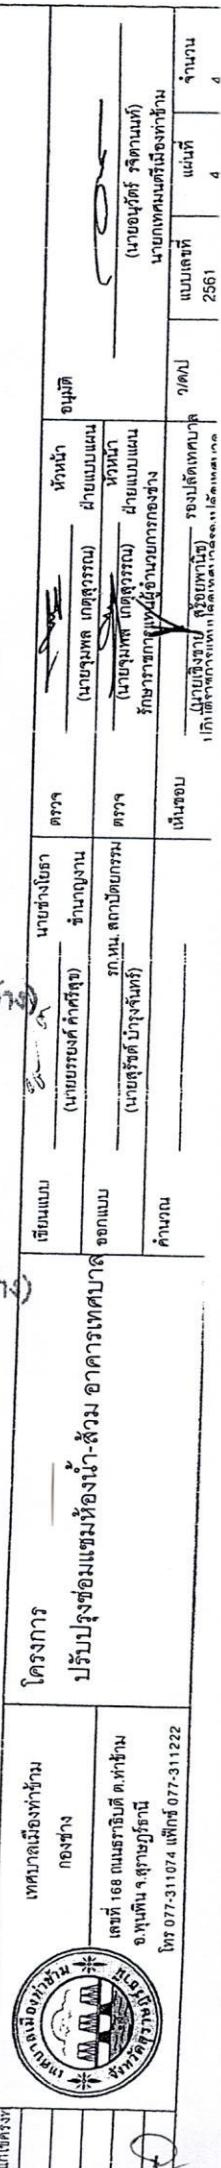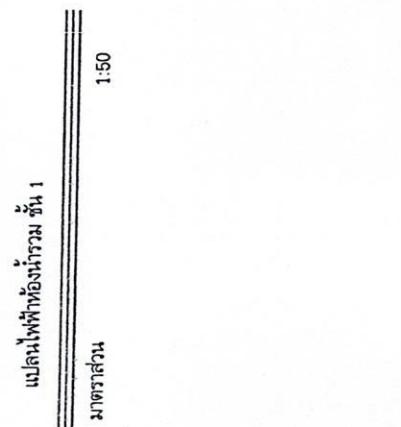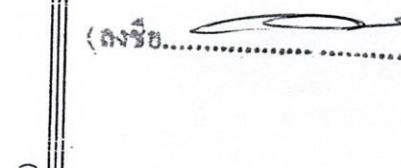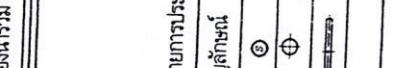













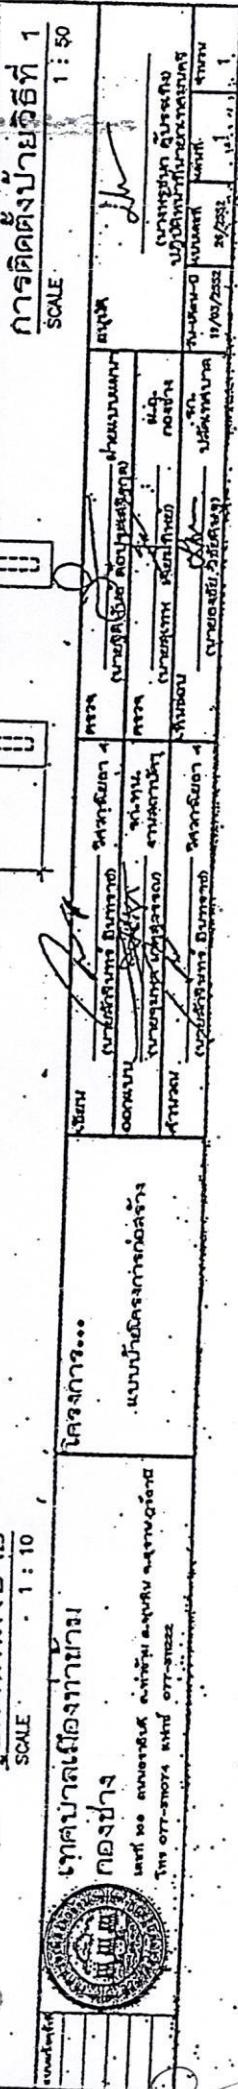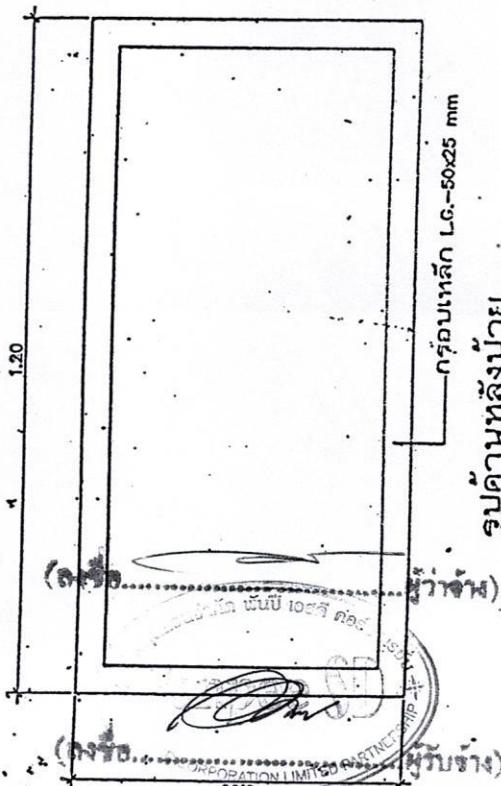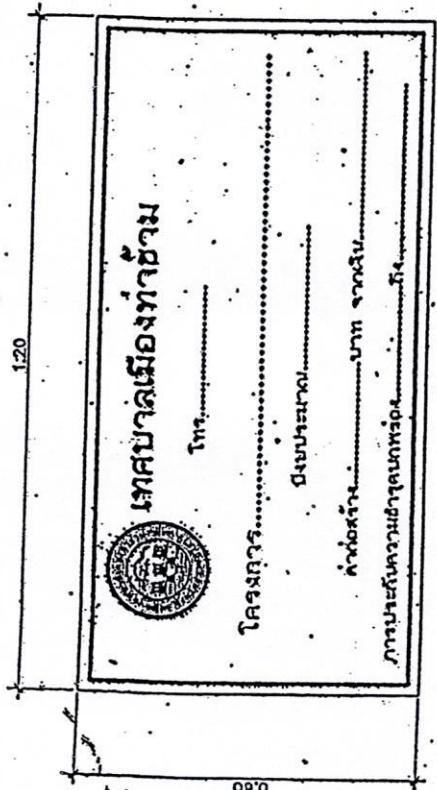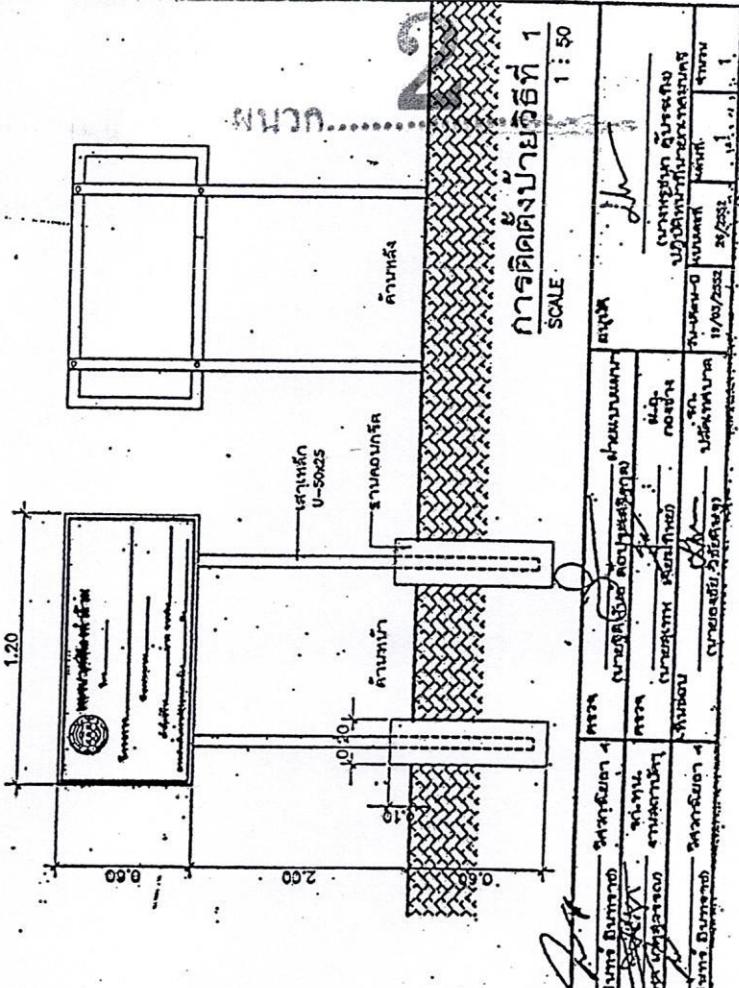

ประมาณราคาก่อสร้าง

ชื่อโครงการ/งานก่อสร้าง โครงการซ่อมแซมปรับปรุงซ่อมแซมห้องน้ำ-ห้องส้วมสำนักงานเทศบาล


สถานที่ก่อสร้าง สำนักงานเทศบาลเมืองท่าข้าม

บุรีรัมย์ ห้างหุ้นส่วนจำกัด พัฒปี ออกเดต ครอบเรือน

ลงวันที่ ๑๗ เมษายน พ.ศ. ๒๕๖๑

โดย นางสาววันวิสาท สุวรรณภักดิ์

ลำดับที่	รายการ	รวมค่านครองทันทุน หน่วย: บาท	FACTOR F	รวมค่าจ้างก่อสร้าง หน่วย: บาท	หมายเหตุ
1.	ส่วนงานทันทุน	189,963.00	1.0587	201,123.00	
	เงื่อนไขการใช้ตราสาร Factor F				
	เงินค่าวงหน้างาย 0%				
	ดอกเบี้ยเงินทุน 6 %				
	ภาษีมูลค่าเพิ่ม 7 %				
	รวมราคาก่อสร้าง			201,123.00	

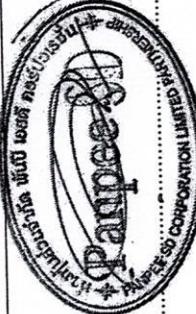


ลงวันที่ .....

ผู้ใช้เสนอบรรณาค้า ห้างหุ้นส่วนจำกัด พัฒปี ออกเดต กอร์บอร์น

ลงชื่อ.....	.....	ประชาน
ลงชื่อ.....	.....	กรรมการ

(ลงชื่อ.....) (ผู้รับผิดชอบ)

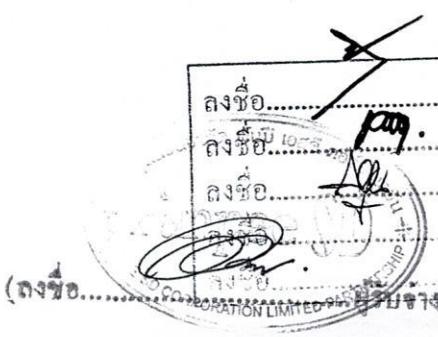

3

ประมวลรายการค่าท่อส้วง

... ชื่อโครงการ/งานก่อสร้าง โครงการซ่อมแซมปรับบูรุงซ่อมแซมน้ำ-ห้องส้วมสำนักงานเทศบาล


สถานที่ก่อสร้าง สำนักงานเทศบาลเมืองท่าขี้ยว

ประมาณราคาก่อสร้าง ห้าหมื่นถ้วนจ้าต พันปี เอสตี้ กอร์ปอเรชั่น

โดย นางสาวนิวิสา ทุวรรณภักดี

ลงวันที่ ๑๙ เมษายน พ.ศ. ๒๕๖๑

ลำดับที่	รายการ	จำนวน	หน่วย	ราคาระบบ	จำนวนเงิน	ราคาระบบ	จำนวนเงิน	รวมค่าวัสดุ	หมายเหตุ
	งานติดตั้ง - ปรับปรุงห้องน้ำ - ห้องส้วม								
1.	ติดตั้งโถส้วมน้ำรบาน - ชุด กอกรพร้อมอุปกรณ์	11	ชุด	3,532.71	38,859.81	450.00	4,950.00	43,809.81	
2.	ติดตั้งอ่างล้างหน้าพร้อมอุปกรณ์	8	ชุด	740.66	5,925.28	450.00	3,600.00	9,525.28	
3.	ติดตั้งถังบำบัดครัวระ	11	ชุด	300.00	3,300.00	70.00	770.00	4,070.00	
4.	ติดตั้งตະแມกรุงน้ำทิ้งพนain Ø 2"	12	ชุด	120.00	1,440.00	75.00	900.00	2,340.00	
5.	ติดตั้งระบบทาบทางบานถูกน้ำ 0.55*1.00 ม.	6	ชุด	240.00	1,440.00	70.00	420.00	1,860.00	
6.	ติดตั้งกรงระบายน้ำอุ่นน้ำเย็น 1.50*1.00 ม.	2	ชุด	600.00	1,200.00	70.00	140.00	1,340.00	
7.	ติดตั้งเก็บน้ำในห้อง ชุด กอกรพร้อมอุปกรณ์ Ø 1/2"	4	ชุด	120.00	480.00	25.00	100.00	580.00	
8.	ติดตั้งโถส้วมทางบานพร้อมอุปกรณ์	2	ชุด	1,028.04	2,056.08	450.00	900.00	2,956.08	
9.	ติดตั้งถังบำบัดครัวระบายน้ำรบาก๊อก	42.70	ตกร.ม	250.00	10,675.00	75.00	3,203.00	13,877.50	
10.	ติดตั้งปูกระเบื้องห้องน้ำ - หิน	83	ตร.ม	350.00	29,050.00	150.00	12,450.00	41,500.00	
11.	ติดตั้งวงกบ - นานเปรี้ยว Ø 0.80*2.00 ม.+ บุบกระฟ์	5	ชุด	2,025.00	10,125.00	400.00	2,000.00	12,125.00	
12.	ติดตั้งวงกบ - นานเปรี้ยว PVC 0.70*2.00 ม.+ บุบกระฟ์	4	ชุด	3,300.00	13,200.00	280.00	1,120.00	14,320.00	
13.	ติดตั้งอุปกรณ์อ่างล้างหน้า	2	ชุด	804.68	1,609.36	70.00	140.00	1,749.36	ระบุจำนวน
14.	ติดตั้งอุปกรณ์ล้างผ้าสตาชาราช	2	ชุด	1,023.94	2,047.88	70.00	140.00	2,187.88	
15.	ติดตั้งวงกบ - นานช่องแสงอลูมิเนียม	1	ชุด	2,700.00	2,700.00	175.00	175.00	2,875.00	
16.	ติดตั้งโถน้ำไฟ 1*36 วัตต์ + บุบกระฟ์	4	ชุด	1,740.00	6,960.00	135.00	540.00	7,500.00	การรัมภการ
17.	ติดตั้งโถน้ำห้องน้ำ 15 วัตต์ + บุบกระฟ์	12	ชุด	430.00	5,160.00	115.00	1,380.00	6,540.00	การรัมภการ

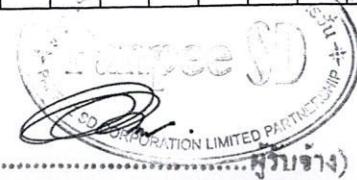

(๒๔๗๘)

ผู้ร่วมงาน

(๒๔๗๘)

ผู้ร่วมงาน

(๒๔๗๘)








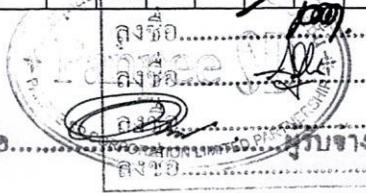










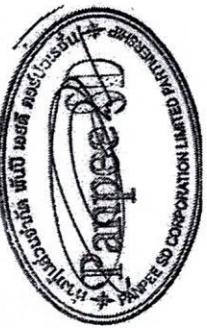



ลงชื่อ.....	ประชาน
ลงชื่อ..... <i>พงษ์</i>	กรรมการ
ลงชื่อ..... <i>สุวิทย์</i>	กรรมการ
ลงชื่อ..... <i>วุฒิ</i>	กรรมการ
ลงชื่อ..... <i>นิตย์</i>	กรรมการ

(นามผู้รับ.......... ผู้ร่าง)

(ลงชื่อ..... *E. O. H.* ..... ผู้บันทึก)



ใบเสนอราคาจ้างด้วยวิธีประกวดราคาอิเล็กทรอนิกส์ (e-bidding)

4

๒๔๗

## เรียน ผู้อำนวยการกองคลัง

๑. ข้าพเจ้า ห้างหุ้นส่วนจำกัด พันปี เอสดี คอร์ปอเรชั่น เลขที่ ๔๐๖/๖ ถนน ขุน  
ทองหลาง ตำบล นาสาร อำเภอ บ้านนาสาร จังหวัด สุราษฎร์ธานี รหัสไปรษณีย์ ๘๔๗๒๐  
โทรศัพท์ ๐๘๗๔๖๗๕๖๔๘ โดย นางสาววันวิสาข์ สุวรรณภักดี ผู้ลงนามข้างท้ายนี้ ได้พิจารณาเงื่อนไขต่าง ๆ ใน  
เอกสารประมวลราคาอิเล็กทรอนิกส์ และเอกสารเพิ่มเติม (ถ้ามี) เลขที่ ๑๖/๒๕๖๑ โดยตลอดระยะเวลาที่ได้รับ  
และเงื่อนไขนั้นแล้ว รวมทั้งรับรองว่าข้าพเจ้าเป็นผู้มีคุณสมบัติครบถ้วนตามที่กำหนดและไม่เป็นผู้ทึ้งงานของทาง  
ราชการ

๒. ข้าพเจ้าขอเสนอที่จะทำงาน ประมวลราคาจ้างก่อสร้างปรับปรุงซ่อมแซมห้องน้ำ ห้องส้วม สำนักงานเทศบาลเมืองท่าข้าม ด้วยวิธีประมวลราคาอิเล็กทรอนิกส์ (e-bidding) ตามข้อกำหนดเงื่อนไขแบบรูประการ ลงทะเบียนแห่งเอกสารประมวลราคาอิเล็กทรอนิกส์ ตามราคัดังที่ได้ระบุไว้ในบัญชีรายการก่อสร้างหรือใบแจ้งปริมาณ และราคาแบบท้ายใบเสนอราคาanี้ เป็นเงินทั้งสิ้น ๒๐๑,๑๙๓.๐๐ บาท ซึ่งได้รวมภาษีมูลค่าเพิ่มตลอดจนภาษีอากร อื่นๆ และค่าใช้จ่ายทั้งปวงไว้ด้วยแล้ว

๓. คำเสนอแนะนี้จะยืนอยู่เป็นระยะเวลา ๖๐ วัน นับแต่วันเสนอราคากล่าว และ เทศบาล อาจรับคำเสนอแนะนี้ ณ เวลาใดก็ได้ก่อนที่จะครบกำหนดระยะเวลาดังกล่าว หรือระยะเวลาที่ได้ยื่นออกไปตามเหตุผลอันสมควรที่ เทศบาล  
ร้องขอ

๔. กำหนดเวลาส่งมอบ ข้าพเจ้ารับรองที่จะส่งมอบงานตามเงื่อนไขที่เอกสารประมวลราคา  
อิเล็กทรอนิกส์กำหนดไว้

๕. ในกรณีที่ข้าพเจ้าได้รับการพิจารณาให้เป็นผู้ชนะการประกวดราคาอิเล็กทรอนิกส์ ข้าพเจ้า  
รับรองที่จะ

๕.๑ ทำสัญญาตามแบบสัญญาจ้างแนบท้ายเอกสารการประการราคาอิเล็กทรอนิกส์ กับ เทศบาล ภายใน ๗ วัน นับถัดจากวันที่ได้รับหนังสือให้ไปทำสัญญา

๕.๒ มอบหลักประกันการปฏิบัติตามสัญญา ตามที่ระบุไว้ในข้อ ๗ ของเอกสารการประกวด ราคาก่อสร้าง ให้แก่ เทศบาล ก่อนหรือขณะที่ได้ลงนามในสัญญางานร้อยละ ๕ ของราคาก่อสร้างที่ได้ ระบุไว้ในใบเสนอราคา นี้ เพื่อเป็นหลักประกันการปฏิบัติตามสัญญาโดยถูกต้องและครบถ้วน

หากข้าพเจ้าไม่ปฏิบัติให้ครบถ้วนตามที่ระบุไว้ข้างต้นนี้ ข้าพเจ้ายอมให้ เทศบาล รับ หลักประกัน การเสนอราคาหรือเรียกร้องจากผู้ออกหนังสือค้ำประกัน รวมทั้งยินดีชดใช้ค่าเสียหายใดที่อาจมีแก่ เทศบาล และ เทศบาล มีสิทธิจะให้ผู้เสนอราคารายอื่นเป็นผู้ประกันราคาได้หรือเทศบาล อาจเรียกประกันราคาใหม่ก็ได้

๖. ข้าพเจ้ายอมรับว่า เทศบาล ไม่มีความผูกพันที่จะรับคำเสนอ  
นี้ หรือใบเสนอราคา ~~ดังต่อไปนี้~~ รวมทั้งไม่  
ต้องรับผิดชอบในค่าใช้จ่ายใด ๆ อันอาจเกิดขึ้นในการที่ข้าพเจ้าได้เข้าเสนอราคา ลงชื่อ..... ประจำ  
วันที่.....

ลงชื่อ..... ประธาน  
ลงชื่อ..... กรรมการ  
ลงชื่อ..... กรรมการ  
ลงชื่อ..... กรรมการ  
ลงชื่อ..... กรรมการ  
ลงชื่อ..... กรรมการ

(ลงชื่อ \_\_\_\_\_ ผู้ร่างอ้า)

(ตัวชี้วัด.....  
.....) CHIP \*

๗. เพื่อเป็นหลักประกันในการปฏิบัติโดยถูกต้อง ตามที่ได้ทำความเข้าใจและตามความผูกพันแห่งคำเสนอณ์ ข้าพเจ้ามอบ - เพื่อเป็นหลักประกันการเสนอราคาเป็นเงินจำนวน - บาท มาพร้อมนี้

๘. ข้าพเจ้าได้ตรวจสอบตัวเลขและตรวจสอบเอกสารต่าง ๆ ที่ได้ยื่นพร้อมใบเสนอราคานี้โดยละเอียดแล้ว และเข้าใจดีว่า เทศบาล ไม่ต้องรับผิดชอบใด ๆ ในความผิดพลาด หรือ ตกหล่น

๙. ใบเสนอราคานี้ได้ยื่นเสนอโดยบริสุทธิ์ถูกต้องตามกฎหมาย และปราศจากกลฉ้อฉล หรือการสมรู้ร่วมคิดกันโดยไม่ชอบด้วยกฎหมายกับบุคคลใดบุคคลหนึ่ง หรือสายบุคคล หรือกับห้างหุ้นส่วน บริษัทใด ๆ ที่ได้ยื่นเสนอราคานี้ในคราวเดียวกัน

เสนอมา ณ วันที่ ๒๓ เมษายน พ.ศ. ๒๕๖๑

(นางสาววันวิสาข สุวรรณภักดี)

ผู้จัดการห้างหุ้นส่วนจำกัด

ใบเสนอราคาเลขที่ 6104160015701

รหัสอ้างอิง OTP JIeT

เลขประจำตัวผู้เสียภาษี ๐๔๔๓๔๕๗๐๐๑๕๘๑

(ลงชื่อ..... ผู้จัดการ)

<https://process3.gprocurement.go.th/egpcommitWeb/jsp/control.commit>

