

สัญญาจ้างก่อสร้าง

สัญญาเลขที่ ๑/๒๕๖๓

สัญญาฉบับนี้ทำขึ้น ณ เทศบาลตำบลเลิงนกทา ตำบล/แขวง สวาท อำเภอ/เขต เลิงนกทา จังหวัด ยโสธร เมื่อวันที่ ๑๒ กุมภาพันธ์ ๒๕๖๓ ระหว่าง เทศบาลตำบลเลิงนกทา โดย นายอิทธิชัยยะ จิงจิโรจน์ ซึ่งต่อไปในสัญญานี้เรียกว่า "ผู้ว่าจ้าง" ฝ่ายหนึ่ง กับ ห้างหุ้นส่วนจำกัด เนตรธานีวิสต์ ซึ่งจดทะเบียนเป็นนิติบุคคลณ สำนักงานทะเบียนหุ้นส่วนบริษัท จังหวัด ยโสธร กรมพัฒนาธุรกิจการค้า กระทรวงพาณิชย์ มีสำนักงานใหญ่อยู่ เลขที่ ๑๓๐ หมู่ ๖ ตำบล/แขวง สามัคคี อำเภอ/เขต เลิงนกทา จังหวัด ยโสธร โดยนายวิสัย ศิริโสม ผู้มีอำนาจลงนามผูกพันนิติบุคคลปรากฏตามหนังสือรับรองของ สำนักงานทะเบียนหุ้นส่วนบริษัท จังหวัดยโสธร กรมพัฒนาธุรกิจการค้า กระทรวงพาณิชย์ ที่ ลงวันที่ ๗ กุมภาพันธ์ ๒๕๖๒ แนบท้ายสัญญานี้ ซึ่งต่อไปในสัญญานี้เรียกว่า "ผู้รับจ้าง" อีกฝ่ายหนึ่ง

คู่สัญญาได้ตกลงกันมีข้อความดังต่อไปนี้

ข้อ ๑. ข้อตกลงว่าจ้าง

ผู้ว่าจ้างตกลงจ้างและผู้รับจ้างตกลงรับจ้างทำงาน ก่อสร้างถนน คสล.ชุมชนสี่เสื่อพัฒนา (ทางไปลำห้วยจาน ช่วงที่ ๒) โดยวิธีเฉพาะเจาะจง ณ ชุมชนสี่เสื่อพัฒนา(ทางไปลำห้วยจาน ช่วงที่ ๒) ตำบล/แขวง สวาท อำเภอ/เขต เลิงนกทา จังหวัด ยโสธร ตามข้อกำหนดและเงื่อนไขแห่งสัญญานี้รวมทั้งเอกสารแนบท้ายสัญญา

ผู้รับจ้างตกลงที่จะจัดหาแรงงานและวัสดุ เครื่องมือเครื่องใช้ ตลอดจนขมขญอุปกรณ์ต่างๆ ชนิดดีเพื่อใช้ในการจ้างตามสัญญานี้

ข้อ ๒. เอกสารอันเป็นส่วนหนึ่งของสัญญา

เอกสารแนบท้ายสัญญาดังต่อไปนี้ให้ถือเป็นส่วนหนึ่งของสัญญานี้

๑. ใบเสนอราคา	จำนวน ๑ หน้า
๒. ใบแจ้งปริมาณงานและราคา	จำนวน ๑ หน้า
๓. แบบแปลน	จำนวน ๕ หน้า
๔. แบบป้ายถาวร	จำนวน ๑ หน้า
๕. สูตรปรับค่า K	จำนวน ๒ หน้า
๖. หลักประกันสัญญาจ้าง	จำนวน ๑ หน้า

ความใดในเอกสารแนบท้ายสัญญาที่ขัดหรือแย้งกับข้อความในสัญญานี้ ให้ใช้ข้อความในสัญญานี้บังคับ และในกรณีที่เอกสารแนบท้ายสัญญาขัดแย้งกันเอง ผู้รับจ้างจะต้องปฏิบัติตามคำวินิจฉัยของผู้ว่าจ้าง คำวินิจฉัยของผู้ว่าจ้างให้ถือเป็นที่สุด และผู้รับจ้างไม่มีสิทธิเรียกร้องค่าจ้าง ค่าเสียหายหรือค่าใช้จ่ายใดๆ เพิ่มเติมจากผู้ว่าจ้างทั้งสิ้น

ข้อ ๓. หลักประกันการปฏิบัติตามสัญญา

ในขณะที่ทำสัญญานี้ผู้รับจ้างได้นำหลักประกันเป็น เงินสด เป็นจำนวนเงิน ๒๔,๓๐๐.๐๐ บาท (สองหมื่นสี่พันสามร้อยบาทถ้วน) ซึ่งเท่ากับร้อยละ ๕ (ห้า) ของราคาค่าจ้างตามสัญญา มามอบให้แก่ผู้ว่าจ้างเพื่อเป็นหลักประกันการปฏิบัติตามสัญญานี้

กรณีผู้รับจ้างใช้หนังสือค้ำประกันมาเป็นหลักประกันการปฏิบัติตามสัญญา หนังสือค้ำประกันดังกล่าวจะต้องออกโดยธนาคารที่ประกอบกิจการในประเทศไทย หรือโดยบริษัทเงินทุนหรือบริษัทเงินทุนหลักทรัพย์ที่ได้รับอนุญาตให้ประกอบกิจการเงินทุนเพื่อการพาณิชย์และประกอบธุรกิจ ค้ำประกันตามประกาศของธนาคารแห่งประเทศไทย ตามรายชื่อบริษัทเงินทุนที่ธนาคารแห่งประเทศไทยแจ้งเวียนให้ทราบตามแบบที่คณะกรรมการนโยบายการจัดซื้อจัดจ้างและการบริหารพัสดุภาครัฐกำหนดหรืออาจเป็นหนังสือค้ำประกันอิเล็กทรอนิกส์ตามวิธีการที่กรมบัญชีกลางกำหนดก็ได้ และจะต้องมีอายุการค้ำประกันตลอดไปจนกว่าผู้รับจ้างพ้นข้อผูกพันตามสัญญานี้

หลักประกันที่ผู้รับจ้างนำมามอบให้ตามวรรคหนึ่ง จะต้องมียุครอบคลุมความรับผิดชอบทั้งปวงของผู้รับจ้างตลอดอายุสัญญา ถ้าหลักประกันที่ผู้รับจ้างนำมามอบให้ดังกล่าวลดลงหรือเสื่อมค่าลง หรือมีอายุไม่ครอบคลุมถึงความรับผิดชอบของผู้รับจ้างตลอดอายุสัญญา ไม่ว่าด้วยเหตุใดๆ ก็ตาม รวมถึงกรณี ผู้รับจ้างส่งมอบงานล่าช้าเป็นเหตุให้ระยะเวลาแล้วเสร็จหรือครบกำหนดความรับผิดชอบในความชำรุดบกพร่องตามสัญญาเปลี่ยนแปลงไป ไม่ว่าจะเกิดขึ้นคราวใด ผู้รับจ้างต้องหาหลักประกันใหม่หรือหลักประกันเพิ่มเติมให้มีจำนวนครบถ้วนตามวรรคหนึ่งมามอบให้แก่ผู้ว่าจ้างภายใน ๗ (เจ็ด) วัน นับถัดจากวันที่ได้รับแจ้งเป็นหนังสือจากผู้ว่าจ้าง

หลักประกันที่ผู้รับจ้างนำมามอบไว้ตามข้อนี้ ผู้ว่าจ้างจะคืนให้แก่ผู้รับจ้าง โดยไม่มีดอกเบี้ย เมื่อผู้รับจ้างพ้นจากข้อผูกพัน และความรับผิดชอบทั้งปวงตามสัญญานี้แล้ว

ข้อ ๔ (ข) ค่าจ้างและการจ่ายเงิน

ผู้ว่าจ้าง ตกลงจ่าย และผู้รับจ้างตกลงรับเงินค่าจ้างจำนวนเงิน ๔๘๖,๐๐๐.๐๐ บาท (สี่แสนแปดหมื่นหกพันบาทถ้วน) ซึ่งได้รวมภาษีมูลค่าเพิ่ม จำนวน ๓๑,๗๙๔.๓๙ บาท (สามหมื่นหนึ่งพันเจ็ดร้อยเก้าสิบสี่บาทสามสิบเก้าสตางค์) ตลอดจน ภาษีอากรอื่น ๆ และค่าใช้จ่ายทั้งปวงด้วยแล้ว โดยถือราคาเหมารวม เป็นเกณฑ์ และกำหนดการจ่ายเงิน เป็นงวด ๆ

งวดที่ ๑ เป็นจำนวนเงิน ๔๘๖,๐๐๐.๐๐ บาท (สี่แสนแปดหมื่นหกพันบาทถ้วน) เมื่อผู้รับจ้างได้ปฏิบัติงานถนนทางเข้า(๓๐.๒๒.๒๐.๔๗) ก่อสร้างถนน คสล.ชุมชนสี่เสื่อพัฒนา (ทางไปลำห้วยจาน ช่วงที่ ๒) กว้าง ๔ ม. ยาว ๒๐๕ ม. หนา ๐.๑๕ ม. ลงลูกรังไหล่ทาง เมื่อได้ส่งมอบงานครบถ้วนตามสัญญานั้น ให้แล้วเสร็จภายใน ๑๒ เมษายน ๒๕๖๓

ข้อ ๕. เงินค่าจ้างล่วงหน้า

ผู้ว่าจ้างตกลงจ่ายเงินค่าจ้างล่วงหน้าให้แก่ผู้รับจ้างเป็นจำนวนเงิน - บาท ซึ่งเท่ากับร้อยละ - ของราคาค่าจ้าง ตามสัญญาที่ระบุไว้ในข้อ ๔

เงินค่าจ้างล่วงหน้าดังกล่าวจะจ่ายให้ภายหลังจากที่ผู้รับจ้างได้วางหลักประกันการรับเงินค่าจ้างล่วงหน้าเป็น.....เต็มตามจำนวนเงินค่าจ้างล่วงหน้านั้นให้แก่ผู้ว่าจ้าง ผู้รับจ้างจะต้องออกใบเสร็จรับเงินค่าจ้างล่วงหน้า ตามแบบที่ผู้ว่าจ้างกำหนดให้ และผู้รับจ้างตกลงที่จะกระทำตามเงื่อนไขอันเกี่ยวกับการใช้จ่ายและการใช้คืนเงินค่าจ้างล่วงหน้าดังกล่าวต่อไปนี้

๕.๑ ผู้รับจ้างจะใช้เงินค่าจ้างล่วงหน้าเพื่อเป็นค่าใช้จ่ายในการปฏิบัติงานตามสัญญาเท่านั้นหาก



อ.ส.5 ใบสลิปหลังตราสาร

เลขที่ 00121
กฎหมาย 2563

เลขประจำตัว 0353562000151

เลขที่สาขา

ชื่อผู้เสียภาษีอากร ห้างหุ้นส่วนจำกัด เนตรชาติวิจิตร

ในขณะ ผู้มีหน้าที่เสียอากร

ที่อยู่ : เลขรหัสประจำบ้าน

ชื่ออาคาร -

ห้องเลขที่ -

ชั้นที่ -

หมู่บ้าน -

เลขที่ 130

หมู่ที่ 6

ตรอก/ซอย -

ถนน -

แขวง/ตำบล สามัคคี



รหัสไปรษณีย์ 35120

ผู้สัญญา

เลขประจำตัวผู้เสียภาษีอากร 0994000352581

เลขที่สาขา


ได้เสียอากรหลังฉบับนี้เป็นตัวเงินสำหรับตราสารตามบัญชีอัตราอากรหลังฉบับ ข้อ 4

ลักษณะตราสาร สัตถุญจ้าง เลขที่สัญญา 1/2563 ลง 12/02/2563 ก่อสร้าง

นม คสล. รื้อถอนสิ่งก่อสร้าง ดังนี้ :

	บาท	สต.
มูลค่าตราสาร	486,000	00
ค่าอากรหลังฉบับ	486	00
เงินเพิ่ม	0	00
รวมเงิน	486	00

จำนวนเงินเป็นตัวอักษร (สี่ร้อยแปดสิบหกบาทถ้วน)

ตามใบเสร็จ เลขที่ 002059

เลขระบุเอกสาร อ.ส.4 คือ 09350080-25630214-1-0

ลงชื่อ

เจ้าพนักงานเก็บเงินและค่าธรรมเนียม

ใบสลิปหลังตราสารนี้จะสมบูรณ์ก็ต่อเมื่อพนักงานเจ้าหน้าที่อากรหลังฉบับของหน่วยเก็บภาษีอากร
ได้ลงชื่อและออกใบเสร็จรับเงินเรียบร้อยแล้ว

ผู้รับจ้างใช้จ่ายเงินค่าจ้างล่วงหน้า หรือส่วนใดส่วนหนึ่งของเงินค่าจ้างล่วงหน้าในทางอื่นผู้ว่าจ้างอาจจะเรียกเงินค่าจ้างล่วงหน้าคืนจากผู้รับจ้างหรือบังคับเอาจากหลักประกันการรับเงินค่าจ้างล่วงหน้าได้ทันที

๕.๒ เมื่อผู้ว่าจ้างเรียกร้อง ผู้รับจ้างต้องแสดงหลักฐานการใช้จ่ายเงินค่าจ้างล่วงหน้าเพื่อพิสูจน์ว่าได้เป็นไปตามข้อ ๕.๑ ภายในกำหนด ๑๕ (สิบห้า) วัน นับถัดจากวันได้รับแจ้งเป็นหนังสือจากผู้ว่าจ้างหากผู้รับจ้างไม่อาจแสดงหลักฐานดังกล่าวภายในกำหนด ๑๕ (สิบห้า) วัน ผู้ว่าจ้างอาจเรียกเงินค่าจ้างล่วงหน้าคืนจากผู้รับจ้าง หรือบังคับเอาจากหลักประกันการรับเงินค่าจ้างล่วงหน้าได้ทันที

๕.๓ (ข) (สำหรับสัญญาที่เป็นราคาเหมารวม)

ในการจ่ายเงินค่าจ้างให้แก่ผู้รับจ้างตามข้อ ๔ ผู้ว่าจ้างจะหักเงินค่าจ้างในแต่ละงวดเพื่อชดเชยคืนเงินค่าจ้างล่วงหน้าไว้จำนวนร้อยละ - ของจำนวนเงินค่าจ้างในแต่ละงวดจนกว่าจำนวนเงินไว้จะครบตามจำนวนเงินที่หักค่าจ้างล่วงหน้าจากผู้รับจ้างได้รับไปแล้ว ยกเว้นค่าจ้างงวดสุดท้ายจะหักไว้เป็นจำนวนเท่ากับจำนวนเงินค่าจ้างล่วงหน้าที่เหลือทั้งหมด

๕.๔ เงินจำนวนใด ๆ ก็ตามที่ผู้รับจ้างจะต้องจ่ายให้แก่ผู้ว่าจ้างเพื่อชำระหนี้หรือเพื่อชดเชยความรับผิดชอบต่าง ๆ ตามสัญญา ผู้ว่าจ้างจะหักเอาจากเงินค่าจ้างงวดที่จะจ่ายให้แก่ผู้รับจ้างก่อนที่จะหักชดเชยคืนเงินค่าจ้างล่วงหน้า

๕.๕ ในกรณีที่มีการบอกเลิกสัญญา หากเงินค่าจ้างล่วงหน้าที่เหลือเกินกว่าจำนวนเงินที่ผู้รับจ้างจะได้รับหลังจากหักชดเชยในกรณีอื่นแล้ว ผู้รับจ้างจะต้องจ่ายคืนเงินจำนวนที่เหลือนั้นให้แก่ผู้ว่าจ้าง ภายใน ๗ (เจ็ด) วัน นับถัดจากวันได้รับแจ้งเป็นหนังสือจากผู้ว่าจ้าง

๕.๖ (ข) (สำหรับสัญญาที่เป็นราคาเหมารวม)

ผู้ว่าจ้างจะคืนหลักประกันการรับเงินค่าจ้างล่วงหน้าให้แก่ผู้รับจ้างต่อเมื่อผู้ว่าจ้างได้หักเงินค่าจ้างไว้ครบจำนวนเงินค่าจ้างล่วงหน้าตามข้อ ๕.๓ (ข)

ข้อ ๖. การหักเงินประกันผลงาน

ในการจ่ายเงินค่าจ้างให้แก่ผู้รับจ้างแต่ละงวด ผู้ว่าจ้างจะหักเงินจำนวนร้อยละ - ของเงินที่ต้องจ่ายในงวดนั้นเพื่อเป็นประกันผลงาน ในกรณีที่เงินประกันผลงานถูกหักไว้แล้วเป็นจำนวนเงินไม่ต่ำกว่า - บาท ผู้รับจ้างมีสิทธิที่จะขอเงินประกันผลงานคืน โดยนำหนังสือคำประกันของธนาคารหรือหนังสือคำประกันอิเล็กทรอนิกส์ซึ่งออกโดยธนาคารภายในประเทศมามอบให้ผู้ว่าจ้างเพื่อเป็นหลักประกันแทนก็ได้

ผู้ว่าจ้างจะคืนเงินประกันผลงาน และ/หรือหนังสือคำประกันของธนาคารดังกล่าวตามวรรคหนึ่งโดยไม่มีดอกเบี้ยให้แก่ผู้รับจ้างพร้อมกับการจ่ายเงินค่าจ้างงวดสุดท้าย

ข้อ ๗ (ข) กำหนดเวลาแล้วเสร็จและสิทธิของผู้ว่าจ้างในการบอกเลิกสัญญา

ผู้รับจ้างต้องเริ่มทำงานที่รับจ้างภายในวันที่ ๑๓ กุมภาพันธ์ ๒๕๖๓ และจะต้องทำงานให้แล้วเสร็จบริบูรณ์ภายในวันที่ ๑๒ เมษายน ๒๕๖๓ ถ้าผู้รับจ้างมิได้ลงมือทำงานภายในกำหนดเวลา หรือไม่สามารถทำงานให้แล้วเสร็จตามกำหนดเวลา หรือมีเหตุให้เชื่อได้ว่าผู้รับจ้างไม่สามารถทำงานให้แล้วเสร็จภายในกำหนดเวลา หรือจะแล้วเสร็จล่าช้าเกินกว่ากำหนดเวลา หรือผู้รับจ้างทำผิดสัญญาข้อใดข้อหนึ่ง หรือตกเป็นผู้ถูกพิทักษ์ทรัพย์เด็ดขาด หรือตกเป็นผู้ล้มละลาย หรือเพิกเฉย ไม่ปฏิบัติตามคำสั่งของคณะกรรมการตรวจรับพัสดุหรือผู้ควบคุมงานหรือบริษัทที่ปรึกษาซึ่งได้รับมอบอำนาจจากผู้ว่าจ้าง ผู้ว่าจ้างมีสิทธิที่จะบอกเลิกสัญญานี้ได้ และมีสิทธิจ้างผู้รับจ้างรายใหม่เข้าทำงานของผู้รับจ้างให้ลุล่วงไปด้วย การใช้สิทธิบอกเลิกสัญญานั้นไม่กระทบสิทธิของผู้ว่าจ้างที่จะเรียกร้องค่าเสียหายจากผู้รับจ้าง

การที่ผู้ว่าจ้างไม่ใช่สิทธิเลิกสัญญาดังกล่าวข้างต้นไม่เป็นเหตุให้ผู้รับจ้างพ้นจากความรับผิดชอบตามสัญญา

ข้อ ๘ ความรับผิดชอบในความชำรุดบกพร่องของงานจ้าง

เมื่องานแล้วเสร็จบริบูรณ์ และผู้ว่าจ้างได้รับมอบงานจากผู้รับจ้างหรือจากผู้รับจ้างรายใหม่ ในกรณีที่มีการบอกเลิกสัญญาตามข้อ ๗ หากมีเหตุชำรุดบกพร่องหรือเสียหายเกิดขึ้นจากการจ้างนี้ ภายในกำหนด ๒ (สอง) ปี นับถัดจากวันที่ได้รับมอบงานดังกล่าว ซึ่งความชำรุดบกพร่องหรือเสียหายนั้นเกิดจากความบกพร่องของผู้รับจ้างอันเกิดจากการใช้วัสดุที่ไม่ถูกต้องหรือทำไว้มันไม่เรียบร้อย หรือทำไม่ถูกต้องตามมาตรฐานแห่งหลักวิชา ผู้รับจ้างจะต้องรับทำการแก้ไข ให้เป็นที่เรียบร้อยโดยไม่ชักช้า โดยผู้ว่าจ้างไม่ต้องออกเงินใดๆ ในการนี้ทั้งสิ้น หากผู้รับจ้างไม่กระทำการดังกล่าวภายในกำหนด ๑๕ (สิบห้า) วัน นับถัดจากวันที่ได้รับแจ้งเป็นหนังสือจาก ผู้ว่าจ้างหรือไม่ทำการแก้ไขให้ถูกต้องเรียบร้อยภายในเวลาที่ผู้ว่าจ้างกำหนด ให้ผู้ว่าจ้างมีสิทธิที่จะทำการนั้นเองหรือจ้างผู้อื่นให้ทำงานนั้น โดยผู้รับจ้างต้องเป็นผู้ออกค่าใช้จ่ายเองทั้งสิ้น

ในกรณีเร่งด่วนจำเป็นต้องรีบแก้ไขเหตุชำรุดบกพร่องหรือเสียหายโดยเร็ว และไม่อาจรอให้ผู้รับจ้างแก้ไขระยะเวลาที่กำหนดไว้ตามวรรคหนึ่งได้ ผู้ว่าจ้างมีสิทธิเข้าจัดการแก้ไขเหตุชำรุดบกพร่องหรือเสียหายนั้นเอง หรือจ้างผู้อื่นให้ซ่อมแซมความชำรุดบกพร่องหรือเสียหาย โดยผู้รับจ้าง ต้องรับผิดชอบชำระค่าใช้จ่ายทั้งหมด

การที่ผู้ว่าจ้างทำการนั้นเอง หรือจ้างผู้อื่นให้ทำงานนั้นแทนผู้รับจ้าง ไม่ทำให้ผู้รับจ้าง หลุดพ้นจากความรับผิดชอบตามสัญญา หากผู้รับจ้างไม่ชดใช้ค่าใช้จ่ายหรือค่าเสียหายตามที่ผู้ว่าจ้างเรียกร้องผู้ว่าจ้างมีสิทธิบังคับจากหลักประกันการปฏิบัติตามสัญญาได้

ข้อ ๙ การจ้างช่วง

ผู้รับจ้างจะต้องไม่เอางานทั้งหมดหรือแต่บางส่วนแห่งสัญญานี้ไปจ้างช่วงอีกทอดหนึ่ง เว้นแต่การจ้างช่วงงานแต่บางส่วนที่ได้รับอนุญาตเป็นหนังสือจากผู้ว่าจ้างแล้ว การที่ผู้ว่าจ้างได้อนุญาตให้จ้างช่วงงานแต่บางส่วนดังกล่าวนี้ ไม่เป็นเหตุให้ผู้รับจ้างหลุดพ้นจาก ความรับผิดชอบหรือพันธะหน้าที่ตามสัญญานี้ และผู้รับจ้างจะยังคงต้องรับผิดชอบในความผิดและความเสียหายของวัสดุของผู้รับจ้างช่วง หรือของตัวแทนหรือลูกจ้างของผู้รับจ้างช่วงนั้นทุกประการ

กรณีผู้รับจ้างไปจ้างช่วงงานแต่บางส่วนโดยฝ่าฝืนความในวรรคหนึ่ง ผู้รับจ้างต้องชำระค่าปรับให้แก่ผู้ว่าจ้างเป็นจำนวนเงินในอัตราร้อยละ ๐.๒๕ (จุดสองห้า) ของวงเงินของงานที่จ้างช่วงตามสัญญา ทั้งนี้ ไม่ตัดสิทธิผู้ว่าจ้างในการบอกเลิกสัญญา

ข้อ ๑๐ การควบคุมงานของผู้รับจ้าง

ผู้รับจ้างจะต้องควบคุมงานที่รับจ้างอย่างเอาใจใส่ ด้วยประสิทธิภาพและความชำนาญ และในระหว่างทำงานที่รับจ้างจะต้องจัดให้มีผู้แทนซึ่งทำงานเต็มเวลาเป็นผู้รับผิดชอบควบคุมงานของ ผู้รับจ้าง ผู้แทนดังกล่าวจะต้องได้รับมอบอำนาจจากผู้รับจ้าง คำสั่งหรือคำแนะนำต่างๆ ที่ผู้ว่าจ้าง คณะกรรมการตรวจรับพัสดุ ผู้ควบคุมงาน หรือบริษัทที่ปรึกษาที่ผู้ว่าจ้างแต่งตั้ง ได้แจ้งแก่ผู้แทนเช่นนั้น ให้ถือว่าเป็นคำสั่งหรือคำแนะนำที่ได้แจ้งแก่ผู้รับจ้าง การแต่งตั้งผู้แทนตามข้อนี้จะต้องทำเป็นหนังสือและต้องได้รับความเห็นชอบเป็นหนังสือ จากผู้ว่าจ้าง การเปลี่ยนตัวหรือแต่งตั้งผู้แทนใหม่จะทำได้หากไม่ได้รับความเห็นชอบ เป็นหนังสือจากผู้ว่าจ้างก่อน

ผู้ว่าจ้างมีสิทธิที่จะขอให้เปลี่ยนตัวผู้แทนตามวรรคหนึ่ง โดยแจ้งเป็นหนังสือไปยังผู้รับจ้าง และผู้รับจ้างจะ

ต้องทำการเปลี่ยนตัวผู้แทนนั้นโดยพลัน โดยไม่คิดค่าจ้างหรือราคาเพิ่มหรืออ้างเป็นเหตุเพื่อขยายอายุสัญญาอันเนื่องมาจากเหตุนี้

ข้อ ๑๑ ความรับผิดชอบของผู้รับจ้าง

ผู้รับจ้างจะต้องรับผิดชอบต่ออุบัติเหตุ ความเสียหาย หรือภัยอันตรายใดๆ อันเกิดจาก การปฏิบัติงานของผู้รับจ้าง และจะต้องรับผิดชอบต่อความเสียหายจากการกระทำของลูกจ้างหรือตัวแทน ของผู้รับจ้าง และจากการปฏิบัติงานของผู้รับจ้าง ช่วงด้วย (ถ้ามี)

ความเสียหายใดๆ อันเกิดแก่งานที่ผู้รับจ้างได้ทำขึ้น แม้จะเกิดขึ้นเพราะเหตุสุดวิสัย ก็ตาม ผู้รับจ้างจะต้องรับผิดชอบโดยซ่อมแซมให้คืนดีหรือ เปลี่ยนให้ใหม่โดยค่าใช้จ่ายของผู้รับจ้างเอง เว้นแต่ความเสียหายนั้นเกิดจากความผิดของผู้ว่าจ้าง ทั้งนี้ ความรับผิดชอบของผู้รับจ้างดังกล่าวในข้อนี้จะสิ้นสุดลงเมื่อผู้ว่าจ้างได้รับมอบงานครั้งสุดท้าย ซึ่งหลังจากนั้นผู้รับจ้างคงต้องรับผิดชอบเพียงในกรณีชำรุดบกพร่อง หรือความเสียหายดังกล่าวในข้อ ๘ เท่านั้น

ผู้รับจ้างจะต้องรับผิดชอบต่อบุคคลภายนอกในความเสียหายใดๆ อันเกิดจาก การปฏิบัติงานของผู้รับจ้าง หรือลูกจ้างหรือตัวแทนของผู้รับจ้าง รวมถึงผู้รับจ้างช่วง (ถ้ามี) ตามสัญญานี้ หากผู้ว่าจ้างถูกเรียกร้องหรือฟ้องร้องหรือต้องชดใช้ค่าเสียหายให้แก่บุคคลภายนอกไปแล้ว ผู้รับจ้างจะต้อง ดำเนินการใดๆ เพื่อให้มีการว่าต่างแก้ต่างให้แก่ผู้ว่าจ้างโดยค่าใช้จ่ายของผู้รับจ้างเอง รวมทั้งผู้รับจ้างจะต้องชดใช้ค่าเสียหายนั้นๆ ตลอดจนค่าใช้จ่ายใดๆ อันเกิดจากการถูกเรียกร้องหรือถูกฟ้องร้องให้แก่ผู้ว่าจ้างทันที

ข้อ ๑๒ การจ่ายเงินแก่ลูกจ้าง

ผู้รับจ้างจะต้องจ่ายเงินแก่ลูกจ้างที่ผู้รับจ้างได้จ้างมาในอัตราและตามกำหนดเวลา ที่ผู้รับจ้างได้ตกลงหรือทำสัญญาไว้ต่อลูกจ้างดังกล่าว

ถ้าผู้รับจ้างไม่จ่ายเงินค่าจ้างหรือค่าทดแทนอื่นใดแก่ลูกจ้างดังกล่าวในวรรคหนึ่ง ผู้ว่าจ้างมีสิทธิที่จะเอาเงินค่าจ้างที่จะต้องจ่ายแก่ผู้รับจ้างมาจ่ายให้แก่ลูกจ้างของผู้รับจ้างดังกล่าว และให้ถือว่าผู้ว่าจ้างได้จ่ายเงินจำนวนนั้นเป็นค่าจ้างให้แก่ผู้รับจ้างตามสัญญาแล้ว

ผู้รับจ้างจะต้องจัดให้มีประกันภัยสำหรับลูกจ้างทุกคนที่จ้างมาทำงาน โดยให้ครอบคลุมถึงความรับผิดชอบทั้งปวงของผู้รับจ้าง รวมทั้งผู้รับจ้างช่วง (ถ้ามี) ในกรณีความเสียหายที่คิดค่าสินไหมทดแทนได้ตามกฎหมาย ซึ่งเกิดจากอุบัติเหตุ หรือภัยอันตรายใดๆ ต่อลูกจ้างหรือบุคคลอื่น ที่ผู้รับจ้างหรือผู้รับจ้างช่วงจ้างมาทำงาน ผู้รับจ้างจะต้องส่งมอบกรมธรรม์ประกันภัยดังกล่าว พร้อมทั้งหลักฐานการชำระเบี้ยประกันให้แก่ผู้ว่าจ้างเมื่อผู้ว่าจ้างเรียกร้อง

ข้อ ๑๓ การตรวจงานจ้าง

ถ้าผู้ว่าจ้างแต่งตั้งคณะกรรมการตรวจรับพัสดุ ผู้ควบคุมงาน หรือบริษัท ที่ปรึกษา เพื่อควบคุมการทำงานของผู้รับจ้าง คณะกรรมการตรวจ รับพัสดุ ผู้ควบคุมงาน หรือบริษัทที่ปรึกษานั้น มีอำนาจเข้าไปตรวจการงานในโรงงานและสถานที่ก่อสร้างได้ตลอดเวลา และผู้รับจ้างจะต้องอำนวยความสะดวกและให้ความช่วยเหลือในการนั้นตามสมควร

การที่มีคณะกรรมการตรวจรับพัสดุ ผู้ควบคุมงาน หรือบริษัทที่ปรึกษานั้น หากทำให้ผู้รับจ้างพ้นความรับผิดชอบตามสัญญานี้ข้อใดข้อหนึ่งไม่

ข้อ ๑๔ แบบรูปและรายการละเอียดคลาดเคลื่อน

ผู้รับจ้างรับรองว่าได้ตรวจสอบและทำความเข้าใจในแบบรูปและรายการละเอียดโดยถี่ถ้วนแล้ว หากปรากฏว่าแบบรูปและรายการละเอียดนั้นผิดพลาดหรือคลาดเคลื่อน ไปจากหลักการทางวิศวกรรมหรือทางเทคนิค ผู้รับจ้างตกลงที่จะปฏิบัติตามคำวินิจฉัยของผู้ว่าจ้าง คณะกรรมการตรวจรับพัสดุ ผู้ควบคุมงาน หรือบริษัทที่ปรึกษาที่ผู้ว่าจ้างแต่งตั้ง เพื่อให้งานแล้วเสร็จบริบูรณ์ คำวินิจฉัยดังกล่าวให้ถือเป็นที่สุด โดยผู้รับจ้างจะคิดค่าจ้าง ค่าเสียหาย หรือค่าใช้จ่ายใดๆ เพิ่มขึ้น จากผู้ว่าจ้างหรือขอขยายอายุสัญญาไม่ได้

ข้อ ๑๕ การควบคุมงานโดยผู้ว่าจ้าง

ผู้รับจ้างตกลงว่าคณะกรรมการตรวจรับพัสดุ ผู้ควบคุมงาน หรือบริษัท ที่ปรึกษาที่ผู้ว่าจ้างแต่งตั้ง มีอำนาจที่จะตรวจสอบและควบคุมงานเพื่อให้เป็นไปตาม สัญญานี้ และมีอำนาจที่จะสั่งให้แก้ไขเปลี่ยนแปลงเพิ่มเติม หรือตัดทอนซึ่งงานตามสัญญานี้ หากผู้รับจ้างขัดขึ้น ไม่ปฏิบัติตาม ผู้ว่าจ้าง คณะกรรมการตรวจ รับพัสดุ ผู้ควบคุมงาน หรือบริษัทที่ปรึกษา มีอำนาจ ที่จะสั่งให้หยุดการนั้นชั่วคราวได้ ความล่าช้าในกรณีเช่นนี้ ผู้รับจ้างจะถือเป็นเหตุขอขยายระยะเวลา การปฏิบัติงานตามสัญญาหรือเรียกร้องค่าเสียหายใดๆ ไม่ได้ทั้งสิ้น

ข้อ ๑๖ งานพิเศษและการแก้ไขงาน

ผู้ว่าจ้างมีสิทธิที่จะสั่งเป็นหนังสือให้ผู้รับจ้างทำงานพิเศษซึ่งไม่ได้แสดงไว้หรือรวมอยู่ในเอกสารสัญญานี้ หากงานพิเศษนั้นๆ อยู่ในขอบข่ายทั่วไปแห่งวัตถุประสงค์ของสัญญานี้ นอกจากนี้ ผู้ว่าจ้างยังมีสิทธิสั่งให้เปลี่ยนแปลงหรือแก้ไขแบบรูปและข้อกำหนดต่างๆ ในเอกสารสัญญานี้ด้วย

อัตราค่าจ้างหรือราคาที่กำหนดใช้ในสัญญานี้ ให้กำหนดใช้สำหรับงานพิเศษ หรืองานที่เพิ่มเติมขึ้น หรือตัดทอนลงทั้งปวงตามคำสั่งของผู้ว่าจ้าง หากในสัญญาไม่ได้กำหนดไว้ถึงอัตราค่าจ้าง หรือราคาใดๆ ที่จะนำมาใช้สำหรับงานพิเศษ หรืองานที่เพิ่มขึ้นหรือลดลงดังกล่าว ผู้ว่าจ้าง และผู้รับจ้างจะได้ตกลงกันที่จะกำหนดอัตราค่าจ้างหรือราคาที่เพิ่มขึ้นหรือลดลงรวมทั้งการขยายระยะเวลา (ถ้ามี) กันใหม่เพื่อความเหมาะสม ในกรณีที่ตกลงกันไม่ได้ ผู้ว่าจ้างจะกำหนดอัตราค่าจ้าง หรือราคาตามแต่ผู้ว่าจ้างจะเห็นว่าเหมาะสมและถูกต้อง ซึ่งผู้รับจ้างจะต้องปฏิบัติงานตามคำสั่งของผู้ว่าจ้างไปก่อนเพื่อมิให้เกิดความเสียหาย

งานที่จ้าง

ข้อ ๑๗ ค่าปรับ

หากผู้รับจ้างไม่สามารถทำงานให้แล้วเสร็จภายในเวลาที่กำหนดไว้ในสัญญาและผู้ว่าจ้างยังมิได้บอกเลิกสัญญา ผู้รับจ้างจะต้องชำระค่าปรับให้แก่ผู้ว่าจ้างเป็น จำนวนเงินวันละ ๑,๒๑๕.๐๐ - บาท (หนึ่งพันสองร้อยสิบห้าบาทถ้วน) และจะต้องชำระค่าใช้จ่ายในการควบคุมงาน (ถ้ามี) ในเมื่อผู้ว่าจ้าง ต้องจ้างผู้ควบคุมงานอีกต่อหนึ่งเป็นจำนวนเงินวันละ บาท (.....) นับถัดจากวันที่ครบกำหนดเวลาแล้วเสร็จของงานตามสัญญาหรือวันที่ผู้ว่าจ้างได้ขยายเวลาทำงานให้ จนถึงวันที่ทำงานแล้วเสร็จจริง นอกจากนี้ ผู้รับจ้างยอมให้ผู้ว่าจ้างเรียกค่าเสียหายอันเกิดขึ้นจากการที่ผู้รับจ้างทำงานล่าช้าเฉพาะส่วนที่เกินกว่าจำนวนค่าปรับและค่าใช้จ่ายดังกล่าวได้อีกด้วย

ในระหว่างที่ผู้ว่าจ้างยังมิได้บอกเลิกสัญญานั้น หากผู้ว่าจ้างเห็นว่าผู้รับจ้าง จะไม่สามารถปฏิบัติตามสัญญาต่อไปได้ ผู้ว่าจ้างจะใช้สิทธิบอกเลิกสัญญาและใช้สิทธิตามข้อ ๑๘ ก็ได้ และถ้าผู้ว่าจ้างได้แจ้งข้อเรียกร้องไปยังผู้รับจ้างเมื่อครบกำหนดเวลาแล้วเสร็จของงานขอให้ชำระค่าปรับแล้ว ผู้ว่าจ้างมีสิทธิที่จะปรับผู้รับจ้างจนถึงวันบอกเลิกสัญญาได้อีกด้วย

ข้อ ๑๘ สิทธิของผู้ว่าจ้างภายหลังบอกเลิกสัญญา

ในกรณีที่ผู้ว่าจ้างบอกเลิกสัญญา ผู้ว่าจ้างอาจทำงานนั้นเองหรือว่าจ้างผู้อื่นให้ทำงานนั้นต่อจนแล้วเสร็จก็ได้ ผู้ว่าจ้างหรือผู้ที่รับจ้างทำงานนั้นต่อมีสิทธิใช้เครื่องใช้ในการก่อสร้าง สิ่งที่สร้างขึ้นชั่วคราวสำหรับงานก่อสร้าง และวัสดุต่างๆ ซึ่งเห็นว่าจะต้องสงวนเอาไว้เพื่อการปฏิบัติงานตามสัญญา ตามที่จะเห็นสมควร

ในกรณีดังกล่าว ผู้ว่าจ้างมีสิทธิริบหรือบังคับจากหลักประกันการปฏิบัติตามสัญญาทั้งหมด หรือบางส่วน ตามแต่จะเห็นสมควร นอกจากนั้น ผู้รับจ้างจะต้องรับผิดชอบในค่าเสียหายซึ่งเป็นจำนวน เกินกว่าหลักประกันการปฏิบัติตามสัญญา รวมทั้งค่าใช้จ่ายที่เพิ่มขึ้น ในการทำงานนั้นต่อให้แล้วเสร็จตามสัญญา ตลอดจนค่าใช้จ่ายในการควบคุมงานเพิ่ม (ถ้ามี) ซึ่งผู้ว่าจ้างจะหัก เอาจากเงินประกันผลงานหรือจำนวนเงินใดๆ ที่จะจ่ายให้แก่ผู้รับจ้างก็ได้

ข้อ ๑๙. การบังคับค่าปรับ ค่าเสียหาย และค่าใช้จ่าย

ในกรณีที่ผู้รับจ้างไม่ปฏิบัติตามสัญญาข้อหนึ่งข้อใดด้วยเหตุใดๆ ก็ตาม จนเป็นเหตุให้เกิดค่าปรับ ค่าเสียหาย หรือค่าใช้จ่ายแก่ผู้ว่าจ้าง ผู้รับจ้างต้องชดเชยค่าปรับ ค่าเสียหาย หรือค่าใช้จ่ายดังกล่าวให้แก่ผู้ว่าจ้างโดยสิ้นเชิงภายใน หนต ๗ (เจ็ด) วัน นับถัดจากวันที่ได้รับแจ้งเป็นหนังสือจากผู้ว่าจ้าง หากผู้รับจ้างไม่ชดเชยให้ถูกต้องครบถ้วนภายในระยะเวลาดังกล่าวให้ผู้ว่าจ้างมีสิทธิที่จะหักเอาจากจำนวนเงินค่าจ้างที่ต้องชำระ หรือจากเงินประกันผลงาน ของผู้รับจ้าง หรือบังคับจากหลักประกันการปฏิบัติตามสัญญาได้ทันที

หากค่าปรับ ค่าเสียหาย หรือค่าใช้จ่ายที่บังคับจากเงินค่าจ้างที่ต้องชำระ เงินประกันผลงาน หรือหลักประกันการปฏิบัติตามสัญญาแล้วยังไม่เพียงพอ ผู้รับจ้างยินยอมชำระส่วนที่เหลือ ที่ยังขาดอยู่จนครบถ้วนตามจำนวนค่าปรับ ค่าเสียหาย หรือค่าใช้จ่ายนั้น ภายในกำหนด ๗ (เจ็ด) วัน นับถัดจากวันที่ได้รับแจ้งเป็นหนังสือจากผู้ว่าจ้าง

หากมีเงินค่าจ้างตามสัญญาที่หักไว้จ่ายเป็นค่าปรับ ค่าเสียหาย หรือค่าใช้จ่ายแล้วยังเหลืออยู่อีกเท่าใด ผู้ว่าจ้างจะคืนให้แก่ผู้รับจ้างทั้งหมด

ข้อ ๒๐ การทำบริเวณก่อสร้างให้เรียบร้อย

ผู้รับจ้างจะต้องรักษาบริเวณสถานที่ปฏิบัติงานตามสัญญานี้ รวมทั้งโรงงานหรือ สิ่งอำนวยความสะดวกในการทำงานของผู้รับจ้าง ลูกจ้าง ตัวแทน หรือผู้รับจ้างช่วง (ถ้ามี) ให้สะอาด ปลอดภัย และมีประสิทธิภาพในการใช้งานตลอดระยะเวลาการจ้าง และเมื่อทำงานเสร็จสิ้นแล้วจะต้องขนย้ายบรรดาเครื่องใช้ในการทำงานจากรวมทั้งวัสดุ ขยะมูลฝอย และสิ่งก่อสร้างชั่วคราวต่างๆ (ถ้ามี) ทั้งจะต้องกลบเกลี่ยพื้นดินให้เรียบร้อยเพื่อให้บริเวณทั้งหมดอยู่ในสภาพที่สะอาดและใช้การได้ทันที

ข้อ ๒๑ การงดหรือลดค่าปรับ หรือการขยายเวลาปฏิบัติงานตามสัญญา

ในกรณีที่มิมีเหตุเกิดจากความผิดหรือความบกพร่องของฝ่ายผู้ว่าจ้าง หรือเหตุสุดวิสัย หรือเกิดจากเหตุการณ์อันหนึ่งอันใดที่ผู้รับจ้างไม่ต้องรับผิดชอบตามกฎหมาย หรือเหตุอื่นตามที่กำหนด ในกฎกระทรวง ซึ่งออกตามความในกฎหมายว่าด้วยการจัดซื้อจัดจ้างและการบริหารพัสดุภาครัฐ ทำให้ผู้รับจ้างไม่สามารถทำงานให้แล้วเสร็จตามเงื่อนไขและกำหนดเวลาแห่งสัญญานี้ได้ ผู้รับจ้างจะต้องแจ้งเหตุหรือเหตุการณ์ดังกล่าวพร้อมหลักฐานเป็นหนังสือให้ผู้ว่าจ้างทราบ เพื่อของดหรือลดค่าปรับ หรือขยายเวลาทำงานออกไปภายใน ๑๕ (สิบห้า) วันนับถัดจากวันที่เหตุนั้นสิ้นสุดลง หรือตามที่กำหนดในกฎกระทรวงดังกล่าว แล้วแต่กรณี

ถ้าผู้รับจ้างไม่ปฏิบัติให้เป็นไปตามความในวรรคหนึ่ง ให้ถือว่าผู้รับจ้างได้ละสิทธิเรียกร้อง ในการที่จะขอ

งดหรือลดค่าปรับ หรือขยายเวลาทำงานออกไปโดยไม่มีเงื่อนไขใดๆ ทั้งสิ้น เว้นแต่ กรณีเหตุเกิดจากความผิดหรือความบกพร่องของฝ่ายผู้ว่าจ้าง ซึ่งมีหลักฐานชัดเจน หรือผู้ว่าจ้างทราบดี อยู่แล้วตั้งแต่ต้น

การงดหรือลดค่าปรับ หรือขยายกำหนดเวลาทำงานตามวรรคหนึ่ง อยู่ในดุลพินิจของผู้ว่าจ้างที่จะพิจารณาตามที่เห็นสมควร

ข้อ ๒๒. การใช้เรือไทย

ในการปฏิบัติตามสัญญาฯ หากผู้รับจ้างจะต้องส่งหรือนำของเข้ามาจากต่างประเทศรวมทั้งเครื่องมือและอุปกรณ์ที่ต้องนำเข้ามาเพื่อปฏิบัติงานตามสัญญา ไม่ว่าผู้รับจ้างจะเป็นผู้นำของเข้ามาเองหรือนำเข้ามาโดยผ่านตัวแทนหรือบุคคลอื่นใด ถ้าสิ่งของนั้นต้องนำเข้ามาโดยทางเรือในเส้นทางเดินเรือที่มีเรือไทยเดินอยู่และสามารถให้บริการรับขนได้ตามที่รัฐมนตรีว่าการกระทรวงคมนาคมประกาศกำหนด ผู้รับจ้างต้องจัดการให้สิ่งของดังกล่าวบรรทุกโดยเรือไทยหรือเรือที่มีสิทธิเช่นเดียวกับเรือไทยจากต่างประเทศมายังประเทศไทยวันแต่จะได้รับอนุญาตจากกรมเจ้าท่าก่อนบรรทุกของนั้นลงเรืออื่นที่มีชื่อเรือไทยหรือเป็นของที่รัฐมนตรีว่าการกระทรวงคมนาคมประกาศยกเว้นให้บรรทุกโดยเรืออื่นได้ ทั้งนี้ ไม่ว่าการส่งหรือนำเข้าสิ่งของดังกล่าวจากต่างประเทศจะเป็นแบบใด

ในการส่งมอบงานตามสัญญาฯ ให้แก่ผู้ว่าจ้าง ถ้างานนั้นมีสิ่งของตามวรรคหนึ่ง ผู้รับจ้างจะต้องส่งมอบใบตราส่ง (Bill of lading) หรือสำเนาใบตราส่งสำหรับของนั้น ซึ่งแสดงว่าได้บรรทุกมาโดยเรือไทยหรือเรือที่มีสิทธิเช่นเดียวกับเรือไทยให้แก่ผู้ว่าจ้างพร้อมกับการส่งมอบงานด้วย

ในกรณีที่สิ่งของดังกล่าวไม่ได้บรรทุกจากต่างประเทศมายังประเทศไทยโดยเรือไทยหรือเรือที่มีสิทธิเช่นเดียวกับเรือไทย ผู้รับจ้างต้องส่งมอบหลักฐานซึ่งแสดงว่าได้รับอนุญาตจากกรมเจ้าท่า ให้บรรทุกของโดยเรืออื่นได้หรือหลักฐานซึ่งแสดงว่าได้ชำระค่าธรรมเนียมพิเศษ เนื่องจากการไม่บรรทุกของโดยเรือไทยตามกฎหมาย ว่าด้วยการส่งเสริมการพาณิชย์นาวีแล้วอย่างใดอย่างหนึ่งแก่ผู้ว่าจ้างด้วย

ในกรณีที่ผู้รับจ้างไม่ส่งมอบหลักฐานอย่างใดอย่างหนึ่งดังกล่าวในวรรคสองและวรรคสามให้แก่ผู้ว่าจ้างแต่จะขอส่งมอบงานดังกล่าวให้ผู้ว่าจ้างก่อนโดยยังมิได้รับชำระเงินค่าจ้าง ผู้ว่าจ้างมีสิทธิรับงานดังกล่าวไว้ก่อน และชำระเงินจ้างเมื่อผู้รับจ้างได้ปฏิบัติตามถูกต้องครบถ้วนดังกล่าวแล้วได้

ข้อ ๒๓. การปรับราคาค่าจ้าง

ผู้ว่าจ้างและผู้รับจ้าง ตกลงกันให้ใช้สัญญาปรับราคาได้ สำหรับราคางานก่อสร้างตามสัญญาฯนี้ โดยการนำสูตร Escalation Factor (K) มาใช้คำนวณราคางานที่เปลี่ยนแปลงไป โดยวิธีการต่อไปนี้ ตามเงื่อนไข หลักเกณฑ์ สูตร และวิธีคำนวณที่ใช้กับสัญญาแบบปรับราคาได้ตามมติคณะรัฐมนตรีเมื่อวันที่ ๒๒ สิงหาคม ๒๕๓๒ เรื่องการพิจารณาช่วยเหลือผู้ประกอบการอาชีพงานก่อสร้าง ตามหนังสือสำนักเลขาธิการคณะรัฐมนตรี ที่ นร ๐๒๐๓/ว ๑๐๙ ลงวันที่ ๒๔ สิงหาคม ๒๕๓๒

สูตรการปรับราคา (สูตรค่า K) จะต้องคงที่ที่ระดับที่กำหนดไว้ในวันแล้วเสร็จตามที่กำหนดไว้ในสัญญา หรือภายในระยะเวลาที่ ผู้ว่าจ้าง ได้ขยายออกไป โดยจะใช้สูตรของทางราชการที่ได้ระบุตามภาคผนวก ๕

สัญญานี้ทำขึ้นเป็นสองฉบับ มีข้อความถูกต้องตรงกัน คู่สัญญาได้อ่านและเข้าใจข้อความ โดยละเอียด

ตลอดแล้ว จึงได้ลงลายมือชื่อ พร้อมทั้งประทับตรา (ถ้ามี) ไว้เป็นสำคัญต่อหน้าพยาน และคู่สัญญาต่างยึดถือไว้ฝ่ายละหนึ่งฉบับ

(ลงชื่อ).....ผู้ว่าจ้าง

(นายอิทธิชัยยะ จังจิรโรจน์)

(ลงชื่อ).....ผู้รับจ้าง



(ลงชื่อ).....พยาน

(นางสุพรรณิ โรจนบุญถึง)

(ลงชื่อ).....พยาน

(นางอุบลรัตน์ วิสาการ)

เลขที่โครงการ ๖๓๐๒๗๑๔๘๖๙๖

เลขคู่สัญญา ๖๓๐๒๒๐๐๗๓๙๐

ใบเสนอราคา

เทศบาลตำบลเลิงนกทา

เรียน นายกเทศบาลตำบลเลิงนกทา

เอกสารแนบท้ายสัญญาจ้าง เลขที่ ๑ /๒๕๖๓ วันที่ ๑๑ ก.พ. ๒๕๖๓

๑. หจก. เนตรธานีวัสดุ สำนักงานใหญ่ตั้งอยู่เลขที่ ๑๒๐ หมู่ที่ ๖ ตำบลสามัคคี อำเภอเลิงนกทา

จังหวัดยโสธร โดย นายวิสัย ศิริโสมตำแหน่ง ผู้จัดการร้าน ผู้ลงนามข้างท้ายนี้ ขอรับรองว่า ข้าพเจ้าเป็น

ผู้มีคุณสมบัติเป็นผู้รับจ้างตามทะเบียนพาณิชย์สำนักงานทะเบียนพาณิชย์ องค์การบริหารส่วนจังหวัดยโสธร

๒. ข้าพเจ้าขอเสนอที่จะทำการก่อสร้าง ถนน คสล. ขุมชนสี่เสื่อพัฒนา (ทางไปลำห้วยจาน ช่วงที่ ๒) ขนาดผิวจราจรกว้าง ๕ เมตร ยาว ๒๐๕ เมตร หนา ๐.๑๕ เมตร ลูกตั้งไหล่ทางตามสภาพพื้นที่ คสล. ๘๒๐ ตารางเมตร (รายละเอียดตามแบบแปลนของเทศบาลตำบลเลิงนกทา) รวมเป็นทั้งสิ้น ๔๘๗,๐๐๐.- บาท (สี่แสนแปดหมื่นเจ็ดพัน บาทถ้วน) ซึ่งได้รวมภาษีมูลค่าเพิ่ม ตลอดจนภาษีอากรอื่นๆ และค่าใช้จ่ายทั้งปวงไว้ด้วยแล้ว

๓. คำขอนี้จะยืนอยู่เป็นระยะเวลา ๖๐ วัน นับแต่วันตกลงราคาและเทศบาลตำบลเลิงนกทา อาจรับคำเสนอนี้ ณ เวลาใดก็ได้ก่อนที่จะครบกำหนดระยะเวลาดังกล่าวหรือระยะเวลาที่ยืดไปตามเหตุผลอันสมควรที่ เทศบาลตำบลเลิงนกทา ร้องขอ

๔. กำหนดเวลาส่งมอบงาน ข้าพเจ้ารับรองที่จะเริ่มทำงานตามสัญญาทันทีที่ได้รับแจ้งจาก เทศบาลตำบลเลิงนกทา ว่าให้เริ่มทำงานตามสัญญาและจะส่งมอบพัสดุตามที่กำหนดไว้ในสัญญาโดยครบถ้วนถูกต้องภายใน ๖๐ วัน นับถัด จากวันลงนามในสัญญาจ้าง

๕. ในกรณีที่ข้าพเจ้าได้รับการพิจารณาและตกลงราคา ข้าพเจ้ารับรอง ที่จะทำสัญญาตามแบบสัญญาที่เทศบาลตำบลเลิงนกทา กำหนด ให้ภายใน ๗ วัน

๖. ข้าพเจ้ายอมรับว่า เทศบาลตำบลเลิงนกทา ไม่มีความผูกพันที่จะรับคำเสนอนี้หรือใบเสนอราคาใด ๆ อันอาจเกิดขึ้นในการที่ข้าพเจ้าเข้าเสนอราคา

๗. ข้าพเจ้าได้ตรวจทานตัวเลขและตรวจสอบเอกสารต่าง ๆ ที่ได้ยื่นพร้อมใบเสนอราคานี้โดยละเอียดแล้ว และเข้าใจดีว่าเทศบาลตำบลเลิงนกทา ไม่ต้องรับผิดชอบใด ๆ ในความผิดพลาดหรือตกหล่น

๘. ใบเสนอราคานี้ได้ยื่นเสนอโดยบริสุทธิ์ยุติธรรม และปราศจากกลฉ้อฉลหรือการสมรู้ร่วมคิดกันโดยไม่ชอบด้วยกฎหมายกับบุคคลใดบุคคลหนึ่ง หรือหลายบุคคลหรือห้างหุ้นส่วนบริษัทใด ๆ

เสนอมา ณ วันที่ ๗ กุมภาพันธ์ พ.ศ. ๒๕๖๓

(ลงชื่อ)

นายวิสัย ศิริโสม

ตำแหน่ง ผู้จัดการร้าน

(ลงชื่อ)

(ลงชื่อ)

(ลงชื่อ)

(ลงชื่อ)

(ลงชื่อ)

(ลงชื่อ)

(ลงชื่อ)

(ลงชื่อ)

(นายอรรถชัยยะ จังจิรโรจน์)

(นางสุพรรณ โจนบุญกิจ)

(นางอุบลรัตน์ วิสาการ)

นักวิชาการพัสดุชำนาญการ

เอกสารแนบท้ายสัญญาจ้าง เลขที่ 9 / ๒๕๖๓
ลงวันที่ ๑๒ ก.พ. ๒๕๖๓

พจก. เนตรธานีวิศุ บัญชีเอกสารเสนอราคาก่อสร้าง

โครงการก่อสร้างถนนคอนกรีตเสริมเหล็ก สายทางชุมชนสี่เหลี่ยมพัฒนา (ทางไปลำห้วยจาน) ชุมชนสี่เหลี่ยมพัฒนา (ทางไปลำห้วยจาน) ช่วงที่ ๒
ปริมาณงาน ผิวจราจรกว้าง ๔.๐๐ เมตร ระยะทาง ๒๐๕.๐๐ เมตร หน้า ๐.๑๕ เมตร พ.ท.คสล.ไม่น้อยกว่า ๘๐๐ ตร.ม. ให้หาหลักฐานสภาพ
ประมาณราคา วันที่ ๗ กุมภาพันธ์ พ.ศ. ๒๕๖๓

ลำดับ	รายการ	หน่วย	จำนวน	ราคาต่อหน่วย	ราคารวม	F _n	ราคาต่อหน่วยx F _n	ราคากลาง
๑	งานปรับเกลี่ยแต่งคันทางเดิม	ตร.ม.	๑,๐๒๕.๐	๑.๖๐	๑,๖๔๐.๐๐	๑.๓๖๒๔	๒.๓๘	๒,๒๓๔.๓๔
๒	งานชุดรื้อคันทางเดิมแล้วคืบ(ลูกรัง)	ตร.ม.	-	-	-	-	-	-
๓	งานชุดรื้อคันทางเดิมแล้วคืบ(หินคลุก)	ตร.ม.	-	-	-	-	-	-
๔	งานตัดชั้นรูปคันทาง	ลบ.ม.	-	-	-	-	-	-
๕	งานดินถมคันทางจากแหล่งนอกที่ตั้งโครงการ	ลบ.ม.	-	-	-	-	-	-
๖	งานรองพื้นทาง(ลูกรัง)	ลบ.ม.	-	-	-	-	-	-
๗	งานพื้นทาง(หินคลุก)	ลบ.ม.	-	-	-	-	-	-
๘	งานทรายรองใต้ผิวทางคอนกรีต	ลบ.ม.	๔๑.๐๐	๔๐๗.๐๐	๑๖,๖๘๗.๐๐	๑.๓๖๒๔	๕๕๔.๕๐	๒๒,๗๓๔.๓๗
๙	ผิวทางปอร์แลนด์ซีเมนต์คอนกรีต หน้า ๐.๑๕	ตร.ม.	๘๒๐.๐๐	๓๘๒.๐๐	๓๑๓,๒๔๐.๐๐	๑.๓๖๒๔	๕๒๐.๔๔	๔๒๖,๗๕๘.๑๘
๑๐	Expansion Joint	ม.	๑๖.๐๐	๑๔๔.๐๐	๒,๓๐๔.๐๐	๑.๓๖๒๔	๒๐๓.๐๐	๓,๒๔๗.๐๐
๑๑	Contraction Joint	ม.	๖๔.๐๐	๙๖.๐๐	๖,๑๔๔.๐๐	๑.๓๖๒๔	๑๓๐.๗๔	๘,๓๗๔.๗๔
๑๒	Longitudinal Joint	ม.	๒๐๕.๐๐	๖๐.๐๐	๑๒,๓๐๐.๐๐	๑.๓๖๒๔	๘๑.๗๔	๑๖,๗๕๗.๕๖
๑๓	งานให้ทาง (ตามสภาพ)	ลบ.ม.	๔๑.๐๐	๑๒๔.๐๐	๕,๐๘๔.๐๐	๑.๓๖๒๔	๑๖๘.๙๔	๖,๙๖๖.๔๔
๑๔	งานท่อระบายน้ำขนาด Ø ๐.๓๐ x ๑.๐๐	ม.	-	-	-	-	-	-
๑๕	งานท่อระบายน้ำขนาด Ø ๐.๔๐ x ๑.๐๐	ม.	-	-	-	-	-	-
ราคาเฉลี่ยประมาณ					๓๕๗,๔๗๕.๐๐		รวม	๔๘๗,๐๒๕.๔๐
บาท/ตร.ม.							ปรับยอด	๔๘๗,๐๐๐.๐๐

ลงชื่อ.....ผู้ส่วนผู้จัดการ

นางวิมล ศิริโสม

(ลงชื่อ).....ผู้ว่าจ้าง
(นางอัครชัยยะ จังจิโรจน์)
(ลงชื่อ).....ผู้รับจ้าง
(นางสุพรรณ วัฒนบุญถึง)
(ลงชื่อ).....พยาน
(นางอุบลรัตน์ วิสาการ)
(นางอุบลรัตน์ วิสาการ)
นักวิชาการพัสดุชำนาญการ



เอกสารแนบท้ายสัญญาจ้าง เลขที่ ๑ /๒๕๖๓
ลงวันที่ ๑๒ ก.พ. ๒๕๖๓

แบบแปลน

โครงการก่อสร้างถนนคสล.ชุมชนสี่เสื่อพัฒนา(ทางไปลำห้วยจาน)
(ช่วงที่ 2)

สถานที่ ชุมชนสี่เสื่อพัฒนา (ทางไปลำห้วยจาน)

อำเภอเลิงนกทา จังหวัดยโสธร

(ลงชื่อ)

ผู้ว่าจ้าง

(นายอรรถชัยยะ จิกรัตน์)

ผู้รับจ้าง

(นางสุพรรณิภา รัตนกิจ)


พยาน

(นางสุพรรณิภา รัตนกิจ)

พยาน

(นางอุบลรัตน์ วิสการ)

ผิวจราจรกว้าง 4.00 เมตร ยาว 205 เมตร หน้า 0.15 เมตร ลูกครึ่งให้ใช้ทางตัดกับสภาพ
พื้นที่ คสล.ไม่น้อยกว่า 820 ตารางเมตร

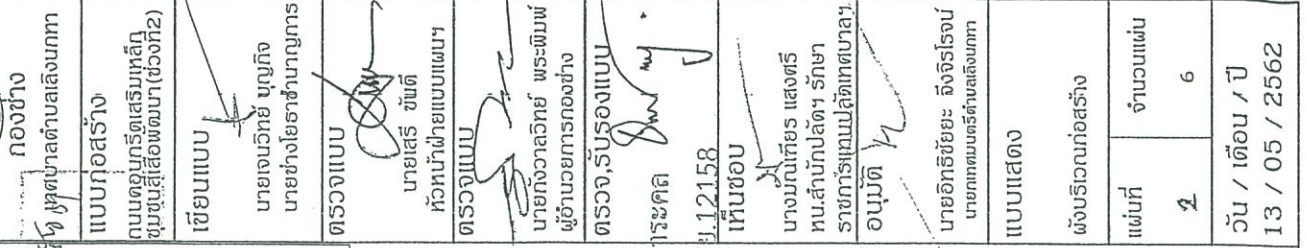

เลขที่.....
 ลงวันที่ ๑๒ ก.พ. ๒๕๖๓

จุดสิ้นสุดโครงการ
Sta.0+205

จุดเริ่มต้นโครงการ
Sta.0+000

โรงพยาบาลฯ

วัตถุประสงค์เรื่อง

ถนนทยาปัสสา

ไปว่าการอำเภอลือแพะ

นายณัฐพงศ์ น
วิญญูวิศากร ส

U.12158

(เลขที่) _____ ผู้ว่าฯ
 (ชื่อ) _____ ได้รับแจ้ง
 (ชื่อ) _____ พยาน
 (ชื่อ) _____ (นางสาวรุ้งนันทน์ จันทกุล)
 (ชื่อ) _____ Pii' พยาน
 (ชื่อ) _____ (นางอุบลรัตน์ วิสาการ)

ผู้ให้บริการก่อสร้าง
กบดสล.ชุมชนสี่เสือพัฒนา (ครั้งที่ 2)
มาตราส่วน NTS



กองช่าง
เทศบาลตำบลเลิงนกทา

แบบก่อสร้าง
ถนนคอนกรีตเสริมเหล็ก
ชุมชนสี่เหลี่ยมพัฒนา (ช่วงที่ 2)

เขียนแบบ

นายถวิลชัย บุญกิจ
นายช่างโยธาชำนาญการ

ตรวจแบบ

นายเสรี ขันดี
หัวหน้าฝ่ายแบบแปลน

ตรวจแบบ

นายถวิลชัย บุญกิจ
ผู้อำนวยการกองช่าง

ตรวจรับรองแบบ

นายระคิด นาระคิด
นายก อบ.ท.ล.น. 12158

เห็นชอบ

นางสมเกียรติ แสงศรี
ท.ส.ส.น.ล.น. รักษา
ราชการแทนปลัดเทศบาลฯ

อนุมัติ

นายอิทธิชัยยะ จังจิโรจน์
นายกเทศมนตรีตำบลเลิงนกทา

แบบแสดง


แปลน-รูปตัด

แผ่นที่

จำนวนแผ่น

3 6
วัน / เดือน / ปี
13 / 05 / 2562

เอกสารแนบท้ายสัญญาจ้าง เลขที่ ๑ / ๒๕๖๓
ลงวันที่ ๑๒ ก.พ. ๒๕๖๓

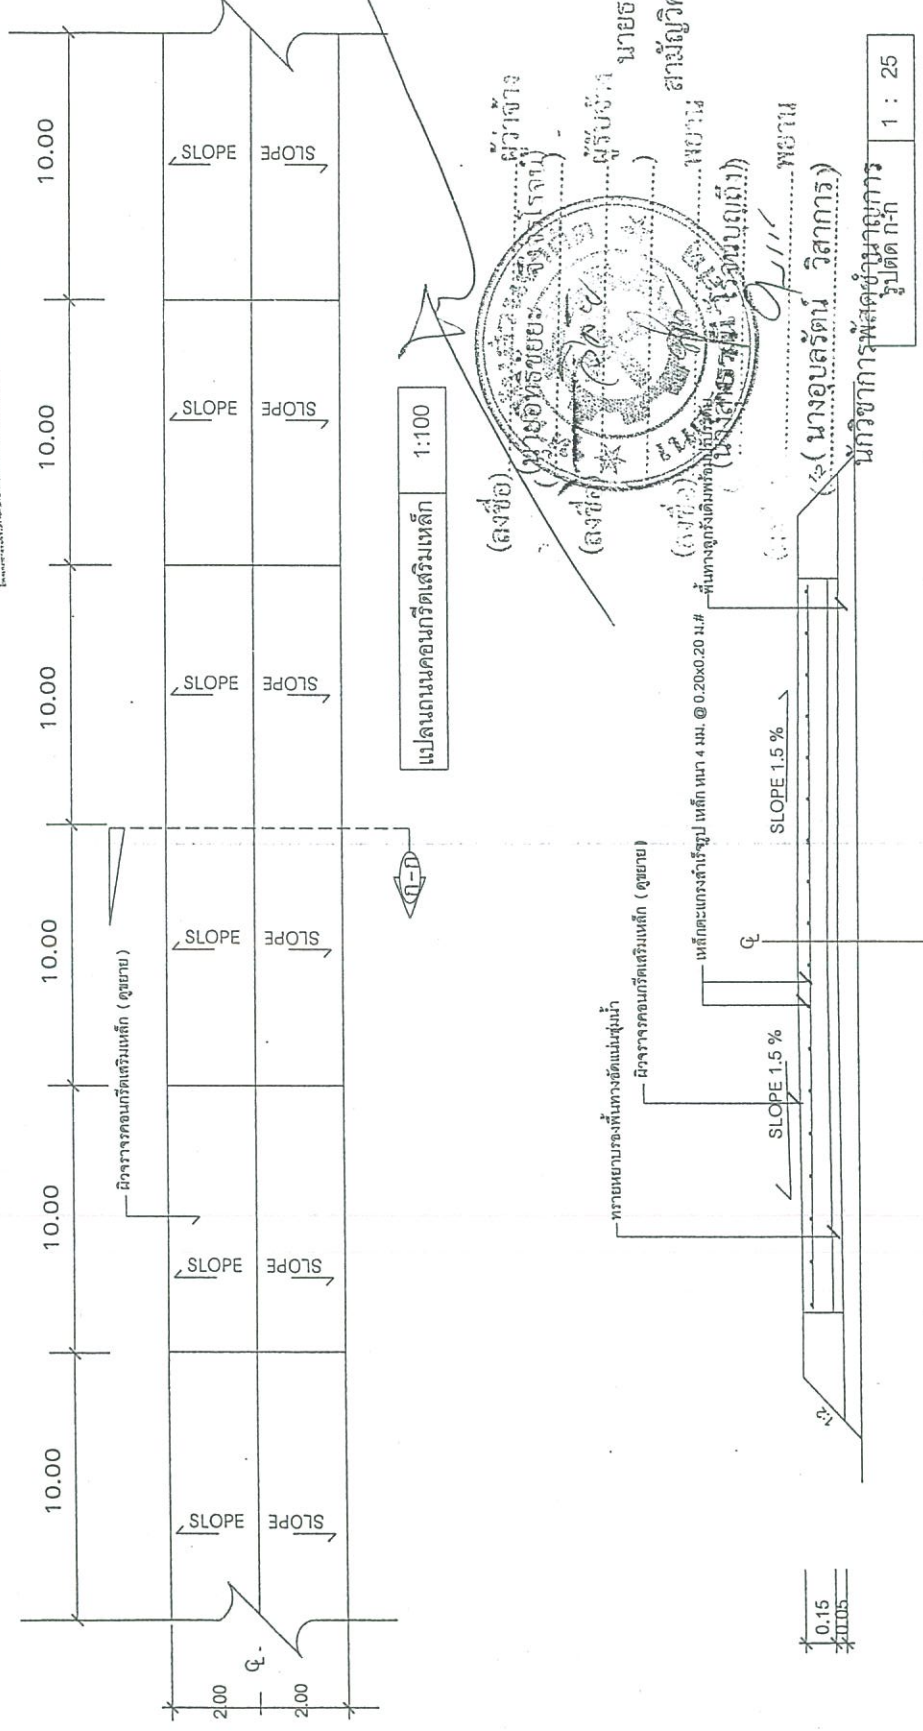

แปลนถนนคอนกรีตเสริมเหล็ก 1:100

(ลงชื่อ) นายอิทธิชัยยะ จังจิโรจน์

(ลงชื่อ) นายระคิด นาระคิด

(ลงชื่อ) นายสมเกียรติ แสงศรี

(ลงชื่อ) นายอิทธิชัยยะ จังจิโรจน์




กองช่าง

แบบก่อสร้าง
ถนนคอนกรีตเสริมเหล็ก

เขียนแบบ
นายเจษฎา บุญกิจ
นายช่างโยธาชำนาญการ

ตรวจแบบ
นายเสวี วัฒน
หัวหน้าฝ่ายแบบแปลน

ตรวจแบบ
นายกมลวิทย์ ประสิทธิ์
ผู้อำนวยการกองช่าง

ตรวจ, รับรองแบบ
นายสมยศ นาระศล
สามัญวิศวกร สย. 12158


เห็นชอบ
นางสมเกียรติ แสงศรี
หน.สำนักงานปลัดฯ รักษา
ราชการแทนปลัดเทศบาลฯ

อนุมัติ
นายอภิรักษ์ชัยะ จังจิรโรจน์

แบบแสดง
รายละเอียดการเสริมเหล็ก


แผ่นที่
จำนวนแผ่น
๕ 6

วัน / เดือน / ปี
13 / 05 / 2562

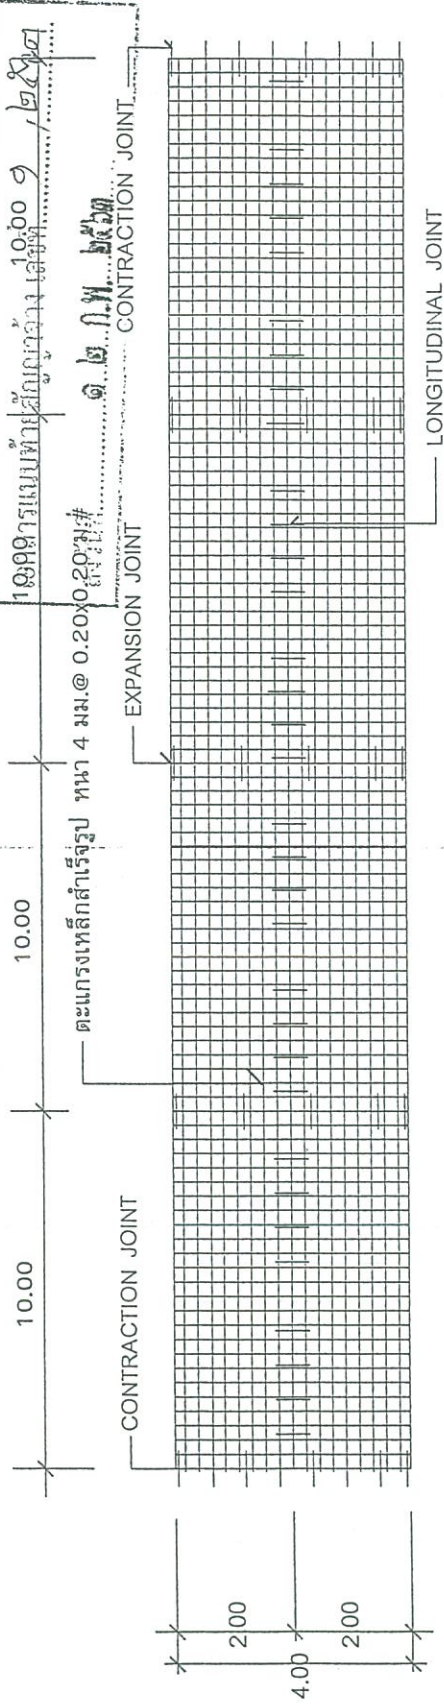

แปลนการวางตะแกรงเหล็ก 1:75

เหล็ก DOWEL RB Ø 19 มม.
จุดด้วยยางแอสฟัลต์ผสมทราย

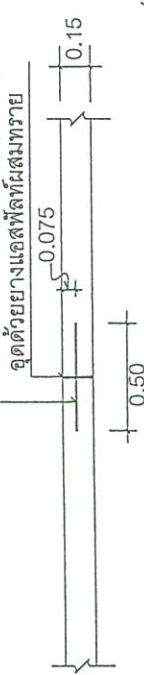

EXPANSION JOINT (ลงชื่อ) ผู้ว่าจ้าง (ลงชื่อ) ผู้รับจ้าง

นายชัชวาลย์ จังจิรโรจน์ (นางอุบลรัตน์ วิลากร)

พยาน (นางสุพรรณิการ์ นามาน)

พยาน (นางอุบลรัตน์ วิลากร)










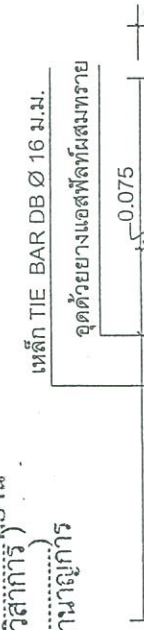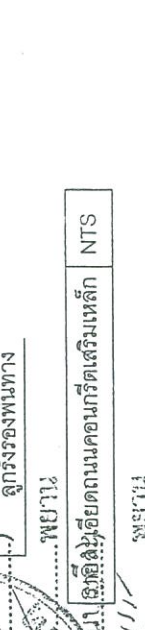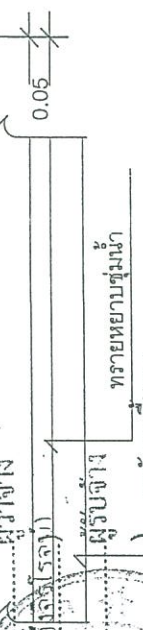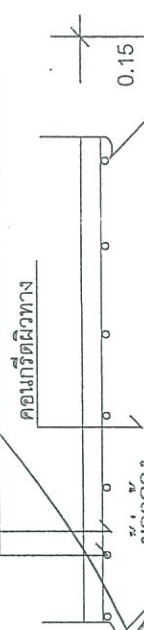



เทศบาลตำบลเลิงนกทา

แบบก่อสร้าง

งานตอนกรีตเสริมเหล็ก
ชมชนสี่เสือพัฒนา(ช่วงที่2:


นายเจนวิทย์ บุญกิจ




นายกังวาลวิทย์ ประพิมพ์
ผู้อำนวยการกองช่าง



เพื่อขอ

นางมณเฑียร แสงศรี
หน.สำนักปลัดฯ รักษา
ราชการแทนปลัดเทศบาลฯ

—อนันต์—

นายอิทธิชัยะ จังจิรโรจน์
นายกเทศมนตรีตำบลเสิงสาง

การดำเนินงาน

รายละเอียดต่อ
การเสริมเหล็ก

๗๕

12

วัน / เดือน / ปี
13 / 05 / 2562

เอกสารแบบพยานสัญญาจ้าง เลขที่ ๑ / ๒๕๖๓
ลงวันที่ ๑๒ ก.พ. ๒๕๖๓

ตารางที่ 1
แสดงขนาดของหลักค้อย
ที่ใช้การรอยต่อเพื่อการหดตัวและการขยายตัวของเหล็กที่ใช้การรอยต่อความยาว

ความหนาของ พื้นถนน (T) มม.	รอยต่อเพื่อขยายตัว EXPANSION JOINT			รอยต่อเพื่อการหดตัว CONTRACTION JOINT			รอยต่อตามยาว LONGITUDINAL JOINT			ทรายรองพื้น ชั้นน้ำบดอัดแน่น
	เส้นผ่าศูนย์กลาง (มม.)	ความยาว (มม.)	@ (มม.)	เส้นผ่าศูนย์กลาง (มม.)	ความยาว (มม.)	@ (มม.)	เส้นผ่าศูนย์กลาง (มม.)	ความยาว (มม.)	@ (มม.)	
150	RB 19	500	500	RB 15	500	500	DB 16	500	500	50

ตารางที่ 2

ชนิดของรอยต่อคอนกรีต	ระยะห่างระหว่างรอยต่อ
รอยต่อเพื่อการหดตัว CONTRACTION JOINT	ทุกระยะไม่เกิน 10.00 เมตร
รอยต่อเพื่อการขยายตัว EXPANSION JOINT	ทุกระยะไม่เกิน 50 เมตร
รอยต่อตามยาว LONGITUDINAL JOINT	


- เหล็กตะแกรงสำเร็จรูป ต้องมีความหนาของเหล็กไม่น้อยกว่า 4 มม. อัดเรียงด้วยยางมะตอย ASTM D190 หรือ แอสฟัลท์ผสมทราย

(ลงชื่อ) _____ ผู้รับจ้าง
 (ลงชื่อ) _____
 (ลงชื่อ) _____
 (ลงชื่อ) _____
 (ลงชื่อ) _____
 (ลงชื่อ) _____

รายละเอียดประกอบ แบบป้ายมาตรฐานสำหรับโครงการของเทศบาลตำบล


1. เสา พื้นป้ายหาสี่เหลี่ยมทั้งสองด้าน ใช้สีน้ำมัน ก่อนทาสีจริงให้ทาสีกันสนิมก่อน 2 ครั้ง

2. ตัวหนังสือสีขาว

3. ขนาดตัวหนังสือที่กำหนดตามความเหมาะสม ข้อความตามแบบที่กำหนดข้างบน

4. แผ่นเหล็ก ขนาด กว้าง 0.60 เมตร ยาว 1.20 เมตร

5. จุดก่อสร้างป้ายกำหนดตามความเหมาะสม ให้สามารถมองเห็นชัดเจน

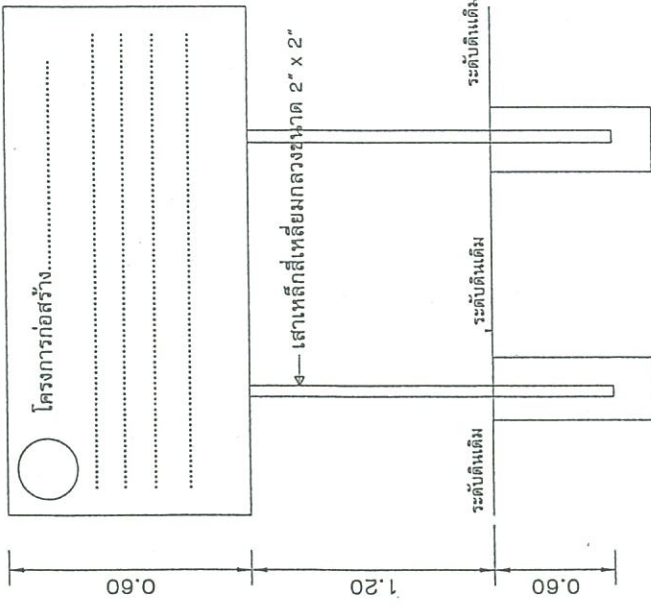


แบบป้ายโครงการ 1:25

คอนกรีต 1:2:4

รูปด้านข้าง 1:25

เหล็ก LG. □ 1" X 1" เชื่อมติดแผ่นเหล็ก

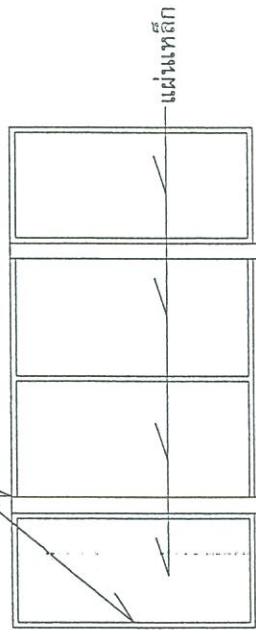

เสาเหล็กสี่เหลี่ยมกลวงขนาด 2" x 2"

(ลงชื่อ).....ผู้ว่าจ้าง
(นายอิทธิพล จังจิระโรจน์)
(ลงชื่อ).....ผู้รับจ้าง
(นายสมชาย วัฒนศิริ)
(นายสมชาย วัฒนศิริ)
(นางสาววิมลทิพย์ นามะกุล)
(นางสาววิมลทิพย์ นามะกุล)
รูปด้านหลัง 1:25

(นางสาววิมลทิพย์ นามะกุล)
นักวิชาการพัสดุชำนาญการ

แบบป้ายมาตรฐานสำหรับโครงการของเทศบาลตำบล

รูปแบบแปลน 1:25



กองช่าง


แบบก่อสร้าง
ถนนคอนกรีตเสริมเหล็ก
ชุมชนสี่เหลี่ยมพัฒนา(ช่วงที่2)

เขียนแบบ

นายอภินันท์ บุญกิจ
นายช่างโยธาชำนาญการ

ตรวจสอบ

นายเสรี ขันดี
หัวหน้าฝ่ายแบบแปลน

ตรวจสอบ

นายกมลวิทย์ ประทีป
ผู้อำนวยการกองช่าง

ตรวจสอบแบบ

นายสมชาย นามะกุล
นายช่างโยธา

เห็นชอบ

นางสมเกียรติ แสงศรี
หน.สำนักปลัดฯ รักษา
ราชการแทนปลัดเทศบาลฯ

อนุมัติ

นายอิทธิพล จังจิระโรจน์

แบบแปลน

ป้ายโครงการ

แผ่นที่

จำนวนแผ่น

6 6

วัน / เดือน / ปี
13 / 05 / 2562

ดัชนีราคาที่ใช้คำนวณตามสูตรที่ใช้กับสัญญาแบบปรับราคาได้ จัดทำขึ้นโดยกระทรวงพาณิชย์

K	=	ESCALATION FACTOR
It	=	ดัชนีราคาผู้บริโภคทั่วไปของประเทศ ในเดือนที่ส่งงานแต่ละงวด
Io	=	ดัชนีราคาผู้บริโภคทั่วไปของประเทศ ในเดือนที่เปิดของประกวดราคา
Ct	=	ดัชนีราคาซีเมนต์ ในเดือนที่ส่งงานแต่ละงวด
Co	=	ดัชนีราคาซีเมนต์ ในเดือนที่เปิดของประกวดราคา
Mt	=	ดัชนีราคาวัสดุก่อสร้าง (ไม่รวมเหล็กและซีเมนต์) ในเดือนที่ส่งงานแต่ละงวด
Mo	=	ดัชนีราคาวัสดุก่อสร้าง (ไม่รวมเหล็กและซีเมนต์) ในเดือนที่เปิดของประกวดราคา
St	=	ดัชนีราคาเหล็ก ในเดือนที่ส่งงานแต่ละงวด
So	=	ดัชนีราคาเหล็ก ในเดือนที่เปิดของประกวดราคา
Gt	=	ดัชนีราคาเหล็กแผ่นเรียบที่ผลิตในประเทศ ในเดือนที่ส่งงานแต่ละงวด
Go	=	ดัชนีราคาเหล็กแผ่นเรียบที่ผลิตในประเทศ ในเดือนที่เปิดของประกวดราคา
At	=	ดัชนีราคาแอสฟัลท์ ในเดือนที่ส่งงานแต่ละงวด
Ao	=	ดัชนีราคาแอสฟัลท์ ในเดือนที่เปิดของประกวดราคา
Et	=	ดัชนีราคาเครื่องจักรกลและบริภัณฑ์ ในเดือนที่ส่งงานแต่ละงวด
Eo	=	ดัชนีราคาเครื่องจักรกลและบริภัณฑ์ ในเดือนที่เปิดของประกวดราคา
Ft	=	ดัชนีราคาน้ำมันดีเซลหมุนเร็ว ในเดือนที่ส่งงานแต่ละงวด
Fo	=	ดัชนีราคาน้ำมันดีเซลหมุนเร็ว ในเดือนที่เปิดของประกวดราคา
ACt	=	ดัชนีราคาท่อซีเมนต์ใยหิน ในเดือนที่ส่งงานแต่ละงวด
ACo	=	ดัชนีราคาท่อซีเมนต์ใยหิน ในเดือนที่เปิดของประกวดราคา
PVct	=	ดัชนีราคาท่อ PVC ในเดือนที่ส่งงานแต่ละงวด
PVCo	=	ดัชนีราคาท่อ PVC ในเดือนที่เปิดของประกวดราคา
GIpt	=	ดัชนีราคาท่อเหล็กอบสังกะสี ในเดือนที่ส่งงานแต่ละงวด
GIpo	=	ดัชนีราคาท่อเหล็กอบสังกะสี ในเดือนที่เปิดของประกวดราคา
Pet	=	ดัชนีราคาท่อ HYDENSITY POLYETHYLENE ในเดือนที่ส่งงานแต่ละงวด
PEo	=	ดัชนีราคาท่อ HYDENSITY POLYETHYLENE ในเดือนที่เปิดของประกวดราคา
Wt	=	ดัชนีราคาสายไฟฟ้า ในเดือนที่ส่งงานแต่ละงวด
Wo	=	ดัชนีราคาสายไฟฟ้า ในเดือนที่เปิดของประกวดราคา

(ลงชื่อ) ผู้ว่าจ้าง
(นายอรรถชัยยะ จังจิตรจำปา)
(ลงชื่อ) ผู้รับจ้าง
(นางสาว.....)
(นางสุพรรณิ พยาน
(นางอนุญติง.....)
(นางยุบลรัตน์ วิสาการ) พยาน
(.....)
นักวิชาการสถิติชำนาญการ

เอกสารแนบท้ายสัญญาจ้าง เลขที่ ๑ / ๒๕๖๓
ลงวันที่ ๑๒ ก.พ. ๒๕๖๓

ใบเสร็จรับเงิน

เล่มที่ 1 เลขที่ 02

พนักงาน

ได้รับเงินค่า

จาก

เป็นเงิน

(ตัวอักษร)

ไว้ถูกต้องแล้วแต่วันที่

12

เดือน

ก.พ.

พ.ศ.

2563

ผู้รับเงิน

(นางสาวเมธินี บุตรกาล) หัวหน้าหน่วยงานคลัง
นักวิชาการเงินและบัญชีชำนาญการ

(ลงชื่อ)

(ลงชื่อ)

(ลงชื่อ)

(ลงชื่อ)

(นายอิทธิชัยยะ จังจิรโรจน์)

(นางสุพรรณิ โรจนบุญตั้ง)

(นางอุบลรัตน์ วิสาการ)

นักวิชาการพัสดุชำนาญการ