



ประกาศเทศบาลตำบลปายมาศ

เรื่อง ประกวดราคาจ้างก่อสร้างโครงการก่อสร้างถนนคอนกรีตเสริมเหล็ก พร้อมวางท่อระบายน้ำ คสล.สายทางจากสหกรณ์หมู่บ้าน ถึงลำห้วยปูน บ้านกะทิง หมู่ที่ ๑๓.หินโคน ด้วยวิธีประกวดราคาอิเล็กทรอนิกส์ (e-bidding)

เทศบาลตำบลปายมาศ มีความประสงค์จะ ประกวดราคาจ้างก่อสร้างโครงการก่อสร้างถนนคอนกรีตเสริมเหล็ก พร้อมวางท่อระบายน้ำ คสล.สายทางจากสหกรณ์หมู่บ้าน ถึงลำห้วยปูน บ้านกะทิง หมู่ที่ ๑๓.หินโคน ด้วยวิธีประกวดราคาอิเล็กทรอนิกส์ (e-bidding) ราคาของงานก่อสร้างในการประกวดราคารั้งนี้เป็นเงินทั้งสิ้น ๖๕๕,๐๐๐.๐๐ บาท (หกแสนห้าหมื่นห้าพันบาทถ้วน)

ผู้ยื่นข้อเสนอจะต้องมีคุณสมบัติ ดังต่อไปนี้

๑. มีความสามารถตามกฎหมาย
๒. ไม่เป็นบุคคลล้มละลาย
๓. ไม่อยู่ระหว่างเลิกกิจการ

๔. ไม่เป็นบุคคลซึ่งอยู่ระหว่างถูกระงับการยื่นข้อเสนอหรือทำสัญญากับหน่วยงานของรัฐไว้ชั่วคราว เนื่องจากเป็นผู้ที่ไม่ผ่านเกณฑ์การประเมินผลการปฏิบัติงานของผู้ประกอบการตามระเบียบที่รัฐมนตรีว่าการกระทรวงการคลังกำหนดตามที่ประกาศเผยแพร่ในระบบเครือข่ายสารสนเทศของกรมบัญชีกลาง

๕. ไม่เป็นบุคคลซึ่งถูกระงับชื่อไว้ในบัญชีรายชื่อผู้ทำงานและได้แจ้งเวียนชื่อให้เป็นผู้ทำงานของหน่วยงานของรัฐในระบบเครือข่ายสารสนเทศของกรมบัญชีกลาง ซึ่งรวมถึงนิติบุคคลที่ผู้ทำงานเป็นหุ้นส่วนผู้จัดการ กรรมการผู้จัดการ ผู้บริหาร ผู้มีอำนาจในการดำเนินงานในกิจการของนิติบุคคลนั้นด้วย

๖. มีคุณสมบัติและไม่มีลักษณะต้องห้ามตามที่คณะกรรมการนโยบายการจัดซื้อจัดจ้างและการบริหารพัสดุภาครัฐกำหนดในราชกิจจานุเบกษา

๗. เป็นนิติบุคคลผู้มีอาชีพรับจ้างงานที่ประกวดราคาอิเล็กทรอนิกส์ดังกล่าว

๘. ไม่เป็นผู้มีผลประโยชน์ร่วมกันกับผู้ยื่นข้อเสนอรายอื่นที่เข้ายื่นข้อเสนอให้แก่เทศบาลตำบลปายมาศ ณ วันประกาศประกวดราคาอิเล็กทรอนิกส์ หรือไม่เป็นผู้กระทำการอันเป็นการขัดขวางการแข่งขันราคาอย่างเป็นธรรม ในการประกวดราคาอิเล็กทรอนิกส์ครั้งนี้

๙. ไม่เป็นผู้ได้รับเอกสิทธิ์หรือความคุ้มกัน ซึ่งอาจปฏิเสธไม่ยอมขึ้นศาลไทย เว้นแต่รัฐบาลของผู้ยื่นข้อเสนอได้มีคำสั่งให้สละเอกสิทธิ์และความคุ้มกันเช่นนั้น

๑๐. ผู้ยื่นข้อเสนอต้องมีผลงานก่อสร้างประเภทเดียวกันกับงานที่ประกวดราคาจ้างก่อสร้างในวงเงินไม่น้อยกว่า ๓๒๕,๐๐๐.๐๐ บาท (สามแสนสองหมื่นห้าพันบาทถ้วน) และเป็นผลงานที่เป็นคู่สัญญาโดยตรงกับหน่วยงานของรัฐ หรือหน่วยงานเอกชนที่เทศบาลตำบลปายมาศเชื่อถือ

ผู้ยื่นข้อเสนอที่เสนอราคาในรูปแบบของ "กิจการร่วมค้า" ต้องมีคุณสมบัติดังนี้

(๑) กรณีที่กิจการร่วมค้าได้จดทะเบียนเป็นนิติบุคคลใหม่ กิจการร่วมค้าจะต้องมีคุณสมบัติครบถ้วน

ตามเงื่อนไขที่กำหนดไว้ในเอกสารประกวดราคา และการเสนอราคาให้เสนอราคาในนาม "กิจการร่วมค้า" ส่วนคุณสมบัติด้านผลงานก่อสร้าง กิจการร่วมค้าดังกล่าวสามารถนำผลงานก่อสร้างของผู้เข้าร่วมค้ามาใช้แสดงเป็นผลงานก่อสร้างของกิจการร่วมค้าที่เข้าประกวดราคาได้

(๒) กรณีที่กิจการร่วมค้าไม่ได้จดทะเบียนเป็นนิติบุคคลใหม่ นิติบุคคลแต่ละนิติบุคคลที่เข้าร่วมค้าทุกรายจะต้องมีคุณสมบัติครบถ้วนตามเงื่อนไขที่กำหนดไว้ในเอกสารประกวดราคา เว้นแต่ในกรณีที่กิจการร่วมค้าได้มีข้อตกลงระหว่างผู้เข้าร่วมค้าเป็นลายลักษณ์อักษรกำหนดให้ผู้เข้าร่วมค้ารายใดรายหนึ่งเป็นผู้รับผิดชอบหลักในการเข้าเสนอรากับหน่วยงานของรัฐ และแสดงหลักฐานดังกล่าวมาพร้อมการยื่นข้อเสนอประกวดราคาทางระบบจัดซื้อจัดจ้างภาครัฐด้วยอิเล็กทรอนิกส์ กิจการร่วมค่านั้นสามารถใช้ผลงานก่อสร้างของผู้เข้าร่วมค้าหลักรายเดียวเป็นผลงานก่อสร้างของกิจการร่วมค้าที่ยื่นข้อเสนอได้

ทั้งนี้ "กิจการร่วมค้าที่จดทะเบียนเป็นนิติบุคคลใหม่" หมายความว่า กิจการร่วมค้าที่จดทะเบียนเป็นนิติบุคคลต่อกรมพัฒนาธุรกิจการค้า กระทรวงพาณิชย์

๑๑. ผู้ยื่นข้อเสนอต้องลงทะเบียนในระบบจัดซื้อจัดจ้างภาครัฐด้วยอิเล็กทรอนิกส์ (Electronic

Government Procurement : e - GP) ของกรมบัญชีกลาง

๑๒. ๑๒งบประมาณในการก่อสร้าง ก่อสร้าง ๖๕๐,๐๐๐ บาท (หกแสนห้าหมื่นบาทถ้วน) ผู้ประกอบการต้องไม่เสนอราคาเกินกว่างบประมาณ หรือหากเสนอราคาสูงกว่าราคางบประมาณ ต้องยินยอมลดราคาให้เท่ากับหรือต่ำกว่างบประมาณหากไม่ยินยอมปรับลดราคาให้เท่ากับงบประมาณได้ เทศบาลตำบลลำปลายมาศขอสงวนสิทธิ์ในการยกเลิกประกาศเชิญชวนต่อไป

ผู้ยื่นข้อเสนอต้องยื่นข้อเสนอและเสนอราคาทางระบบจัดซื้อจัดจ้างภาครัฐด้วยอิเล็กทรอนิกส์ ในวันที่ ๑๗ เมษายน ๒๕๖๓ ระหว่างเวลา ๐๘.๓๐ น. ถึง ๑๖.๓๐ น.

ผู้สนใจสามารถขอรับเอกสารประกวดราคาอิเล็กทรอนิกส์ โดยดาวน์โหลดเอกสารผ่านทางระบบจัดซื้อจัดจ้างภาครัฐด้วยอิเล็กทรอนิกส์ตั้งแต่วันที่ประกาศจนถึงก่อนวันเสนอราคา

ผู้สนใจสามารถดูรายละเอียดได้ที่เว็บไซต์ www.lamplaimat.go.th /www.gprocurement.go.th หรือ www.gprocurement.go.th หรือสอบถามทางโทรศัพท์หมายเลข ๐๔๔๖๖๒๐๕ ในวันและเวลาราชการ

ประกาศ ณ วันที่ ๘ เมษายน พ.ศ. ๒๕๖๓


(นายเรวัต รุ่งเช้า)

นายกเทศมนตรีตำบลลำปลายมาศ

หมายเหตุ ผู้ประกอบการสามารถจัดเตรียมเอกสารประกอบการเสนอราคา (เอกสารส่วนที่ ๑ และเอกสารส่วนที่ ๒) ในระบบ e-GP ได้ตั้งแต่วันที่ขอรับเอกสารจนถึงวันเสนอราคา



เอกสารประกวดราคาจ้างก่อสร้างด้วยการประกวดราคาอิเล็กทรอนิกส์ (e-bidding)

เลขที่ Bd ๐๓/๒๕๖๓

การจ้างก่อสร้างโครงการก่อสร้างถนนคอนกรีตเสริมเหล็ก พร้อมวางท่อระบายน้ำ คสล.สายทางจากสหกรณ์หมู่บ้าน ถึงลำห้วยปูน บ้านกะทิง หมู่ที่ ๑ ต.หินโคน
ตามประกาศ เทศบาลตำบลลำปลายมาศ
ลงวันที่ ๘ เมษายน ๒๕๖๓

เทศบาลตำบลลำปลายมาศ ซึ่งต่อไปนี้จะเรียกว่า "เทศบาล" มีความประสงค์จะ ประกวดราคาจ้างก่อสร้างโครงการก่อสร้างถนนคอนกรีตเสริมเหล็ก พร้อมวางท่อระบายน้ำ คสล.สายทางจากสหกรณ์หมู่บ้าน ถึงลำห้วยปูน บ้านกะทิง หมู่ที่ ๑ ต.หินโคน ณ บ้านกะทิง หมู่ที่ ๑ ตำบลหินโคน ด้วยวิธีประกวดราคาอิเล็กทรอนิกส์ (e-bidding) โดยมีข้อแนะนำและข้อกำหนดดังต่อไปนี้

๑. เอกสารแนบท้ายเอกสารประกวดราคาอิเล็กทรอนิกส์

- ๑.๑ แบบรูปและรายการละเอียด
 - ๑.๒ แบบใบเสนอราคาที่กำหนดไว้ในระบบจัดซื้อจัดจ้างภาครัฐด้วยอิเล็กทรอนิกส์
 - ๑.๓ สัญญาจ้างก่อสร้าง
 - ๑.๔ แบบหนังสือค้ำประกัน
 - (๑) หลักประกันสัญญา
 - ๑.๕ สูตรการปรับราคา
 - ๑.๖ บทนิยาม
 - (๑) ผู้ที่มีผลประโยชน์ร่วมกัน
 - (๒) การขัดขวางการแข่งขันอย่างเป็นธรรม
 - ๑.๗ แบบบัญชีเอกสารที่กำหนดไว้ในระบบจัดซื้อจัดจ้างภาครัฐด้วยอิเล็กทรอนิกส์
 - (๑) บัญชีเอกสารส่วนที่ ๑
 - (๒) บัญชีเอกสารส่วนที่ ๒
- ฯลฯ.....

๒. คุณสมบัติของผู้ยื่นข้อเสนอ

- ๒.๑ มีความสามารถตามกฎหมาย
- ๒.๒ ไม่เป็นบุคคลล้มละลาย
- ๒.๓ ไม่อยู่ระหว่างเลิกกิจการ
- ๒.๔ ไม่เป็นบุคคลซึ่งอยู่ระหว่างถูกระงับการยื่นข้อเสนอหรือทำสัญญากับหน่วยงานของรัฐไว้

ชั่วคราว เนื่องจากเป็นผู้ที่ไม่ผ่านเกณฑ์การประเมินผลการปฏิบัติงานของผู้ประกอบการตามระเบียบที่รัฐมนตรีว่าการกระทรวงการคลังกำหนดตามที่ประกาศเผยแพร่ในระบบเครือข่ายสารสนเทศของกรมบัญชีกลาง

๒.๕ ไม่เป็นบุคคลซึ่งถูกระบุชื่อไว้ในบัญชีรายชื่อผู้ทำงานและได้แจ้งเวียนชื่อให้เป็นผู้ทำงานของหน่วยงานของรัฐในระบบเครือข่ายสารสนเทศของกรมบัญชีกลาง ซึ่งรวมถึงนิติบุคคลที่ผู้ทำงานเป็นหุ้นส่วนผู้จัดการ กรรมการผู้จัดการ ผู้บริหาร ผู้มีอำนาจในการดำเนินงานในกิจการของนิติบุคคลนั้นด้วย

๒.๖ มีคุณสมบัติและไม่มีลักษณะต้องห้ามตามที่คณะกรรมการนโยบายการจัดซื้อจัดจ้างและการบริหารพัสดุภาครัฐกำหนดในราชกิจจานุเบกษา

๒.๗ เป็นนิติบุคคลผู้มีอาชีพรับจ้างงานที่ประกวดราคาอิเล็กทรอนิกส์ดังกล่าว

๒.๘ ไม่เป็นผู้มีผลประโยชน์ร่วมกันกับผู้ยื่นข้อเสนอรายอื่นที่เข้ายื่นข้อเสนอให้แก่ เทศบาล ณ วันประกาศประกวดราคาอิเล็กทรอนิกส์ หรือไม่เป็นผู้กระทำการอันเป็นการขัดขวางการแข่งขันอย่างเป็นธรรม ในการประกวดราคาอิเล็กทรอนิกส์ครั้งนี้

๒.๙ ไม่เป็นผู้ได้รับเอกสิทธิ์หรือความคุ้มกัน ซึ่งอาจปฏิเสธไม่ยอมขึ้นศาลไทย เว้นแต่รัฐบาลของผู้ยื่นข้อเสนอได้มีคำสั่งให้สละเอกสิทธิ์และความคุ้มกันเช่นนั้น

๒.๑๐ ผู้ยื่นข้อเสนอต้องมีผลงานก่อสร้างประเภทเดียวกันกับงานที่ประกวดราคาจ้างก่อสร้างในวงเงินไม่น้อยกว่า ๓๒๕,๐๐๐.๐๐ บาท (สามแสนสองหมื่นห้าพันบาทถ้วน) และเป็นผลงานที่เป็นคู่สัญญาโดยตรงกับหน่วยงานของรัฐ หรือหน่วยงานเอกชนที่เทศบาลเชื่อถือ

ผู้ยื่นข้อเสนอที่เสนอราคาในรูปแบบของ "กิจการร่วมค้า" ต้องมีคุณสมบัติ ดังนี้

(๑) กรณีที่กิจการร่วมค้าได้จดทะเบียนเป็นนิติบุคคลใหม่ กิจการร่วมค้าจะต้องมีคุณสมบัติครบถ้วนตามเงื่อนไขที่กำหนดไว้ในเอกสารประกวดราคา และการเสนอราคาให้เสนอราคาในนาม "กิจการร่วมค้า" ส่วนคุณสมบัติด้านผลงานก่อสร้าง กิจการร่วมค้าดังกล่าวสามารถนำผลงานก่อสร้างของผู้เข้าร่วมค้ามาใช้แสดงเป็นผลงานก่อสร้างของกิจการร่วมค้าที่เข้าประกวดราคาได้

(๒) กรณีที่กิจการร่วมค้าไม่ได้จดทะเบียนเป็นนิติบุคคลใหม่ นิติบุคคลแต่ละนิติบุคคลที่เข้าร่วมค้าทุกรายจะต้องมีคุณสมบัติครบถ้วนตามเงื่อนไขที่กำหนดไว้ในเอกสารประกวดราคา เว้นแต่ ในกรณีที่กิจการร่วมค้าได้มีข้อตกลงระหว่างผู้เข้าร่วมค้าเป็นลายลักษณ์อักษรกำหนดให้ผู้เข้าร่วมค้ารายใดรายหนึ่งเป็นผู้รับผิดชอบหลักในการเข้าเสนอรากับหน่วยงานของรัฐ และแสดงหลักฐานดังกล่าวมาพร้อมการยื่นข้อเสนอประกวดราคาทางระบบจัดซื้อจัดจ้างภาครัฐด้วยอิเล็กทรอนิกส์ กิจการร่วมค่านั้นสามารถใช้ผลงานก่อสร้างของผู้เข้าร่วมค้าหลักรายเดียวเป็นผลงานก่อสร้างของกิจการร่วมค้าที่ยื่นเสนอราคาได้

ทั้งนี้ "กิจการร่วมค้าที่จดทะเบียนเป็นนิติบุคคลใหม่" หมายความว่า กิจการร่วมค้าที่จดทะเบียนเป็นนิติบุคคลต่อกรมพัฒนาธุรกิจการค้า กระทรวงพาณิชย์

๒.๑๑ ผู้ยื่นข้อเสนอต้องลงทะเบียนในระบบจัดซื้อจัดจ้างภาครัฐด้วยอิเล็กทรอนิกส์ (Electronic Government Procurement : e - GP) ของกรมบัญชีกลาง

๒.๑๒ ๑๒งบประมาณในการก่อสร้าง ก่อสร้าง ๖๕๐,๐๐๐ บาท (หกแสนห้าหมื่นบาทถ้วน) ผู้ประกอบการต้องไม่เสนอราคาเกินกว่างบประมาณ หรือหากเสนอราคาสูงกว่าราคางบประมาณ ต้องยินยอมลดราคาให้เท่ากับหรือต่ำกว่างบประมาณหากไม่ยินยอมปรับลดราคาให้เท่ากับงบประมาณได้ เทศบาลตำบลลำปลายมาศขอสงวนสิทธิ์ในการยกเลิกประกาศเชิญชวนต่อไป

๓. หลักฐานการยื่นข้อเสนอ

ผู้ยื่นข้อเสนอจะต้องเสนอเอกสารหลักฐานยื่นมาพร้อมกับการเสนอราคาทางระบบจัดซื้อจัดจ้างภาครัฐด้วยอิเล็กทรอนิกส์ โดยแยกเป็น ๒ ส่วน คือ

๓.๑ ส่วนที่ ๑ อย่างน้อยต้องมีเอกสารดังต่อไปนี้

(๑) ในกรณีผู้ยื่นข้อเสนอเป็นนิติบุคคล

(ก) ห้างหุ้นส่วนสามัญหรือห้างหุ้นส่วนจำกัด ให้ยื่นสำเนาหนังสือรับรองการจดทะเบียนนิติบุคคล บัญชีรายชื่อหุ้นส่วนผู้จัดการ ผู้มีอำนาจควบคุม (ถ้ามี) พร้อมทั้งรับรองสำเนาถูกต้อง

(ข) บริษัทจำกัดหรือบริษัทมหาชนจำกัด ให้ยื่นสำเนาหนังสือรับรองการจดทะเบียนนิติบุคคล หนังสือบริคณห์สนธิ บัญชีรายชื่อกรรมการผู้จัดการ ผู้มีอำนาจควบคุม (ถ้ามี) และบัญชีผู้ถือหุ้นรายใหญ่ (ถ้ามี) พร้อมทั้งรับรองสำเนาถูกต้อง

(๒) ในกรณีผู้ยื่นข้อเสนอเป็นบุคคลธรรมดาหรือคณะบุคคลที่มีใช้นิติบุคคล ให้ยื่นสำเนาบัตรประจำตัวประชาชนของผู้ยื่น ข้อเสนอข้อตกลงที่แสดงถึงการเข้าเป็นหุ้นส่วน (ถ้ามี) สำเนาบัตรประจำตัวประชาชนของผู้เป็นหุ้นส่วน หรือสำเนาหนังสือเดินทางของผู้เป็นหุ้นส่วนที่มีได้ถือสัญชาติไทย พร้อมทั้งรับรองสำเนาถูกต้อง

(๓) ในกรณีผู้ยื่นข้อเสนอเป็นผู้ยื่นข้อเสนอร่วมกันในฐานะเป็นผู้ร่วมค้า ให้ยื่นสำเนาสัญญาของการเข้าร่วมค้า และเอกสารตามที่ระบุไว้ใน (๑) หรือ (๒) ของผู้ร่วมค้า แล้วแต่กรณี

(๔) เอกสารเพิ่มเติมอื่นๆ

(๔.๑) สำเนาใบทะเบียนพาณิชย์

(๔.๒) สำเนาใบทะเบียนภาษีมูลค่าเพิ่ม

(๕) บัญชีเอกสารส่วนที่ ๑ ทั้งหมดที่ได้ยื่นพร้อมกับการเสนอราคาทางระบบจัดซื้อจัดจ้างภาครัฐด้วยอิเล็กทรอนิกส์ ตามแบบในข้อ ๑.๗ (๑) โดยไม่ต้องแนบในรูปแบบ PDF File (Portable Document Format)

ทั้งนี้ เมื่อผู้ยื่นข้อเสนอดำเนินการแนบไฟล์เอกสารตามบัญชีเอกสารส่วนที่ ๑ ครบถ้วน ถูกต้องแล้ว ระบบจัดซื้อจัดจ้างภาครัฐด้วยอิเล็กทรอนิกส์จะสร้างบัญชีเอกสารส่วนที่ ๑ ตามแบบในข้อ ๑.๗ (๑) ให้โดยผู้ยื่นข้อเสนอไม่ต้องแนบบัญชีเอกสารส่วนที่ ๑ ดังกล่าวในรูปแบบ PDF File (Portable Document Format)

๓.๒ ส่วนที่ ๒ อย่างน้อยต้องมีเอกสารดังต่อไปนี้

(๑) ในกรณีที่ผู้ยื่นข้อเสนอมอบอำนาจให้บุคคลอื่นกระทำการแทนให้แนบหนังสือมอบอำนาจซึ่งติดอากรแสตมป์ตามกฎหมาย โดยมีหลักฐานแสดงตัวตนของผู้มอบอำนาจและผู้รับมอบอำนาจ ทั้งนี้หากผู้รับมอบอำนาจเป็นบุคคลธรรมดาต้องเป็นผู้ที่บรรลุนิติภาวะตามกฎหมายแล้วเท่านั้น

(๒) สำเนาหนังสือรับรองผลงานก่อสร้างพร้อมทั้งรับรองสำเนาถูกต้อง

(๓) บัญชีเอกสารส่วนที่ ๒ ทั้งหมดที่ได้ยื่นพร้อมกับการเสนอราคาทางระบบจัดซื้อจัดจ้างภาครัฐด้วยอิเล็กทรอนิกส์ตามแบบในข้อ ๑.๗ (๒) โดยไม่ต้องแนบในรูปแบบ PDF File (Portable Document Format)

ทั้งนี้ เมื่อผู้ยื่นข้อเสนอดำเนินการแนบไฟล์เอกสารตามบัญชีเอกสารส่วนที่ ๒ ครบถ้วน ถูกต้องแล้ว ระบบจัดซื้อจัดจ้างภาครัฐด้วยอิเล็กทรอนิกส์จะสร้างบัญชีเอกสารส่วนที่ ๒ ตามแบบในข้อ ๑.๗ (๒) ให้โดยผู้ยื่นข้อเสนอไม่ต้องแนบบัญชีเอกสารส่วนที่ ๒ ดังกล่าวในรูปแบบ PDF File (Portable Document Format)

๔. การเสนอราคา

๔.๑ ผู้ยื่นข้อเสนอต้องยื่นข้อเสนอ และเสนอราคาทางระบบจัดซื้อจัดจ้างภาครัฐด้วยอิเล็กทรอนิกส์ตามที่กำหนดไว้ในเอกสารประกวดราคาอิเล็กทรอนิกส์นี้ โดยไม่มีเงื่อนไขใดๆ ทั้งสิ้น และจะต้องกรอก

ข้อความให้ถูกต้องครบถ้วน พร้อมทั้งหลักฐานแสดงตัวตนและทำการยืนยันตัวตนของผู้ยื่นข้อเสนอโดยไม่ต้องแนบใบเสนอราคาในรูปแบบ PDF File (Portable Document Format)

๔.๒ ให้ผู้ยื่นข้อเสนอกรอกรายละเอียดการเสนอราคาในใบเสนอราคาตามแบบเอกสารประกวดราคาจ้างก่อสร้างด้วยวิธีประกวดราคาอิเล็กทรอนิกส์ (e-bidding) ข้อ ๑.๒ ให้ครบถ้วนโดยไม่ต้องยื่นใบแจ้งปริมาณงานและราคา และใบบัญชีรายการก่อสร้างในรูปแบบ PDF File (Portable Document Format)

ในการเสนอราคาให้เสนอราคาเป็นเงินบาทและเสนอราคาได้เพียงครั้งเดียวและราคาเดียว โดยเสนอราคารวม หรือราคาต่อหน่วย หรือราคาต่อรายการ ตามเงื่อนไขที่ระบุไว้ท้ายใบเสนอราคาให้ถูกต้อง ทั้งนี้ ราคารวมที่เสนอจะต้องตรงกันทั้งตัวเลขและตัวหนังสือ ถ้าตัวเลขและตัวหนังสือไม่ตรงกัน ให้ถือตัวหนังสือเป็นสำคัญ โดยคิดราคารวมทั้งสิ้นซึ่งรวมค่าภาษีมูลค่าเพิ่ม ภาษีอากรอื่น และค่าใช้จ่ายทั้งปวงไว้แล้ว

ราคาที่เสนอจะต้องเสนอกำหนดยื่นราคาไม่น้อยกว่า ๙๐ วัน ตั้งแต่วันเสนอราคาโดยภายในกำหนดยื่นราคา ผู้ยื่นข้อเสนอต้องรับผิดชอบราคาที่ตนได้เสนอไว้และจะถอนการเสนอราคามีได้

๔.๓ ผู้ยื่นข้อเสนอจะต้องเสนอกำหนดเวลาดำเนินการก่อสร้างแล้วเสร็จไม่เกิน ๙๐ วัน นับถัดจากวันลงนามในสัญญาจ้างหรือจากวันที่ได้รับหนังสือแจ้งจาก เทศบาล ให้เริ่มทำงาน

๔.๔ ก่อนเสนอราคา ผู้ยื่นข้อเสนอควรตรวจสอบร่างสัญญา แบบรูป และรายการละเอียด ฯลฯ ให้ถี่ถ้วนและเข้าใจเอกสารประกวดราคาจ้างอิเล็กทรอนิกส์ทั้งหมดเสียก่อนที่จะตกลงยื่นข้อเสนอตามเงื่อนไขในเอกสารประกวดราคาจ้างอิเล็กทรอนิกส์

๔.๕ ผู้ยื่นข้อเสนอจะต้องยื่นข้อเสนอและเสนอราคาทางระบบจัดซื้อจัดจ้างภาครัฐด้วยอิเล็กทรอนิกส์ในวันที่ ๑๗ เมษายน ๒๕๖๓ ระหว่างเวลา ๐๘.๓๐ น. ถึง ๑๖.๓๐ น. และเวลาในการเสนอราคาให้ถือตามเวลาของระบบจัดซื้อจัดจ้างภาครัฐด้วยอิเล็กทรอนิกส์เป็นเกณฑ์

เมื่อพ้นกำหนดเวลายื่นข้อเสนอและเสนอราคาแล้ว จะไม่รับเอกสารการยื่นข้อเสนอและเสนอราคาใดๆ โดยเด็ดขาด

๔.๖ ผู้ยื่นข้อเสนอต้องจัดทำเอกสารสำหรับการเสนอราคาในรูปแบบไฟล์เอกสารประเภท PDF File (Portable Document Format) โดยผู้ยื่นข้อเสนอต้องเป็นผู้รับผิดชอบตรวจสอบความครบถ้วนถูกต้อง และชัดเจนของเอกสาร PDF File ก่อนที่จะยืนยันการเสนอราคา แล้วจึงส่งข้อมูล (Upload) เพื่อเป็นการเสนอราคาให้แก่เทศบาล ผ่านทางระบบจัดซื้อจัดจ้างภาครัฐด้วยอิเล็กทรอนิกส์

๔.๗ คณะกรรมการพิจารณาผลการประกวดราคาอิเล็กทรอนิกส์จะดำเนินการตรวจสอบคุณสมบัติของผู้ยื่นข้อเสนอแต่ละรายว่า เป็นผู้ยื่นข้อเสนอที่มีผลประโยชน์ร่วมกันกับผู้ยื่นเสนอรายอื่นตามข้อ ๑.๖ (๑) หรือไม่ หากปรากฏว่าผู้ยื่นเสนอรายใดเป็นผู้ยื่นข้อเสนอที่มีผลประโยชน์ร่วมกันกับผู้ยื่นเสนอรายอื่น คณะกรรมการฯ จะตัดรายชื่อผู้ยื่นเสนอราคาที่มีผลประโยชน์ร่วมกันนั้นออกจากการเป็นผู้ยื่นข้อเสนอ

หากปรากฏต่อคณะกรรมการพิจารณาผลการประกวดราคาอิเล็กทรอนิกส์ว่า ก่อนหรือในขณะที่มีการพิจารณาข้อเสนอ มีผู้ยื่นเสนอรายใดกระทำการอันเป็นการขัดขวางการแข่งขันอย่างเป็นธรรมตามข้อ ๑.๖ (๒) และคณะกรรมการฯ เชื่อว่ามีการกระทำความผิดอันเป็นการขัดขวางการแข่งขันอย่างเป็นธรรม คณะกรรมการฯ จะตัดรายชื่อผู้ยื่นเสนอรายนั้นออกจากการเป็นผู้ยื่นข้อเสนอ และเทศบาล จะพิจารณาลงโทษผู้ยื่นเสนอดังกล่าวเป็นผู้ทำงานเว้นแต่ เทศบาล จะพิจารณาเห็นว่าผู้ยื่นเสนอรายนั้น มิใช่เป็นผู้ริเริ่มให้มีการกระทำความผิดดังกล่าวและได้ให้ความร่วมมือเป็นประโยชน์ต่อการพิจารณาของเทศบาล

๔.๘ ผู้ยื่นข้อเสนอจะต้องปฏิบัติ ดังนี้

- (๑) ปฏิบัติตามเงื่อนไขที่ระบุไว้ในเอกสารประกวดราคาอิเล็กทรอนิกส์
- (๒) ราคาที่เสนอจะต้องเป็นราคาที่รวมภาษีมูลค่าเพิ่ม และภาษีอื่นๆ (ถ้ามี) รวมค่าใช้
จ่ายที่ส่งมอบไว้ด้วยแล้ว
- (๓) ผู้ยื่นข้อเสนอจะต้องลงทะเบียนเพื่อเข้าสู่กระบวนการเสนอราคา ตามวัน เวลา ที่
กำหนด
- (๔) ผู้ยื่นข้อเสนอจะถอนการเสนอราคาที่เสนอแล้วไม่ได้
- (๕) ผู้ยื่นข้อเสนอต้องศึกษาและทำความเข้าใจในระบบและวิธีการเสนอราคาด้วยวิธี

ประกวดราคาอิเล็กทรอนิกส์ ของกรมบัญชีกลางที่แสดงไว้ในเว็บไซต์ www.gprocurement.go.th

๕. หลักเกณฑ์และสิทธิในการพิจารณา

๕.๑ การพิจารณาผลการยื่นข้อเสนอประกวดราคาอิเล็กทรอนิกส์ครั้งนี้ เทศบาลจะพิจารณา
ตัดสินโดยใช้หลักเกณฑ์ ราคา

๕.๒ การพิจารณาผู้ชนะการยื่นข้อเสนอ

กรณีใช้หลักเกณฑ์ราคาในการพิจารณาผู้ชนะการยื่นข้อเสนอ เทศบาล จะพิจารณาจาก
ราคารวม

๕.๓ หากผู้ยื่นข้อเสนอรายใดมีคุณสมบัติไม่ถูกต้องตามข้อ ๒ หรือยื่นหลักฐานการยื่นข้อ
เสนอไม่ถูกต้อง หรือไม่ครบถ้วนตามข้อ ๓ หรือยื่นข้อเสนอไม่ถูกต้องตามข้อ ๔ แล้ว คณะกรรมการพิจารณาผล การ
ประกวดราคาอิเล็กทรอนิกส์จะไม่รับพิจารณาข้อเสนอของผู้ยื่นข้อเสนอรายนั้น เว้นแต่ผู้ยื่นข้อเสนอรายใดเสนอ
เอกสารทางเทคนิคหรือรายละเอียดคุณสมบัติเฉพาะของพัสดุที่จะจ้างไม่ครบถ้วน หรือเสนอรายละเอียดแตกต่างไป
จากเงื่อนไขที่เทศบาลกำหนดไว้ในประกาศและเอกสารประกวดราคาอิเล็กทรอนิกส์ ในส่วนที่มีสาระสำคัญและ
ความแตกต่างนั้น ไม่มีผลทำให้เกิดการได้เปรียบเสียเปรียบต่อผู้ยื่นข้อเสนอรายอื่น หรือเป็นการผิดพลาดเล็กน้อย
คณะกรรมการฯ อาจพิจารณาผ่อนปรนการตัดสินผู้ยื่นข้อเสนอรายนั้น

๕.๔ เทศบาลสงวนสิทธิไม่พิจารณาข้อเสนอของผู้ยื่นข้อเสนอโดยไม่มีการผ่อนผัน ในกรณีดัง
ต่อไปนี้

(๑) ไม่ปรากฏชื่อผู้ยื่นข้อเสนอรายนั้นในบัญชีรายชื่อผู้รับเอกสารประกวดราคา
อิเล็กทรอนิกส์ทางระบบจัดซื้อจัดจ้างด้วยอิเล็กทรอนิกส์ หรือบัญชีรายชื่อผู้ซื้อเอกสารประกวดราคาอิเล็กทรอนิกส์
ทางระบบจัดซื้อจัดจ้างด้วยอิเล็กทรอนิกส์ ของเทศบาล

(๒) ไม่กรอกชื่อผู้ยื่นข้อเสนอในการเสนอราคาทางระบบจัดซื้อจัดจ้างด้วย
อิเล็กทรอนิกส์

(๓) เสนอรายละเอียดแตกต่างไปจากเงื่อนไขที่กำหนดในเอกสารประกวดราคา
อิเล็กทรอนิกส์ที่เป็นสาระสำคัญ หรือมีผลทำให้เกิดความได้เปรียบเสียเปรียบแก่ผู้ยื่นข้อเสนอรายอื่น

๕.๕ ในการตัดสินการประกวดราคาอิเล็กทรอนิกส์หรือในการทำสัญญา คณะกรรมการ
พิจารณาผลการประกวดราคาอิเล็กทรอนิกส์หรือเทศบาล มีสิทธิให้ผู้ยื่นข้อเสนอชี้แจงข้อเท็จจริงเพิ่มเติมได้ เทศบาลมี
สิทธิที่จะไม่รับข้อเสนอ ไม่รับราคา หรือไม่ทำสัญญา หากข้อเท็จจริงดังกล่าวไม่เหมาะสมหรือไม่ถูกต้อง

๕.๖ เทศบาลทรงไว้ซึ่งสิทธิที่จะไม่รับราคาต่ำสุด หรือราคาหนึ่งราคาใด หรือราคาที่เสนอ
ทั้งหมดก็ได้ และอาจพิจารณาเลือกจ้างในจำนวน หรือขนาด หรือเฉพาะรายการหนึ่งรายการใด หรืออาจจะยกเลิก
การประกวดราคาอิเล็กทรอนิกส์โดยไม่พิจารณาจัดจ้างเลยก็ได้ สุดท้ายจะพิจารณา ทั้งนี้ เพื่อประโยชน์ของทางราชการ

เป็นสำคัญ และให้ถือว่า การตัดสินใจของเทศบาลเป็นเด็ดขาด ผู้ยื่นข้อเสนอจะเรียกร้องค่าใช้จ่าย หรือค่าเสียหายใดๆ มิได้ รวมทั้ง เทศบาลจะพิจารณายกเลิกการประกวดราคาอิเล็กทรอนิกส์และลงโทษผู้ยื่นข้อเสนอเป็นผู้ทำงาน ไม่ว่าจะเป็น ผู้ยื่นข้อเสนอที่ได้รับการคัดเลือกหรือไม่ก็ตาม หากมีเหตุที่เชื่อถือได้ว่าผู้ยื่นข้อเสนอกระทำการโดยไม่สุจริต เช่น การ เสนอเอกสารอันเป็นเท็จ หรือใช้ข้อมูลคลาดเคลื่อน หรือนิติบุคคลอื่นมาเสนอราคาแทน เป็นต้น

ในกรณีที่ผู้ยื่นข้อเสนอรายที่เสนอราคาต่ำสุด เสนอราคาต่ำจนคาดหมายได้ว่าไม่อาจดำเนินงานตามเอกสารประกวดราคาอิเล็กทรอนิกส์ได้ คณะกรรมการพิจารณาผลการประกวดราคาอิเล็กทรอนิกส์หรือ เทศบาล จะให้ผู้ยื่นข้อเสนออื่นชี้แจงและแสดงหลักฐานที่ทำให้เชื่อได้ว่าผู้ยื่นข้อเสนอสามารถดำเนินงานตามเอกสาร ประกวดราคาอิเล็กทรอนิกส์ให้เสร็จสมบูรณ์ หากคำชี้แจงไม่เป็นที่ยอมรับได้ เทศบาล มีสิทธิที่จะไม่รับข้อเสนอหรือไม่ รับราคาของผู้ยื่นข้อเสนอรายนั้น ทั้งนี้ผู้ยื่นข้อเสนอดังกล่าวไม่มีสิทธิเรียกร้องค่าใช้จ่ายหรือค่าเสียหายใดๆ จาก เทศบาล

๕.๗ ก่อนลงนามในสัญญา เทศบาล อาจประกาศยกเลิกการประกวดราคาอิเล็กทรอนิกส์ หากปรากฏว่ามีการกระทำที่เข้าลักษณะผู้ยื่นข้อเสนอที่ชนะการประกวดราคาหรือที่ได้รับการคัดเลือกมีผลประโยชน์ ร่วมกัน หรือมีส่วนได้เสียกับผู้ยื่นข้อเสนอรายอื่น หรือขัดขวางการแข่งขันอย่างเป็นธรรม หรือสมยอมกันกับผู้ยื่นข้อ เสนอรายอื่น หรือเจ้าหน้าที่ในการเสนอราคา หรือส่อว่ากระทำการทุจริตอื่นใดในการเสนอราคา

๖. การทำสัญญาจ้างก่อสร้าง

ผู้ชนะการประกวดราคาอิเล็กทรอนิกส์จะต้องทำสัญญาจ้างตามแบบสัญญา ดังระบุในข้อ ๑.๓ หรือทำข้อตกลงเป็นหนังสือกับเทศบาล ภายใน ๗ วัน นับถัดจากวันที่ได้รับแจ้ง และจะต้องวางหลักประกัน สัญญาเป็นจำนวนเงินเท่ากับร้อยละ ๕ ของราคาค่าจ้างที่ประกวดราคาอิเล็กทรอนิกส์ ให้เทศบาลยึดถือไว้ในขณะทำ สัญญาโดยใช้หลักประกันอย่างหนึ่งอย่างใด ดังต่อไปนี้

๖.๑ เงินสด

๖.๒ เช็คหรือตราพท์ที่ธนาคารเซ็นสั่งจ่าย ซึ่งเป็นเช็คหรือตราพท์ลงวันที่ที่ใช้เช็คหรือตราพท์ นั้น ชำระต่อเจ้าหน้าที่ในวันทำสัญญา หรือก่อนวันนั้นไม่เกิน ๓ วันทำการ

๖.๓ หนังสือค้ำประกันของธนาคารภายในประเทศ ตามตัวอย่างที่คณะกรรมการนโยบาย กำหนด ดังระบุในข้อ ๑.๔ (๒) หรือจะเป็นหนังสือค้ำประกันอิเล็กทรอนิกส์ตามวิธีการที่กรมบัญชีกลางกำหนด

๖.๔ หนังสือค้ำประกันของบริษัทเงินทุน หรือบริษัทเงินทุนหลักทรัพย์ที่ได้รับอนุญาตให้ ประกอบกิจการเงินทุนเพื่อการพาณิชย์และประกอบธุรกิจค้ำประกันตามประกาศของธนาคารแห่งประเทศไทย ตาม รายชื่อบริษัทเงินทุนที่ธนาคารแห่งประเทศไทยแจ้งเวียนให้ทราบ โดยอนุโลมให้ใช้ตามตัวอย่างหนังสือค้ำประกันของ ธนาคารที่คณะกรรมการนโยบายกำหนด ดังระบุในข้อ ๑.๔ (๒)

๖.๕ พันธบัตรรัฐบาลไทย

หลักประกันนี้จะคืนให้ โดยไม่มีดอกเบี้ยภายใน ๑๕ วันนับถัดจากวันที่ผู้ชนะการประกวดราคา อิเล็กทรอนิกส์ (ผู้รับจ้าง) พ้นจากข้อผูกพันตามสัญญาจ้างแล้ว

๗. ค่าจ้างและการจ่ายเงิน

เทศบาลจะจ่ายค่าจ้างซึ่งได้รวมภาษีมูลค่าเพิ่ม ตลอดจนภาษีอื่น ๆ และค่าใช้จ่ายทั้งปวงแล้ว โดยถือราคาเหมารวมเป็นเกณฑ์ และกำหนดการจ่ายเงินเป็น จำนวน ๑ งวด ดังนี้

เป็นจำนวนเงินในอัตราร้อยละ ๑๐๐ ของค่าจ้าง เมื่อผู้รับจ้างได้ปฏิบัติงานทั้งหมดให้แล้วเสร็จ เรียบร้อยตามสัญญา รวมทั้งทำสถานที่ก่อสร้างให้สะอาดเรียบร้อย

๘. อัตราค่าปรับ

ค่าปรับตามสัญญาจ้างแนบท้ายเอกสารประกวดราคาอิเล็กทรอนิกส์นี้ หรือข้อตกลงจ้างเป็นหนังสือจะกำหนด ดังนี้

๘.๑ กรณีที่ผู้รับจ้างนำงานที่รับจ้างไปจ้างช่วงให้ผู้อื่นทำอีกทอดหนึ่งโดยไม่ได้รับอนุญาตจากเทศบาล จะกำหนดค่าปรับสำหรับการฝ่าฝืนดังกล่าวเป็นจำนวนร้อยละ ๑๐.๐๐ ของวงเงินของงานจ้างช่วงนั้น

๘.๒ กรณีที่ผู้รับจ้างปฏิบัติผิดสัญญาจ้างก่อสร้าง นอกเหนือจากข้อ ๘.๑ จะกำหนดค่าปรับเป็นรายวันเป็นจำนวนเงินตายตัวในอัตราร้อยละ ๐.๒๕ ของราคางานจ้าง

๙. การรับประกันความชำรุดบกพร่อง

ผู้ชนะการประกวดราคาอิเล็กทรอนิกส์ซึ่งได้ทำสัญญาจ้าง ตามแบบ ดังระบุในข้อ ๑.๓ หรือข้อตกลงจ้างเป็นหนังสือแล้วแต่กรณี จะต้องรับประกันความชำรุดบกพร่องของงานจ้างที่เกิดขึ้นภายในระยะเวลา ไม่น้อยกว่า ๒ ปี นับถัดจากวันที่เทศบาลได้รับมอบงาน โดยต้องจัดการซ่อมแซมแก้ไขให้ใช้การได้ดีดังเดิมภายใน ๑๐ วัน นับถัดจากวันที่ได้รับแจ้งความชำรุดบกพร่อง

๑๐. ข้อสงวนสิทธิในการยื่นข้อเสนอละอื่น ๆ

๑๐.๑ เงินค่าจ้างสำหรับงานจ้างครั้งนี้ ได้มาจากเงินงบประมาณประจำปี พ.ศ. ๒๕๖๓

การลงนามในสัญญาจะกระทำต่อเมื่อ เทศบาลได้รับอนุมัติเงินค่าก่อสร้างจากเงินงบประมาณประจำปี พ.ศ. ๒๕๖๓

๑๐.๒ เมื่อเทศบาลได้คัดเลือกผู้ยื่นข้อเสนอรายใดให้เป็นผู้รับจ้าง และได้ตกลงจ้าง ตามการประกวดราคาอิเล็กทรอนิกส์แล้ว ถ้าผู้รับจ้างจะต้องส่งหรือนำสิ่งของมาเพื่องานจ้างดังกล่าวเข้ามาจากต่างประเทศ และของนั้นต้องนำเข้ามาโดยทางเรือในเส้นทางที่มีเรือไทยเดินอยู่ และสามารถให้บริการรับขนได้ตามที่รัฐมนตรีว่าการกระทรวงคมนาคมประกาศกำหนด ผู้ยื่นข้อเสนอซึ่งเป็นผู้รับจ้างจะต้องปฏิบัติตามกฎหมายว่าด้วยการส่งเสริมการพาณิชย์ ดังนี้

(๑) แจ้งการส่งหรือนำสิ่งของดังกล่าวเข้ามาจากต่างประเทศต่อกรมเจ้าท่า ภายใน ๗ วัน นับตั้งแต่วันที่ผู้รับจ้างส่งหรือซื้อของจากต่างประเทศ เว้นแต่เป็นของที่รัฐมนตรีว่าการกระทรวงคมนาคมประกาศยกเว้นให้บรรทุกโดยเรืออื่นได้

(๒) จัดการให้สิ่งของดังกล่าวบรรทุกโดยเรือไทย หรือเรือที่มีสิทธิเช่นเดียวกับเรือไทย จากต่างประเทศมายังประเทศไทย เว้นแต่จะได้รับอนุญาตจากกรมเจ้าท่า ให้บรรทุกสิ่งของนั้น โดยเรืออื่นที่มีใช้เรือไทย ซึ่งจะต้องได้รับอนุญาตเช่นนั้นก่อนบรรทุกของลงเรืออื่น หรือเป็นของที่รัฐมนตรีว่าการกระทรวงคมนาคมประกาศยกเว้นให้บรรทุกโดยเรืออื่น

(๓) ในกรณีที่ฝ่าฝืนปฏิบัติตาม (๑) หรือ (๒) ผู้รับจ้างจะต้องรับผิดชอบตามกฎหมายว่าด้วยการส่งเสริมการพาณิชย์

๑๐.๓ ผู้ยื่นข้อเสนอซึ่งเทศบาลได้คัดเลือกแล้ว ไม่ไปทำสัญญาหรือข้อตกลงจ้างเป็นหนังสือ ภายในเวลาที่กำหนดดังระบุไว้ในข้อ ๗ เทศบาลจะริบหลักประกันการยื่นข้อเสนอ หรือเรียกธำนาจจากผู้ยื่นข้อเสนอดำเนินการ การยื่นข้อเสนอทันที และอาจพิจารณาเรียกธำนาจให้ชดใช้ความเสียหายอื่น (ถ้ามี) รวมทั้งจะพิจารณาให้เป็นผู้ทิ้งงาน ตามระเบียบกระทรวงการคลังว่าด้วยการจัดซื้อจัดจ้างและการบริหารพัสดุภาครัฐ

๑๐.๔ เทศบาลสงวนสิทธิ์ที่จะแก้ไขเพิ่มเติมเงื่อนไข หรือข้อกำหนดในแบบสัญญาหรือข้อตกลงจ้างเป็นหนังสือให้เป็นไปตามความเห็นของสำนักงานอัยการสูงสุด (ถ้ามี)

๑๐.๕ ในกรณีที่เอกสารแนบท้ายเอกสารประกวดราคาอิเล็กทรอนิกส์ มีความขัดหรือแย้งกัน ผู้ยื่นข้อเสนอจะต้องปฏิบัติตามคำวินิจฉัยของเทศบาล คำวินิจฉัยดังกล่าวให้ถือเป็นที่สุด และผู้ยื่นข้อเสนอไม่มีสิทธิเรียกร้องค่าใช้จ่ายใดๆ เพิ่มเติม

๑๐.๖ เทศบาล อาจประกาศยกเลิกการจัดจ้างในกรณีต่อไปนี้ได้ โดยที่ผู้ยื่นข้อเสนอจะเรียกร้องค่าเสียหายใดๆ จากเทศบาลไม่ได้

(๑) เทศบาลไม่ได้รับการจัดสรรเงินที่จะใช้ในการจัดจ้างหรือได้รับจัดสรรแต่ไม่เพียงพอที่จะทำการจัดจ้างครั้งนี้ต่อไป

(๒) มีการกระทำที่เข้าลักษณะผู้ยื่นข้อเสนอที่ชนะการจัดจ้างหรือที่ได้รับการคัดเลือกมีผลประโยชน์ร่วมกัน หรือมีส่วนได้เสียกับผู้ยื่นข้อเสนอรายอื่น หรือขัดขวางการแข่งขันอย่างเป็นธรรมหรือสมยอมกันกับผู้ยื่นข้อเสนอรายอื่น หรือเจ้าหน้าที่ในการเสนอราคา หรือส่อว่ากระทำการทุจริตอื่นใดในการเสนอราคา

(๓) การทำการจัดจ้างครั้งนี้ต่อไปอาจก่อให้เกิดความเสียหายแก่เทศบาล หรือกระทบต่อประโยชน์สาธารณะ

(๔) กรณีอื่นในทำนองเดียวกับ (๑) (๒) หรือ (๓) ตามที่กำหนดในกฎกระทรวงซึ่งออกตามความในกฎหมายว่าด้วยการจัดซื้อจัดจ้างและการบริหารพัสดุภาครัฐ

๑๑. การปรับราคาค่างานก่อสร้าง

การปรับราคาค่างานก่อสร้างตามสูตรการปรับราคาดังระบุในข้อ ๑.๕ จะนำมาใช้ในกรณีที่ ค่างานก่อสร้างลดลงหรือเพิ่มขึ้น โดยวิธีการต่อไปนี้

ตามเงื่อนไข หลักเกณฑ์ สูตรและวิธีคำนวณที่ใช้กับสัญญาแบบปรับราคาได้ตามมติคณะรัฐมนตรี เมื่อวันที่ ๒๒ สิงหาคม ๒๕๓๒ เรื่อง การพิจารณาช่วยเหลือผู้ประกอบการอาชีพงานก่อสร้าง ตามหนังสือสำนักเลขาธิการคณะรัฐมนตรี ที่ นร ๐๒๐๓/ว ๑๐๙ ลงวันที่ ๒๔ สิงหาคม ๒๕๓๒

สูตรการปรับราคา (สูตรค่า K) จะต้องคงที่ที่ระดับที่กำหนดไว้ในวันแล้วเสร็จตามที่กำหนดไว้ในสัญญา หรือภายในระยะเวลาที่เทศบาลได้ขยายออกไป โดยจะใช้สูตรของทางราชการที่ได้รับระบุในข้อ ๑.๕

๑๒. มาตรฐานฝีมือช่าง

เมื่อเทศบาลได้คัดเลือกผู้ยื่นข้อเสนอรายใดให้เป็นผู้รับจ้างและได้ตกลงจ้างก่อสร้างตามประกาศนี้แล้ว ผู้ยื่นข้อเสนอจะต้องตกลงว่าในการปฏิบัติงานก่อสร้างดังกล่าว ผู้เสนอราคาจะต้องมีและใช้ผู้มีวุฒิบัตรระดับ ปวช. ปวส. และปวท. หรือเทียบเท่าจากสถาบันการศึกษาที่ ก.พ. รับรองให้เข้ารับราชการได้ในอัตราไม่ต่ำกว่าร้อยละ ๑๐ ของแต่ละ สาขาช่างแต่ละต้องมีจำนวนช่างอย่างน้อย ๑ คน ในแต่ละสาขาช่าง ดังต่อไปนี้

๑๒.๑ ช่างก่อสร้าง

๑๒.๒ ช่างโยธา

๑๓. การปฏิบัติตามกฎหมายและระเบียบ

ในระหว่างระยะเวลาการก่อสร้าง ผู้ยื่นข้อเสนอที่ได้รับการคัดเลือกให้เป็นผู้รับจ้างต้องปฏิบัติตามหลักเกณฑ์ที่กฎหมายและระเบียบได้กำหนดไว้โดยเคร่งครัด

๑๔. การประเมินผลการปฏิบัติงานของผู้ประกอบการ


เทศบาล สามารถนำผลการปฏิบัติงานแล้วเสร็จตามสัญญาของผู้ยื่นข้อเสนอที่ได้รับการคัดเลือกให้เป็นผู้รับจ้างเพื่อนำมาประเมินผลการปฏิบัติงานของผู้ประกอบการ

ทั้งนี้ หากผู้ยื่นข้อเสนอที่ได้รับการคัดเลือกไม่ผ่านเกณฑ์ที่กำหนดจะถูกกระทำการยื่นข้อเสนอหรือ

ทำสัญญากับเทศบาล ไร่ข้าวคราว

เทศบาลตำบลลำไยลำนาค

๘ เมษายน ๒๕๖๓

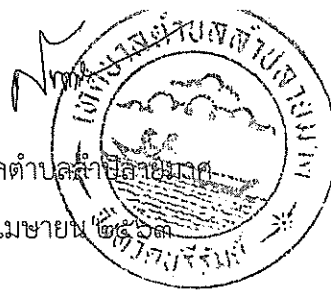

ตารางแสดงวงเงินงบประมาณที่ได้รับจัดสรรและราคากลางในงานก่อสร้าง

๑. ชื่อโครงการ โครงการก่อสร้างถนน ค.ส.ล. พร้อมรางระบายน้ำ ค.ส.ล. ถนนภายในหมู่บ้าน สายทางจากสหกรณ์หมู่บ้าน ถึงห้วยลำปูน สถานที่ดำเนินการ บ้านกระทิง หมู่ที่ ๑ ตำบลหินโคน อำเภอลำปลายมาศ จังหวัดบุรีรัมย์
๒. หน่วยงานเจ้าของโครงการ เทศบาลตำบลลำปลายมาศ
๓. วงเงินงบประมาณที่ได้รับจัดสรร ๖๕๐,๐๐๐ บาท (หกแสนห้าหมื่นบาทถ้วน)
๔. ลักษณะงาน โครงการก่อสร้างถนน ค.ส.ล. พร้อมรางระบายน้ำ ค.ส.ล. ถนนภายในหมู่บ้าน สายทางจากสหกรณ์หมู่บ้าน ถึงห้วยลำปูน รางระบายน้ำ ค.ส.ล. ลึก ๑.๐๐ เมตร กว้าง ๑.๐๐ เมตร ยาว ๑๒๗.๐๐ เมตร พร้อมถนน ค.ส.ล. กว้าง ๒.๐๐ เมตร ยาว ๑๒๕.๐๐ เมตร หนา ๐.๑๕ เมตร หรือพื้นที่ ค.ส.ล. ไม่น้อยกว่า ๒๕๐.๐๐ ตารางเมตร
(รายละเอียดตามแบบแปลนแผนผังที่เทศบาลตำบลลำปลายมาศกำหนด)
๕. ราคากลางคำนวณ ณ วันที่ ๑๑ เดือน มีนาคม พ.ศ. ๒๕๖๓ เป็นเงิน ๖๕๕,๐๐๐ บาท (หกแสนห้าหมื่นห้าพันบาทถ้วน)
๖. บัญชีประมาณราคากลาง

๕.๑ แบบแสดงรายการ ปริมาณงาน และราคา แบบ ปร.๔	จำนวน ๒	แผ่น
๕.๒ แบบสรุปค่าก่อสร้าง แบบ ปร.๕	จำนวน ๑	แผ่น
๕.๓ แบบสรุปราคากลางงานก่อสร้างอาคาร แบบ ปร.๖	จำนวน -	แผ่น
๗. รายชื่อคณะกรรมการกำหนดราคากลาง

๑. นายกิตติภาส เสาโร	ตำแหน่ง ผู้อำนวยการกองช่าง	ประธานกรรมการ
๒. นายภคพงศ์ ชัยวงศ์	ตำแหน่ง นายช่างโยธาชำนาญงาน	กรรมการ
๓. นายราเชนทร์ วิชาศรี	ตำแหน่ง วิศวกรโยธาปฏิบัติการ	กรรมการ

(ลงชื่อ)


(นายกิตติภาส เสาโร) ประธานกรรมการ

(ลงชื่อ)


(นายภคพงศ์ ชัยวงศ์) กรรมการ

(ลงชื่อ)




(นายราเชนทร์ วิชาศรี) กรรมการ



แบบก่อสร้างถนน ค.ส.ล. พร้อมรางระบายน้ำ ค.ส.ล. ถนนภายในหมู่บ้าน
สายทางจากสหกรณ์หมู่บ้าน ถึงลำห้วยปูน

สถานที่ก่อสร้าง

บ้านกะทิง หมู่ที่ 1 ตำบลหินโคน
อำเภอลำปลายมาศ จังหวัดบุรีรัมย์

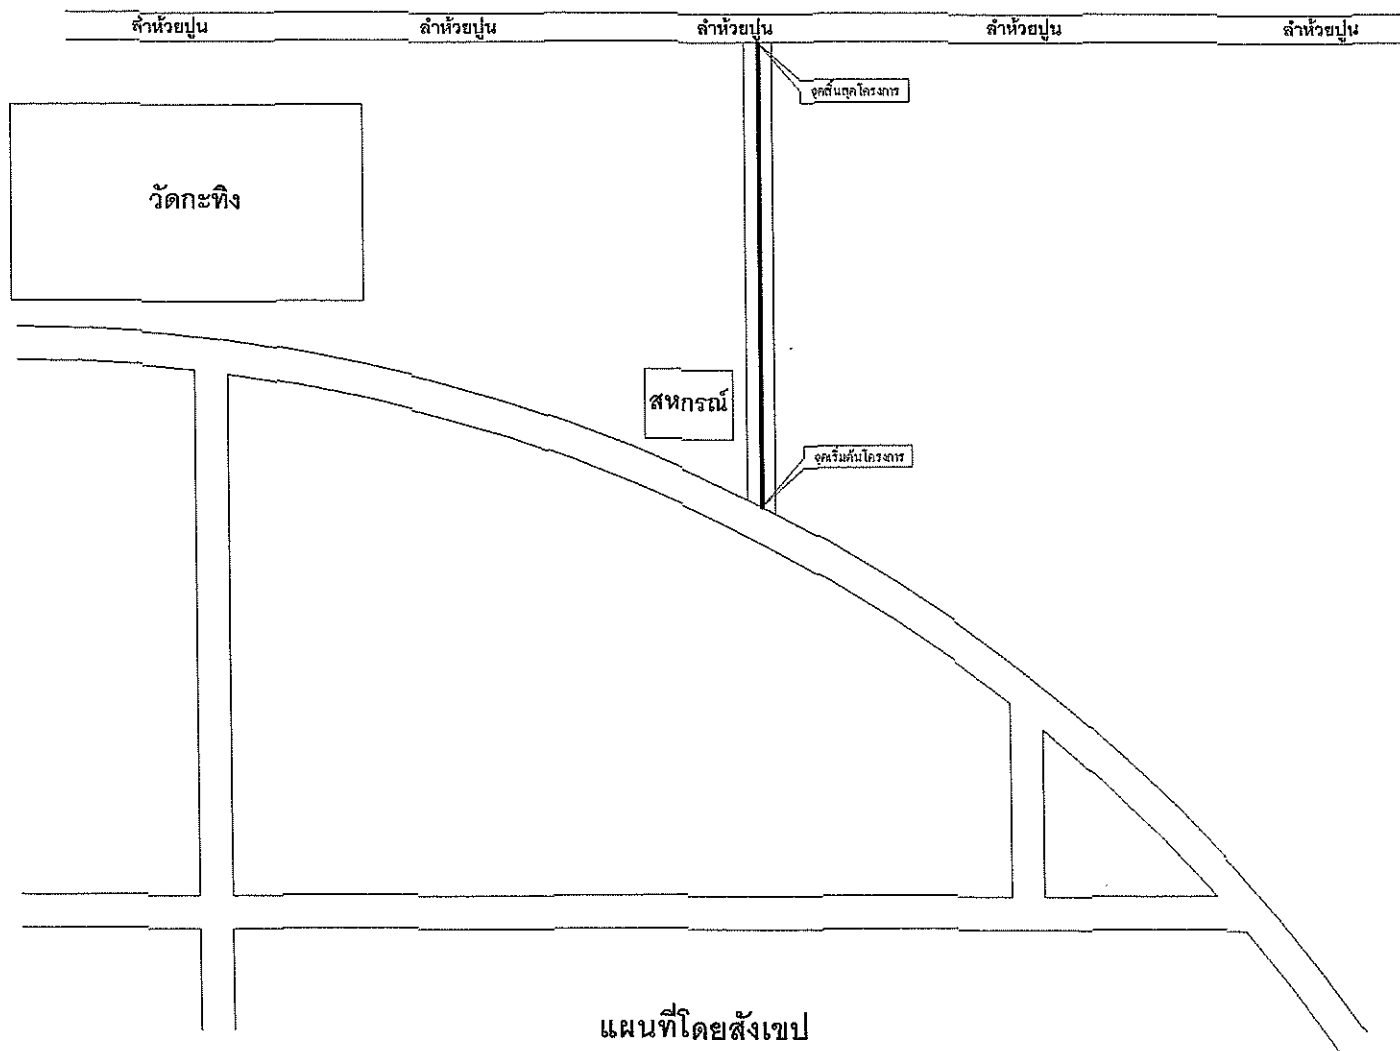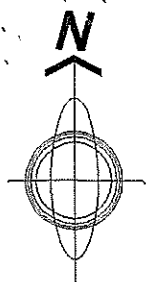

โครงการก่อสร้างถนน ค.ส.ล. พร้อมรางระบายน้ำ ค.ส.ล. ถนนภายในหมู่บ้าน
สายทางจากสหกรณ์หมู่บ้าน ถึงลำห้วยปูน

ปริมาณงาน - รางระบายน้ำ ค.ส.ล. ลึก 1.00 เมตร กว้าง 1.00 เมตร ยาว 127.00 เมตร

- ถนน ค.ส.ล. กว้าง 2.00 ม. ยาว 125.00 ม. หน้า 0.15 ม. หรือพื้นที่ ค.ส.ล. ไม่น้อยกว่า 250.00 ตารางเมตร



กองช่าง

เทศบาลตำบลลำปลายมาศ

อำเภอลำปลายมาศ จังหวัดบุรีรัมย์

โครงการก่อสร้าง

แบบก่อสร้างถนน ค.ส.ล. พร้อมรางระบายน้ำ ค.ส.ล. ถนนภายในหมู่บ้าน
สายทางจากสหกรณ์หมู่บ้าน ถึงลำห้วยปูน

แบบแสดง

แผนที่โดยสังเขป

สถานที่ก่อสร้าง

อำเภอลำปลายมาศ จังหวัดบุรีรัมย์

สำรวจ, เขียนแบบ

(นายภคพงศ์ ชัยวงศ์)


วิศวกร

(นายบุญรินทร์ นิลศรีรัมย์)

วิศวกรโยธา ๕๔.๗๐๕

ตรวจแบบ

(นายกิตติภัส เสาร์)

ผู้อำนวยการกองช่าง

เห็นชอบ

(นายบรรจง ศรีบุญทัน)

ปลัดเทศบาล

อนุมัติ

(นายเรวัตร รุ่งเช้า)

นายกเทศมนตรี

ถ้าใช้คำนี้เพื่อขออนุญาตให้ดำเนินการก่อสร้าง
ให้ไปขอรับใบอนุญาตก่อสร้างที่สำนักงานโยธาธิการและผังเมือง

วันที่ 07/05/๕๒

แบบเลขที่ 24 / ๒๕๖3


แผ่นที่ / จำนวนแผ่น

1 / 6


แบบถนบกอนกริตเสริมเหล็ก




แปลนถนน คสล.

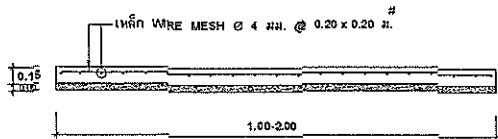

ขยายการเสริมเหล็ก

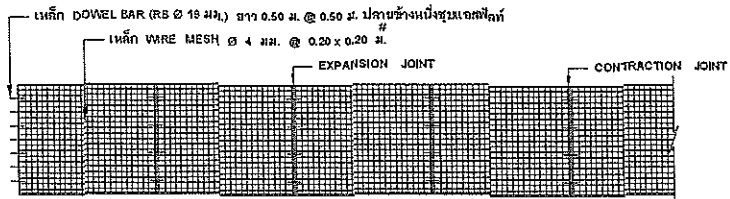

แผนการวางตะแกรงเหล็ก


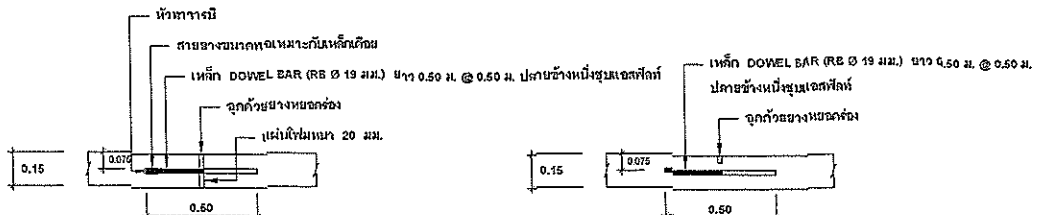


EXPANSION JOINT not to scale

ทุกระยะไม่เกิน 100.00 เมตร

CONTRACTION JOINT not to scale


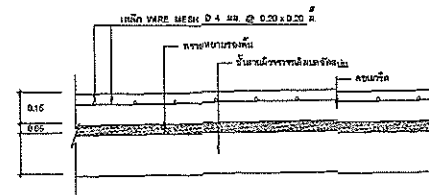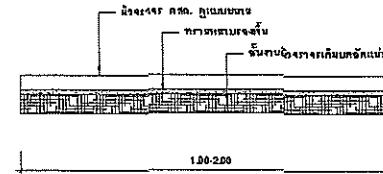

รายการก่อสร้างถนนคอนกรีตเสริมเหล็ก

- [illegible]

ตารางที่ 1. แดงขนาดของ wired mesh ที่ใช้แทน bar mesh

bar mesh ($f_s = 1200 \text{ lnc}$) (ប្រើក្រណាត់ ២៤)		wired mesh ($f_s = 2750 \text{ lnc}$) (ប្រើក្រណាត់បារ ៧៥ ក្រឡ)	
dia / spacing	steel area ($\text{cm}^2/\text{sq. m}$)	dia / spacing	steel area ($\text{cm}^2/\text{sq. m}$)
Ø 6 mm. @ 20 mm.	0.710	Ø 4 mm. @ 20 mm.	0.419
Ø 9 mm. @ 20 mm.	1.12	Ø 6 mm. @ 20 mm.	0.940


1. งานก่อสร้างขี้นถาวรบน ค.ส.ล. หน้า 0.15 เมตร กว้าง 2.00 เมตร ยาวรวม 125.00 เมตร
2. พื้นซี ค.ส.ล. ไม่น้อยกว่า 250.00 ตารางเมตร
3. ระดับผิวจราจร อยู่ควบคุมงานเป็นผู้นำทำหน้าผิวที่ ๗ สถานที่ก่อสร้าง



กองช่าง

เทศบาลตำบลลำปลายมาศ

อำเภอท่าปายมาต จังหวัดบุรีรัมย์

โครงการก่อสร้าง



แบบขยายงานวิศวกรรมโครงสร้าง ถนน ค.ส.ก.

สถานที่ก่อสร้าง


สำรวจ, เขียนแบบ

(นายภกพงศ์ ชัยวงศ์)







เพิ่มขอบ

(นายบรรจง ศรีหาบุญห่ม)

ปลัดเทศบาล



(นายเรวัตร รุ่งเช้า)




วันที่	07/03/62	แผ่นที่ / จำนวนแผ่น
--------	----------	---------------------

212

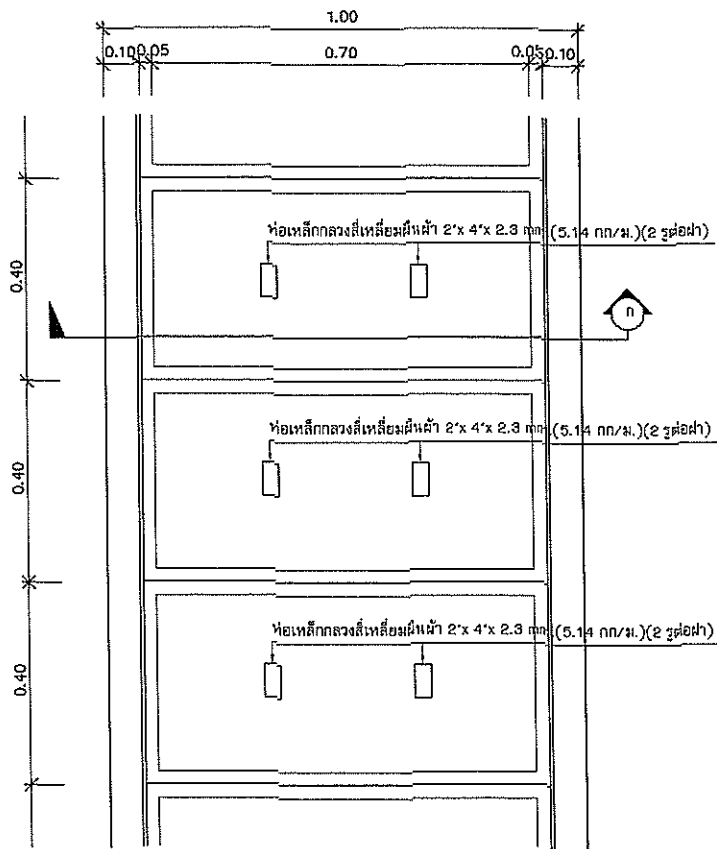

แปลนบ่อพักท่อระบายน้ำ ค.ส.ล.
SCALE 1 : 20

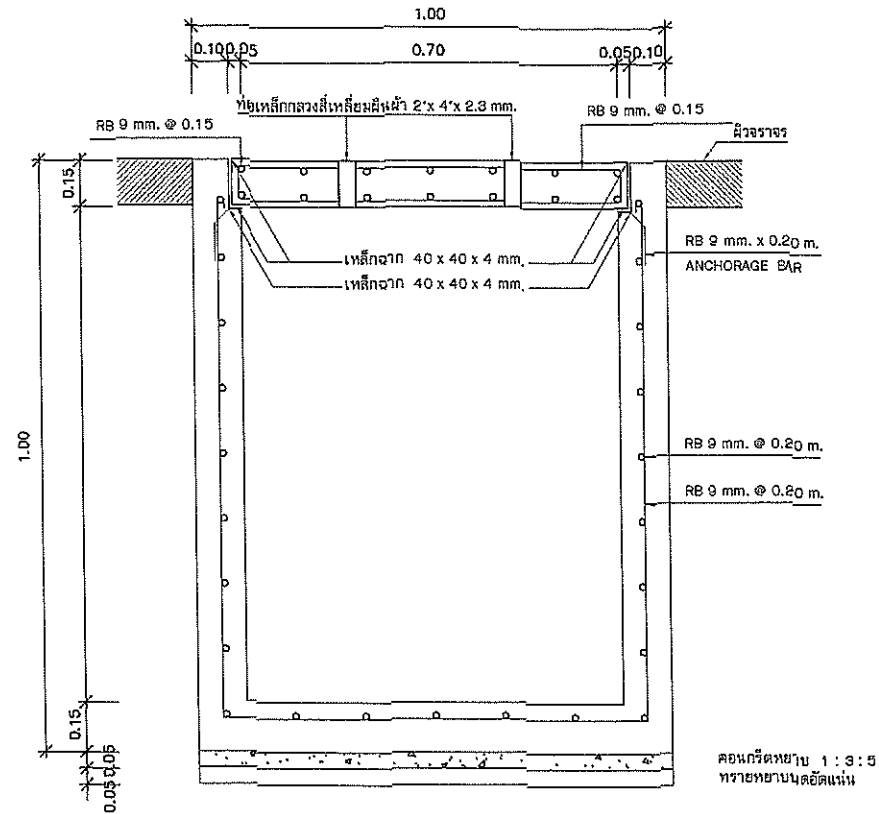

รูปตัด
SCALE 1 : 20



กองช่าง

เทศบาลตำบลปายมาศ
อำเภอปายมาศ จังหวัดบุรีรัมย์

โครงการก่อสร้าง


แบบแปลน

แบบขยายร่างระนาบหน้า ค.ส.ล.

สถานที่ก่อสร้าง

อำเภอปายมาศ จังหวัดบุรีรัมย์

สำรวจ, เขียนแบบ











นายกเทศมนตรี

ไม่ได้ใช้คำทวงถามคืนค่าเงินค่าจ้าง ค่าบริการจากแบบ
AutoCad Program Parameters File OneStepOrder

วันที่	07/05/62	แผ่นที่ / จำนวนแผ่น
แบบเลขที่	24 / 2563	

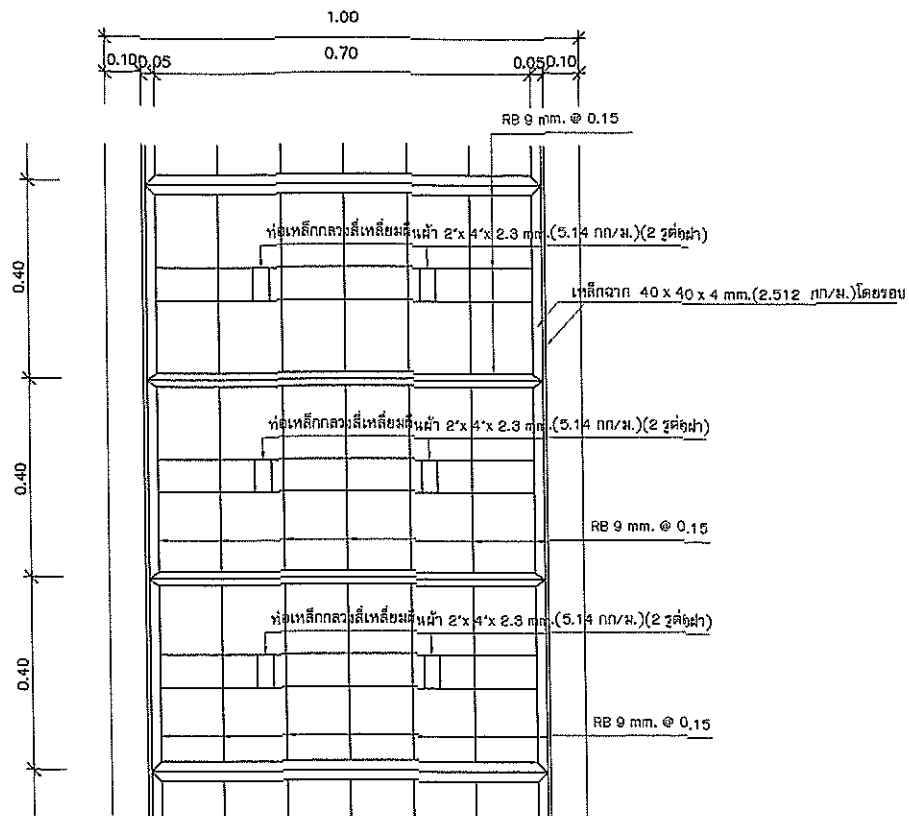

แปลนผังวางระบายนํ้า ค.ส.ส.
SCALE 1 : 20



กองช่าง

เทศบาลตำบลลำปลายมาศ
อำเภอคำปายมาศ จังหวัดบุรีรัมย์

โครงการก่อสร้าง




สถานที่ก่อสร้าง

อำเภอคำปายมาศ จังหวัดบุรีรัมย์

สำรวจ, เขียนแบบ










นายกเทศมนตรี

ป.ให้ใช้ค่าก่อสร้างนี้คำนวณให้ท่าน ท่านได้จากแบบ
p.AutoCad Program Parameters File On500pDelg

วันที่	07/03/62	แผ่นที่ / จำนวนแผ่น
แบบเลขที่	24 / 2563	4 / 6

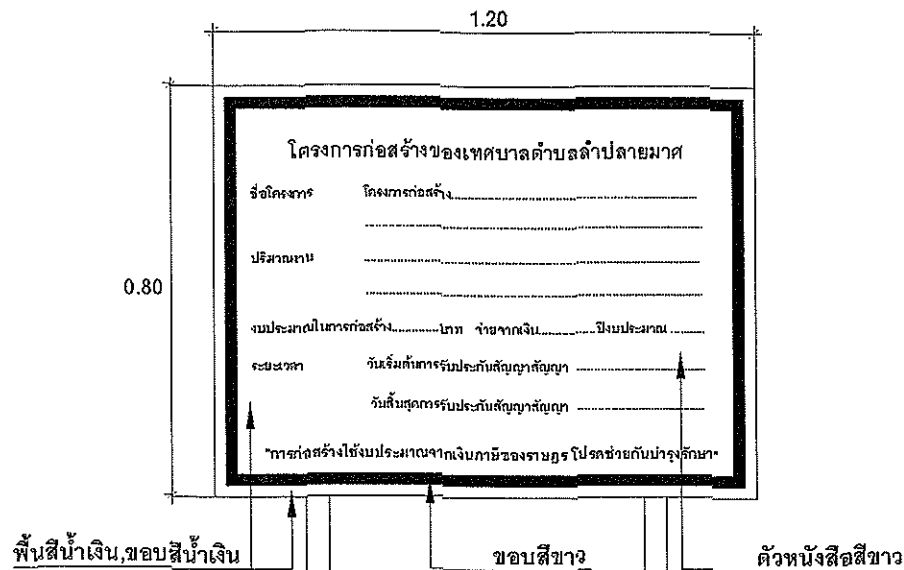

พื้นที่น้ำเงิน, ขอบสีน้ำเงิน


ขอบสีขาว

ตัวหนังสือสีขาว

รายการ

- แผ่นป้ายเหล็กขนาด 0.80 x 1.20 ม. โครงป้ายเหล็ก 1" x 1"
- เสาคอนกรีตกลม ขนาด $\varnothing$ 2 นิ้ว ทาสี
- ตัวหนังสือสีขาว ตามความเหมาะสมของขนาดป้าย
- พื้นสีน้ำเงิน
- ขอบนอกสีน้ำเงิน กว้าง 1 นิ้ว
- ขอบกลางสีขาว กว้าง 1 นิ้ว

แบบป้ายโครงการหลังดำเนินการก่อสร้าง

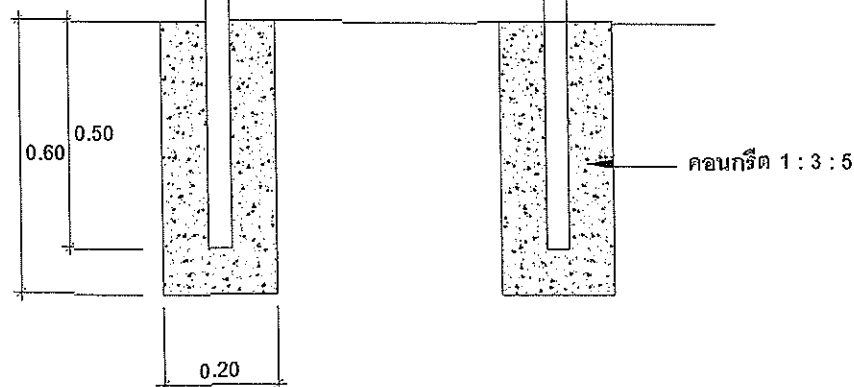

กองช่าง

เทศบาลตำบลปายลายมาศ

อำเภอลำปายมาศ จังหวัดบุรีรัมย์

โครงการก่อสร้าง


แบบแสดง

ป้ายโครงการหลังดำเนินการก่อสร้าง

สถานที่ก่อสร้าง
















นายกเทศมนตรี

A. ให้ใช้ค่าก่อสร้างที่คำนวณไว้เท่านั้น ถ้าหากจากแบบ
p.AutoCad Program Parameters File OneStepDesh

วันที่	07/08/62	แผ่นที่ / จำนวนแผ่น
แบบเลขที่	24 / 2563	6 / 6

ฝ่ายประมาณราคา งานวิศวกรรมกองช่าง

สำนักงานเทศบาลตำบลลำปลายมาศ

ประเภท โครงการก่อสร้างถนน ค.ส.ล. พร้อมรางระบายน้ำ ค.ส.ล. ถนนภายในหมู่บ้าน

รางระบายน้ำ ค.ส.ล. กว้าง 1.00 เมตร ลึก 1.00 เมตร ยาว 127.00 เมตร และถนน ค.ส.ล. กว้าง 2.00 ม. ยาว 125 ม. หน้า 0.15 ม.

เจ้าของงาน เทศบาลตำบลลำปลายมาศ อ.ลำปลายมาศ จ.บุรีรัมย์

สถานที่ก่อสร้าง สายทางจากสหกรณ์หมู่บ้าน ถึงลำห้วยปูน บ.กะทิง ม.1 ต. หินโคน อ.ลำปลายมาศ จ.บุรีรัมย์

สรุปราคากลางตามแบบ ปร.4,ปร.5

เลขที่แบบ 24 / 2563

ประมาณราคาเมื่อวันที่ 11 เดือน มีนาคม พ.ศ. 2563

จำนวน 3 แผ่น

ลำดับ ที่	รายการ	ค่าวัสดุและค่าแรงงาน รวมเป็นเงิน (บาท)	FACTOR F	ค่าก่อสร้างทั้งหมด รวมเป็นเงิน (บาท)	หมายเหตุ
1	ประเภทงานอาคาร				ตาราง Factor f
2	<u>ประเภทงานทาง</u>	480,845.26	1.3624	655,103.59	กรมบัญชีกลาง
3	ประเภทงานสะพานและท่อเชื่อม				เลขที่ กค 0405.3/ว83
	เงื่อนไข				
	เงินล่วงหน้าจ่าย 0%				วัสดุตามราคาพาณิชย์
	เงินประกันผลงานหัก 0%				จังหวัดบุรีรัมย์
	ดอกเบี้ยเงินกู้ 6%				เดือน มีนาคม 2563
	ภาษีมูลค่าเพิ่ม 7%				
สรุป	รวมค่าก่อสร้างเป็นเงินทั้งสิ้น			655,103.59	ราคาน้ำมันดีเซล
	คิดเพียง (หกแสนห้าหมื่นห้าพันบาทถ้วน)			655,000.00	25.31 บาท
	ความยาว			127.00	ม.
	เฉลี่ยราคาประมาณ			5,157.48	บาท / ม.

ลงชื่อ

(นายภคพงศ์ ชัยวงศ์)

นายช่างโยธาชำนาญงาน

ประมาณราคา

ลงชื่อ

(นายกิตติภาส เสาโร)

ผู้อำนวยการกองช่าง

ตรวจ

ลงชื่อ

(นายบรรจง ศรีหาบุญทอน)

ปลัดเทศบาล

เห็นชอบ

ลงชื่อ

(นายเรวัตร รุ่งเช้า)

นายกเทศมนตรีตำบลลำปลายมาศ

อนุมัติ

คณะกรรมการราคากลางได้ตรวจสอบเห็นชอบให้ประมาณราคานี้เป็นราคากลาง

ลงชื่อ

(นายราชนทร์ วิชาศรี)

วิศวกรโยธาปฏิบัติการ

กรรมการ

ลงชื่อ

(นายภคพงศ์ ชัยวงศ์)

นายช่างโยธาชำนาญงาน

กรรมการ

ลงชื่อ

(นายกิตติภาส เสาโร)

ผู้อำนวยการกองช่าง

ประธานกรรมการ

บัญชีแสดงรายการค่าวัสดุก่อสร้าง และค่าแรงงาน โครงการก่อสร้างถนน ค.ส.ล. พร้อมวางระบายน้ำ ค.ส.ล. ถนนภายในหมู่บ้าน

สถานที่ก่อสร้าง สายทางจากสหกรณ์หมู่บ้าน ถึงลำห้วยปูน บ.กะทิง ม.1 ต.หินโคน อ.ลำปลายมาศ จ.บุรีรัมย์

รายการเลขที่ ตามประกาศสอบราคาเลขที่ /

ฝ่ายประมาณราคา งานวิศวกรรม

กอง ช่าง

เทศบาลตำบลลำปลายมาศ

ประมาณราคาโดย นายภคพงศ์ ชัยวงศ์ นายช่างโยธาชำนาญงาน เมื่อวันที่ 11 เดือน มีนาคม พ.ศ. 2563

ลำดับ ที่	รายการ	จำนวน	หน่วย	ราคาวัสดุสิ่งของ		ค่าแรงงาน		รวมราคาวัสดุ และค่าแรงงาน	หมายเหตุ
				ราคา/หน่วย	จำนวนเงิน	ราคา/หน่วย	จำนวนเงิน		
	หมวดงานดิน								
1	งานรื้อวางระบายน้ำ คส.ล. เดิม	-	ม.	-	-	35	-	-	
2	ค่าตัดคอนกรีต	-	ม.	-	-	8	-	-	
3	งานรื้อผิวจราจร ค.ส.ล. (รื้อขนไป)	-	ม ²	-	-	40	-	-	
4	งานขุดดินพร้อมปรับแต่ง	140.00	ม ³	-	-	99	13,860.00	13,860.00	
5	ทรายรองพื้น (ใช้แรงงานคน)	6.35	ม ³	330.76	2,100.33	-	-	2,100.33	
6	คอนกรีตหยาบรองพื้น 1 : 3 : 5	6.35	ม ³	-	-	398	2,527.30	2,527.30	
	6.1 ปูนซีเมนต์ปอร์ตแลนด์ ประเภท 1	33.02	ถุง	114.00	3,764.28	-	-	3,764.28	
	6.2 ทรายหยาบ	3.94	ม ³	330.76	1,302.20	-	-	1,302.20	
	6.3 หินย่อย	6.54	ม ³	555.11	3,630.70	-	-	3,630.70	
	งานวางระบายน้ำ ค.ส.ล.พร้อมฝά	-	บ่อ						
1	เหล็กเสริม	-	ตัน	-	-	4,100	-	-	
	1.1 เหล็ก RB Ø 9 มม.	410.00	เส้น	103.50	42,435.00	-	-	42,435.00	
	1.2 ลวดผูกเหล็ก	36.00	กก.	78.50	2,826.00	-	-	2,826.00	
2	คอนกรีตบ่อพัก 1 : 2 : 4 (พร้อมฝά)	66.00	ม ³	-	-	436	28,776.00	28,776.00	
	2.1 ปูนซีเมนต์ปอร์ตแลนด์	422.40	ถุง	114.00	48,153.60	-	-	48,153.60	
	2.2 ทรายหยาบ	28.38	ม ³	330.76	9,386.97	-	-	9,386.97	
	2.3 หินย่อย	65.34	ม ³	555.11	36,270.89	-	-	36,270.89	
3	ไม้แบบ ขนาด 1" x 8"	10.00	ฟ้	526.64	5,266.40	-	-	5,266.40	
4	ไม้โครงยึดแบบ ขนาด 1 1/2" x 3"	2.00	ฟ้	560.75	1,121.50	-	-	1,121.50	
5	ไม้ค้ำยัน ขนาด 1 1/2" x 3"	2.00	ฟ้	560.75	1,121.50	-	-	1,121.50	
6	ค่าแรงงานค้ำแบบ	215.00	ม ²	-	-	133	28,595.00	28,595.00	
7	ตะปูขนาดต่างๆ	10.00	กก.	30.37	303.70	-	-	303.70	
8	เหล็กฉาก ขนาด 40 x 40 x 4 มม.	296.00	ท่อน	299.00	88,504.00	145	42,920.00	131,424.00	
9	เหล็กกล่อง □ 2"x4"x2.3 มม.	16.00	ท่อน	745.79	11,932.64	308	4,928.00	16,860.64	
10	ลวดเชื่อม	15.00	กิโลกรัม	125.00	1,875.00	-	-	1,875.00	
11	ลิกกันสนิม	2.56	GL	268.00	686.08	-	-	686.08	
12	น้ำมันผสมสี	1.28	GL	112.00	143.36	-	-	143.36	
13	ค่าแรงงานสี	64.00	ม ²	-	-	35	2,240.00	2,240.00	
14	ท่อ ค.ส.ล. มอก.ชั้น 3 Ø 0.40 ม.	-	ท่อน	355.00	-	65	-	-	

บัญชีแสดงรายการค่าวัสดุก่อสร้าง และค่าแรงงาน โครงการก่อสร้างถนน ค.ศ.ถ. พร้อมรายละเอียดน้ำ ค.ศ.ถ. ถนนภายในหมู่บ้าน

สถานที่ก่อสร้าง สายทางจากสหกรณ์หมู่บ้าน ถึงลำห้วยปูน บ.กะทิง ม.1 ต.หินโคน อ.ลำปลายมาศ จ.บุรีรัมย์

รายการเลขที่ ตามประกาศสอบราคาเลขที่ /

ฝ่ายประมาณราคา งานวิศวกรรม

กองช่าง


เทศบาลตำบลลำปลายมาศ

ประมาณราคาโดย นายภคพงศ์ ชัยวงศ์ นายช่างโยธาชำนาญงาน

เมื่อวันที่ 11 เดือน มีนาคม พ.ศ. 2563

ลำดับ ที่	รายการ	จำนวน	หน่วย	ราคาวัสดุถึงของ		ค่าแรงงาน		รวมราคาวัสดุ และค่าแรงงาน	หมายเหตุ
				ราคา/หน่วย	จำนวนเงิน	ราคา/หน่วย	จำนวนเงิน		
	งานขยายผิวจราจร ค.ศ.ถ.	250	ม²						
1	งานทรายรองพื้น (ใช้แรงงานคน)	12.50	ม³	330.76	4,134.50	-	-	4,134.50	
2	ไม้แบบ ขนาด 1" x 6"	9.00	ฟ³	540.19	4,861.71	-	-	4,861.71	
3	ค่าแรงงานตั้งแบบ	250.00	ม.	-	-	5	1,250.00	1,250.00	
4	ตะปูขนาดต่างๆ	7.50	กก.	30.37	227.78	-	-	227.78	
5	เหล็กตะแกรง WIRE MESH Ø 4 มม.	250.00	ม²	25.00	6,250.00	5	1,250.00	7,500.00	
6	งานเหล็กเสริม	0.07	ตัน	-	-	2,900	201.12	201.12	
7	เหล็ก DB Ø 19 มม. (DOWEL)	5.00	เส้น	402.90	2,014.50	-	-	2,014.50	
8	คอนกรีต ค.1	37.50	ม³	-	-	306	11,475.00	11,475.00	
	8.1 ปูนซีเมนต์ปอร์ตแลนด์	252.00	ถุง	114.00	28,728.00	-	-	28,728.00	
	8.2 ทรายหยาบ	22.50	ม³	330.76	7,442.10	-	-	7,442.10	
	8.3 หินย่อย	40.88	ม³	555.11	22,690.12	-	-	22,690.12	
9	ค่าแรงงานปูคอนกรีต	250.00	ม²	-	-	9	2,250.00	2,250.00	
10	วัสดุหอดขยายแนว + แรงงาน	100.00	ม.	-	-	14	1,400.00	1,400.00	
11	วัสดุปูนคอนกรีต + แรงงาน	250.00	ม²	-	-	8	2,000.00	2,000.00	
	รวมเป็นเงิน				337,172.85		143,672.42	480,845.26	

ลงชื่อ

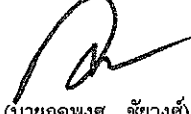
(นายภคพงศ์ ชัยวงศ์)

ประมาณราคา

นายช่างโยธาชำนาญงาน



ประกาศเทศบาลตำบลปายมาศ

เรื่อง การเปิดเผยราคากลางและการคำนวณราคากลาง

ตามที่เทศบาลตำบลปายมาศ อำเภอปายมาศ จังหวัดบุรีรัมย์ ได้แต่งตั้งคณะกรรมการกำหนดราคากลาง โครงการก่อสร้างถนน ค.ส.ล. พร้อมรางระบายน้ำ ค.ส.ล. ถนนภายในหมู่บ้าน สายทางจากสหกรณ์หมู่บ้าน ถึงลำห้วยปูน (รายละเอียดตามแบบแปลนที่เทศบาลตำบลปายมาศ กำหนด) สถานที่ดำเนินการ บ้านกะทิง หมู่ที่ ๑ ตำบลหินโคน อำเภอปายมาศ จังหวัดบุรีรัมย์ ดังนี้

งบประมาณที่ได้ประมาณตั้งไว้ ๖๕๐,๐๐๐ บาท (หกแสนห้าหมื่นบาทถ้วน)
ราคากลางในการจัดจ้าง ๖๕๕,๐๐๐ บาท (หกแสนห้าหมื่นห้าพันบาทถ้วน)

พระราชบัญญัติประกอบรัฐธรรมนูญว่าด้วยการป้องกันและการปราบปรามการทุจริต พ.ศ. ๒๕๔๒ รัฐสภาได้ตราพระราชบัญญัติประกอบรัฐธรรมนูญว่าด้วยการป้องกันและการปราบปรามการทุจริต (ฉบับที่ ๒) พ.ศ. ๒๕๕๔ โดยมาตรา ๑๐๓/๗ วรรคหนึ่งได้กำหนดให้หน่วยงานของรัฐดำเนินการจัดหาข้อมูลรายละเอียดค่าใช้จ่ายเกี่ยวกับการจัดซื้อจัดจ้างโดยเฉพาะราคากลางและการกำหนดราคากลางไว้ในระบบข้อมูลทางอิเล็กทรอนิกส์เพื่อให้ประชาชนสามารถเข้าตรวจสอบได้ และมาตรา ๑๐๓/๘ ได้กำหนดให้คณะกรรมการ ป.ป.ช. มีหน้าที่รายงานต่อคณะรัฐมนตรีเพื่อสั่งการให้หน่วยงานของรัฐจัดทำข้อมูลเกี่ยวกับการจัดซื้อจัดจ้าง ตามมาตรา ๑๐๓/๗ วรรคหนึ่ง ทั้งนี้ คณะกรรมการ ป.ป.ช. ได้เสนอแนวทางการเปิดเผยราคากลางและการคำนวณราคากลางต่อรัฐมนตรี เพื่อสั่งการให้หน่วยงานของรัฐปฏิบัติตามมาตรา ๑๐๓/๘ วรรคหนึ่ง แห่งพระราชบัญญัติประกอบรัฐธรรมนูญดังกล่าวในการจัดซื้อจัดจ้าง ๗ ประเภท

เพื่อให้การจัดซื้อจัดจ้างเป็นไปด้วยความโปร่งใสตรวจสอบได้ และเป็นไปตามพระราชบัญญัติประกอบรัฐธรรมนูญว่าด้วยการป้องกันและการปราบปรามการทุจริต พ.ศ. ๒๕๔๒ เทศบาลตำบลปายมาศ จึงขอประกาศราคากลางโครงการจัดจ้าง รายละเอียดตามเอกสารแนบ

จึงประกาศให้ทราบทั่วกัน

ประกาศ ณ วันที่ ๑๑ เดือน มีนาคม พ.ศ. ๒๕๖๓


(นายเรวัตร รุ่งเช้า)

นายกเทศมนตรีตำบลปายมาศ