



ประกาศองค์การบริหารส่วนตำบลพานทองหนองกะขะ

เรื่อง ประกวดราคาจ้างก่อสร้างโครงการปรับปรุงผิวจราจรแอสฟัลต์ติกคอนกรีต (Overlay) ถนนสายหนองกะขะ
ล่าง ซอย ๑๑ หมู่ที่ ๓ ตำบลหนองกะขะ ด้วยวิธีประกวดราคาอิเล็กทรอนิกส์ (e-bidding)

องค์การบริหารส่วนตำบลพานทองหนองกะขะ มีความประสงค์จะประกวดราคาจ้างก่อสร้างโครงการปรับปรุงผิวจราจรแอสฟัลต์ติกคอนกรีต (Overlay) ถนนสายหนองกะขะล่าง ซอย ๑๑ หมู่ที่ ๓ ตำบลหนองกะขะ ด้วยวิธีประกวดราคาอิเล็กทรอนิกส์ (e-bidding) โดยปรับปรุงผิวจราจรแอสฟัลต์ติกคอนกรีต (Overlay) ถนนสายหนองกะขะล่าง ซอย ๑๑ ขนาดกว้าง ๔ เมตร ยาว ๓๙๕ เมตร หน้า ๐.๐๕ เมตร หรือคิดเป็นพื้นที่ดำเนินการไม่น้อยกว่า ๑,๕๘๐ ตารางเมตร รายละเอียดตามแบบแปลนขององค์การบริหารส่วนตำบลพานทองหนองกะขะ ราคากลางของงานจ้างก่อสร้าง ในการประกวดราคารั้งนี้ เป็นเงินทั้งสิ้น ๙๓๒,๗๔๒.๕๒ บาท (เก้าแสนสามหมื่นสองพันเจ็ดร้อยสี่สิบสองบาทห้าสิบบสองสตางค์) ตามรายการ ดังนี้

โครงการปรับปรุงผิวจราจรแอสฟัลต์ติกคอนกรีต (Overlay)	จำนวน	๑	เส้น
ถนนสายหนองกะขะล่าง ซอย ๑๑			
หมู่ที่ ๓ ตำบลหนองกะขะ			

ผู้ยื่นข้อเสนอจะต้องมีคุณสมบัติ ดังต่อไปนี้

๑. มีความสามารถตามกฎหมาย
๒. ไม่เป็นบุคคลล้มละลาย
๓. ไม่อยู่ระหว่างเลิกกิจการ
๔. ไม่เป็นบุคคลซึ่งอยู่ระหว่างถูกระงับการยื่นข้อเสนอหรือทำสัญญากับหน่วยงานของรัฐไว้ชั่วคราว เนื่องจากเป็นผู้ที่ไม่ผ่านเกณฑ์การประเมินผลการปฏิบัติงานของผู้ประกอบการตามระเบียบ ที่รัฐมนตรีว่าการกระทรวงการคลังกำหนดตามที่ประกาศเผยแพร่ในระบบเครือข่ายสารสนเทศของกรมบัญชีกลาง
๕. ไม่เป็นบุคคลซึ่งถูกระงับชื่อไว้ในบัญชีรายชื่อผู้ทำงานและได้แจ้งเวียนชื่อให้เป็นผู้ทำงาน ของหน่วยงานของรัฐในระบบเครือข่ายสารสนเทศของกรมบัญชีกลาง ซึ่งรวมถึงนิติบุคคลที่ผู้ทำงานเป็นหุ้นส่วนผู้จัดการ กรรมการผู้จัดการ ผู้บริหาร ผู้มีอำนาจในการดำเนินงานในกิจการของนิติบุคคลนั้นด้วย
๖. มีคุณสมบัติและไม่มีลักษณะต้องห้ามตามที่คณะกรรมการนโยบายการจัดซื้อจัดจ้างและ การบริหารพัสดุภาครัฐกำหนดในราชกิจจานุเบกษา

๗. เป็นนิติบุคคลผู้มีอาชีพรับจ้างงานที่ประกวดราคาอิเล็กทรอนิกส์ดังกล่าว

๘. ไม่เป็นผู้มีผลประโยชน์ร่วมกันกับผู้ยื่นข้อเสนอรายอื่นที่เข้ายื่นข้อเสนอให้แก่องค์การบริหารส่วนตำบลพานทองหนองกະจะ ณ วันประกาศประกวดราคาอิเล็กทรอนิกส์ หรือไม่เป็นผู้กระทำการอันเป็นการขัดขวางการแข่งขันราคาอย่างเป็นธรรม ในการประกวดราคาอิเล็กทรอนิกส์ครั้งนี้

๙. ไม่เป็นผู้ได้รับเอกสิทธิ์หรือความคุ้มกัน ซึ่งอาจปฏิเสธไม่ยอมขึ้นศาลไทย เว้นแต่รัฐบาลของผู้ยื่นข้อเสนอได้มีคำสั่งสละเอกสิทธิ์และความคุ้มกันเช่นนั้น

๑๐. ผู้ยื่นข้อเสนอต้องมีผลงานก่อสร้างประเภทเดียวกันกับผลงานที่ประกวดราคาจ้างก่อสร้างในวงเงินไม่น้อยกว่า ๕๐๐,๐๐๐.๐๐ บาท (ห้าแสนบาทถ้วน) และเป็นผลงานที่เป็นคู่สัญญาโดยตรงกับหน่วยงานของรัฐหรือหน่วยงานเอกชนที่ องค์การบริหารส่วนตำบลพานทองหนองกະจะ เชื่อถือ

๑๑. ผู้ยื่นข้อเสนอที่ยื่นข้อเสนอในรูปแบบของ "กิจการร่วมค้า" ต้องมีคุณสมบัติดังนี้

กรณีที่ข้อตกลงระหว่างผู้เข้าร่วมค้ากำหนดให้ผู้เข้าร่วมค้ารายใดรายหนึ่งเป็นผู้เข้าร่วมค้าหลัก ข้อตกลงระหว่างผู้เข้าร่วมค้าจะต้องมีการกำหนดสัดส่วนหน้าที่และความรับผิดชอบในปริมาณงาน สิ่งของ หรือมูลค่าตามสัญญาของผู้เข้าร่วมค้าหลักมากกว่าผู้เข้าร่วมค้ารายอื่นทุกราย

กรณีที่ข้อตกลงระหว่างผู้เข้าร่วมค้ากำหนดให้ผู้เข้าร่วมค้ารายใดรายหนึ่งเป็นผู้เข้าร่วมค้าหลัก กิจการร่วมค้านั้นต้องใช้ผลงานของผู้เข้าร่วมค้าหลักรายเดียวเป็นผลงานของกิจการร่วมค้าที่ยื่นข้อเสนอ

สำหรับข้อตกลงระหว่างผู้เข้าร่วมค้าที่ไม่ได้กำหนดให้ผู้เข้าร่วมค้ารายใดเป็นผู้เข้าร่วมค้าหลัก ผู้เข้าร่วมค้าทุกรายจะต้องมีคุณสมบัติครบถ้วนตามเงื่อนไขที่กำหนดไว้ในเอกสารเชิญชวน หรือหนังสือเชิญชวน

กรณีที่ข้อตกลงระหว่างผู้เข้าร่วมค้ากำหนดให้มีการมอบหมายผู้เข้าร่วมค้ารายใดรายหนึ่งเป็นผู้ยื่นข้อเสนอ ในนามกิจการร่วมค้า การยื่นข้อเสนอดังกล่าวต้องมีหนังสือมอบอำนาจ

สำหรับข้อตกลงระหว่างผู้เข้าร่วมค้าที่ไม่ได้กำหนดให้ผู้เข้าร่วมค้ารายใดเป็นผู้ยื่นข้อเสนอผู้เข้าร่วมค้าทุกรายจะต้องลงลายมือชื่อในหนังสือมอบอำนาจให้ผู้เข้าร่วมค้ารายใดรายหนึ่งเป็นผู้ยื่นข้อเสนอในนามกิจการร่วมค้า

๑๒. ผู้ยื่นข้อเสนอต้องลงทะเบียนที่มีข้อมูลถูกต้องครบถ้วนในระบบจัดซื้อจัดจ้างภาครัฐด้วยอิเล็กทรอนิกส์ (Electronic Government Procurement : e-GP) ของกรมบัญชีกลาง

๑๓. ผู้ยื่นข้อเสนอต้องมีมูลค่าสุทธิของกิจการ ดังนี้

(๑) กรณีผู้ยื่นข้อเสนอเป็นนิติบุคคลที่จัดตั้งขึ้นตามกฎหมายไทยซึ่งได้จดทะเบียนเกินกว่า ๑ ปี ต้องมีมูลค่าสุทธิของกิจการ จากผลต่างระหว่างสินทรัพย์สุทธิหักด้วยหนี้สินสุทธิ ที่ปรากฏในงบแสดงฐานะการเงินที่มีการตรวจรับรองแล้ว ซึ่งจะต้องแสดงค่าเป็นบวก ๑ ปีสุดท้ายก่อนวันยื่นข้อเสนอ

(๒) สำหรับการซื้อจัดจ้างครั้งหนึ่งที่มีวงเงินเกิน ๕๐๐,๐๐๐ บาทขึ้นไป กรณีผู้ยื่นข้อเสนอเป็นบุคคลธรรมดา โดยพิจารณาจากหนังสือรับรองบัญชีเงินฝาก ไม่เกิน ๙๐ วันก่อนวันยื่นข้อเสนอ โดยต้องมีเงินฝากคงเหลือในบัญชีธนาคารเป็นมูลค่า ๑ ใน ๔ ของมูลค่างบประมาณของโครงการหรือรายการที่ยื่นข้อเสนอในแต่ละครั้ง และหากเป็นผู้ชนะการจัดซื้อจัดจ้างหรือเป็นผู้ได้รับการคัดเลือกจะต้องแสดงบัญชีเงินฝากที่มีมูลค่าดังกล่าวอีกครั้งหนึ่งในวันลงนามในสัญญา

(๓) กรณีที่ผู้ยื่นข้อเสนอไม่มีมูลค่าสุทธิของกิจการหรือทุนจดทะเบียน หรือมีแต่ไม่เพียงพอที่จะ

เข้ายื่นข้อเสนอ ผู้ยื่นข้อเสนอสามารถขอวงเงินสินเชื่อ โดยต้องมียกเงินสินเชื่อ ๑ ใน ๔ ของมูลค่างบประมาณของโครงการหรือรายการที่ยื่นข้อเสนอในครั้งนั้น (สินเชื่อที่ธนาคารภายในประเทศ หรือบริษัทเงินทุนหรือบริษัทเงินทุนหลักทรัพย์ที่ได้รับอนุญาตให้ประกอบกิจการเงินทุนเพื่อการพาณิชย์ และประกอบธุรกิจค้าประกันตามประกาศของธนาคารแห่งประเทศไทย ตามรายชื่อบริษัทเงินทุนที่ธนาคารแห่งประเทศไทยแจ้งเวียนให้ทราบ โดยพิจารณาจากยอดเงินรวมของวงเงินสินเชื่อที่สำนักงานใหญ่รับรอง หรือที่สำนักงานสาขารับรอง (กรณีได้รับมอบอำนาจจากสำนักงานใหญ่) ซึ่งออกให้แก่ผู้ยื่นข้อเสนอ นับถึงวันยื่นข้อเสนอไม่เกิน ๙๐ วัน)

(๔) กรณีตาม (๑) - (๓) ยกเว้นสำหรับกรณีดังต่อไปนี้

(๔.๑) กรณีที่ผู้ยื่นข้อเสนอเป็นหน่วยงานของรัฐ

(๔.๒) นิติบุคคลที่จัดตั้งขึ้นตามกฎหมายไทยที่อยู่ระหว่างการฟื้นฟูกิจการตาม

พระราชบัญญัติล้มละลาย (ฉบับที่ ๑๐) พ.ศ. ๒๕๖๑

(๔.๓) งานจ้างก่อสร้าง ที่กรมบัญชีกลางได้ขึ้นทะเบียนผู้ประกอบการงานก่อสร้างแล้ว และงานจ้างก่อสร้างที่หน่วยงานของรัฐได้มีการจัดทำบัญชีผู้ประกอบการงานก่อสร้างที่มีคุณสมบัติเบื้องต้นไว้แล้ว ก่อนวันที่พระราชบัญญัติการจัดซื้อจัดจ้างและการบริหารพัสดุภาครัฐมีผลใช้บังคับ

ผู้ยื่นข้อเสนอต้องยื่นข้อเสนอและเสนอราคาทางระบบจัดซื้อจัดจ้างภาครัฐด้วยอิเล็กทรอนิกส์ในวันที่ ๑๓ พฤศจิกายน ๒๕๖๖ ระหว่างเวลา ๑๓.๐๐ น. ถึง ๑๖.๐๐ น.

ผู้สนใจสามารถรับเอกสารประกวดราคาอิเล็กทรอนิกส์ โดยดาวน์โหลดเอกสารทางระบบจัดซื้อจัดจ้างภาครัฐด้วยอิเล็กทรอนิกส์ หัวข้อ ค้นหาประกาศจัดซื้อจัดจ้างได้ตั้งแต่วันที่ประกาศจนถึงวันเสนอราคา

ผู้ยื่นข้อเสนอสามารถเตรียมเอกสารข้อเสนอได้ตั้งแต่วันที่ประกาศจนถึงวันเสนอราคา

ผู้สนใจสามารถดูรายละเอียดได้ที่เว็บไซต์ www.phanthongnongkakra.go.th

หรือ www.gprocurement.go.th หรือสอบถามทางโทรศัพท์หมายเลข ๐๓๘-๔๕๒๓๐๘-๓๐๙ ต่อ ๓๐๓ ในวันและเวลาราชการ

ผู้สนใจต้องการทราบรายละเอียดเพิ่มเติมเกี่ยวกับสถานที่หรือร่างรายละเอียดขอบเขตของงานทั้งโครงการ โปรดสอบถามมายัง องค์การบริหารส่วนตำบลพานทองหนองกะขะ ผ่านทางอีเมล 75802@phanthongnongkakra.go.th หรือช่องทางตามที่กรมบัญชีกลางกำหนดภายในวันที่ ๘ พฤศจิกายน ๒๕๖๖ โดยองค์การบริหารส่วนตำบลพานทองหนองกะขะจะชี้แจงรายละเอียดดังกล่าวผ่านทางเว็บไซต์ www.phanthongnongkakra.go.th และ www.gprocurement.go.th ในวันที่ ๘ พฤศจิกายน ๒๕๖๖



พ.ศ. ๒๕๖๖ วันที่ ๑ พฤศจิกายน พ.ศ. ๒๕๖๖

(นายบุญยัง ไพรวัลย์)

นายกองค์การบริหารส่วนตำบลพานทองหนองกะขะ



เอกสารประกวดราคาจ้างก่อสร้างด้วยการประกวดราคาอิเล็กทรอนิกส์ (e-bidding)

เลขที่ ๑/๒๕๖๓

ประกวดราคาจ้างก่อสร้างโครงการปรับปรุงผิวจราจรแอสฟัลต์ติกคอนกรีต (Overlay) ถนนสายหนองกะขะล่าง
ซอย ๑๑ หมู่ที่ ๓ ตำบลหนองกะขะ ด้วยวิธีประกวดราคาอิเล็กทรอนิกส์ (e-bidding)

ตามประกาศ องค์การบริหารส่วนตำบลพานทองหนองกะขะ

ลงวันที่ - ๑ พ.ย. ๒๕๖๓

องค์การบริหารส่วนตำบลพานทองหนองกะขะ ซึ่งต่อไปนี้จะเรียกว่า "องค์การบริหารส่วนตำบลพานทอง
หนองกะขะ" มีความประสงค์จะ ประกวดราคาจ้างก่อสร้างโครงการปรับปรุงผิวจราจรแอสฟัลต์ติกคอนกรีต
(Overlay) ถนนสายหนองกะขะล่าง ซอย ๑๑ หมู่ที่ ๓ ตำบลหนองกะขะ ด้วยวิธีประกวดราคาอิเล็กทรอนิกส์ (e-
bidding) โดยปรับปรุงผิวจราจรแอสฟัลต์ติกคอนกรีต (Overlay) ถนนสายหนองกะขะล่าง ซอย ๑๑ ขนาดกว้าง ๔
เมตร ยาว ๓๙๕ เมตร หนา ๐.๐๕ เมตร หรือคิดเป็นพื้นที่ดำเนินการไม่น้อยกว่า ๑,๕๘๐ ตารางเมตร รายละเอียด
ตามแบบแปลนขององค์การบริหารส่วนตำบลพานทองหนองกะขะ ด้วยวิธีประกวดราคาอิเล็กทรอนิกส์ (e-bidding)
โดยมีข้อแนะนำและข้อกำหนดดังต่อไปนี้

๑. เอกสารแนบท้ายเอกสารประกวดราคาอิเล็กทรอนิกส์

๑.๑ ร่างรายละเอียดขอบเขตของงานทั้งโครงการ (Terms of Reference : TOR)

จำนวน ๒๖ แผ่น

๑.๒ แบบใบเสนอราคาที่กำหนดไว้ในระบบจัดซื้อจัดจ้างภาครัฐด้วยอิเล็กทรอนิกส์

จำนวน ๒ แผ่น

๑.๓ แบบสัญญาจ้างก่อสร้าง

จำนวน ๑๔ แผ่น

๑.๔ แบบหนังสือคำประกัน

(๑) หลักประกันสัญญา

จำนวน ๒ แผ่น

๑.๕ สูตรการปรับราคา

จำนวน ๑๔ แผ่น

๑.๖ บทนิยาม

(๑) ผู้ที่มีผลประโยชน์ร่วมกัน

จำนวน ๑ แผ่น

(๒) การขัดขวางการแข่งขันอย่างเป็นธรรม

จำนวน ๑ แผ่น

๑.๗ แบบบัญชีเอกสารที่กำหนดไว้ในระบบจัดซื้อจัดจ้างภาครัฐด้วยอิเล็กทรอนิกส์

(๑) บัญชีเอกสารส่วนที่ ๑

จำนวน ๓ แผ่น

(๒) บัญชีเอกสารส่วนที่ ๒

จำนวน ๑ แผ่น

๑.๘ แผนการใช้พัสดุที่ผลิตภายในประเทศและแผนการใช้เหล็กที่ผลิตภายในประเทศ

จำนวน ๒ แผ่น

๑.๙ แผนการทำงาน

จำนวน ๑ แผ่น

๒. คุณสมบัติของผู้ยื่นข้อเสนอ

๒.๑ มีความสามารถตามกฎหมาย

๒.๒ ไม่เป็นบุคคลล้มละลาย

๒.๓ ไม่อยู่ระหว่างเลิกกิจการ

๒.๔ ไม่เป็นบุคคลซึ่งอยู่ระหว่างถูกระงับการยื่นข้อเสนอหรือทำสัญญากับหน่วยงานของรัฐไว้ชั่วคราว เนื่องจากเป็นผู้ที่ไม่ผ่านเกณฑ์การประเมินผลการปฏิบัติงานของผู้ประกอบการตามระเบียบ ที่รัฐมนตรีว่าการกระทรวงการคลังกำหนดตามที่ประกาศเผยแพร่ในระบบเครือข่ายสารสนเทศของกรมบัญชีกลาง

๒.๕ ไม่เป็นบุคคลซึ่งถูกระงับชื่อไว้ในบัญชีรายชื่อผู้ทำงานและได้แจ้งเวียนชื่อให้เป็นผู้ทำงานของหน่วยงานของรัฐในระบบเครือข่ายสารสนเทศของกรมบัญชีกลาง ซึ่งรวมถึงนิติบุคคลที่ผู้ทำงานเป็นหุ้นส่วนผู้จัดการ กรรมการผู้จัดการ ผู้บริหาร ผู้มีอำนาจในการดำเนินงานในกิจการของนิติบุคคลนั้นด้วย

๒.๖ มีคุณสมบัติและไม่มีลักษณะต้องห้ามตามที่คณะกรรมการนโยบายการจัดซื้อจัดจ้าง และการบริหารพัสดุภาครัฐกำหนดในราชกิจจานุเบกษา

๒.๗ เป็นนิติบุคคลผู้มีอาชีพรับจ้างงานที่ประกวดราคาอิเล็กทรอนิกส์ดังกล่าว

๒.๘ ไม่เป็นผู้มีผลประโยชน์ร่วมกันกับผู้ยื่นข้อเสนอรายอื่นที่เข้ายื่นข้อเสนอให้แก่ องค์การบริหารส่วนตำบลพานทองหนองกະจะ ณ วันประกาศประกวดราคาอิเล็กทรอนิกส์ หรือไม่เป็นผู้กระทำการอันเป็นการขัดขวาง การแข่งขันอย่างเป็นธรรมในการประกวดราคาอิเล็กทรอนิกส์ครั้งนี้

๒.๙ ไม่เป็นผู้ได้รับเอกสิทธิ์หรือความคุ้มกัน ซึ่งอาจปฏิเสธไม่ยอมขึ้นศาลไทย เว้นแต่รัฐบาลของผู้ยื่นข้อเสนอได้มีคำสั่งให้สละเอกสิทธิ์และความคุ้มกันเช่นนั้น

๒.๑๐ ผู้ยื่นข้อเสนอต้องมีผลงานก่อสร้างประเภทเดียวกันกับผลงานที่ประกวดราคาจ้างก่อสร้างในวงเงินไม่น้อยกว่า ๕๐๐,๐๐๐.๐๐ บาท (ห้าแสนบาทถ้วน) และเป็นผลงานที่เป็นคู่สัญญาโดยตรงกับหน่วยงานของรัฐ หรือหน่วยงานเอกชนที่ องค์การบริหารส่วนตำบลพานทองหนองกະจะ เชื่อถือ

๒.๑๑ กิจการร่วมค้าที่ยื่นข้อเสนอในรูปแบบของ "กิจการร่วมค้า" ต้องมีคุณสมบัติดังนี้

กรณีที่ข้อตกลงระหว่างผู้เข้าร่วมค้ากำหนดให้ผู้เข้าร่วมค้ารายใดรายหนึ่งเป็นผู้เข้าร่วมค้าหลัก ข้อตกลงระหว่างผู้เข้าร่วมค้าจะต้องมีการกำหนดสัดส่วนหน้าที่และความรับผิดชอบในปริมาณงาน สิ่งของหรือมูลค่าตามสัญญาของผู้เข้าร่วมค้าหลักมากกว่าผู้เข้าร่วมค้ารายอื่นทุกราย

กรณีที่ข้อตกลงระหว่างผู้เข้าร่วมค้ากำหนดให้ผู้เข้าร่วมค้ารายใดรายหนึ่งเป็นผู้เข้าร่วมค้าหลัก กิจการร่วมค่านั้นต้องใช้ผลงานของผู้เข้าร่วมค้าหลักรายเดียวเป็นผลงานของกิจการร่วมค้าที่ยื่นข้อเสนอ

สำหรับข้อตกลงระหว่างผู้เข้าร่วมค้าที่ไม่ได้กำหนดให้ผู้เข้าร่วมค้ารายใดเป็นผู้เข้าร่วมค้าหลัก ผู้เข้าร่วมค้าทุกรายจะต้องมีคุณสมบัติครบถ้วนตามเงื่อนไขที่กำหนดไว้ในเอกสารเชิญชวน หรือหนังสือเชิญชวน

กรณีที่ข้อตกลงระหว่างผู้เข้าร่วมค้ากำหนดให้มีการมอบหมายผู้เข้าร่วมค้ารายใดรายหนึ่ง

เป็นผู้ยื่นข้อเสนอ ในนามกิจการร่วมค้า การยื่นข้อเสนอดังกล่าวไม่ต้องมีหนังสือมอบอำนาจ

สำหรับข้อตกลงระหว่างผู้เข้าร่วมค้าที่ไม่ได้กำหนดให้ผู้เข้าร่วมค้ารายใดเป็นผู้ยื่นข้อเสนอ ผู้เข้าร่วมค้าทุกรายจะต้องลงลายมือชื่อในหนังสือมอบอำนาจให้ผู้เข้าร่วมค้ารายหนึ่งเป็นผู้ยื่นข้อเสนอ ในนามกิจการร่วมค้า

๒.๑๒ ผู้ยื่นข้อเสนอต้องลงทะเบียนที่มีข้อมูลถูกต้องครบถ้วนในระบบจัดซื้อจัดจ้างภาครัฐด้วยอิเล็กทรอนิกส์ (Electronic Government Procurement : e-GP) ของกรมบัญชีกลาง

๒.๑๓ ผู้ยื่นข้อเสนอต้องมีมูลค่าสุทธิของกิจการ ดังนี้

(๑) กรณีผู้ยื่นข้อเสนอเป็นนิติบุคคลที่จัดตั้งขึ้นตามกฎหมายไทยซึ่งได้จดทะเบียนเกินกว่า ๑ ปี ต้องมีมูลค่าสุทธิของกิจการ จากผลต่างระหว่างสินทรัพย์สุทธิหักด้วยหนี้สินสุทธิ ที่ปรากฏในงบแสดงฐานะการเงินที่มีการตรวจรับรองแล้ว ซึ่งจะต้องแสดงค่าเป็นบวก ๑ ปีสุดท้ายก่อนวันยื่นข้อเสนอ

(๒) สำหรับการจัดซื้อจัดจ้างครั้งหนึ่งที่มีวงเงินเกิน ๕๐๐,๐๐๐ บาทขึ้นไป กรณีผู้ยื่นข้อเสนอเป็นบุคคลธรรมดา โดยพิจารณาจากหนังสือรับรองบัญชีเงินฝาก ไม่เกิน ๙๐ วันก่อนวันยื่นข้อเสนอ โดยต้องมีเงินฝากคงเหลือในบัญชีธนาคารเป็นมูลค่า ๑ ใน ๔ ของมูลค่างบประมาณของโครงการหรือรายการที่ยื่นข้อเสนอในแต่ละครั้ง และหากเป็นผู้ชนะการจัดซื้อจัดจ้างหรือเป็นผู้ได้รับการคัดเลือกจะต้องแสดงบัญชีเงินฝากที่มีมูลค่าดังกล่าวอีกครั้งหนึ่งในวันลงนามในสัญญา

(๓) กรณีที่ผู้ยื่นข้อเสนอไม่มีมูลค่าสุทธิของกิจการหรือทุนจดทะเบียน หรือมีแต่ไม่เพียงพอที่จะ เข้ายื่นข้อเสนอ ผู้ยื่นข้อเสนอสามารถขอวงเงินสินเชื่อ โดยต้องมีวงเงินสินเชื่อ ๑ ใน ๔ ของมูลค่างบประมาณของโครงการหรือรายการที่ยื่นข้อเสนอในครั้งนั้น (สินเชื่อที่ธนาคารภายในประเทศ หรือบริษัทเงินทุนหรือบริษัทเงินทุนหลักทรัพย์ที่ได้รับอนุญาตให้ประกอบกิจการเงินทุนเพื่อการพาณิชย์ และประกอบธุรกิจค้าประกันตามประกาศของธนาคารแห่งประเทศไทย ตามรายชื่อบริษัทเงินทุนที่ธนาคารแห่งประเทศไทยแจ้งเวียนให้ทราบ โดยพิจารณาจากยอดเงินรวมของวงเงินสินเชื่อที่สำนักงานใหญ่รับรอง หรือที่สำนักงานสาขารับรอง (กรณีได้รับมอบอำนาจจากสำนักงานใหญ่) ซึ่งออกให้แก่ผู้ยื่นข้อเสนอ นับถึงวันยื่นข้อเสนอไม่เกิน ๙๐ วัน)

(๔) กรณีตาม (๑) - (๓) ยกเว้นสำหรับกรณีดังต่อไปนี้

(๔.๑) กรณีที่ผู้ยื่นข้อเสนอเป็นหน่วยงานของรัฐ

(๔.๒) นิติบุคคลที่จัดตั้งขึ้นตามกฎหมายไทยที่อยู่ระหว่างการฟื้นฟูกิจการตามพระราชบัญญัติล้มละลาย (ฉบับที่ ๑๐) พ.ศ. ๒๕๖๑

(๔.๓) งานจ้างก่อสร้าง ที่กรมบัญชีกลางได้ขึ้นทะเบียนผู้ประกอบการงานก่อสร้างแล้ว และงานจ้างก่อสร้างที่หน่วยงานของรัฐได้มีการจัดทำบัญชีผู้ประกอบการงานก่อสร้างที่มีคุณสมบัติเบื้องต้นไว้แล้ว ก่อนวันที่พระราชบัญญัติการจัดซื้อจัดจ้างและการบริหารพัสดุภาครัฐมีผลใช้บังคับ

๓. หลักฐานการยื่นข้อเสนอ

ผู้ยื่นข้อเสนอจะต้องเสนอเอกสารหลักฐานยื่นมาพร้อมกับการเสนอราคาทางระบบจัดซื้อ จัดจ้างภาครัฐด้วยอิเล็กทรอนิกส์ โดยแยกเป็น ๒ ส่วน คือ

๓.๑ ส่วนที่ ๑ อย่างน้อยต้องมีเอกสารดังต่อไปนี้

(๑) ในกรณีผู้ยื่นข้อเสนอเป็นนิติบุคคล

(ก) ห้างหุ้นส่วนสามัญหรือห้างหุ้นส่วนจำกัด ให้ยื่นสำเนาหนังสือรับรองการจดทะเบียนนิติบุคคล บัญชีรายชื่อหุ้นส่วนผู้จัดการ ผู้มีอำนาจควบคุม (ถ้ามี)

(ข) บริษัทจำกัดหรือบริษัทมหาชนจำกัด ให้ยื่นสำเนาหนังสือรับรองการจดทะเบียนนิติบุคคล หนังสือบริคณห์สนธิ บัญชีรายชื่อกรรมการผู้จัดการ ผู้มีอำนาจควบคุม (ถ้ามี) และบัญชีผู้ถือหุ้นรายใหญ่ (ถ้ามี)

(๒) ในกรณีผู้ยื่นข้อเสนอเป็นบุคคลธรรมดาหรือคณะบุคคลที่มีใช้นิติบุคคล ให้ยื่นสำเนาบัตรประจำตัวประชาชนของผู้ยื่น ข้อเสนอข้อตกลงที่แสดงถึงการเข้าเป็นหุ้นส่วน (ถ้ามี) สำเนาบัตรประจำตัวประชาชนของผู้เป็นหุ้นส่วน หรือสำเนาหนังสือเดินทางของผู้เป็นหุ้นส่วนที่ได้ถือสัญชาติไทย

(๓) ในกรณีผู้ยื่นข้อเสนอเป็นผู้ยื่นข้อเสนอร่วมกันในฐานะเป็นผู้ร่วมค้า ให้ยื่นสำเนาสัญญาของการเข้าร่วมค้า และเอกสารตามที่ระบุไว้ใน (๑) หรือ (๒) ของผู้ร่วมค้า แล้วแต่กรณี

✓(๔) ผู้ยื่นข้อเสนอต้องแสดงหลักฐานเกี่ยวกับมูลค่าสุทธิของกิจการ ดังนี้

(๔.๑) ในกรณีผู้ยื่นข้อเสนอเป็นนิติบุคคล ให้ยื่นงบแสดงฐานะการเงินที่มีการรับรองแล้ว ๑ ปีสุดท้ายก่อนวันยื่นข้อเสนอ โดยให้ยื่นขณะเข้าเสนอราคา

(๔.๒) ในกรณีผู้ยื่นข้อเสนอเป็นบุคคลธรรมดา ให้ยื่นหนังสือรับรองบัญชีเงินฝากไม่เกิน ๙๐ วัน ก่อนวันยื่นข้อเสนอ โดยให้ยื่นขณะเข้าเสนอราคา และจะต้องแสดงหนังสือรับรองบัญชีเงินฝากที่มีมูลค่าดังกล่าวอีกครั้งหนึ่งในวันลงนามในสัญญา

(๔.๓) กรณีที่ผู้ยื่นข้อเสนอไม่มีมูลค่าสุทธิของกิจการและทุนจดทะเบียน หรือมีแต่ไม่เพียงพอที่จะเข้ายื่นข้อเสนอ ให้ยื่นสำเนาหนังสือรับรองวงเงินสินเชื่อ (สินเชื่อที่ธนาคารภายในประเทศหรือบริษัทเงินทุนหรือบริษัทเงินทุนหลักทรัพย์ที่ได้รับอนุญาตให้ประกอบกิจการเงินทุนเพื่อการพาณิชย์และประกอบธุรกิจค้าประกัน ตามประกาศของธนาคารแห่งประเทศไทย ตามรายชื่อบริษัทเงินทุนที่ธนาคารแห่งประเทศไทยแจ้งเวียนให้ทราบ โดยพิจารณาจากยอดเงินรวมของวงเงินสินเชื่อที่สำนักงานใหญ่รับรองหรือที่สำนักงานสาขารับรอง (กรณีได้รับมอบอำนาจจากสำนักงานใหญ่) ซึ่งออกให้แก่ผู้ยื่นข้อเสนอ นับถึงวันยื่นข้อเสนอไม่เกิน ๙๐ วัน)

(๕) บัญชีเอกสารส่วนที่ ๑ ทั้งหมดที่ได้ยื่นพร้อมกับการเสนอราคาทางระบบจัดซื้อจัดจ้างภาครัฐด้วยอิเล็กทรอนิกส์ ตามแบบในข้อ ๑.๗ (๑) โดยไม่ต้องแนบในรูปแบบ PDF File (Portable Document Format)

ทั้งนี้ เมื่อผู้ยื่นข้อเสนอดำเนินการแนบไฟล์เอกสารตามบัญชีเอกสารส่วนที่ ๑ ครบถ้วน ถูกต้องแล้ว ระบบจัดซื้อจัดจ้างภาครัฐด้วยอิเล็กทรอนิกส์จะสร้างบัญชีเอกสารส่วนที่ ๑ ตามแบบในข้อ ๑.๗ (๑) ให้โดยผู้ยื่นข้อเสนอไม่ต้องแนบบัญชีเอกสารส่วนที่ ๑ ดังกล่าวในรูปแบบ PDF File (Portable Document Format)

๓.๒ ส่วนที่ ๒ อย่างน้อยต้องมีเอกสารดังต่อไปนี้

(๑) ในกรณีที่ผู้ยื่นข้อเสนอมอบอำนาจให้บุคคลอื่นกระทำการแทนให้แนบบัญชีมอบอำนาจซึ่งติดอากรแสตมป์ตามกฎหมาย โดยมีหลักฐานแสดงตัวตนของผู้มอบอำนาจและผู้รับมอบอำนาจ ทั้งนี้หากผู้รับมอบอำนาจเป็นบุคคลธรรมดาต้องเป็นผู้ที่บรรลุนิติภาวะตามกฎหมายแล้วเท่านั้น

✓(๒) สำเนาหนังสือรับรองผลงานก่อสร้าง

✓(๓) สำเนาใบขึ้นทะเบียนผู้ประกอบการวิสาหกิจขนาดกลางและขนาดย่อม (SMEs)

(ถ้ามี)

(๔) บัญชีเอกสารส่วนที่ ๒ ทั้งหมดที่ได้ยื่นพร้อมกับการเสนอราคาทางระบบจัดซื้อจัดจ้างภาครัฐด้วยอิเล็กทรอนิกส์ตามแบบในข้อ ๑.๗ (๒) โดยไม่ต้องแนบในรูปแบบ PDF File (Portable Document Format)

ทั้งนี้ เมื่อผู้ยื่นข้อเสนอดำเนินการแนบไฟล์เอกสารตามบัญชีเอกสารส่วนที่ ๒ ครบถ้วนถูกต้องแล้ว ระบบจัดซื้อจัดจ้างภาครัฐด้วยอิเล็กทรอนิกส์จะสร้างบัญชีเอกสารส่วนที่ ๒ ตามแบบในข้อ ๑.๗ (๒) ให้ โดยผู้ยื่นข้อเสนอไม่ต้องแนบบัญชีเอกสารส่วนที่ ๒ ดังกล่าวในรูปแบบ PDF File (Portable Document Format)

๔. การเสนอราคา

๔.๑ ผู้ยื่นข้อเสนอต้องยื่นข้อเสนอ และเสนอราคาทางระบบจัดซื้อจัดจ้างภาครัฐด้วยอิเล็กทรอนิกส์ตามที่กำหนดไว้ในเอกสารประกวดราคาอิเล็กทรอนิกส์นี้ โดยไม่มีเงื่อนไขใดๆ ทั้งสิ้น และจะต้องกรอกข้อความให้ถูกต้องครบถ้วน พร้อมทั้งหลักฐานแสดงตัวตนและทำการยืนยันตัวตนของผู้ยื่นข้อเสนอ โดยไม่ต้องแนบบใบเสนอราคาในรูปแบบ PDF File (Portable Document Format)

๔.๒ ให้ผู้ยื่นข้อเสนอกรอกรายละเอียดการเสนอราคาในใบเสนอราคาตามแบบเอกสารประกวดราคาจ้างก่อสร้างด้วยวิธีประกวดราคาอิเล็กทรอนิกส์ (e-bidding) ข้อ ๑.๒ ให้ครบถ้วน โดยไม่ต้องยื่น ใบแจ้งปริมาณงานและราคาและใบบัญชีรายการก่อสร้าง ในรูปแบบ PDF File (Portable Document Format)

ในการเสนอราคาให้เสนอราคาเป็นเงินบาทและเสนอราคาได้เพียงครั้งเดียวและราคาเดียว โดยเสนอราคารวม หรือราคาต่อหน่วย หรือราคาต่อรายการ ตามเงื่อนไขที่ระบุไว้ท้ายใบเสนอราคาให้ถูกต้อง ทั้งนี้ ราคารวมที่เสนอจะต้องตรงกันทั้งตัวเลขและตัวหนังสือ ถ้าตัวเลขและตัวหนังสือไม่ตรงกัน ให้ถือตัวหนังสือเป็นสำคัญ โดยคิดราคารวมทั้งสิ้นซึ่งรวมค่าภาษีมูลค่าเพิ่ม ภาษีอากรอื่น และค่าใช้จ่ายทั้งปวงไว้แล้ว

ราคาที่เสนอจะต้องเสนอกำหนดยื่นราคาไม่น้อยกว่า ๙๐ วัน ตั้งแต่วันเสนอราคาโดยภายในกำหนดยื่นราคา ผู้ยื่นข้อเสนอต้องรับผิดชอบราคาที่ตนได้เสนอไว้และจะถอนการเสนอราคามิได้

๔.๓ ผู้ยื่นข้อเสนอจะต้องเสนอกำหนดเวลาดำเนินการก่อสร้างแล้วเสร็จไม่เกิน ๙๐ วัน นับถัดจากวันลงนามในสัญญาจ้าง หรือวันที่ได้รับหนังสือแจ้งจาก องค์การบริหารส่วนตำบลพานทองหนองกะขะ ให้เริ่มทำงาน

๔.๔ ก่อนเสนอราคา ผู้ยื่นข้อเสนอควรตรวจสอบร่างสัญญา ร่างรายละเอียดขอบเขตของงานทั้งโครงการ (Terms of Reference : TOR) ให้ถี่ถ้วนและเข้าใจเอกสารประกวดราคาจ้างอิเล็กทรอนิกส์ทั้งหมดเสียก่อนที่จะตกลงยื่นข้อเสนอตามเงื่อนไขในเอกสารประกวดราคาจ้างอิเล็กทรอนิกส์

๔.๕ ผู้ยื่นข้อเสนอต้องยื่นข้อเสนอและเสนอราคาทางระบบจัดซื้อจัดจ้างภาครัฐ ด้วยอิเล็กทรอนิกส์ในวันที่ ๑๓ พฤศจิกายน ๒๕๖๖ ระหว่างเวลา ๑๓.๐๐ น. ถึง ๑๖.๐๐ น. และเวลาในการเสนอราคาให้ถือตามเวลาของระบบจัดซื้อจัดจ้างภาครัฐด้วยอิเล็กทรอนิกส์เป็นเกณฑ์

เมื่อพ้นกำหนดเวลายื่นข้อเสนอและเสนอราคาแล้ว จะไม่รับเอกสารการยื่นข้อเสนอ และการเสนอราคาใดๆ โดยเด็ดขาด

๔.๖ ผู้ยื่นข้อเสนอต้องจัดทำเอกสารสำหรับการเสนอราคาในรูปแบบไฟล์เอกสารประเภท PDF File (Portable Document Format) โดยผู้ยื่นข้อเสนอต้องเป็นผู้รับผิดชอบตรวจสอบความครบถ้วนถูกต้อง และชัดเจนของเอกสาร PDF File ก่อนที่จะยืนยันการเสนอราคา แล้วจึงส่งข้อมูล (Upload) เพื่อเป็นการเสนอราคาให้แก่องค์การบริหารส่วนตำบลพานทองหนองกะขะ ผ่านทางระบบจัดซื้อจัดจ้างภาครัฐด้วยอิเล็กทรอนิกส์

๔.๗ คณะกรรมการพิจารณาผลการประกวดราคาอิเล็กทรอนิกส์จะดำเนินการตรวจสอบคุณสมบัติของผู้ยื่นข้อเสนอแต่ละรายว่า เป็นผู้ยื่นข้อเสนอที่มีผลประโยชน์ร่วมกันกับผู้ยื่นเสนอรายอื่นตามข้อ ๑.๖ (๑) หรือไม่ หากปรากฏว่าผู้ยื่นเสนอรายใดเป็นผู้ยื่นข้อเสนอที่มีผลประโยชน์ร่วมกันกับผู้ยื่นเสนอรายอื่น คณะกรรมการฯ จะตัดรายชื่อผู้ยื่นเสนอราคาที่มีผลประโยชน์ร่วมกันนั้นออกจากการเป็นผู้ยื่นข้อเสนอ

หากปรากฏต่อคณะกรรมการพิจารณาผลการประกวดราคาอิเล็กทรอนิกส์ว่า ก่อนหรือในขณะที่มีการพิจารณาข้อเสนอ มีผู้ยื่นเสนอรายใดกระทำการอันเป็นการขัดขวางการแข่งขันอย่างเป็นธรรมตาม ข้อ ๑.๖ (๒) และคณะกรรมการฯ เชื่อว่ามีการกระทำอันเป็นการขัดขวางการแข่งขันอย่างเป็นธรรม คณะกรรมการฯ จะตัดรายชื่อผู้ยื่นเสนอรายนั้นออกจากการเป็นผู้ยื่นข้อเสนอ และองค์การบริหารส่วนตำบลพานทองหนองกะขะ จะพิจารณาลงโทษผู้ยื่นเสนอดังกล่าวเป็นผู้ทำงาน เว้นแต่ องค์การบริหารส่วนตำบลพานทองหนองกะขะ จะพิจารณาเห็นว่า ผู้ยื่นเสนอรายนั้น มิใช่เป็นผู้ริเริ่มให้มีการกระทำความผิดและได้ให้ความร่วมมือเป็นประโยชน์ต่อการพิจารณาขององค์การบริหารส่วนตำบลพานทองหนองกะขะ

๔.๘ ผู้ยื่นข้อเสนอจะต้องปฏิบัติ ดังนี้

- (๑) ปฏิบัติตามเงื่อนไขที่ระบุไว้ในเอกสารประกวดราคาอิเล็กทรอนิกส์
- (๒) ราคาที่เสนอจะต้องเป็นราคาที่รวมภาษีมูลค่าเพิ่ม และภาษีอื่นๆ (ถ้ามี) รวมค่าใช้จ่ายทั้งปวงไว้ด้วยแล้ว
- (๓) ผู้ยื่นข้อเสนอจะต้องลงทะเบียนเพื่อเข้าสู่กระบวนการเสนอราคา ตามวัน เวลา ที่กำหนด

- (๔) ผู้ยื่นข้อเสนอจะถอนการเสนอราคาที่เสนอแล้วไม่ได้
- (๕) ผู้ยื่นข้อเสนอต้องศึกษาและทำความเข้าใจในระบบและวิธีการเสนอราคาด้วยวิธีประกวดราคาอิเล็กทรอนิกส์ ของกรมบัญชีกลางที่แสดงไว้ในเว็บไซต์ www.gprocurement.go.th

๔.๙ คู่สัญญาต้องจัดทำแผนการทำงานมาให้ภายใน ๗ วัน นับถัดจากวันลงนามในสัญญา โดยจัดทำแผนการทำงานตามเอกสารแนบท้ายเอกสารประกวดราคาอิเล็กทรอนิกส์ เว้นแต่เป็นกรณีสัญญาที่มีวงเงินไม่เกิน ๕๐๐,๐๐๐ บาททั้งนี้ แผนการทำงานให้ถือเป็นเอกสารส่วนหนึ่งของสัญญา

๔.๑๐ ผู้ยื่นข้อเสนอที่เป็นผู้ชนะการเสนอราคาต้องจัดทำแผนการใช้วัสดุที่ผลิตในประเทศ และแผนการใช้เหล็กที่ผลิตในประเทศ โดยยื่นให้หน่วยงานของรัฐภายใน ๖๐ วัน นับถัดจากวันลงนามในสัญญา

๕. หลักเกณฑ์และสิทธิในการพิจารณา

๕.๑ การพิจารณาผลการยื่นข้อเสนอประกวดราคาอิเล็กทรอนิกส์ครั้งนี้ องค์การบริหารส่วนตำบลพานทองหนองกะจะจะพิจารณาตัดสินโดยใช้หลักเกณฑ์ ราคา

๕.๒ การพิจารณาผู้ชนะการยื่นข้อเสนอ

กรณีใช้หลักเกณฑ์ราคาในการพิจารณาผู้ชนะการยื่นข้อเสนอ องค์การบริหารส่วนตำบลพานทองหนองกะจะ จะพิจารณาจาก ราคารวม

๕.๓ หากผู้ยื่นข้อเสนอรายใดมีคุณสมบัติไม่ถูกต้องตามข้อ ๒ หรือยื่นหลักฐานการยื่นข้อเสนอไม่ถูกต้อง หรือไม่ครบถ้วนตามข้อ ๓ หรือยื่นข้อเสนอไม่ถูกต้องตามข้อ ๔ แล้ว คณะกรรมการพิจารณาผล การประกวดราคาอิเล็กทรอนิกส์จะไม่รับพิจารณาข้อเสนอของผู้ยื่นข้อเสนอรายนั้น เว้นแต่ ผู้ยื่นข้อเสนอรายใดเสนอเอกสารทางเทคนิคหรือรายละเอียดคุณลักษณะเฉพาะของพัสดุที่จะจ้างไม่ครบถ้วน หรือเสนอรายละเอียดแตกต่างไปจากเงื่อนไขที่องค์การบริหารส่วนตำบลพานทองหนองกะจะกำหนดไว้ในประกาศและเอกสารประกวดราคาอิเล็กทรอนิกส์ ในส่วนที่มีสาระสำคัญและความแตกต่างนั้น ไม่มีผลทำให้เกิดการได้เปรียบเสียเปรียบ ต่อผู้ยื่นข้อเสนอรายอื่น หรือเป็นการผิดพลาดเล็กน้อย คณะกรรมการฯ อาจพิจารณาผ่อนปรนการตัดสินสิทธิ ผู้ยื่นข้อเสนอรายนั้น

๕.๔ องค์การบริหารส่วนตำบลพานทองหนองกะจะสงวนสิทธิไม่พิจารณาข้อเสนอของผู้ยื่นข้อเสนอโดยไม่มีการผ่อนผัน ในกรณีดังต่อไปนี้

(๑) ไม่กรอกชื่อผู้ยื่นข้อเสนอในการเสนอราคาทางระบบจัดซื้อจัดจ้าง ด้วยอิเล็กทรอนิกส์

(๒) เสนอรายละเอียดแตกต่างไปจากเงื่อนไขที่กำหนดในเอกสารประกวดราคาอิเล็กทรอนิกส์ที่เป็นสาระสำคัญ หรือมีผลทำให้เกิดความได้เปรียบเสียเปรียบแก่ผู้ยื่นข้อเสนอรายอื่น

๕.๕ ในการตัดสินการประกวดราคาอิเล็กทรอนิกส์หรือในการทำสัญญา คณะกรรมการพิจารณาผลการประกวดราคาอิเล็กทรอนิกส์หรือองค์การบริหารส่วนตำบลพานทองหนองกะจะ มีสิทธิให้ผู้ยื่นข้อเสนอชี้แจงข้อเท็จจริงเพิ่มเติมได้ องค์การบริหารส่วนตำบลพานทองหนองกะจะมีสิทธิที่จะไม่รับข้อเสนอ ไม่รับราคา หรือไม่ทำสัญญา หากข้อเท็จจริงดังกล่าวไม่เหมาะสมหรือไม่ถูกต้อง

๕.๖ องค์การบริหารส่วนตำบลพานทองหนองกะจะทรงไว้ซึ่งสิทธิที่จะไม่รับราคาต่ำสุด หรือราคาหนึ่งราคาใด หรือราคาที่เสนอทั้งหมดก็ได้ และอาจพิจารณาเลือกจ้างในจำนวน หรือขนาด หรือเฉพาะรายการหนึ่งรายการใด หรืออาจจะยกเลิก การประกวดราคาอิเล็กทรอนิกส์โดยไม่พิจารณาจัดจ้างเลยก็ได้ สุดท้ายจะพิจารณา ทั้งนี้ เพื่อประโยชน์ของทางราชการเป็นสำคัญ และให้ถือว่าการตัดสินของ องค์การบริหารส่วนตำบลพานทองหนองกะจะเป็นเด็ดขาด ผู้ยื่นข้อเสนอจะเรียกร้องค่าใช้จ่าย หรือค่าเสียหายใดๆ มิได้ รวมทั้ง องค์การบริหารส่วนตำบลพานทองหนองกะจะพิจารณายกเลิกการประกวดราคาอิเล็กทรอนิกส์และลงโทษผู้ยื่นข้อเสนอเป็นผู้ที่จ้าง ไม่ว่าจะเป็นผู้ยื่นข้อเสนอที่ได้รับการคัดเลือกหรือไม่ก็ตาม หากมีเหตุที่เชื่อถือได้ว่ายื่นข้อเสนอกระทำการโดยไม่สุจริต เช่น การเสนอเอกสารอันเป็นเท็จ หรือใช้ข้อมูลคลาดเคลื่อน หรือนิตยบุคคลอื่นมาเสนอราคาแทน เป็นต้น

ในกรณีที่ผู้ยื่นข้อเสนอรายที่เสนอราคาต่ำสุด เสนอราคาต่ำจนคาดหมายได้ว่าไม่อาจดำเนินงานตามเอกสารประกวดราคาอิเล็กทรอนิกส์ได้ คณะกรรมการพิจารณาผลการประกวดราคาอิเล็กทรอนิกส์หรือองค์การบริหารส่วนตำบลพานทองหนองกะจะ จะให้ผู้ยื่นข้อเสนอชี้แจงและแสดงหลักฐานที่ทำให้เชื่อว่า ผู้ยื่นข้อ

๖.๓ หนังสือคำประกันของธนาคารภายในประเทศ ตามตัวอย่างที่คณะกรรมการนโยบายกำหนด ดังระบุในข้อ ๑.๔ (๒) หรือจะเป็นหนังสือคำประกันอิเล็กทรอนิกส์ตามวิธีการที่กรมบัญชีกลางกำหนด

๖.๔ หนังสือคำประกันของบริษัทเงินทุน หรือบริษัทเงินทุนหลักทรัพย์ที่ได้รับอนุญาตให้ประกอบกิจการเงินทุนเพื่อการพาณิชย์และประกอบธุรกิจคำประกันตามประกาศของธนาคารแห่งประเทศไทย ตามรายชื่อบริษัทเงินทุนที่ธนาคารแห่งประเทศไทยแจ้งเวียนให้ทราบ โดยอนุโลมให้ใช้ตามตัวอย่างหนังสือคำประกันของธนาคารที่คณะกรรมการนโยบายกำหนด ดังระบุในข้อ ๑.๔ (๒)

๖.๕ พันธบัตรรัฐบาลไทย

หลักประกันนี้จะคืนให้ โดยไม่มีดอกเบี้ยภายใน ๑๕ วันนับถัดจากวันที่ผู้ชนะการประกวดราคาอิเล็กทรอนิกส์ (ผู้รับจ้าง) พ้นจากข้อผูกพันตามสัญญาจ้างแล้ว

๗. ค่าจ้างและการจ่ายเงิน

องค์การบริหารส่วนตำบลพานทองหนองกะขะ จะจ่ายค่าจ้างซึ่งได้รวมภาษีมูลค่าเพิ่มตลอดจนภาษีอากรอื่น ๆ และค่าใช้จ่ายทั้งปวงแล้วให้แก่ผู้ยื่นข้อเสนอที่ได้รับการคัดเลือกให้เป็นผู้รับจ้าง เมื่อผู้รับจ้างได้ส่งมอบสิ่งของได้ครบถ้วนตามสัญญาซื้อขายหรือข้อตกลงเป็นหนังสือ และองค์การบริหารส่วนตำบลพานทองหนองกะขะได้ตรวจรับมอบงานจ้างเรียบร้อยแล้ว

๘. อัตราค่าปรับ

ค่าปรับตามสัญญาจ้างแนบท้ายเอกสารประกวดราคาอิเล็กทรอนิกส์นี้ หรือข้อตกลงจ้างเป็นหนังสือจะกำหนด ดังนี้

๘.๑ กรณีที่ผู้รับจ้างนำงานที่รับจ้างไปจ้างช่วงให้ผู้อื่นทำอีกทอดหนึ่งโดยไม่ได้รับอนุญาตจากองค์การบริหารส่วนตำบลพานทองหนองกะขะ จะกำหนดค่าปรับสำหรับการฝ่าฝืนดังกล่าวเป็นจำนวนร้อยละ ๑๐.๐๐ ของวงเงินของงานจ้างช่วงนั้น

๘.๒ กรณีที่ผู้รับจ้างปฏิบัติผิดสัญญาจ้างก่อสร้าง นอกเหนือจากข้อ ๘.๑ จะกำหนดค่าปรับเป็นรายวันเป็นจำนวนเงินตายตัวในอัตราร้อยละ ๐.๑๐ ของราคางานจ้าง

๙. การรับประกันความชำรุดบกพร่อง

ผู้ชนะการประกวดราคาอิเล็กทรอนิกส์ซึ่งได้ทำสัญญาจ้าง ตามแบบ ดังระบุในข้อ ๑.๓ หรือข้อตกลงจ้างเป็นหนังสือแล้วแต่กรณี จะต้องรับประกันความชำรุดบกพร่องของงานจ้างที่เกิดขึ้นภายในระยะเวลา ไม่น้อยกว่า ๒ ปี นับถัดจากวันที่องค์การบริหารส่วนตำบลพานทองหนองกะขะได้รับมอบงาน โดยต้องบริหารจัดการซ่อมแซมแก้ไขให้ใช้ได้ดังเดิมภายใน ๑๕ วัน นับถัดจากวันที่ได้รับแจ้งความชำรุดบกพร่อง

๑๐. ข้อสงวนสิทธิในการยื่นข้อเสนอและอื่น ๆ

๑๐.๑ เงินค่าจ้างสำหรับงานจ้างครั้งนี้ ได้มาจากเงินงบประมาณประจำปี พ.ศ. ๒๕๖๖ การลงนามในสัญญาจะกระทำต่อเมื่อ องค์การบริหารส่วนตำบลพานทองหนองกะขะได้รับอนุมัติเงิน ค่าก่อสร้างจากเงินงบประมาณประจำปี พ.ศ. ๒๕๖๖

๑๐.๒ เมื่อองค์การบริหารส่วนตำบลพานทองหนองกะขะได้คัดเลือกผู้ยื่นข้อเสนอรายใดให้เป็นผู้รับจ้าง และได้ตกลงจ้าง ตามการประกวดราคาอิเล็กทรอนิกส์แล้ว ถ้าผู้รับจ้างจะต้องส่งหรือนำสิ่งของมาเพื่องานจ้าง

ดังกล่าวเข้ามาจากต่างประเทศ และของนั้นต้องนำเข้ามาโดยทางเรือในเส้นทางที่มีเรือไทยเดินอยู่ และสามารถให้บริการรับขนได้ตามที่รัฐมนตรีว่าการกระทรวงคมนาคมประกาศกำหนด ผู้ยื่นข้อเสนอซึ่งเป็นผู้รับจ้างจะต้องปฏิบัติตามกฎหมายว่าด้วยการส่งเสริมการพาณิชย์นาวี ดังนี้

(๑) แจกการสิ่งหรือนำสิ่งของดังกล่าวเข้ามาจากต่างประเทศต่อกรมเจ้าท่า ภายใน ๗ วัน นับตั้งแต่วันที่ผู้รับจ้างส่งหรือซื้อของจากต่างประเทศ เว้นแต่เป็นของที่รัฐมนตรีว่าการกระทรวงคมนาคมประกาศยกเว้นให้บรรทุกโดยเรืออื่นได้

(๒) จัดการให้สิ่งของดังกล่าวบรรทุกโดยเรือไทย หรือเรือที่มีสิทธิเช่นเดียวกับเรือไทย จากต่างประเทศมายังประเทศไทย เว้นแต่จะได้รับอนุญาตจากกรมเจ้าท่า ให้บรรทุกสิ่งของนั้น โดยเรืออื่น ที่มีใช้เรือไทย ซึ่งจะต้องได้รับอนุญาตเช่นนั้นก่อนบรรทุกของลงเรืออื่น หรือเป็นของที่รัฐมนตรีว่าการกระทรวงคมนาคมประกาศยกเว้นให้บรรทุกโดยเรืออื่น

(๓) ในกรณีที่มิปฏิบัติตาม (๑) หรือ (๒) ผู้รับจ้างจะต้องรับผิดชอบตามกฎหมายว่าด้วยการส่งเสริมการพาณิชย์นาวี

๑๐.๓ ผู้ยื่นข้อเสนอซึ่งองค์การบริหารส่วนตำบลพานทองหนองกະจะได้คัดเลือกแล้ว ไม่ไปทำสัญญาหรือข้อตกลงจ้างเป็นหนังสือภายในเวลาที่กำหนดดังระบุไว้ในข้อ ๗ องค์การบริหารส่วนตำบลพานทองหนองกະจะจะรับหลักประกันการยื่นข้อเสนอ หรือเรียกธำนาจจากผู้ออกหนังสือค้ำประกัน การยื่นข้อเสนอทันที และอาจพิจารณาเรียกธำนาจให้ชดใช้ความเสียหายอื่น (ถ้ามี) รวมทั้งจะพิจารณาให้เป็นผู้ทำงาน ตามระเบียบกระทรวงการคลังว่าด้วยการจัดซื้อจัดจ้างและการบริหารพัสดุภาครัฐ

๑๐.๔ องค์การบริหารส่วนตำบลพานทองหนองกະจะสงวนสิทธิ์ที่จะแก้ไขเพิ่มเติมเงื่อนไข หรือข้อกำหนดในแบบสัญญาหรือข้อตกลงจ้างเป็นหนังสือให้เป็นไปตามความเห็นของสำนักงานอัยการสูงสุด (ถ้ามี)

๑๐.๕ ในกรณีที่เอกสารแนบท้ายเอกสารประกวดราคาอิเล็กทรอนิกส์ มีความขัดหรือแย้งกัน ผู้ยื่นข้อเสนอจะต้องปฏิบัติตามคำวินิจฉัยขององค์การบริหารส่วนตำบลพานทองหนองกະจะ คำวินิจฉัยดังกล่าวให้ถือเป็นที่สุด และ ผู้ยื่นข้อเสนอไม่มีสิทธิเรียกร้องค่าใช้จายใดๆ เพิ่มเติม

๑๐.๖ องค์การบริหารส่วนตำบลพานทองหนองกະจะ อาจประกาศยกเลิกการจัดจ้างในกรณีต่อไปนี้ได้ โดยที่ผู้ยื่นข้อเสนอจะเรียกร้องค่าเสียหายใดๆ จากองค์การบริหารส่วนตำบลพานทองหนองกະจะไม่ได้

(๑) องค์การบริหารส่วนตำบลพานทองหนองกະจะไม่ได้รับการจัดสรรเงินที่จะใช้ในการจัดจ้างหรือได้รับจัดสรรแต่ไม่เพียงพอที่จะทำการจัดจ้างครั้งนี้ต่อไป

(๒) มีการกระทำที่เข้าลักษณะผู้ยื่นข้อเสนอที่ชนะการจัดจ้างหรือที่ได้รับการคัดเลือกมีผลประโยชน์ร่วมกัน หรือมีส่วนได้เสียกับผู้ยื่นเสนอรายอื่น หรือขัดขวางการแข่งขันอย่างเป็นธรรมหรือสมยอมกันกับผู้ยื่นเสนอรายอื่น หรือเจ้าหน้าที่ในการเสนอราคา หรือส่อว่ากระทำการทุจริตอื่นใดในการเสนอราคา

(๓) การทำการจัดจ้างครั้งนี้ต่อไปอาจก่อให้เกิดความเสียหายแก่องค์การบริหารส่วนตำบลพานทองหนองกະจะ หรือกระทบต่อประโยชน์สาธารณะ

(๔) กรณีอื่นในทำนองเดียวกับ (๑) (๒) หรือ (๓) ตามที่กำหนดในกฎกระทรวงซึ่งออกตามความในกฎหมายว่าด้วยการจัดซื้อจัดจ้างและการบริหารพัสดุภาครัฐ

๑๑. การปรับราคาค่างานก่อสร้าง

การปรับราคาค่างานก่อสร้างตามสูตรการปรับราคาดังระบุในข้อ ๑.๕ จะนำมาใช้ในกรณีที่ ค่างานก่อสร้างลดลงหรือเพิ่มขึ้น โดยวิธีการต่อไปนี้

ตามเงื่อนไข หลักเกณฑ์ สูตรและวิธีคำนวณที่ใช้กับสัญญาแบบปรับราคาได้ตามมติคณะรัฐมนตรี เมื่อวันที่ ๒๒ สิงหาคม ๒๕๓๒ เรื่อง การพิจารณาช่วยเหลือผู้ประกอบการอาชีพงานก่อสร้าง ตามหนังสือสำนักเลขาธิการคณะรัฐมนตรี ที่ นร ๐๒๐๓/ว ๑๐๙ ลงวันที่ ๒๔ สิงหาคม ๒๕๓๒

สูตรการปรับราคา (สูตรค่า K) จะต้องคงที่ที่ระดับที่กำหนดไว้ในวันแล้วเสร็จตามที่กำหนดไว้ในสัญญา หรือภายในระยะเวลาที่องค์การบริหารส่วนตำบลพานทองหนองกะขะได้ขยายออกไป โดยจะใช้สูตรของทางราชการที่ได้ระบุในข้อ ๑.๕

๑๒. มาตรฐานฝีมือช่าง

เมื่อองค์การบริหารส่วนตำบลพานทองหนองกะขะได้คัดเลือกผู้ยื่นข้อเสนอรายใดให้เป็นผู้รับจ้าง และได้ตกลงจ้างก่อสร้าง ตามประกาศนี้แล้วผู้ยื่นข้อเสนอจะต้องตกลงว่าในการปฏิบัติงานก่อสร้างดังกล่าว ผู้ยื่นข้อเสนอจะต้องมีและ ใช้ผู้ผ่านการทดสอบมาตรฐานฝีมือช่างหรือผู้ผ่านการทดสอบมาตรฐานฝีมือช่างจาก หรือผู้ผ่านการทดสอบมาตรฐานฝีมือช่างจากสถาบันการศึกษาที่ ก.พ.รับรอง หรือผู้มีวุฒิปริญญา ปวช. ปวส. และ ปวท.หรือเทียบเท่าจากสถาบันการศึกษาที่ ก.พ. รับรองให้เข้ารับราชการได้ ในอัตราไม่ต่ำกว่าร้อยละ ๑๐ ของแต่ละสาขาช่างแต่ละต้องมีจำนวนช่างอย่างน้อย ๑ คน ในแต่ละสาขาช่าง ดังต่อไปนี้

๑๒.๑ ช่างก่อสร้าง

๑๒.๒ ช่างโยธา

๑๓. การปฏิบัติตามกฎหมายและระเบียบ

ในระหว่างระยะเวลาการก่อสร้าง ผู้ยื่นข้อเสนอที่ได้รับการคัดเลือกให้เป็นผู้รับจ้างต้องปฏิบัติตามหลักเกณฑ์ที่กฎหมายและระเบียบได้กำหนดไว้โดยเคร่งครัด

๑๔. การประเมินผลการปฏิบัติงานของผู้ประกอบการ

องค์การบริหารส่วนตำบลพานทองหนองกะขะ สามารถนำผลการปฏิบัติงานแล้วเสร็จตามสัญญาของผู้ยื่นข้อเสนอที่ได้รับการคัดเลือกให้ เป็นผู้รับจ้างเพื่อนำมาประเมินผลการปฏิบัติงานของผู้ประกอบการ

ทั้งนี้ หากผู้ยื่นข้อเสนอที่ได้รับการคัดเลือกไม่ผ่านเกณฑ์ที่กำหนดจะถูกระงับการยื่นข้อเสนอหรือทำสัญญากับองค์การบริหารส่วนตำบลพานทองหนองกะขะ ไว้ชั่วคราว


องค์การบริหารส่วนตำบลพานทองหนองกะขะ






(นางณัฐสินี แก้วดี)

หัวหน้าเจ้าหน้าที่พัสดุ

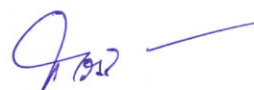
(นายณรงค์ชัย นันทวิสิทธิ์)

เจ้าหน้าที่พัสดุ

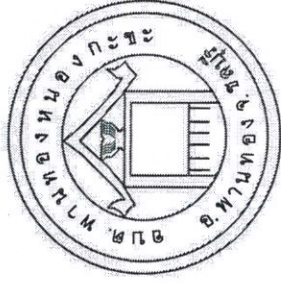

แบบก่อสร้าง


ขององค์การบริหารส่วนตำบลพานทองหนองกะหะ
โครงการปรับปรุงผิวจราจรแอสฟัลท์ติกคอนกรีต(Over-Lay)
ถนนสายหนองกะหะล่าง ซอย 11
หมู่ที่ 3 ตำบลหนองกะหะ

สถานที่ก่อสร้าง

หมู่ที่ 3 ตำบลหนองกะหะ อำเภอพานทอง จังหวัดชลบุรี




แบบแปลน:	แบบที่ส่งจบ
แบบแปลน:	แบบแปลนที่
22/2566	01/13
หน้าแปลน:	รูปแปลนและรายการอาณัติ การแก้ไขหรือเปลี่ยนแปลงได้ ตามสภาพ พื้นที่ และอยู่ในดุลยพินิจของทางควบคุม งาน และอยู่ในดุลยพินิจการตรวจงานจ้างเก็บ ค่าควบคุมและตรวจงาน

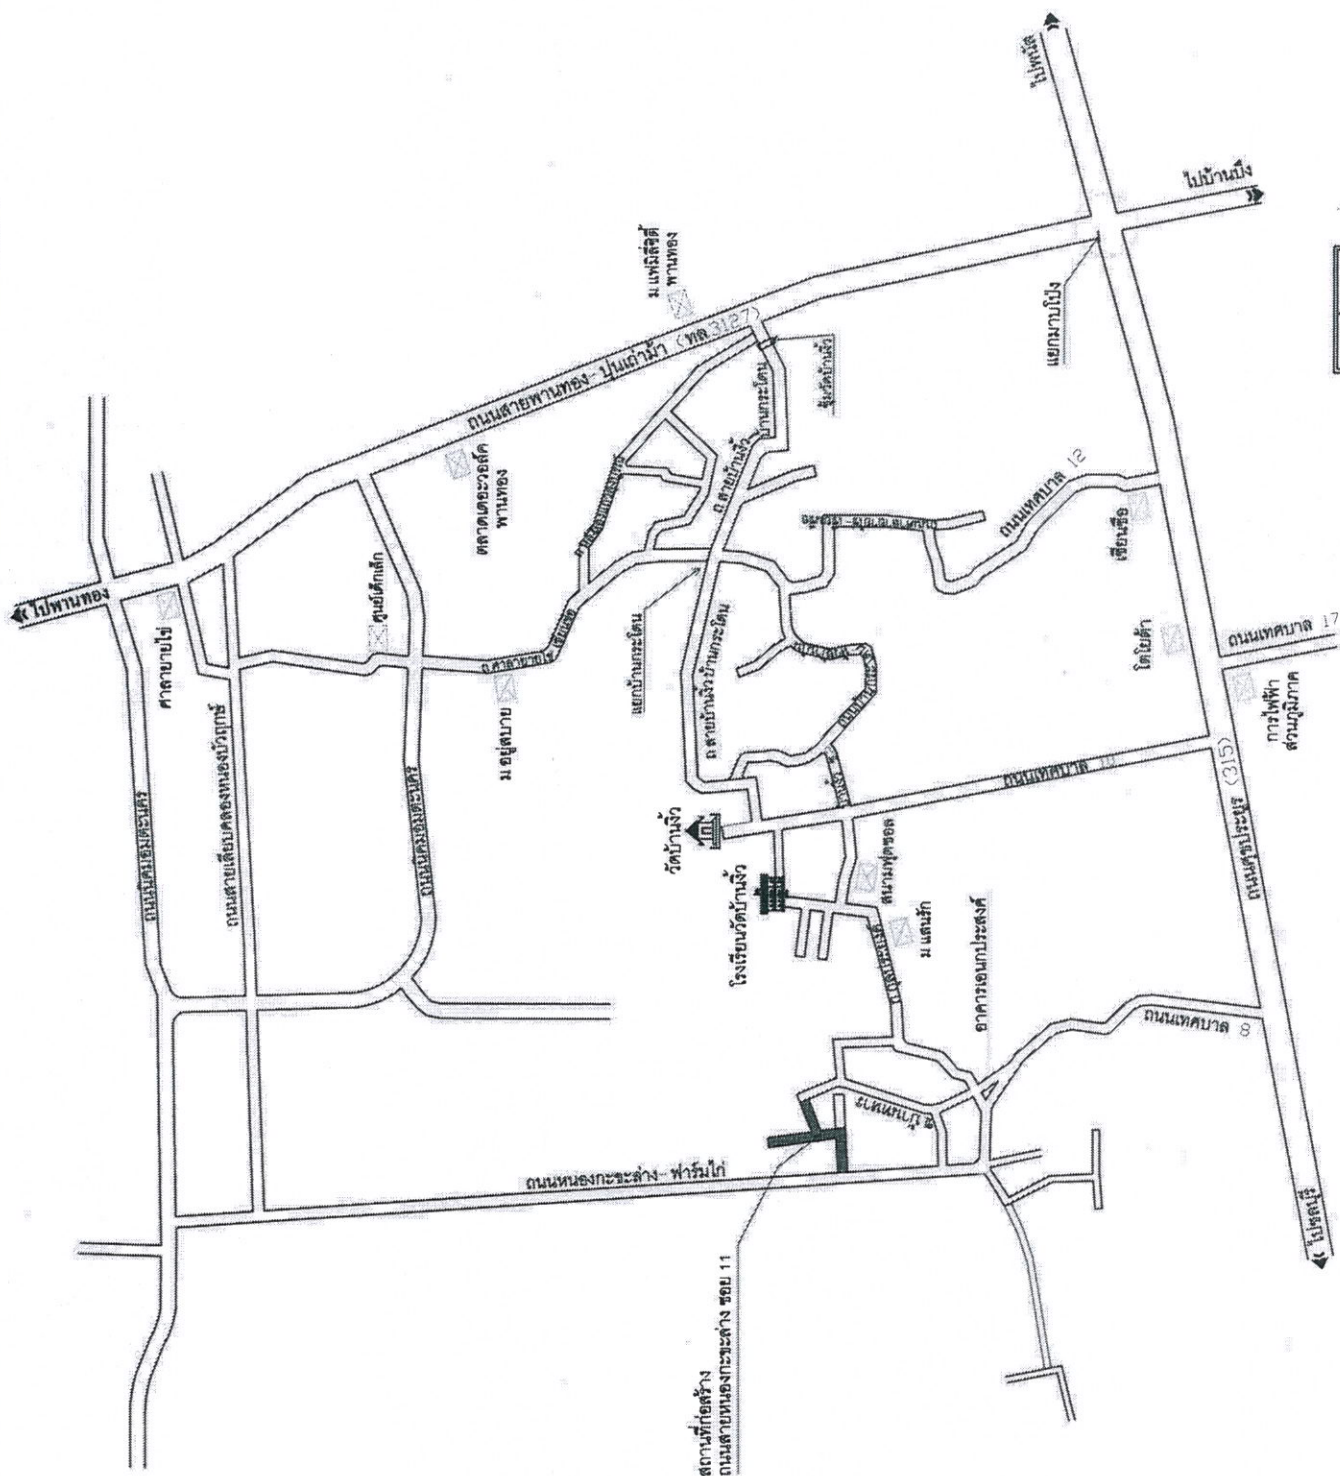

แผนกที่ส่งเขป


14. บริเวณทางร่วม/ทางแยกหรือทางแยกที่เป็นถนนของหรือทางเข้าบ้านประชาชนสองข้างทาง ผู้รับจ้างจะต้องขึงลวดจราจร ๓๐๐ ไปจนกับเขตทางตลอด ความกว้างของทางเชื่อม โดยให้รถสามารถสัญจรได้
15. ผู้รับจ้างจะต้องทำการประสานเชื่อมท่อหรือรางจากครัวเรือนของประชาชนที่อยู่สองข้างทางเข้ากับเอี๊ยมระบายน้ำ
16. แนวและระดับที่ที่กำหนดในแบบ เป็นเพียงแนวทางในการก่อสร้างเท่านั้น ค่าที่แน่นอนจะตรงตามงาน จะกำหนดให้ในขณะก่อสร้าง
17. ในระหว่างดำเนินการก่อสร้าง ผู้รับจ้างต้องติดป้ายตามรายละเอียดที่กำหนดไว้ รวมทั้งค่าใช้จ่ายในการดำเนินการต่างๆเป็นของผู้รับจ้าง
18. อุปกรณ์ต่างๆ ที่เกิดขึ้นขณะก่อสร้าง เช่น ดินมี เสาค้ำฟ้า ห่อประปา โทรศัพท์ เคเบิลใยแก้ว หรือลวดก่อสร้างอื่นใดที่ล้ำเขตทางให้ผู้รับจ้างเป็นผู้ดูแล้วย
19. ผู้ซื้อของประชาคมราคา จะต้องไปดูแลงานที่ก่อสร้างซึ่งเพื่อป้องกันข้อผิดพลาด โดยให้ถือว่าผู้รับจ้างเข้าใจ และคิดราคาจากรายการก่อสร้างที่กำหนด ทุกข้อเรียบร้อยแล้วและถือว่าเป็นการมอบหมายให้ผู้รับจ้างทราบแล้ว
20. เนื่องจากการก่อสร้างอยู่ในเขตชุมชน อาจมีปัญหาในการก่อสร้าง อนุญาตให้คณะกรรมการจราจรทางราชการแจ้งพิจารณาได้ หน่วยงานและจัดตั้ง ตามปริมาณงาน โดยเสียละระบบของจราจรทางราชการเป็นสำคัญ
21. ก่อนเริ่มงานแบ่งวัสดุทาง ผู้รับจ้างต้องมีความรับผิดชอบได้ หน่วยงานและจัดตั้งวัสดุของเอกชน หรือของหน่วยงานของรัฐที่ทำการจัดหาเสียเหมา เนื่องจากทำการก่อสร้างให้กลับคืนสู่สภาพเดิมเป็นที่เรียบร้อยแล้ว
22. มาตรฐานการก่อสร้างและคุณสมบัติของวัสดุ
- กรมทางหลวง
 - กรมทางหลวงชนบท
 - กรมโยธาธิการและผังเมือง
 - วิศวกรรมสถานแห่งประเทศไทย
 - แบบรูปและรายการของผู้รับจ้าง
- หากมีวัสดุไม่เพียงพอให้ผู้รับจ้างไปซื้อเองและคณะกรรมการจราจรทาง
23. ข้อกำหนดอื่น
- ในการขุดปัญหาหรืออุปสรรค ที่จะทำให้เกิดการก่อสร้างได้จากแบบแปลนและยึด การแก้ไขปัญหาก็อยู่ใต้อุปสรรคดังกล่าว ให้อยู่ในดุลยพินิจของคณะกรรมการจราจรทาง โดยผ่านความเห็นชอบของผู้รับจ้างโดยผ่านความเห็นของผู้รับจ้าง
 - ก่อนจะทำการก่อสร้าง ผู้รับจ้างจะต้องทำการเคลียร์พื้นที่ที่ก่อสร้าง แนวเขตที่ดินข้างเคียง และเปิดกว้างแนวห้ามผ่านแนวถนนและค่าระดับ
 - การก่อสร้างและให้ผู้ควบคุมงานทราบก่อนเริ่มดำเนินการก่อสร้าง
24. ผู้รับจ้างจะต้องดำเนินการก่อสร้างอย่างรวดเร็ว ให้อยู่ในขอบเขตที่กำหนดเพื่อหรือทำลายทางบริเวณทางเชื่อมทางแยก
25. กรณีเมื่อมีการจัดซื้อทางต่างๆที่ระยะแบ่งปัน ผู้รับจ้างจะต้องจัดทำรายละเอียด หรือ รายการคำนวณเกี่ยวกับปริมาณงานของวัสดุในแต่ละข้างทาง ทั้งนี้ใช้ประกอบการเอกสารส่งงาน ที่มีปริมาณเบื้องต้นทางต่างๆอยู่ในภาค
26. ข้อควรต้องแจ้งจากแบบมาตรฐานถนน คสล. ท1-02 และแบบมาตรฐานทางบริเวณทางเชื่อมทางแยก

[illegible]

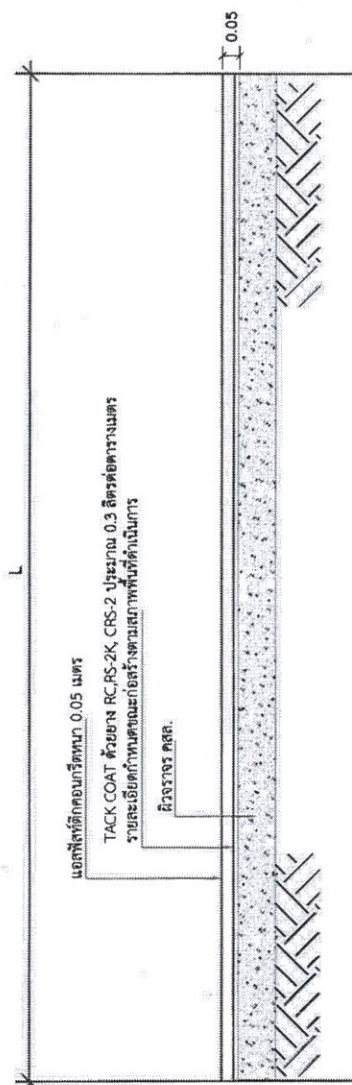

รูปแบบปรับปรุงผิวจราจรโดยการเสริมผิวจราจร แอสฟัลติก คอนกรีต (Over-Lay)


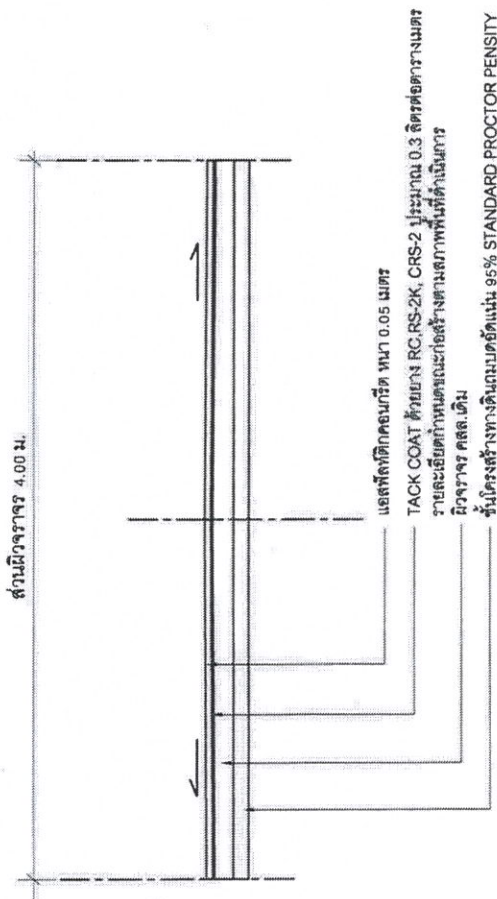

รูปตัดโครงสร้างทาง

NOT TO SCALE

[illegible]

หมามาแรงสุด... รูปโปสเตอร์และรายการอาจมี
การแก้ไขหรือเปลี่ยนแปลงได้ ตามสภาพ
พื้นที่ และอยู่ในดุลยพินิจของช่างควบคุม
งาน และคณะกรรมการการตรวจงานช่างเห็น
ตามสมควรและเหมาะสม

มาตรฐานวัสดุยางแอสฟัลต์ซีเมนต์ (Asphalt Cement)

ขอข้าย

วัสดุยางแอสฟัลต์ชนิดพิเศษ จำนวน 5เกรด คือ AC*60-70, AC 70-80, AC 80-100
AC 85-100 และ AC 120-150

คุณสมบัติ

- (1) ต้องมีลักษณะเป็นเนื้อเดียวกัน (Homogeneous)
- (2) ไม่น้ำเจือปน
- (3) ไม่เป็นฟอง เมื่อได้รับความร้อนถึง 347 F (175 C)
- (4) การทดสอบคุณสมบัติให้เป็นไปตามตารางต่อไปนี้




รายการ	ทดสอบ โดยวิธี AASHTO	ทดสอบ โดยวิธี ASTM	เกรด				
			AC 60-70	AC 70-80	AC 80-100	AC 85-100	AC 120-150
Penetration, 77 °F (25 °C), 100g.5sec. P	T 49	D 5	60-70	70-80	80-100	85-100	120-150
	T 48	D 92	450+ 232+	450+ 232+	450+ 232+	450+ 232+	450+ 232+
Flash Point (Cleveland Open Cup (°C)) Ductility at 77 °F (25 °C) 5cm./min.cm.	T 51	D 113	100+	100+	100+	100+	100+
	T 44	D 2042	99.0+	99.0+	99.0+	99.0+	99.0+
Solubility in Trichloroethylene, Loss on Heating,% by weight	T 47	D 6	0.8-	0.9-	1.0	1.0-	1.3-

หมายเหตุ: * AC หมายถึง Asphalt Cement

**** เครื่องหมาย + ที่อยู่หลังคำตัวเลขระบุหมายความว่าตัวเลขที่ระบุขึ้นไป**



*** เครื่องหมาย-ที่อยู่หลังคำตัวเลขที่ระบุหมายถึงค่าตั้งแต่ตั้งเลขที่ระบุมา



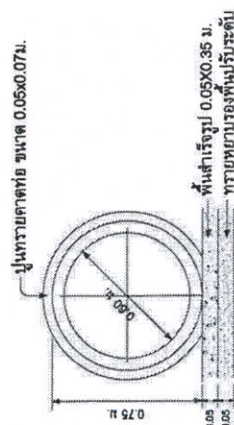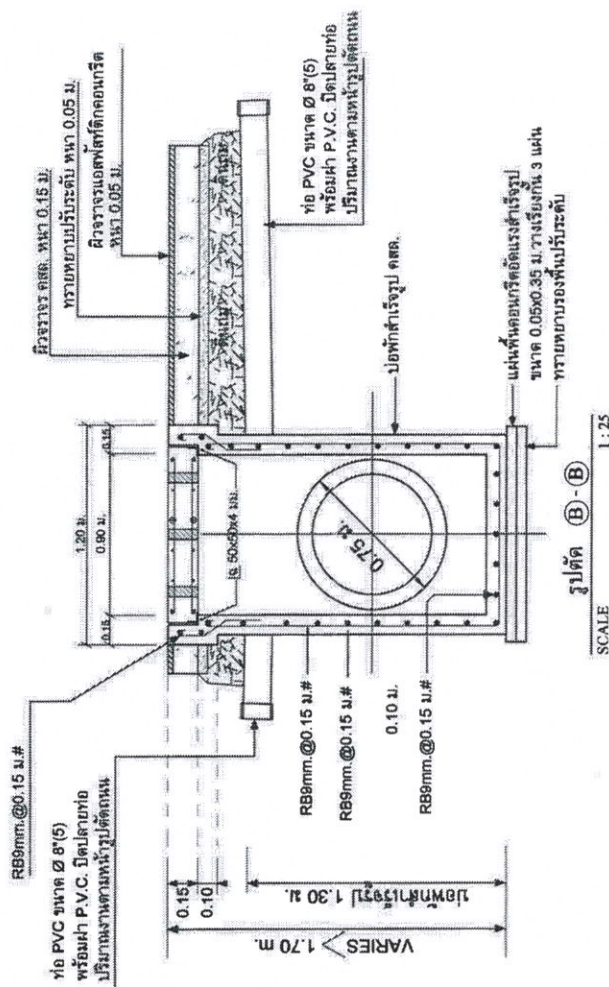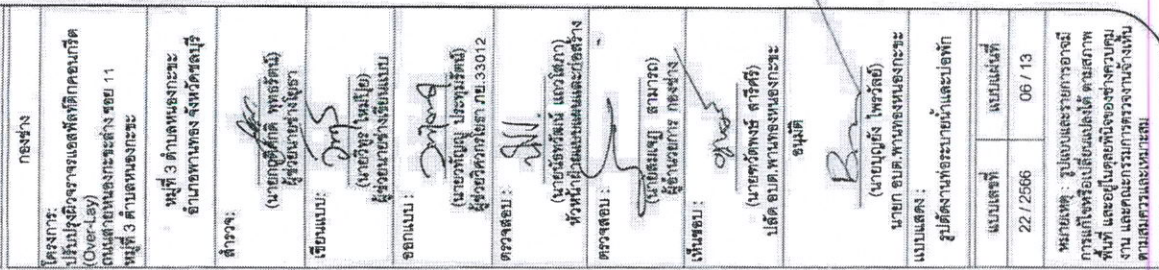

รูปตัดทอระบายน้ำ

- [illegible]

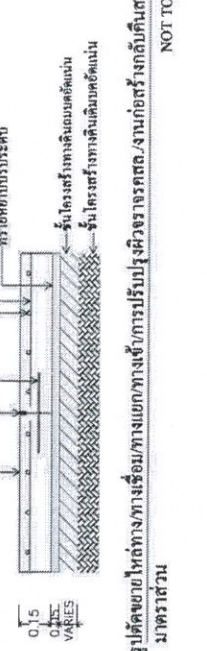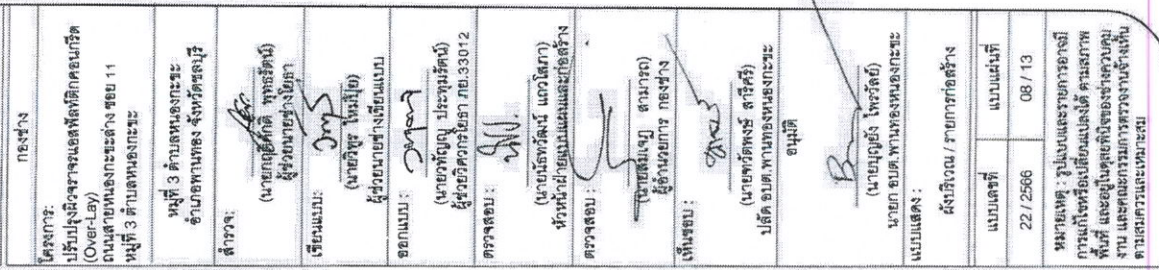



มาตราส่วน

NOT TO SCALE


แปลนถนนคอนกรีตเสริมเหล็ก
มาตราส่วน NOT TO SCALE

หมายเหตุ - สำหรับผิวจราจรที่กว้างตั้งแต่ 5.00 เมตร ลงมาต้องมี LONGITUDINAL JOINT กรมสร้างผิวจราจร คสล. เชื่อมติดกับผิวจราจร คสล ของเดิม ให้เจาะเสียบเหล็ก TIE BAR (DB 12 mm. x0.30 @0.50 m.)

คัดลอกตัดแปลงจากแบบมาตรฐานณ คสส. ท1-02 และแบบมาตรฐานทางหลวงท้องถิ่น

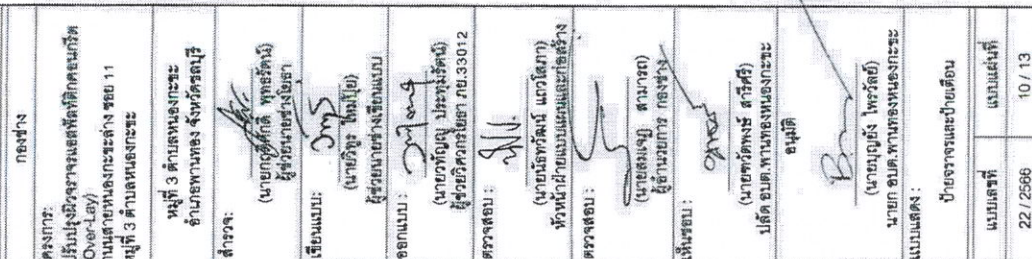

ป้ายขนาด 0.45 * 0.45 ม.- 0.60*0.60 ม.
พื้นที่ห้อง สัญลักษณ์ สีดำ
มาตรฐานทางหลวง

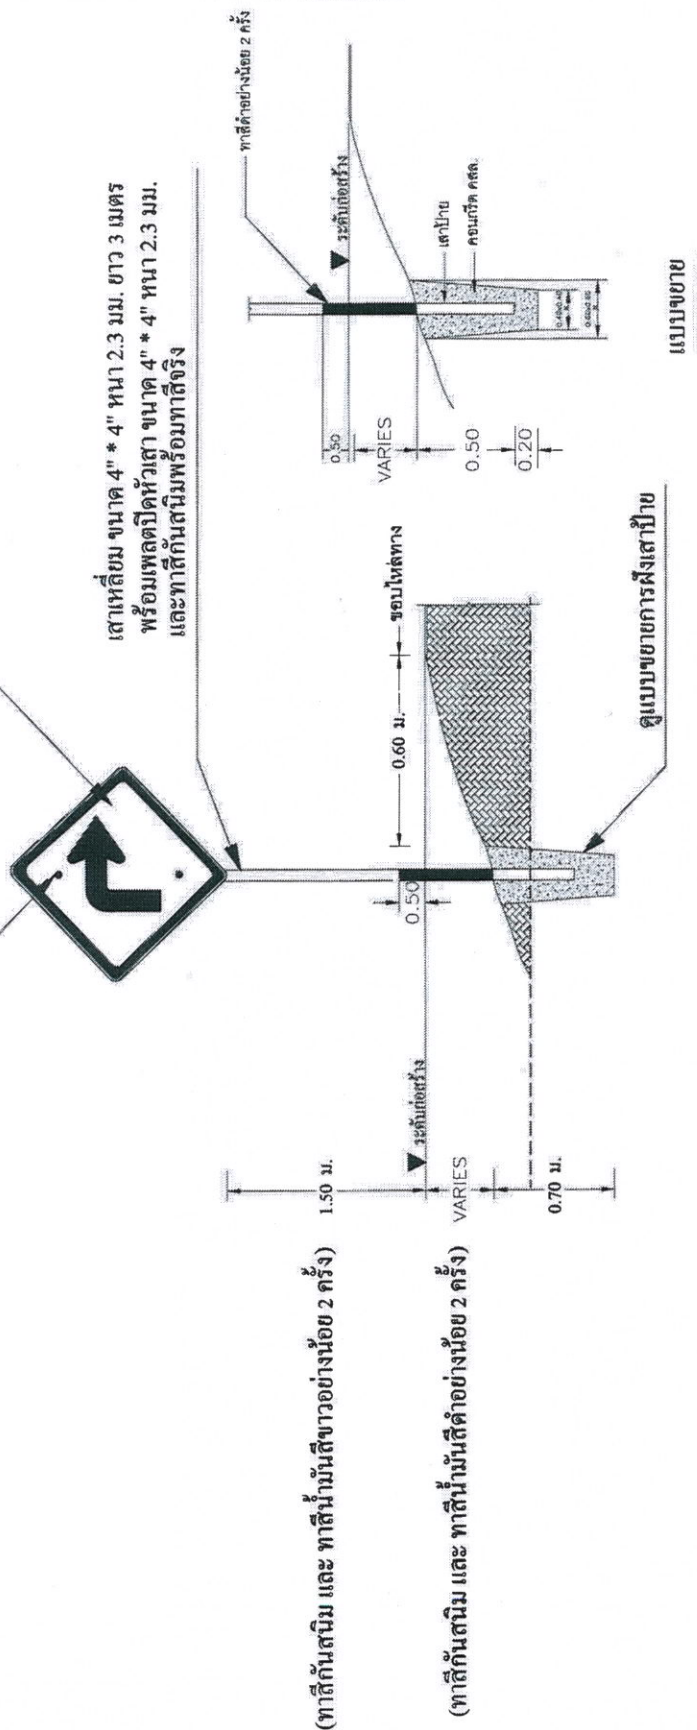

แสดงการปักเสาป้ายเตือน

หมายเหตุ

- ตำแหน่งที่ติดตั้งในแบบ สามารถปรับเปลี่ยนได้ตามความเหมาะสม โดยผู้จ้างจะกำหนดตำแหน่งที่แน่นอนให้อีกครั้งในขณะดำเนินการก่อสร้าง



(3) (ด.75)

(4) (ด.4)

(5) (ป-1)

ลำดับที่	ชื่อเครื่องหมาย	รหัส	หมายเหตุ
1	ทางแยก (ขนาด 0.45x0.45ม.)	ด-75	จำนวน 1 ป้าย
2	ทางโค้งต่างๆ (ขนาด 0.45x0.45ม.)	ด-4	จำนวน 1 ป้าย
3	หยุด (ขนาด 0.60x0.60ม.)	ป-1	จำนวน 1 ป้าย
		รวม	3 ป้าย


ตารางการเลือกใช้ขนาดของป้ายจราจร

ขนาดป้ายจราจร	ประเภททาง	ความเร็วจำกัด (กม./ชม.)
1	สำหรับทางหลวงท้องถิ่น ขนาดเล็ก ตรอก ซอย หรือถนนในเมืองที่ไม่เอ็ดทางจำกัด	45
2	สำหรับทางหลวงท้องถิ่น และ ทางหลวงชนบท	60
3	สำหรับทางหลวงท้องถิ่น จำนวนช่องจราจร ไม่เกิน 4 ช่องจราจร	75
4	สำหรับทางหลวงท้องถิ่น ที่มีช่องจราจรตั้งแต่ 4 ช่องจราจรขึ้นไป	90

ยกเว้น ถนนเขตเมือง/ชุมชนพิเศษ อาจเลือกขนาดป้ายตามความเหมาะสมของพื้นที่

รายการประกอบแบบ

- แผ่นป้ายสะท้อนแสงสำหรับป้ายบังคับและป้ายเตือน ใช้ตาม มอก.808 สัมประสิทธิ์การสะท้อนแสงแบบที่ 1 ยกเว้น ป้าย บ-1, ด-28 ถึง ด-30 และ ด-61 ถึง ด-73 ให้ใช้สัมประสิทธิ์การสะท้อนแสงแบบที่ 9
- ขนาดป้ายจราจรสำหรับถนนชนบทโดยทั่วไปให้ใช้ขนาดที่ 2 นอกจากกรณีเป็นอย่างอื่นในแบบก่อสร้าง
- ป้าย ด-77 และ ด-78 ขนาดป้ายและข้อความปรับเปลี่ยนได้ตามความเหมาะสม

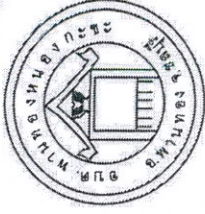

โครงการ: กองช่าง
ปรับปรุงผิวจราจรและติดตั้งคอกกั้นรถ (Over-Lay)
ถนนสายหนองกระสังสาย รพช 11 หมู่ที่ 3 ตำบลหนองกระสัง

หมู่ที่ 3 ตำบลหนองกระสัง
อำเภอพานทอง จังหวัดชลบุรี

สำรวจ: (นายณัฐศักดิ์ พงษ์รัตน์) ผู้ช่วยนายช่างโยธา

เขียนแบบ: (นายวิฑูร โหล่นโย) ผู้ช่วยนายช่างเขียนแบบ

ออกแบบ: (นายอรรถยุทธิ์ ประทุมรัตน์) ผู้บริหารกรมโยธาฯ มท.33012

ตรวจสอบ: (นายณัฏฐ์วิวัฒน์ แสงโสภา) หัวหน้าฝ่ายแบบแปลนและก่อสร้าง

ตรวจสอบ: (นายสมพงษ์ สมนารถ) ผู้อำนวยการ กองช่าง

เห็นชอบ: (นายสุรพงษ์ ศรีศรี) ปลัด อบต.พานทองหนองกระสัง


อนุมัติ: (นายณัฐกร โพธิ์สวัสดิ์) นายก อบต.พานทองหนองกระสัง

แบบแสดง: ป้ายจราจรและระบบการประกอบแบบ

แบบเลขที่: 22 / 2566

วันที่: 11 / 13

หมายเหตุ: รูปแบบและรายการอาจมีการแก้ไขหรือเปลี่ยนแปลงได้ ตามสภาพพื้นที่ และอยู่ในดุลยพินิจของทางควบคุมงาน และคณะกรรมการตรวจรับจ้างดำเนินการตรวจและประเมิน

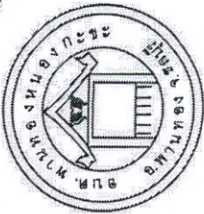

โครงการ:
(Over-Lay)
พื้นที่ 3 ตำบลหนองกระจะ

หมู่ที่ 3 ตำบลหนองกระจะ

สำเนา:

เขียนแบบ: Shuc
(นายสุทธินันท์ นาคะ)

ออกแบบ : 
(นายทิวาญญ์ ปงษ์ทุมรัตน์)

ตรวจสอบ :  (นายณัฐวัฒน์ แดงโตธา)


ผู้ให้เหตุผล: (นายสมบุญ สามารถ) ผู้อำนวยการ กองช่าง


นายพัฑฒพงษ์ สวัสดิ์ศรี
ปลัด อบต.พามทองหนองกะจะ
อนมัติ

B
(นายบุญยัง ไพรวลัย)

นาย ก อบต. หานทองเหนือ
แบบแสดง :
ป้ายจราจรและรายการประกอบแบบ

แบบครุฑ	แบบแผ่นดิน
22 / 2566	12 / 13

หมายเหตุ: รูปแบบและรายการอาจมีการแก้ไขหรือเปลี่ยนแปลงได้ ตามสภาพพื้นที่ และอยู่ในดุลยพินิจของข้าพเจ้าควบคุมงาน และคณะกรรมการตรวจงานจ้างเห็นตามสมควรและเหมาะสม

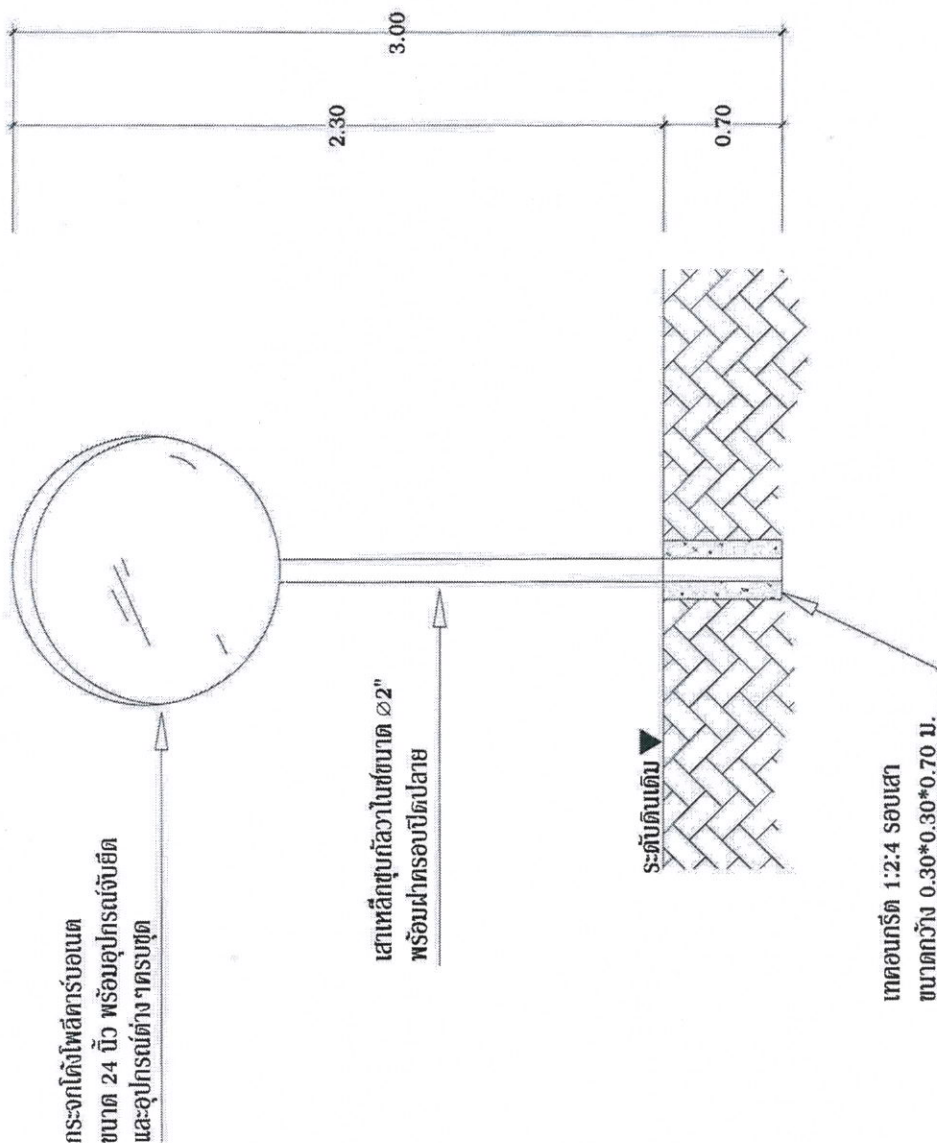


พร้อมฝาครอบปิดปลาย

ระดับเดิมเดิม

เทคอนกรีต 1:2:4 รอบเสา
ขนาดกว้าง 0.30*0.30*0.70 ม.

แปลขยายกระจกโค้ง

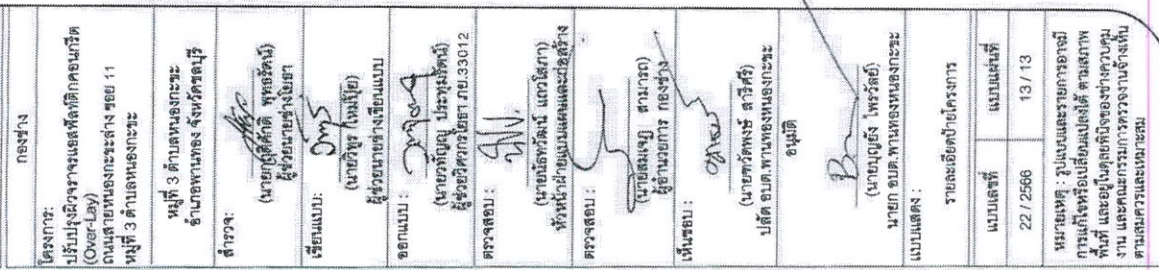[illegible]

- [illegible]

[illegible]


ร่างขอบเขตงาน

(Terms of Reference : TOR)

โครงการปรับปรุงผิวจราจรแอสฟัลต์ติกคอนกรีต (Overlay) ถนนสายหนองกะขะล่าง

ซอย ๑๑ หมู่ที่ ๓ ตำบลหนองกะขะ

๑. ความเป็นมา

ตามข้อบัญญัติงบประมาณรายจ่ายประจำปีงบประมาณ พ.ศ.๒๕๖๖ ขององค์การบริหารส่วนตำบลพานทองหนองกะขะ ได้ตั้งงบประมาณ แผนงานอุตสาหกรรมและการโยธา งานก่อสร้าง งบลงทุนหมวดค่าที่ดินและสิ่งก่อสร้าง ประเภทค่าก่อสร้างสิ่งสาธารณูปการ โครงการปรับปรุงผิวจราจรแอสฟัลต์ติกคอนกรีต (Overlay) ถนนสายหนองกะขะล่าง ซอย ๑๑ หมู่ที่ ๓ ตำบลหนองกะขะ ตั้งไว้ ๑,๐๐๐,๐๐๐.- บาท (หนึ่งล้านบาทถ้วน) เพื่อจ่ายเป็นค่าปรับปรุงผิวจราจรแอสฟัลต์ติกคอนกรีต (Overlay) ถนนสายหนองกะขะล่าง ซอย ๑๑ ขนาดกว้าง ๔ เมตร ยาว ๓๘๕ เมตร หนา ๐.๐๕ เมตร หรือคิดเป็นพื้นที่ดำเนินการไม่น้อยกว่า ๑,๕๘๐ ตารางเมตร รายละเอียดตามแบบแปลนขององค์การบริหารส่วนตำบลพานทองหนองกะขะ

๒. วัตถุประสงค์

๑. เพื่อบรรเทาความเดือดร้อนของประชาชนในพื้นที่รวมทั้งพื้นที่ใกล้เคียงให้สามารถใช้เส้นทางในการสัญจรไปมาได้สะดวกมากยิ่งขึ้น

๒. เพื่อพัฒนาระบบโครงสร้างพื้นฐานชุมชนให้ได้มาตรฐานมีความปลอดภัย เป็นการตอบสนองความต้องการของประชาชนในพื้นที่และดำเนินการตามภารกิจตามอำนาจหน้าที่ และการบริหารงานขององค์การบริหารส่วนตำบลพานทองหนองกะขะ

๓. คุณสมบัติผู้ยื่นเสนอราคา ผู้ยื่นเสนอราคาจะต้องมีคุณสมบัติ ดังต่อไปนี้

๓.๑ มีความสามารถตามกฎหมาย

๓.๒ ไม่เป็นบุคคลล้มละลาย

๓.๓ ไม่อยู่ระหว่างเลิกกิจการ

๓.๔ ไม่เป็นผู้ซึ่งอยู่ระหว่างถูกระงับการยื่นข้อเสนอหรือทำสัญญากับหน่วยงานของรัฐไว้ชั่วคราวเนื่องจากเป็นผู้ที่ไม่ผ่านเกณฑ์การประเมินผลการปฏิบัติงานของผู้ประกอบการตามระเบียบที่รัฐมนตรีว่าการกระทรวงการคลังกำหนดตามที่ประกาศเผยแพร่ในระบบเครือข่ายสารสนเทศของกรมบัญชีกลาง

๓.๕ ไม่เป็นผู้ที่ถูกระบุชื่อไว้ในบัญชีรายชื่อผู้ทำงาน และได้แจ้งเวียนชื่อให้เป็นผู้ทำงานของหน่วยงานของรัฐในระบบเครือข่ายสารสนเทศของกรมบัญชีกลาง ซึ่งรวมถึงนิติบุคคลที่ผู้ทำงานเป็นหุ้นส่วน ผู้จัดการ กรรมการผู้จัดการ ผู้บริหาร ผู้มีอำนาจในการดำเนินงานในกิจกรรมของนิติบุคคลนั้นด้วย

๓.๖ มีคุณสมบัติและไม่มีลักษณะต้องห้ามตามที่คณะกรรมการนโยบายการจัดซื้อจัดจ้างและการบริหารพัสดุภาครัฐกำหนดในราชกิจจานุเบกษา

๓.๗ เป็นนิติบุคคลผู้มีอาชีพรับจ้างงานที่ประกวดราคาอิเล็กทรอนิกส์ดังกล่าว

/๓.๘ ไม่เป็นผู้...

๓.๘ ไม่เป็นผู้มีผลประโยชน์ร่วมกันกับผู้ยื่นเสนอราคารายอื่น ที่ยื่นเสนอราคาให้แก่องค์การบริหารส่วนตำบลพานทองหนองกะขะ ณ วันประกาศประกวดราคาอิเล็กทรอนิกส์ หรือไม่เป็นผู้กระทำการอันเป็นการขัดขวางการแข่งขันราคาอย่างเป็นธรรม ในการประกวดราคาอิเล็กทรอนิกส์ครั้งนี้

๓.๙ ไม่เป็นผู้ได้รับเอกสิทธิ์หรือความคุ้มกัน ซึ่งอาจปฏิเสธไม่ยอมขึ้นศาลไทย เว้นแต่รัฐบาลของผู้ยื่นข้อเสนอได้มีคำสั่งให้สละเอกสิทธิ์และความคุ้มกันเช่นนั้น

๓.๑๐ ผู้ยื่นข้อเสนอต้องมีผลงานก่อสร้างประเภทเดียวกันกับงานที่ประกวดราคาจ้างก่อสร้าง ในวงเงินไม่น้อยกว่า ๕๐๐,๐๐๐.- บาท (ห้าแสนบาทถ้วน) และเป็นผลงานที่เป็นคู่สัญญาโดยตรงกับหน่วยงานของรัฐหรือหน่วยงานของเอกชนที่องค์การบริหารส่วนตำบลพานทองหนองกะขะเชื่อถือ

ผู้ยื่นเสนอราคาที่เสนอราคาในรูปแบบของ “ กิจการร่วมค้า ” ต้องมีคุณสมบัติ ดังนี้

(๑) กรณีที่กิจการร่วมค้าได้จดทะเบียนเป็นนิติบุคคลใหม่ กิจการร่วมค้าจะต้องมีคุณสมบัติครบถ้วนตามเงื่อนไขที่กำหนดไว้ในเอกสารประกวดราคา และการเสนอราคาให้เสนอราคาในนาม “ กิจการร่วมค้า ” ส่วนคุณสมบัติด้านผลงานก่อสร้าง กิจการร่วมค้าดังกล่าวสามารถนำผลงานก่อสร้างของผู้เข้าร่วมค้ามาใช้แสดงเป็นผลงานก่อสร้างของกิจการร่วมค้าที่เข้าประกวดราคาได้

(๒) กรณีที่กิจการร่วมค้าไม่ได้จดทะเบียนเป็นนิติบุคคลใหม่ นิติบุคคลแต่ละนิติบุคคลที่เข้าร่วมค้าทุกรายจะต้องมีคุณสมบัติครบถ้วนตามเงื่อนไขที่กำหนดไว้ในเอกสารประกวดราคา เว้นแต่ในกรณีที่กิจการร่วมค้าได้มีข้อตกลงระหว่างผู้เข้าร่วมค้าเป็นลายลักษณ์อักษรกำหนดให้ผู้เข้าร่วมค้ารายใดรายหนึ่งเป็นผู้รับผิดชอบหลักในการเข้าเสนอราคากับหน่วยงานของรัฐ และแสดงหลักฐานดังกล่าวมาพร้อมการยื่นข้อเสนอประกวดราคาทางระบบจัดซื้อจัดจ้างภาครัฐด้วยอิเล็กทรอนิกส์ กิจการร่วมค้านั้นสามารถใช้ผลงานก่อสร้างของผู้เข้าร่วมค้าทุกรายเดียวเป็นผลงานก่อสร้างของกิจการร่วมค้าที่ยื่นเสนอราคาได้

ทั้งนี้ “ กิจการร่วมค้าที่จดทะเบียนเป็นนิติบุคคลใหม่ ” หมายความว่า กิจการร่วมค้าที่จดทะเบียนเป็นนิติบุคคลต่อหน่วยงานของรัฐซึ่งมีหน้าที่รับผิดชอบ (กรมพัฒนาธุรกิจการค้า กระทรวงพาณิชย์)

๓.๑๑ ผู้ยื่นข้อเสนอต้องลงทะเบียนที่มีข้อมูลถูกต้องครบถ้วนในระบบจัดซื้อจัดจ้างภาครัฐด้วยอิเล็กทรอนิกส์ (Electronic Government Procurement : e - GP) ของกรมบัญชีกลาง

๓.๑๒ ผู้ยื่นข้อเสนอต้องมีมูลค่าสุทธิของกิจการ เป็นไปตามหนังสือคณะกรรมการวินิจฉัยปัญหาการจัดซื้อจัดจ้างและการบริหารพัสดุภาครัฐ ด่วนที่สุด ที่ กค(กวจ) ที่ ๐๔๐๕.๒/ว๑๒๔ ลงวันที่ ๑ มีนาคม ๒๕๖๖

มูลค่าสุทธิของกิจการ

(๑) กรณีผู้ยื่นข้อเสนอเป็นนิติบุคคลที่จัดตั้งขึ้นตามกฎหมายไทยซึ่งได้จดทะเบียนเกินกว่า ๑ ปี ต้องมีมูลค่าสุทธิของกิจการ จากผลต่างระหว่างสินทรัพย์สุทธิหักด้วยหนี้สินสุทธิที่ปรากฏในงบแสดงฐานะการเงินที่มีการตรวจรับรองแล้ว ซึ่งจะต้องแสดงค่าเป็นบวก ๑ ปีสุดท้ายก่อนวันยื่นข้อเสนอ

(๒) กรณีผู้ยื่นข้อเสนอเป็นนิติบุคคลที่จัดตั้งขึ้นตามกฎหมายไทย ซึ่งยังไม่มีงบแสดงฐานะการเงินกับกรมพัฒนาธุรกิจการค้า ให้พิจารณาการกำหนดมูลค่าของทุนจดทะเบียน โดยผู้ยื่นข้อเสนอจะต้องมีทุนจดทะเบียนที่เรียกชำระมูลค่าหุ้นแล้ว ณ วันที่ยื่นข้อเสนอ ดังนี้

/ (๒.๑) มูลค่า...

(๒.๑) มูลค่าการจัดซื้อจัดจ้างไม่เกิน ๑ ล้านบาท ไม่ต้องกำหนดทุนจดทะเบียน

(๒.๒) มูลค่าการจัดซื้อจัดจ้างเกิน ๑ ล้านบาท แต่ไม่เกิน ๕ ล้านบาท ต้องมีทุนจดทะเบียนไม่ต่ำกว่า ๑ ล้านบาท

(๒.๓) มูลค่าการจัดซื้อจัดจ้างเกิน ๕ ล้านบาท แต่ไม่เกิน ๑๐ ล้านบาท ต้องมีทุนจดทะเบียนไม่ต่ำกว่า ๒ ล้านบาท

(๒.๔) มูลค่าการจัดซื้อจัดจ้างเกิน ๑๐ ล้านบาท แต่ไม่เกิน ๒๐ ล้านบาท ต้องมีทุนจดทะเบียนไม่ต่ำกว่า ๓ ล้านบาท

(๒.๕) มูลค่าการจัดซื้อจัดจ้างเกิน ๒๐ ล้านบาท แต่ไม่เกิน ๖๐ ล้านบาท ต้องมีทุนจดทะเบียนไม่ต่ำกว่า ๘ ล้านบาท

(๒.๖) มูลค่าการจัดซื้อจัดจ้างเกิน ๖๐ ล้านบาท แต่ไม่เกิน ๑๕๐ ล้านบาท ต้องมีทุนจดทะเบียนไม่ต่ำกว่า ๒๐ ล้านบาท

(๒.๗) มูลค่าการจัดซื้อจัดจ้างเกิน ๑๕๐ ล้านบาท แต่ไม่เกิน ๓๐๐ ล้านบาท ต้องมีทุนจดทะเบียนไม่ต่ำกว่า ๖๐ ล้านบาท

(๒.๘) มูลค่าการจัดซื้อจัดจ้างเกิน ๓๐๐ ล้านบาท แต่ไม่เกิน ๕๐๐ ล้านบาท ต้องมีทุนจดทะเบียนไม่ต่ำกว่า ๑๐๐ ล้านบาท

(๒.๙) มูลค่าการจัดซื้อจัดจ้างเกิน ๕๐๐ ล้านบาทขึ้นไป ต้องระบุ ต้องมีทุนจดทะเบียนไม่ต่ำกว่า ๒๐๐ ล้านบาท

(๓) สำหรับการจัดซื้อจัดจ้างครั้งหนึ่งที่มีวงเงินเกิน ๕๐๐,๐๐๐ บาทขึ้นไป กรณีผู้ยื่นข้อเสนอเป็นบุคคลธรรมดา โดยพิจารณาจากบัญชีเงินฝากธนาคาร ณ วันยื่นข้อเสนอ โดยต้องมีเงินฝากคงเหลือในบัญชีธนาคารเป็นมูลค่า ๑ ใน ๔ ของมูลค่างบประมาณของโครงการหรือรายการที่ยื่นข้อเสนอในแต่ละครั้ง และหากเป็น ผู้ชนะ การจัดซื้อจัดจ้างหรือเป็นผู้ได้รับการคัดเลือกจะต้องแสดงบัญชีเงินฝากที่มีมูลค่าดังกล่าวอีกครั้งหนึ่ง ในวันลงนามในสัญญา

(๔) กรณีที่ผู้ยื่นข้อเสนอไม่มีมูลค่าสุทธิของกิจการหรือทุนจดทะเบียน หรือมีแต่ไม่เพียงพอที่จะเข้ายื่นข้อเสนอ ผู้ยื่นข้อเสนอสามารถขอวงเงินสินเชื่อ โดยต้องมีวงเงินสินเชื่อ ๑ ใน ๔ ของมูลค่างบประมาณของโครงการหรือรายการที่ยื่นข้อเสนอในครั้งนั้น (สินเชื่อที่ธนาคารภายในประเทศ หรือบริษัทเงินทุนหรือบริษัทเงินทุนหลักทรัพย์ที่ได้รับอนุญาตให้ประกอบกิจการเงินทุนเพื่อการพาณิชย์ และประกอบธุรกิจค้าประกันตามประกาศของธนาคารแห่งประเทศไทย ตามรายชื่อบริษัทเงินทุนที่ธนาคารแห่งประเทศไทยแจ้งเวียนให้ทราบ โดยพิจารณาจากยอดรวมของวงเงินสินเชื่อที่สำนักงานใหญ่รับรองหรือที่สำนักงานสาขารับรอง (กรณีได้รับมอบอำนาจจากสำนักงานใหญ่) ซึ่งออกให้แก่ผู้ยื่นข้อเสนอ นับถึงวันยื่นข้อเสนอไม่เกิน ๙๐ วัน

(๕) กรณีตาม (๑) - (๔) ยกเว้นสำหรับกรณีดังต่อไปนี้

(๕.๑) กรณีผู้ยื่นข้อเสนอเป็นหน่วยงานของรัฐ

(๕.๒) นิติบุคคลที่จัดตั้งขึ้นตามกฎหมายไทยที่อยู่ระหว่างการฟื้นฟูกิจการ ตามพระราชบัญญัติล้มละลาย (ฉบับที่ ๑๐) พ.ศ. ๒๕๖๑

๔. แบบรูปรายการ และคุณลักษณะเฉพาะ

- โครงการปรับปรุงผิวจราจรแอสฟัลต์ติกคอนกรีต (Overlay) ถนนสายหนองกะขะล่าง ซอย ๑๑ หมู่ที่ ๓ ตำบลหนองกะขะ ตั้งไว้ ๑,๐๐๐,๐๐๐.- บาท (หนึ่งล้านบาทถ้วน) เพื่อจ่ายเป็นค่าปรับปรุงผิวจราจรแอสฟัลต์ติกคอนกรีต (Overlay) ถนนสายหนองกะขะล่าง ซอย ๑๑ ขนาดกว้าง ๔ เมตร ยาว ๓๙๕ เมตร หน้า ๐.๐๕ เมตร หรือคิดเป็นพื้นที่ดำเนินการไม่น้อยกว่า ๑,๕๘๐ ตารางเมตร รายละเอียดตามแบบแปลนขององค์การบริหารส่วนตำบลพานทองหนองกะขะ

- พัสตุที่จัดทำ ประเภทงานก่อสร้างทาง

๕. ระยะเวลาดำเนินการก่อสร้างและส่งมอบงาน

ดำเนินการแล้วเสร็จ ภายใน ๙๐ วัน นับถัดจากวันลงนามในสัญญา ซึ่งจะจ่ายค่าจ้างที่ได้รวมภาษีมูลค่าเพิ่ม ตลอดจนภาษีอื่นๆ และค่าใช้จ่ายทั้งปวงแล้ว โดยถือราคาเหมารวมเป็นเกณฑ์และกำหนดการจ่ายเงินเป็นจำนวน ๑ งวดงาน (งวดสุดท้าย) กำหนดเวลาให้ดำเนินงานแล้วเสร็จทั้งหมดภายใน เวลา ๙๐ วัน

๖. หลักเกณฑ์การพิจารณาคัดเลือกข้อเสนอ

พิจารณาจากผู้เสนอรายละเอียดถูกต้องตามเงื่อนไข และราคาต่ำสุด

๗. วงเงินงบประมาณ/วงเงินที่ได้รับจัดสรร

๗.๑ ตามข้อบัญญัติงบประมาณรายจ่าย ประจำปีงบประมาณ พ.ศ.๒๕๖๖ องค์การบริหารส่วนตำบลพานทองหนองกะขะ ได้ตั้งงบประมาณรายจ่าย แผนงานอุตสาหกรรมและการโยธา งานก่อสร้าง งบลงทุน หมวดค่าที่ดินและสิ่งก่อสร้าง ประเภทค่าก่อสร้างสิ่งสาธารณูปการ โครงการปรับปรุงผิวจราจรแอสฟัลต์ติกคอนกรีต (Overlay) ถนนสายหนองกะขะล่าง ซอย ๑๑ หมู่ที่ ๓ ตำบลหนองกะขะ ตั้งไว้ ๑,๐๐๐,๐๐๐.- บาท (หนึ่งล้านบาทถ้วน) เพื่อจ่ายเป็นค่าปรับปรุงผิวจราจรแอสฟัลต์ติกคอนกรีต (Overlay) ถนนสายหนองกะขะล่าง ซอย ๑๑ ขนาดกว้าง ๔ เมตร ยาว ๓๙๕ เมตร หน้า ๐.๐๕ เมตร หรือคิดเป็นพื้นที่ดำเนินการไม่น้อยกว่า ๑,๕๘๐ ตารางเมตร รายละเอียดตามแบบแปลนขององค์การบริหารส่วนตำบลพานทองหนองกะขะ

๘. งวดงานและการจ่ายเงิน

ผู้ว่าจ้างจะชำระเงินค่าจ้างจำนวน ๑ งวดงาน (งวดสุดท้าย) ภายหลังจากที่ผู้รับจ้างได้ส่งมอบงาน ทั้งหมดแล้วเสร็จและคณะกรรมการได้ตรวจรับเรียบร้อยแล้ว

๙. อัตราค่าปรับ

หากผู้รับจ้างไม่สามารถทำงานให้แล้วเสร็จตามเวลาที่กำหนดไว้ในสัญญา ผู้รับจ้างจะต้องชำระค่าปรับ ให้แก่ผู้ว่าจ้าง เป็นรายวันอัตราร้อยละ ๐.๑๐ ของวงเงินค่าก่อสร้างตามสัญญาต่อวัน

๑๐. การรับประกันความชำรุดบกพร่อง

ผู้รับจ้างต้องรับประกันความชำรุดบกพร่องของงาน หากมีเหตุชำรุดบกพร่องหรือเสียหาย เกิดขึ้นจาก งานจ้างนี้ภายในกำหนด ๒ ปี นับถัดจากวันที่ส่งมอบงานและ คณะกรรมการตรวจรับได้ตรวจรับแล้ว จะต้องรีบทำการแก้ไขให้เรียบร้อยโดยไม่ชักช้า โดยองค์การบริหารส่วนตำบลพานทองหนองกะขะ ไม่ต้องออกเงินใดๆ ทั้งสิ้น หากผู้รับจ้างไม่ดำเนินการภายในกำหนด ๑๕ (สิบห้า) วัน นับถัดจากวันที่ได้รับแจ้งเป็นหนังสือจากผู้ว่าจ้างหรือไม่ทำการแก้ไขให้ถูกต้องเรียบร้อยภายในเวลาที่ผู้ว่าจ้างกำหนด ให้ผู้ว่าจ้างมีสิทธิที่จะทำการนั้นเอง หรือจ้างผู้อื่นให้ทำงานนั้น โดยผู้รับจ้างต้องเป็นผู้ออกค่าใช้จ่ายเองทั้งสิ้น

๑๑. มาตรฐานฝีมือช่าง

เมื่อองค์การบริหารส่วนตำบลพานทองหนองกะขะได้คัดเลือกผู้ยื่นข้อเสนอรายใดให้เป็นผู้รับจ้างและได้ตกลงจ้างก่อสร้างตามประกาศนี้แล้ว ผู้ยื่นข้อเสนอจะต้องตกลงว่าในการปฏิบัติงานก่อสร้างดังกล่าว ผู้ยื่นข้อเสนอจะต้องมีและใช้ผู้ผ่านการทดสอบ มาตรฐานฝีมือช่างหรือผู้ผ่านการทดสอบมาตรฐานฝีมือช่างจากสถาบันการศึกษาที่ ก.พ.รับรอง หรือผู้มีวุฒิปริญญา ปวช.ปวส.และปวท. หรือเทียบเท่าจากสถาบันการศึกษาที่ กพ.รับรองให้เข้ารับราชการได้ ในอัตราไม่ต่ำกว่าร้อยละ ๑๐ ของแต่ละสาขาช่าง แต่จะต้องมีจำนวนช่างอย่างน้อย ๑ คน ในแต่ละสาขาช่าง ดังต่อไปนี้

๑๑.๑ ช่างก่อสร้าง

๑๑.๒ ช่างโยธา

๑๒. หน่วยงานที่รับผิดชอบดำเนินการ

กองช่าง องค์การบริหารส่วนตำบลพานทองหนองกะขะ อำเภอพานทอง จังหวัดชลบุรี

๑๓. สถานที่ติดต่อเพื่อขอทราบข้อมูลเพิ่มเติมหรือส่งข้อเสนอแนะ วิचारณ์ หรือแสดงความคิดเห็น

๑๓.๑ ทางไปรษณีย์ : องค์การบริหารส่วนตำบลพานทองหนองกะขะ เลขที่ ๑๙๙
๑๐ ตำบลพานทอง อำเภอพานทอง จังหวัดชลบุรี รหัสไปรษณีย์
๒๐๑๖๐

๑๓.๒ โทรศัพท์ : ๐๓๘-๔๕๒๓๐๘-๙ ต่อ ๓๐๓, โทรสาร ๐๓๘-๔๕๒๓๐๘

๑๓.๓ ทางเว็บไซต์ : <http://www.phanthongnongkakha.go.th>

หากต้องการเสนอแนะ วิचारณ์ หรือมีความเห็นเกี่ยวกับงานดังกล่าวโปรดให้ความเห็นเป็นลายลักษณ์อักษร

คณะกรรมการจัดทำร่างขอบเขตงาน

ลงชื่อ.....ประธานกรรมการ

(นายทวัฒน์ สารศิริ)

ปลัดองค์การบริหารส่วนตำบลพานทองหนองกะขะ

ลงชื่อ.....กรรมการ ลงชื่อ.....กรรมการ

(นายสมเจฏ์ สามารถ)


(นายนิธวัฒน์ แถวโสภ)

ผู้อำนวยการกองช่าง

หัวหน้าฝ่ายแบบแผนและก่อสร้าง


- ความเห็นของปลัด อบต.พานทองหนองกะขะ
เรียน นายก อบต.พานทองหนองกะขะ

เห็นชอบ
.....
.....

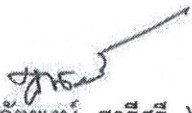
(นายวัตพงษ์ สารศิริ)

- ความเห็น/คำสั่ง นายก อบต.พานทองฯ
พิจารณาแล้ว

☒ อนุมัติให้ดำเนินการตามที่เสนอ
() ไม่อนุมัติ เพราะ.....

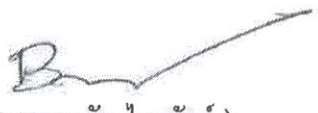
(นายบุญยัง ไพรวลัย)

ปลัดองค์การบริหารส่วนตำบลพานทองหนองกะขะ นายกองค์การบริหารส่วนตำบลพานทองหนองกะขะ

แบบฟอร์มรายงานหรือสรุปราคากลางงานก่อสร้างทาง สะพาน และท่อเหลี่ยม

ชื่อโครงการ/งานก่อสร้าง ประกวดราคาจ้างก่อสร้างโครงการปรับปรุงผิวจราจรแอสฟัลต์ติกคอนกรีต (Overlay) ถนนสายหนองกะขะกลาง ซอย 11 หมู่ที่ 3 ตำบลหนองกะขะ ด้วยวิธีประกวดราคาอิเล็กทรอนิกส์ (e-bidding)

หน่วยงานเจ้าของโครงการ/งานก่อสร้าง องค์การบริหารส่วนตำบลพานทองหนองกะขะ/องค์การบริหารส่วนตำบลพานทองหนองกะขะ

ลำดับที่ ตามสัญญา	รายการงานก่อสร้าง	หน่วย	จำนวน	ราคาต่อหน่วย	ราคาทุน	FN	ราคาต่อหน่วย X FN	ราคากลาง
1	2. งานรื้อโครงสร้างถนนเดิม (REMOVAL OF EXISTING STRUCTURES)							
	2.1 งานรื้อผิวคอนกรีตเดิม (REMOVAL OF EXISTING CONCRETE PAVEMENT)	ตร.ม.	168.000	73.07	12,275.76	1.3642	99.68	16,746.59
	4. งานดิน (EARTHWORK)							
	4.1 งานดินคันทาง (EMBANKMENT)							
2	4.1.1 งานดินถมคันทาง (EARTH EMBANKMENT)	ลบ.ม.	48.600	231.30	11,241.18	1.3642	315.53	15,335.21
	6. งานรองพื้นทางและพื้นทาง (SUBBASE AND BASE COURSES)							
	6.1 งานวัสดุรองใต้ผิวทางคอนกรีต (MATERIALS TO CONTROL PUMPING UNDER CONCRETE PAVEMENT)							
3	6.1.1 งานทรายรองใต้ผิวทางคอนกรีต (SAND CUSHION UNDER CONCRETE PAVEMENT)	ลบ.ม.	8.400	604.19	5,075.19	1.3642	824.23	6,923.57
	7. งานผิวทาง (SURFACE COURSES)							

นาย ชวดีพงษ์ สารีศรี

24 ตุลาคม 2566 11:23:15

แบบฟอร์มรายงานหรือสรุปราคากลางงานก่อสร้าง และต่อเติม

ชื่อโครงการ/งานก่อสร้าง ประกวดราคาจ้างก่อสร้างโครงการปรับปรุงผิวจราจรแอสฟัลต์ติกคอต (Overlay) ถนนสายหนองกะขะล่าง ซอย 11 หมู่ที่ 3 ตำบลหนองกะขะ ด้วยวิธีประกวดราคาอิเล็กทรอนิกส์ (e-bidding)

หน่วยงานเจ้าของโครงการ/งานก่อสร้าง องค์การบริหารส่วนตำบลพานทองหนองกะขะ

ลำดับที่ ตามสัญญา	รายการงานก่อสร้าง	หน่วย	จำนวน	ราคาต่อหน่วย	ราคารวม	FN	ราคาต่อหน่วย X FN	ราคากลาง
4	7.1 งานไพรม์โคต และแท็คโคต (PRIME COAT & TACK COAT) 7.1.1 งานลาดแอสฟัลต์แท็คโคต (TACK COAT) 7.2 งานแอสฟัลต์ค้อนกรีต (ASPHALT CONCRETE)	ตร.ม.	1,523.840	14.27	21,745.19	1.3642	19.46	29,664.78
5	7.2.1 งานชั้นผิวทางแอสฟัลต์ค้อนกรีต หนา.....ซม. (ASPHALT CONCRETE WEARING COURSE) 8. งานผิวทางปอร์ตแลนด์ซีเมนต์ค้อนกรีต (PORTLAND CEMENT CONCRETE PAVEMENT)	ตร.ม.	1,523.840	260.76	397,356.51	1.3642	355.72	542,073.75
6	8.1 ผิวทางปอร์ตแลนด์ซีเมนต์ค้อนกรีตหนา15...ซม. (PORTLAND CEMENT CONCRETE PAVEMENT)(ใช้ตะแกรงเหล็ก)	ตร.ม.	168.000	424.11	71,250.48	1.3642	578.57	97,199.90
7	8.2 รอยต่อเดือหดตามขวาง (CONTRACTION JOINT) 9. งานเบ็ดเตล็ด (MISCELLANEOUS)	ม.	60.000	104.49	6,269.40	1.3642	142.54	8,552.71

นาย ชาติพงษ์ สารีศรี

24 ตุลาคม 2566 11:23:15

แบบฟอร์มรายงานหรือสรุปราคากลางงานก่อสร้างทาง สะพาน และท่อเหลี่ยม

ชื่อโครงการ/งานก่อสร้าง ประมวลราคากลางก่อสร้างโครงการปรับปรุงผิวจราจรแอสฟัลต์ติกคอนกรีต (Overlay) ถนนสายหนองกะขะกลาง ซอย 11 หมู่ที่ 3 ตำบลหนองกะขะ ด้วยวิธีประกวดราคาอิเล็กทรอนิกส์ (e-bidding)

หน่วยงานเจ้าของโครงการ/งานก่อสร้าง องค์การบริหารส่วนตำบลพานทองหนองกะขะ/องค์การบริหารส่วนตำบลพานทองหนองกะขะ

ลำดับที่ ตามสัญญา	รายการงานก่อสร้าง	หน่วย	จำนวน	ราคาต่อหน่วย	ราคาทุน	FN	ราคาต่อหน่วย X FN	ราคากลาง
8	9.1 งานตีเส้นจราจร (MARKINGS) 9.1.1 เส้นจราจร ชนิดสีเทอร์โมพลาสติก (สีขาว & สีเหลือง)	ตร.ม.	88.870	270.00	23,994.90	1.3642	368.33	32,733.84
9	9.2 งานป้ายจราจร (TRAFFIC SIGNS) 9.2.1 ป้าย (ต - 4 , ต - 75)	ชุด	2.000	2,840.00	5,680.00	1.3642	3,874.32	7,748.65
10	9.2.2 ป้าย (ป - 1)	ชุด	1.000	4,040.00	4,040.00	1.3642	5,511.36	5,511.36
11	9.3 งานอื่นๆ 9.3.1 งานปรับปรุงฝาบ่อพัก สำหรับท่อ ศก. 0.60 ม.	บ่อ	39.000	3,200.00	124,800.00	1.3642	4,365.44	170,252.16
รวมราคากลาง								932,742.52

นาย ทวีตพงษ์ สารีศรี

24 ตุลาคม 2566 11:23:15

แบบฟอร์มรายงานหรือสรุปราคากลางงานก่อสร้างทาง สะพาน และท่อเหลี่ยม

ชื่อโครงการ/งานก่อสร้าง ประกาศราคาจ้างก่อสร้างโครงการปรับปรุงผิวจราจรแอสฟัลติกคอนกรีต (Overlay) ถนนสายหนองกะขะกลาง ซอย 11 หมู่ที่ 3 ตำบลหนองกะขะ ด้วยวิธีประกวดราคาอิเล็กทรอนิกส์ (e-bidding)

หน่วยงานเจ้าของโครงการ/งานก่อสร้าง องค์การบริหารส่วนตำบลพานทองหนองกะขะ/องค์การบริหารส่วนตำบลพานทองหนองกะขะ



ทวิตพงษ์ สารีศรี
(นายทวิตพงษ์ สารีศรี)
ประธานกรรมการกำหนดราคากลาง

นัธวัฒน์ แก้วโสภา
(นัธวัฒน์ แก้วโสภา)
กรรมการกำหนดราคากลาง

สมเจฏ์ สามารถ
(สมเจฏ์ สามารถ)
กรรมการกำหนดราคากลาง

แบบสรุปราคากลางงานก่อสร้างทาง สะพาน และท่อเหลี่ยม

โครงการ/งานก่อสร้างประกวดราคาจ้างก่อสร้างโครงการปรับปรุงผิวจราจรแอสฟัลต์ติกคอนกรีต (Overlay) ถนนสายหนองกะขะล่าง ซอย 11 หมู่ที่ 3 ตำบลหนองกะขะ ด้วยวิธีประกวดราคาอิเล็กทรอนิกส์ (e-bidding) / โครงการปรับปรุงผิวจราจรแอสฟัลต์ติกคอนกรีต (Overlay) ถนนสายหนองกะขะล่าง ซอย ๑๑ หมู่ที่ ๓ ตำบลหนองกะขะ หน่วยงานเจ้าของโครงการ/งานก่อสร้าง องค์การบริหารส่วนตำบลพานทองหนองกะขะ / องค์การบริหารส่วนตำบลพานทองหนองกะขะ

ลำดับที่ตามสัญญา	ลำดับที่	รายการ	หน่วย	จำนวน	ราคาต่อหน่วย	ราคาทุน	FN	ราคาต่อหน่วย x FN	ราคากลาง
1.1	2	งานรื้อโครงสร้างถนนเดิม (REMOVAL OF EXISTING STRUCTURES)							
	2.1	งานรื้อผิวคอนกรีตเดิม (REMOVAL OF EXISTING CONCRETE PAVEMENT)	ตร.ม.	168.000	73.07	12,275.76	1.3642	99.68	16,746.59
	4	งานดิน (EARTHWORK)							
	4.1	งานดินคันทาง (EMBANKMENT)							
	4.1.1	งานดินถมคันทาง (EARTH EMBANKMENT)	ลบ.ม.	48.600	231.30	11,241.18	1.3642	315.53	15,335.21
3.1	6	งานรองพื้นทางและชั้นทาง (SUBBASE AND BASE COURSES)							
	6.1	งานวัสดุรองใต้ผิวทางคอนกรีต (MATERIALS TO CONTROL PUMPING UNDER CONCRETE PAVEMENT)							
5.1	6.1.1	งานทรายรองใต้ผิวทางคอนกรีต (SAND CUSHION UNDER CONCRETE PAVEMENT)	ลบ.ม.	8.400	604.19	5,075.19	1.3642	824.23	6,923.57
	7	งานผิวทาง (SURFACE COURSES)							
7.1	7.1	งานพรมเม็ดดี และแอสฟัลต์ (PRIME COAT & TACK COAT)							
	7.1.1	งานลาดแอสฟัลต์เม็ดดี (TACK COAT)	ตร.ม.	1,523.840	14.27	21,745.19	1.3642	19.46	29,664.78
	7.2	งานแอสฟัลต์คอนกรีต (ASPHALT CONCRETE)							
8.1	7.2.1	งานชั้นผิวทางแอสฟัลต์คอนกรีต หนา.....ซม. (ASPHALT CONCRETE WEARING COAT)	ตร.ม.	1,523.840	260.76	397,356.51	1.3642	355.72	542,073.75

	8	งานผิวทางปอร์ตแลนด์ซีเมนต์คอนกรีต (PORTLAND CEMENT CONCRETE PAVEMENT)							
9.1	8.1	ผิวทางปอร์ตแลนด์ซีเมนต์คอนกรีตหนา15...ซม. (PORTLAND CEMENT CONCRETE PAVEMENT THICKNESS 15 CM.)	ตร.ม.	168.000	424.11	71,250.48	1.3642	578.57	97,199.90
9.2	8.2	รอยต่อเพื่อหดตามขวาง (CONTRACTION JOINT)	ม.	60.000	104.49	6,269.40	1.3642	142.54	8,552.71
	9	งานเบ็ดเตล็ด (MISCELLANEOUS)							
	9.1	งานตีเส้นจราจร (MARKINGS)							
11.1	9.1.1	เส้นจราจร ชนิดสีเทอร์โมพลาสติก (สีขาว & สีเหลือง)	ตร.ม.	88.870	270.00	23,994.90	1.3642	368.33	32,733.84
	9.2	งานป้ายจราจร (TRAFFIC SIGNS)							
12.1	9.2.1	ป้าย (ต - 4 , ต - 75)	ชุด	2.000	2,840.00	5,680.00	1.3642	3,874.32	7,748.65
12.2	9.2.2	ป้าย (บ - 1)	ชุด	1.000	4,040.00	4,040.00	1.3642	5,511.36	5,511.36
	9.3	งานอื่นๆ							
13.1	9.3.1	งานปรับปรุงฝัปกบปิดบ่อพัก สำหรับท่อ คก. 0.60 ม.	บ่อ	39.000	3,200.00	124,800.00	1.3642	4,365.44	170,252.16
		TOTAL							932,742.52