



ประกาศองค์การบริหารส่วนตำบลพานทองหนองกะจะะ^๑
เรื่อง ประกวดราคาจ้างก่อสร้างโครงการก่อสร้างกำแพงกันดินสายโรงนา - คลองน้ำเค็ม พร้อมปรับปรุงผิว
ราษฎร คสล.หมู่ที่ ๙ ตำบลพานทอง ด้วยวิธีประกวดราคาอิเล็กทรอนิกส์ (e-bidding)

องค์การบริหารส่วนตำบลพานทองหนองกะจะะ มีความประสงค์จะประกวดราคาจ้างก่อสร้าง
โครงการก่อสร้างกำแพงกันดินสายโรงนา - คลองน้ำเค็ม พร้อมปรับปรุงผิวราษฎร คสล.หมู่ที่ ๙ ตำบลพาน
ทอง ด้วยวิธีประกวดราคาอิเล็กทรอนิกส์ (e-bidding) โดยก่อสร้างกำแพงกันดินสายโรงนา - คลองน้ำเค็ม^๒
ความยาวรวมไม่น้อยกว่า ๑,๒๓๕ เมตร พร้อมปรับปรุงผิวราษฎร คสล.ขนาดกว้าง ๖ เมตร ยาว ๑,๒๓๕ เมตร
หนา ๐.๒๐ เมตร หรือคิดเป็นพื้นที่ดำเนินการไม่น้อยกว่า ๗,๔๑๐ ตารางเมตร รายละเอียดตามแบบแปลนของ
องค์การบริหารส่วนตำบลพานทองหนองกะจะะ รายการลงของงานจ้างก่อสร้าง ใน การประกวดราคารังนี้ เป็น^๓
เงินทั้งสิ้น ๒๐,๗๑๓,๐๓๓.๖๗ บาท (ยี่สิบล้านเจ็ดแสนหนึ่งหมื่นสามพันสิบสามบาทหกสิบเจ็ดสตางค์) ตาม
รายการ ดังนี้

โครงการก่อสร้างกำแพงกันดิน สายโรงนา - คลองน้ำเค็ม พร้อม ^๔ ปรับปรุงผิวราษฎร คสล.หมู่ที่ ๙	จำนวน	๑	เสน
ตำบลพานทอง			

ผู้ยื่นข้อเสนอจะต้องมีคุณสมบัติ ดังต่อไปนี้

๑. มีความสามารถตามกฎหมาย
๒. ไม่เป็นบุคคลล้มละลาย
๓. ไม่อยู่ระหว่างเลิกกิจการ
๔. ไม่เป็นบุคคลซึ่งอยู่ระหว่างถูกงบการยื่นข้อเสนอหรือทำสัญญากับหน่วยงานของรัฐไว้
ชั่วคราว เนื่องจากเป็นผู้ที่ไม่ผ่านเกณฑ์การประเมินผลการปฏิบัติงานของผู้ประกอบการตามระเบียบ ที่
รัฐมนตรีว่าการกระทรวงการคลังกำหนดตามที่ประกาศเผยแพร่ในระบบเครือข่ายสารสนเทศของกรมบัญชี
กลาง

๕. ไม่เป็นบุคคลซึ่งถูกรหบุชื่อไว้ในบัญชีรายชื่อผู้ทิ้งงานและได้แจ้งเวียนชื่อให้เป็นผู้ทิ้งงาน
ของหน่วยงานของรัฐในระบบเครือข่ายสารสนเทศของกรมบัญชีกลาง ซึ่งรวมถึงนิติบุคคลที่ผู้ทิ้งงานเป็นหุ้นส่วน

ผู้จัดการ กรรมการผู้จัดการ ผู้บริหาร ผู้มีอำนาจในการดำเนินงานในกิจการของนิติบุคคลนั้นด้วย

๖. มีคุณสมบัติและไม่มีลักษณะต้องห้ามตามที่คณะกรรมการนโยบายการจัดซื้อจ้างและ
การบริหารพัสดุภาครัฐกำหนดในราชกิจจานุเบKA

๗. เป็นนิติบุคคลผู้มีอาชีพรับจ้างงานที่ประกวดราคาอิเล็กทรอนิกส์ดังกล่าว

๘. ไม่เป็นผู้มีผลประโยชน์ร่วมกันกับผู้ยื่นข้อเสนอราคายื่นที่เข้ายื่นข้อเสนอให้แก่องค์การ
บริหารส่วนตำบลพานทองหนองจะะ ณ วันประการประการประกวดราคาอิเล็กทรอนิกส์ หรือไม่เป็นผู้กระทำการ
อันเป็นการขัดขวางการแข่งขันราคาย่างเป็นธรรม ในการประกวดราคาอิเล็กทรอนิกส์ครั้งนี้

๙. ไม่เป็นผู้ได้รับเอกสารธุรกิจหรือความคุ้มกัน ซึ่งอาจปฏิเสธไม่ยอมขึ้นศาลไทย เว้นแต่รัฐบาลของ
ผู้ยื่นข้อเสนอได้มีคำสั่งสละเอกสารธุรกิจและความคุ้มกันเช่นว่านั้น

๑๐. เป็นผู้ประกอบการที่ขึ้นทะเบียนงานก่อสร้างสาขางานก่อสร้างทาง ไม่น้อยกว่า๕๐^๕
ประเภททั่วไป ไว้กับกรมบัญชีกลาง

๑๑. ผู้ยื่นข้อเสนอต้องมีผลงานก่อสร้างประเภทเดียวกันกับผลงานที่ประกวดราคาจ้าง
ก่อสร้างในวงเงินไม่น้อยกว่า ๑๐,๕๐๐,๐๐๐.๐๐ บาท (สิบล้านห้าแสนบาทถ้วน) และเป็นผลงานที่เป็นคุณภาพ
โดยตรงกับหน่วยงานของรัฐ หรือหน่วยงานเอกชนที่ องค์การบริหารส่วนตำบลพานทองหนองจะะ เชื่อถือ

๑๒. ผู้ยื่นข้อเสนอที่ยื่นข้อเสนอในรูปแบบของ "กิจกรรมร่วมค้า" ต้องมีคุณสมบัติดังนี้

กรณีที่ข้อตกลงระหว่างผู้เขาร่วมค้ากำหนดให้ผู้เขาร่วมค้ารายได้รายหนึ่งเป็นผู้เขาร่วม
ค้าหลัก ข้อตกลงระหว่างผู้เขาร่วมค้าจะต้องมีการกำหนดสัดส่วนหน้าที่และความรับผิดชอบในปริมาณงาน
สิ่งของ หรือมูลค่าตามสัญญาของผู้เขาร่วมค้าหลักมากกว่าผู้เขาร่วมค้ารายอื่นทุกราย

กรณีที่ข้อตกลงระหว่างผู้เขาร่วมค้ากำหนดให้ผู้เขาร่วมค้ารายได้รายหนึ่งเป็นผู้เขาร่วม
ค้าหลัก กิจกรรมร่วมค้านั้นต้องใช้ผลงานของผู้เขาร่วมค้าหลักรายเดียวเป็นผลงานของกิจกรรมร่วมค้าที่ยื่นข้อ^๕
เสนอ

สำหรับข้อตกลงระหว่างผู้เขาร่วมค้าที่ไม่ได้กำหนดให้ผู้เขาร่วมค้ารายได้เป็นผู้เขาร่วมค้า
หลัก ผู้เขาร่วมค้าทุกรายจะต้องมีคุณสมบัติครบถ้วนตามเงื่อนไขที่กำหนดไว้ในเอกสารเชิญชวน หรือหนังสือ^๕
เชิญชวน

กรณีที่ข้อตกลงระหว่างผู้เขาร่วมค้า กำหนดให้ผู้เขาร่วมค้ารายได้รายหนึ่งเป็นผู้เขาร่วม
ค้าหลัก ผู้เขาร่วมค้าหลักจะต้องเป็นผู้ประกอบการที่ขึ้นทะเบียนงานก่อสร้างสาขางานก่อสร้างทาง ไม่น้อยกว่า
๕๐^๕ ประเภททั่วไป ไว้กับกรมบัญชีกลางหรือไม่ได้

ในส่วนของผู้เขาร่วมค้าที่ไม่ใช่ผู้เขาร่วมค้าหลักจะเป็นผู้ประกอบการที่ขึ้นทะเบียนในสาขาวางก่อสร้างไว้กับ
กรมบัญชีกลางหรือไม่ได้

สำหรับข้อตกลงระหว่างผู้เขาร่วมค้า ที่ไม่ได้กำหนดให้ผู้เขาร่วมค้ารายได้เป็นผู้เขาร่วม
ค้าหลัก ผู้เขาร่วมค้าทุกรายจะต้องมีคุณสมบัติครบถ้วนตามเงื่อนไขที่กำหนดไว้ในเอกสารเชิญชวน หรือหนังสือ^๕
เชิญชวน

กรณีที่ข้อตกลงระหว่างผู้เขาร่วมค้ากำหนดให้มีการมอบหมายผู้เขาร่วมค้ารายได้ราย

หนึ่งเป็นผู้ยื่นข้อเสนอ ในนามกิจการร่วมค้า การยื่นข้อเสนอดังกล่าวไม่ต้องมีหนังสือมอบอำนาจ
สำหรับข้อตกลงระหว่างผู้เข้าร่วมค้าที่ไม่ได้กำหนดให้ผู้เข้าร่วมค้ารายได้เป็นผู้ยื่นข้อ^ช
เสนอผู้เข้าร่วมค้าทุกรายจะต้องลงลายมือชื่อในหนังสือมอบอำนาจให้ผู้เข้าร่วมค้ารายได้รายหนึ่งเป็นผู้ยื่นข้อ^ช
เสนอในนามกิจการร่วมค้า

๓๓. ผู้ยื่นข้อเสนอต้องลงทะเบียนที่มีข้อมูลถูกต้องครบถ้วนในระบบจัดซื้อจัดจ้างภาครัฐด้วย^ช
อิเล็กทรอนิกส์ (Electronic Government Procurement : e-GP) ของกรมบัญชีกลาง

ผู้ยื่นข้อเสนอต้องยื่นข้อเสนอและเสนอราคาทางระบบจัดซื้อจัดจ้างภาครัฐด้วยอิเล็กทรอนิกส์^ช
ในวันที่ ๑๙ ธันวาคม ๒๕๖๖ ระหว่างเวลา ๑๓.๐๐ น. ถึง ๑๖.๐๐ น.

ผู้สนใจสามารถขอรับเอกสารประมวลราคาอิเล็กทรอนิกส์ โดยดาวน์โหลดเอกสารทางระบบ
จัดซื้อจัดจ้างภาครัฐด้วยอิเล็กทรอนิกส์ หัวข้อ ค้นหาประกาศจัดซื้อจัดจ้างได้ตั้งแต่วันที่ประกาศจนถึงวันเสนอ
ราคา

ผู้ยื่นข้อเสนอสามารถจัดเตรียมเอกสารข้อเสนอได้ตั้งแต่วันที่ประกาศจนถึงวันเสนอราคา

ผู้สนใจสามารถดูรายละเอียดได้ที่เว็บไซต์ www.phanthongnongkakha.go.th หรือ www.gprocurement.go.th หรือสอบถามทางโทรศัพท์หมายเลข ๐๓๔-๔๔๒๗๐๘๘-๓๐๘ ต่อ ๓๐๓ ในวันและเวลา^ช
ราชการ

ผู้สนใจต้องการทราบรายละเอียดเพิ่มเติมเกี่ยวกับสถานที่หรือร่างรายละเอียดขอบเขตของ
งานทั้งโครงการ โปรดสอบถามมายัง องค์การบริหารส่วนตำบลพานทองหนองกระจะ ผ่านทางอีเมล
75802@phanthongnongkakha.go.th หรือทางตามที่กรมบัญชีกลางกำหนดรายในวันที่ ๑๔ ธันวาคม
๒๕๖๖ โดยองค์การบริหารส่วนตำบลพานทองหนองกระจะซึ่งจะแจ้งรายละเอียดดังกล่าวผ่านทางเว็บไซต์ www.phanthongnongkakha.go.th และ www.gprocurement.go.th ในวันที่ ๑๔ ธันวาคม ๒๕๖๖



ประกาศ ณ วันที่ ๒๗ พฤศจิกายน พ.ศ. ๒๕๖๖

B
(นายบุญยัง ไพรวัลย์)

นายกองค์การบริหารส่วนตำบลพานทองหนองกระจะ



เอกสารประกวดราคาจ้างก่อสร้างด้วยการประกวดราคาอิเล็กทรอนิกส์ (e-bidding)

เลขที่ ๔/๒๕๖๗

ประกวดราคาจ้างก่อสร้างโครงการก่อสร้างกำแพงกันดินสายโรงนา - คลองน้ำเค็ม พร้อมปรับปรุงผิว
ราจร คสล.หมู่ที่ ๙ ตำบลพานทอง ด้วยวิธีประกวดราคาอิเล็กทรอนิกส์ (e-bidding)

ตามประกาศ องค์การบริหารส่วนตำบลพานทองหนองจะนะ

ลงวันที่ ๒๗ พฤษภาคม ๒๕๖๖

องค์การบริหารส่วนตำบลพานทองหนองจะนะ ซึ่งต่อไปนี้เรียกว่า "องค์การบริหารส่วนตำบลพานทองหนองจะนะ" มีความประสงค์จะ ประกวดราคาจ้างก่อสร้างโครงการก่อสร้างกำแพงกันดินสายโรงนา - คลองน้ำเค็ม พร้อมปรับปรุงผิวราจร คสล.หมู่ที่ ๙ ตำบลพานทอง ด้วยวิธีประกวดราคาอิเล็กทรอนิกส์ (e-bidding) โดยก่อสร้างกำแพงกันดินสายโรงนา - คลองน้ำเค็ม ความยาวรวมไม่น้อยกว่า ๑,๒๓๕ เมตร พร้อมปรับปรุงผิวราจร คสล.ขนาดกว้าง ๖ เมตร ยาว ๑,๒๓๕ เมตร หนา ๐.๒๐ เมตร หรือคิดเป็นพื้นที่ดำเนินการไม่น้อยกว่า ๗,๔๑๐ ตารางเมตร รายละเอียดตามแบบแปลนขององค์การบริหารส่วนตำบลพานทองหนองจะนะ โดยมีข้อแนะนำและข้อกำหนดดังต่อไปนี้

๑. เอกสารแนบท้ายเอกสารประกวดราคาอิเล็กทรอนิกส์

๑.๑ ร่างรายละเอียดขอบเขตของงานทั้งโครงการ (Terms of Reference : TOR)

จำนวน ๒๘ แผ่น

๑.๒ แบบใบเสนอราคาที่กำหนดไว้ในระบบจัดซื้อจัดจ้างภาครัฐด้วยอิเล็กทรอนิกส์

จำนวน ๑

๒ แผ่น

๑.๓	แบบสัญญาจ้างก่อสร้าง	จำนวน ๑๔
๑.๔	แบบหนังสือคำประกัน	
	(๑) หลักประกันการเสนอราคา	จำนวน ๑
	(๒) หลักประกันสัญญา	จำนวน ๒
๑.๕	สูตรการปรับราคา	จำนวน ๑๔
๑.๖	บันทึก	
	(๑) ผู้ที่มีผลประโยชน์รวมกัน	จำนวน ๑
	(๒) การขัดขวางการแข่งขันอย่างเป็นธรรม	จำนวน ๑

๑.๗	แบบบัญชีเอกสารที่กำหนดไว้ในระบบจัดซื้อจัดจ้างภาครัฐด้วยอิเล็กทรอนิกส์	
(๑)	บัญชีเอกสารส่วนที่ ๑	จำนวน ๓
(๒)	บัญชีเอกสารส่วนที่ ๒	จำนวน ๑
๑.๘	แผนการใช้พัสดุที่ผลิตภายในประเทศและแผนการใช้เหล็กที่ผลิตภายในประเทศ	

จำนวน ๒ แผ่น

๑.๙	แผนการทำงาน	จำนวน ๑
๑.๑๐	รายละเอียดการเบ่งงวดงาน	จำนวน ๒

๒. คุณสมบัติของผู้ยื่นข้อเสนอ

๒.๑ มีความสามารถตามกฎหมาย
 ๒.๒ ไม่เป็นบุคคลล้มละลาย
 ๒.๓ ไม่อยู่ระหว่างเลิกกิจการ
 ๒.๔ ไม่เป็นบุคคลซึ่งอยู่ระหว่างถูกตรวจสอบหรือทำสัญญา กับหน่วยงานของรัฐไว้ช่วงเวลา เนื่องจากเป็นผู้ที่ไม่ผ่านเกณฑ์การประเมินผลการปฏิบัติงานของผู้ประกอบการตามระเบียบที่รัฐมนตรีว่าการกระทรวงการคลังกำหนดตามที่ประกาศเผยแพร่ในระบบเครือข่ายสารสนเทศของกรมบัญชีกลาง

๒.๕ ไม่เป็นบุคคลซึ่งถูกระบุชื่อไว้ในบัญชีรายชื่อผู้ที่้งงานและได้แจ้งเวียนชื่อให้เป็นผู้ที่้งงานของหน่วยงานของรัฐในระบบเครือข่ายสารสนเทศของกรมบัญชีกลาง ซึ่งรวมถึงนิติบุคคลที่ผู้ที่้งงานเป็นหุ้นส่วนผู้จัดการ กรรมการผู้จัดการ ผู้บริหาร ผู้มีอำนาจในการดำเนินงานในกิจการของนิติบุคคลนั้นด้วย

๒.๖ มีคุณสมบัติและไม่มีลักษณะต้องห้ามตามที่คณะกรรมการนโยบายการจัดซื้อจัดจ้าง และการบริหารพัสดุภาครัฐกำหนดในราชกิจจานุเบกษา

๒.๗ เป็นนิติบุคคลผู้มีอาชีพรับจ้างงานที่ประกวดราคาอิเล็กทรอนิกส์ดังกล่าว

๒.๘ ไม่เป็นผู้มีผลประโยชน์ร่วมกันกับผู้ยื่นข้อเสนอรายอื่นที่เข้ายื่นข้อเสนอให้แก่องค์กรบริหารส่วนตำบลพานทองหนองกะจะ ณ วันประกาศประกวดราคาอิเล็กทรอนิกส์ หรือไม่เป็นผู้กระทำการอันเป็นการขัดขวาง การแข่งขันอย่างเป็นธรรมในการประกวดราคาอิเล็กทรอนิกส์ครั้งนี้

๒.๙ ไม่เป็นผู้ได้รับเอกสารที่จัดซื้อจัดจ้างโดยไม่ได้มีคำสั่งให้สละเอกสารที่จัดซื้อจัดจ้าง ซึ่งอาจปฏิเสธไม่ยอมขึ้นศาลไทย เว้นแต่รัฐบาล ของผู้ยื่นข้อเสนอได้มีคำสั่งให้สละเอกสารที่จัดซื้อจัดจ้างและความคุ้มกันเข่นวนนั้น

๒.๑๐ เป็นผู้ประกอบการที่ขึ้นทะเบียนงานก่อสร้างสาขางานก่อสร้างทาง ไม่น้อยกว่าชั้น ๔ ประเภททั่วไป ไว้กับกรมบัญชีกลาง

๒.๑๑ ผู้ยื่นข้อเสนอต้องมีผลงานก่อสร้างประเภทเดียวกันกับผลงานที่ประกวดราคา จ้าง ก่อสร้างในวงเงินไม่น้อยกว่า ๑๐,๕๐๐,๐๐๐.๐๐ บาท (สิบล้านห้าแสนบาทถ้วน) และเป็นผลงานที่เป็นคุณสมบูรณ์โดยตรงกับหน่วยงานของรัฐ หรือหน่วยงานเอกชนที่ องค์กรบริหารส่วนตำบลพานทองหนองกะจะ เชื่อถือ

๒.๑๗ กิจการร่วมค้าที่ยื่นข้อเสนอในรูปแบบของ "กิจการร่วมค้า" ต้องมีคุณสมบัติดังนี้
กรณีที่ขอตกลงระหว่างผู้เข้าร่วมค้ากำหนดให้ผู้เข้าร่วมค้ารายได้รายหนึ่งเป็นผู้
เข้าร่วมค้าหลัก ข้อตกลงระหว่างผู้เข้าร่วมค้าจะต้องมีการกำหนดสัดส่วนหน้าที่และความรับผิดชอบในปริมาณ
งาน สิ่งของหรือมูลค่าตามสัญญาของผู้เข้าร่วมค้าหลักมากกว่าผู้เข้าร่วมค้ารายอื่นทุกราย

กรณีที่ขอตกลงระหว่างผู้เข้าร่วมค้ากำหนดให้ผู้เข้าร่วมค้ารายได้รายหนึ่งเป็นผู้
เข้าร่วมค้าหลัก กิจการร่วมค้านั้นต้องใช้ผลงานของผู้เข้าร่วมค้าหลักรายเดียวเป็นผลงานของกิจการร่วมค้าที่ยื่น
ข้อเสนอ

สำหรับข้อตกลงระหว่างผู้เข้าร่วมค้าที่ไม่ได้กำหนดให้ผู้เข้าร่วมค้ารายได้เป็นผู้เข้า
ร่วมค้าหลัก ผู้เข้าร่วมค้าทุกรายจะต้องมีคุณสมบัติครบถ้วนตามเงื่อนไขที่กำหนดไว้ในเอกสารเชิญชวน หรือ
หนังสือเชิญชวน

กรณีที่ขอตกลงระหว่างผู้เข้าร่วมค้า กำหนดให้ผู้เข้าร่วมค้ารายได้รายหนึ่งเป็นผู้
เข้าร่วมค้าหลัก ผู้เข้าร่วมค้าหลักจะต้องเป็นผู้ประกอบการที่ขึ้นทะเบียนงานก่อสร้างสาขางานก่อสร้างทาง ไม่
น้อยกว่า๕๐% ประเภททั่วไป ไว้กับกรมบัญชีกลาง

ในส่วนของผู้เข้าร่วมค้าที่ไม่ใช่ผู้เข้าร่วมค้าหลักจะเป็นผู้ประกอบการที่ขึ้นทะเบียนในสาขางานก่อสร้างไว้กับ
กรมบัญชีกลางหรือไม่ก็ได้

สำหรับข้อตกลงระหว่างผู้เข้าร่วมค้า ที่ไม่ได้กำหนดให้ผู้เข้าร่วมค้ารายได้เป็นผู้เข้า
ร่วมค้าหลัก ผู้เข้าร่วมค้าทุกรายจะต้องมีคุณสมบัติครบถ้วนตามเงื่อนไขที่กำหนดไว้ในเอกสารเชิญชวน หรือ
หนังสือเชิญชวน

กรณีที่ขอตกลงระหว่างผู้เข้าร่วมค้ากำหนดให้มีการมอบหมายผู้เข้าร่วมค้ารายได้
รายหนึ่งเป็นผู้ยื่นข้อเสนอ ในนามกิจการร่วมค้า การยื่นข้อเสนอดังกล่าวไม่ต้องมีหนังสือมอบอำนาจ

สำหรับข้อตกลงระหว่างผู้เข้าร่วมค้าที่ไม่ได้กำหนดให้ผู้เข้าร่วมค้ารายได้เป็นผู้ยื่น
ข้อเสนอ ผู้เข้าร่วมค้าทุกรายจะต้องลงลายมือชื่อในหนังสือมอบอำนาจให้ผู้เข้าร่วมค้ารายได้รายหนึ่งเป็นผู้ยื่น
ข้อเสนอ ในนามกิจการร่วมค้า

๒.๑๘ ผู้ยื่นข้อเสนอต้องลงทะเบียนที่มีข้อมูลถูกต้องครบถ้วนในระบบจัดซื้อจัดจ้างภาครัฐด้วย อิเล็กทรอนิกส์ (Electronic Government Procurement : e-GP) ของกรมบัญชีกลาง

๓. หลักฐานการยื่นข้อเสนอ

ผู้ยื่นข้อเสนอจะต้องเสนอเอกสารหลักฐานยืนยันมาพร้อมกับการเสนอราคาทางระบบจัดซื้อจัดจ้างภาครัฐด้วยอิเล็กทรอนิกส์ โดยแยกเป็น ๒ ส่วน คือ

๓.๑ ส่วนที่ ๑ อย่างน้อยต้องมีเอกสารดังต่อไปนี้

- (๑) ในกรณีผู้ยื่นข้อเสนอเป็นนิติบุคคล
 - (ก) ห้างหุ้นส่วนสามัญหรือห้างหุ้นส่วนจำกัด ให้ยื่นสำเนาหนังสือรับรอง
การจดทะเบียนนิติบุคคล บัญชีรายชื่อหุ้นส่วนผู้จัดการ ผู้มีอำนาจควบคุม (ถ้ามี)
 - (ข) บริษัทจำกัดหรือบริษัทมหาชน์จำกัด ให้ยื่นสำเนาหนังสือรับรองการ

จดทะเบียนนิติบุคคล หนังสือบริคณห์สนธิ บัญชีรายรื่นกรรมการผู้จัดการ ผู้มีอำนาจควบคุม (ถ้ามี) และบัญชีผู้ถือหุ้นรายใหญ่ (ถ้ามี)

(๒) ในกรณีผู้ยื่นข้อเสนอเป็นบุคคลธรรมด้าหรือคณะกรรมการผู้จัดการที่ไม่ใช่นิติบุคคล ให้ยื่นสำเนาบัตรประจำตัวประชาชนของผู้นั้น สำเนาข้อตกลงที่แสดงถึงการเข้าเป็นหุ้นส่วน (ถ้ามี) สำเนาบัตรประจำตัวประชาชนของผู้เป็นหุ้นส่วน หรือสำเนาหนังสือเดินทางของผู้เป็นหุ้นส่วนที่มิได้ถือสัญชาติไทย

(๓) ในกรณีผู้ยื่นข้อเสนอเป็นผู้ยื่นข้อเสนอร่วมกันในฐานะเป็นผู้ร่วมค้า ให้ยื่นสำเนาสัญญาของการเข้าร่วมค้า และเอกสารตามที่ระบุไว้ใน (๑) หรือ (๒) ของผู้ร่วมค้า แล้วแต่กรณี

(๔) ผู้ยื่นข้อเสนอต้องแสดงหลักฐานเกี่ยวกับมูลค่าสุทธิของกิจการ ดังนี้

(๔.๑) ในกรณีผู้ยื่นข้อเสนอเป็นนิติบุคคล ให้ยื่นงบแสดงฐานะการเงินที่มีการรับรองแล้ว ๑ ปีสุดท้ายก่อนวันยื่นข้อเสนอ โดยให้ยื่นขณะเข้าเสนอราคา

(๔.๒) ในกรณีผู้ยื่นข้อเสนอเป็นบุคคลธรรมด้า ให้ยื่นหนังสือรับรองบัญชีเงินฝาก ไม่เกิน ๙๐ วัน ก่อนวันยื่นข้อเสนอ โดยให้ยื่นขณะเข้าเสนอราคา และจะต้องแสดงหนังสือรับรองบัญชีเงินฝากที่มีมูลค่าดังกล่าวอีกรึหนึ่งในวันลงนามในสัญญา

(๔.๓) กรณีที่ผู้ยื่นข้อเสนอไม่มีมูลค่าสุทธิของกิจการและทุนจดทะเบียน หรือมีแต่ไม่เพียงพอที่จะเข้ายื่นข้อเสนอ ให้ยื่นสำเนาหนังสือรับรองงบเงินสินเชื่อ (สินเชื่อที่ธนาคารภายใต้ประเทศไทยหรือบริษัทเงินทุนหรือบริษัทเงินทุนหลักทรัพย์ที่ได้รับอนุญาตให้ประกอบกิจการเงินทุนเพื่อการพาณิชย์และประกอบธุรกิจค้าประภัน ตามประกาศของธนาคารแห่งประเทศไทย ตามรายชื่อบริษัทเงินทุนที่ธนาคารแห่งประเทศไทยแจ้งไว้ในห้าม โดยพิจารณาจากยอดเงินรวมของงบเงินสินเชื่อที่สำนักงานใหญ่ รับรองหรือที่สำนักงานสาขาบอร์ง (กรณีได้รับมอบอำนาจจากสำนักงานใหญ่) ซึ่งออกให้แก่ผู้ยื่นข้อเสนอ นับถึงวันยื่นข้อเสนอไม่เกิน ๙๐ วัน)

(๕) บัญชีเอกสารส่วนที่ ๑ ทั้งหมดที่ได้ยื่นพร้อมกับการเสนอราคาทางระบบจัดซื้อจัดจ้างภาครัฐด้วยอิเล็กทรอนิกส์ ตามแบบในข้อ ๑.๗ (๑) โดยไม่ต้องแนบในรูปแบบ PDF File (Portable Document Format)

ทั้งนี้ เมื่อผู้ยื่นข้อเสนอดำเนินการแนบไฟล์เอกสารตามบัญชีเอกสารส่วนที่ ๑ ครบถ้วน ถูกต้องแล้ว ระบบจัดซื้อจัดจ้างภาครัฐด้วยอิเล็กทรอนิกส์จะสร้างบัญชีเอกสารส่วนที่ ๑ ตามแบบในข้อ ๑.๗ (๑) ให้โดยผู้ยื่นข้อเสนอไม่ต้องแนบบัญชีเอกสารส่วนที่ ๑ ดังกล่าวในรูปแบบ PDF File (Portable Document Format)

๓.๒ ส่วนที่ ๒ อ阳น้อยต้องมีเอกสารดังต่อไปนี้

(๑) ในกรณีที่ผู้ยื่นข้อเสนอมอบอำนาจให้บุคคลอื่นทำการแทนให้แนบท้ายหนังสือมอบอำนาจซึ่งติดอากรแสตมป์ตามกฎหมาย โดยมีหลักฐานแสดงตัวตนของผู้มอบอำนาจและผู้รับมอบอำนาจ ทั้งนี้หากผู้รับมอบอำนาจเป็นบุคคลธรรมดาต้องเป็นผู้ที่บรรลุนิติภาวะตามกฎหมายแล้วเท่านั้น

(๒) หลักประกันการเสนอราคา ตามข้อ ๕

(๓) สำเนาหนังสือรับรองผลงานก่อสร้าง

(๔) สำเนาหลักฐานการขึ้นทะเบียนงานก่อสร้าง สาขางานก่อสร้างทาง ไม่น้อยกว่าชั้น ๔ ประเภททั่วไป ไว้กับกรมบัญชีกลาง

(๕) สำเนาใบขึ้นทะเบียนผู้ประกอบการวิสาหกิจขนาดกลางและขนาดย่อม (SMEs) (ถ้ามี)

(๖) บัญชีเอกสารส่วนที่ ๒ ทั้งหมดที่ได้ยื่นพร้อมกับการเสนอราคาทางระบบจัดซื้อจัดจ้างภาครัฐด้วยอิเล็กทรอนิกส์ตามแบบในข้อ ๑.๗ (๒) โดยไม่ต้องแนบในรูปแบบ PDF File (Portable Document Format)

ทั้งนี้ เมื่อผู้ยื่นข้อเสนอดำเนินการแนบไฟล์เอกสารตามบัญชีเอกสารส่วนที่ ๒ ครบถ้วน ถูกต้องแล้ว ระบบจะดึงข้อมูลจากบัญชีเอกสารส่วนที่ ๒ ตามแบบในข้อ ๑.๗ (๒) ให้โดยผู้ยื่นข้อเสนอไม่ต้องแนบบัญชีเอกสารส่วนที่ ๒ ดังกล่าวในรูปแบบ PDF File (Portable Document Format)

๔. การเสนอราคา

๔.๑ ผู้ยื่นข้อเสนอต้องยื่นข้อเสนอ และเสนอราคาทางระบบจัดซื้อจัดจ้างภาครัฐด้วยอิเล็กทรอนิกส์ตามที่กำหนดไว้ในเอกสารประกวดราคาอิเล็กทรอนิกส์นี้ โดยไม่มีเงื่อนไขใดๆ ทั้งสิ้น และจะต้องกรอกข้อมูลให้ถูกต้องครบถ้วน พร้อมทั้งหลักฐานแสดงตัวตนและทำการยืนยันตัวตนของผู้ยื่นข้อเสนอ โดยไม่ต้องแนบใบเสนอราคาในรูปแบบ PDF File (Portable Document Format)

๔.๒ ให้ผู้ยื่นข้อเสนอกรอกรายละเอียดการเสนอราคาในใบเสนอราคามาแนบเอกสารประกวดราคาจ้างก่อสร้างด้วยวิธีประกวดราคาอิเล็กทรอนิกส์ (e-bidding) ข้อ ๑.๒ ให้ครบถ้วนโดยไม่ต้องยื่นใบแจ้งปริมาณงานและราคาและใบบัญชีรายการก่อสร้าง ในรูปแบบ PDF File (Portable Document Format)

ในการเสนอราคาให้เสนอราคabeen เงินบาทและเสนอราคาได้เพียงครั้งเดียวและราคาเดียว โดยเสนอราคร่วม หรือราคาต่อหน่วย หรือราคាដ้วยรายการ ตามเงื่อนไขที่ระบุไว้ท้ายใบเสนอราคา ให้ถูกต้อง ทั้งนี้ ราคร่วมที่เสนอจะต้องตรงกันทั้งตัวเลขและตัวหนังสือ ถ้าตัวเลขและตัวหนังสือไม่ตรงกัน ให้ถือตัวหนังสือเป็นสำคัญ โดยคิดราคร่วมทั้งสิ้นซึ่งรวมค่าภาษีมูลค่าเพิ่ม ภาษีอากรอื่น และค่าใช้จ่ายทั้งปวงไว้แล้ว

ราคานี้เสนอจะต้องเสนอกำหนดยื่นราคาไม่น้อยกว่า ๘๐ วัน ตั้งแต่วันเสนอราคาโดยภายในกำหนดดังนี้ ผู้ยื่นข้อเสนอต้องรับผิดชอบราคาที่ตนได้เสนอไว้และจะถอนการเสนอราคาได้

๔.๓ ผู้ยื่นข้อเสนอจะต้องเสนอกำหนดเวลาดำเนินการก่อสร้างแล้วเสร็จไม่เกิน ๑๙๐ วัน นับถัดจากวันลงนามในสัญญาจ้าง หรือวันที่ได้รับหนังสือแจ้งจาก องค์การบริหารส่วนตำบลพานทองหนองกะจะ ให้เริ่มทำงาน

๔.๔ ก่อนเสนอราคา ผู้ยื่นข้อเสนอควรตรวจสอบสัญญา รายงานรายละเอียดของเขตของงานทั้งโครงการ (Terms of Reference : TOR) ให้ถูกต้องและเข้าใจเอกสารประกวดราคาจ้างอิเล็กทรอนิกส์

ทั้งหมดเสียก่อนที่จะตกลงยื่นข้อเสนอตามเงื่อนไขในเอกสารประกวดราคาจ้างอิเล็กทรอนิกส์

๔.๕ ผู้ยื่นข้อเสนอจะต้องยื่นข้อเสนอและเสนอราคาทางระบบจัดซื้อจัดจ้างภาครัฐด้วย อิเล็กทรอนิกส์ในวันที่ ๑๙ ธันวาคม ๒๕๖๖ ระหว่างเวลา ๑๓.๐๐ น. ถึง ๑๖.๐๐ น. และเวลาในการเสนอราคาให้ถือตามเวลาของระบบจัดซื้อจัดจ้างภาครัฐด้วยอิเล็กทรอนิกส์เป็นเกณฑ์

เมื่อพ้นกำหนดเวลา�ื่นข้อเสนอและเสนอราคาแล้ว จะไม่รับเอกสารการยื่นข้อเสนอ และ การเสนอราคาใดๆ โดยเด็ดขาด

๔.๖ ผู้ยื่นข้อเสนอต้องจัดทำเอกสารสำหรับใช้ในการเสนอราคainรูปแบบไฟล์เอกสาร ประเภท PDF File (Portable Document Format) โดยผู้ยื่นข้อเสนอต้องเป็นผู้รับผิดชอบตรวจสอบความครบถ้วน ถูกต้อง และชัดเจนของเอกสาร PDF File ก่อนที่จะยื่นยันการเสนอราคา แล้วจึงส่งข้อมูล (Upload) เพื่อเป็นการเสนอราคาให้แก่องค์กรบริหารส่วนตำบลพานทองหนองกะจะ พนาทางระบบจัดซื้อจัดจ้างภาครัฐด้วยอิเล็กทรอนิกส์

๔.๗ คณะกรรมการพิจารณาผลการประกวดราคาอิเล็กทรอนิกส์จะดำเนินการตรวจสอบ คุณสมบัติของผู้ยื่นข้อเสนอแต่ละรายว่า เป็นผู้ยื่นข้อเสนอที่มีผลประโยชน์ร่วมกับผู้ยื่นข้อเสนอรายอื่น ตามข้อ ๑.๖ (๑) หรือไม่ หากปรากฏว่าผู้ยื่นข้อเสนอรายได้เป็นผู้ยื่นข้อเสนอที่มีผลประโยชน์ร่วมกับผู้ยื่นข้อเสนอรายอื่น คณะกรรมการฯ จะตัดรายชื่อผู้ยื่นข้อเสนอราคาที่มีผลประโยชน์ร่วมกันนี้ออกจากเป็นผู้ยื่นข้อเสนอ

หากปรากฏต่อคณะกรรมการพิจารณาผลการประกวดราคาอิเล็กทรอนิกส์ว่า ก่อนหรือ ในขณะ ที่มีการพิจารณาข้อเสนอ มีผู้ยื่นข้อเสนอรายได้กระทำการอันเป็นการขัดขวางการแข่งขันอย่างเป็นธรรมตาม ข้อ ๑.๖ (๒) และคณะกรรมการฯ เชื่อว่ามีการกระทำอันเป็นการขัดขวางการแข่งขันอย่างเป็นธรรม คณะกรรมการฯ จะตัดรายชื่อผู้ยื่นข้อเสนอรายนี้ออกจากเป็นผู้ยื่นข้อเสนอ และองค์กรบริหารส่วน ตำบลพานทองหนองกะจะ พิจารณาลงโทษผู้ยื่นข้อเสนอดังกล่าวเป็นผู้ทึ้งงาน เว้นแต่ องค์กรบริหารส่วน ตำบลพานทองหนองกะจะ พิจารณาเห็นว่า ผู้ยื่นข้อเสนอรายนี้ มิใช่เป็นผู้ริเริ่มให้มีการกระทำดังกล่าวและได้ให้ความร่วมมือเป็นประโยชน์ต่อการพิจารณาขององค์กรบริหารส่วนตำบลพานทองหนองกะจะ

๔.๘ ผู้ยื่นข้อเสนอจะต้องปฏิบัติ ดังนี้

- (๑) ปฏิบัติตามเงื่อนไขที่ระบุไว้ในเอกสารประกวดราคาอิเล็กทรอนิกส์
- (๒) ราคายี่ห้อที่เสนอจะต้องเป็นราคายี่ห้อรวมภาษีมูลค่าเพิ่ม และภาษีอื่นๆ (ภาษี)

รวมค่าใช้จ่ายทั้งปวงไว้ด้วยแล้ว

- (๓) ผู้ยื่นข้อเสนอจะต้องลงทะเบียนเพื่อเข้าสู่กระบวนการเสนอราคา ตามวัน

เวลา ที่กำหนด

- (๔) ผู้ยื่นข้อเสนอจะถอนการเสนอราคาที่เสนอแล้วไม่ได้
- (๕) ผู้ยื่นข้อเสนอต้องศึกษาและทำความเข้าใจในระบบและวิธีการเสนอราคา

ด้วยวิธีประกวดราคาอิเล็กทรอนิกส์ ของกรมบัญชีกลางที่แสดงไว้ในเว็บไซต์ www.gprocurement.go.th

๔.๙ คุ้สัญญาต้องจัดทำแผนการทำมาให้ภายใน ๗ วัน นับถัดจากวันลงนามใน

สัญญา โดยจัดทำแผนการทำงานตามเอกสารแนบท้ายเอกสารประกันราคาอิเล็กทรอนิกส์ เว้นแต่เป็นกรณี สัญญาที่มีวงเงินไม่เกิน ๕๐๐,๐๐๐ บาททั้งนี้ แผนการทำงานให้ถือเป็นเอกสารส่วนหนึ่งของสัญญา

๔.๑๐ ผู้ยื่นข้อเสนอที่เป็นผู้ชนะการเสนอราคานั้นต้องจัดทำแผนการใช้พัสดุที่ผลิตในประเทศไทยและแผนการใช้เหล็กที่ผลิตในประเทศไทย โดยยื่นให้หน่วยงานของรัฐภายใน ๖๐ วัน นับถ้วนจากวันลงนามในสัญญา

๕. หลักประกันการเสนอราคานา

ผู้ยื่นข้อเสนอต้องวางหลักประกันการเสนอราคាដ้วยกับการเสนอราคานาทางระบบการจัดซื้อจัดจ้างภาครัฐด้วยอิเล็กทรอนิกส์ โดยใช้หลักประกันอย่างหนึ่งอย่างใดดังต่อไปนี้ จำนวน ๑,๐๕๐,๐๐๐.๐๐ บาท (หนึ่งล้านห้าหมื่นบาทถ้วน)

๕.๑ เช็คหรือdraftที่ธนาคารเขียนสั่งจ่าย ซึ่งเป็นเช็คหรือdraftที่ลงวันที่ที่ใช้เช็คหรือ draftนั้นชำระต่อเจ้าหนี้ที่ในวันที่ยื่นข้อเสนอ หรือก่อนวันนั้นไม่เกิน ๓ วันทำการ

๕.๒ หนังสือค้ำประกันอิเล็กทรอนิกส์ของธนาคารภายในประเทศตามแบบที่คณะกรรมการนโยบายกำหนด

๕.๓ พันธบตรรัฐบาลไทย

๕.๔ หนังสือค้ำประกันของบริษัทเงินทุนหรือบริษัทเงินทุนหลักทรัพย์ที่ได้รับอนุญาตให้ประกอบกิจการเงินทุนเพื่อการพาณิชย์และประกอบธุรกิจค้ำประกันตามประกาศของธนาคารแห่งประเทศไทย ตามรายชื่อบริษัทเงินทุนที่ธนาคารแห่งประเทศไทยแจ้งเวียนให้ทราบ โดยอนุโลมให้ใช้ตามตัวอย่าง หนังสือค้ำประกันของธนาคารที่คณะกรรมการนโยบายกำหนด

กรณีที่ผู้ยื่นข้อเสนอนำเช็คหรือdraftที่ธนาคารเขียนสั่งจ่ายหรือพันธบตรรัฐบาลไทยหรือ หนังสือค้ำประกันของบริษัทเงินทุนหรือบริษัทเงินทุนหลักทรัพย์ มาวางแผนหลักประกันการเสนอราคานาจะต้อง ส่งต้นฉบับเอกสารดังกล่าวมาให้กับกรรมการบริหารส่วนต้นฉบับพานทองหونของจะตรวจสอบความถูกต้องในวันที่ ๒๖ ธันวาคม ๒๕๖๖ ระหว่างเวลา ๐๙.๓๐ น. ถึง ๑๖.๓๐ น.

กรณีที่ผู้ยื่นข้อเสนอที่ยื่นข้อเสนอในรูปแบบของ "กิจกรรมร่วมค้า" ประสงค์จะใช้หนังสือค้ำประกันอิเล็กทรอนิกส์ของธนาคารภายในประเทศเป็นหลักประกันการเสนอราคานาให้ระบุชื่อผู้เข้าร่วมค้ารายที่สัญญาร่วมค้ากำหนดให้เป็นผู้เขียนข้อเสนอ กับหน่วยงานของรัฐเป็นผู้ยื่นข้อเสนอ

หลักประกันการเสนอราคานาตามข้อนี้ องค์การบริหารส่วนต้นฉบับพานทองหอนจะจะ คืนให้ผู้ยื่นข้อเสนอหรือผู้ค้าประกันภายใน ๑๕ วัน นับถ้วนจากวันที่องค์การบริหารส่วนต้นฉบับพานทองหอน จะจะได้พิจารณาเห็นชอบรายงานผลคัดเลือกผู้ชนะการประกันราคาเรียบร้อยแล้ว เว้นแต่ผู้ยื่นข้อเสนอรายที่คัดเลือกไว้ซึ่งเสนอราคานาสุดหรือได้คะแนนรวมสูงสุดไม่เกิน ๓ ราย ให้คืนได้ต่อเมื่อได้ทำสัญญาหรือขอตกลง หรือผู้ยื่นข้อเสนอได้พ้นจากข้อผูกพันแล้ว

การคืนหลักประกันการเสนอราคานา ไม่ว่าในกรณีใด ๆ จะคืนให้โดยไม่มีดอกเบี้ย

๖. หลักเกณฑ์และสิทธิในการพิจารณา

๖.๑ การพิจารณาผลการยื่นข้อเสนอประกันราคาอิเล็กทรอนิกส์ครั้งนี้ องค์การ

บริหารส่วนตำบลพานทองหนอง kazze พิจารณาตัดสินโดยใช้หลักเกณฑ์ ราคา

๖.๒ การพิจารณาผู้ช่วยการยื่นข้อเสนอ

กรณีใช้หลักเกณฑ์ราคาในการพิจารณาผู้ช่วยการยื่นข้อเสนอ องค์การบริหาร

ส่วนตำบลพานทองหนอง kazze จะพิจารณาจาก ราคารวม

๖.๓ หากผู้ยื่นข้อเสนอรายได้มีคุณสมบัติไม่ถูกต้องตามข้อ ๒ หรือยื่นหลักฐานการยื่นข้อเสนอไม่ถูกต้อง หรือไม่ครบถ้วนตามข้อ ๓ หรือยื่นข้อเสนอไม่ถูกต้องตามข้อ ๔ แล้ว คณะกรรมการพิจารณาผล การประกวดราคาอิเล็กทรอนิกส์จะไม่รับพิจารณาข้อเสนอของผู้ยื่นข้อเสนอรายนั้น เว้นแต่ ผู้ยื่นข้อเสนอรายได้เสนอเอกสารทางเทคนิคหรือรายละเอียดคุณลักษณะเฉพาะของพัสดุที่จะจ้างไม่ครบถ้วน หรือเสนอรายละเอียดแตกต่างไปจากเงื่อนไขที่องค์การบริหารส่วนตำบลพานทองหนอง kazze กำหนดไว้ในประกาศ และเอกสารประกวดราคาอิเล็กทรอนิกส์ ในส่วนที่มิใช่สาระสำคัญและความแตกต่างนั้น ไม่มีผลทำให้เกิดการได้เปรียบเสียเปรียบ ต่อผู้ยื่นข้อเสนอรายอื่น หรือเป็นการผิดพลาดเล็กน้อย คณะกรรมการฯ อาจพิจารณาผ่อนปรนการตัดสิทธิ ผู้ยื่นข้อเสนอรายนั้น

๖.๔ องค์การบริหารส่วนตำบลพานทองหนอง kazze สงวนสิทธิ์ไม่พิจารณาข้อเสนอของผู้ยื่นข้อเสนอโดยไม่มีการผ่อนผัน ในกรณีดังต่อไปนี้

(๑) ไม่กรอกชื่อผู้ยื่นข้อเสนอในการเสนอราคาทางระบบจัดซื้อจ้าง ด้วย อิเล็กทรอนิกส์

(๒) เสนอรายละเอียดแตกต่างไปจากเงื่อนไขที่กำหนดในเอกสารประกวดราคา อิเล็กทรอนิกส์ที่เป็นสาระสำคัญ หรือมีผลทำให้เกิดความได้เปรียบเสียเปรียบแก่ผู้ยื่นข้อเสนอรายอื่น

๖.๕ ในการตัดสินการประกวดราคาอิเล็กทรอนิกส์หรือในการทำสัญญา คณะกรรมการพิจารณาผลการประกวดราคาอิเล็กทรอนิกส์หรือองค์การบริหารส่วนตำบลพานทองหนอง kazze มีสิทธิให้ผู้ยื่นข้อเสนอซึ่งข้อเท็จจริงเพิ่มเติมได้ องค์การบริหารส่วนตำบลพานทองหนอง kazze มีสิทธิที่จะไม่รับข้อเสนอ ไม่รับราคา หรือไม่ทำสัญญา หากข้อเท็จจริงดังกล่าวไม่เหมาะสมหรือไม่ถูกต้อง

๖.๖ องค์การบริหารส่วนตำบลพานทองหนอง kazze ที่จะไม่รับราคาต่ำสุด หรือราคานี้ราคาได หรือราคาที่เสนอหักหมัดก็ได และอาจพิจารณาเลือกจ้างในจำนวน หรือขนาด หรือเฉพาะรายการหนึ่งรายการได หรืออาจยกเลิก การประกวดราคาอิเล็กทรอนิกส์โดยไม่พิจารณาจัดซื้อจ่าย ก็ได สุดแต่จะพิจารณา ทั้งนี้ เพื่อประโยชน์ของทางราชการเป็นสำคัญ และให้อว่าการตัดสินของ องค์การบริหารส่วนตำบลพานทองหนอง kazze เป็นเด็ดขาด ผู้ยื่นข้อเสนอจะเรียกร้องค่าใช้จ่าย หรือค่าเสียหายใดๆ มีได รวมทั้ง องค์การบริหารส่วนตำบลพานทองหนอง kazze จะพิจารณายกเลิกการประกวดราคาอิเล็กทรอนิกส์ และลงโทษผู้ยื่นข้อเสนอเป็นผู้ทิ้งงาน ไม่ว่าจะเป็นผู้ยื่นข้อเสนอที่ได้รับการคัดเลือกหรือไม่ก็ตาม หากมีเหตุที่ เชื่อถือได้ว่า ข้อเสนอกระทำการโดยไม่สุจริต เช่น การเสนอเอกสารอันเป็นเท็จ หรือใช้ชื่อบุคคลธรรมด้า หรือนิติบุคคลอื่นมาเสนอราคาแทน เป็นต้น

ในการนี้ที่ผู้ยื่นข้อเสนอรายที่เสนอราคาต่ำสุด เสนอราคาต่ำจนคาดหมายได้ว่าไม่อาจ

ดำเนินงานตามเอกสารประกันราคากลางอิเล็กทรอนิกส์ได้ คณะกรรมการพิจารณาผลการประกันราคากลางอิเล็กทรอนิกส์หรือองค์การบริหารส่วนตำบลพานทองหนองกะจะ ให้ผู้ยื่นข้อเสนอันนี้แจ้งและแสดงหลักฐานที่ทำให้อ้างว่า ผู้ยื่นข้อเสนอสามารถดำเนินงานตามเอกสารประกันราคากลางอิเล็กทรอนิกส์ให้เสร็จสมบูรณ์ หากคำชี้แจงไม่เป็นที่รับฟังได้ องค์การบริหารส่วนตำบลพานทองหนองกะจะ มีสิทธิที่จะไม่รับข้อเสนอหรือไม่รับราคาของผู้ยื่นข้อเสนอรายนั้น ทั้งนี้ ผู้ยื่นข้อเสนอต้องทราบไม่มีสิทธิเรียกร้องค่าใช้จ่ายหรือค่าเสียหายใดๆ จากองค์การบริหารส่วนตำบลพานทองหนองกะ

๖.๗ ก่อนลงนามในสัญญา องค์การบริหารส่วนตำบลพานทองหนองกะ จะประกาศยกเลิกการประกันราคากลางอิเล็กทรอนิกส์ หากปรากฏว่ามีการกระทำที่เข้าลักษณะผู้ยื่นข้อเสนอที่ชนะการประกันราคากลางหรือที่ได้รับการคัดเลือกมีผลประโยชน์ร่วมกัน หรือมีส่วนได้เสียกับผู้ยื่นข้อเสนอรายอื่น หรือขัดขวางการแข่งขันอย่างเป็นธรรม หรือสมยอมกันกับผู้ยื่นข้อเสนอรายอื่น หรือเจ้าหน้าที่ในการเสนอราคา หรือส่อว่ากระทำการทุจริตอื่นใดในการเสนอราคา

๖.๘ หากผู้ยื่นข้อเสนอซึ่งเป็นผู้ประกอบการ SMEs เสนอราคางานที่ต่ำสุดของผู้ยื่นข้อเสนอรายอื่นที่ไม่เกินร้อยละ ๑๐ ให้หน่วยงานของรัฐจัดซื้อจัดจ้างกับผู้ประกอบการ SMEs ดังกล่าวโดยจัดเรียงลำดับผู้ยื่นข้อเสนอซึ่งเป็นผู้ประกอบการ SMEs ซึ่งเสนอราคางานที่ต่ำสุดของผู้ยื่นข้อเสนอรายอื่นไม่เกินร้อยละ ๑๐ ที่จะเรียกมาทำสัญญามาไม่เกิน ๓ ราย

ผู้ยื่นข้อเสนอที่เป็นกิจการร่วมค้าที่จะได้สิทธิตามวรรคหนึ่ง ผู้เข้าร่วมค้าทุกรายจะต้องเป็นผู้ประกอบการ SMEs

ทั้งนี้ ผู้ประกอบการ SMEs ที่จะได้เต็มต่อด้านราคากลางตามวรรคหนึ่ง จะต้องมีเงินสัญญาสะสมตามปีปฏิทินรวมกับราคาที่เสนอในครั้งนี้แล้ว มีมูลค่ารวมกันไม่เกินมูลค่าของรายได้ตามขนาดที่ขึ้นทะเบียนไว้กับ สสว.

๖.๙ หากผู้ยื่นข้อเสนอซึ่งมิใช่ผู้ประกอบการ SMEs แต่เป็นบุคคลธรรมดาที่ถือสัญชาติไทยหรือนิติบุคคลที่จัดตั้งขึ้นตามกฎหมายไทยเสนอราคางานที่ต่ำสุดของผู้ยื่นข้อเสนอซึ่งเป็นบุคคลธรรมดาที่ไม่ได้ถือสัญชาติไทยหรือนิติบุคคลที่จัดตั้งขึ้นตามกฎหมายของต่างประเทศไม่เกินร้อยละ ๓ ให้จัดซื้อจัดจ้างกับบุคคลธรรมดาที่ถือสัญชาติไทยหรือนิติบุคคลที่จัดตั้งขึ้นตามกฎหมายไทยดังกล่าว

ผู้ยื่นข้อเสนอที่เป็นกิจการร่วมค้าที่จะได้สิทธิตามวรรคหนึ่ง ผู้เข้าร่วมค้าทุกรายจะต้องเป็นบุคคลธรรมดาที่ถือสัญชาติไทยหรือนิติบุคคลที่จัดตั้งขึ้นตามกฎหมายไทย

๗. การทำสัญญาจ้างก่อสร้าง

ผู้ชนะการประกันราคากลางอิเล็กทรอนิกส์จะต้องทำสัญญาจ้างตามแบบสัญญา ดังระบุในข้อ ๑.๓ หรือทำข้อตกลงเป็นหนังสือกับองค์การบริหารส่วนตำบลพานทองหนองกะจะ ภายใน ๗ วัน นับถ้วนจากวันที่ได้รับแจ้ง และจะต้องวางหลักประกันสัญญาเป็นจำนวนเงินเท่ากับร้อยละ ๕ ของราคาก่อจ้างที่ประกันราคากลางอิเล็กทรอนิกส์ ให้องค์การบริหารส่วนตำบลพานทองหนองกะจะยึดถือไว้ในขณะทำสัญญาโดยใช้หลักประกันอย่างหนึ่งอย่างใด ดังต่อไปนี้

๗.๒ เช็ครือดrafท์ที่ธนาคารเขียนสั่งจ่าย ซึ่งเป็นเช็ครือดrafท์ลงรันที่ที่ใช้เช็ครือดrafท์นั้น ชำระต่อเจ้าหน้าที่ในวันทำสัญญา หรือก่อนวันนั้นไม่เกิน ๓ วันทำการ

๗.๓ หนังสือค้าประกันของธนาคารภายในประเทศ ตามตัวอย่างที่คณะกรรมการนโยบายกำหนด ดังระบุในข้อ ๑.๔ (๒) หรือจะเป็นหนังสือค้าประกันอิเล็กทรอนิกส์ตามวิธีการที่กรมบัญชีกลางกำหนด

๗.๔ หนังสือค้าประกันของบริษัทเงินทุน หรือบริษัทเงินทุนหลักทรัพย์ที่ได้รับอนุญาตให้ประกอบกิจการเงินทุนเพื่อการพาณิชย์และประกอบธุรกิจค้าประกันตามประกาศของธนาคารแห่งประเทศไทย ตามรายชื่อบริษัทเงินทุนที่ธนาคารแห่งประเทศไทยแจ้งเวียนให้ทราบ โดยอนุโลมให้ใช้ตามตัวอย่างหนังสือค้าประกันของธนาคารที่คณะกรรมการนโยบายกำหนด ดังระบุในข้อ ๑.๔ (๒)

๗.๕ พันธบตรรัฐบาลไทย

หลักประกันนี้จะคืนให้โดยไม่มีดอกเบี้ยภายใต้ ๑๕ วันนับถัดจากวันที่ผู้ชนะการประกราคากลุ่ม (ผู้รับจ้าง) พ้นจากข้อผูกพันตามสัญญาจ้างแล้ว

๘. ค่าจ้างและการจ่ายเงิน

องค์การบริหารส่วนตำบลพานทองหนองกะจะ จ่ายค่าจ้างซึ่งได้รวมภาษีมูลค่าเพิ่ม ตลอดจนภาษีอากรอื่น ๆ และค่าใช้จ่ายทั้งปวงด้วยแล้วโดยถือราคาเหมาร่วมเป็นเกณฑ์และกำหนดการจ่ายเงินเป็นจำนวน ๖ งวดดังนี้

งวดที่ ๑ เป็นจำนวนเงินในอัตราร้อยละ ๑๔.๙๓ ของค่าจ้าง เมื่อผู้รับจ้างได้ปฏิบัติงานตามรายละเอียดเอกสารแนบท้ายเอกสารประกกราคากลุ่ม (ผู้รับจ้าง) ให้แล้วเสร็จภายใน ๖๐ วัน

งวดที่ ๒ เป็นจำนวนเงินในอัตราร้อยละ ๑๒.๖๔ ของค่าจ้าง เมื่อผู้รับจ้างได้ปฏิบัติงานตามรายละเอียดเอกสารแนบท้ายเอกสารประกกราคากลุ่ม (ผู้รับจ้าง) ให้แล้วเสร็จภายใน ๒๐ วัน

งวดที่ ๓ เป็นจำนวนเงินในอัตราร้อยละ ๑๔.๓๓ ของค่าจ้าง เมื่อผู้รับจ้างได้ปฏิบัติงานตามรายละเอียดเอกสารแนบท้ายเอกสารประกกราคากลุ่ม (ผู้รับจ้าง) ให้แล้วเสร็จภายใน ๒๐ วัน

งวดที่ ๔ เป็นจำนวนเงินในอัตราร้อยละ ๑๒.๖๔ ของค่าจ้าง เมื่อผู้รับจ้างได้ปฏิบัติงานตามรายละเอียดเอกสารแนบท้ายเอกสารประกกราคากลุ่ม (ผู้รับจ้าง) ให้แล้วเสร็จภายใน ๒๐ วัน

งวดที่ ๕ เป็นจำนวนเงินในอัตราร้อยละ ๑๔.๔๐ ของค่าจ้าง เมื่อผู้รับจ้างได้ปฏิบัติงานตามรายละเอียดเอกสารแนบท้ายเอกสารประกกราคากลุ่ม (ผู้รับจ้าง) ให้แล้วเสร็จภายใน ๓๐ วัน

งวดที่ ๖ (งวดสุดท้าย) เป็นจำนวนเงินในอัตราร้อยละ ๑๖.๔๒ ของค่าจ้าง เมื่อผู้รับจ้างได้ปฏิบัติงานตามรายละเอียดเอกสารแนบท้ายเอกสารประกกราคากลุ่ม (ผู้รับจ้าง) ให้แล้วเสร็จภายใน ๓๐ วัน ทั้งหมดให้แล้วเสร็จเรียบร้อยตามสัญญาหรือข้อตกลงจ้างเป็นหนังสือ รวมทั้งทำสถานที่ก่อสร้างให้สะอาดเรียบร้อยรวมกำหนดให้ดำเนินงานแล้วเสร็จภายใน ๑๘๐ วัน

๙. อัตราค่าปรับ

ค่าปรับตามสัญญาจ้างแนบท้ายเอกสารประกกราคากลุ่ม (ผู้รับจ้าง) หรือข้อตกลงจ้างเป็นหนังสือจะกำหนด ดังนี้

๙.๑ กรณีที่ผู้รับจ้างนำ้งานที่รับจ้างไปจ้างช่วงให้ผู้อื่นทำอีกทอดหนึ่งโดยไม่ได้รับอนุญาตจากการบริหารส่วนตำบลพานทองหนองกะจะ จะกำหนดค่าปรับสำหรับการฝ่าฝืนดังกล่าวเป็นจำนวนรอยละ ๑๐.๐๐ ของวงเงินของงานจ้างช่วงนั้น

๙.๒ กรณีที่ผู้รับจ้างปฏิบัติผิดสัญญาจ้างก่อสร้าง นอกเหนือจากข้อ ๙.๑ จะกำหนดค่าปรับเป็นรายวันเป็นจำนวนเงินตามตัวในอัตรารอยละ ๐.๑๐ ของราคางานจ้าง

๑๐. การรับประกันความชำรุดบกพร่อง

ผู้ชนะการประกวดราคาอิเล็กทรอนิกส์ซึ่งได้ทำสัญญาจ้าง ตามแบบ ดังระบุในข้อ ๑.๓ หรือข้อตกลงจ้างเป็นหนังสือแล้วแต่กรณี จะต้องรับประกันความชำรุดบกพร่องของงานจ้างที่เกิดขึ้นภายในระยะเวลา ไม่น้อยกว่า ๒ ปี นับถัดจากวันที่องค์การบริหารส่วนตำบลพานทองหนองกะจะได้รับมอบงาน โดยต้องรับผิดชอบซ่อมแซมแก้ไขให้ใช้การได้ดีดังเดิมภายใน ๑๕ วัน นับถัดจากวันที่ได้รับแจ้งความชำรุดบกพร่อง

๑๑. ข้อสงวนสิทธิในการยื่นข้อเสนอและอื่น ๆ

๑๑.๑ เงินค่าจ้างสำหรับงานจ้างครั้งนี้ ได้มาจากการเงินงบประมาณประจำปี พ.ศ. ๒๕๖๕ การลงนามในสัญญาจะกระทำได้ต่อเมื่อ องค์การบริหารส่วนตำบลพานทองหนองกะจะได้รับอนุมัติงาน ค่าก่อสร้างจากเงินงบประมาณประจำปี พ.ศ. ๒๕๖๕

๑๑.๒ เมื่อองค์การบริหารส่วนตำบลพานทองหนองกะได้คัดเลือกผู้ยื่นข้อเสนอรายใดให้เป็นผู้รับจ้าง และได้ตกลงจ้าง ตามการประกวดราคาอิเล็กทรอนิกส์แล้ว ถ้าผู้รับจ้างจะต้องสั่งหรือนำสิ่งของมาเพื่องานจ้างดังกล่าวเข้ามาจากต่างประเทศ และของนั้นต้องนำเข้ามาโดยทางเรือในเส้นทางที่มีเรือไทยเดินอยู่ และสามารถให้บริการรับขนได้ตามที่รัฐมนตรีว่าการกระทรวงคมนาคมประกาศกำหนด ผู้ยื่นข้อเสนอซึ่งเป็นผู้รับจ้างจะต้องปฏิบัติตามกฎหมายว่าด้วยการส่งเสริมการพาณิชยนาวี ดังนี้

(๑) แจ้งการสั่งหรือนำสิ่งของดังกล่าวเข้ามาจากต่างประเทศต่อกรมเจ้าท่าภายใน ๗ วัน นับตั้งแต่วันที่ผู้รับจ้างสั่งหรือซื้อของจากต่างประเทศ เว้นแต่เป็นของที่รัฐมนตรีว่าการกระทรวงคมนาคมประกาศยกเว้นให้บรรทุกโดยเรืออื่นได้

(๒) จัดการให้สิ่งของดังกล่าวบรรทุกโดยเรือไทย หรือเรือที่มีสิทธิเช่นเดียวกับเรือไทยจากต่างประเทศมายังประเทศไทย เว้นแต่จะได้รับอนุญาตจากการกรมเจ้าท่า ให้บรรทุกสิ่งของนั้น โดยเรืออื่น ที่มิใช่เรือไทย ซึ่งจะต้องได้รับอนุญาตเช่นนักก่อนบรรทุกของลงเรืออื่น หรือเป็นของที่รัฐมนตรีว่าการกระทรวงคมนาคมประกาศยกเว้นให้บรรทุกโดยเรืออื่น

(๓) ในกรณีที่ไม่ปฏิบัติตาม (๑) หรือ (๒) ผู้รับจ้างจะต้องรับผิดตามกฎหมายว่าด้วยการส่งเสริมการพาณิชยนาวี

๑๑.๓ ผู้ยื่นข้อเสนอซึ่งองค์การบริหารส่วนตำบลพานทองหนองกะได้คัดเลือกแล้ว ไม่ไปทำสัญญาหรือข้อตกลงจ้างเป็นหนังสือภายใต้เวลาที่กำหนดดังระบุไว้ในข้อ ๗ องค์การบริหารส่วนตำบล

พานทองหนองกะจะรับหลักประกันการยื่นข้อเสนอ หรือเรียกร้องจากผู้ออกหนังสือค้าประกัน การยื่นข้อเสนอทันที และอาจพิจารณาเรียกร้องให้ชดใช้ความเสียหายอื่น (ถ้ามี) รวมทั้งจะพิจารณาให้เป็นผู้ทิ้งงาน ตามระเบียบกระทรวงการคลังว่าด้วยการจัดซื้อจัดจ้างและการบริหารพัสดุภาครัฐ

๑๑.๔ องค์การบริหารส่วนตำบลพานทองหนองกะสงวนสิทธิ์ที่จะแก้ไขเพิ่มเติม เงื่อนไข หรือข้อกำหนดในแบบสัญญาหรือข้อตกลงจ้างเป็นหนังสือให้เป็นไปตามความเห็นของสำนักงานอัยการสูงสุด (ถ้ามี)

๑๑.๕ ในกรณีที่เอกสารแนบท้ายเอกสารประกวดราคาอิเล็กทรอนิกส์นี้ มีความขัดหรือแย้งกันผู้ยื่นข้อเสนอจะต้องปฏิบัติตามคำวินิจฉัยขององค์การบริหารส่วนตำบลพานทองหนองกะ คำวินิจฉัยดังกล่าวให้ถือเป็นที่สุด และ ผู้ยื่นข้อเสนอไม่มีสิทธิเรียกร้องค่าใช้จ่ายใดๆ เพิ่มเติม

๑๑.๖ องค์การบริหารส่วนตำบลพานทองหนองกะจะประกาศยกเลิกการจัดจ้างในกรณีต่อไปนี้ได้ โดยที่ผู้ยื่นข้อเสนอจะเรียกร้องค่าเสียหายได้ฯ จากองค์การบริหารส่วนตำบลพานทองหนองกะไม่ได้

(๑) องค์การบริหารส่วนตำบลพานทองหนองกะจะไม่ได้รับการจัดสรรเงินที่จะใช้ในการจัดจ้างหรือได้รับจัดสรรแต่ไม่เพียงพอที่ จะทำการจัดจ้างครั้งนี้ต่อไป

(๒) มีการกระทำที่เข้าลักษณะผู้ยื่นข้อเสนอที่คณะกรรมการจัดจ้างหรือที่ได้รับการคัดเลือกมี ผลประโยชน์ร่วมกัน หรือมีส่วนได้เสียกับผู้ยื่นข้อเสนอรายอื่น หรือขัดขวางการแข่งขันอย่างเป็นธรรมหรือสมยอมกันกับผู้ยื่นข้อเสนอรายอื่น หรือเจ้าหน้าที่ในการเสนอราคา หรือส่อว่ากระทำการทุจริตอื่นใดในการเสนอราคา

(๓) การทำการจัดจ้างครั้งนี้ต่อไปจากอู่ให้เกิดความเสียหายแก่องค์การ บริหารส่วนตำบลพานทองหนองกะ หรือกระทบต่อประโยชน์สาธารณะ

(๔) กรณีอื่นในทำนองเดียวกับ (๑) (๒) หรือ (๓) ตามที่กำหนดในกฎกระทรวง ซึ่งออกตามความในกฎหมายว่าด้วยการจัดซื้อจัดจ้างและการบริหารพัสดุภาครัฐ

๑๒. การปรับราคาค่างงานก่อสร้าง

การปรับราคาค่างงานก่อสร้างตามสูตรการปรับราคาดังระบุในข้อ ๑.๕ จะนำมาใช้ในกรณีที่ ค่างงานก่อสร้างลดลงหรือเพิ่มขึ้น โดยวิธีการต่อไปนี้

ตามเงื่อนไข หลักเกณฑ์ สูตรและวิธีคำนวณที่ใช้กับสัญญาแบบปรับราคาได้ตามมติ คณะกรรมการรัฐมนตรีเมื่อวันที่ ๒๒ สิงหาคม ๒๕๓๒ เรื่อง การพิจารณาช่วยเหลือผู้ประกอบอาชีพงานก่อสร้าง ตามหนังสือสำนักเลขานธิการคณะกรรมการรัฐมนตรีที่ นร ๐๗๐๓/ว ๑๐๙ ลงวันที่ ๒๔ สิงหาคม ๒๕๓๒

สูตรการปรับราคา (สูตรค่า K) จะต้องคงที่ที่ระดับที่กำหนดไว้ในวันแล้วเสร็จตามที่กำหนดไว้ในสัญญา หรือภายในระยะเวลาที่องค์การบริหารส่วนตำบลพานทองหนองกะได้ขยายออกไป โดยจะใช้สูตรของทางราชการที่ได้ระบุในข้อ ๑.๕

๑๓. มาตรฐานฝึกอบรม

เมื่องค์การบริหารส่วนตำบลพานทองหนองกะจะได้คัดเลือกผู้ยื่นข้อเสนอรายได้ให้เป็น

ผู้รับจ้างและได้ตกลงจ้างก่อสร้าง ตามประกาศนี้แล้วผู้ยื่นข้อเสนอจะต้องตกลงว่าในการปฏิบัติงานก่อสร้างดังกล่าว ผู้ยื่นข้อเสนอจะต้องมีและ ใช้ผู้ผ่านการทดสอบมาตรฐานฝีมือช่างหรือผู้ผ่านการทดสอบมาตรฐานฝีมือช่างจาก สถาบันการศึกษาที่ ก.พ.รับรอง หรือผู้มีวุฒิบัตรระดับ ปวช. ปวส. และ ปวท.หรือเทียบเท่าจาก สถาบันการศึกษาที่ ก.พ. รับรองให้เข้ารับราชการได้ ในอัตราไม่ต่ำกวาร้อยละ ๑๐ ของตำแหน่งสาขาว่างแต่จะต้องมีจำนวนช่างอย่างน้อย ๑ คน ในแต่ละสาขาช่าง ดังต่อไปนี้

๑๓.๑ ช่างก่อสร้าง

๑๓.๒ ช่างโยธา

๑๔. การปฏิบัติตามกฎหมายและระเบียบ

ในระหว่างระยะเวลาการก่อสร้าง ผู้ยื่นข้อเสนอที่ได้รับการคัดเลือกให้เป็นผู้รับจ้างต้องปฏิบัติ ตามหลักเกณฑ์ที่กฎหมายและระเบียบได้กำหนดไว้โดยเคร่งครัด

๑๕. การประเมินผลการปฏิบัติงานของผู้ประกอบการ

องค์การบริหารส่วนตำบลพวนทองหนองกระษะ สามารถนำผลการปฏิบัติงานแล้วเสร็จ ตามสัญญาของผู้ยื่นข้อเสนอที่ได้รับการคัดเลือกให้ เป็นผู้รับจ้างเพื่อนำมาประเมินผลการปฏิบัติงานของผู้ประกอบการ

ทั้งนี้ หากผู้ยื่นข้อเสนอที่ได้รับการคัดเลือกไม่ผ่านเกณฑ์ที่กำหนดจะถูกระงับการยื่นข้อเสนอหรือทำสัญญากับองค์การบริหารส่วนตำบลพวนทองหนองกระษะ ไว้ชั่วคราว




(นายณรงค์ชัย นันทวิสิทธิ์)

เจ้าหน้าที่พัสดุ


(นางนonthasini แก้วตี)

หัวหน้าเจ้าหน้าที่พัสดุ

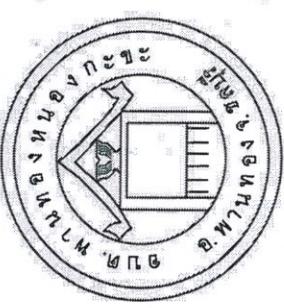









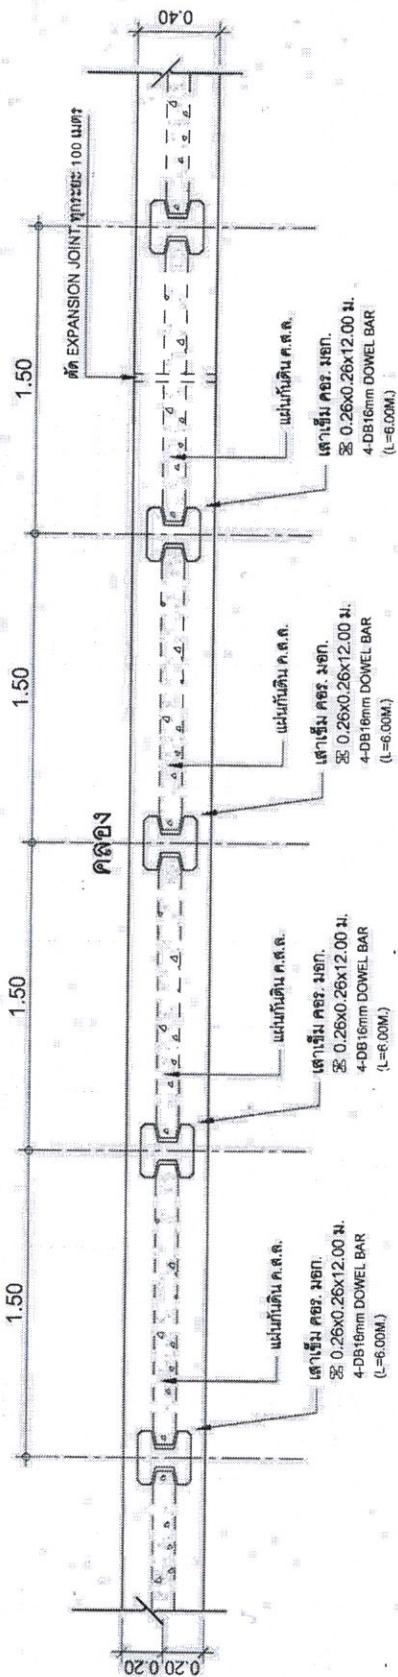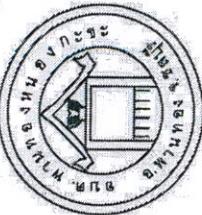

หมายเหตุ:



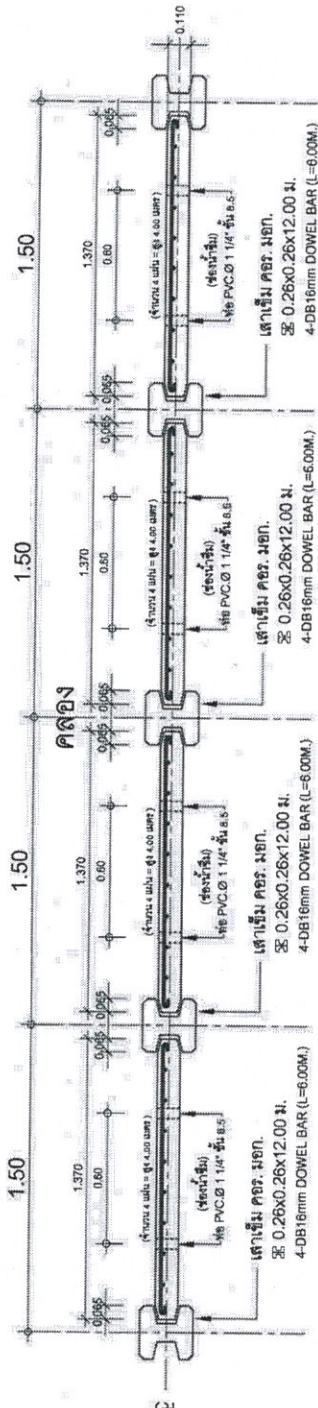

ดำเนินการ


แบบรายการงานก่อสร้าง


SCALE 1:25






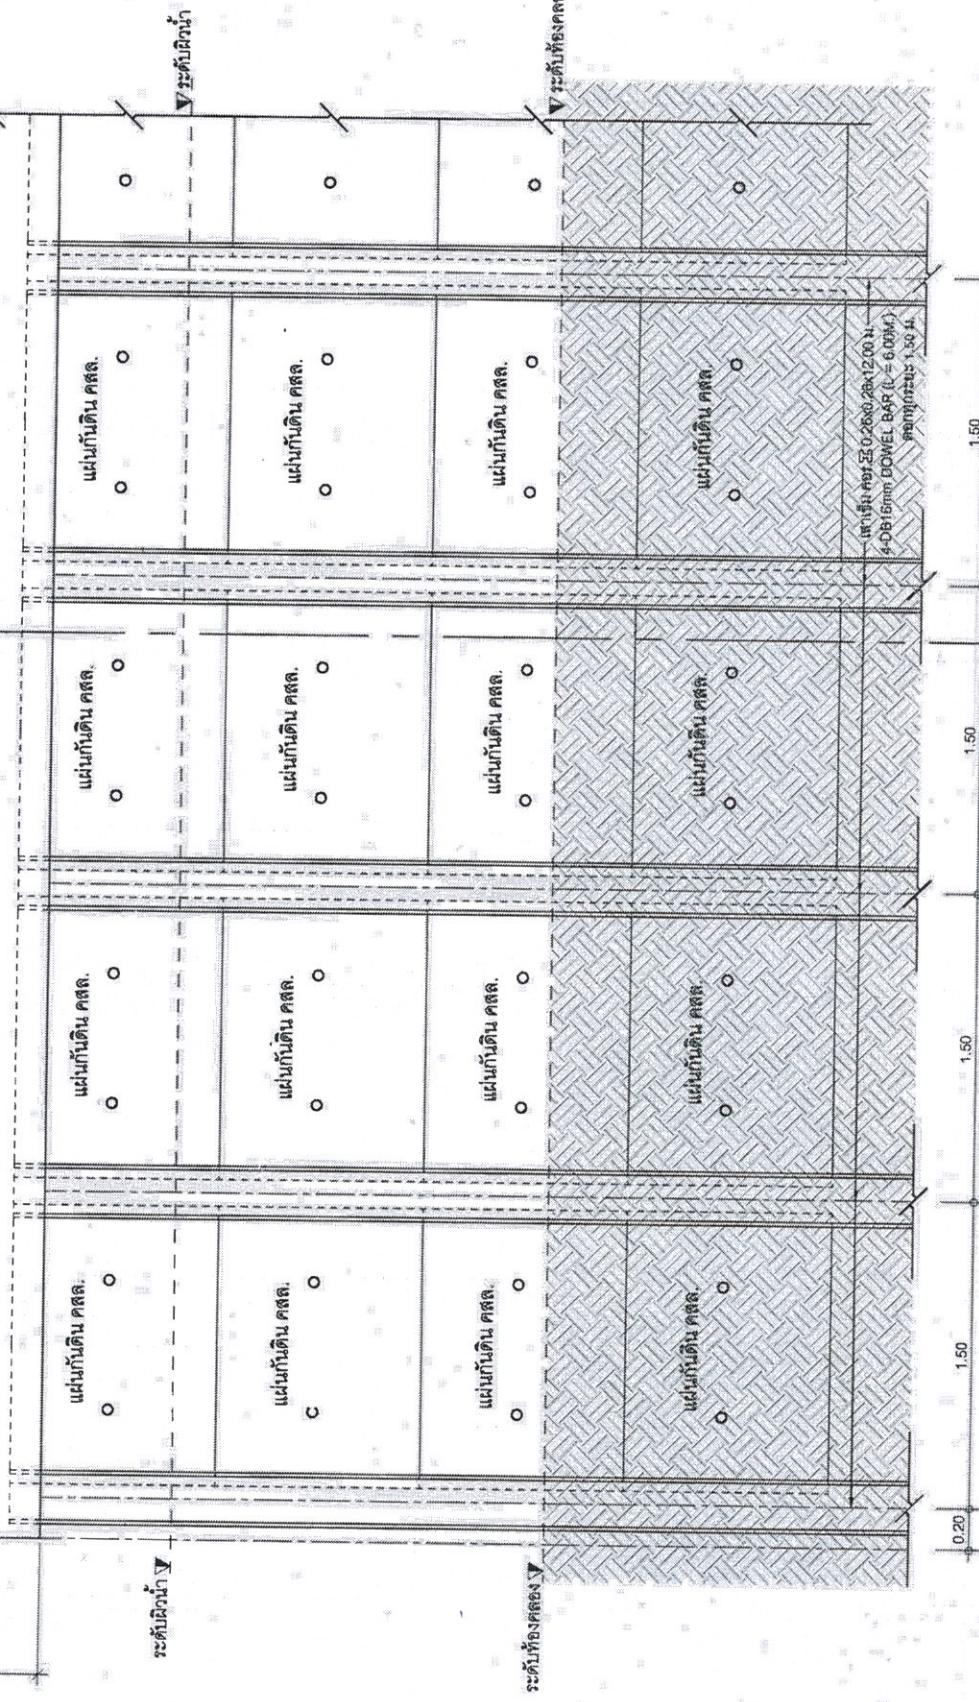


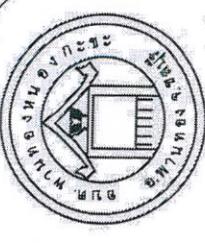











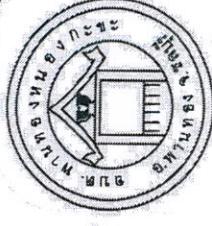

กบจช.









กบจช. ๑๘๗

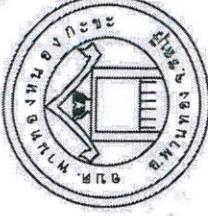












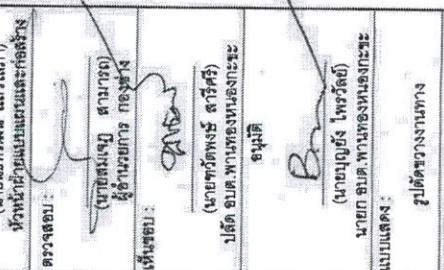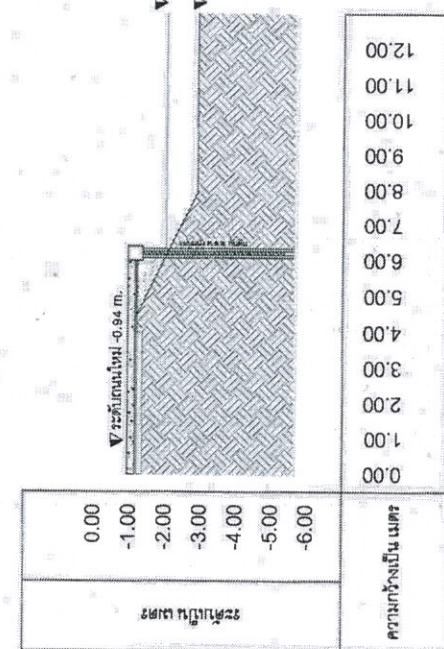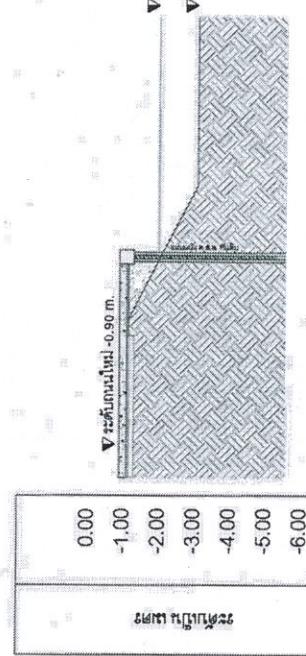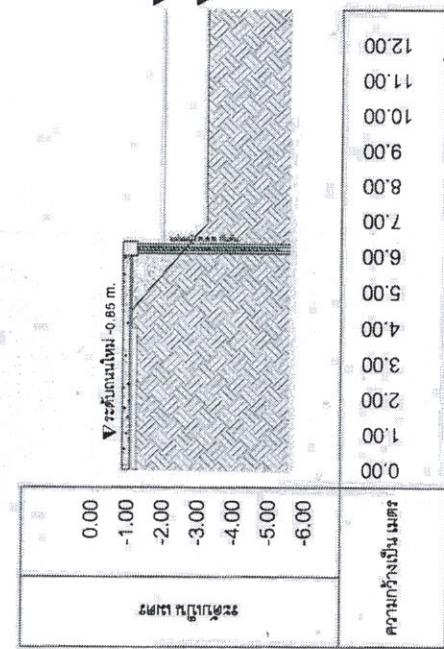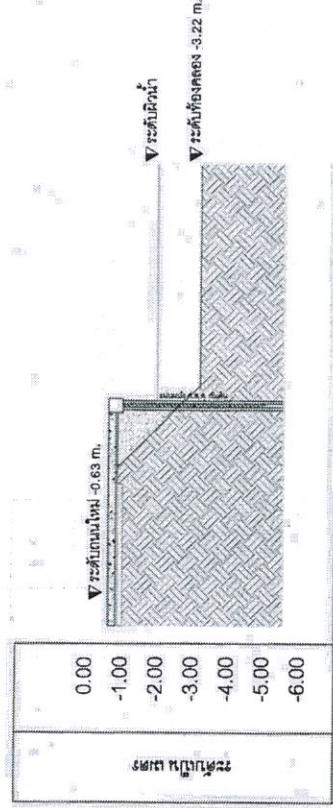
STA. 0+050


STA. 0+100


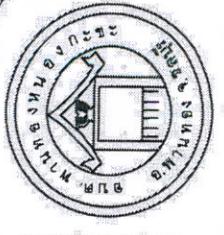


กฟผ.


V ระดับผิวน้ำ -3.14 m.

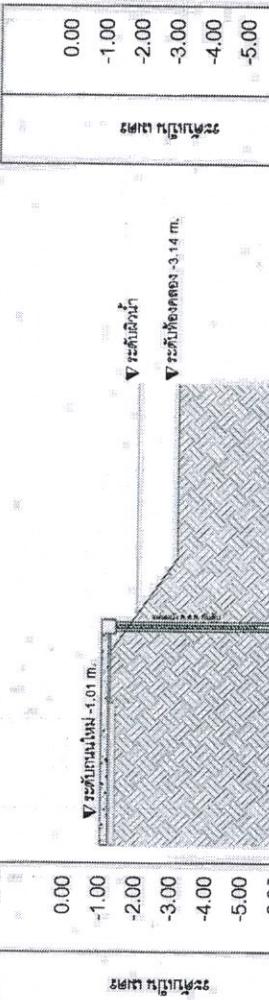

V ระดับผิวน้ำ -3.14 m.

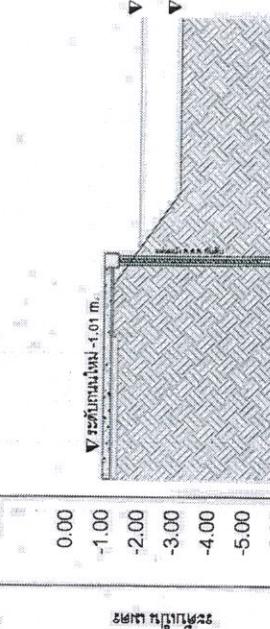

V ระดับผิวน้ำ -3.14 m.

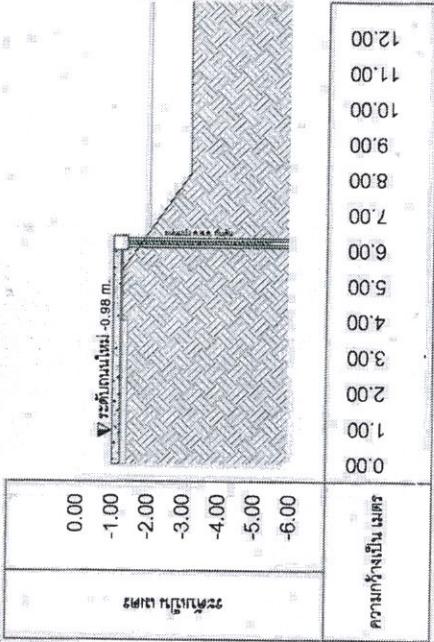

V ระดับผิวน้ำ -1.20 m.
V ระดับผิวน้ำ -2.90 m.


STA. 0+550

STA. 0+550

แบบสำรวจที่ แม่บทผังน้ำ

27/2565 11/23


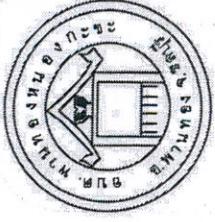

ก.๗














STA. 0+850

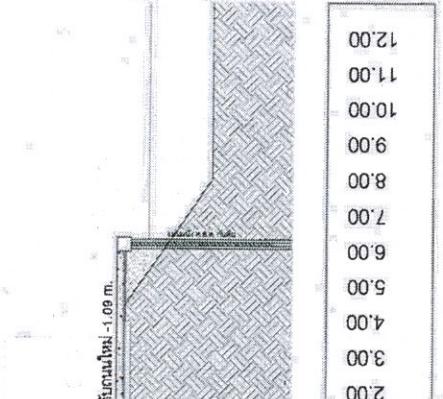

STA. 0+800

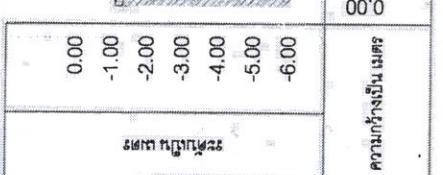

STA. 0+900

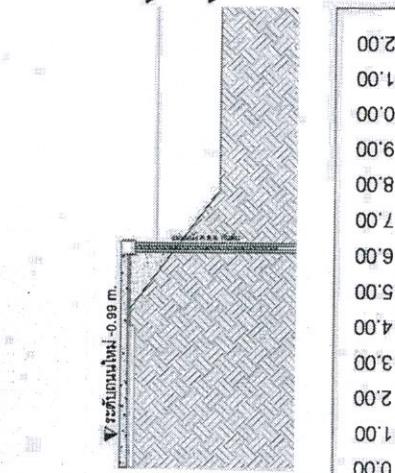

STA. 0+950















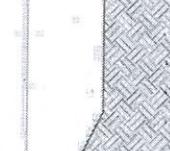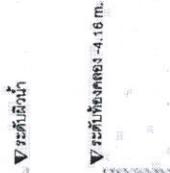


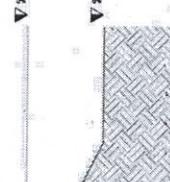










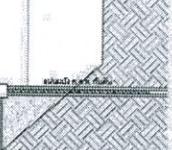



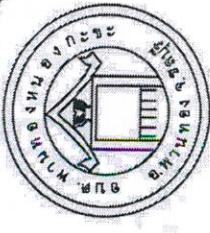








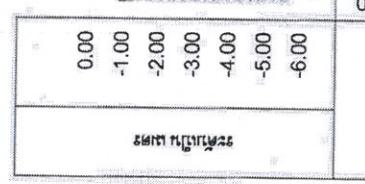












ก.๑

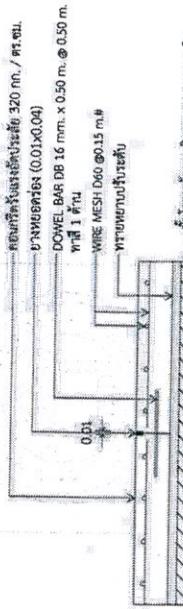


รูปที่ ๑
มาตรฐาน
NOT TO SCALE

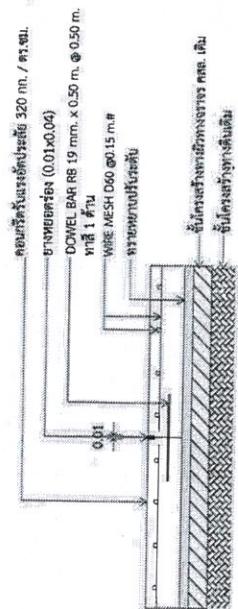


รูปที่ ๒
มาตรฐาน
NOT TO SCALE

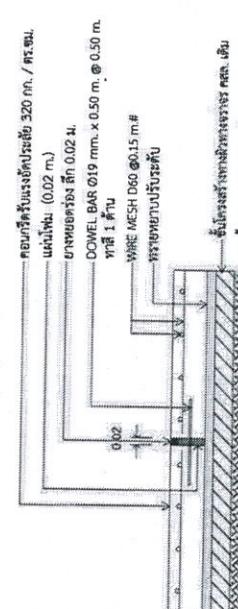

รูปที่ ๓
มาตรฐาน
NOT TO SCALE

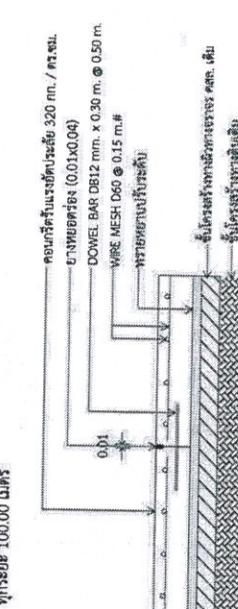

รูปที่ ๔
มาตรฐาน
NOT TO SCALE

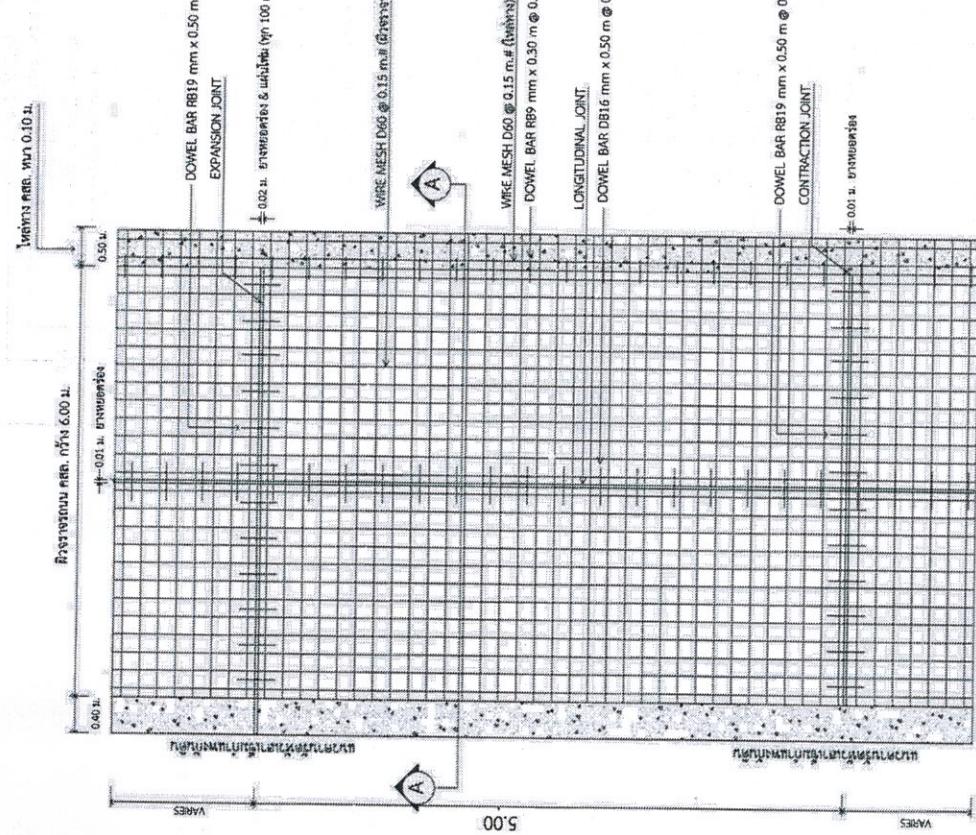







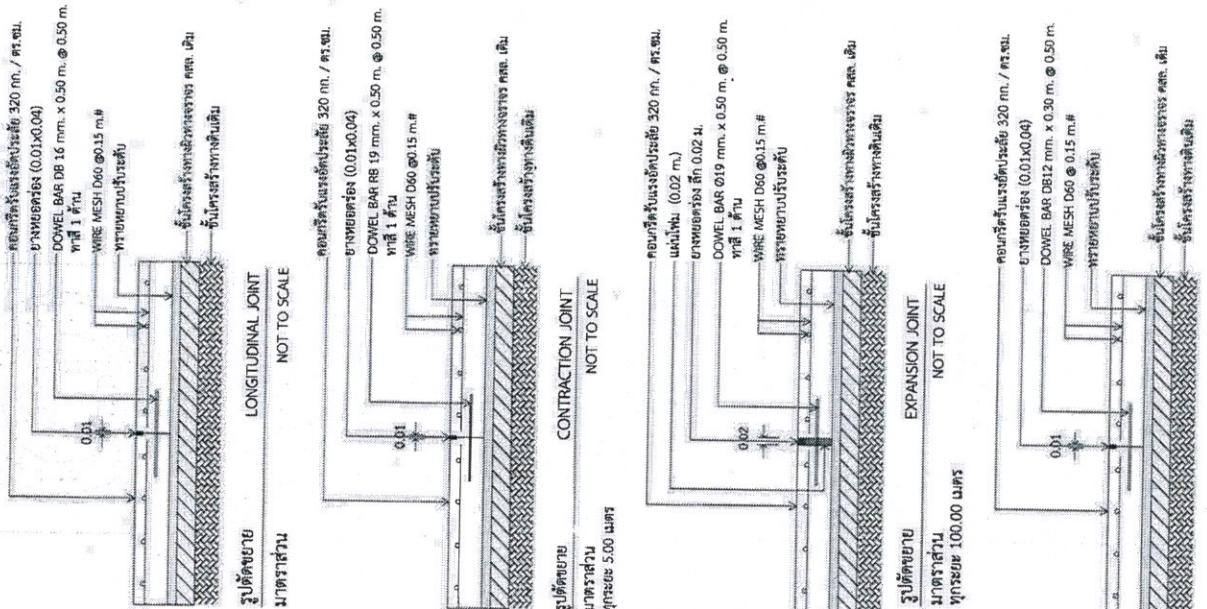






NOT TO SCALE

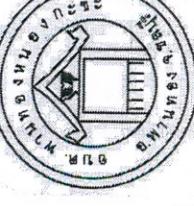










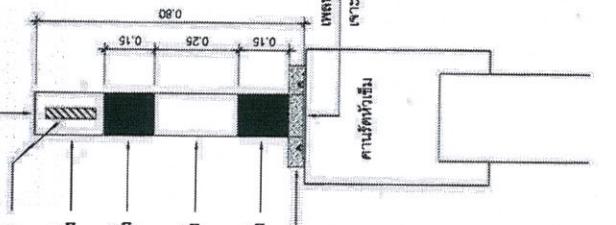







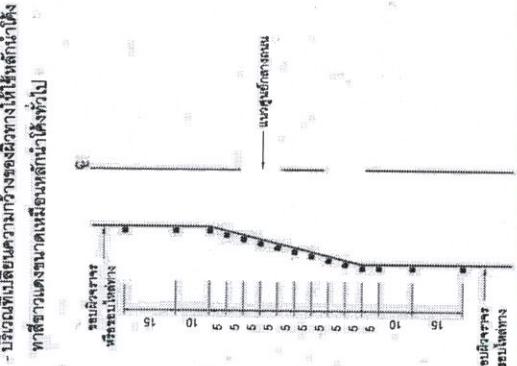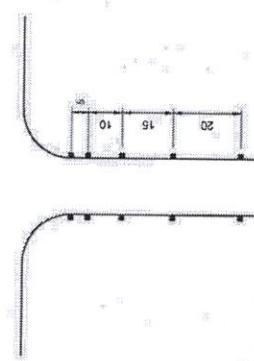




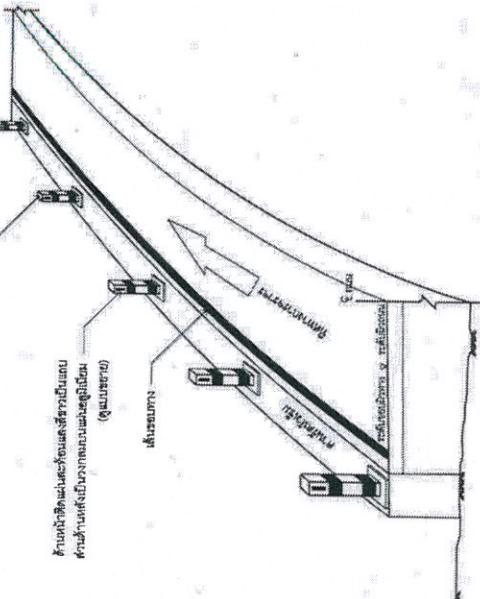



มาตรฐานก่อสร้าง



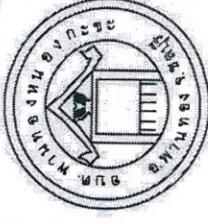







แผงเซลล์แสงอาทิตย์ (Solar Cell)
ไฟกระพริบ LED ขนาด 10 วัตต์

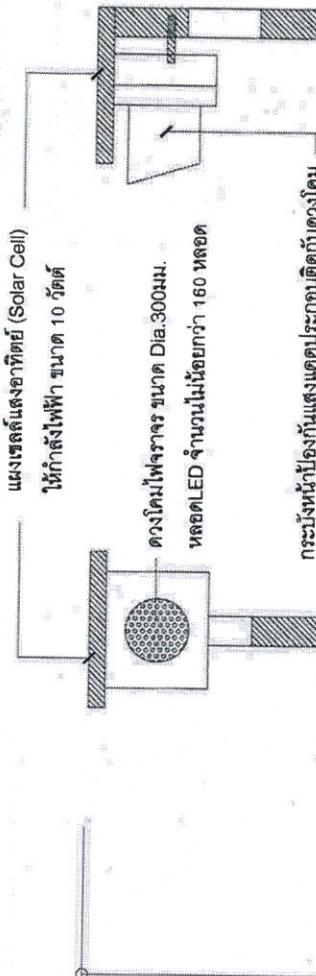










แบบฟอร์ม
27 / 2565 19 / 23































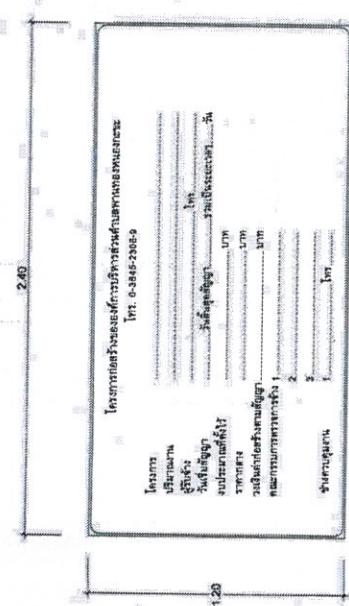




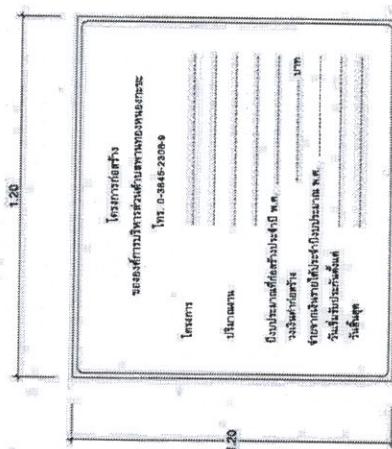

บล็อก 1 x 1 ขนาดความกว้าง 1.20 x 2.40 m. ห้อง 4 ชั้น

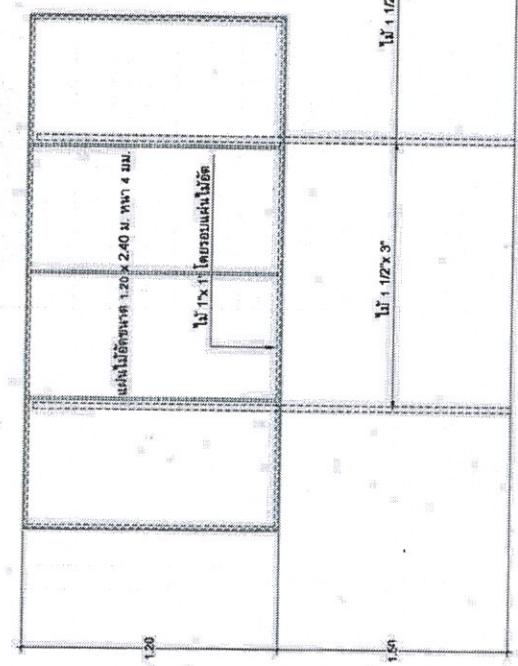

351614
NOT TO SCALE




แบบอย่าง	หมายเหตุ					
27 / 2565	23 / 23					

NOT TO SCALE

ข้อควรทราบ



สถานที่ก่อสร้าง

ประมาณการโดย

แบบเลขที่ 27/2565

ประมาณราคางานที่ 2 พฤศจิกายน 2565

ลำดับ	รายการ	หน่วย	จำนวน	ราคากล่องน้ำ		ราคากล่องน้ำ (บาท)	Factor F	ราคากล่องน้ำ รวม	หมายเหตุ
				ค่าวัสดุ	ราคากล่องน้ำ				
1	งานกำแพงหินดิน								
	เน็งรากดอกหินสีเข้ม(คิดลดเนื่องจากเรียงในชั้นต่อตื้น)	เมตร	1,360.00	335,920.00	1,2771	1,736.86		429,003.43	
	โครงสร้างหินดิน	ตุด	12,000.00	36,000.00	1,2771	15,325.20		45,975.60	
	เสาเข็ม ครอ. รูปตัวอ ขนาด 0.26x0.26 ม. ยาว 12.00 ม.	ตัน	3,677.00	3,029,848.00	1,2771	4,695.90		3,869,418.88	
	โครงเหล็ก DB 16 มม. เส้นละ 4.500 บาท/m. จำนวน 4 เส้น	กก.	34.22	1,069,240.86	1,2771	43.70		1,365,527.50	
	งานตัดพาร์ทิเมิ่ง ครอ. รูปตัวอ ขนาด 0.26x0.26 ม.	ตัน	230.00	189,520.00	1,2771	293.73		242,035.99	
	แม่น้ำหินก้อนดิน ครส.	แผ่น	1,238.76	4,077,997.92	1,2771	1,582.02		5,208,011.14	
	ค้อนกรีดโคตรสีรำไร 280 กก. ตระ. ซม.(ถูกบาก)	สปม	2,467.19	620,060.36	1,2771	3,150.85		791,879.08	ตามรับพัสดุ
	เหล็กสันก้อนผิวขัดกลม Ø 16 มม. (SD-40)	กก.	34.22	400,640.92	1,2771	43.70		511,658.51	คงรักษาไว้
	เหล็กตัวนกยูผิวเรียบ Ø 9 มม. (SR-24)	กก.	36.26	274,852.96	1,2771	46.31		351,014.71	คงรักษาไว้
	ลวดผูกเหล็ก (25 กก.ต่อ ตัน)	กก.	50.31	24,259.31	1,2771	64.25		30,981.56	คงรักษาไว้
	ไม้เบบ	กก.	482.20	252,804.01	1,2771	311.22		322,856.00	คงรักษาไว้
2	งานผิวจราจร ครส. หนา 0.20 ม.								
	งานรื้อผิวคอนกรีตติดพื้นที่ร่องเทิง	ตร.ม.	73.32	7,332.00	1,2771	93.64		9,363.70	
	งานขยายหยาบรองให้พื้นทางลาดลงเร็ว	ตร.ม.	604.19	235,936.20	1,2771	771.61		301,314.11	
	ผิวทางลาดและเดินดูดูดน้ำรั่ว หนา 20 ซม. (พื้นทึกระยะแกร่ง)	ตร.ม.	583.83	4,326,180.30	1,2771	745.61		5,524,964.86	320 KSC.
	รอยต่อผื่นหักด้านขาว (CONTRACTION JOINT)	ตร.ม.	104.49	147,320.90	1,2771	133.44		188,156.29	
	รอยต่อผื่นหักด้านขาว (EXPANSION JOINT)	ตร.ม.	157.17	11,316.24	1,2771	200.72		14,451.97	

	ร่องต่อตัวยูบานา (L-ONOTUDINAL JOINT)	1,235.00	เมตร	81.55	100,714.25	1.2771	104.15	128,622.17
	ทรัพยาบดีอัดเม่น	911.00	ลับม.	604.19	550,417.09	1.2771	771.61	702,937.67
	ไนล่อนปอร์ฟิร์และเคลือบเคลือบกาว หนา 10 ซม.(ปูห้องสีดูดแสงแกร่ง)	617.50	ตร.ม.	343.11	211,870.43	1.2771	438.19	270,579.72
3	งานเตี้ี้ยมราจร							320 ksc.
	สีเทาอมเขียวมีลักษณะ สีเงาเงางาม	247.00	ตร.ม.	270.00	66,690.00	1.2771	344.82	85,169.80
	สีเทาอมเขียวมีลักษณะ สีเงาเงางาม	49.60	ตร.ม.	270.00	13,392.00	1.2771	344.82	17,102.92
	Rumble Strip หนา 5 มม.	62.10	ตร.ม.	400.00	24,840.00	1.2771	510.84	31,723.16
	ทางสีเงาเงางามคือความเร็ว	18.00	ตร.ม.	270.00	4,860.00	1.2771	344.82	6,206.71
4	งานสีญ้อมรถจราจร							
	ปลายจวนจั่ว	9.00	ๆๆ	2,840.00	25,560.00	1.2771	3,626.96	32,642.68
	หลักนำทาง	110.00	หลัก	719.49	79,143.90	1.2771	918.86	101,074.67
	สีอยู่ภายนอกของสะพาน	9.00	ๆๆ	10,900.00	98,100.00	1.2771	13,920.39	125,283.51
	เป็นพื้นที่ล้อมความเร็วและสีเหลืองทึบ	0.90	ลับม.	4,400.00	3,960.00	1.2771	5,619.24	5,057.32
	รวมราคาก่อสร้างเป็น							
	ผู้รับเหมือนเดิมที่ได้รับอนุมัติจากสีดูดแสงแกร่ง				16,218,787.62			20,713,013.67
	ผู้รับเหมือนเดิมที่ได้รับอนุมัติจากสีดูดแสงแกร่ง							20,713,013.67

1. ผลรวมค่างานติดตั้งงานก่อสร้างทาง

2. ค่า Factor F จำกัดสีทางพาก

คณิตธรรมการสำหรับราคาก่อสร้าง

$$= 16,218,787.62$$

$$= 1.2771$$

ลงชื่อ..... ประรบธรรมการ
(นายพัชรพงษ์ ลาเรียร์)

ลงชื่อ..... กรรมการ
(นายสมชาย สามรถ)

ลงชื่อ..... กรรมการ
กิตติ,

ลงชื่อ..... กรรมการ
กิตติ,

(นายพัชรพงษ์ ลาเรียร์)

ลงชื่อ..... กรรมการ
กิตติ,

ชื่อโครงการ : ก่อสร้างกำแพงกันดินสามปีรงน้ำ - คลองน้ำเต้ม พร้อมปรับปรุงจราจร คลล. หมู่ที่ 9 ตำบลพนาหง

แบบแปลนอิเล็กทรอนิกส์สำหรับงานสถาปัตยกรรม สถาปัตย์และเครื่องจักร

ลักษณะงานโดยสังเขป 1. ก่อสร้างกำแพงกันดินดินหยาด 1,235 เมตร

2. ปรับปรุงผิวจราจร คลล. ขนาด กว้าง 6.00 เมตร ยาว 1,235 เมตร หรือคิดเป็นพื้นที่ดำเนินการไม่น้อยกว่า 7,410 ตารางเมตร

รายการและรายละเอียดตามที่ปรากฏในแบบแปลนของ บผ. พนาหง จ. ชลบุรี

สถานที่ก่อสร้าง

หมู่ที่ 9 ต. พนาหง อ. พนาหง จ. ชลบุรี

ประมวลผลการดูด

ลำดับ	รายการ	หน่วย	จำนวน	ราคาก่อสร้าง	ราคาก่อสร้าง		หมายเหตุ
					ค่าวัสดุ	Factor F	
1	งานกันCFGกันดิน						
	นั่งร้านตอกเสาเข็ม(ติดตอกเนื้อจางจากเวียนนิชชั่งร้าบเดิมได้)	เมตร	247.00	247.00			1.2771
	เจาะสำrageชั้นดิน	คูล	3.00	3.00			1.2771
	เสาเข็ม คลร. รูปตัวไอ ขนาด 0.25x0.25 ม. ยาว 12.00 ม.	ตัน	824.00	824.00			1.2771
	เหล็กไนส์ DB 16มม. เสิร์ฟเมาท์เมจายา 6.00 ม. จำนวน 4 เส้น	กก.	31,246.08	31,246.08			1.2771
	งานตัดหัวเข็ม คลร. รูปตัวไอ ขนาด 0.26x0.26 ม.	ตัน	824.00	824.00			1.2771
	แผ่นผนังกันดิน คลรศ.	แผ่น	3,292.00	3,292.00			1.2771
	ค้อนน้ำตื้อครองตัวร้าง 280 กก. ต.ร. 7.5 ม. (ถูกบาก)	ตบ.ม.	251.32	251.32			1.2771
	เหล็กเส้นกลมผิวข้ออ้อย Ø 16 มม. (SD-40)	กก.	11,707.80	11,707.80			1.2771
	เหล็กเส้นกลมผิวเรียบ Ø 9 มม. (SR-24)	กก.	7,580.06	7,580.06			1.2771
	ลวดผูกเหล็ก (25 กก.ต่อ ตัว)	กก.	482.20	482.20			1.2771
	ไม้แบบ	ตร.ม.	1,037.40	1,037.40			1.2771
2	งานผิวจราจร คลล. หนา 0.20 ม.						
	งานรื้อพื้นคอนกรีตเดิมเพื่อรื้อถอนพื้น	ตร.ม.	100.00	100.00			1.2771
	งานพาราฟายบารองทึบผิวทางคอนกรีต	ตร.ม.	390.50	390.50			1.2771
	ผิวทางปูรองและตีปูเมทคอลนาร์กีต หนา 20 ซม. (ปูช้หลักตอกแมลง)	ตร.ม.	7,410.00	7,410.00			1.2771
	รอยต่อผื่นออกตามขวาง (CONTRACTION JOINT)	เมตร	1,410.00	1,410.00			1.2771
	รอยต่อผู้เดือดตามขวาง (EXPANSION JOINT)	เมตร	72.00	72.00			1.2771

	รอยต่อตอมายา (LONGITUDINAL JOINT)	1,235.00	เมตร	1.2771
	พาราฟอยบเปิดอัลลอยด์เบน	911.00	ลบ.ม.	1.2771
	"หลักทาง"ออร์เตลันดูซีเมทัลคอนกรีต พานา 10 ซม. (ปูชิ่งทึกต่อกันตรง)	617.50	ตร.ม.	1.2771.
3	งานตีเส้นจราจร			
	สีทางริมพื้นทางสีขาว	247.00	ตร.ม.	1.2771
	สีทางริมพื้นคลาสติก สีเทาล้วง	49.60	ตร.ม.	1.2771
	Rumble Strip หนา 5 มม.	62.10	ตร.ม.	1.2771
	ทาสีเขียวบนขอบครัวเรือ	18.00	ตร.ม.	1.2771
4	งานตีเส้นภูมายาจราจร			
	ป้ายจราจร	9.00	ชุด	1.2771
	หลังคาสำหรับทาง	110.00	หลังคา	1.2771
	สัญญาณไฟกระพริบ	9.00	ชุด	1.2771
	เนินชั้งต่อกลางแม่ริเวียร์และพื้นที่ติด	0.90	ลบ.ม.	1.2771
	รวมราคาทั้งหมดทั้งสิ้น			
			ตัวอักษร	

=	
=	1.2771

- ผลรวมค่างานตีเส้นทั้งหมดไม่ต้องหักภาษี 10%
- ค่า Factor F งานตีเส้นทั้งหมด


ลงชื่อ.....
.....ผู้เสนอราคา
(.....)
ประทับตรา (ถ้ามี)

รายละเอียดการแบ่งงวดงาน

ชื่อโครงการ	ก่อสร้างกำแพงกันดินสายโรงนา - คลองน้ำเข้ม พร้อมปรับปรุงผู้จราจร คสล. หมู่ที่ 9 ตำบลพานทอง ถนนสายโรงนา - คลองน้ำเข้ม หมู่ที่ 9 ตำบลพานทอง			พื้นที่ผิวราชร 7,410.00 ตร.ม.
ระยะเวลาที่ก่อสร้าง	กำหนดแล้วเสร็จภายใน 180 วัน นับตั้งจากวันลงนามในสัญญา			
ราคาก่อสร้าง	20,713,013.67 บาท (อิสบล้านเจ็ดแสนหนึ่งหมื่นสามพันห้าสิบบาทห้าสิบเจ็ดสตางค์)			
	ซึ่งได้รวมภาษีมูลค่าเพิ่มตลอดจนภาษีอากร และค่าใช้จ่ายทั้งปวงไว้ด้วยแล้ว โดยต้องราคาเหมาร่วมเป็นเกณฑ์			
จำนวนงวดงาน	6	งวด		
การจ่ายเงินค่าจ้าง	ผู้ว่าจ้างตกลงจ่ายเงินให้ผู้รับจ้าง เป็นเงินตามที่กำหนดไว้แต่ละงวด เมื่อผู้รับจ้างได้ทํางานแล้วเสร็จงวดหนึ่งงวดใด ตามที่กำหนดไว้ในงวดนั้น ๆ และคณะกรรมการตรวจรับพัสดุได้ตรวจรับปั๊วถูกต้องแล้ว ตามรายละเอียดดังนี้			
งวดที่ 1	เป็นเงิน	3,092,452.22 บาท	(สามล้านเก้าหมื่นสองพันสี่ร้อยห้าสิบสองบาทห้าสิบสองสตางค์)	
	คิดเป็น	14.93 %		
	<u>งานที่ปรับราคาได้</u>			
	เป็นเงิน	474,979.03 บาท	(สี่แสนเจ็ดหมื่นสี่พันเก้าร้อยเจ็ดสิบเก้าบาทสามสตางค์)	
	- เมื่อผู้รับจ้างได้ปฏิบัติงาน นั่งร้านตอกเสาเข็ม แล้วเสร็จ เป็นจำนวน			247.00 เมตร
	- เมื่อผู้รับจ้างได้ปฏิบัติงาน เจาะสำรวจขั้นดิน แล้วเสร็จ เป็นจำนวน			3 จุด
	<u>งานที่ปรับราคาได้ ประเภทงานโครงสร้างคอนกรีตเสริมเหล็กและงานเชื่อมกันต่อ</u>			
	เป็นเงิน	2,617,473.19 บาท	(สองล้านหกแสนหนึ่งหมื่นเจ็ดพันสี่ร้อยเจ็ดสิบสามบาทห้าสิบเก้าสตางค์)	
	- เมื่อผู้รับจ้างได้ปฏิบัติงาน เสาเข็มคอนกรีตอัดแรงรูปตัวไอ ขนาด 0.26 เมตร ยาว 12.00 เมตร แล้วเสร็จ เป็นจำนวน			412 ตัน
	(ซึ่งจะแล้วเสร็จภายใน 60 วัน ตั้งจากวันลงนามในสัญญา)			
งวดที่ 2	เป็นเงิน	2,617,473.19 บาท	(สองล้านหกแสนหนึ่งหมื่นเจ็ดพันสี่ร้อยเจ็ดสิบสามบาทห้าสิบเก้าสตางค์)	
	คิดเป็น	12.64 %		
	<u>งานที่ปรับราคาได้ ประเภทงานโครงสร้างคอนกรีตเสริมเหล็กและงานเชื่อมกันต่อ</u>			
	เป็นเงิน	2,617,473.19 บาท	(สองล้านหกแสนหนึ่งหมื่นเจ็ดพันสี่ร้อยเจ็ดสิบสามบาทห้าสิบเก้าสตางค์)	
	- เมื่อผู้รับจ้างได้ปฏิบัติงาน เสาเข็มคอนกรีตอัดแรงรูปตัวไอ ขนาด 0.26 เมตร ยาว 12.00 เมตร แล้วเสร็จ เป็นจำนวน			412 ตัน
	(ซึ่งจะแล้วเสร็จภายใน 80 วัน ตั้งจากวันลงนามในสัญญา)			
งวดที่ 3	เป็นเงิน	3,796,848.95 บาท	(สามล้านล้านเจ็ดแสนเก้าหมื่นหกพันแปดร้อยสี่สิบแปดบาทเก้าสิบห้าสตางค์)	
	คิดเป็น	18.33 %		
	<u>งานที่ปรับราคาได้ ประเภทงานโครงสร้างคอนกรีตเสริมเหล็กและงานเชื่อมกันต่อ</u>			
	เป็นเงิน	3,796,848.95 บาท	(สามล้านล้านเจ็ดแสนเก้าหมื่นหกพันแปดร้อยสี่สิบแปดบาทเก้าสิบห้าสตางค์)	
	- เมื่อผู้รับจ้างได้ปฏิบัติงาน แผ่นผนังกันดิน คสล. แล้วเสร็จ เป็นจำนวน			2,400 แผ่น
	(ซึ่งจะแล้วเสร็จภายใน 100 วัน ตั้งจากวันลงนามในสัญญา)			
งวดที่ 4	เป็นเงิน	3,661,588.05 บาท	(สามล้านล้านหกแสนหกหมื่นหนึ่งพันห้าร้อยแปดสิบแปดบาทห้าสตางค์)	
	คิดเป็น	17.68 %		
	<u>งานที่ปรับราคาได้ ประเภทงานโครงสร้างคอนกรีตเสริมเหล็กและงานเชื่อมกันต่อ</u>			
	เป็นเงิน	3,661,588.05 บาท	(สามล้านล้านหกแสนหกหมื่นหนึ่งพันห้าร้อยแปดสิบแปดบาทห้าสตางค์)	
	- เมื่อผู้รับจ้างได้ปฏิบัติงาน แผ่นผนังกันดิน คสล. แล้วเสร็จ เป็นจำนวน			892 แผ่น
	- เมื่อผู้รับจ้างได้ปฏิบัติงาน ตัดหัวเข็มรูปตัวไอ แล้วเสร็จ เป็นจำนวน			824 ตัน
	- เมื่อผู้รับจ้างได้ปฏิบัติงาน คานรัดหัวเสาเข็ม แล้วเสร็จ เป็นจำนวน			1,235.00 เมตร
	(ซึ่งจะแล้วเสร็จภายใน 120 วัน ตั้งจากวันลงนามในสัญญา)			

<u>งวดที่ 5</u>	เป็นเงิน 4,038,815.26 บาท คิดเป็น 19.50 %	(สีล้านสามหมื่นแปดพันแปดร้อยสิบห้าบาทยี่สิบหกสตางค์)
<u>งานที่ปรับราคาได้ ประเภทงานดิน</u>		
	เป็นเงิน 560,464.53 บาท	(ห้าแสนหกหมื่นสี่ร้อยหกสิบสี่บาทห้าสิบสามสตางค์)
	- เมื่อผู้รับจ้างได้ปฏิบัติงาน รายหยาบรองได้ผิวทางคอนกรีต แล้วเสร็จ เป็นจำนวน 210.00 ลบ.ม.	
	- เมื่อผู้รับจ้างได้ปฏิบัติงาน รายหยาบรองดัดแน่น แล้วเสร็จ เป็นจำนวน 516.36 ลบ.ม.	
<u>งานที่ปรับราคาได้ ประเภทงานผิวคอนบคอนกรีตเสริมเหล็ก</u>		
	เป็นเงิน 3,478,350.73 บาท	(สามล้านลี่แสนเจ็ดหมื่นแปดพันสามร้อยห้าสิบบาทเจ็ดสิบสามสตางค์)
	- เมื่อผู้รับจ้างได้ปฏิบัติงาน ผิวทางปอร์ตแลนด์ชีเมนต์คอนกรีต หนา 20 ซม. แล้วเสร็จ เป็นจำนวน 4,200.00 ตร.ม.	
	- เมื่อผู้รับจ้างได้ปฏิบัติงาน ให้ทางปอร์ตแลนด์ชีเมนต์คอนกรีต หนา 10 ซม. แล้วเสร็จ เป็นจำนวน 350.00 ตร.ม. (ซึ่งจะแล้วเสร็จภายใน 150 วัน ตั้งจากวันลงนามในสัญญา)	
<u>งวดที่ 6</u>	เป็นเงิน 3,505,836.00 บาท คิดเป็น 16.92 %	(สามล้านห้าแสนห้าพันแปดร้อยสามสิบบาทถ้วน)
<u>งานที่ปรับราคาได้ ประเภทงานดิน</u>		
	เป็นเงิน 453,150.95 บาท	(สีล้านห้าหมื่นสามพันหกสิบห้าบาทเก้าสิบห้าสตางค์)
	- เมื่อผู้รับจ้างได้ปฏิบัติงาน การอีผิวคอนกรีตเดิมพร้อมขันทึ้ง แล้วเสร็จ เป็นจำนวน 100.00 ตร.ม.	
	- เมื่อผู้รับจ้างได้ปฏิบัติงาน รายหยาบรองได้ผิวทางคอนกรีต แล้วเสร็จ เป็นจำนวน 180.50 ลบ.ม.	
	- เมื่อผู้รับจ้างได้ปฏิบัติงาน รายหยาบรองดัดแน่น แล้วเสร็จ เป็นจำนวน 394.64 ลบ.ม.	
<u>งานที่ปรับราคาได้ ประเภทงานผิวคอนบคอนกรีตเสริมเหล็ก</u>		
	เป็นเงิน 2,648,424.28 บาท	(สองล้านหกแสนสี่หมื่นแปดพันสี่ร้อยยี่สิบสี่บาทยี่สิบแปดสตางค์)
	- เมื่อผู้รับจ้างได้ปฏิบัติงาน ผิวทางปอร์ตแลนด์ชีเมนต์คอนกรีต หนา 20 ซม. แล้วเสร็จ เป็นจำนวน 3,210.00 ตร.ม.	
	- เมื่อผู้รับจ้างได้ปฏิบัติงาน ให้ทางปอร์ตแลนด์ชีเมนต์คอนกรีต หนา 10 ซม. แล้วเสร็จ เป็นจำนวน 267.50 ตร.ม.	
<u>งานที่ปรับราคาได้ ประเภทงานผิวทาง ASPHALTIC CONCRETE</u>		
	เป็นเงิน 5,057.32 บาท	(ห้าพันห้าสิบเจ็ดบาทสามสิบสองสตางค์)
	- เมื่อผู้รับจ้างได้ปฏิบัติงาน เนินชั้คลอความเรื้อรังและฟลัฟฟ์ทิก แล้วเสร็จ เป็นจำนวน 0.90 ลบ.ม.	
<u>งานที่ปรับราคานี้ได้</u>		
	เป็นเงิน 399,203.45 บาท	(สามล้านสองหมื่นเก้าพันสองร้อยสามบาทสี่สิบห้าสตางค์)
	- เมื่อผู้รับจ้างได้ปฏิบัติงาน ตีเด่นเครื่องหมายจราจรน้ำทาง งานติดตั้งสัญญาณไฟกระพริบพลังงานแสงอาทิตย์ งานหลักน้ำทาง งานเนินชั้คลอความเรื้อรัง งานป้ายจราจร และงานอันๆ ที่เหลือทั้งหมด แล้วเสร็จเรียบร้อยถูกต้องครบถ้วนตามรูปแบบและรายละเอียดของสัญญาและคำขี้แจงประกอบแบบเบلنทุกประการ รวมทั้งทำสถานที่ก่อสร้างให้สะอาดเรียบร้อยตามที่กำหนดไว้ในสัญญาจ้าง (ซึ่งจะแล้วเสร็จภายใน 180 วัน ตั้งจากวันลงนามในสัญญา)	

คณะกรรมการกำหนดราคากลาง

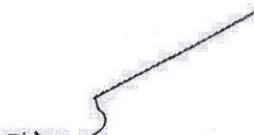ลงชื่อ..... 
ประธานกรรมการ
(นายวัตพงษ์ สารีศรี)

ลงชื่อ.....
(นายนัทธวัฒน์ แภวโภสก)

ลงชื่อ.....
(นายสมเจริญ สามารถ)