



ประกาศองค์การบริหารส่วนตำบลพานทองหนองกะขะ

เรื่อง ประกวดราคาจ้างก่อสร้างโครงการขยายผิวจราจร คสล. พร้อมตีเส้นจราจร ถนนสายบ้านล่าง - เนินตาพูน หมู่ที่ ๒ ตำบลพานทอง ด้วยวิธีประกวดราคาอิเล็กทรอนิกส์ (e-bidding)

องค์การบริหารส่วนตำบลพานทองหนองกะขะ มีความประสงค์จะประกวดราคาจ้างก่อสร้างโครงการขยายผิวจราจร คสล. พร้อมตีเส้นจราจร ถนนสายบ้านล่าง - เนินตาพูน หมู่ที่ ๒ ตำบลพานทอง ด้วยวิธีประกวดราคาอิเล็กทรอนิกส์ (e-bidding) โดยขยายผิวจราจร คสล. ถนนสายบ้านล่าง-เนินตาพูน ขนาดกว้าง ๑.๕๐ เมตร ยาว ๑,๐๗๕ เมตร หนา ๐.๑๕ เมตร หรือคิดเป็นพื้นที่ดำเนินการไม่น้อยกว่า ๑,๖๑๒.๕๐ ตารางเมตร พร้อมตีเส้นจราจร รายละเอียดตามแบบแปลนขององค์การบริหารส่วนตำบลพานทองหนองกะขะ งบประมาณของงานก่อสร้างครั้งนี้ เป็นเงินจำนวน ๑,๔๒๒,๐๐๐.๐๐ บาท (หนึ่งล้านสี่แสนสองหมื่นสองพันบาทถ้วน) ราคากลางของงานจ้างก่อสร้าง ในการประกวดราคาครั้งนี้ เป็นเงินทั้งสิ้น ๑,๕๑๓,๕๒๗.๑๐ บาท (หนึ่งล้านห้าแสนหนึ่งหมื่นสามพันห้าร้อยยี่สิบเจ็ดบาทสิบสองสตางค์) ตามรายการ ดังนี้

โครงการขยายผิวจราจร คสล.	จำนวน	๑	เส้น
พร้อมตีเส้นจราจร ถนนสายบ้าน			
ล่าง - เนินตาพูน หมู่ที่ ๒ ตำบล			
พานทอง			

ผู้ยื่นข้อเสนอจะต้องมีคุณสมบัติ ดังต่อไปนี้

๑. มีความสามารถตามกฎหมาย
๒. ไม่เป็นบุคคลล้มละลาย
๓. ไม่อยู่ระหว่างเลิกกิจการ
๔. ไม่เป็นบุคคลซึ่งอยู่ระหว่างถูกระงับการยื่นข้อเสนอหรือทำสัญญากับหน่วยงานของรัฐไว้ชั่วคราว

เนื่องจากเป็นผู้ที่ไม่ผ่านเกณฑ์การประเมินผลการปฏิบัติงานของผู้ประกอบการตามระเบียบ ที่รัฐมนตรีว่าการกระทรวงการคลังกำหนดตามที่ประกาศเผยแพร่ในระบบเครือข่ายสารสนเทศของกรมบัญชีกลาง

๕. ไม่เป็นบุคคลซึ่งถูกระงับชื่อไว้ในบัญชีรายชื่อผู้ทำงานและได้แจ้งเวียนชื่อให้เป็นผู้ทำงาน ของหน่วยงานของรัฐในระบบเครือข่ายสารสนเทศของกรมบัญชีกลาง ซึ่งรวมถึงนิติบุคคลที่ผู้ทำงานเป็นหุ้นส่วนผู้จัดการ กรรมการผู้จัดการ ผู้บริหาร ผู้มีอำนาจในการดำเนินงานในกิจการของนิติบุคคลนั้นด้วย

๖. มีคุณสมบัติและไม่มีลักษณะต้องห้ามตามที่คณะกรรมการนโยบายการจัดซื้อจัดจ้างและการบริหารพัสดุภาครัฐกำหนดในราชกิจจานุเบกษา

๗. เป็นนิติบุคคลผู้มีอาชีพรับจ้างงานที่ประกวดราคาอิเล็กทรอนิกส์ดังกล่าว

๘. ไม่เป็นผู้มีผลประโยชน์ร่วมกันกับผู้ยื่นข้อเสนอรายอื่นที่เข้ายื่นข้อเสนอให้แก่องค์การบริหารส่วนตำบลพานทองหนองกะขะ ณ วันประกาศประกวดราคาอิเล็กทรอนิกส์ หรือไม่เป็นผู้กระทำการอันเป็นการขัดขวางการแข่งขันราคาอย่างเป็นธรรม ในการประกวดราคาอิเล็กทรอนิกส์ครั้งนี้

๙. ไม่เป็นผู้ได้รับเอกสิทธิ์หรือความคุ้มกัน ซึ่งอาจปฏิเสธไม่ยอมขึ้นศาลไทย เว้นแต่รัฐบาลของผู้ยื่นข้อเสนอได้มีคำสั่งสละเอกสิทธิ์และความคุ้มกันเช่นนั้น

๑๐. ผู้ยื่นข้อเสนอต้องมีผลงานก่อสร้างประเภทเดียวกันกับผลงานที่ประกวดราคาจ้างก่อสร้างในวงเงินไม่น้อยกว่า ๗๑๑,๐๐๐.๐๐ บาท (เจ็ดแสนหนึ่งหมื่นหนึ่งพันบาทถ้วน) และเป็นผลงานที่เป็นคู่สัญญาโดยตรงกับหน่วยงานของรัฐ หรือหน่วยงานเอกชนที่ องค์การบริหารส่วนตำบลพานทองหนองกะขะ เชื้อถือ

๑๑. ผู้ยื่นข้อเสนอที่ยื่นข้อเสนอในรูปแบบของ "กิจการร่วมค้า" ต้องมีคุณสมบัติดังนี้

กรณีที่ข้อตกลงระหว่างผู้เข้าร่วมค้ากำหนดให้ผู้เข้าร่วมค้ารายใดรายหนึ่งเป็นผู้เข้าร่วมค้าหลัก ข้อตกลงระหว่างผู้เข้าร่วมค้าจะต้องมีการกำหนดสัดส่วนหน้าที่และความรับผิดชอบในปริมาณงาน สิ่งของ หรือมูลค่า ตามสัญญาของผู้เข้าร่วมค้าหลักมากกว่าผู้เข้าร่วมค้ารายอื่นทุกราย

กรณีที่ข้อตกลงระหว่างผู้เข้าร่วมค้ากำหนดให้ผู้เข้าร่วมค้ารายใดรายหนึ่งเป็นผู้เข้าร่วมค้าหลัก กิจการร่วมค้านั้นต้องใช้ผลงานของผู้เข้าร่วมค้าหลักรายเดียวเป็นผลงานของกิจการร่วมค้าที่ยื่นข้อเสนอ

สำหรับข้อตกลงระหว่างผู้เข้าร่วมค้าที่ไม่ได้กำหนดให้ผู้เข้าร่วมค้ารายใดเป็นผู้เข้าร่วมค้าหลัก ผู้เข้าร่วมค้าทุกรายจะต้องมีคุณสมบัติครบถ้วนตามเงื่อนไขที่กำหนดไว้ในเอกสารเชิญชวน หรือหนังสือเชิญชวน

กรณีที่ข้อตกลงระหว่างผู้เข้าร่วมค้ากำหนดให้มีการมอบหมายผู้เข้าร่วมค้ารายใดรายหนึ่งเป็นผู้ยื่นข้อเสนอ ในนามกิจการร่วมค้า การยื่นข้อเสนอดังกล่าวไม่ต้องมีหนังสือมอบอำนาจ

สำหรับข้อตกลงระหว่างผู้เข้าร่วมค้าที่ไม่ได้กำหนดให้ผู้เข้าร่วมค้ารายใดเป็นผู้ยื่นข้อเสนอผู้เข้าร่วมค้าทุกรายจะต้องลงลายมือชื่อในหนังสือมอบอำนาจให้ผู้เข้าร่วมค้ารายใดรายหนึ่งเป็นผู้ยื่นข้อเสนอในนามกิจการร่วมค้า

๑๒. ผู้ยื่นข้อเสนอต้องลงทะเบียนที่มีข้อมูลถูกต้องครบถ้วนในระบบจัดซื้อจัดจ้างภาครัฐด้วยอิเล็กทรอนิกส์ (Electronic Government Procurement : e-GP) ของกรมบัญชีกลาง

๑๓. ผู้ยื่นข้อเสนอต้องมีมูลค่าสุทธิของกิจการ ดังนี้

(๑) กรณีผู้ยื่นข้อเสนอเป็นนิติบุคคลที่จัดตั้งขึ้นตามกฎหมายไทยซึ่งได้จดทะเบียนเกินกว่า ๑ ปี ต้องมีมูลค่าสุทธิของกิจการ จากผลต่างระหว่างสินทรัพย์สุทธิหักด้วยหนี้สินสุทธิ ที่ปรากฏในงบแสดงฐานะการเงินที่ผ่านการตรวจรับรองแล้ว ซึ่งจะต้องแสดงค่าเป็นบวก ๑ ปีสุดท้ายก่อนวันยื่นข้อเสนอ

(๒) กรณีผู้ยื่นข้อเสนอเป็นนิติบุคคลที่จัดตั้งขึ้นตามกฎหมายไทย ซึ่งยังไม่มีงบแสดงฐานะการเงินกับกรมพัฒนาธุรกิจการค้า ให้พิจารณาการกำหนดมูลค่าของทุนจดทะเบียน โดยผู้ยื่นข้อเสนอจะต้องมีทุนจดทะเบียนที่เรียกชำระมูลค่าหุ้นแล้ว ณ วันที่ยื่นข้อเสนอ ไม่ต่ำกว่า ๑ ล้านบาท

(๓) สำหรับการซื้อจัดจ้างครั้งหนึ่งที่มีวงเงินเกิน ๕๐๐,๐๐๐ บาทขึ้นไป กรณีผู้ยื่นข้อเสนอเป็นบุคคลธรรมดา โดยพิจารณาจากหนังสือรับรองบัญชีเงินฝาก ไม่เกิน ๙๐ วันก่อนวันยื่นข้อเสนอ โดยต้องมีเงินฝากคงเหลือในบัญชีธนาคารเป็นมูลค่า ๑ ใน ๔ ของมูลค่างบประมาณของโครงการหรือรายการที่ยื่นข้อเสนอในแต่ละครั้ง และหากเป็นผู้ชนะการซื้อจัดจ้างหรือเป็นผู้ได้รับการคัดเลือกจะต้องแสดงบัญชีเงินฝากที่มีมูลค่าดังกล่าวอีกครั้งหนึ่งในวันลงนามในสัญญา

(๔) กรณีที่ผู้ยื่นข้อเสนอไม่มีมูลค่าสุทธิของกิจการหรือทุนจดทะเบียน หรือมีแต่ไม่เพียงพอที่จะเข้ายื่นข้อเสนอ ผู้ยื่นข้อเสนอสามารถขอวงเงินสินเชื่อ โดยต้องมีวงเงินสินเชื่อ ๑ ใน ๔ ของมูลค่างบประมาณของโครงการหรือรายการที่ยื่นข้อเสนอในครั้งนั้น (สินเชื่อที่ธนาคารภายในประเทศ หรือบริษัทเงินทุนหรือบริษัทเงินทุนหลักทรัพย์ที่ได้รับอนุญาตให้ประกอบกิจการเงินทุนเพื่อการพาณิชย์ และประกอบธุรกิจค้าประกันตามประกาศของธนาคารแห่งประเทศไทย ตามรายชื่อบริษัทเงินทุนที่ธนาคารแห่งประเทศไทยแจ้งเวียนให้ทราบ โดยพิจารณาจากยอดเงินรวมของวงเงินสินเชื่อที่สำนักงานใหญ่รับรอง หรือที่สำนักงานสาขารับรอง (กรณีได้รับมอบอำนาจจากสำนักงานใหญ่) ซึ่งออกให้แก่ผู้ยื่นข้อเสนอ นับถึงวันยื่นข้อเสนอไม่เกิน ๙๐ วัน)

(๕) กรณีตาม (๑) - (๔) ยกเว้นสำหรับกรณีดังต่อไปนี้

(๕.๑) กรณีที่ผู้ยื่นข้อเสนอเป็นหน่วยงานของรัฐ

(๕.๒) นิติบุคคลที่จัดตั้งขึ้นตามกฎหมายไทยที่อยู่ระหว่างการฟื้นฟูกิจการตามพระราช

บัญญัติล้มละลาย (ฉบับที่ ๑๐) พ.ศ. ๒๕๖๑

(๕.๓) งานจ้างก่อสร้าง ที่กรมบัญชีกลางได้ขึ้นทะเบียนผู้ประกอบการงานก่อสร้างแล้ว และงานจ้างก่อสร้างที่หน่วยงานของรัฐได้มีการจัดทำบัญชีผู้ประกอบการงานก่อสร้างที่มีคุณสมบัติเบื้องต้นไว้แล้ว ก่อนวันที่พระราชบัญญัติการจัดซื้อจัดจ้างและการบริหารพัสดุภาครัฐมีผลใช้บังคับ

ผู้ยื่นข้อเสนอต้องยื่นข้อเสนอและเสนอราคาทางระบบจัดซื้อจัดจ้างภาครัฐด้วยอิเล็กทรอนิกส์ในวันที่ ๑๕ กรกฎาคม ๒๕๖๗ ระหว่างเวลา ๑๓.๐๐ น. ถึง ๑๖.๐๐ น.

ผู้สนใจสามารถขอรับเอกสารประกวดราคาอิเล็กทรอนิกส์ โดยดาวน์โหลดเอกสารทางระบบจัดซื้อจัดจ้างภาครัฐด้วยอิเล็กทรอนิกส์ หัวข้อ ค้นหาประกาศจัดซื้อจัดจ้างได้ตั้งแต่วันที่ประกาศจนถึงวันเสนอราคา

ผู้ยื่นข้อเสนอสามารถจัดเตรียมเอกสารข้อเสนอได้ตั้งแต่วันที่ประกาศจนถึงวันเสนอราคา

ผู้สนใจสามารถดูรายละเอียดได้ที่

เว็บไซต์ www.phanthongnongkakha.go.th หรือ www.gprocurement.go.th หรือสอบถามทางโทรศัพท์

หมายเลข ๐๓๘-๔๕๒๓๐๘-๓๐๙ ต่อ ๓๐๓ ในวันและเวลาราชการ

ผู้สนใจต้องการทราบรายละเอียดเพิ่มเติมเกี่ยวกับสถานที่หรือร่างรายละเอียดขอบเขตของงานทั้งโครงการ โปรดสอบถามมายัง องค์การบริหารส่วนตำบลพานทองหนองกะขะ ผ่านทางอีเมลล์

75802@phanthongnongkakha.go.th หรือช่องทางตามที่กรมบัญชีกลางกำหนดภายในวันที่ ๑๐ กรกฎาคม ๒๕๖๗

โดยองค์การบริหารส่วนตำบลพานทองหนองกะขะจะชี้แจงรายละเอียดดังกล่าวผ่านทางเว็บไซต์

www.phanthongnongkakra.go.th และ www.gprocurement.go.th ในวันที่ ๑๐ กรกฎาคม ๒๕๖๗



พ.ศ. ๒๕๖๗ วันที่ ๕ กรกฎาคม พ.ศ. ๒๕๖๗

(นายบุญยัง ไพรวัลย์)

นายกองค์การบริหารส่วนตำบลพานทองหนองกะขะ



เอกสารประกวดราคาจ้างก่อสร้างด้วยการประกวดราคาอิเล็กทรอนิกส์ (e-bidding)

เลขที่ ๑๕/๒๕๖๗

ประกวดราคาจ้างก่อสร้างโครงการขยายผิวจราจร คสล. พร้อมตีเส้นจราจร ถนนสายบ้านล่าง - เนินตาพูน หมู่ที่

๒ ตำบลพานทอง ด้วยวิธีประกวดราคาอิเล็กทรอนิกส์ (e-bidding)

ตามประกาศ องค์การบริหารส่วนตำบลพานทองหนองกะขะ

ลงวันที่ ๕ กรกฎาคม ๒๕๖๗

องค์การบริหารส่วนตำบลพานทองหนองกะขะ ซึ่งต่อไปนี้จะเรียกว่า "องค์การบริหารส่วนตำบลพานทองหนองกะขะ" มีความประสงค์จะ ประกวดราคาจ้างก่อสร้างโครงการขยายผิวจราจร คสล. พร้อมตีเส้นจราจร ถนนสายบ้านล่าง - เนินตาพูน หมู่ที่ ๒ ตำบลพานทอง ด้วยวิธีประกวดราคาอิเล็กทรอนิกส์ (e-bidding) โดยขยายผิวจราจร คสล.ถนนสายบ้านล่าง-เนินตาพูน ขนาดกว้าง ๑.๕๐ เมตร ยาว ๑,๐๗๕ เมตร หนา ๐.๑๕ เมตร หรือคิดเป็นพื้นที่ดำเนินการไม่น้อยกว่า ๑,๖๑๒.๕๐ ตารางเมตร พร้อมตีเส้นจราจร รายละเอียดตามแบบแปลนขององค์การบริหารส่วนตำบลพานทองหนองกะขะ โดยขยายผิวจราจร คสล.ถนนสายบ้านล่าง-เนินตาพูน ขนาดกว้าง ๑.๕๐ เมตร ยาว ๑,๐๗๕ เมตร หนา ๐.๑๕ เมตร หรือคิดเป็นพื้นที่ดำเนินการไม่น้อยกว่า ๑,๖๑๒.๕๐ ตารางเมตร พร้อมตีเส้นจราจร รายละเอียดตามแบบแปลนขององค์การบริหารส่วนตำบลพานทองหนองกะขะ ด้วยวิธีประกวดราคาอิเล็กทรอนิกส์ (e-bidding) โดยมีข้อแนะนำและข้อกำหนดดังต่อไปนี้

๑. เอกสารแนบท้ายเอกสารประกวดราคาอิเล็กทรอนิกส์

- ๑.๑ ร่างรายละเอียดขอบเขตของงานทั้งโครงการ (Terms of Reference : TOR)
- ๑.๒ แบบใบเสนอราคาที่กำหนดไว้ในระบบจัดซื้อจัดจ้างภาครัฐด้วยอิเล็กทรอนิกส์
- ๑.๓ แบบสัญญาจ้างก่อสร้าง
- ๑.๔ แบบหนังสือคำประกัน
 - (๑) หลักประกันสัญญา
- ๑.๕ สูตรการปรับราคา
- ๑.๖ บทนิยาม
 - (๑) ผู้ที่มีผลประโยชน์ร่วมกัน
 - (๒) การขัดขวางการแข่งขันอย่างเป็นธรรม
- ๑.๗ แบบบัญชีเอกสารที่กำหนดไว้ในระบบจัดซื้อจัดจ้างภาครัฐด้วยอิเล็กทรอนิกส์
 - (๑) บัญชีเอกสารส่วนที่ ๑
 - (๒) บัญชีเอกสารส่วนที่ ๒

๑.๘ แผนการใช้พัสดุที่ผลิตภายในประเทศและแผนการใช้เหล็กที่ผลิตภายในประเทศ

๑.๙ แผนการทำงาน

๒. คุณสมบัติของผู้ยื่นข้อเสนอ

๒.๑ มีความสามารถตามกฎหมาย

๒.๒ ไม่เป็นบุคคลล้มละลาย

๒.๓ ไม่อยู่ระหว่างเลิกกิจการ

๒.๔ ไม่เป็นบุคคลซึ่งอยู่ระหว่างถูกระงับการยื่นข้อเสนอหรือทำสัญญากับหน่วยงานของรัฐไว้

ชั่วคราว เนื่องจากเป็นผู้ที่ไม่ผ่านเกณฑ์การประเมินผลการปฏิบัติงานของผู้ประกอบการตามระเบียบ ที่รัฐมนตรีว่าการกระทรวงการคลังกำหนดตามที่ประกาศเผยแพร่ในระบบเครือข่ายสารสนเทศของกรมบัญชีกลาง

๒.๕ ไม่เป็นบุคคลซึ่งถูกระบุชื่อไว้ในบัญชีรายชื่อผู้ทำงานและได้แจ้งเวียนชื่อให้เป็นผู้ทำงานของหน่วยงานของรัฐในระบบเครือข่ายสารสนเทศของกรมบัญชีกลาง ซึ่งรวมถึงนิติบุคคลที่ผู้ทำงานเป็นหุ้นส่วนผู้จัดการ กรรมการผู้จัดการ ผู้บริหาร ผู้มีอำนาจในการดำเนินงานในกิจการของนิติบุคคลนั้นด้วย

๒.๖ มีคุณสมบัติและไม่มีลักษณะต้องห้ามตามที่คณะกรรมการนโยบายการจัดซื้อจัดจ้าง และการบริหารพัสดุภาครัฐกำหนดในราชกิจจานุเบกษา

๒.๗ เป็นนิติบุคคลผู้มีอาชีพรับจ้างงานที่ประกวดราคาอิเล็กทรอนิกส์ดังกล่าว

๒.๘ ไม่เป็นผู้มีผลประโยชน์ร่วมกันกับผู้ยื่นข้อเสนอรายอื่นที่เข้ายื่นข้อเสนอให้แก่ องค์การบริหารส่วนตำบลพานทองหนองกະจะ ณ วันประกาศประกวดราคาอิเล็กทรอนิกส์ หรือไม่เป็นผู้กระทำการอันเป็นการขัดขวาง การแข่งขันอย่างเป็นธรรมในการประกวดราคาอิเล็กทรอนิกส์ครั้งนี้

๒.๙ ไม่เป็นผู้ได้รับเอกสิทธิ์หรือความคุ้มกัน ซึ่งอาจปฏิเสธไม่ยอมขึ้นศาลไทย เว้นแต่รัฐบาลของผู้ยื่นข้อเสนอได้มีคำสั่งให้สละเอกสิทธิ์และความคุ้มกันเช่นนั้น

๒.๑๐ ผู้ยื่นข้อเสนอต้องมีผลงานก่อสร้างประเภทเดียวกันกับผลงานที่ประกวดราคาจ้างก่อสร้างในวงเงินไม่น้อยกว่า ๗๑๑,๐๐๐.๐๐ บาท (เจ็ดแสนหนึ่งหมื่นหนึ่งพันบาทถ้วน) และเป็นผลงานที่เป็นคู่สัญญาโดยตรงกับหน่วยงานของรัฐ หรือหน่วยงานเอกชนที่ องค์การบริหารส่วนตำบลพานทองหนองกະจะ เชื่อถือ

๒.๑๑ กิจการร่วมค้าที่ยื่นข้อเสนอในรูปแบบของ "กิจการร่วมค้า" ต้องมีคุณสมบัติดังนี้

กรณีที่ข้อตกลงระหว่างผู้เข้าร่วมค้ากำหนดให้ผู้เข้าร่วมค้ารายใดรายหนึ่งเป็นผู้เข้าร่วมค้าหลัก ข้อตกลงระหว่างผู้เข้าร่วมค้าจะต้องมีการกำหนดสัดส่วนหน้าที่และความรับผิดชอบในปริมาณงาน สิ่งของหรือมูลค่าตามสัญญาของผู้เข้าร่วมค้าหลักมากกว่าผู้เข้าร่วมค้ารายอื่นทุกราย

กรณีที่ข้อตกลงระหว่างผู้เข้าร่วมค้ากำหนดให้ผู้เข้าร่วมค้ารายใดรายหนึ่งเป็นผู้เข้าร่วมค้าหลัก กิจการร่วมค้านั้นต้องใช้ผลงานของผู้เข้าร่วมค้าหลักรายเดียวเป็นผลงานของกิจการร่วมค้าที่ยื่นข้อเสนอ

สำหรับข้อตกลงระหว่างผู้เข้าร่วมค้าที่ไม่ได้กำหนดให้ผู้เข้าร่วมค้ารายใดเป็นผู้เข้าร่วมค้าหลัก ผู้เข้าร่วมค้าทุกรายจะต้องมีคุณสมบัติครบถ้วนตามเงื่อนไขที่กำหนดไว้ในเอกสารเชิญชวน หรือหนังสือเชิญชวน

กรณีที่ข้อตกลงระหว่างผู้เข้าร่วมค้ากำหนดให้มีการมอบหมายผู้เข้าร่วมค้ารายใดรายหนึ่งเป็นผู้ยื่นข้อเสนอ ในนามกิจการร่วมค้า การยื่นข้อเสนอดังกล่าวไม่ต้องมีหนังสือมอบอำนาจ

สำหรับข้อตกลงระหว่างผู้เข้าร่วมค้าที่ไม่ได้กำหนดให้ผู้เข้าร่วมค้ารายใดเป็นผู้ยื่นข้อเสนอ ผู้เข้าร่วมค้าทุกรายจะต้องลงลายมือชื่อในหนังสือมอบอำนาจให้ผู้เข้าร่วมค้ารายใดรายหนึ่งเป็นผู้ยื่นข้อเสนอ ในนามกิจการร่วมค้า

๒.๑๒ ผู้ยื่นข้อเสนอต้องลงทะเบียนที่มีข้อมูลถูกต้องครบถ้วนในระบบจัดซื้อจัดจ้างภาครัฐด้วยอิเล็กทรอนิกส์ (Electronic Government Procurement : e-GP) ของกรมบัญชีกลาง

๒.๑๓ ผู้ยื่นข้อเสนอต้องมีมูลค่าสุทธิของกิจการ ดังนี้

(๑) กรณีผู้ยื่นข้อเสนอเป็นนิติบุคคลที่จัดตั้งขึ้นตามกฎหมายไทยซึ่งได้จดทะเบียนเกินกว่า ๑ ปี ต้องมีมูลค่าสุทธิของกิจการ จากผลต่างระหว่างสินทรัพย์สุทธิหักด้วยหนี้สินสุทธิ ที่ปรากฏในงบแสดงฐานะการเงินที่มีการตรวจรับรองแล้ว ซึ่งจะต้องแสดงค่าเป็นบวก ๑ ปีสุดท้ายก่อนวันยื่นข้อเสนอ

(๒) กรณีผู้ยื่นข้อเสนอเป็นนิติบุคคลที่จัดตั้งขึ้นตามกฎหมายไทย ซึ่งยังไม่มีกิจการรายงานงบแสดงฐานะการเงินกับกรมพัฒนาธุรกิจการค้า ให้พิจารณาการกำหนดมูลค่าของทุนจดทะเบียน โดยผู้ยื่นข้อเสนอจะต้องมีทุนจดทะเบียนที่เรียกชำระมูลค่าหุ้นแล้ว ณ วันที่ยื่นข้อเสนอ ไม่ต่ำกว่า ๑ ล้านบาท

(๓) สำหรับการจัดซื้อจัดจ้างครั้งหนึ่งที่มีวงเงินเกิน ๕๐๐,๐๐๐ บาทขึ้นไป กรณีผู้ยื่นข้อเสนอเป็นบุคคลธรรมดา โดยพิจารณาจากหนังสือรับรองบัญชีเงินฝาก ไม่เกิน ๙๐ วันก่อนวันยื่นข้อเสนอ โดยต้องมีเงินฝากคงเหลือในบัญชีธนาคารเป็นมูลค่า ๑ ใน ๔ ของมูลค่างบประมาณของโครงการหรือรายการที่ยื่นข้อเสนอในแต่ละครั้ง และหากเป็นผู้ชนะการจัดซื้อจัดจ้างหรือเป็นผู้ได้รับการคัดเลือกจะต้องแสดงบัญชีเงินฝากที่มีมูลค่าดังกล่าวอีกครั้งหนึ่งในวันลงนามในสัญญา

(๔) กรณีที่ผู้ยื่นข้อเสนอไม่มีมูลค่าสุทธิของกิจการหรือทุนจดทะเบียน หรือมีแต่ไม่เพียงพอที่จะ เข้ายื่นข้อเสนอ ผู้ยื่นข้อเสนอสามารถขอวงเงินสินเชื่อ โดยต้องมีวงเงินสินเชื่อ ๑ ใน ๔ ของมูลค่างบประมาณของโครงการหรือรายการที่ยื่นข้อเสนอในครั้งนั้น (สินเชื่อที่ธนาคารภายในประเทศ หรือบริษัทเงินทุนหรือบริษัทเงินทุนหลักทรัพย์ที่ได้รับอนุญาตให้ประกอบกิจการเงินทุนเพื่อการพาณิชย์ และประกอบธุรกิจค้าประกันตามประกาศของธนาคารแห่งประเทศไทย ตามรายชื่อบริษัทเงินทุนที่ธนาคารแห่งประเทศไทยแจ้งเวียนให้ทราบ โดยพิจารณาจากยอดเงินรวมของวงเงินสินเชื่อที่สำนักงานใหญ่รับรอง หรือที่สำนักงานสาขารับรอง (กรณีได้รับมอบอำนาจจากสำนักงานใหญ่) ซึ่งออกให้แก่ผู้ยื่นข้อเสนอ นับถึงวันยื่นข้อเสนอไม่เกิน ๙๐ วัน)

(๕) กรณีตาม (๑) - (๔) ยกเว้นสำหรับกรณีดังต่อไปนี้

(๕.๑) กรณีที่ผู้ยื่นข้อเสนอเป็นหน่วยงานของรัฐ

(๕.๒) นิติบุคคลที่จัดตั้งขึ้นตามกฎหมายไทยที่อยู่ระหว่างการฟื้นฟูกิจการตามพระราชบัญญัติล้มละลาย (ฉบับที่ ๑๐) พ.ศ. ๒๕๖๑

(๕.๓) งานจ้างก่อสร้าง ที่กรมบัญชีกลางได้ขึ้นทะเบียนผู้ประกอบการงานก่อสร้างแล้ว และงานจ้างก่อสร้างที่หน่วยงานของรัฐได้มีการจัดทำบัญชีผู้ประกอบการงานก่อสร้างที่มีคุณสมบัติเบื้องต้นไว้แล้ว ก่อนวันที่พระราชบัญญัติการจัดซื้อจัดจ้างและการบริหารพัสดุภาครัฐมีผลใช้บังคับ

๓. หลักฐานการยื่นข้อเสนอ

ผู้ยื่นข้อเสนอจะต้องเสนอเอกสารหลักฐานยื่นมาพร้อมกับการเสนอราคาทางระบบจัดซื้อ จัดจ้าง ภาครัฐด้วยอิเล็กทรอนิกส์ โดยแยกเป็น ๒ ส่วน คือ

๓.๑ ส่วนที่ ๑ อย่างน้อยต้องมีเอกสารดังต่อไปนี้

(๑) ในกรณีผู้ยื่นข้อเสนอเป็นนิติบุคคล

(ก) ห้างหุ้นส่วนสามัญหรือห้างหุ้นส่วนจำกัด ให้ยื่นสำเนาหนังสือรับรองการจดทะเบียนนิติบุคคล บัญชีรายชื่อหุ้นส่วนผู้จัดการ ผู้มีอำนาจควบคุม (ถ้ามี)

(ข) บริษัทจำกัดหรือบริษัทมหาชนจำกัด ให้ยื่นสำเนาหนังสือรับรองการจดทะเบียนนิติบุคคล หนังสือบริคณห์สนธิ บัญชีรายชื่อกรรมการผู้จัดการ ผู้มีอำนาจควบคุม (ถ้ามี) และบัญชีผู้ถือหุ้นรายใหญ่ (ถ้ามี)

(๒) ในกรณีผู้ยื่นข้อเสนอเป็นบุคคลธรรมดาหรือคณะบุคคลที่มีใช้นิติบุคคล ให้ยื่นสำเนาบัตรประจำตัวประชาชนของผู้ยื่น ข้อเสนอข้อตกลงที่แสดงถึงการเข้าเป็นหุ้นส่วน (ถ้ามี) สำเนาบัตรประจำตัวประชาชนของผู้เป็นหุ้นส่วน หรือสำเนาหนังสือเดินทางของผู้เป็นหุ้นส่วนที่มีได้ถือสัญชาติไทย

(๓) ในกรณีผู้ยื่นข้อเสนอเป็นผู้ยื่นข้อเสนอร่วมกันในฐานะเป็นผู้ร่วมค้า ให้ยื่นสำเนา สัญญาของการเข้าร่วมค้า และเอกสารตามที่ระบุไว้ใน (๑) หรือ (๒) ของผู้ร่วมค้า แล้วแต่กรณี

(๔) ผู้ยื่นข้อเสนอต้องแสดงหลักฐานเกี่ยวกับมูลค่าสุทธิของกิจการ ดังนี้

(๔.๑) ในกรณีผู้ยื่นข้อเสนอเป็นนิติบุคคล ให้ยื่นงบแสดงฐานะการเงินที่มีการ รับรองแล้ว ๑ ปีสุดท้ายก่อนวันยื่นข้อเสนอ โดยให้ยื่นขณะเข้าเสนอราคา

(๔.๒) ในกรณีผู้ยื่นข้อเสนอเป็นบุคคลธรรมดา ให้ยื่นหนังสือรับรองบัญชีเงินฝาก ไม่เกิน ๙๐ วัน ก่อนวันยื่นข้อเสนอ โดยให้ยื่นขณะเข้าเสนอราคา และจะต้องแสดงหนังสือรับรองบัญชีเงินฝากที่มี มูลค่าดังกล่าวอีกครั้งหนึ่งในวันลงนามในสัญญา

(๔.๓) กรณีที่ผู้ยื่นข้อเสนอไม่มีมูลค่าสุทธิของกิจการและทุนจดทะเบียน หรือมีแต่ ไม่เพียงพอที่จะเข้ายื่นข้อเสนอ ให้ยื่นสำเนาหนังสือรับรองวงเงินสินเชื่อ (สินเชื่อที่ธนาคารภายในประเทศหรือบริษัท เงินทุนหรือบริษัทเงินทุนหลักทรัพย์ที่ได้รับอนุญาตให้ประกอบกิจการเงินทุนเพื่อการพาณิชย์และประกอบธุรกิจค้า ประกัน ตามประกาศของธนาคารแห่งประเทศไทย ตามรายชื่อบริษัทเงินทุนที่ธนาคารแห่งประเทศไทยแจ้งเวียนให้ ทราบ โดยพิจารณาจากยอดเงินรวมของวงเงินสินเชื่อที่สำนักงานใหญ่รับรองหรือที่สำนักงานสาขารับรอง (กรณีได้รับ มอบอำนาจจากสำนักงานใหญ่) ซึ่งออกให้แก่ผู้ยื่นข้อเสนอ นับถึงวันยื่นข้อเสนอไม่เกิน ๙๐ วัน)

(๕) บัญชีเอกสารส่วนที่ ๑ ทั้งหมดที่ได้ยื่นพร้อมกับการเสนอราคาทางระบบจัดซื้อ จัดจ้างภาครัฐด้วยอิเล็กทรอนิกส์ ตามแบบในข้อ ๑.๗ (๑) โดยไม่ต้องแนบในรูปแบบ PDF File (Portable Document Format)

ทั้งนี้ เมื่อผู้ยื่นข้อเสนอดำเนินการแนบไฟล์เอกสารตามบัญชีเอกสารส่วนที่ ๑ ครบ ถ้วน ถูกต้องแล้ว ระบบจัดซื้อจัดจ้างภาครัฐด้วยอิเล็กทรอนิกส์จะสร้างบัญชีเอกสารส่วนที่ ๑ ตามแบบในข้อ ๑.๗ (๑) ให้โดยผู้ยื่นข้อเสนอไม่ต้องแนบบัญชีเอกสารส่วนที่ ๑ ดังกล่าวในรูปแบบ PDF File (Portable Document Format)

๓.๒ ส่วนที่ ๒ อย่างน้อยต้องมีเอกสารดังต่อไปนี้

(๑) ในกรณีที่ผู้ยื่นข้อเสนอมอบอำนาจให้บุคคลอื่นกระทำการแทนให้แนบหนังสือมอบอำนาจซึ่งติดอากรแสตมป์ตามกฎหมาย โดยมีหลักฐานแสดงตัวตนของผู้มอบอำนาจและผู้รับมอบอำนาจ ทั้งนี้หากผู้รับมอบอำนาจเป็นบุคคลธรรมดาต้องเป็นผู้ที่บรรลุนิติภาวะตามกฎหมายแล้วเท่านั้น

(๒) สำเนาหนังสือรับรองผลงานก่อสร้าง

(๓) สำเนาใบขึ้นทะเบียนผู้ประกอบการวิสาหกิจขนาดกลางและขนาดย่อม (SMEs)

(ถ้ามี)

(๔) บัญชีเอกสารส่วนที่ ๒ ทั้งหมดที่ได้ยื่นพร้อมกับการเสนอราคาทางระบบจัดซื้อจัดจ้างภาครัฐด้วยอิเล็กทรอนิกส์ตามแบบในข้อ ๑.๗ (๒) โดยไม่ต้องแนบในรูปแบบ PDF File (Portable Document Format)

ทั้งนี้ เมื่อผู้ยื่นข้อเสนอดำเนินการแนบไฟล์เอกสารตามบัญชีเอกสารส่วนที่ ๒ ครบถ้วนถูกต้องแล้ว ระบบจัดซื้อจัดจ้างภาครัฐด้วยอิเล็กทรอนิกส์จะสร้างบัญชีเอกสารส่วนที่ ๒ ตามแบบในข้อ ๑.๗ (๒) ให้โดยผู้ยื่นข้อเสนอไม่ต้องแนบบัญชีเอกสารส่วนที่ ๒ ดังกล่าวในรูปแบบ PDF File (Portable Document Format)

๔. การเสนอราคา

๔.๑ ผู้ยื่นข้อเสนอต้องยื่นข้อเสนอ และเสนอราคาทางระบบจัดซื้อจัดจ้างภาครัฐด้วยอิเล็กทรอนิกส์ตามที่กำหนดไว้ในเอกสารประกวดราคาอิเล็กทรอนิกส์นี้ โดยไม่มีเงื่อนไขใดๆ ทั้งสิ้น และจะต้องกรอกข้อความให้ถูกต้องครบถ้วน พร้อมทั้งหลักฐานแสดงตัวตนและทำการยืนยันตัวตนของผู้ยื่นข้อเสนอ โดยไม่ต้องแนบใบเสนอราคาในรูปแบบ PDF File (Portable Document Format)

๔.๒ ให้ผู้ยื่นข้อเสนอกรอกรายละเอียดการเสนอราคาในใบเสนอราคาตามแบบเอกสารประกวดราคาจ้างก่อสร้างด้วยวิธีประกวดราคาอิเล็กทรอนิกส์ (e-bidding) ข้อ ๑.๒ ให้ครบถ้วน โดยไม่ต้องยื่น ใบแจ้งปริมาณงานและราคาและใบบัญชีรายการก่อสร้าง ในรูปแบบ PDF File (Portable Document Format)

ในการเสนอราคาให้เสนอราคาเป็นเงินบาทและเสนอราคาได้เพียงครั้งเดียวและราคาเดียว โดยเสนอราคารวม หรือราคาต่อหน่วย หรือราคาต่อรายการ ตามเงื่อนไขที่ระบุไว้ท้ายใบเสนอราคาให้ถูกต้อง ทั้งนี้ ราคารวมที่เสนอจะต้องตรงกันทั้งตัวเลขและตัวหนังสือ ถ้าตัวเลขและตัวหนังสือไม่ตรงกัน ให้ถือตัวหนังสือเป็นสำคัญ โดยคิดราคารวมทั้งสิ้นซึ่งรวมค่าภาษีมูลค่าเพิ่ม ภาษีอากรอื่น และค่าใช้จ่ายทั้งปวงไว้แล้ว

ราคาที่เสนอจะต้องเสนอกำหนดยื่นราคาไม่น้อยกว่า ๙๐ วัน ตั้งแต่วันเสนอราคาโดยภายในกำหนดยื่นราคา ผู้ยื่นข้อเสนอต้องรับผิดชอบราคาที่ตนได้เสนอไว้และจะถอนการเสนอราคามีได้

๔.๓ ผู้ยื่นข้อเสนอจะต้องเสนอกำหนดเวลาดำเนินการก่อสร้างแล้วเสร็จไม่เกิน ๑๒๐ วัน นับถัดจากวันลงนามในสัญญาจ้าง หรือวันที่ได้รับหนังสือแจ้งจาก องค์การบริหารส่วนตำบลพานทองหนองกະจะ ให้เริ่มทำงาน

๔.๔ ก่อนเสนอราคา ผู้ยื่นข้อเสนอควรตรวจสอบร่างสัญญา ร่างรายละเอียดขอบเขตของงานทั้งโครงการ (Terms of Reference : TOR) ให้ถี่ถ้วนและเข้าใจเอกสารประกวดราคาจ้างอิเล็กทรอนิกส์ทั้งหมดเสียก่อนที่จะตกลงยื่นข้อเสนอตามเงื่อนไขในเอกสารประกวดราคาจ้างอิเล็กทรอนิกส์

๔.๕ ผู้ยื่นข้อเสนอจะต้องยื่นข้อเสนอและเสนอราคาทางระบบจัดซื้อจัดจ้างภาครัฐ ด้วยอิเล็กทรอนิกส์ในวันที่ ๑๕ กรกฎาคม ๒๕๖๗ ระหว่างเวลา ๑๓.๐๐ น. ถึง ๑๖.๐๐ น. และเวลาในการเสนอราคาให้ถือตามเวลาของระบบจัดซื้อจัดจ้างภาครัฐด้วยอิเล็กทรอนิกส์เป็นเกณฑ์

เมื่อพ้นกำหนดเวลายื่นข้อเสนอและเสนอราคาแล้ว จะไม่รับเอกสารการยื่นข้อเสนอ และการเสนอราคาใดๆ โดยเด็ดขาด

๔.๖ ผู้ยื่นข้อเสนอต้องจัดทำเอกสารสำหรับใช้ในการเสนอราคาในรูปแบบไฟล์เอกสารประเภท PDF File (Portable Document Format) โดยผู้ยื่นข้อเสนอต้องเป็นผู้รับผิดชอบตรวจสอบความครบถ้วนถูกต้อง และชัดเจนของเอกสาร PDF File ก่อนที่จะยืนยันการเสนอราคา แล้วจึงส่งข้อมูล (Upload) เพื่อเป็นการเสนอราคาให้แก่องค์การบริหารส่วนตำบลพานทองหนองกะขะ ผ่านทางระบบจัดซื้อจัดจ้างภาครัฐด้วยอิเล็กทรอนิกส์

๔.๗ คณะกรรมการพิจารณาผลการประกวดราคาอิเล็กทรอนิกส์จะดำเนินการตรวจสอบคุณสมบัติของผู้ยื่นข้อเสนอแต่ละรายว่า เป็นผู้ยื่นข้อเสนอที่มีผลประโยชน์ร่วมกันกับผู้ยื่นเสนอรายอื่นตามข้อ ๑.๖ (๑) หรือไม่ หากปรากฏว่าผู้ยื่นเสนอรายใดเป็นผู้ยื่นข้อเสนอที่มีผลประโยชน์ร่วมกันกับผู้ยื่นเสนอรายอื่น คณะกรรมการฯ จะตัดรายชื่อผู้ยื่นเสนอราคาที่มีผลประโยชน์ร่วมกันนั้นออกจากการเป็นผู้ยื่นข้อเสนอ

หากปรากฏต่อคณะกรรมการพิจารณาผลการประกวดราคาอิเล็กทรอนิกส์ว่า ก่อนหรือในขณะที่มีการพิจารณาข้อเสนอ มีผู้ยื่นเสนอรายใดกระทำการอันเป็นการขัดขวางการแข่งขันอย่างเป็นธรรมตาม ข้อ ๑.๖ (๒) และคณะกรรมการฯ เชื่อว่ามีการกระทำการอันเป็นการขัดขวางการแข่งขันอย่างเป็นธรรม คณะกรรมการฯ จะตัดรายชื่อผู้ยื่นเสนอรายนั้นออกจากการเป็นผู้ยื่นข้อเสนอ และองค์การบริหารส่วนตำบลพานทองหนองกะขะ จะพิจารณาลงโทษผู้ยื่นเสนอดังกล่าวเป็นผู้ที่งาน เว้นแต่ องค์การบริหารส่วนตำบลพานทองหนองกะขะ จะพิจารณาเห็นว่า ผู้ยื่นเสนอรายนั้น มิใช่เป็นผู้ริเริ่มให้มีการกระดังกล่าวและได้ให้ความร่วมมือเป็นประโยชน์ต่อการพิจารณาขององค์การบริหารส่วนตำบลพานทองหนองกะขะ

๔.๘ ผู้ยื่นข้อเสนอจะต้องปฏิบัติ ดังนี้

- (๑) ปฏิบัติตามเงื่อนไขที่ระบุไว้ในเอกสารประกวดราคาอิเล็กทรอนิกส์
- (๒) ราคาที่เสนอจะต้องเป็นราคาที่รวมภาษีมูลค่าเพิ่ม และภาษีอื่นๆ (ถ้ามี) รวมค่าใช้จ่ายทั้งปวงไว้ด้วยแล้ว
- (๓) ผู้ยื่นข้อเสนอจะต้องลงทะเบียนเพื่อเข้าสู่กระบวนการเสนอราคา ตามวัน เวลา ที่กำหนด
- (๔) ผู้ยื่นข้อเสนอจะถอนการเสนอราคาที่เสนอแล้วไม่ได้
- (๕) ผู้ยื่นข้อเสนอต้องศึกษาและทำความเข้าใจในระบบและวิธีการเสนอราคาด้วยวิธี

ประกวดราคาอิเล็กทรอนิกส์ ของกรมบัญชีกลางที่แสดงไว้ในเว็บไซต์ www.gprocurement.go.th

๔.๙ คู่สัญญาต้องจัดทำแผนการทำงานมาให้ภายใน ๗ วัน นับถัดจากวันลงนามในสัญญา โดยจัดทำแผนการทำงานตามเอกสารแนบท้ายเอกสารประกวดราคาอิเล็กทรอนิกส์ เว้นแต่เป็นกรณีสัญญาที่มีวงเงินไม่เกิน ๕๐๐,๐๐๐ บาททั้งนี้ แผนการทำงานให้ถือเป็นเอกสารส่วนหนึ่งของสัญญา

๔.๑๐ ผู้ยื่นข้อเสนอที่เป็นผู้ชนะการเสนอราคาต้องจัดทำแผนการใช้พัสดุที่ผลิตในประเทศ และแผนการใช้เหล็กที่ผลิตในประเทศ โดยยื่นให้หน่วยงานของรัฐภายใน ๖๐ วัน นับถัดจากวันลงนามในสัญญา

๕. หลักเกณฑ์และสิทธิในการพิจารณา

๕.๑ การพิจารณาผลการยื่นข้อเสนอประกวดราคาอิเล็กทรอนิกส์ครั้งนี้ องค์การบริหารส่วนตำบลพานทองหนองกะขะจะพิจารณาตัดสินโดยใช้หลักเกณฑ์ ราคา

๕.๒ การพิจารณาผู้ชนะการยื่นข้อเสนอ

กรณีใช้หลักเกณฑ์ราคาในการพิจารณาผู้ชนะการยื่นข้อเสนอ องค์การบริหารส่วนตำบลพานทองหนองกะขะ จะพิจารณาจาก ราคารวม

๕.๓ หากผู้ยื่นข้อเสนอรายใดมีคุณสมบัติไม่ถูกต้องตามข้อ ๒ หรือยื่นหลักฐานการยื่นข้อเสนอไม่ถูกต้อง หรือไม่ครบถ้วนตามข้อ ๓ หรือยื่นข้อเสนอไม่ถูกต้องตามข้อ ๔ แล้ว คณะกรรมการพิจารณาผล การประกวดราคาอิเล็กทรอนิกส์จะไม่รับพิจารณาข้อเสนอของผู้ยื่นข้อเสนอรายนั้น เว้นแต่ ผู้ยื่นข้อเสนอรายใดเสนอเอกสารทางเทคนิคหรือรายละเอียดคุณลักษณะเฉพาะของพัสดุที่จะจ้างไม่ครบถ้วน หรือเสนอรายละเอียดแตกต่างไปจากเงื่อนไขที่องค์การบริหารส่วนตำบลพานทองหนองกะขะกำหนดไว้ในประกาศและเอกสารประกวดราคาอิเล็กทรอนิกส์ ในส่วนที่มีสาระสำคัญและความแตกต่างนั้น ไม่มีผลทำให้เกิดการได้เปรียบเสียเปรียบ ต่อผู้ยื่นข้อเสนอรายอื่น หรือเป็นการผิดพลาดเล็กน้อย คณะกรรมการฯ อาจพิจารณาผ่อนปรนการตัดสินสิทธิ ผู้ยื่นข้อเสนอรายนั้น

๕.๔ องค์การบริหารส่วนตำบลพานทองหนองกะขะสงวนสิทธิไม่พิจารณาข้อเสนอของผู้ยื่นข้อเสนอโดยไม่มีการผ่อนผัน ในกรณีดังต่อไปนี้

(๑) ไม่กรอกชื่อผู้ยื่นข้อเสนอในการเสนอราคาทางระบบจัดซื้อจัดจ้าง ด้วยอิเล็กทรอนิกส์

(๒) เสนอรายละเอียดแตกต่างไปจากเงื่อนไขที่กำหนดในเอกสารประกวดราคาอิเล็กทรอนิกส์ที่เป็นสาระสำคัญ หรือมีผลทำให้เกิดความได้เปรียบเสียเปรียบแก่ผู้ยื่นข้อเสนอรายอื่น

๕.๕ ในการตัดสินการประกวดราคาอิเล็กทรอนิกส์หรือในการทำสัญญา คณะกรรมการพิจารณาผลการประกวดราคาอิเล็กทรอนิกส์หรือองค์การบริหารส่วนตำบลพานทองหนองกะขะ มีสิทธิให้ผู้ยื่นข้อเสนอชี้แจงข้อเท็จจริงเพิ่มเติมได้ องค์การบริหารส่วนตำบลพานทองหนองกะขะมีสิทธิที่จะไม่รับข้อเสนอ ไม่รับราคา หรือไม่ทำสัญญา หากข้อเท็จจริงดังกล่าวไม่เหมาะสมหรือไม่ถูกต้อง

๕.๖ องค์การบริหารส่วนตำบลพานทองหนองกะขะทรงไว้ซึ่งสิทธิที่จะไม่รับราคาต่ำสุด หรือราคาหนึ่งราคาใด หรือราคาที่ยื่นทั้งหมดก็ได้ และอาจพิจารณาเลือกจ้างในจำนวน หรือขนาด หรือเฉพาะรายการหนึ่งรายการใด หรืออาจจะยกเลิก การประกวดราคาอิเล็กทรอนิกส์โดยไม่พิจารณาจัดจ้างเลยก็ได้ สุดแต่จะพิจารณา ทั้งนี้ เพื่อประโยชน์ของทางราชการเป็นสำคัญ และให้ถือว่าการตัดสินของ องค์การบริหารส่วนตำบลพานทองหนองกะขะเป็นเด็ดขาด ผู้ยื่นข้อเสนอจะเรียกร้องค่าใช้จ่าย หรือค่าเสียหายใดๆ มิได้ รวมทั้ง องค์การบริหารส่วนตำบลพานทองหนองกะขะจะพิจารณายกเลิกการประกวดราคาอิเล็กทรอนิกส์และลงโทษผู้ยื่นข้อเสนอเป็นผู้ทำงาน ไม่ว่าจะเป็นผู้ยื่นข้อเสนอที่ได้รับการคัดเลือกหรือไม่ก็ตาม หากมีเหตุที่เชื่อถือได้ว่าผู้ยื่นข้อเสนอกระทำการโดยไม่สุจริต เช่น การเสนอเอกสารอันเป็นเท็จ หรือใช้ข้อมูลคลาดเคลื่อน หรือบิดเบือนข้อมูลมาเสนอราคาแทน เป็นต้น

ในกรณีที่ผู้ยื่นข้อเสนอรายที่เสนอราคาต่ำสุด เสนอราคาต่ำจนคาดหมายได้ว่าไม่อาจดำเนินงานตามเอกสารประกวดราคาอิเล็กทรอนิกส์ได้ คณะกรรมการพิจารณาผลการประกวดราคาอิเล็กทรอนิกส์หรือองค์การบริหารส่วนตำบลพานทองหนองกະจะ จะให้ผู้ยื่นข้อเสนอนั้นชี้แจงและแสดงหลักฐานที่ทำให้เชื่อได้ว่า ผู้ยื่นข้อเสนอสามารถดำเนินงานตามเอกสารประกวดราคาอิเล็กทรอนิกส์ให้เสร็จสมบูรณ์ หากคำชี้แจงไม่เป็นที่รับฟังได้ องค์การบริหารส่วนตำบลพานทองหนองกະจะ มีสิทธิที่จะไม่รับข้อเสนอหรือไม่รับราคาของผู้ยื่นข้อเสนอรายนั้น ทั้งนี้ ผู้ยื่นข้อเสนอดังกล่าวไม่มีสิทธิเรียกร้องค่าใช้จ่ายหรือค่าเสียหายใดๆ จากองค์การบริหารส่วนตำบลพานทองหนองกະจะ

๕.๗ ก่อนลงนามในสัญญา องค์การบริหารส่วนตำบลพานทองหนองกະจะ อาจประกาศยกเลิกการประกวดราคาอิเล็กทรอนิกส์ หากปรากฏว่ามีการกระทำที่เข้าลักษณะผู้ยื่นข้อเสนอที่ชนะการประกวดราคา หรือที่ได้รับการคัดเลือกมีผลประโยชน์ร่วมกัน หรือมีส่วนได้เสียกับผู้ยื่นข้อเสนอรายอื่น หรือขัดขวางการแข่งขันอย่างเป็นธรรม หรือสมยอมกันกับผู้ยื่นข้อเสนอรายอื่น หรือเจ้าหน้าที่ในการเสนอราคา หรือส่อว่ากระทำการทุจริตอื่นใดในการเสนอราคา

๕.๘ หากผู้ยื่นข้อเสนอซึ่งเป็นผู้ประกอบการ SMEs เสนอราคาสูงกว่าราคาต่ำสุดของผู้ยื่นข้อเสนอรายอื่นที่ไม่เกินร้อยละ ๑๐ ให้หน่วยงานของรัฐจัดซื้อจัดจ้างกับผู้ประกอบการ SMEs ดังกล่าว โดยจัดเรียงลำดับผู้ยื่นข้อเสนอซึ่งเป็นผู้ประกอบการ SMEs ซึ่งเสนอราคาสูงกว่าราคาต่ำสุดของผู้ยื่นข้อเสนอรายอื่นไม่เกินร้อยละ ๑๐ ที่จะเรียกมาทำสัญญาไม่เกิน ๓ ราย

ผู้ยื่นข้อเสนอที่เป็นกิจการร่วมค้าที่จะได้สิทธิตามวรรคหนึ่ง ผู้เข้าร่วมค้าทุกรายจะต้องเป็นผู้ประกอบการ SMEs

ทั้งนี้ ผู้ประกอบการ SMEs ที่จะได้แต้มต่อด้านราคาตามวรรคหนึ่ง จะต้องมีวงเงินสัญญาสะสมตามปีปฏิทินรวมกับราคาที่เสนอในครั้งนี้แล้ว มีมูลค่ารวมกันไม่เกินมูลค่าของรายได้ตามขนาดที่ขึ้นทะเบียนไว้กับ สสว.

๕.๙ หากผู้ยื่นข้อเสนอซึ่งมิใช่ผู้ประกอบการ SMEs แต่เป็นบุคคลธรรมดาที่ถือสัญชาติไทย หรือนิติบุคคลที่จัดตั้งขึ้นตามกฎหมายไทยเสนอราคาสูงกว่าราคาต่ำสุดของผู้ยื่นข้อเสนอซึ่งเป็นผู้ประกอบการ SMEs ที่มิได้ถือสัญชาติไทยหรือนิติบุคคลที่จัดตั้งขึ้นตามกฎหมายของต่างประเทศไม่เกินร้อยละ ๓ ให้จัดซื้อจัดจ้างกับบุคคลธรรมดาที่ถือสัญชาติไทยหรือนิติบุคคลที่จัดตั้งขึ้นตามกฎหมายไทยดังกล่าว

ผู้ยื่นข้อเสนอที่เป็นกิจการร่วมค้าที่จะได้สิทธิตามวรรคหนึ่ง ผู้เข้าร่วมค้าทุกรายจะต้องเป็นผู้ประกอบการ SMEs ที่ถือสัญชาติไทยหรือนิติบุคคลที่จัดตั้งขึ้นตามกฎหมายไทย

๖. การทำสัญญาจ้างก่อสร้าง

ผู้ชนะการประกวดราคาอิเล็กทรอนิกส์จะต้องทำสัญญาจ้างตามแบบสัญญา ดังระบุในข้อ ๑.๓ หรือทำข้อตกลงเป็นหนังสือกับองค์การบริหารส่วนตำบลพานทองหนองกະจะ ภายใน ๗ วัน นับถัดจากวันที่ได้รับแจ้ง และจะต้องวางหลักประกันสัญญาเป็นจำนวนเงินเท่ากับร้อยละ ๕ ของราคาค่าจ้างที่ประกวดราคาอิเล็กทรอนิกส์ ให้องค์การบริหารส่วนตำบลพานทองหนองกະจะยึดถือไว้ในขณะทำสัญญาโดยใช้หลักประกันอย่างหนึ่งอย่างใด ดังต่อไปนี้

๖.๑ เงินสด

๖.๒ เช็คหรือตราพท์ที่ธนาคารเซ็นสั่งจ่าย ซึ่งเป็นเช็คหรือตราพท์หลังวันที่ที่ใช้เช็คหรือตราพท์นั้น ชำระต่อเจ้าหน้าที่ในวันทำสัญญา หรือก่อนวันนั้นไม่เกิน ๓ วันทำการ

๖.๓ หนังสือค้ำประกันของธนาคารภายในประเทศ ตามตัวอย่างที่คณะกรรมการนโยบายกำหนด ดังระบุในข้อ ๑.๔ (๒) หรือจะเป็นหนังสือค้ำประกันอิเล็กทรอนิกส์ตามวิธีการที่กรมบัญชีกลางกำหนด

๖.๔ หนังสือค้ำประกันของบริษัทเงินทุน หรือบริษัทเงินทุนหลักทรัพย์ที่ได้รับอนุญาตให้ประกอบกิจการเงินทุนเพื่อการพาณิชย์และประกอบธุรกิจค้ำประกันตามประกาศของธนาคารแห่งประเทศไทย ตามรายชื่อบริษัทเงินทุนที่ธนาคารแห่งประเทศไทยแจ้งเวียนให้ทราบ โดยอนุโลมให้ใช้ตามตัวอย่างหนังสือค้ำประกันของธนาคารที่คณะกรรมการนโยบายกำหนด ดังระบุในข้อ ๑.๔ (๒)

๖.๕ พันธบัตรรัฐบาลไทย

หลักประกันนี้จะคืนให้ โดยไม่มีดอกเบี้ยภายใน ๑๕ วันนับถัดจากวันที่ผู้ชนะการประกวดราคาอิเล็กทรอนิกส์ (ผู้รับจ้าง) พ้นจากข้อผูกพันตามสัญญาจ้างแล้ว

๗. ค่าจ้างและการจ่ายเงิน

องค์การบริหารส่วนตำบลพานทองหนองกะขะ จะจ่ายค่าจ้างซึ่งได้รวมภาษีมูลค่าเพิ่มตลอดจนภาษีอากรอื่น ๆ และค่าใช้จ่ายทั้งปวงแล้วให้แก่ผู้ยื่นข้อเสนอที่ได้รับการคัดเลือกให้เป็นผู้รับจ้าง เมื่อผู้รับจ้างได้ส่งมอบสิ่งของได้ครบถ้วนตามสัญญาซื้อขายหรือข้อตกลงเป็นหนังสือ และองค์การบริหารส่วนตำบลพานทองหนองกะขะได้ตรวจรับมอบงานจ้างเรียบร้อยแล้ว

๘. อัตราค่าปรับ

ค่าปรับตามสัญญาจ้างแนบท้ายเอกสารประกวดราคาอิเล็กทรอนิกส์นี้ หรือข้อตกลงจ้างเป็นหนังสือจะกำหนด ดังนี้

๘.๑ กรณีที่ผู้รับจ้างนำงานที่รับจ้างไปจ้างช่วงให้ผู้อื่นทำอีกทอดหนึ่งโดยไม่ได้รับอนุญาตจากองค์การบริหารส่วนตำบลพานทองหนองกะขะ จะกำหนดค่าปรับสำหรับการฝ่าฝืนดังกล่าวเป็นจำนวนร้อยละ ๑๐.๐๐ ของวงเงินของงานจ้างช่วงนั้น

๘.๒ กรณีที่ผู้รับจ้างปฏิบัติผิดสัญญาจ้างก่อสร้าง นอกเหนือจากข้อ ๘.๑ จะกำหนดค่าปรับเป็นรายวันเป็นจำนวนเงินตายตัวในอัตราร้อยละ ๐.๑๐ ของราคางานจ้าง

๙. การรับประกันความชำรุดบกพร่อง

ผู้ชนะการประกวดราคาอิเล็กทรอนิกส์ซึ่งได้ทำสัญญาจ้าง ตามแบบ ดังระบุในข้อ ๑.๓ หรือข้อตกลงจ้างเป็นหนังสือแล้วแต่กรณี จะต้องรับประกันความชำรุดบกพร่องของงานจ้างที่เกิดขึ้นภายในระยะเวลา ไม่น้อยกว่า ๒ ปี นับถัดจากวันที่องค์การบริหารส่วนตำบลพานทองหนองกะขะได้รับมอบงาน โดยต้องบริหารจัดการซ่อมแซมแก้ไขให้ใช้การได้ดีดังเดิมภายใน ๑๕ วัน นับถัดจากวันที่ได้รับแจ้งความชำรุดบกพร่อง

๑๐. ข้อสงวนสิทธิในการยื่นข้อเสนอและอื่น ๆ

๑๐.๑ เงินค่าจ้างสำหรับงานจ้างครั้งนี้ ได้มาจากเงินงบประมาณประจำปี พ.ศ. ๒๕๖๗

การลงนามในสัญญาจะกระทำต่อเมื่อ องค์การบริหารส่วนตำบลพานทองหนองกะเซะ ได้รับอนุมัติเงิน ค่าก่อสร้างจากเงินงบประมาณประจำปี พ.ศ. ๒๕๖๗

๑๐.๒ เมื่อองค์การบริหารส่วนตำบลพานทองหนองกะเซะได้คัดเลือกผู้ยื่นข้อเสนอรายใดให้เป็น ผู้รับจ้าง และได้ตกลงจ้าง ตามการประกวดราคาอิเล็กทรอนิกส์แล้ว ถ้าผู้รับจ้างจะต้องส่งหรือนำสิ่งของมาเพื่องานจ้าง ดังกล่าวเข้ามาจากต่างประเทศ และของนั้นต้องนำเข้ามาโดยทางเรือในเส้นทางที่มีเรือไทยเดินอยู่ และสามารถให้บริการรับขนได้ตามที่รัฐมนตรีว่าการกระทรวงคมนาคมประกาศกำหนด ผู้ยื่นข้อเสนอซึ่งเป็นผู้รับจ้างจะต้องปฏิบัติตามกฎหมายว่าด้วยการส่งเสริมการพาณิชย์นาวิ ดังนี้

(๑) แฉ่งการส่งหรือนำสิ่งของดังกล่าวเข้ามาจากต่างประเทศต่อกรมเจ้าท่า ภายใน ๗ วัน นับตั้งแต่วันที่ผู้รับจ้างส่งหรือซื้อของจากต่างประเทศ เว้นแต่เป็นของที่รัฐมนตรีว่าการกระทรวงคมนาคมประกาศ ยกเว้นให้บรรทุกโดยเรืออื่นได้

(๒) จัดการให้สิ่งของดังกล่าวบรรทุกโดยเรือไทย หรือเรือที่มีสิทธิเช่นเดียวกับเรือไทย จากต่างประเทศมายังประเทศไทย เว้นแต่จะได้รับอนุญาตจากกรมเจ้าท่า ให้บรรทุกสิ่งของนั้น โดยเรืออื่น ที่มีใช้เรือ ไทย ซึ่งจะต้องได้รับอนุญาตเช่นนั้นก่อนบรรทุกของลงเรืออื่น หรือเป็นของที่รัฐมนตรีว่าการกระทรวงคมนาคม ประกาศยกเว้นให้บรรทุกโดยเรืออื่น

(๓) ในกรณีที่มิปฏิบัติตาม (๑) หรือ (๒) ผู้รับจ้างจะต้องรับผิดชอบตามกฎหมายว่าด้วยการส่งเสริมการพาณิชย์นาวิ

๑๐.๓ ผู้ยื่นข้อเสนอซึ่งองค์การบริหารส่วนตำบลพานทองหนองกะเซะได้คัดเลือกแล้ว ไม่ไปทำ สัญญาหรือข้อตกลงจ้างเป็นหนังสือภายในเวลาที่กำหนดตั้งระบุไว้ในข้อ ๗ องค์การบริหารส่วนตำบลพานทอง หนองกะเซะจะริบหลักประกันการยื่นข้อเสนอ หรือเรียกร้อยจากผู้ออกหนังสือค้ำประกัน การยื่นข้อเสนอทันที และอาจ พิจารณาเรียกร้อยให้ชดใช้ความเสียหายอื่น (ถ้ามี) รวมทั้งจะพิจารณาให้เป็นผู้ทำงาน ตามระเบียบกระทรวงการคลังว่า ด้วยการจัดซื้อจัดจ้างและการบริหารพัสดุภาครัฐ

๑๐.๔ องค์การบริหารส่วนตำบลพานทองหนองกะเซะสงวนสิทธิ์ที่จะแก้ไขเพิ่มเติมเงื่อนไข หรือ ข้อกำหนดในแบบสัญญาหรือข้อตกลงจ้างเป็นหนังสือให้เป็นไปตามความเห็นของสำนักงานอัยการสูงสุด (ถ้ามี)

๑๐.๕ ในกรณีที่เอกสารแนบท้ายเอกสารประกวดราคาอิเล็กทรอนิกส์นี้ มีความขัดหรือแย้งกัน ผู้ยื่นข้อเสนอจะต้องปฏิบัติตามคำวินิจฉัยขององค์การบริหารส่วนตำบลพานทองหนองกะเซะ คำวินิจฉัยดังกล่าวให้ถือ เป็นที่สุด และ ผู้ยื่นข้อเสนอไม่มีสิทธิเรียกร้องค่าใช้จ่ายใดๆ เพิ่มเติม

๑๐.๖ องค์การบริหารส่วนตำบลพานทองหนองกะเซะ อาจประกาศยกเลิกการจัดจ้างในกรณี ต่อไปได้ โดยที่ผู้ยื่นข้อเสนอจะเรียกร้องค่าเสียหายใดๆ จากองค์การบริหารส่วนตำบลพานทองหนองกะเซะไม่ได้

(๑) องค์การบริหารส่วนตำบลพานทองหนองกะเซะไม่ได้รับการจัดสรรเงินที่จะใช้ในการ จัดจ้างหรือได้รับจัดสรรแต่ไม่เพียงพอที่จะทำการจัดจ้างครั้งนี้ต่อไป

(๒) มีการกระทำที่เข้าลักษณะผู้ยื่นข้อเสนอที่ชนะการจัดจ้างหรือที่ได้รับการคัดเลือกมี ผลประโยชน์ร่วมกัน หรือมีส่วนได้เสียกับผู้ยื่นข้อเสนอรายอื่น หรือขัดขวางการแข่งขันอย่างเป็นธรรมหรือสมยอมกัน กับผู้ยื่นข้อเสนอรายอื่น หรือเจ้าหน้าที่ในการเสนอราคา หรือส่อว่ากระทำการทุจริตอื่นใดในการเสนอราคา

(๓) การทำการจัดจ้างครั้งนี้ต่อไปอาจก่อให้เกิดความเสียหายแก่องค์การบริหารส่วนตำบลพานทองหนองกะขะ หรือกระทบต่อประโยชน์สาธารณะ

(๔) กรณีอื่นในทำนองเดียวกับ (๑) (๒) หรือ (๓) ตามที่กำหนดในกฎกระทรวงซึ่งออกตามความในกฎหมายว่าด้วยการจัดซื้อจัดจ้างและการบริหารพัสดุภาครัฐ

๑๑. การปรับราคาค่างานก่อสร้าง

การปรับราคาค่างานก่อสร้างตามสูตรการปรับราคาดังระบุในข้อ ๑.๕ จะนำมาใช้ในกรณีที่ ค่างานก่อสร้างลดลงหรือเพิ่มขึ้น โดยวิธีการต่อไปนี้

ตามเงื่อนไข หลักเกณฑ์ สูตรและวิธีคำนวณที่ใช้กับสัญญาแบบปรับราคาได้ตามมติคณะรัฐมนตรี เมื่อวันที่ ๒๒ สิงหาคม ๒๕๓๒ เรื่อง การพิจารณาช่วยเหลือผู้ประกอบการอาชีพงานก่อสร้าง ตามหนังสือสำนักเลขาธิการคณะรัฐมนตรี ที่ นร ๐๒๐๓/ว ๑๐๙ ลงวันที่ ๒๔ สิงหาคม ๒๕๓๒

สูตรการปรับราคา (สูตรค่า K) จะต้องคงที่ที่ระดับที่กำหนดไว้ในวันแล้วเสร็จตามที่กำหนดไว้ในสัญญา หรือภายในระยะเวลาที่องค์การบริหารส่วนตำบลพานทองหนองกะขะได้ขยายออกไป โดยจะใช้สูตรของทางราชการที่ได้ระบุในข้อ ๑.๕

๑๒. มาตรฐานฝีมือช่าง

เมื่อองค์การบริหารส่วนตำบลพานทองหนองกะขะได้คัดเลือกผู้ยื่นข้อเสนอรายใดให้เป็นผู้รับจ้าง และได้ตกลงจ้างก่อสร้าง ตามประกาศนี้แล้วผู้ยื่นข้อเสนอจะต้องตกลงว่าในการปฏิบัติงานก่อสร้างดังกล่าว ผู้ยื่นข้อเสนอจะต้องมีและ ใช้ผู้ผ่านการทดสอบมาตรฐานฝีมือช่างหรือผู้ผ่านการทดสอบมาตรฐานฝีมือช่างจาก หรือผู้ผ่านการทดสอบมาตรฐานฝีมือช่างจากสถาบันการศึกษาที่ ก.พ.รับรอง หรือผู้มีวุฒิปักระดับ ปวช. ปวส. และ ปวท.หรือเทียบเท่าจากสถาบันการศึกษาที่ ก.พ. รับรองให้เข้ารับราชการได้ ในอัตราไม่ต่ำกว่าร้อยละ ๑๐ ของแต่ละสาขาช่างแต่ละต้องมีจำนวนช่างอย่างน้อย ๑ คน ในแต่ละสาขาช่าง ดังต่อไปนี้

๑๒.๑ ช่างก่อสร้าง

๑๒.๒ ช่างโยธา

๑๓. การปฏิบัติตามกฎหมายและระเบียบ

ในระหว่างระยะเวลาการก่อสร้าง ผู้ยื่นข้อเสนอที่ได้รับการคัดเลือกให้เป็นผู้รับจ้างต้องปฏิบัติตามหลักเกณฑ์ที่กฎหมายและระเบียบได้กำหนดไว้โดยเคร่งครัด

๑๔. การประเมินผลการปฏิบัติงานของผู้ประกอบการ

องค์การบริหารส่วนตำบลพานทองหนองกะขะ สามารถนำผลการปฏิบัติงานแล้วเสร็จตามสัญญาของผู้ยื่นข้อเสนอที่ได้รับการคัดเลือกให้ เป็นผู้รับจ้างเพื่อนำมาประเมินผลการปฏิบัติงานของผู้ประกอบการ

ทั้งนี้ หากผู้ยื่นข้อเสนอที่ได้รับการคัดเลือกไม่ผ่านเกณฑ์ที่กำหนดจะถูกกระงับการยื่นข้อเสนอหรือทำสัญญากับองค์การบริหารส่วนตำบลพานทองหนองกะขะ ไว้ชั่วคราว


องค์การบริหารส่วนตำบลพานทองหนองกะขะ

๕ กรกฎาคม ๒๕๖๓



(นางสาวชลิดา ประชอลี)

หัวหน้าเจ้าหน้าที่

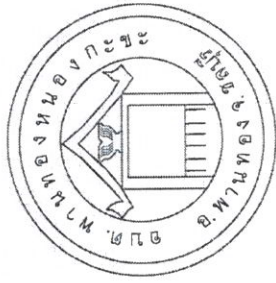

แบบก่อสร้าง


ขององค์การบริหารส่วนตำบลพานทองหนองกะหะ


ถนนสายบ้านล่าง-เนินตาปูน หมู่ที่ 2 ตำบลพานทอง

สถานที่ก่อสร้าง

หมู่ที่ 2 ตำบลพานทอง อำเภอพานทอง จังหวัดชลบุรี


16. แนวและระดับที่กำหนดในแบบ เป็นเพียงแนวทางในการก่อสร้างเท่านั้น ถ้าที่นั้นก่อนลงควบคุมงาน จะกำหนดให้เฉพาะก่อสร้าง
17. ในระหว่างดำเนินการก่อสร้าง ผู้ขับขี่จะต้องติดป้ายตามรายละเอียดที่กำหนดให้ รวมทั้งการใช้ในการดำเนินการต่างๆขึ้นของผู้รับจ้าง
18. อุปกรณ์ต่างๆ ที่เกิดขึ้นขณะก่อสร้าง เช่น ดินไม้ เตาไฟฟ้า ห่อปุ๋ย ห่อปูน หิน อิฐบล็อก หรือสิ่งก่อสร้างอื่นใดที่ล่วงตกทางให้ผู้รับจ้างเป็นผู้เคลื่อนย้าย
19. ผู้มีในของประเภทราคา จะต้องไปดูสถานที่ก่อสร้างจริงเพื่อป้องกันข้อผิดพลาด โดยให้อายุผู้รับจ้างเข้าใจ และพิจารณาจากรายการก่อสร้างที่กำหนด ผู้ติดต่อเตรียมพร้อมและชี้ว่าเป็นการมอบสถานที่ให้ผู้รับจ้างทราบแล้ว
20. เนื่องจากมีการก่อสร้างอยู่เป็นระยะเวลานาน อาจมีปัญหาในการก่อสร้าง เนื่องจากไม่เสียญจะเรียกหรือจ้างเสียหาได้ในการก่อสร้างไม่ได้
21. เนื่องจากการก่อสร้างอยู่ในเขตชุมชน อาจมีปัญหาน้ำในการก่อสร้าง โดยผู้ติดต่อจะประสานงานราชการแจ้งพิจารณาจัดสรรน้ำได้
22. โดยผู้ติดต่อจะประสานงานราชการแจ้งพิจารณาจัดสรรน้ำได้
23. ก่อนลงมืองานวัสดุต่างๆ ผู้รับจ้างต้องทราบบรรยากาศพื้นที่ก่อสร้าง และจัดเตรียมวัสดุสิ่งของอาช่นหรือของของงานวัสดุที่หาซื้อได้เสียหา เนื่องจากหากก่อสร้างให้กลับคืนผู้ขายเดิมเป็นที่เรียบร้อยแล้ว
24. มาตราฐานการก่อสร้างและผู้ติดต่อให้ผู้รับจ้างในของพัสดุของข้างควบคุมงาน และคณะกรรมการตรวจสอบพัสดุ
25. รายการพัสดุ - กรมทางหลวง
- กรมทางหลวงชนบท
- กรมโยธาธิการและผังเมือง
- วิศวกรรมสถานแห่งประเทศไทย
- แบบรูปและรายการของพัสดุข้าง
26. หากมีวัสดุใดตัวหนึ่งให้ผู้รับจ้างในของพัสดุของข้างควบคุมงาน และคณะกรรมการตรวจสอบพัสดุ
27. ข้อกำหนดอื่น - ในกรณีที่มีปัญหาหรืออุปสรรค จะทำให้การก่อสร้างผิดไปจากแบบแปลนรายละเอียดการแก้ไขหรืออุปสรรคดังกล่าว ให้อายุของผู้ติดต่อของคณะกรรมการตรวจสอบพัสดุ โดยผ่านความเห็นชอบของผู้รับจ้างโดยผ่านความเห็นชอบของผู้รับจ้าง
28. ก่อนจะทำการก่อสร้าง ผู้รับจ้างจะต้องแจ้งการเตรียมพื้นที่ก่อสร้าง และระดับที่ดินข้างเคียง และแก้ไขงานหรือทำแบบแปลนและกำหนด
29. การก่อสร้างจะให้ผู้ควบคุมงานทราบก่อนเริ่มดำเนินการก่อสร้าง
30. ผู้รับจ้างจะต้องดำเนินการก่อสร้างผิวจราจร ให้บรรจบกับถนนที่ต่อเนื่องหรือสร้างสภาพทางบริเวณทางเชื่อมทางแยก
31. กรณีที่มีสิ่งกีดขวางสิ่งกีดขวางที่มีระดับไม่เท่ากัน ผู้รับจ้างจะต้องจัดการแก้ไข
32. หรือ รายการคำนวณเกี่ยวกับปริมาณงานของวัสดุในแต่ละชั้นน้ำชั้น เพื่อใช้ประกอบการคำนวณงาน
33. ที่มีปริมาณงานหรือวัสดุข้างต่างๆอยู่เฉพาะจุด
34. คัดเลือกผู้ติดต่อจากแบบมาตรฐานแนบ คสอ. 11-02 และแบบมาตรฐานทางหลวงท้องถิ่น


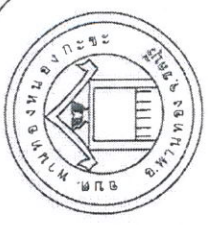
[illegible]


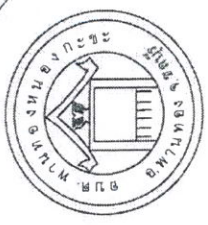


กองช่าง
ตัวร่าง:
แบบแสดง:
ผู้กำหนดการก่อสร้าง

แบบร่างที่ 01/2567
แบบแผนที่ 02/20
หมายเหตุ: รูปแบบและรายการอาจ
มีการแก้ไขหรือเปลี่ยนแปลงได้ ตาม
สภาพพื้นที่ และอยู่ในดุลยพินิจของ
ทางวิศวกรรม และคณะกรรมการ
ตรวจสอบเพื่อเห็นชอบและ
เหมาะสม

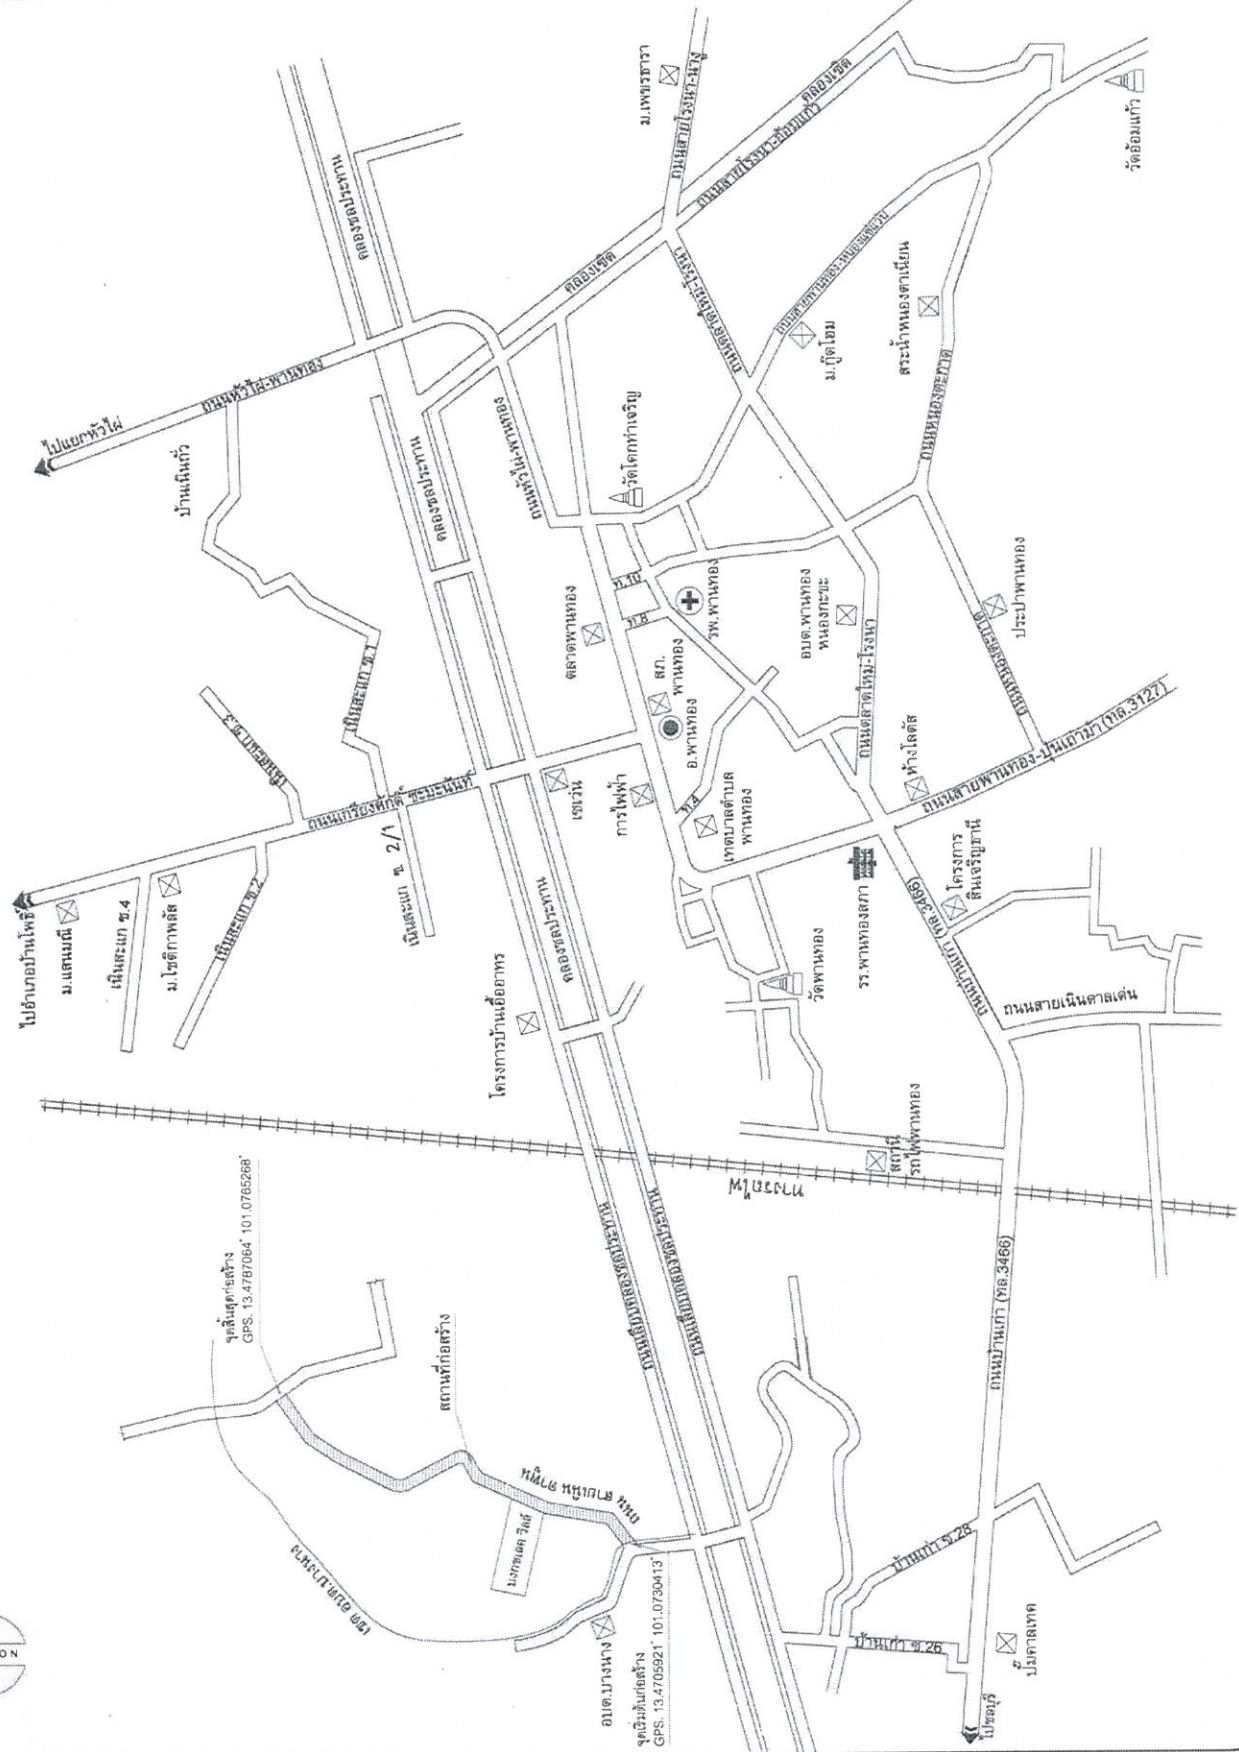

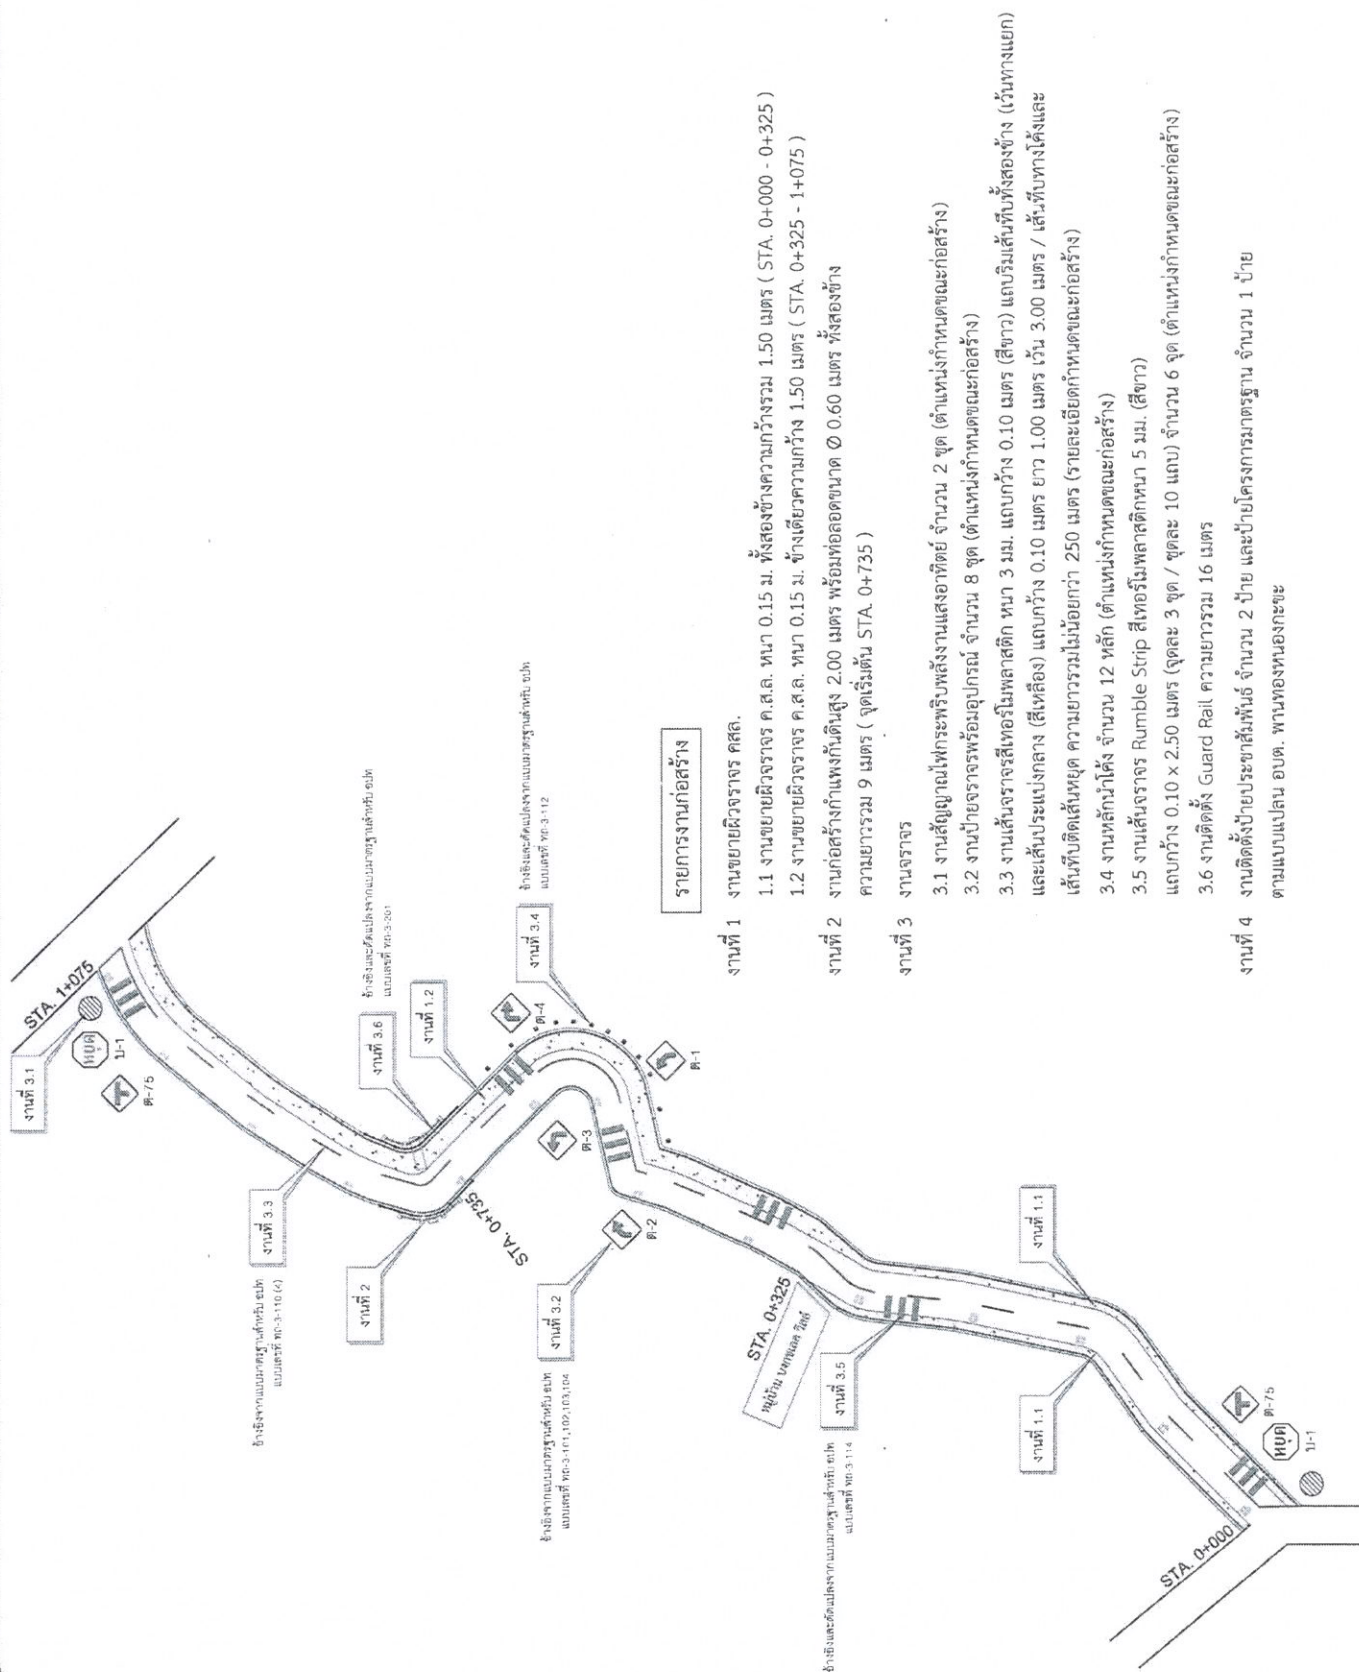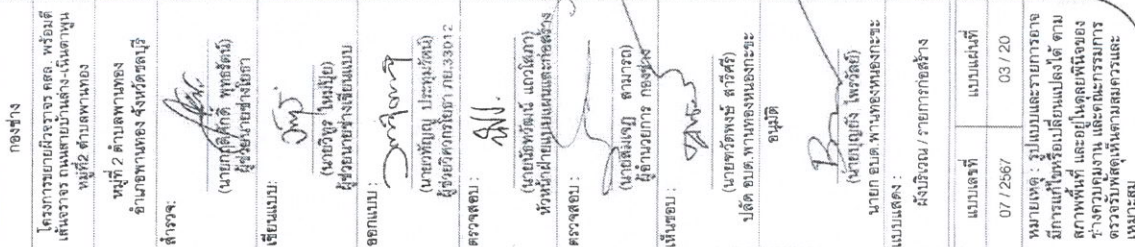


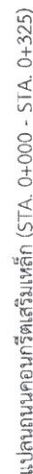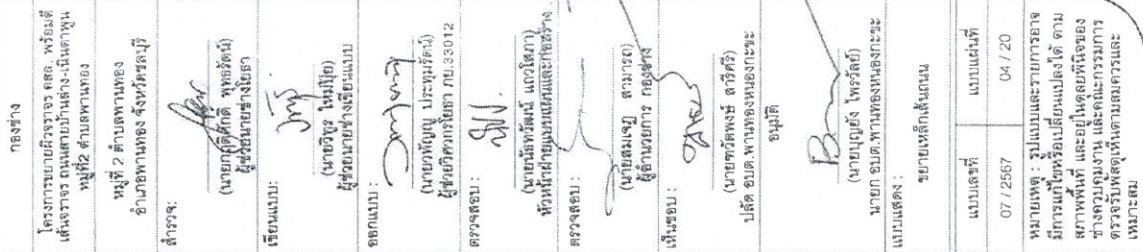


มาตราส่วน
NOT TO SCALE

หมายเหตุ

- สำหรับวิธีการที่กว้างตั้งแต่ 5.00 เมตร ขึ้นไปทางใต้ให้มี LONGITUDINAL JOINT กรณีสร้างผิวจราจร คลส. เข็มติดกับผิวจราจร คลส. ของเดิม ให้เจาะเหล็กเสียบ TIE BAR (DB 12 mm x 0.30 @ 0.50 m.)
- คัดลอัดดีแปลงจากแบบมาตรฐานชน คลส. v1-02 และแบบมาตรฐานทางหลวงท้องถิ่น

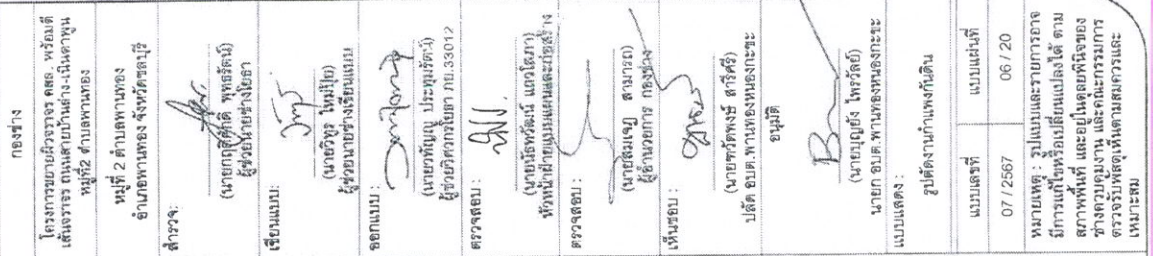

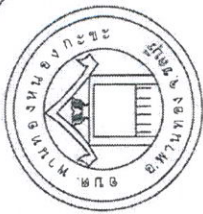

กองช่าง


สำรวจ:








แบบแสดง:
งานกำแพงกันดิน


แบบแสดงที่
0 / 2567
07 / 20

หมายเหตุ: รูปแบบและรายการอาจ
มีการแก้ไขหรือเปลี่ยนแปลงได้ ตาม
สภาพพื้นที่ และอยู่ในดุลยพินิจของ
ทางควบคุมงาน และคณะกรรมการ
ตรวจสอบให้เหตุผลตามสมควรและ
พิจารณา

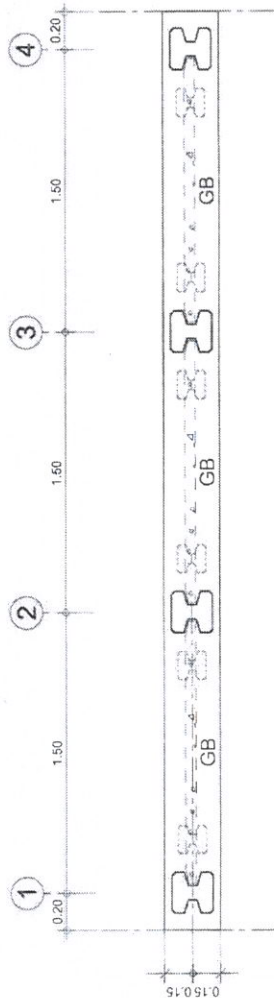

แบบขยายกำแพงกันดิน

SCALE
NOT TO SCALE

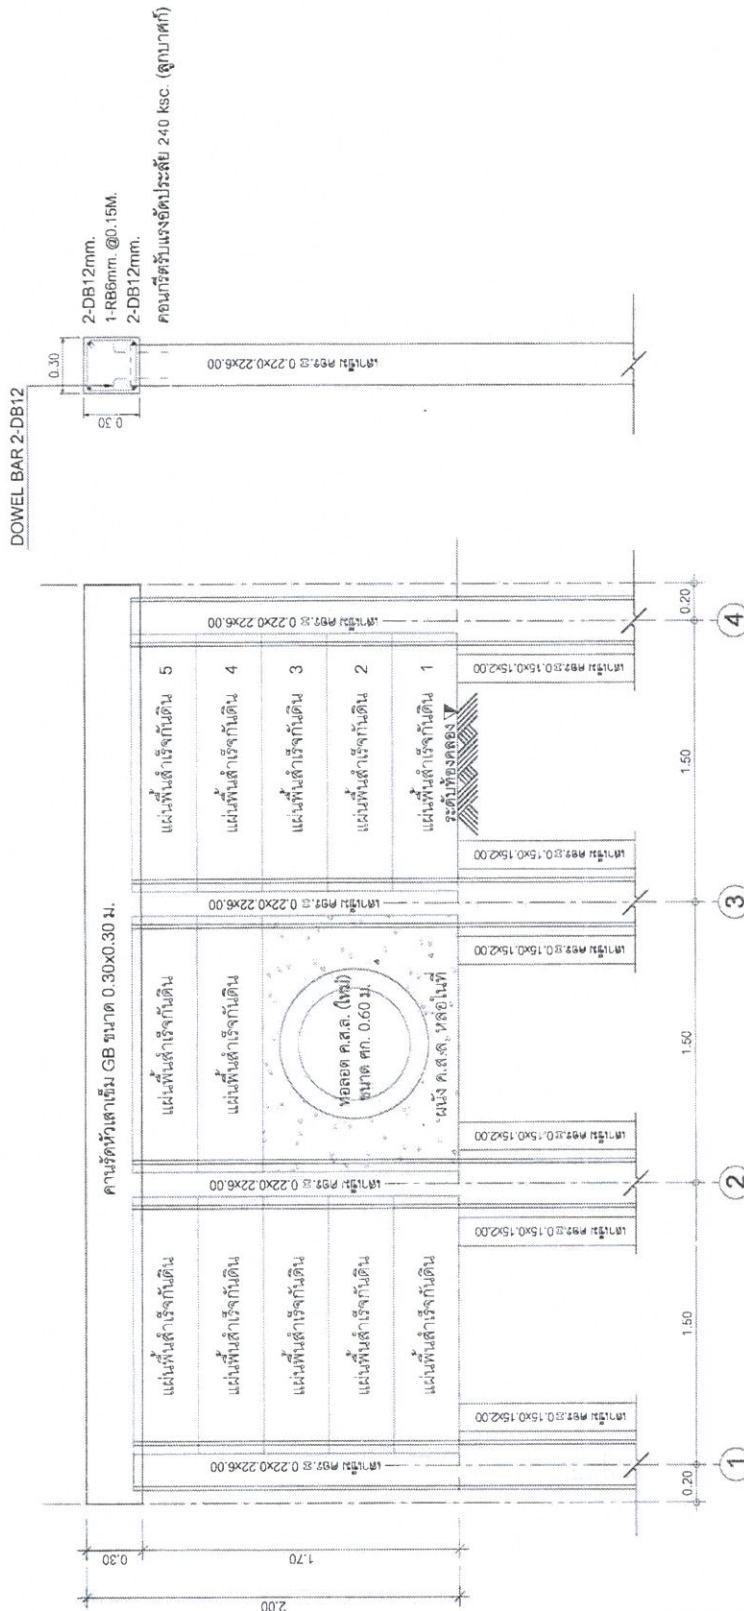

รูปด้านกำแพงกันดิน


SCALE
NOT TO SCALE


แบบขยายคานรั้วหัวเสา(GB)

SCALE
NOT TO SCALE

1. เป็นสัญญาณไฟเตือนตามทางแยกหรือจุดที่เสี่ยงต่อการเกิดอุบัติเหตุ บอกลักษณะหรือตำแหน่งที่ผู้จราจรต้องระวัง
2. มีสัญญาณกระพริบด้วยหลอด LED สีส้มความเข้มแสงสูง และออกแบบมาสำหรับใช้งานในสัญญาณจราจรเท่านั้น
3. ใช้พลังงานแสงอาทิตย์ (Solar Cell) ในการประจุพลังงาน
4. มีแบตเตอรี่ในการเก็บพลังงาน
5. สามารถกระพริบได้ตลอด 24 ชั่วโมง
6. มีเสาไฟแบบกลีปาวาใบที่มิชนเส้น พร้อมต่อมือ

1. แผงเซลล์แสงอาทิตย์ที่เป็นชนิด Poly crystalline ขนาดไม่บ่อยกว่า 10 วัตต์
2. ขนาดแรงดันแผงไม่บ่อยกว่า 12 โวลต์
3. ชีวิตไฟฟ้าบรรจุอยู่ในกล่องกันน้ำ
4. มีการใช้สลับมีที่ด้านหลังของแผงอย่างเรียบร้อย
5. นี้ออกสารแต่ดึงดูดการเป็นตัวแทนจำหน่ายจากมูลนิธิหรือผู้จัดจำหน่ายพร้อมแบบเอกสารประกอบการพิจารณา
6. แบบเอกสารชุดลักษณะเฉพาะของแผงเซลล์แสงอาทิตย์แบบแตกต่าออกใส่หรือเอกสารแบบพิมพ์ที่ชัดเจนตามแบบฉบับใบค้นหา
7. เอกสารรับรองการใช้งานผลิตภัณฑ์จากมูลนิธิหรือผู้จัดจำหน่าย

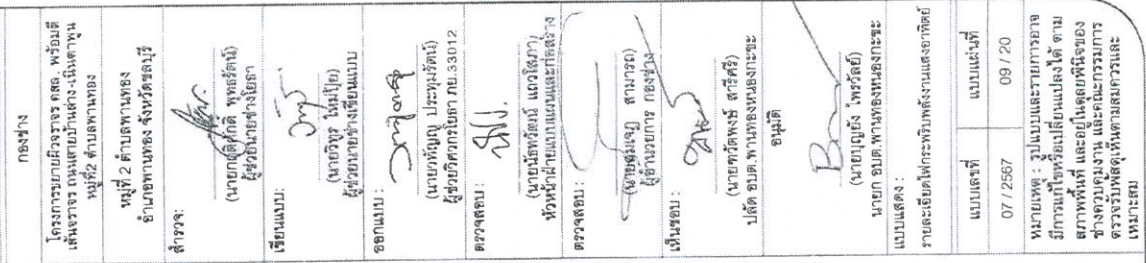

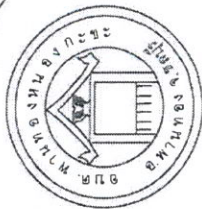

กองช่าง

สันจาวร ถนนสายบ้านล่าง-เนินตาพูน
หมู่ที่ 2 ตำบลพานทอง

หมู่ที่ 2 ตำบลพามทอง
อำเภอพามทอง จังหวัดชลบุรี





ออกแบบ :

(นายวาทัญญู ประทุมรัตน์)
ผู้เชี่ยวชาญพิเศษ กย.33012





ใบขอ :

(นายจตุตพงษ์ สารศิริ)
อุปต.พานทองหนองกะจะ


B

30. 31. 32. 

ยลอะเอียตไผ่กระพริบพลังงานแสงอาทิตย์

แบบจำลอง

07 / 2567




โดยไฟฟ้ลังงานแสงอาทิตย์




1. มีขนาดโคมไฟสัญญาณเตือนไม่น้อยกว่า 300 mm.
2. ภายในแผงเซลล์แสงอาทิตย์มีการบันทึกด้วยสารกับควาขึ้น ด้านทับกับติดด้วยกระดาษอย่างติด
3. ยึดติดตั้งแผงเซลล์แสงอาทิตย์บนตัวโคม
4. มีวงจรควบคุมการกระพริบสามารถปรับความเร็วในการกระพริบได้ด้วย
5. มีแบตเตอรี่เก็บพลังงานการแสงไฟทำการแสดง แบบแบตเตอรี่แห้ง (Dry Cells) ขนาดไม่น้อยกว่า 12 V จำนวน 1 ลูก
6. มีหลอด LED ไม่น้อยกว่า 160 หลอด สามารถมองเห็นได้ในระยะไม่น้อยกว่า 1 กิโลเมตร
7. หลอด LED ต้องมีอายุการใช้งานไม่น้อยกว่า 100,000 ชั่วโมง
8. การกระพริบของหลอด LED ต้องกระพริบเป็นจังหวะเดียวกันทุกหลอด และมีการกระพริบได้จำนวนไม่น้อยกว่า 40-60 ครั้ง/วินาที (+/- 6 ครั้ง/วินาที)
9. ต้องมีกระบังหน้าโปร่งเปิดปิดกั้นดวงโคม เพื่อใช้ขับแสงในเวลากลางวัน และเพื่อรวมแสงในเวลากลางคืน เช่นเดียวกับไฟสัญญาณจราจร


1. เส้าใยขนาดเส้นผ่านศูนย์กลาง 4 นิ้ว สูงจากพื้นดินไม่น้อยกว่า 3 เมตร ชูกับลวดไนท์
2. เส้าใยแบบพลาสติกหนา 6 มม. ขนาด 0.25×0.25 เมตร ยึดกับตะข่อ
3. น็อตยึดเส้าใยแบบไร้สกรู
4. เส้าใยมีการทาสีตามเหลือง-ดำ ให้เรียบร้อย
5. ขนาดเส้าใยต้องยึดรองรับให้สอดคล้องกับพื้นที่ทำงาน โดยจะต้องมีความมั่นคงแข็งแรง

รายละเอียดต่อไป

1. ผู้เสนอราคาต้องรับประกันกับการชิงงานไม่น้อยกว่า 2 ปี
2. เป็นบริษัทใหม่ไม่มีเคยชิงงานมาก่อน
3. ผู้เสนอราคาต้องแนบแบบแผนตลาดลูกค้าหรือเอกสารพิมพ์ที่ชัดเจนที่ไปแปลที่รอกุลยลักษณะเฉพาะของสินค้า
4. ในกรณีที่ให้เกิดปัญหาหรือข้อสงสัยขึ้นจึงต้องมีความตกลงการรับประกันว่าจะได้ทำ เป็นการแก้ไขให้ถูกต้องต่อไป

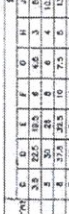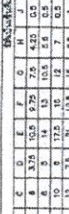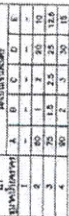

| | C | D | E | F | G | H | I |
|----|------|------|----|-----|---|----|---|
| 35 | 22.5 | 18.5 | 6 | 4.5 | 3 | 6 | |
| 5 | 30 | 28 | 6 | 6 | 4 | 10 | |
| 8 | 37.5 | 32.5 | 10 | 7.5 | 5 | 11 | |

| | | | | | |
|---|----|----|----|---|---|
| 7 | 45 | 23 | 12 | 9 | 8 |
|---|----|----|----|---|---|




| Σ | F | G | H | I | J | K |
|----------|------|-----|------|------|------|------|
| 19.5 | 2.75 | 0.9 | 0.33 | 4.5 | 3.75 | 0.23 |
| 28 | 6 | 1.2 | 7.1 | 6 | 5 | 0.5 |
| 47.5 | 8.75 | 1.4 | 8.03 | 10.5 | 8.75 | 0.73 |





| D | E | F | G |
| 6 | 15.9 | 3.75 | |
| 8 | 21.1 | 0 | |
| 15 | 36.4 | 4 | |

| | | |
|----|------|-----|
| 12 | 31.7 | 7.6 |
|----|------|-----|

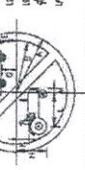

| 1122 | | A | B | C | D |
|------|------|------|------|----|---|
| 1 | 22.5 | 16.5 | 0.5 | 10 | |
| 2 | 20 | 28 | 0.75 | 23 | |
| 3 | 37.6 | 32.5 | 1 | 2 | |

| | | | | |
|---|----|----|------|----|
| 4 | 45 | 39 | 1.25 | 32 |
|---|----|----|------|----|

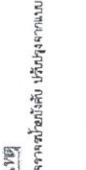

แบบเลข

07 / 25


11

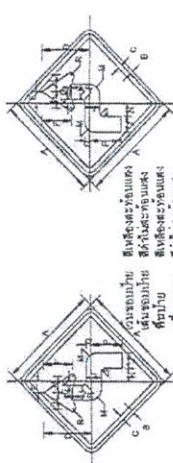



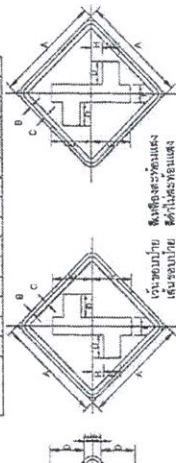



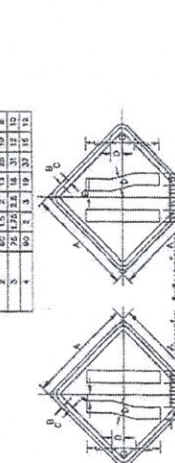








54

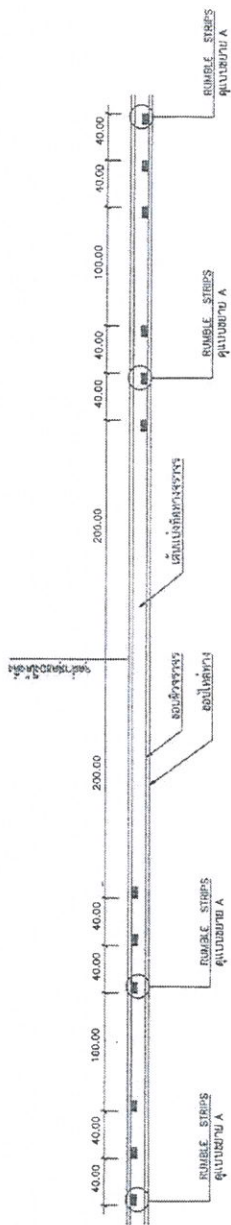

แบบ RUMBLE STRIPS บนทางลาดชัน

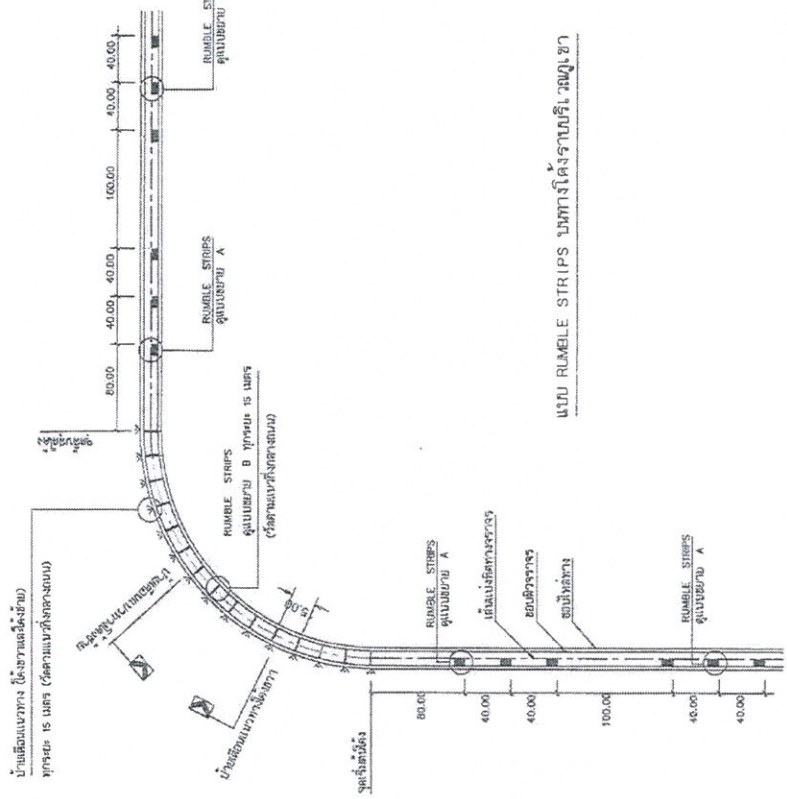

แบบ RUMBLE STRIPS บนทางโค้งจากขวาไปซ้าย

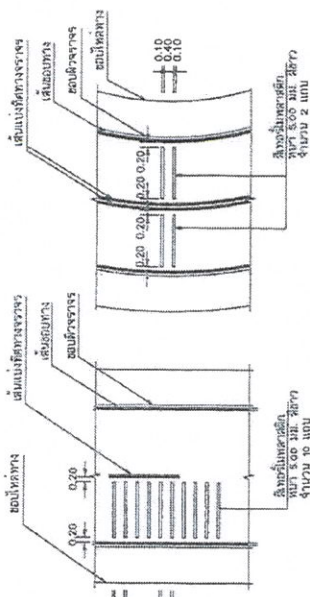



แบบสาย A
RUMBLE STRIPS

แบบสาย B
RUMBLE STRIPS

รายการประกอบแบบ

1. วัสดุยาง มีขนาดเป็น เมตร ขนาดความหนา 10 มม. ยาว 542
2. วัสดุเหล็ก RUMBLE STRIPS (เป็นเส้นใยพลาสติก) ยาว 542
3. วัสดุเหล็ก RUMBLE STRIPS (เป็นเส้นใยพลาสติก) ยาว 542

| | |
|-----------|----------|
| แบบสาย A | แบบสาย B |
| 07 / 2567 | 17 / 20 |

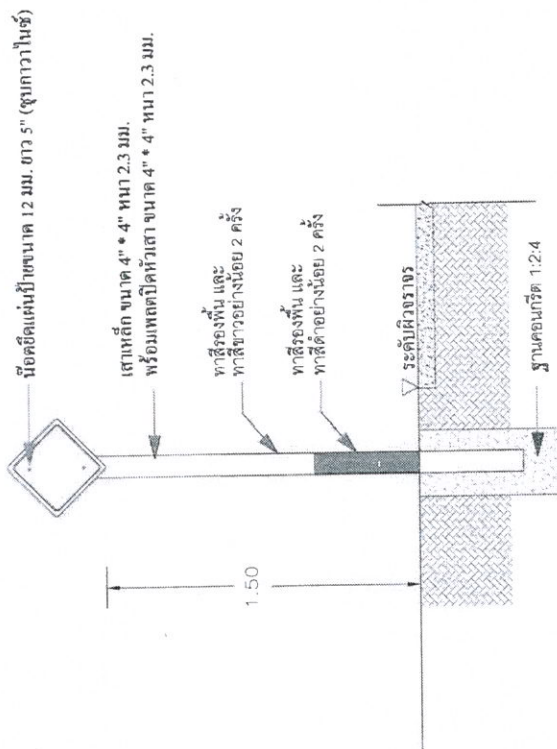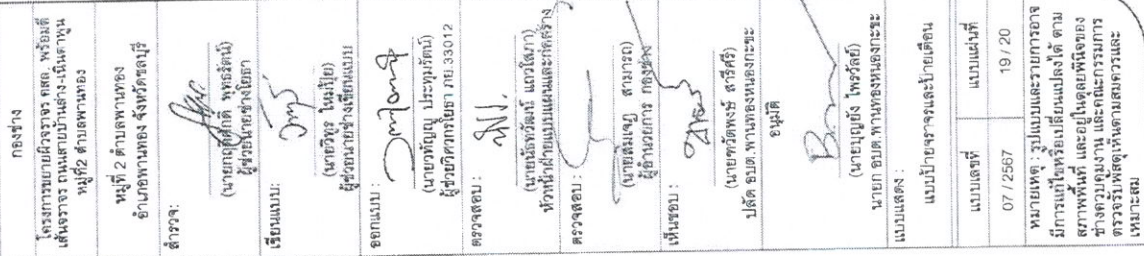

แสดงการปักเสาป้ายจราจร

หมายเหตุ

คำสั่งที่สั่งให้ตัดทิ้งในแบบ สามารถปรับเปลี่ยนได้ตามความเหมาะสม โดยผู้จ้างจะกำหนดตำแหน่งที่แน่นอนให้อีกครั้งในขณะดำเนินการก่อสร้าง



รายการประกอบแบบ

1. แต่ฝ่ายชายต้องแสดงสำรับป้ายยักแกและป้ายยักแกให้ตาม มอก.606 ซึ่งมีประวัติการพิสูจน์แสงแบบที่ 1 ยกเว้นป้าย บ-1, ด-28 ถึง ด-30 และ ด-61 ที่ ๓-๗ ซึ่งมีประวัติการระบอแสงแบบที่ 9 จนกว่าจะเสร็จสำรับแบบยักแกนี้ ๓ นอกจากจะระบุเป็นอย่างไรในแบบก่อสร้าง

รายการก่อสร้าง


| ลำดับที่ | ชื่อเครื่องหมาย | รหัส | หมายเหตุ |
|----------|--------------------------------|------|--------------|
| 1 | หยุด (ขนาด 0.60x0.60m.) | บ-1 | จำนวน 2 ป้าย |
| 2 | ทางโค้งต่าง (ขนาด 0.45x0.45m.) | ด-1 | จำนวน 1 ป้าย |
| 3 | ทางโค้งต่าง (ขนาด 0.45x0.45m.) | ด-2 | จำนวน 1 ป้าย |
| 4 | ทางโค้งต่าง (ขนาด 0.45x0.45m.) | ด-3 | จำนวน 1 ป้าย |
| 5 | ทางโค้งต่าง (ขนาด 0.45x0.45m.) | ด-4 | จำนวน 1 ป้าย |
| 6 | ทางแยก (ขนาด 0.45x0.45m.) | ด-75 | จำนวน 2 ป้าย |
| | | รวม | 8 ป้าย |

ตารางการเลือกใช้น้ำของปายฉรร

| ชนิด
ปุ๋ยจาง | ประเภททาง | ความเร็วจำกัด
(กม./ชม.) |
|-----------------|--|----------------------------|
| ① | สำหรับทางหลวงท้องถิ่น ขนเหล็ก ทราย หรือถนนในเมืองที่มีรถทางจำกัด | 45 |
| ② | สำหรับทางหลวงท้องถิ่น และทางหลวงชนบท | 60 |
| ③ | สำหรับทางหลวงท้องถิ่น จำนวนช่องจราจร ไม่เกิน 4 ช่องจราจร | 75 |
| ④ | สำหรับทางหลวงท้องถิ่น ที่มีช่องจราจรตั้งแต่ 4 ช่องจราจรขึ้นไป | 90 |

ยกเว้น
ถนนเขตเมือง/ชุมชน/พิเศษ อาจเลือกขนาดป้ายตามความเหมาะสมของพื้นที่

หมายเหตุ: รูปแบบและรายการอาจมีการแก้ไขหรือเปลี่ยนแปลงได้ตามสภาพพื้นที่ และอยู่ในดุลยพินิจของทางผู้ควบคุมฯ และคณะกรรมการตรวจรับพัสดุเห็นตามสมควรและเหมาะสม

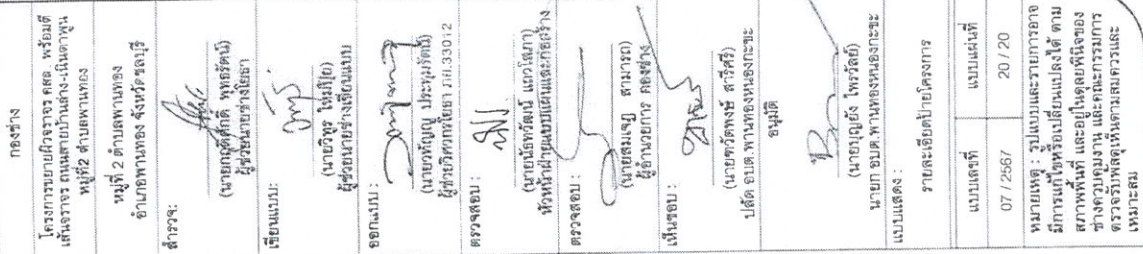[illegible]

- [illegible]

1.20

1. เสา ฟ้ามีปากให้ทิศเรียกว่าทิศยอดเสา (ใช้ด้านนี้)
2. ตัวหนังสือติดปลายกริยาว / เส้นรอบตัว
3. ขนาดตัวหนังสือ และข้อความตามที่กำหนดให้
4. แผนเหล็กขนาด 1.20 x 1.20 มม. หนา 0.70 มม.
5. ติดตั้งป้ายไว้ ตามจุดที่กำหนดให้
6. ก่อนหาสิ่งจริง ให้หาสิ่งขึ้นมาก่อน 2 ครั้ง

แบบฟอร์มรายงานหรือสรุปราคากลางงานก่อสร้างทาง สะพาน และท่อเหลี่ยม

ชื่อโครงการ/งานก่อสร้าง ประกวดราคาจ้างก่อสร้างโครงการขยายผิวจราจร คลส. พร้อมได้เส้นจราจร ถนนสายบ้านล่าง - เนินตาพูน หมู่ที่ ๒ ตำบลพานทอง ด้วยวิธีประกวดราคาอิเล็กทรอนิกส์ (e-bidding)

หน่วยงานเจ้าของโครงการ/งานก่อสร้าง องค์การบริหารส่วนตำบลพานทองของกะเซ/องค์การบริหารส่วนตำบลพานทองกะเซ

| ลำดับที่ตามสัญญา | รายการงานก่อสร้าง | หน่วย | จำนวน | ราคาต่อหน่วย | ราคาทุน | FN | ราคาต่อหน่วย X FN | ราคากลาง |
|------------------|--|-------|---------|--------------|-----------|--------|-------------------|-----------|
| 1 | 1. งานดิน (EARTHWORK) | | | | | | | |
| | 1.1 งานตัดคันทาง (ROADWAY EXCAVATION) | | | | | | | |
| | 1.1.1 งานดิน (EARTHWORK) | | | | | | | |
| 2 | 1.1.1.1 งานขุดบริเวณดินอ่อน (เฉพาะงานขุด) (SOFT MATERIAL EXCAVATION (EXCAVATION ONLY) | ลบ.ม. | 322.500 | 24.02 | 7,746.45 | 1.3642 | 32.76 | 10,567.70 |
| | 2. งานตัดดิน (EARTH EXCAVATION) | ลบ.ม. | 1.000 | 21.84 | 21.84 | 1.3642 | 29.79 | 29.79 |
| | 3. งานรองพื้นทางและพื้นทาง (SUBBASE AND BASE COURSES) | | | | | | | |
| 3 | 3.1 งานวัสดุรองใต้ผิวทางคอนกรีต (MATERIALS TO CONTROL PUMPING UNDER CONCRETE PAVEMENT) | | | | | | | |
| | 3.1.1 งานรองพื้นทางและพื้นทาง (SUBBASE AND BASE COURSES) | ลบ.ม. | 80.360 | 607.01 | 48,779.32 | 1.3642 | 828.08 | 66,544.74 |
| | 3.1.1.1 งานทรายรองใต้ผิวทางคอนกรีต (SAND CUSHION UNDER CONCRETE PAVEMENT) | | | | | | | |

นาย ชวติพงษ์ สารศิริ

01 กรกฎาคม 2567 15:22:21

แบบฟอร์มรายงานหรือสรุปราคากลางงานก่อสร้างทาง สะพาน และท่อเหลี่ยม

ชื่อโครงการ/งานก่อสร้าง ประมวลราคาจ้างก่อสร้างโครงการขยายผิวจราจร คลส. พร้อมตีเส้นจราจร ถนนสายบ้านล่าง - เนินตาพูน หมู่ที่ ๒ ตำบลพานทอง ด้วยวิธีประกวดราคาอิเล็กทรอนิกส์ (e-bidding)

หน่วยงานเจ้าของโครงการ/งานก่อสร้าง องค์การบริหารส่วนตำบลพานทอง กงกะชัง/องค์การบริหารส่วนตำบลพานทอง กงกะชัง

| ลำดับที่ตามสัญญา | รายการงานก่อสร้าง | หน่วย | จำนวน | ราคาต่อหน่วย | ราคาทุน | FN | ราคาต่อหน่วย X FN | ราคากลาง |
|------------------|--|-------|-----------|--------------|------------|--------|-------------------|--------------|
| 4 | 4. งานผิวทาง (SURFACE COURSES)
4.1 งานผิวทางปอร์ตแลนด์ซีเมนต์คอนกรีต (PORTLAND CEMENT CONCRETE PAVEMENT)
4.1.1 ผิวทางปอร์ตแลนด์ซีเมนต์คอนกรีตหนา ...15 ซม. (PORTLAND CEMENT CONCRETE PAVEMENT)(ใช้ตะแกรงเหล็ก)
4.1.2 รอยต่อเพื่อหดตามขวาง (CONTRACTION JOINT)
4.1.3 รอยต่อตามยาว (LONGITUDINAL JOINT)
5. งานโครงสร้าง (STRUCTURES)
5.1 งานท่อกลมคอนกรีตเสริมเหล็ก (R.C.PIPE CULVERTS)
5.1.1 ขนาดเส้นผ่านศูนย์กลาง 0.60 ม.
ชั้น...3.... | ตร.ม. | 1,612.500 | 463.25 | 746,990.62 | 1.3642 | 631.96 | 1,019,044.60 |
| 5 | | ม. | 322.500 | 113.08 | 36,468.30 | 1.3642 | 154.26 | 49,750.05 |
| 6 | | ม. | 1,400.000 | 50.85 | 71,190.00 | 1.3642 | 69.36 | 97,117.39 |
| 7 | | ม. | 3.000 | 1,064.14 | 3,192.42 | 1.3642 | 1,451.69 | 4,355.09 |

นาย พวิตพงษ์ สารศิริ

01 กรกฎาคม 2567 15:22:21

แบบฟอร์มรายงานหรือสรุปราคากลางงานก่อสร้างทาง สะพาน และท่อเหลี่ยม

ชื่อโครงการ/งานก่อสร้าง ประกวดราคาจ้างก่อสร้างโครงการขยายผิวจราจร คสล. พร้อมตีเส้นจราจร ถนนสายบ้านล่าง - เนินตาพูน หมู่ที่ ๒ ตำบลพานทอง ด้วยวิธีประกวดราคาอิเล็กทรอนิกส์ (e-bidding)

หน่วยงานเจ้าของโครงการ/งานก่อสร้าง องค์การบริหารส่วนตำบลพานทองหนองกุงจะ

| ลำดับที่
ตามสัญญา | รายการงานก่อสร้าง | หน่วย | จำนวน | ราคาต่อหน่วย | ราคาทุน | FN | ราคาต่อหน่วย
X FN | ราคากลาง |
|----------------------|---|-------|--------|--------------|-----------|--------|----------------------|-----------|
| 8 | 6. งานเบ็ดเตล็ด (MISCELLANEOUS)
6.1 งานโครงสร้างเบ็ดเตล็ด
(MISCELLANEOUS STRUCTURES)
6.1.1 กำแพงกันดิน | ม. | 9.000 | 3,310.00 | 29,790.00 | 1.3642 | 4,515.50 | 40,639.51 |
| 9 | 6.2 งานแผงกันจราจร (GUARDRAIL)
6.2.1 ราวกั้นอันตราย W-BEAM หนา
..... มม.
6.3 เครื่องหมายและหลักราทาง
(MARKER AND GUIDE POST)
6.3.1 หลักราทาง (GUIDE POST)
6.4 งานป้ายจราจร (TRAFFIC SIGNS)
6.4.1 ป้ายจราจร ป-1
6.4.2 ป้ายจราจร ต-1,ต-2,ต-3,ต-4
และ ต-75
6.5 งานสัญญาณไฟกะพริบ (FLASHING
SIGNALS) | ม. | 16.000 | 1,500.00 | 24,000.00 | 1.3642 | 2,046.30 | 32,740.80 |
| 10 | | หลัก | 12.000 | 450.00 | 5,400.00 | 1.3642 | 613.89 | 7,366.68 |
| 11 | | ชุด | 2.000 | 4,680.00 | 9,360.00 | 1.3642 | 6,384.45 | 12,768.91 |
| 12 | | ชุด | 6.000 | 2,520.00 | 15,120.00 | 1.3642 | 3,437.78 | 20,626.70 |

นาย จิตพงษ์ สารศิริ

01 กรกฎาคม 2567 15:22:21

แบบฟอร์มรายงานหรือสรุปราคากลางงานก่อสร้างทาง สะพาน และท่อเหลี่ยม

ชื่อโครงการ/งานก่อสร้าง ประเภทราคาจ้างก่อสร้างโครงการขยายผิวจราจร คสล. พร้อมตีเส้นจราจร ถนนสายบ้านล่าง - เนินตาพูน หมู่ที่ ๒ ตำบลพานทอง ด้วยวิธีประกวดราคาอิเล็กทรอนิกส์ (e-bidding)

หน่วยงานเจ้าของโครงการ/งานก่อสร้าง องค์การบริหารส่วนตำบลพานทองกะทะ/องค์การบริหารส่วนตำบลพานทองกะทะ

| ลำดับที่
ตามสัญญา | รายการงานก่อสร้าง | หน่วย | จำนวน | ราคาต่อหน่วย | ราคาทุน | FN | ราคาต่อหน่วย
X FN | ราคากลาง |
|----------------------|---|-------|---------|--------------|-----------|--------|----------------------|--------------|
| 13 | 6.5.1 ชุดสัญญาณไฟกระพริบ
(FLASHING SIGNALS) | ชุด | 2.000 | 10,190.00 | 20,380.00 | 1.3642 | 13,901.19 | 27,802.39 |
| 14 | 7. งานตีเส้นจราจร (MARKINGS) | | | | | | | |
| | 7.1 เส้นจราจรชนิด THERMOPLASTIC
PAINT (สีเหลือง & สีขาว) | ตร.ม. | 262.120 | 270.00 | 70,772.40 | 1.3642 | 368.33 | 96,547.70 |
| 15 | 7.2 งาน Rumble Strip
สีเทอร์โมพลาสติก หนา 5 มม. | ตร.ม. | 45.000 | 450.00 | 20,250.00 | 1.3642 | 613.89 | 27,625.05 |
| รวมราคากลาง | | | | | | | | 1,513,527.10 |

นาย ชวิทย์พงษ์ สารศิริ

01 กรกฎาคม 2567 15:22:21

แบบฟอร์มรายงานหรือสรุปราคากลางงานก่อสร้างทาง สะพาน และท่อเหลี่ยม

| | |
|------------------------------------|--|
| ชื่อโครงการ/งานก่อสร้าง | ประมาณราคาจ้างก่อสร้างโครงการขยายผิวจราจร คลส. พร้อมติดตั้งจราจร ถนนสายบ้านล่าง - เนินตพูน หมู่ที่ ๒ ตำบลพานทอง ด้วยวิธีประกวดราคาอิเล็กทรอนิกส์ (e-bidding) |
| หน่วยงานเจ้าของโครงการ/งานก่อสร้าง | องค์การบริหารส่วนตำบลพานทองกองพะทะ/องค์การบริหารส่วนตำบลพานทองกองพะทะ |

ทวิตพงษ์ สารีศรี
(นายทวิตพงษ์ สารีศรี)
ประธานกรรมการกำหนดราคากลาง

นัธวัฒน์ แฉวโสภา
(นัธวัฒน์ แฉวโสภา)
กรรมการกำหนดราคากลาง

สมเจษฎ์ สามารถ
(สมเจษฎ์ สามารถ)
กรรมการกำหนดราคากลาง

แบบสรุปราคากลางงานก่อสร้างทาง สะพาน และท่อเหลี่ยม

โครงการ/งานก่อสร้าง ประทศราคาจ้างก่อสร้างโครงการขยายผิวจราจร คลส. พร้อมตีเส้นจราจร ถนนสายบ้านล่าง - เนินตาพูน หมู่ที่ ๒ ตำบลพานทอง ด้วยวิธีประกวดราคาอิเล็กทรอนิกส์ (e-bidding) / โครงการขยายผิวจราจร คลส. พร้อมตีเส้นจราจร ถนนสายบ้านล่าง - เนินตาพูน หมู่ที่ ๒ ตำบลพานทอง หน่วยงานเจ้าของโครงการ/งานก่อสร้าง องค์การบริหารส่วนตำบลพานทองหนองกะจะ / องค์การบริหารส่วนตำบลพานทองหนองกะจะ

| ลำดับที่ตามสัญญา | ลำดับที่ | รายการ | หน่วย | จำนวน | ราคาต่อหน่วย | ราคารวม | FN | ราคาต่อหน่วย x FN | ราคากลาง |
|------------------|----------|--|-------|-----------|--------------|------------|--------|-------------------|--------------|
| 3.1 | 1 | งานดิน (EARTHWORK) | | | | | | | |
| | 1.1 | งานตัดคันทาง (ROADWAY EXCAVATION) | | | | | | | |
| | 1.1.1 | งานดิน (EARTHWORK) | | | | | | | |
| 3.2 | 1.1.1.1 | งานขุดบริเวณดินอ่อน (เฉพาะงานขุด) (SOFT MATERIAL EXCAVATION) | ลบ.ม. | 322.500 | 24.02 | 7,746.45 | 1.3642 | 32.76 | 10,567.70 |
| | 2 | งานตัดดิน (EARTH EXCAVATION) | ลบ.ม. | 1.000 | 21.84 | 21.84 | 1.3642 | 29.79 | 29.79 |
| 6.1 | 3 | งานรองพื้นทางและพื้นทาง (SUBBASE AND BASE COURSES) | | | | | | | |
| | 3.1 | งานวัสดุรองใต้ผิวทางคอนกรีต (MATERIALS TO CONTROL PUMPING UNDER CONCRETE PAVEMENT) | | | | | | | |
| | 3.1.1 | งานรองพื้นทางและพื้นทาง (SUBBASE AND BASE COURSES) | | | | | | | |
| 8.1 | 3.1.1.1 | งานทรายรองใต้ผิวทางคอนกรีต (SAND CUSHION UNDER CONCRETE PAVEMENT) | ลบ.ม. | 80.360 | 607.01 | 48,779.32 | 1.3642 | 828.08 | 66,544.74 |
| | 4 | งานผิวทาง (SURFACE COURSES) | | | | | | | |
| | 4.1 | งานผิวทางปอร์ตแลนด์ซีเมนต์คอนกรีต (PORTLAND CEMENT CONCRETE PAVEMENT) | | | | | | | |
| 8.2 | 4.1.1 | ผิวทางปอร์ตแลนด์ซีเมนต์คอนกรีตหนา ...15. ซม. (PORTLAND CEMENT CONCRETE PA | ตร.ม. | 1,612.500 | 463.25 | 746,990.62 | 1.3642 | 631.96 | 1,019,044.60 |
| | 4.1.2 | รอยต่อเฝือหดตามขวาง (CONTRACTION JOINT) | ม. | 322.500 | 113.08 | 36,468.30 | 1.3642 | 154.26 | 49,750.05 |
| | 4.1.3 | รอยต่อตามยาว (LONGITUDINAL JOINT) | ม. | 1,400.000 | 50.85 | 71,190.00 | 1.3642 | 69.36 | 97,117.39 |
| 10.1 | 5 | งานโครงสร้าง (STRUCTURES) | | | | | | | |
| | 5.1 | งานท่อกลมคอนกรีตเสริมเหล็ก (R.C.PIPE CULVERTS) | | | | | | | |
| | 5.1.1 | ขนาดเส้นผ่านศูนย์กลาง 0.60 ม. ขึ้น...3.... | ม. | 3.000 | 1,064.14 | 3,192.42 | 1.3642 | 1,451.69 | 4,355.09 |

| | | | | | | | | | |
|-------|--|-------|---------|-----------|-----------|--------|-----------|--------------|--|
| 6 | งานเบ็ดเตล็ด (MISCELLANEOUS) | | | | | | | | |
| 6.1 | งานโครงสร้างเบ็ดเตล็ด (MISCELLANEOUS STRUCTURES) | | | | | | | | |
| 6.1.1 | กำแพงกันดิน | ม. | 9,000 | 3,310.00 | 29,790.00 | 1.3642 | 4,515.50 | 40,639.51 | |
| 6.2 | งานแผงกันจราจร (GUARDRAIL) | | | | | | | | |
| 6.2.1 | ราวกันอันตราย W-BEAM หนา มม. | ม. | 16,000 | 1,500.00 | 24,000.00 | 1.3642 | 2,046.30 | 32,740.80 | |
| 6.3 | เครื่องหมายและหลักนำทาง (MARKER AND GUIDE POST) | | | | | | | | |
| 6.3.1 | หลักนำทาง (GUIDE POST) | หลัก | 12,000 | 450.00 | 5,400.00 | 1.3642 | 613.89 | 7,366.68 | |
| 6.4 | งานป้ายจราจร (TRAFFIC SIGNS) | | | | | | | | |
| 6.4.1 | ป้ายจราจร บ-1 | ชุด | 2,000 | 4,680.00 | 9,360.00 | 1.3642 | 6,384.45 | 12,768.91 | |
| 6.4.2 | ป้ายจราจร ต-1,ต-2,ต-3,ต-4 และ ต-75 | ชุด | 6,000 | 2,520.00 | 15,120.00 | 1.3642 | 3,437.78 | 20,626.70 | |
| 6.5 | งานสัญญาณไฟกะพริบ (FLASHING SIGNALS) | | | | | | | | |
| 6.5.1 | ชุดสัญญาณไฟกะพริบ (FLASHING SIGNALS) | ชุด | 2,000 | 10,190.00 | 20,380.00 | 1.3642 | 13,901.19 | 27,802.39 | |
| 7 | งานตีเส้นจราจร (MARKINGS) | | | | | | | | |
| 7.1 | เส้นจราจรชนิด THERMOPLASTIC PAINT (สีเหลือง & สีขาว) | ตร.ม. | 262,120 | 270.00 | 70,772.40 | 1.3642 | 368.33 | 96,547.70 | |
| 7.2 | งาน Rumble Strip สีเทอร์โมพลาสติก หนา 5 มม. | ตร.ม. | 45,000 | 450.00 | 20,250.00 | 1.3642 | 613.89 | 27,625.05 | |
| | | | | | | | TOTAL | 1,513,527.10 | |

ร่างขอบเขตงาน

(Terms of Reference : TOR)

โครงการขยายผิวจราจร คสล. พร้อมตีเส้นจราจร ถนนสายบ้านล่าง-เนินตาพูน หมู่ที่ ๒ ตำบลพานทอง

๑. ความเป็นมา

ตามข้อบัญญัติงบประมาณรายจ่าย ประจำปีงบประมาณ พ.ศ.๒๕๖๗ องค์การบริหารส่วนตำบลพานทองหนองกะซะ ได้ตั้งงบประมาณรายจ่าย แผนงานอุตสาหกรรมและการโยธา งานก่อสร้าง งบลงทุน หมวดค่าที่ดินและสิ่งก่อสร้าง ประเภทค่าก่อสร้างสิ่งสาธารณูปการ รายการโครงการขยายผิวจราจร คสล.พร้อมตีเส้นจราจร ถนนสายบ้านล่าง-เนินตาพูน หมู่ที่ ๒ ตำบลพานทอง ตั้งไว้ ๑,๔๒๒,๐๐๐.- บาท (หนึ่งล้านสี่แสนสองหมื่นสองพันบาทถ้วน) เพื่อจ่ายเป็นค่าขยายผิวจราจร คสล. ถนนสายบ้านล่าง-เนินตาพูน ขนาดกว้าง ๑.๕๐ เมตร ยาว ๑,๐๗๕ เมตร หนา ๐.๑๕ เมตร หรือคิดเป็นพื้นที่ดำเนินการไม่น้อยกว่า ๑,๖๑๒.๕๐ ตารางเมตร พร้อมตีเส้นจราจร รายละเอียดตามแบบแปลนขององค์การบริหารส่วนตำบลพานทองหนองกะซะ

๒. วัตถุประสงค์

๑. เพื่อบรรเทาความเดือดร้อนของประชาชนในพื้นที่รวมทั้งพื้นที่ใกล้เคียงให้สามารถใช้เส้นทางในการสัญจรไปมาได้สะดวกมากยิ่งขึ้น

๒. เพื่อพัฒนาระบบโครงสร้างพื้นฐานชุมชนให้ได้มาตรฐานมีความปลอดภัย เป็นการตอบสนองความต้องการของประชาชนในพื้นที่และดำเนินการตามภารกิจตามอำนาจหน้าที่ และการบริหารงานขององค์การบริหารส่วนตำบลพานทองหนองกะซะ

๓. คุณสมบัติผู้ยื่นเสนอราคา ผู้ยื่นเสนอราคาจะต้องมีคุณสมบัติ ดังต่อไปนี้

๓.๑ มีความสามารถตามกฎหมาย

๓.๒ ไม่เป็นบุคคลล้มละลาย

๓.๓ ไม่อยู่ระหว่างเลิกกิจการ

๓.๔ ไม่เป็นผู้ซึ่งอยู่ระหว่างถูกระงับการยื่นข้อเสนอหรือทำสัญญากับหน่วยงานของรัฐไว้ชั่วคราว เนื่องจากเป็นผู้ที่ไม่ผ่านเกณฑ์การประเมินผลการปฏิบัติงานของผู้ประกอบการตามระเบียบที่รัฐมนตรีว่าการกระทรวงการคลังกำหนดตามที่ประกาศเผยแพร่ในระบบเครือข่ายสารสนเทศของกรมบัญชีกลาง

๓.๕ ไม่เป็นผู้ที่ถูกระบุชื่อไว้ในบัญชีรายชื่อผู้ทำงาน และได้แจ้งเวียนชื่อให้เป็นผู้ทำงานของหน่วยงานของรัฐในระบบเครือข่ายสารสนเทศของกรมบัญชีกลาง ซึ่งรวมถึงนิติบุคคลที่ผู้ทำงานเป็นหุ้นส่วนผู้จัดการ กรรมการผู้จัดการ ผู้บริหาร ผู้มีอำนาจในการดำเนินงานในกิจกรรมของนิติบุคคลนั้นด้วย

๓.๖ มีคุณสมบัติและไม่มีลักษณะต้องห้ามตามที่คณะกรรมการนโยบายการจัดซื้อจัดจ้างและการบริหารพัสดุภาครัฐกำหนดในราชกิจจานุเบกษา

๓.๗ เป็นนิติบุคคลผู้มีอาชีพรับจ้างงานที่ประกวดราคาอิเล็กทรอนิกส์ดังกล่าว

๓.๘ ไม่เป็นผู้มีผลประโยชน์ร่วมกันกับผู้ยื่นเสนอราคารายอื่น ที่ยื่นเสนอราคาให้แก่องค์การบริหารส่วนตำบลพานทองหนองกะซะ ณ วันประกาศประกวดราคาอิเล็กทรอนิกส์ หรือไม่เป็นผู้กระทำการอันเป็นการขัดขวางการแข่งขันราคาอย่างเป็นธรรม ในการประกวดราคาอิเล็กทรอนิกส์ครั้งนี้

๓.๙ ไม่เป็นผู้ได้รับเอกสิทธิ์หรือความคุ้มกัน ซึ่งอาจปฏิเสธไม่ยอมขึ้นศาลไทย เว้นแต่รัฐบาลของผู้ยื่นข้อเสนอได้มีคำสั่งให้สละเอกสิทธิ์และความคุ้มกันเช่นนั้น

๓.๑๐ ผู้ยื่นข้อเสนอต้องมีผลงานก่อสร้างประเภทเดียวกันกับงานที่ประกวดราคาจ้างก่อสร้างในวงเงินไม่น้อยกว่า ๗๑๑,๐๐๐.- บาท (เจ็ดแสนหนึ่งหมื่นหนึ่งพันบาทถ้วน) และเป็นผลงานที่เป็นคู่สัญญาโดยตรงกับหน่วยงานของรัฐหรือหน่วยงานของเอกชนที่องค์การบริหารส่วนตำบลพานทองหนองกะซะเชื่อถือ

/ผู้ยื่น...

ผู้ยื่นเสนอราคาที่เสนอราคาในรูปแบบของ “ กิจการร่วมค้า ” ต้องมีคุณสมบัติ ดังนี้

(๑) กรณีที่กิจการร่วมค้าได้จดทะเบียนเป็นนิติบุคคลใหม่ กิจการร่วมค้าจะต้องมีคุณสมบัติครบถ้วนตามเงื่อนไขที่กำหนดไว้ในเอกสารประกวดราคา และการเสนอราคาให้เสนอราคาในนาม “ กิจการร่วมค้า ” ส่วนคุณสมบัติด้านผลงานก่อสร้าง กิจการร่วมค้าดังกล่าวสามารถนำผลงานก่อสร้างของผู้เข้าร่วมค้ามาใช้แสดงเป็นผลงานก่อสร้างของกิจการร่วมค้าที่เข้าประกวดราคาได้

(๒) กรณีที่กิจการร่วมค้าไม่ได้จดทะเบียนเป็นนิติบุคคลใหม่ นิติบุคคลแต่ละนิติบุคคลที่เข้าร่วมค้าทุกรายจะต้องมีคุณสมบัติครบถ้วนตามเงื่อนไขที่กำหนดไว้ในเอกสารประกวดราคา เว้นแต่ในกรณีที่กิจการร่วมค้าได้มีข้อตกลงระหว่างผู้เข้าร่วมค้าเป็นลายลักษณ์อักษรกำหนดให้ผู้เข้าร่วมค้ารายใดรายหนึ่งเป็นผู้รับผิดชอบหลักในการเข้าเสนอราคากับหน่วยงานของรัฐ และแสดงหลักฐานดังกล่าวมาพร้อมการยื่นข้อเสนอประกวดราคาทางระบบจัดซื้อจัดจ้างภาครัฐด้วยอิเล็กทรอนิกส์ กิจการร่วมค่านั้นสามารถใช้ผลงานก่อสร้างของผู้เข้าร่วมค้าหลักรายเดียวเป็นผลงานก่อสร้างของกิจการร่วมค้าที่ยื่นเสนอราคาได้

ทั้งนี้ “ กิจการร่วมค้าที่จดทะเบียนเป็นนิติบุคคลใหม่ ” หมายความว่า กิจการร่วมค้าที่จดทะเบียนเป็นนิติบุคคลต่อหน่วยงานของรัฐซึ่งมีหน้าที่รับผิดชอบ (กรมพัฒนาธุรกิจการค้า กระทรวงพาณิชย์)

๓.๑๑ ผู้ยื่นข้อเสนอต้องลงทะเบียนที่มีข้อมูลถูกต้องครบถ้วนในระบบจัดซื้อจัดจ้างภาครัฐด้วยอิเล็กทรอนิกส์ (Electronic Government Procurement : e - GP) ของกรมบัญชีกลาง

๓.๑๒ ผู้ยื่นข้อเสนอต้องมีมูลค่าสุทธิของกิจการ เป็นไปตามหนังสือคณะกรรมการวินิจฉัยปัญหาการจัดซื้อจัดจ้างและการบริหารพัสดุภาครัฐ ด่วนที่สุด ที่ กค(กวจ) ที่ ๐๔๐๕.๒/ว๑๒๔ ลงวันที่ ๑ มีนาคม ๒๕๖๖

มูลค่าสุทธิของกิจการ

(๑) กรณีผู้ยื่นข้อเสนอเป็นนิติบุคคลที่จัดตั้งขึ้นตามกฎหมายไทยซึ่งได้จดทะเบียนเกินกว่า ๑ ปี ต้องมีมูลค่าสุทธิของกิจการ จากผลต่างระหว่างสินทรัพย์สุทธิหักด้วยหนี้สินสุทธิที่ปรากฏในงบแสดงฐานะการเงินที่มีการตรวจรับรองแล้ว ซึ่งจะต้องแสดงค่าเป็นบวก ๑ ปีสุดท้ายก่อนวันยื่นข้อเสนอ

(๒) กรณีผู้ยื่นข้อเสนอเป็นนิติบุคคลที่จัดตั้งขึ้นตามกฎหมายไทย ซึ่งยังไม่มีงบแสดงฐานะการเงินกับกรมพัฒนาธุรกิจการค้า ให้พิจารณาการกำหนดมูลค่าของทุนจดทะเบียน โดยผู้ยื่นข้อเสนอจะต้องมีทุนจดทะเบียนที่เรียกชำระมูลค่าหุ้นแล้ว ณ วันที่ยื่นข้อเสนอ ดังนี้

(๒.๑) มูลค่าการจัดซื้อจัดจ้างไม่เกิน ๑ ล้านบาท ไม่ต้องกำหนดทุนจดทะเบียน

(๒.๒) มูลค่าการจัดซื้อจัดจ้างเกิน ๑ ล้านบาท แต่ไม่เกิน ๕ ล้านบาท ต้องมีทุนจดทะเบียนไม่ต่ำกว่า ๑ ล้านบาท

(๒.๓) มูลค่าการจัดซื้อจัดจ้างเกิน ๕ ล้านบาท แต่ไม่เกิน ๑๐ ล้านบาท ต้องมีทุนจดทะเบียนไม่ต่ำกว่า ๒ ล้านบาท

(๒.๔) มูลค่าการจัดซื้อจัดจ้างเกิน ๑๐ ล้านบาท แต่ไม่เกิน ๒๐ ล้านบาท ต้องมีทุนจดทะเบียนไม่ต่ำกว่า ๓ ล้านบาท

(๒.๕) มูลค่าการจัดซื้อจัดจ้างเกิน ๒๐ ล้านบาท แต่ไม่เกิน ๖๐ ล้านบาท ต้องมีทุนจดทะเบียนไม่ต่ำกว่า ๘ ล้านบาท

(๒.๖) มูลค่าการจัดซื้อจัดจ้างเกิน ๖๐ ล้านบาท แต่ไม่เกิน ๑๕๐ ล้านบาท ต้องมีทุนจดทะเบียนไม่ต่ำกว่า ๒๐ ล้านบาท

(๒.๗) มูลค่าการจัดซื้อจัดจ้างเกิน ๑๕๐ ล้านบาท แต่ไม่เกิน ๓๐๐ ล้านบาท ต้องมีทุนจดทะเบียนไม่ต่ำกว่า ๖๐ ล้านบาท

(๒.๘) มูลค่าการจัดซื้อจัดจ้างเกิน ๓๐๐ ล้านบาท แต่ไม่เกิน ๕๐๐ ล้านบาท ต้องมีทุนจดทะเบียนไม่ต่ำกว่า ๑๐๐ ล้านบาท

(๒.๙) มูลค่าการจัดซื้อจัดจ้างเกิน ๕๐๐ ล้านบาทขึ้นไป ต้องระบุ ต้องมีทุนจดทะเบียนไม่ต่ำกว่า ๒๐๐ ล้านบาท

(๓) สำหรับการซื้อจัดจ้างครั้งหนึ่งที่มีวงเงินเกิน ๕๐๐,๐๐๐ บาทขึ้นไป กรณีผู้ยื่นข้อเสนอเป็นบุคคลธรรมดา โดยพิจารณาจากบัญชีเงินฝากธนาคาร ณ วันยื่นข้อเสนอ โดยต้องมีเงินฝากคงเหลือในบัญชีธนาคารเป็นมูลค่า ๑ ใน ๔ ของมูลค่างบประมาณของโครงการหรือรายการที่ยื่นข้อเสนอในแต่ละครั้ง และหากเป็นผู้ชนะ การจัดซื้อจัดจ้างหรือเป็นผู้ได้รับการคัดเลือกจะต้องแสดงบัญชีเงินฝากที่มีมูลค่าดังกล่าวอีกครั้งหนึ่ง ในวันลงนามในสัญญา

(๔) กรณีที่ผู้ยื่นข้อเสนอไม่มีมูลค่าสุทธิของกิจการหรือทุนจดทะเบียน หรือมีแต่ไม่เพียงพอที่จะเข้ายื่นข้อเสนอ ผู้ยื่นข้อเสนอสามารถขอวงเงินสินเชื่อ โดยต้องมีวงเงินสินเชื่อ ๑ ใน ๔ ของมูลค่างบประมาณของโครงการหรือรายการที่ยื่นข้อเสนอในครั้งนั้น (สินเชื่อที่ธนาคารภายในประเทศ หรือบริษัทเงินทุน หรือบริษัทเงินทุนหลักทรัพย์ที่ได้รับอนุญาตให้ประกอบกิจการเงินทุนเพื่อการพาณิชย์ และประกอบธุรกิจค้าประกันตามประกาศของธนาคารแห่งประเทศไทย ตามรายชื่อบริษัทเงินทุนที่ธนาคารแห่งประเทศไทยแจ้งเวียนให้ทราบ โดยพิจารณาจากยอดรวมของวงเงินสินเชื่อที่สำนักงานใหญ่รับรองหรือที่สำนักงานสาขารับรอง (กรณีได้รับมอบอำนาจจากสำนักงานใหญ่) ซึ่งออกให้แก่ผู้ยื่นข้อเสนอ นับถึงวันยื่นข้อเสนอไม่เกิน ๙๐ วัน

(๕) กรณีตาม (๑) - (๔) ยกเว้นสำหรับกรณีดังต่อไปนี้

(๕.๑) กรณีผู้ยื่นข้อเสนอเป็นหน่วยงานของรัฐ

(๕.๒) นิติบุคคลที่จัดตั้งขึ้นตามกฎหมายไทยที่อยู่ระหว่างการฟื้นฟูกิจการ ตามพระราชบัญญัติล้มละลาย (ฉบับที่ ๑๐) พ.ศ. ๒๕๖๑

๔. แบบรูปรายการ และคุณลักษณะเฉพาะ

- ตามข้อบัญญัติงบประมาณรายจ่าย ประจำปีงบประมาณ พ.ศ.๒๕๖๗ องค์การบริหารส่วนตำบลพานทองหนองกะขะ ได้ตั้งงบประมาณรายจ่าย แผนงานอุตสาหกรรมและการโยธา งานก่อสร้าง งบลงทุนหมวดค่าที่ดินและสิ่งก่อสร้าง ประเภทค่าก่อสร้างสิ่งสาธารณูปการ รายการโครงการขยายผิวจราจร คสล.พร้อมตีเส้นจราจร ถนนสายบ้านล่าง-เนินตาพูน หมู่ที่ ๒ ตำบลพานทอง ตั้งไว้ ๑,๔๒๒,๐๐๐.- บาท (หนึ่งล้านสี่แสนสองหมื่นสองพันบาทถ้วน) เพื่อจ่ายเป็นค่าขยายผิวจราจร คสล. ถนนสายบ้านล่าง-เนินตาพูน ขนาดกว้าง ๑.๕๐ เมตร ยาว ๑,๐๗๕ เมตร หนา ๐.๑๕ เมตร หรือคิดเป็นพื้นที่ดำเนินการไม่น้อยกว่า ๑,๖๑๒.๕๐ ตารางเมตร พร้อมตีเส้นจราจรรายละเอียดตามแบบแปลนขององค์การบริหารส่วนตำบลพานทองหนองกะขะ

- พัสตุที่จัดหา ประเภทจ้างก่อสร้างทาง

๕. ระยะเวลาดำเนินการก่อสร้างและส่งมอบงาน

ดำเนินการแล้วเสร็จ ภายใน ๑๒๐ วัน นับถัดจากวันลงนามในสัญญา ซึ่งจะจ่ายค่าจ้างที่ได้รับรวมภาษีมูลค่าเพิ่ม ตลอดจนภาษีอื่นๆ และค่าใช้จ่ายทั้งปวงแล้ว โดยถือราคาเหมารวมเป็นเกณฑ์และกำหนดการจ่ายเงินเป็นจำนวน ๑ งวดงาน (งวดสุดท้าย) กำหนดเวลาให้ดำเนินงานแล้วเสร็จทั้งหมดภายใน เวลา ๑๒๐ วัน

๖. หลักเกณฑ์การพิจารณาคัดเลือกข้อเสนอ

พิจารณาจากผู้เสนอรายละเอียดถูกต้องตามเงื่อนไข และราคาต่ำสุด

๗. วงเงินงบประมาณ/วงเงินที่ได้รับจัดสรร

๗.๑ ตามข้อบัญญัติงบประมาณรายจ่าย ประจำปีงบประมาณ พ.ศ.๒๕๖๗ องค์การบริหารส่วนตำบลพานทองหนองกะขะ ได้ตั้งงบประมาณรายจ่าย แผนงานอุตสาหกรรมและการโยธา งานก่อสร้าง งบลงทุนหมวดค่าที่ดินและสิ่งก่อสร้าง ประเภทค่าก่อสร้างสิ่งสาธารณูปการ รายการโครงการขยายผิวจราจร คสล.พร้อมตีเส้นจราจร ถนนสายบ้านล่าง-เนินตาพูน หมู่ที่ ๒ ตำบลพานทอง ตั้งไว้ ๑,๔๒๒,๐๐๐.- บาท (หนึ่งล้านสี่แสนสองหมื่นสองพันบาทถ้วน) เพื่อจ่ายเป็นค่าขยายผิวจราจร คสล. ถนนสายบ้านล่าง-เนินตาพูน ขนาดกว้าง ๑.๕๐ เมตร ยาว ๑,๐๗๕ เมตร หนา ๐.๑๕ เมตร หรือคิดเป็นพื้นที่ดำเนินการไม่น้อยกว่า ๑,๖๑๒.๕๐ ตารางเมตร พร้อมตีเส้นจราจรรายละเอียดตามแบบแปลนขององค์การบริหารส่วนตำบลพานทองหนองกะขะ

๘. งวดงานและการจ่ายเงิน

ผู้ว่าจ้างจะชำระเงินค่าจ้างจำนวน ๑ งวดงาน (งวดสุดท้าย) ภายหลังจากที่ผู้รับจ้างได้ส่งมอบงานทั้งหมดแล้วเสร็จและคณะกรรมการได้ตรวจรับเรียบร้อยแล้ว

๙. อัตราค่าปรับ

หากผู้รับจ้างไม่สามารถทำงานให้แล้วเสร็จตามเวลาที่กำหนดไว้ในสัญญา ผู้รับจ้างจะต้องชำระค่าปรับ ให้แก่ผู้ว่าจ้าง เป็นรายวันอัตราร้อยละ ๐.๑๐ ของวงเงินค่าก่อสร้างตามสัญญาต่อวัน

๑๐. การรับประกันความชำรุดบกพร่อง

ผู้รับจ้างต้องรับประกันความชำรุดบกพร่องของงาน หากมีเหตุชำรุดบกพร่องหรือเสียหายเกิดขึ้นจาก งานจ้างนี้ภายในกำหนด ๒ ปี นับถัดจากวันที่ส่งมอบงานและ คณะกรรมการตรวจรับได้ตรวจรับแล้ว จะต้องรีบทำการแก้ไขให้เรียบร้อยโดยไม่ชักช้า โดยองค์การบริหารส่วนตำบลพานทองหนองกะขะ ไม่ต้องออกเงินใดๆ ทั้งสิ้น หากผู้รับจ้างไม่ดำเนินการภายในกำหนด ๑๕ (สิบห้า) วัน นับถัดจากวันที่ได้รับแจ้งเป็นหนังสือจากผู้ว่าจ้างหรือไม่ทำการแก้ไขให้ถูกต้องเรียบร้อยภายในเวลาที่ผู้ว่าจ้างกำหนด ให้ผู้ว่าจ้างมีสิทธิที่จะทำการนั้นเอง หรือจ้างผู้อื่นให้ทำงานนั้น โดยผู้รับจ้างต้องเป็นผู้ออกค่าใช้จ่ายเองทั้งสิ้น

๑๑. มาตรฐานฝีมือช่าง

เมื่อองค์การบริหารส่วนตำบลพานทองหนองกะขะได้คัดเลือกผู้ยื่นข้อเสนอรายใดให้เป็นผู้รับจ้าง และได้ตกลงจ้างก่อสร้างตามประกาศนี้แล้ว ผู้ยื่นข้อเสนอจะต้องตกลงว่าในการปฏิบัติงานก่อสร้างดังกล่าว ผู้ยื่นข้อเสนอจะต้องมีและใช้ผู้ผ่านการทดสอบ มาตรฐานฝีมือช่างหรือผู้ผ่านการทดสอบมาตรฐานฝีมือช่างจากสถาบันการศึกษาที่ ก.พ.รับรอง หรือผู้มีวุฒิปริญญา ปวช.ปวส.และปวท. หรือเทียบเท่าจากสถาบันการศึกษาที่ กพ.รับรองให้เข้ารับราชการได้ ในอัตราไม่ต่ำกว่าร้อยละ ๑๐ ของแต่ละสาขาช่าง แต่จะต้องมีจำนวนช่างอย่างน้อย ๑ คน ในแต่ละสาขาช่าง ดังต่อไปนี้

๑๑.๑ ช่างก่อสร้าง

๑๑.๒ ช่างโยธา

๑๒. หน่วยงานที่รับผิดชอบดำเนินการ

กองช่าง องค์การบริหารส่วนตำบลพานทองหนองกะขะ อำเภอพานทอง จังหวัดชลบุรี

๑๓. สถานที่ติดต่อเพื่อขอทราบข้อมูลเพิ่มเติมหรือส่งข้อเสนอแนะ วิจัย หรือแสดงความคิดเห็น

๑๓.๑ ทางไปรษณีย์ : องค์การบริหารส่วนตำบลพานทองหนองกะเซ่ เลขที่ ๑๙๙
๑๐ ตำบลพานทอง อำเภอพานทอง จังหวัดชลบุรี รหัสไปรษณีย์
๒๐๑๖๐

๑๓.๒ โทรศัพท์ : ๐๓๘-๕๕๒๓๐๘-๙ ต่อ ๓๐๓, โทรสาร ๐๓๘-๕๕๒๓๐๘

๑๓.๓ ทางเว็บไซต์ : <http://www.phanthongnongkakra.go.th>

หากต้องการเสนอแนะ วิจัย หรือมีความเห็นเกี่ยวกับงานดังกล่าวโปรดให้ความเห็นเป็นลาย
ลักษณ์อักษร

คณะกรรมการจัดทำร่างข้อบัญญัติ

ลงชื่อ.....ประธานกรรมการ

(นายทวีพงษ์ สารีศรี)

ปลัดองค์การบริหารส่วนตำบลพานทองหนองกะเซ่

ลงชื่อ.....กรรมการ ลงชื่อ.....กรรมการ

(นายสมเจษฎ์ สามารถ)

(นายธีรวัฒน์ แก้วโสภ)

ผู้อำนวยการกองช่าง

หัวหน้าฝ่ายแบบแผนและก่อสร้าง

- ความเห็นของปลัด อบต.พานทองหนองกะเซ่
เรียน นายก อบต.พานทองหนองกะเซ่

(นายทวีพงษ์ สารีศรี)

- ความเห็น/คำสั่ง นายก อบต.พานทองฯ
พิจารณาแล้ว

☒ อนุมัติให้ดำเนินการตามที่เสนอ

() ไม่อนุมัติ เพราะ.....

(นายทวีพงษ์ สารีศรี)

(นายบุญยัง ไพรวลัย)

ปลัดองค์การบริหารส่วนตำบลพานทองหนองกะเซ่ นายกองค์การบริหารส่วนตำบลพานทองหนองกะเซ่