



ประกาศเทศบาลเมืองบางกรวย

เรื่อง ประกวดราคาจ้างก่อสร้างปรับปรุงฝาท่อระบายน้ำภายในเขตเทศบาลเมืองบางกรวย ตำบลวัดชลอ
ตำบลบางกรวย ด้วยวิธีประกวดราคาอิเล็กทรอนิกส์ (e-bidding)

เทศบาลเมืองบางกรวย มีความประสงค์ประกวดราคาจ้างก่อสร้างปรับปรุงฝาท่อระบายน้ำภายในเขตเทศบาลเมืองบางกรวย ตำบลวัดชลอ ตำบลบางกรวย ด้วยวิธีประกวดราคาอิเล็กทรอนิกส์ (e-bidding) ราคากลางของงานจ้างก่อสร้าง ในการประกวดราคาครั้งนี้ เป็นเงินทั้งสิ้น ๓,๙๓๔,๔๕๘.๔๕ บาท (สามล้านเก้าแสนสามหมื่นสี่พันสี่ร้อยห้าสิบบาทสี่สิบบาทสี่สตางค์) ตามรายการดังนี้

ปรับปรุงฝาท่อระบายน้ำภายใน	จำนวน	๑	งาน
เขตเทศบาลเมืองบางกรวย			
ตำบลวัดชลอ ตำบลบางกรวย			

ผู้ยื่นข้อเสนอจะต้องมีคุณสมบัติ ดังต่อไปนี้

๑. มีความสามารถตามกฎหมาย
๒. ไม่เป็นบุคคลล้มละลาย
๓. ไม่อยู่ระหว่างเลิกกิจการ
๔. ไม่เป็นบุคคลซึ่งอยู่ระหว่างถูกระงับการยื่นข้อเสนอหรือทำสัญญากับหน่วยงานของรัฐไว้ชั่วคราว เนื่องจากเป็นผู้ที่ไม่ผ่านเกณฑ์การประเมินผลการปฏิบัติงานของผู้ประกอบการตามระเบียบ ที่รัฐมนตรีว่าการกระทรวงการคลังกำหนดตามที่ประกาศเผยแพร่ในระบบเครือข่ายสารสนเทศของกรมบัญชีกลาง
๕. ไม่เป็นบุคคลซึ่งถูกระบุชื่อไว้ในบัญชีรายชื่อผู้ทำงานและได้แจ้งเวียนชื่อให้เป็นผู้ทำงานของหน่วยงานของรัฐในระบบเครือข่ายสารสนเทศของกรมบัญชีกลาง ซึ่งรวมถึงนิติบุคคลที่ผู้ทำงานเป็นหุ้นส่วน ผู้จัดการ กรรมการผู้จัดการ ผู้บริหาร ผู้มีอำนาจในการดำเนินงานในกิจการของนิติบุคคลนั้นด้วย
๖. มีคุณสมบัติและไม่มีลักษณะต้องห้ามตามที่คณะกรรมการนโยบายการจัดซื้อจัดจ้างและการบริหารพัสดุภาครัฐกำหนดในราชกิจจานุเบกษา
๗. เป็นนิติบุคคลผู้มีอาชีพรับจ้างงานที่ประกวดราคาอิเล็กทรอนิกส์ดังกล่าว

๘. ไม่เป็นผู้มีผลประโยชน์ร่วมกันกับผู้ยื่นข้อเสนอรายอื่นที่เข้ายื่นข้อเสนอให้แก่เทศบาล เมืองบางกรวย ณ วันประกาศประกวดราคาอิเล็กทรอนิกส์ หรือไม่เป็นผู้กระทำการอันเป็นการขัดขวางการ แข่งขันราคาอย่างเป็นธรรม ในการประกวดราคาอิเล็กทรอนิกส์ครั้งนี้

๙. ไม่เป็นผู้ได้รับเอกสิทธิ์หรือความคุ้มกัน ซึ่งอาจปฏิเสธไม่ยอมขึ้นศาลไทย เว้นแต่รัฐบาลของผู้ยื่นข้อเสนอได้มีคำสั่งสละเอกสิทธิ์และความคุ้มกันเช่นนั้น

๑๐. ผู้ยื่นข้อเสนอต้องมีผลงานก่อสร้างประเภทเดียวกันกับผลงานที่ประกวดราคาจ้าง ก่อสร้างในวงเงินไม่น้อยกว่า ๒,๐๐๐,๐๐๐.๐๐ บาท (สองล้านบาทถ้วน) และเป็นผลงานที่เป็นคู่สัญญาโดยตรง กับหน่วยงานของรัฐ หรือหน่วยงานเอกชนที่ เทศบาลเมืองบางกรวย เชื้อถือ

๑๑. ผู้ยื่นข้อเสนอที่ยื่นข้อเสนอในรูปแบบของ "กิจการร่วมค้า" ต้องมีคุณสมบัติดังนี้

กรณีที่ข้อตกลงระหว่างผู้เข้าร่วมค่างานกำหนดให้ผู้เข้าร่วมค่างานใดรายหนึ่งเป็นผู้เข้าร่วม ค้าหลัก ข้อตกลงระหว่างผู้เข้าร่วมค้าจะต้องมีการกำหนดสัดส่วนหน้าที่และความรับผิดชอบในปริมาณงาน สิ่งของ หรือมูลค่าตามสัญญาของผู้เข้าร่วมค้าหลักมากกว่าผู้เข้าร่วมค่างานอื่นทุกราย

กรณีที่ข้อตกลงระหว่างผู้เข้าร่วมค่างานกำหนดให้ผู้เข้าร่วมค่างานใดรายหนึ่งเป็นผู้เข้าร่วม ค้าหลัก กิจการร่วมค่านั้นต้องใช้ผลงานของผู้เข้าร่วมค้าหลักรายเดียวเป็นผลงานของกิจการร่วมค้าที่ยื่นขอ เสนอ

สำหรับข้อตกลงระหว่างผู้เข้าร่วมค้าที่ไม่ได้กำหนดให้ผู้เข้าร่วมค่างานใดเป็นผู้เข้าร่วม ค้าหลัก ผู้เข้าร่วมค่างานทุกรายจะต้องมีคุณสมบัติครบถ้วนตามเงื่อนไขที่กำหนดไว้ในเอกสารเชิญชวน หรือหนังสือ เชิญชวน

กรณีที่ข้อตกลงระหว่างผู้เข้าร่วมค่างานกำหนดให้มีการมอบหมายผู้เข้าร่วมค่างานใดราย หนึ่งเป็นผู้ยื่นข้อเสนอ ในนามกิจการร่วมค้า การยื่นข้อเสนอดังกล่าวต้องมีหนังสือมอบอำนาจ

สำหรับข้อตกลงระหว่างผู้เข้าร่วมค้าที่ไม่ได้กำหนดให้ผู้เข้าร่วมค่างานใดเป็นผู้ยื่นขอ เสนอผู้เข้าร่วมค่างานทุกรายจะต้องลงลายมือชื่อในหนังสือมอบอำนาจให้ผู้เข้าร่วมค่างานใดรายหนึ่งเป็นผู้ยื่นขอ เสนอในนามกิจการร่วมค้า

๑๒. ผู้ยื่นข้อเสนอต้องลงทะเบียนที่มีข้อมูลถูกต้องครบถ้วนในระบบจัดซื้อจัดจ้างภาครัฐด้วย อิเล็กทรอนิกส์ (Electronic Government Procurement : e-GP) ของกรมบัญชีกลาง

๑๓. ผู้ยื่นข้อเสนอต้องมีมูลค่าสุทธิของกิจการ ดังนี้

(๑) กรณีผู้ยื่นข้อเสนอเป็นนิติบุคคลที่จัดตั้งขึ้นตามกฎหมายไทยซึ่งได้จดทะเบียนเกิน กว่า ๑ ปี ต้องมีมูลค่าสุทธิของกิจการ จากผลต่างระหว่างสินทรัพย์สุทธิหักด้วยหนี้สินสุทธิ ที่ปรากฏในงบแสดง ฐานะการเงินที่มีการตรวจรับรองแล้ว ซึ่งจะต้องแสดงค่าเป็นบวก ๑ ปีสุดท้ายก่อนวันยื่นข้อเสนอ

(๒) กรณีผู้ยื่นข้อเสนอเป็นนิติบุคคลที่จัดตั้งขึ้นตามกฎหมายไทย ซึ่งยังไม่มีงบแสดง ฐานะการเงินกับกรมพัฒนาธุรกิจการค้า ให้พิจารณาการกำหนดมูลค่าของทุนจดทะเบียน โดยผู้ยื่นขอ เสนอจะต้องมีทุนจดทะเบียนที่เรียกชำระมูลค่าหุ้นแล้ว ณ วันที่ยื่นข้อเสนอ ไม่ต่ำกว่า ๑ ล้านบาท

(๓) สำหรับการจัดซื้อจัดจ้างครั้งหนึ่งที่มีวงเงินเกิน ๕๐๐,๐๐๐ บาทขึ้นไป กรณีผู้ยื่นขอ

เสนอเป็นบุคคลธรรมดา โดยพิจารณาจากหนังสือรับรองบัญชีเงินฝาก ไม่เกิน ๙๐ วันก่อนวันยื่นข้อเสนอ โดยต้องมีเงินฝากคงเหลือในบัญชีธนาคารเป็นมูลค่า ๑ ใน ๔ ของมูลค่างบประมาณของโครงการหรือรายการที่ยื่นข้อเสนอในแต่ละครั้ง และหากเป็นผู้ชนะการจัดซื้อจัดจ้างหรือเป็นผู้ได้รับการคัดเลือกจะต้องแสดงบัญชีเงินฝากที่มีมูลค่าดังกล่าวอีกครั้งหนึ่งในวันลงนามในสัญญา

(๔) กรณีที่ผู้ยื่นข้อเสนอไม่มีมูลค่าสุทธิของกิจการหรือทุนจดทะเบียน หรือมีแต่ไม่เพียงพอที่จะ เข้ายื่นข้อเสนอ ผู้ยื่นข้อเสนอสามารถขอวงเงินสินเชื่อ โดยต้องมีวงเงินสินเชื่อ ๑ ใน ๔ ของมูลค่างบประมาณของโครงการหรือรายการที่ยื่นข้อเสนอในครั้งนั้น (สินเชื่อที่ธนาคารภายในประเทศ หรือบริษัทเงินทุนหรือบริษัทเงินทุนหลักทรัพย์ที่ได้รับอนุญาตให้ประกอบกิจการเงินทุนเพื่อการพาณิชย์ และประกอบธุรกิจค้าประกันตามประกาศของธนาคารแห่งประเทศไทย ตามรายชื่อบริษัทเงินทุนที่ธนาคารแห่งประเทศไทยแจ้งเวียนให้ทราบ โดยพิจารณาจากยอดเงินรวมของวงเงินสินเชื่อที่สำนักงานใหญ่รับรอง หรือที่สำนักงานสาขารับรอง (กรณีได้รับมอบอำนาจจากสำนักงานใหญ่) ซึ่งออกให้แก่ผู้ยื่นข้อเสนอ นับถึงวันยื่นข้อเสนอไม่เกิน ๙๐ วัน)

(๕) กรณีตาม (๑) - (๔) ยกเว้นสำหรับกรณีดังต่อไปนี้

(๕.๑) กรณีที่ผู้ยื่นข้อเสนอเป็นหน่วยงานของรัฐ

(๕.๒) นิติบุคคลที่จัดตั้งขึ้นตามกฎหมายไทยที่อยู่ระหว่างการฟื้นฟูกิจการตามพระราชบัญญัติล้มละลาย (ฉบับที่ ๑๐) พ.ศ. ๒๕๖๑

(๕.๓) งานจ้างก่อสร้าง ที่กรมบัญชีกลางได้ขึ้นทะเบียนผู้ประกอบการงานก่อสร้างแล้ว และงานจ้างก่อสร้างที่หน่วยงานของรัฐได้มีการจัดทำบัญชีผู้ประกอบการงานก่อสร้างที่มีคุณสมบัติเบื้องต้นไว้แล้ว ก่อนวันที่พระราชบัญญัติการจัดซื้อจัดจ้างและการบริหารพัสดุภาครัฐมีผลใช้บังคับ

ผู้ยื่นข้อเสนอต้องยื่นข้อเสนอและเสนอราคาทางระบบจัดซื้อจัดจ้างภาครัฐด้วยอิเล็กทรอนิกส์ ในวันที่ ๔ มิถุนายน ๒๕๖๗ ระหว่างเวลา ๐๙.๐๐ น. ถึง ๑๒.๐๐ น.

ผู้สนใจสามารถขอรับเอกสารประกวดราคาอิเล็กทรอนิกส์ โดยดาวน์โหลดเอกสารทางระบบจัดซื้อจัดจ้างภาครัฐด้วยอิเล็กทรอนิกส์ หัวข้อ ค้นหาประกาศจัดซื้อจัดจ้างได้ตั้งแต่วันที่ประกาศจนถึงวันเสนอราคา

ผู้ยื่นข้อเสนอสามารถจัดเตรียมเอกสารข้อเสนอได้ตั้งแต่วันที่ประกาศจนถึงวันเสนอราคา

ผู้สนใจสามารถดูรายละเอียดได้ที่เว็บไซต์ เทศบาลเมืองบางกรวย www.bangkruaicity.go.th หรือ www.gprocurement.go.th หรือสอบถามทางโทรศัพท์หมายเลข ๐๒-๔๔๓๐๖๑๐-๑๙ ต่อ ๑๒๖ ในวันและเวลาราชการ

ผู้สนใจต้องการทราบรายละเอียดเพิ่มเติมเกี่ยวกับสถานที่หรือร่างรายละเอียดขอบเขตของงานทั้งโครงการ โปรดสอบถามมายัง เทศบาลเมืองบางกรวย ผ่านทางอีเมล finance_bangkruai@bangkruaicity.co.th หรือช่องทางตามที่กรมบัญชีกลางกำหนด และติดต่อเพื่อนำชี้สถานที่ก่อสร้างหากผู้ประสงค์เสนอราคาไม่ติดต่อเพื่อ นำชี้สถานที่ก่อสร้างถือว่าผู้ประสงค์เสนอราคารับทราบ

ปัญหาอุปสรรคใดๆ เกี่ยวกับสถานที่ก่อสร้างแล้ว ภายในวันที่ ๒๙ พฤษภาคม ๒๕๖๗ โดยเทศบาลเมืองบางกรวยจะชี้แจงรายละเอียดดังกล่าวผ่านทางเว็บไซต์ เทศบาลเมืองบางกรวย www.bangkruaicity.go.th และ www.gprocurement.go.th ในวันที่ ๒๙ พฤษภาคม ๒๕๖๗

ประกาศ ณ วันที่ ๒๔ พฤษภาคม พ.ศ. ๒๕๖๗



(นายสุรศักดิ์ วิชินโรจน์จรัส)

นายกเทศมนตรีเมืองบางกรวย



เอกสารประกวดราคาจ้างก่อสร้างด้วยการประกวดราคาอิเล็กทรอนิกส์ (e-bidding)

เลขที่ ๑๓/๒๕๖๗

ประกวดราคาจ้างก่อสร้างปรับปรุงฝาท่อระบายน้ำภายในเขตเทศบาลเมืองบางกรวย ตำบลวัดชลอ ตำบล
บางกรวย ด้วยวิธีประกวดราคาอิเล็กทรอนิกส์ (e-bidding)

ตามประกาศ เทศบาลเมืองบางกรวย

ลงวันที่ ๒๔ พฤษภาคม ๒๕๖๗

เทศบาลเมืองบางกรวย ซึ่งต่อไปนี้เรียกว่า "เทศบาล" มีความประสงค์จะ ประกวดราคาจ้าง
ก่อสร้างปรับปรุงฝาท่อระบายน้ำภายในเขตเทศบาลเมืองบางกรวย ตำบลวัดชลอ ตำบลบางกรวย ด้วยวิธี
ประกวดราคาอิเล็กทรอนิกส์ (e-bidding) โดยมีข้อแนะนำและข้อกำหนดดังต่อไปนี้

๑. เอกสารแนบท้ายเอกสารประกวดราคาอิเล็กทรอนิกส์

- ๑.๑ ร่างรายละเอียดขอบเขตของงานทั้งโครงการ (Terms of Reference : TOR)
- ๑.๒ แบบใบเสนอราคาที่กำหนดไว้ในระบบจัดซื้อจัดจ้างภาครัฐด้วยอิเล็กทรอนิกส์
- ๑.๓ แบบสัญญาจ้างก่อสร้าง
- ๑.๔ แบบหนังสือค้ำประกัน
 - (๑) หลักประกันสัญญา
- ๑.๕ สูตรการปรับราคา
- ๑.๖ บทนิยาม
 - (๑) ผู้ที่มีผลประโยชน์ร่วมกัน
 - (๒) การจัดขบวนการแข่งขันอย่างเป็นธรรม
- ๑.๗ แบบบัญชีเอกสารที่กำหนดไว้ในระบบจัดซื้อจัดจ้างภาครัฐด้วยอิเล็กทรอนิกส์
 - (๑) บัญชีเอกสารส่วนที่ ๑
 - (๒) บัญชีเอกสารส่วนที่ ๒
- ๑.๘ แผนการใช้วัสดุที่ผลิตภายในประเทศและแผนการใช้เหล็กที่ผลิตภายในประเทศ
- ๑.๙ แผนการทำงาน
- ๑.๑๐ ร่างขอบเขตของงาน
- ๑.๑๑ ราคากลาง
- ๑.๑๒ แบบแปลนเทศบาลเมืองบางกรวย เลขที่ กข. ๐๘/๒๕๖๗
- ๑.๑๓ เงินชดเชยค่างานก่อสร้าง (ค่า K)

๒. คุณสมบัติของผู้ยื่นข้อเสนอ

๒.๑ มีความสามารถตามกฎหมาย

๒.๒ ไม่เป็นบุคคลล้มละลาย

๒.๓ ไม่อยู่ระหว่างเลิกกิจการ

๒.๔ ไม่เป็นบุคคลซึ่งอยู่ระหว่างถูกระงับการยื่นข้อเสนอหรือทำสัญญากับหน่วยงานของรัฐไว้ชั่วคราว เนื่องจากเป็นผู้ที่ไม่ผ่านเกณฑ์การประเมินผลการปฏิบัติงานของผู้ประกอบการตามระเบียบที่รัฐมนตรีว่าการกระทรวงการคลังกำหนดตามที่ประกาศเผยแพร่ในระบบเครือข่ายสารสนเทศของกรมบัญชีกลาง

๒.๕ ไม่เป็นบุคคลซึ่งถูกระงับชื่อไว้ในบัญชีรายชื่อผู้ทำงานและได้แจ้งเวียนชื่อให้เป็นผู้ทำงานของหน่วยงานของรัฐในระบบเครือข่ายสารสนเทศของกรมบัญชีกลาง ซึ่งรวมถึงนิติบุคคลที่ผู้ทำงานเป็นหุ้นส่วนผู้จัดการ กรรมการผู้จัดการ ผู้บริหาร ผู้มีอำนาจในการดำเนินงานในกิจการของนิติบุคคลนั้นด้วย

๒.๖ มีคุณสมบัติและไม่มีลักษณะต้องห้ามตามที่คณะกรรมการนโยบายการจัดซื้อจัดจ้าง และการบริหารพัสดุภาครัฐกำหนดในราชกิจจานุเบกษา

๒.๗ เป็นนิติบุคคลผู้มีอาชีพรับจ้างงานที่ประกวดราคาอิเล็กทรอนิกส์ดังกล่าว

๒.๘ ไม่เป็นผู้มีผลประโยชน์ร่วมกันกับผู้ยื่นข้อเสนอรายอื่นที่เข้ายื่นข้อเสนอให้แก่เทศบาล ณ วันประกาศประกวดราคาอิเล็กทรอนิกส์ หรือไม่เป็นผู้กระทำการอันเป็นการขัดขวาง การแข่งขันอย่างเป็นธรรมในการประกวดราคาอิเล็กทรอนิกส์ครั้งนี้

๒.๙ ไม่เป็นผู้ได้รับเอกสิทธิ์หรือความคุ้มกัน ซึ่งอาจปฏิเสธไม่ยอมขึ้นศาลไทย เว้นแต่รัฐบาล ของผู้ยื่นข้อเสนอได้มีคำสั่งให้สละเอกสิทธิ์และความคุ้มกันเช่นนั้น

๒.๑๐ ผู้ยื่นข้อเสนอต้องมีผลงานก่อสร้างประเภทเดียวกันกับผลงานที่ประกวดราคาจ้าง ก่อสร้างในวงเงินไม่น้อยกว่า ๒,๐๐๐,๐๐๐.๐๐ บาท (สองล้านบาทถ้วน) และเป็นผลงานที่เป็นคู่สัญญาโดยตรงกับหน่วยงานของรัฐ หรือหน่วยงานเอกชนที่ เทศบาลเมืองบางกรวย เชื้อถือ

๒.๑๑ กิจการร่วมค้าที่ยื่นข้อเสนอในรูปแบบของ "กิจการร่วมค้า" ต้องมีคุณสมบัติดังนี้
กรณีที่ข้อตกลงระหว่างผู้เข้าร่วมค้ากำหนดให้ผู้เข้าร่วมค้ารายใดรายหนึ่งเป็นผู้เข้าร่วมค้าหลัก ข้อตกลงระหว่างผู้เข้าร่วมค้าจะต้องมีการกำหนดสัดส่วนหน้าที่และความรับผิดชอบในปริมาณงาน สิ่งของหรือมูลค่าตามสัญญาของผู้เข้าร่วมค้าหลักมากกว่าผู้เข้าร่วมค้ารายอื่นทุกราย

กรณีที่ข้อตกลงระหว่างผู้เข้าร่วมค้ากำหนดให้ผู้เข้าร่วมค้ารายใดรายหนึ่งเป็นผู้เข้าร่วมค้าหลัก กิจการร่วมค้านั้นต้องใช้ผลงานของผู้เข้าร่วมค้าหลักรายเดียวเป็นผลงานของกิจการร่วมค้าที่ยื่นข้อเสนอ

สำหรับข้อตกลงระหว่างผู้เข้าร่วมค้าที่ไม่ได้กำหนดให้ผู้เข้าร่วมค้ารายใดเป็นผู้เข้าร่วมค้าหลัก ผู้เข้าร่วมค้าทุกรายจะต้องมีคุณสมบัติครบถ้วนตามเงื่อนไขที่กำหนดไว้ในเอกสารเชิญชวน หรือหนังสือเชิญชวน

กรณีที่ข้อตกลงระหว่างผู้เข้าร่วมค้ากำหนดให้มีการมอบหมายผู้เข้าร่วมค้ารายใด

รายหนึ่งเป็นผู้ยื่นข้อเสนอ ในนามกิจการร่วมค้า การยื่นข้อเสนอดังกล่าวไม่ต้องมีหนังสือมอบอำนาจ

สำหรับข้อตกลงระหว่างผู้เข้าร่วมค้าที่ไม่ได้กำหนดให้ผู้เข้าร่วมค้ารายใดเป็นผู้ยื่น
ข้อเสนอ ผู้เข้าร่วมค้าทุกรายจะต้องลงลายมือชื่อในหนังสือมอบอำนาจให้ผู้เข้าร่วมค้ารายใดรายหนึ่งเป็นผู้ยื่น
ข้อเสนอ ในนามกิจการร่วมค้า

๒.๑๒ ผู้ยื่นข้อเสนอต้องลงทะเบียนที่มีข้อมูลถูกต้องครบถ้วนในระบบจัดซื้อจัดจ้างภาครัฐด้วย อิเล็กทรอนิกส์ (Electronic Government Procurement : e-GP) ของกรมบัญชีกลาง

๒.๑๓ ผู้ยื่นข้อเสนอต้องมีมูลค่าสุทธิของกิจการ ดังนี้

(๑) กรณีผู้ยื่นข้อเสนอเป็นนิติบุคคลที่จัดตั้งขึ้นตามกฎหมายไทยซึ่งได้จดทะเบียน
เกินกว่า ๑ ปี ต้องมีมูลค่าสุทธิของกิจการ จากผลต่างระหว่างสินทรัพย์สุทธิหักด้วยหนี้สินสุทธิ ที่ปรากฏในงบ
แสดงฐานะการเงินที่มีการตรวจรับรองแล้ว ซึ่งจะต้องแสดงค่าเป็นบวก ๑ ปีสุดท้ายก่อนวันยื่นข้อเสนอ

(๒) กรณีผู้ยื่นข้อเสนอเป็นนิติบุคคลที่จัดตั้งขึ้นตามกฎหมายไทย ซึ่งยังไม่มีงบ
รายงานงบแสดงฐานะการเงินกับกรมพัฒนาธุรกิจการค้า ให้พิจารณาการกำหนดมูลค่าของทุนจดทะเบียน โดย
ผู้ยื่นข้อเสนอจะต้องมีทุนจดทะเบียนที่เรียกชำระมูลค่าหุ้นแล้ว ณ วันที่ยื่นข้อเสนอ ไม่ต่ำกว่า ๑ ล้านบาท

(๓) สำหรับการจัดซื้อจัดจ้างครั้งหนึ่งที่มีวงเงินเกิน ๕๐๐,๐๐๐ บาทขึ้นไป กรณีผู้
ยื่นข้อเสนอเป็นบุคคลธรรมดา โดยพิจารณาจากหนังสือรับรองบัญชีเงินฝาก ไม่เกิน ๙๐ วันก่อนวันยื่นข้อ
เสนอ โดยต้องมีเงินฝากคงเหลือในบัญชีธนาคารเป็นมูลค่า ๑ ใน ๔ ของมูลค่างบประมาณของโครงการหรือ
รายการที่ยื่นข้อเสนอในแต่ละครั้ง และหากเป็นผู้ชนะการจัดซื้อจัดจ้างหรือเป็นผู้ได้รับการคัดเลือกจะต้อง
แสดงบัญชีเงินฝากที่มีมูลค่าดังกล่าวอีกครั้งหนึ่งในวันลงนามในสัญญา

(๔) กรณีที่ผู้ยื่นข้อเสนอไม่มีมูลค่าสุทธิของกิจการหรือทุนจดทะเบียน หรือมีแต่ไม่
เพียงพอที่จะ เข้ายื่นข้อเสนอ ผู้ยื่นข้อเสนอสามารถขอวงเงินสินเชื่อ โดยต้องมีวงเงินสินเชื่อ ๑ ใน ๔ ของมูลค่า
งบประมาณของโครงการหรือรายการที่ยื่นข้อเสนอในครั้งนั้น (สินเชื่อที่ธนาคารภายในประเทศ หรือบริษัทเงิน
ทุนหรือบริษัทเงินทุนหลักทรัพย์ที่ได้รับอนุญาตให้ประกอบกิจการเงินทุนเพื่อการพาณิชย์ และประกอบธุรกิจ
ค้าประกันตามประกาศของธนาคารแห่งประเทศไทย ตามรายชื่อบริษัทเงินทุนที่ธนาคารแห่งประเทศไทยแจ้ง
เวียนให้ทราบ โดยพิจารณาจากยอดเงินรวมของวงเงินสินเชื่อที่สำนักงานใหญ่รับรอง หรือที่สำนักงานสาขา
รับรอง (กรณีได้รับมอบอำนาจจากสำนักงานใหญ่) ซึ่งออกให้แก่ผู้ยื่นข้อเสนอ นับถึงวันยื่นข้อเสนอไม่เกิน ๙๐
วัน)

(๕) กรณีตาม (๑) - (๔) ยกเว้นสำหรับกรณีดังต่อไปนี้

(๕.๑) กรณีที่ผู้ยื่นข้อเสนอเป็นหน่วยงานของรัฐ

(๕.๒) นิติบุคคลที่จัดตั้งขึ้นตามกฎหมายไทยที่อยู่ระหว่างการฟื้นฟูกิจการ
ตามพระราชบัญญัติล้มละลาย (ฉบับที่ ๑๐) พ.ศ. ๒๕๖๑

(๕.๓) งานจ้างก่อสร้าง ที่กรมบัญชีกลางได้ขึ้นทะเบียนผู้ประกอบการงาน
ก่อสร้างแล้ว และงานจ้างก่อสร้างที่หน่วยงานของรัฐได้มีการจัดทำบัญชีผู้ประกอบการงานก่อสร้างที่มี
คุณสมบัติเบื้องต้นไว้แล้ว ก่อนวันที่พระราชบัญญัติการจัดซื้อจัดจ้างและการบริหารพัสดุภาครัฐมีผลใช้บังคับ

๓. หลักฐานการยื่นข้อเสนอ

ผู้ยื่นข้อเสนอจะต้องเสนอเอกสารหลักฐานยื่นมาพร้อมกับการเสนอราคาทางระบบจัดซื้อจัดจ้างภาครัฐด้วยอิเล็กทรอนิกส์ โดยแยกเป็น ๒ ส่วน คือ

๓.๑ ส่วนที่ ๑ อย่างน้อยต้องมีเอกสารดังต่อไปนี้

(๑) ในกรณีผู้ยื่นข้อเสนอเป็นนิติบุคคล

(ก) ห้างหุ้นส่วนสามัญหรือห้างหุ้นส่วนจำกัด ให้ยื่นสำเนาหนังสือรับรองการจดทะเบียนนิติบุคคล บัญชีรายชื่อหุ้นส่วนผู้จัดการ ผู้มีอำนาจควบคุม (ถ้ามี)

(ข) บริษัทจำกัดหรือบริษัทมหาชนจำกัด ให้ยื่นสำเนาหนังสือรับรองการจดทะเบียนนิติบุคคล หนังสือบริคณห์สนธิ บัญชีรายชื่อกรรมการผู้จัดการ ผู้มีอำนาจควบคุม (ถ้ามี) และบัญชีผู้ถือหุ้นรายใหญ่ (ถ้ามี)

(๒) ในกรณีผู้ยื่นข้อเสนอเป็นบุคคลธรรมดาหรือคณะบุคคลที่มีใช้นิติบุคคล ให้ยื่นสำเนาบัตรประจำตัวประชาชนของผู้ยื่น ข้อเสนอข้อตกลงที่แสดงถึงการเข้าเป็นหุ้นส่วน (ถ้ามี) สำเนาบัตรประจำตัวประชาชนของผู้เป็นหุ้นส่วน หรือสำเนาหนังสือเดินทางของผู้เป็นหุ้นส่วนที่ได้ถือสัญชาติไทย

(๓) ในกรณีผู้ยื่นข้อเสนอเป็นผู้ยื่นข้อเสนอร่วมกันในฐานะเป็นผู้ร่วมค้า ให้ยื่นสำเนาสัญญาของการเข้าร่วมค้า และเอกสารตามที่ระบุไว้ใน (๑) หรือ (๒) ของผู้ร่วมค้า แล้วแต่กรณี

(๔) ผู้ยื่นข้อเสนอต้องแสดงหลักฐานเกี่ยวกับมูลค่าสุทธิของกิจการ ดังนี้

(๔.๑) ในกรณีผู้ยื่นข้อเสนอเป็นนิติบุคคล ให้ยื่นงบแสดงฐานะการเงินที่มีการรับรองแล้ว ๑ ปีสุดท้ายก่อนวันยื่นข้อเสนอ โดยให้ยื่นขณะเข้าเสนอราคา

(๔.๒) ในกรณีผู้ยื่นข้อเสนอเป็นบุคคลธรรมดา ให้ยื่นหนังสือรับรองบัญชีเงินฝาก ไม่เกิน ๙๐ วัน ก่อนวันยื่นข้อเสนอ โดยให้ยื่นขณะเข้าเสนอราคา และจะต้องแสดงหนังสือรับรองบัญชีเงินฝากที่มีมูลค่าดังกล่าวอีกครั้งหนึ่งในวันลงนามในสัญญา

(๔.๓) กรณีที่ผู้ยื่นข้อเสนอไม่มีมูลค่าสุทธิของกิจการและทุนจดทะเบียน หรือมีแต่ไม่เพียงพอที่จะเข้ายื่นข้อเสนอ ให้ยื่นสำเนาหนังสือรับรองวงเงินสินเชื่อ (สินเชื่อที่ธนาคารภายในประเทศหรือบริษัทเงินทุนหรือบริษัทเงินทุนหลักทรัพย์ที่ได้รับอนุญาตให้ประกอบกิจการเงินทุนเพื่อการพาณิชย์และประกอบธุรกิจค้าประกัน ตามประกาศของธนาคารแห่งประเทศไทย ตามรายชื่อบริษัทเงินทุนที่ธนาคารแห่งประเทศไทยแจ้งเวียนให้ทราบ โดยพิจารณาจากยอดเงินรวมของวงเงินสินเชื่อที่สำนักงานใหญ่รับรองหรือที่สำนักงานสาขารับรอง (กรณีได้รับมอบอำนาจจากสำนักงานใหญ่) ซึ่งออกให้แก่ผู้ยื่นข้อเสนอ นับถึงวันยื่นข้อเสนอไม่เกิน ๙๐ วัน)

(๕) หนังสือรับรองจดทะเบียนนิติบุคคล (ถ้ามี)

(๖) บัญชีเอกสารส่วนที่ ๑ ทั้งหมดที่ได้ยื่นพร้อมกับการเสนอราคาทางระบบจัดซื้อจัดจ้างภาครัฐด้วยอิเล็กทรอนิกส์ ตามแบบในข้อ ๑.๗ (๑) โดยไม่ต้องแนบในรูปแบบ PDF File (Portable Document Format)

ทั้งนี้ เมื่อผู้ยื่นเสนอดำเนินการแนบไฟล์เอกสารตามบัญชีเอกสารส่วนที่

๑ ครบถ้วน ถูกต้องแล้ว ระบบจัดซื้อจัดจ้างภาครัฐด้วยอิเล็กทรอนิกส์จะสร้างบัญชีเอกสารส่วนที่ ๑ ตามแบบในข้อ ๑.๗ (๑) ให้โดยผู้ยื่นข้อเสนอไม่ต้องแนบบัญชีเอกสารส่วนที่ ๑ ดังกล่าวในรูปแบบ PDF File (Portable Document Format)

๓.๒ ส่วนที่ ๒ อย่างน้อยต้องมีเอกสารดังต่อไปนี้

(๑) ในกรณีที่ผู้ยื่นข้อเสนอมอบอำนาจให้บุคคลอื่นกระทำการแทนให้แนบหนังสือมอบอำนาจซึ่งติดอากรแสตมป์ตามกฎหมาย โดยมีหลักฐานแสดงตัวตนของผู้มอบอำนาจและผู้รับมอบอำนาจ ทั้งนี้หากผู้รับมอบอำนาจเป็นบุคคลธรรมดาต้องเป็นผู้ที่บรรลุนิติภาวะตามกฎหมายแล้วเท่านั้น

(๒) สำเนาหนังสือรับรองผลงานก่อสร้าง

(๓) สำเนาใบขึ้นทะเบียนผู้ประกอบการวิสาหกิจขนาดกลางและขนาดย่อม (SMEs) (ถ้ามี)

(๔) บัญชีเอกสารส่วนที่ ๒ ทั้งหมดที่ได้ยื่นพร้อมกับการเสนอราคาทางระบบจัดซื้อจัดจ้างภาครัฐด้วยอิเล็กทรอนิกส์ตามแบบในข้อ ๑.๗ (๒) โดยไม่ต้องแนบในรูปแบบ PDF File (Portable Document Format)

ทั้งนี้ เมื่อผู้ยื่นข้อเสนอดำเนินการแนบไฟล์เอกสารตามบัญชีเอกสารส่วนที่ ๒ ครบถ้วน ถูกต้องแล้ว ระบบจัดซื้อจัดจ้างภาครัฐด้วยอิเล็กทรอนิกส์จะสร้างบัญชีเอกสารส่วนที่ ๒ ตามแบบในข้อ ๑.๗ (๒) ให้โดยผู้ยื่นข้อเสนอไม่ต้องแนบบัญชีเอกสารส่วนที่ ๒ ดังกล่าวในรูปแบบ PDF File (Portable Document Format)

๔. การเสนอราคา

๔.๑ ผู้ยื่นข้อเสนอต้องยื่นข้อเสนอ และเสนอราคาทางระบบจัดซื้อจัดจ้างภาครัฐด้วยอิเล็กทรอนิกส์ตามที่กำหนดไว้ในเอกสารประกวดราคาอิเล็กทรอนิกส์นี้ โดยไม่มีเงื่อนไขใดๆ ทั้งสิ้น และจะต้องกรอกข้อความให้ถูกต้องครบถ้วน พร้อมทั้งหลักฐานแสดงตัวตนและทำการยืนยันตัวตนของผู้ยื่นข้อเสนอ โดยไม่ต้องแนบบใบเสนอราคาในรูปแบบ PDF File (Portable Document Format)

๔.๒ ให้ผู้ยื่นข้อเสนอกรอกรายละเอียดการเสนอราคาในใบเสนอราคาตามแบบเอกสารประกวดราคาจ้างก่อสร้างด้วยวิธีประกวดราคาอิเล็กทรอนิกส์ (e-bidding) ข้อ ๑.๒ ให้ครบถ้วน โดยไม่ต้องยื่น ใบแจ้งปริมาณงานและราคาและใบบัญชีรายการก่อสร้าง ในรูปแบบ PDF File (Portable Document Format)

ในการเสนอราคาให้เสนอราคาเป็นเงินบาทและเสนอราคาได้เพียงครั้งเดียวและราคาเดียว โดยเสนอราคารวม หรือราคาต่อหน่วย หรือราคาต่อรายการ ตามเงื่อนไขที่ระบุไว้ท้ายใบเสนอราคาให้ถูกต้อง ทั้งนี้ ราคารวมที่เสนอจะต้องตรงกันทั้งตัวเลขและตัวหนังสือ ถ้าตัวเลขและตัวหนังสือไม่ตรงกัน ให้ถือตัวหนังสือเป็นสำคัญ โดยคิดราคารวมทั้งสิ้นซึ่งรวมค่าภาษีมูลค่าเพิ่ม ภาษีอากรอื่น และค่าใช้จ่ายทั้งปวงไว้แล้ว

ราคาที่เสนอจะต้องเสนอกำหนดยื่นราคาไม่น้อยกว่า ๙๐ วัน ตั้งแต่วันเสนอราคาโดยภายในกำหนดยื่นราคา ผู้ยื่นข้อเสนอต้องรับผิดชอบราคาที่ตนได้เสนอไว้และจะถอนการเสนอราคา

มิได้

๔.๓ ผู้ยื่นข้อเสนอจะต้องเสนอกำหนดเวลาดำเนินการก่อสร้างแล้วเสร็จไม่เกิน ๑๒๐ วัน นับถัดจากวันลงนามในสัญญาจ้าง หรือวันที่ได้รับหนังสือแจ้งจาก เทศบาล ให้เริ่มทำงาน

๔.๔ ก่อนเสนอราคา ผู้ยื่นข้อเสนอควรตรวจสอบร่างสัญญา ร่างรายละเอียดขอบเขตของงานทั้งโครงการ (Terms of Reference : TOR) ให้ถี่ถ้วนและเข้าใจเอกสารประกวดราคาจ้างอิเล็กทรอนิกส์ทั้งหมดเสียก่อนที่จะตกลงยื่นข้อเสนอตามเงื่อนไขในเอกสารประกวดราคาจ้างอิเล็กทรอนิกส์

๔.๕ ผู้ยื่นข้อเสนอจะต้องยื่นข้อเสนอและเสนอราคาทางระบบจัดซื้อจัดจ้างภาครัฐด้วย อิเล็กทรอนิกส์ในวันที่ ๔ มิถุนายน ๒๕๖๗ ระหว่างเวลา ๐๙.๐๐ น. ถึง ๑๒.๐๐ น. และเวลาในการเสนอราคาให้ถือตามเวลาของระบบจัดซื้อจัดจ้างภาครัฐด้วยอิเล็กทรอนิกส์เป็นเกณฑ์

เมื่อพ้นกำหนดเวลายื่นข้อเสนอและเสนอราคาแล้ว จะไม่รับเอกสารการยื่นข้อเสนอ และการเสนอราคาใดๆ โดยเด็ดขาด

๔.๖ ผู้ยื่นข้อเสนอต้องจัดทำเอกสารสำหรับใช้ในการเสนอราคาในรูปแบบไฟล์เอกสาร ประเภท PDF File (Portable Document Format) โดยผู้ยื่นข้อเสนอต้องเป็นผู้รับผิดชอบตรวจสอบความครบถ้วน ถูกต้อง และชัดเจนของเอกสาร PDF File ก่อนที่จะยืนยันการเสนอราคา แล้วจึงส่งข้อมูล (Upload) เพื่อเป็นการเสนอราคาให้แก่เทศบาล ผ่านทางระบบจัดซื้อจัดจ้างภาครัฐด้วยอิเล็กทรอนิกส์

๔.๗ คณะกรรมการพิจารณาผลการประกวดราคาอิเล็กทรอนิกส์จะดำเนินการตรวจสอบ คุณสมบัติของผู้ยื่นข้อเสนอแต่ละรายว่า เป็นผู้ยื่นข้อเสนอที่มีผลประโยชน์ร่วมกันกับผู้ยื่นเสนอรายอื่นตามข้อ ๑.๖ (๑) หรือไม่ หากปรากฏว่าผู้ยื่นเสนอรายใดเป็นผู้ยื่นข้อเสนอที่มีผลประโยชน์ร่วมกันกับผู้ยื่นเสนอรายอื่น คณะกรรมการฯ จะตัดรายชื่อผู้ยื่นเสนอราคาที่มีผลประโยชน์ร่วมกันนั้นออกจากการเป็นผู้ยื่นข้อเสนอ

หากปรากฏต่อคณะกรรมการพิจารณาผลการประกวดราคาอิเล็กทรอนิกส์ว่า ก่อนหรือในขณะที่มีการพิจารณาข้อเสนอ มีผู้ยื่นเสนอรายใดกระทำการอันเป็นการขัดขวางการแข่งขันอย่างเป็นธรรมตาม ข้อ ๑.๖ (๒) และคณะกรรมการฯ เชื่อว่ามีการกระทำความผิดอันเป็นการขัดขวางการแข่งขันอย่างเป็นธรรม คณะกรรมการฯ จะตัดรายชื่อผู้ยื่นเสนอรายนั้นออกจากการเป็นผู้ยื่นข้อเสนอ และเทศบาล จะพิจารณาลงโทษผู้ยื่นเสนอดังกล่าวเป็นผู้ทิ้งงาน เว้นแต่ เทศบาล จะพิจารณาเห็นว่า ผู้ยื่นเสนอรายนั้น มิใช่เป็นผู้ริเริ่มให้มีการกระทำความผิดดังกล่าวและได้ให้ความร่วมมือเป็นประโยชน์ต่อการพิจารณาของเทศบาล

๔.๘ ผู้ยื่นข้อเสนอจะต้องปฏิบัติ ดังนี้

- (๑) ปฏิบัติตามเงื่อนไขที่ระบุไว้ในเอกสารประกวดราคาอิเล็กทรอนิกส์
- (๒) ราคาที่เสนอจะต้องเป็นราคาที่รวมภาษีมูลค่าเพิ่ม และภาษีอื่นๆ (ถ้ามี) รวมค่าใช้จ่ายทั้งปวงไว้ด้วยแล้ว
- (๓) ผู้ยื่นข้อเสนอจะต้องลงทะเบียนเพื่อเข้าสู่กระบวนการเสนอราคา ตามวันเวลาที่กำหนด
- (๔) ผู้ยื่นข้อเสนอจะถอนการเสนอราคาที่เสนอแล้วไม่ได้

(๕) ผู้ยื่นข้อเสนอต้องศึกษาและทำความเข้าใจในระบบและวิธีการเสนอราคา ด้วยวิธีประกวดราคาอิเล็กทรอนิกส์ ของกรมบัญชีกลางที่แสดงไว้ในเว็บไซต์ www.gprocurement.go.th

๔.๙ ผู้สัญญาต้องจัดทำแผนการทำงานมาให้ภายใน ๗ วัน นับถัดจากวันลงนามในสัญญา โดยจัดทำแผนการทำงานตามเอกสารแนบท้ายเอกสารประกวดราคาอิเล็กทรอนิกส์ เว้นแต่เป็นกรณีสัญญาที่มีวงเงินไม่เกิน ๕๐๐,๐๐๐ บาททั้งนี้ แผนการทำงานให้ถือเป็นเอกสารส่วนหนึ่งของสัญญา

๔.๑๐ ผู้ยื่นข้อเสนอที่เป็นผู้ชนะการเสนอราคาต้องจัดทำแผนการใช้พัสดุที่ผลิตในประเทศและแผนการใช้เหล็กที่ผลิตในประเทศ โดยยื่นให้หน่วยงานของรัฐภายใน ๖๐ วัน นับถัดจากวันลงนามในสัญญา

๕. หลักเกณฑ์และสิทธิในการพิจารณา

๕.๑ การพิจารณาผลการยื่นข้อเสนอประกวดราคาอิเล็กทรอนิกส์ครั้งนี้ เทศบาลจะพิจารณาตัดสินโดยใช้หลักเกณฑ์ ราคา

๕.๒ การพิจารณาผู้ชนะการยื่นข้อเสนอ
กรณีใช้หลักเกณฑ์ราคาในการพิจารณาผู้ชนะการยื่นข้อเสนอ เทศบาล จะพิจารณาจาก ราคารวม

๕.๓ หากผู้ยื่นข้อเสนอรายใดมีคุณสมบัติไม่ถูกต้องตามข้อ ๒ หรือยื่นหลักฐานการยื่นข้อเสนอไม่ถูกต้อง หรือไม่ครบถ้วนตามข้อ ๓ หรือยื่นข้อเสนอไม่ถูกต้องตามข้อ ๔ แล้ว คณะกรรมการพิจารณาผล การประกวดราคาอิเล็กทรอนิกส์จะไม่รับพิจารณาข้อเสนอของผู้ยื่นข้อเสนอรายนั้น เว้นแต่ ผู้ยื่นข้อเสนอรายใดเสนอเอกสารทางเทคนิคหรือรายละเอียดคุณลักษณะเฉพาะของพัสดุที่จะจ้างไม่ครบถ้วน หรือเสนอรายละเอียดแตกต่างไปจากเงื่อนไขที่เทศบาลกำหนดไว้ในประกาศและเอกสารประกวดราคาอิเล็กทรอนิกส์ ในส่วนที่มีสาระสำคัญและความแตกต่างนั้น ไม่มีผลทำให้เกิดการได้เปรียบเสียเปรียบ ต่อผู้ยื่นข้อเสนอรายอื่น หรือเป็นการผิดพลาดเล็กน้อย คณะกรรมการฯ อาจพิจารณาผ่อนปรนการตัดสินสิทธิ ผู้ยื่นข้อเสนอรายนั้น

๕.๔ เทศบาลสงวนสิทธิ์ไม่พิจารณาข้อเสนอของผู้ยื่นข้อเสนอโดยไม่มีการผ่อนผัน ในกรณีดังต่อไปนี้

(๑) ไม่กรอกชื่อผู้ยื่นข้อเสนอในการเสนอราคาทางระบบจัดซื้อจัดจ้าง ด้วยอิเล็กทรอนิกส์

(๒) เสนอรายละเอียดแตกต่างไปจากเงื่อนไขที่กำหนดในเอกสารประกวดราคา อิเล็กทรอนิกส์ที่เป็นสาระสำคัญ หรือมีผลทำให้เกิดความได้เปรียบเสียเปรียบแก่ผู้ยื่นข้อเสนอรายอื่น

๕.๕ ในการตัดสินการประกวดราคาอิเล็กทรอนิกส์หรือในการทำสัญญา คณะกรรมการพิจารณาผลการประกวดราคาอิเล็กทรอนิกส์หรือเทศบาล มีสิทธิให้ผู้ยื่นข้อเสนอชี้แจงข้อเท็จจริงเพิ่มเติมได้ เทศบาลมีสิทธิที่จะไม่รับข้อเสนอ ไม่รับราคา หรือไม่ทำสัญญา หากข้อเท็จจริงดังกล่าวไม่เหมาะสมหรือไม่ถูกต้อง

๕.๖ เทศบาลทรงไว้ซึ่งสิทธิที่จะไม่รับราคาต่ำสุด หรือราคาหนึ่งราคาใด หรือราคาที่เสนอทั้งหมดก็ได้ และอาจพิจารณาเลือกจ้างในจำนวน หรือขนาด หรือเฉพาะรายการหนึ่งรายการใด หรืออาจจยกเลิก การประกวดราคาอิเล็กทรอนิกส์โดยไม่พิจารณาจัดจ้างเลยก็ได้ สุดแต่จะพิจารณา ทั้งนี้ เพื่อประโยชน์ของทางราชการเป็นสำคัญ และให้ถือว่าการตัดสินใจของ เทศบาลเป็นเด็ดขาด ผู้ยื่นข้อเสนอจะเรียกร้องค่าใช้จ่าย หรือค่าเสียหายใดๆ มิได้ รวมทั้ง เทศบาลจะพิจารณายกเลิกการประกวดราคาอิเล็กทรอนิกส์ และลงโทษผู้ยื่นข้อเสนอเป็นผู้ทำงาน ไม่ว่าจะเป็นผู้ยื่นข้อเสนอที่ได้รับการคัดเลือกหรือไม่ก็ตาม หากมีเหตุที่เชื่อถือได้ว่าผู้ยื่นข้อเสนอกระทำการโดยไม่สุจริต เช่น การเสนอเอกสารอันเป็นเท็จ หรือใช้ข้อมูลคลาดเคลื่อน หรือนิติบุคคลอื่นมาเสนอราคาแทน เป็นต้น

ในกรณีที่ผู้ยื่นข้อเสนอรายที่เสนอราคาต่ำสุด เสนอราคาต่ำจนคาดหมายได้ว่าไม่อาจดำเนินงานตามเอกสารประกวดราคาอิเล็กทรอนิกส์ได้ คณะกรรมการพิจารณาผลการประกวดราคาอิเล็กทรอนิกส์หรือเทศบาล จะให้ผู้ยื่นข้อเสนออื่นชี้แจงและแสดงหลักฐานที่ทำให้เชื่อได้ว่า ผู้ยื่นข้อเสนอสามารถดำเนินงานตามเอกสารประกวดราคาอิเล็กทรอนิกส์ให้เสร็จสมบูรณ์ หากคำชี้แจงไม่เป็นที่ยอมรับได้ เทศบาล มีสิทธิที่จะไม่รับข้อเสนอหรือไม่รับราคาของผู้ยื่นข้อเสนอรายนั้น ทั้งนี้ ผู้ยื่นข้อเสนอดังกล่าวไม่มีสิทธิเรียกร้องค่าใช้จ่ายหรือค่าเสียหายใดๆ จากเทศบาล

๕.๗ ก่อนลงนามในสัญญา เทศบาล อาจประกาศยกเลิกการประกวดราคาอิเล็กทรอนิกส์ หากปรากฏว่ามีการกระทำที่เข้าลักษณะผู้ยื่นข้อเสนอที่ชนะการประกวดราคาหรือที่ได้รับการคัดเลือกมีผลประโยชน์ร่วมกัน หรือมีส่วนได้เสียกับผู้ยื่นข้อเสนอรายอื่น หรือขัดขวางการแข่งขันอย่างเป็นธรรม หรือสมยอมกันกับผู้ยื่นข้อเสนอรายอื่น หรือเจ้าหน้าที่ในการเสนอราคา หรือสื่อว่ากระทำการทุจริตอื่นใด ในการเสนอราคา

๕.๘ หากผู้ยื่นข้อเสนอซึ่งเป็นผู้ประกอบการ SMEs เสนอราคาสูงกว่าราคาต่ำสุดของผู้ยื่นข้อเสนอรายอื่นที่ไม่เกินร้อยละ ๑๐ ให้หน่วยงานของรัฐจัดซื้อจัดจ้างกับผู้ประกอบการ SMEs ดังกล่าว โดยจัดเรียงลำดับผู้ยื่นข้อเสนอซึ่งเป็นผู้ประกอบการ SMEs ซึ่งเสนอราคาสูงกว่าราคาต่ำสุดของผู้ยื่นข้อเสนอรายอื่นไม่เกินร้อยละ ๑๐ ที่จะเรียกมาทำสัญญาไม่เกิน ๓ ราย

ผู้ยื่นข้อเสนอที่เป็นกิจการร่วมค้าที่จะได้สิทธิตามวรรคหนึ่ง ผู้เข้าร่วมค้าทุกราย จะต้องเป็นผู้ประกอบการ SMEs

ทั้งนี้ ผู้ประกอบการ SMEs ที่จะได้แต้มต่อด้านราคาตามวรรคหนึ่ง จะต้องมีวงเงินสัญญาสะสมตามปีปฏิทินรวมกับราคาที่เสนอในครั้งนั้นแล้ว มีมูลค่ารวมกันไม่เกินมูลค่าของรายได้ตามขนาดที่ขึ้นทะเบียนไว้กับ สสว.

๕.๙ หากผู้ยื่นข้อเสนอซึ่งมิใช่ผู้ประกอบการ SMEs แต่เป็นบุคคลธรรมดาที่ถือสัญชาติไทยหรือนิติบุคคลที่จัดตั้งขึ้นตามกฎหมายไทยเสนอราคาสูงกว่าราคาต่ำสุดของผู้ยื่นข้อเสนอซึ่งเป็นผู้ประกอบการ SMEs ที่มีได้ถือสัญชาติไทยหรือนิติบุคคลที่จัดตั้งขึ้นตามกฎหมายของต่างประเทศไม่เกินร้อยละ ๓ ให้จัดซื้อจัดจ้างกับบุคคลธรรมดาที่ถือสัญชาติไทยหรือนิติบุคคลที่จัดตั้งขึ้นตามกฎหมายไทยดังกล่าว

ผู้ยื่นข้อเสนอที่เป็นกิจการร่วมค้าที่จะได้สิทธิตามวรรคหนึ่ง ผู้เข้าร่วมค้าทุกราย

จะต้องเป็นบุคคลธรรมดาที่ถือสัญชาติไทยหรือนิติบุคคลที่จัดตั้งขึ้นตามกฎหมายไทย

๖. การทำสัญญาจ้างก่อสร้าง

ผู้ชนะการประกวดราคาอิเล็กทรอนิกส์จะต้องทำสัญญาจ้างตามแบบสัญญา ดังระบุในข้อ ๑.๓ หรือทำข้อตกลงเป็นหนังสือกับเทศบาล ภายใน ๗ วัน นับถัดจากวันที่ได้รับแจ้ง และจะต้องวางหลักประกันสัญญาเป็นจำนวนเงินเท่ากับร้อยละ ๕ ของราคาค่าจ้างที่ประกวดราคาอิเล็กทรอนิกส์ ให้เทศบาลยึดถือไว้ในขณะทำสัญญาโดยใช้หลักประกันอย่างหนึ่งอย่างใด ดังต่อไปนี้

๖.๑ เงินสด

๖.๒ เช็คหรือตราพท์ที่ธนาคารเซ็นส่งจ่าย ซึ่งเป็นเช็คหรือตราพท์ลงวันที่ที่ใช้เช็คหรือตราพท์นั้น ชำระต่อเจ้าหน้าที่ในวันทำสัญญา หรือก่อนวันนั้นไม่เกิน ๓ วันทำการ

๖.๓ หนังสือค้ำประกันของธนาคารภายในประเทศ ตามตัวอย่างที่คณะกรรมการนโยบายกำหนด ดังระบุในข้อ ๑.๔ (๒) หรือจะเป็นหนังสือค้ำประกันอิเล็กทรอนิกส์ตามวิธีการที่กรมบัญชีกลางกำหนด

๖.๔ หนังสือค้ำประกันของบริษัทเงินทุน หรือบริษัทเงินทุนหลักทรัพย์ที่ได้รับอนุญาตให้ประกอบกิจการเงินทุนเพื่อการพาณิชย์และประกอบธุรกิจค้ำประกันตามประกาศของธนาคารแห่งประเทศไทย ตามรายชื่อบริษัทเงินทุนที่ธนาคารแห่งประเทศไทยแจ้งเวียนให้ทราบ โดยอนุโลมให้ใช้ตามตัวอย่างหนังสือค้ำประกันของธนาคารที่คณะกรรมการนโยบายกำหนด ดังระบุในข้อ ๑.๔ (๒)

๖.๕ พันธบัตรรัฐบาลไทย

หลักประกันนี้จะคืนให้ โดยไม่มีดอกเบี้ยภายใน ๑๕ วันนับถัดจากวันที่ผู้ชนะการประกวดราคาอิเล็กทรอนิกส์ (ผู้รับจ้าง) พ้นจากข้อผูกพันตามสัญญาจ้างแล้ว

๗. ค่าจ้างและการจ่ายเงิน

เทศบาล จะจ่ายค่าจ้างซึ่งได้รวมภาษีมูลค่าเพิ่มตลอดจนภาษีอากรอื่น ๆ และค่าใช้จ่ายทั้งปวงด้วยแล้วโดยถือราคาเหมารวมเป็นเกณฑ์และกำหนดการจ่ายเงินเป็นจำนวน ๒ งวดดังนี้

งวดที่ ๑ เป็นจำนวนเงินในอัตราร้อยละ ๔๕ ของค่าจ้าง เมื่อผู้รับจ้างได้ปฏิบัติงานตามร่างขอบเขตของงาน ข้อ ๘ ให้แล้วเสร็จภายใน ๖๐ วัน

งวดที่ ๒ (งวดสุดท้าย) เป็นจำนวนเงินในอัตราร้อยละ ๕๕ ของค่าจ้าง เมื่อผู้รับจ้างได้ปฏิบัติงานตามร่างขอบเขตของงาน ข้อ ๘ ทั้งหมดให้แล้วเสร็จเรียบร้อยตามสัญญาหรือข้อตกลงจ้างเป็นหนังสือ รวมทั้งทำสถานที่ก่อสร้างให้สะอาดเรียบร้อย ให้แล้วเสร็จภายใน ๑๒๐ วัน

๘. อัตราค่าปรับ

ค่าปรับตามสัญญาจ้างแนบท้ายเอกสารประกวดราคาอิเล็กทรอนิกส์นี้ หรือข้อตกลงจ้างเป็นหนังสือจะกำหนด ดังนี้

๘.๑ กรณีที่ผู้รับจ้างนำงานที่รับจ้างไปจ้างช่วงให้ผู้อื่นทำอีกทอดหนึ่งโดยไม่ได้รับอนุญาตจากเทศบาล จะกำหนดค่าปรับสำหรับการฝ่าฝืนดังกล่าวเป็นจำนวนร้อยละ ๑๐.๐๐ ของวงเงินของงานจ้างช่วงนั้น

๘.๒ กรณีที่ผู้รับจ้างปฏิบัติผิดสัญญาจ้างก่อสร้าง นอกเหนือจากข้อ ๘.๑ จะกำหนดค่าปรับเป็นรายวันเป็นจำนวนเงินตายตัวในอัตราร้อยละ ๐.๒๕ ของราคางานจ้าง

๙. การรับประกันความชำรุดบกพร่อง

ผู้ชนะการประกวดราคาอิเล็กทรอนิกส์ซึ่งได้ทำสัญญาจ้าง ตามแบบ ดังระบุในข้อ ๑.๓ หรือข้อตกลงจ้างเป็นหนังสือแล้วแต่กรณี จะต้องรับประกันความชำรุดบกพร่องของงานจ้างที่เกิดขึ้นภายในระยะเวลา ไม่น้อยกว่า ๒ ปี นับถัดจากวันที่เทศบาลได้รับมอบงาน โดยต้องบริหารจัดการซ่อมแซมแก้ไขให้ใช้การได้ดีดังเดิมภายใน ๓ วัน นับถัดจากวันที่ได้รับแจ้งความชำรุดบกพร่อง

๑๐. ข้อสงวนสิทธิในการยื่นข้อเสนอและอื่น ๆ

๑๐.๑ เงินค่าจ้างสำหรับงานจ้างครั้งนี้ ได้มาจากงบประมาณรายจ่ายประจำปีงบประมาณ พ.ศ. ๒๕๖๗

๑๐.๒ เมื่อเทศบาลได้คัดเลือกผู้ยื่นข้อเสนอรายใดให้เป็นผู้รับจ้าง และได้ตกลงจ้าง ตามการประกวดราคาอิเล็กทรอนิกส์แล้ว ถ้าผู้รับจ้างจะต้องส่งหรือนำสิ่งของมาเพื่องานจ้างดังกล่าวเข้ามาจากต่างประเทศ และของนั้นต้องนำเข้ามาโดยทางเรือในเส้นทางที่มีเรือไทยเดินอยู่ และสามารถให้บริการรับขนได้ตามที่รัฐมนตรีว่าการกระทรวงคมนาคมประกาศกำหนด ผู้ยื่นข้อเสนอซึ่งเป็นผู้รับจ้างจะต้องปฏิบัติตามกฎหมายว่าด้วยการส่งเสริมการพาณิชย์ ดังนี้

(๑) แจกการส่งหรือนำสิ่งของดังกล่าวเข้ามาจากต่างประเทศต่อกรมเจ้าท่า ภายใน ๗ วัน นับตั้งแต่วันที่ผู้รับจ้างส่งหรือซื้อของจากต่างประเทศ เว้นแต่เป็นของที่รัฐมนตรีว่าการกระทรวงคมนาคมประกาศยกเว้นให้บรรทุกโดยเรืออื่นได้

(๒) จัดการให้สิ่งของดังกล่าวบรรทุกโดยเรือไทย หรือเรือที่มีสิทธิเช่นเดียวกับเรือไทยจากต่างประเทศมายังประเทศไทย เว้นแต่จะได้รับอนุญาตจากกรมเจ้าท่า ให้บรรทุกสิ่งของนั้น โดยเรืออื่น ที่มีใช้เรือไทย ซึ่งจะต้องได้รับอนุญาตเช่นนั้นก่อนบรรทุกของลงเรืออื่น หรือเป็นของที่รัฐมนตรีว่าการกระทรวงคมนาคมประกาศยกเว้นให้บรรทุกโดยเรืออื่น

(๓) ในกรณีที่ไม่ปฏิบัติตาม (๑) หรือ (๒) ผู้รับจ้างจะต้องรับผิดชอบตามกฎหมายว่าด้วยการส่งเสริมการพาณิชย์

๑๐.๓ ผู้ยื่นข้อเสนอซึ่งเทศบาลได้คัดเลือกแล้ว ไม่ไปทำสัญญาหรือข้อตกลงจ้างเป็นหนังสือภายในเวลาที่กำหนดดังระบุไว้ในข้อ ๗ เทศบาลจะริบหลักประกันการยื่นข้อเสนอ หรือเรียกมัดจำจากผู้ออกหนังสือค้ำประกัน การยื่นข้อเสนอทันที และอาจพิจารณาเรียกมัดจำชดเชยความเสียหายอื่น (ถ้ามี) รวมทั้งจะพิจารณาให้เป็นผู้ทำงาน ตามระเบียบกระทรวงการคลังว่าด้วยการจัดซื้อจัดจ้างและการบริหารพัสดุภาครัฐ

๑๐.๔ เทศบาลสงวนสิทธิที่จะแก้ไขเพิ่มเติมเงื่อนไข หรือข้อกำหนดในแบบสัญญาหรือข้อตกลงจ้างเป็นหนังสือให้เป็นไปตามความเห็นของสำนักงานอัยการสูงสุด (ถ้ามี)

๑๐.๕ ในกรณีที่เอกสารแนบท้ายเอกสารประกวดราคาอิเล็กทรอนิกส์ มีความขัดหรือแย้งกับผู้ยื่นข้อเสนอจะต้องปฏิบัติตามคำวินิจฉัยของเทศบาล คำวินิจฉัยดังกล่าวให้ถือเป็นที่สุด และ ผู้ยื่นข้อเสนอไม่มีสิทธิเรียกร้องค่าใช้จ่ายใดๆ เพิ่มเติม

๑๐.๖ เทศบาล อาจประกาศยกเลิกการจัดจ้างในกรณีต่อไปนี้ได้ โดยที่ผู้ยื่นข้อเสนอจะเรียกร้องค่าเสียหายใดๆ จากเทศบาลไม่ได้

(๑) เทศบาลไม่ได้รับการจัดสรรเงินที่จะใช้ในการจัดจ้างหรือได้รับจัดสรรแต่ไม่เพียงพอที่จะทำการจัดจ้างครั้งนี้ต่อไป

(๒) มีการกระทำที่เข้าลักษณะผู้ยื่นข้อเสนอที่ชนะการจัดจ้างหรือที่ได้รับการคัดเลือกมีผลประโยชน์ร่วมกัน หรือมีส่วนได้เสียกับผู้ยื่นข้อเสนอรายอื่น หรือขัดขวางการแข่งขันอย่างเป็นธรรมหรือสมยอมกันกับผู้ยื่นข้อเสนอรายอื่น หรือเจ้าหน้าที่ในการเสนอราคา หรือถือว่ากระทำการทุจริตอื่นใดในการเสนอราคา

(๓) การทำการจัดจ้างครั้งนี้ต่อไปอาจก่อให้เกิดความเสียหายแก่เทศบาล หรือกระทบต่อประโยชน์สาธารณะ

(๔) กรณีอื่นในทำนองเดียวกับ (๑) (๒) หรือ (๓) ตามที่กำหนดในกฎกระทรวง ซึ่งออกตามความในกฎหมายว่าด้วยการจัดซื้อจัดจ้างและการบริหารพัสดุภาครัฐ

๑๑. การปรับราคาค่างานก่อสร้าง

การปรับราคาค่างานก่อสร้างตามสูตรการปรับราคาดังระบุในข้อ ๑.๕ จะนำมาใช้ในกรณีที่ ค่างานก่อสร้างลดลงหรือเพิ่มขึ้น โดยวิธีการต่อไปนี้

ตามเงื่อนไข หลักเกณฑ์ สูตรและวิธีคำนวณที่ใช้กับสัญญาแบบปรับราคาได้ตามมติ คณะรัฐมนตรีเมื่อวันที่ ๒๒ สิงหาคม ๒๕๓๒ เรื่อง การพิจารณาช่วยเหลือผู้ประกอบการอาชีพงานก่อสร้าง ตามหนังสือสำนักเลขาธิการคณะรัฐมนตรี ที่ นร ๐๒๐๓/ว ๑๐๔ ลงวันที่ ๒๔ สิงหาคม ๒๕๓๒

สูตรการปรับราคา (สูตรค่า K) จะต้องคงที่ที่ระดับที่กำหนดไว้ในวันแล้วเสร็จตามที่กำหนดไว้ในสัญญา หรือภายในระยะเวลาที่เทศบาลได้ขยายออกไป โดยจะใช้สูตรของทางราชการที่ได้ระบุในข้อ ๑.๕

๑๒. มาตรฐานฝีมือช่าง

เมื่อเทศบาลได้คัดเลือกผู้ยื่นข้อเสนอรายใดให้เป็นผู้รับจ้างและได้ตกลงจ้างก่อสร้าง ตามประกาศนี้แล้วผู้ยื่นข้อเสนอจะต้องตกลงว่าในการปฏิบัติงานก่อสร้างดังกล่าว ผู้ยื่นข้อเสนอจะต้องมีและใช้ผู้มีวุฒิบัตรระดับ ปวช. ปวส. และปวท. หรือเทียบเท่าจากสถาบันการศึกษาที่ ก.พ. รับรองให้เข้ารับราชการได้ ในอัตราไม่ต่ำกว่าร้อยละ ๑๐ ของแต่ละสาขาช่างแต่ละต้องมีจำนวนช่างอย่างน้อย ๑ คน ในแต่ละสาขาช่าง ดังต่อไปนี้

๑๒.๑ วุฒิการศึกษาไม่ต่ำกว่าปริญญาตรี ระดับ ภาควิศวกร สาขาโยธา

๑๒.๒ วุฒิการศึกษา ระดับ ปวช. ปวส. และปวท. ด้านโยธา

๑๓. การปฏิบัติตามกฎหมายและระเบียบ

ในระหว่างระยะเวลาการก่อสร้าง ผู้ยื่นข้อเสนอที่ได้รับการคัดเลือกให้เป็นผู้รับจ้างต้องปฏิบัติ ตามหลักเกณฑ์ที่กฎหมายและระเบียบได้กำหนดไว้โดยเคร่งครัด

๑๔. การประเมินผลการปฏิบัติงานของผู้ประกอบการ

เทศบาล สามารถนำผลการปฏิบัติงานแล้วเสร็จตามสัญญาของผู้ยื่นข้อเสนอที่ได้รับการ
คัดเลือกให้ เป็นผู้รับจ้างเพื่อนำมาประเมินผลการปฏิบัติงานของผู้ประกอบการ

ทั้งนี้ หากผู้ยื่นข้อเสนอที่ได้รับการคัดเลือกไม่ผ่านเกณฑ์ที่กำหนดจะถูกระงับการยื่นขอ
เสนอหรือทำสัญญากับเทศบาล ไว้ชั่วคราว



(นางจันทร์รัตน์ ลิ้มจันทร์ทอง)

หัวหน้าฝ่ายบริหารงานคลังและราชการแทน

ผู้อำนวยการกองคลัง

๒๔ พฤษภาคม ๒๕๖๗

ร่างขอบเขตของงาน (Terms of Reference : TOR)

โครงการปรับปรุงฝาท่อระบายน้ำ ภายในเขตเทศบาลเมืองบางกรวย ตำบลวัดชลอ ตำบลบางกรวย

๑. ความเป็นมา

ด้วยเทศบาลเมืองบางกรวยมีความประสงค์จะดำเนินการโครงการปรับปรุงฝาท่อระบายน้ำ ภายในเขตเทศบาลเมืองบางกรวย ตำบลวัดชลอ ตำบลบางกรวย เพื่อบรรเทาปัญหาน้ำท่วมขัง บรรเทาความเดือดร้อนของประชาชน เพื่อให้ประชาชนสัญจรไป - มา ได้รับความปลอดภัยมากยิ่งขึ้น เพื่อให้ระบายน้ำได้รวดเร็วมากยิ่งขึ้น

๒. วัตถุประสงค์

- ๒.๑ เพื่อป้องกันและแก้ไขปัญหาน้ำท่วมขังภายในชุมชน
- ๒.๒ เพื่อความปลอดภัยของประชาชน และฝาท่อระบายน้ำมีมาตรฐาน

๓. คุณสมบัติของผู้เสนอราคา

- ๓.๑ มีความสามารถตามกฎหมาย
- ๓.๒ ไม่เป็นบุคคลล้มละลาย
- ๓.๓ ไม่อยู่ระหว่างเลิกกิจการ
- ๓.๔ ไม่เป็นผู้ซึ่งอยู่ระหว่างถูกระงับการยื่นข้อเสนอหรือทำสัญญากับหน่วยงานของรัฐไว้ชั่วคราว เนื่องจากเป็นผู้ที่ไม่ผ่านเกณฑ์การประเมินผลการปฏิบัติงานของผู้ประกอบการตามระเบียบที่รัฐมนตรีว่าการกระทรวงการคลังกำหนด ตามที่ประกาศเผยแพร่ในระบบเครือข่ายสารสนเทศของกรมบัญชีกลาง
- ๓.๕ ไม่เป็นผู้ซึ่งถูกระงับชื่อไว้ในบัญชีรายชื่อผู้ทำงานและได้แจ้งเวียนชื่อให้เป็นผู้ทำงานของหน่วยงานของรัฐในระบบเครือข่ายสารสนเทศของกรมบัญชีกลาง ซึ่งรวมถึงนิติบุคคลที่ผู้ทำงานเป็นหุ้นส่วนผู้จัดการ กรรมการผู้จัดการ ผู้บริหาร ผู้มีอำนาจในการดำเนินงานในกิจการของนิติบุคคลนั้นด้วย
- ๓.๖ มีคุณสมบัติและไม่มีลักษณะต้องห้ามตามที่คณะกรรมการนโยบายการจัดซื้อจัดจ้างและการบริหารพัสดุภาครัฐกำหนดในราชกิจจานุเบกษา
- ๓.๗ นิติบุคคลหรือผู้มีอาชีพรับจ้างงานที่ประกวดราคาอิเล็กทรอนิกส์ดังกล่าว
- ๓.๘ ไม่เป็นผู้มีผลประโยชน์ร่วมกันกับผู้ยื่นข้อเสนอรายอื่น ที่เข้ายื่นข้อเสนอให้แก่เทศบาลเมืองบางกรวย ณ วันประกาศประกวดราคาอิเล็กทรอนิกส์ หรือไม่เป็นผู้กระทำการอันเป็นการขัดขวางการแข่งขันอย่างเป็นธรรมในการประกวดราคาอิเล็กทรอนิกส์ครั้งนี้
- ๓.๙ ไม่เป็นผู้ได้รับเอกสิทธิ์หรือความคุ้มกัน ซึ่งอาจปฏิเสธไม่ยอมขึ้นศาลไทย เว้นแต่รัฐบาลของผู้ยื่นข้อเสนอได้มีคำสั่งให้สละเอกสิทธิ์และความคุ้มกันเช่นนั้น
- ๓.๑๐ เป็นผู้ประกอบการที่ขึ้นทะเบียนงานก่อสร้างสาขางานจ้างนี้ ไว้กับกรมบัญชีกลาง (กรณีคณะกรรมการราคากลางได้ประกาศกำหนดให้งานก่อสร้างสาขานั้นต้องขึ้นทะเบียนผู้ประกอบการไว้กับกรมบัญชีกลาง)
- ๓.๑๑ ผู้ยื่นข้อเสนอองานก่อสร้างต้องใช้วัสดุ ประเภทพืชหรือครุภัณฑ์ที่ใช้ในงานก่อสร้างเป็นวัสดุที่ผลิตในประเทศโดยต้องใช้ไม่น้อยกว่าร้อยละ ๖๐ ของมูลค่าวัสดุที่ใช้ในงานก่อสร้างทั้งหมดตามสัญญา ผู้ยื่นข้อเสนอองานก่อสร้าง ต้องใช้เหล็กที่ผลิตในประเทศไม่น้อยกว่า ร้อยละ ๙๐ ของปริมาณเหล็กที่ต้องใช้ทั้งหมด
- ๓.๑๒ ผู้ยื่นข้อเสนอต้องมีผลงานก่อสร้างประเภทเดียวกันกับงานที่ประกวดราคาจ้างก่อสร้าง ในวงเงินไม่น้อยกว่า ๒,๐๐๐,๐๐๐ บาท (สองล้านบาทถ้วน) และเป็นผลงานที่เป็นคู่สัญญาโดยตรงกับหน่วยงานของรัฐ

ลงชื่อ.....ประธานกรรมการ

(นายพิศิษฐ์ เจริญจันทร์)

ลงชื่อ.....กรรมการ

(นายจิโรจน์ สารแดง)

ลงชื่อ.....กรรมการ

(นายจินตดนัย นันตสุข)

ผู้ยื่นข้อเสนอที่ยื่นข้อเสนอในรูปแบบของ "กิจการร่วมค้า" ต้องมีคุณสมบัติ ดังนี้
กรณีที่ข้อตกลงฯ กำหนดให้ผู้เข้าร่วมค้ารายใดรายหนึ่งเป็นผู้เข้าร่วมค้าหลัก ข้อตกลงฯ จะต้องมีการกำหนดสัดส่วนหน้าที่ และความรับผิดชอบในปริมาณงาน สิ่งของ หรือมูลค่าตามสัญญาของผู้เข้าร่วมค้าหลักมากกว่าผู้เข้าร่วมค้ารายอื่นทุกราย

กรณีที่ข้อตกลงฯ กำหนดให้ผู้เข้าร่วมค้ารายใดรายหนึ่งเป็นผู้เข้าร่วมค้าหลัก กิจการร่วมค้านั้นต้องใช้ผลงานของผู้เข้าร่วมค้าหลักรายเดียวเป็นผลงานของกิจการร่วมค้าที่ยื่นข้อเสนอ

กรณีที่ข้อตกลงฯ กำหนดให้ผู้เข้าร่วมค้ารายใดรายหนึ่งเป็นผู้เข้าร่วมค้าหลัก ผู้เข้าร่วมค้าหลักจะต้องเป็นผู้ประกอบการที่ขึ้นทะเบียนไว้กับกรมบัญชีกลาง ในส่วนของผู้เข้าร่วมค้าที่ไม่ใช่ผู้เข้าร่วมค้าหลักจะเป็นผู้ประกอบการที่ขึ้นทะเบียนในสาขางานก่อสร้างไว้กับกรมบัญชีกลางหรือไม่ก็ได้

สำหรับข้อตกลงฯ ที่ไม่ได้กำหนดให้ผู้เข้าร่วมค้ารายใดเป็นผู้เข้าร่วมค้าหลัก ผู้เข้าร่วมค้าทุกรายจะต้องมีคุณสมบัติครบถ้วนตามเงื่อนไขที่กำหนดไว้ในเอกสารเชิญชวน

๓.๑๒ ผู้ยื่นข้อเสนอต้องลงทะเบียนในระบบจัดซื้อจัดจ้างภาครัฐด้วยอิเล็กทรอนิกส์ (Electronic Government Procurement : e - GP) ของกรมบัญชีกลาง

๔. เงื่อนไขในเอกสารประกวดราคาจ้างก่อสร้างฯ กรณีใช้เกณฑ์ราคาในการพิจารณาคัดเลือกผู้ชนะดังนี้

๔.๑ หากผู้ยื่นข้อเสนอซึ่งเป็นผู้ประกอบการ SMEs เสนอราคาสูงกว่าราคาต่ำสุดของผู้ยื่นเสนอรายอื่นที่ไม่เกินร้อยละ ๑๐ ให้จัดซื้อจัดจ้างจากผู้ประกอบการ SMEs ซึ่งเสนอราคาสูงกว่าราคาต่ำสุดของผู้ยื่นข้อเสนอรายอื่นไม่เกินร้อยละ ๑๐ ที่จะเรียกมาทำสัญญาไม่เกิน ๓ ราย

๔.๒ หากผู้ยื่นข้อเสนอซึ่งมิใช่ผู้ประกอบการ SMEs แต่เป็นบุคคลธรรมดาที่ถือสัญชาติไทยหรือนิติบุคคลที่จัดตั้งขึ้นตามกฎหมายไทยเสนอราคาสูงกว่าราคาต่ำสุดของผู้ยื่นข้อเสนอซึ่งเป็นบุคคลธรรมดาที่มิได้ถือสัญชาติไทยหรือนิติบุคคลที่จัดตั้งขึ้นตามกฎหมายของต่างประเทศไม่เกินร้อยละ ๓ ให้จัดซื้อหรือจัดจ้างจากผู้ยื่นข้อเสนอซึ่งเป็นผู้บุคคลธรรมดาที่ถือสัญชาติไทยหรือนิติบุคคลที่จัดตั้งขึ้นตามกฎหมายไทยดังกล่าว

๔.๓ ผู้ประสงค์จะเสนอราคาที่ซื้อแบบ รายการ สัญญา ต้องตรวจสอบดูสถานที่ก่อสร้างด้วยตนเองตามแผนที่แสดงผังบริเวณที่กำหนดไว้ในแบบรายการก่อนกำหนดวันยื่นเอกสารประมูลจ้างด้วยระบบอิเล็กทรอนิกส์ และเทศบาลเมืองบางกรวยจะถือว่าผู้ยื่นเอกสารการประมูลจ้างทุกรายได้ไปตรวจสอบดูสถานที่ก่อสร้างและยอมรับสภาพบริเวณสถานที่ก่อสร้างแล้ว โดยผู้ซื้อแบบจะนำมาเป็นเหตุอ้างไม่ว่ากรณีใดๆ เกี่ยวกับสถานที่ก่อสร้างไม่ได้

๕. ขอบเขตของงานที่จะดำเนินการก่อสร้าง

-ปรับปรุงฝาบ่อพัก ท่อระบายน้ำ ค.ส.ล. จำนวน ๒๘๕ ฝ.

- รายละเอียดตามประมาณการงานก่อสร้าง และตามแบบแปลนที่เทศบาลเมืองบางกรวยกำหนด

๖. ระยะเวลาการดำเนินงานตามโครงการและส่งมอบงาน

ภายใน ๑๒๐ วัน นับถัดจากวันที่ลงนามในสัญญาจ้าง

๗. วงเงินในการจัดจ้าง

ภายในวงเงิน ๔,๐๐๐,๐๐๐ บาท (สี่ล้านบาทถ้วน) โดยเบิกจ่ายจากเงินงบประมาณรายจ่ายประจำปี พ.ศ. ๒๕๖๗ เทศบัญญัติงบประมาณรายจ่าย ประจำปีงบประมาณ พ.ศ. ๒๕๖๗ หน้า ๒๐๙ โครงการปรับปรุงฝาท่อระบายน้ำ ภายในเขตเทศบาลเมืองบางกรวย ตำบลวัดชลอ ตำบลบางกรวย จำนวน ๔,๐๐๐,๐๐๐ บาท ปรากฏในแผนพัฒนาท้องถิ่น (พ.ศ. ๒๕๖๖-๒๕๗๐) เทศบาลเมืองบางกรวยเพิ่มเติม/เปลี่ยนแปลง ฉบับที่ ๔ หน้าที่ ๒๗ ลำดับที่ ๗ นั้น

ลงชื่อ.....ประธานกรรมการ

(นายพิศิษฐ์ เจียมจันทร์)

ลงชื่อ.....กรรมการ

(นายจิโรจน์ สารแดง)

ลงชื่อ.....กรรมการ

(นายจินตดนัย นันตสุข)

๘. การแบ่งงวดงานและการจ่ายเงิน จำนวน ๒ งวด

งวดที่ ๑ จำนวน ๔๕ % ของวงเงินค่าจ้างเมื่อผู้รับจ้างดำเนินการ

-ติดตั้งป้ายโครงการชั่วคราว (ประชาสัมพันธ์)

-ดำเนินการปรับปรุงฝาบ่อพักระบายน้ำ จำนวน ๑๔๕ บ่อ แล้วเสร็จภายในระยะเวลา ๖๐ วัน นับถัด

จากวันลงนามในสัญญา

งวดที่ ๒ (งวดสุดท้าย) จำนวน ๕๕ % ของวงเงินค่าจ้างเมื่อผู้รับจ้างดำเนินการ

-ปรับปรุงฝาบ่อพักระบายน้ำ อีกจำนวน ๑๔๐ บ่อ หรือส่วนที่เหลือทั้งหมด

-ทำความสะอาดลอกบ่อพัก ค.ส.ล. จำนวน ๒๘๕ บ่อ หรือส่วนที่เหลือทั้งหมด

-ทำความสะอาดพื้นที่ ติดตั้งป้ายโครงการถาวร แล้วเสร็จภายในระยะเวลา ๑๒๐ วัน นับถัดจากวันลง

นามในสัญญา

๙. เงื่อนไขอื่นๆ

๙.๑ วัสดุอุปกรณ์ต่างๆที่ผู้รับจ้างนำมาใช้หรือประกอบการติดตั้ง จะต้องเป็นของใหม่ ไม่เคยใช้งานมาก่อน และผู้รับจ้างจะต้องจัดหาวัสดุอุปกรณ์ที่มีชนิด และขนาดตรงตามที่กำหนดในรายละเอียดหรือในกรณีที่วัสดุอุปกรณ์ประเภทใดที่ไม่ตรงตามที่กำหนด ให้ผู้รับจ้างใช้วัสดุที่มีคุณสมบัติเทียบเท่าโดยให้แจ้งคณะกรรมการตรวจรับพัสดุ ทราบก่อน ห้ามผู้รับจ้างตัดสินใจโดยพลการ

๙.๒ ในระหว่างดำเนินการ หากพบว่ามีความผิดหรือข้อบกพร่องต่างๆ ของทางราชการ หรือเอกชน หรือหน่วยงานอื่นๆ ได้รับความเสียหาย ซึ่งเป็นการกระทำทั้งโดยตรงและโดยอ้อมของผู้รับจ้าง ผู้รับจ้างจะต้องรับผิดชอบค่าใช้จ่ายเหล่านั้น หรือซ่อมแซมให้อยู่ในสภาพการใช้งานได้ดังเดิม

๙.๓ ผู้รับจ้างจะต้องดำเนินการตามขอบเขตของงานที่กำหนดในรายละเอียดและเงื่อนไขสัญญาจ้าง อีกทั้งให้เป็นไปตามวัตถุประสงค์การจ้างของเทศบาลเมืองบางกรวยในครั้งนี้ โดยเคร่งครัด

๙.๔ ความคลาดเคลื่อน หรือขาดตกบกพร่องสิ่งใดที่ปรากฏในแบบรูปหรือรายการประกอบแบบขัดแย้งกัน หรือมิได้ระบุไว้แน่นอน ให้ถือตามคำวินิจฉัยของคณะกรรมการตรวจรับพัสดุเป็นเกณฑ์ตัดสิน

๙.๕ กรณีที่ผู้รับจ้างไม่เข้าใจแบบรูป หรือรายการประกอบแบบ หรือจะเป็นวัสดุที่ใช้หรือวิธีการทำงานก็ตาม ผู้รับจ้างจะต้องแจ้งคณะกรรมการตรวจรับพัสดุให้ทราบแต่เนิ่นๆ ซึ่งคณะกรรมการตรวจรับพัสดุจะเป็นผู้ชี้แจงข้อสงสัยนั้นๆ เป็นลายลักษณ์อักษร หรือให้รายละเอียดเป็นแบบหรือรายการเพิ่มเติม ห้ามมิให้ผู้รับจ้างตัดสินใจกระทำโดยพลการ

๙.๖ ผู้รับจ้างจะต้องมีช่างควบคุมงานวุฒิการศึกษาไม่ต่ำกว่าปริญญาตรี ระดับ ภาควิชาวิศวกรรม สาขาโยธา ตามพระราชบัญญัติวิศวกร พ.ศ. ๒๕๔๒ อย่างน้อย ๑ คน และผู้ผ่านการทดสอบมาตรฐานฝีมือช่าง จากกระทรวงแรงงานและสวัสดิการสังคมหรือผู้เสนอราคาจะต้องมีและใช้ผู้มีวุฒิบัตรระดับ ปวช. ปวส. และปวท. ด้านโยธา หรือเทียบเท่าจากสถาบันการศึกษาที่ ก.พ. รับรองให้เข้ารับราชการได้ ในอัตราไม่ต่ำกว่าร้อยละ ๑๐ ของแต่ละสาขาช่าง จำนวนอย่างน้อย ๑ (หนึ่ง) คน

๙.๗ ผู้รับจ้างจะต้องติดตั้งป้ายโครงการชั่วคราว จำนวน ๑ ป้าย และเครื่องหมายจราจร เครื่องหมายป้ายเตือนภัย ระหว่างการดำเนินการ บริเวณพื้นที่ติดตั้ง รวมถึงการระวางป้องกันยานพาหนะต่างๆ วังผ่านพื้นที่ดำเนินการหากเกิดความเสียหายหรืออุบัติเหตุต่างๆ อันเกิดจากความประมาทไม่รอบคอบของผู้รับจ้าง หรือคนของผู้รับจ้าง ผู้รับจ้างจะต้องรับผิดชอบต่อความเสียหายที่เกิดขึ้นทั้งหมด

๙.๘ เพื่อให้การดำเนินงานบรรลุตามเป้าหมายโดยเรียบร้อยและปลอดภัย ผู้รับจ้างจะต้องปฏิบัติตามประกาศกระทรวงมหาดไทย เรื่องความปลอดภัยในการทำงาน โดยไม่มีเงื่อนไขต่อรองใดๆ ทั้งสิ้น

ลงชื่อ.....ประธานกรรมการ

(นายพิศิษฐ์ เจียมจันทร์)

ลงชื่อ.....กรรมการ

(นายจิโรจน์ สารแดง)

ลงชื่อ.....กรรมการ

(นายจินตณัย นันตสุข)

๙.๙ การทำความสะอาด เมื่อผู้รับจ้างได้ทำการติดตั้งแล้วเสร็จเป็นที่เรียบร้อย และครบถ้วนถูกต้องตามที่กำหนดในขอบเขตของงานและเงื่อนไขสัญญาจ้าง ให้ผู้รับจ้างเก็บเศษวัสดุ อุปกรณ์ที่นำมาใช้งาน และทำความสะอาดพื้นที่ดำเนินการให้เรียบร้อยก่อนส่งมอบงาน

๙.๑๐ ผู้รับจ้างต้องติดตั้งป้ายโครงการถาวร จำนวน ๑ ป้าย (ตามแบบแปลนเทศบาลฯ กำหนด) ให้แล้วเสร็จก่อนวันส่งมอบงาน

๑๐. การรับประกันผลงาน การรับประกันความชำรุดบกพร่อง และอัตราค่าปรับ

๑๐.๑ การรับประกันผลงานผู้รับจ้างจะต้องรับประกันความชำรุดเสียหายหรือความบกพร่องของงานจ้างเหมาฯทั้งหมดที่เกิดขึ้น เป็นระยะเวลา ๒ (สอง) ปี นับถัดจากวันส่งมอบงาน ในกรณีที่มีวัสดุอุปกรณ์ชำรุดเสียหายหรือพัง ผู้รับจ้างจะต้องกระทำการซ่อมแซมให้เรียบร้อยพร้อมใช้งานให้ติดตั้งเดิม โดยผู้รับจ้างจะต้องจัดการซ่อมแซมแก้ไขให้ใช้งานได้ติดตั้งเดิมโดยไม่คิดค่าสิ่งของสัณณการและแรงงานใด ๆ ทั้งสิ้น ภายใน ๓ (สาม) วัน นับถัดจากวันที่ได้รับแจ้งความชำรุดบกพร่อง มิฉะนั้นแล้วเทศบาลฯ จะดำเนินการซ่อมแซมเอง หรือจ้างผู้อื่นเข้ามาทำการซ่อมแซมและผู้รับจ้างจะต้องเป็นผู้จ่ายเงินค่าซ่อมแซมดังกล่าวทั้งหมด โดยไม่มีข้อโต้แย้งใดๆ ทั้งสิ้น

๑๐.๒ ในกรณีที่ผู้รับจ้างส่งมอบงานล่าช้ากว่าที่กำหนด หรือ ผู้รับจ้างไม่สามารถดำเนินการให้แล้วเสร็จทันตามระยะเวลาที่กำหนดไว้ในสัญญาจ้าง และเทศบาลฯ ยังมีได้บอกเลิกสัญญาจ้าง ผู้รับจ้างจะต้องชำระค่าปรับให้เทศบาลฯ โดยการส่งงานล่าช้าคิดค่าปรับในอัตราเดียว คือ ร้อยละ ๐.๒๕ (ศูนย์จุดสองห้า) ของราคาค่าจ้างรวมภาษีมูลค่าเพิ่มตามสัญญาจ้างต่อวัน และจะต้องชำระค่าใช้จ่ายในการควบคุมงานและคณะกรรมการตรวจรับพัสดุ (ถ้ามี) อีกต่อหนึ่งเป็นจำนวนเงินวันละ ๑,๕๐๐ บาท (หนึ่งพันห้าร้อยบาทถ้วน)

ลงชื่อ.....ประธานกรรมการ
(นายพิศิษฐ์ เจริญจันทร์)

ลงชื่อ.....กรรมการ
(นายจิโรจน์ สารแดง)

ลงชื่อ.....กรรมการ
(นายจินตณัย นันทสุข)

ตารางแสดงวงเงินงบประมาณที่ได้รับจัดสรรและราคากลางในงานจ้างก่อสร้าง

1. ชื่อโครงการ

ประกวดราคาจ้างก่อสร้างปรับปรุงฝาท่อระบายน้ำภายในเขตเทศบาลเมืองบางกรวย ตำบลวัดชลอ ตำบลบางกรวย
ด้วยวิธีประกวดราคาอิเล็กทรอนิกส์ (e-bidding) / ปรับปรุงฝาท่อระบายน้ำภายในเขตเทศบาลเมืองบางกรวย ตำบลวัดชลอ

2. ตำบลบางกรวย

หน่วยงานเจ้าของโครงการ เทศบาลเมืองบางกรวย / เทศบาลเมืองบางกรวย

3. วงเงินงบประมาณที่ได้รับจัดสรร 4,000,000.00 บาท

4. ลักษณะงาน

โดยสังเขป ปรับปรุงฝาท่อพัก ท่อระบายน้ำ ค.ส.ล. จำนวน 285 ฝาท่อ
.....
.....
.....
.....

5. ราคากลางคำนวณ ณ วันที่ 25 เมษายน 2567 เป็นเงิน 3,934,458.45 บาท

6. บัญชีประมาณการราคากลาง

6.1 แบบสรุปราคากลางงานทางสะพานและท่อเหลี่ยม

7. รายชื่อคณะกรรมการกำหนดราคากลาง

7.1 พิสิษฐ์ เจริญจันทร์ ประธานกรรมการกำหนดราคากลาง หัวหน้าฝ่ายการโยธา

7.2 วศิน นันทสุข กรรมการกำหนดราคากลาง นายช่างโยธาปฏิบัติงาน

7.3 จิโรจน์ สารแดง กรรมการกำหนดราคากลาง นายช่างโยธาชำนานงาน รักษาการ นายช่างโยธาวุโส

แบบฟอร์มรายงานหรือสรุปราคากลางงานก่อสร้างทาง สะพาน และท่อเหลี่ยม

ชื่อโครงการ/งานก่อสร้าง ประกวดราคาจ้างก่อสร้างปรับปรุงฝาท่อระบายน้ำภายในเขตเทศบาลเมืองบางกรวย ตำบลวัดชลอ ตำบลบางกรวย ด้วยวิธีประกวดราคาอิเล็กทรอนิกส์ (e-bidding)

หน่วยงานเจ้าของโครงการ/งานก่อสร้าง เทศบาลเมืองบางกรวย/เทศบาลเมืองบางกรวย

ลำดับที่ ตามสัญญา	รายการงานก่อสร้าง	หน่วย	จำนวน	ราคาต่อหน่วย	ราคาทุน	FN	ราคาต่อหน่วย X FN	ราคากลาง
	1. งานเสริมบ่อพัก							
1	1.1 งานเสริมบ่อพักคอนกรีตเสริมเหล็ก	บ่อ	285.000	10,019.57	2,855,577.45	1.3642	13,668.69	3,895,578.75
2	1.2 งานลอกบ่อพัก	บ่อ	285.000	100.00	28,500.00	1.3642	136.42	38,879.70
รวมราคากลาง								3,934,458.45

พิศิษฐ์ เจียมจันทร์

26 เมษายน 2567 09:47:01

แบบฟอร์มรายงานหรือสรุปราคากลางงานก่อสร้างทาง สะพาน และท่อเหลี่ยม

ชื่อโครงการ/งานก่อสร้าง ประมวลราคาจ้างก่อสร้างปรับปรุงฝาท่อระบายน้ำภายในเขตเทศบาลเมืองบางกรวย ตำบลวัดชลอ ตำบลบางกรวย ด้วยวิธีประมวลราคาอิเล็กทรอนิกส์ (e-bidding)

หน่วยงานเจ้าของโครงการ/งานก่อสร้าง เทศบาลเมืองบางกรวย/เทศบาลเมืองบางกรวย



(พิศิษฐ์ เจียมจันทร์)

ประธานกรรมการกำหนดราคากลาง



(วศิน นันตสุข)

กรรมการกำหนดราคากลาง



(จิโรจน์ สารแดง)

กรรมการกำหนดราคากลาง

พิศิษฐ์ เจียมจันทร์

26 เมษายน 2567

โครงการ : ประกวดราคาจ้างก่อสร้างปรับปรุงฝาท่อระบายน้ำภายในเขตเทศบาลเมืองบางกรวย ตำบลวัดชลอ ตำบลบางกรวย
ด้วยวิธีประกวดราคาอิเล็กทรอนิกส์ (e-bidding) / ปรับปรุงฝาท่อระบายน้ำภายในเขตเทศบาลเมืองบางกรวย ตำบลวัดชลอ ตำบลบางกรวย

รายละเอียดการคำนวณค่างานต้นทุนต่อหน่วย

1 งานเสริมบ่อพัก

1.1 งานเสริมบ่อพักคอนกรีตเสริมเหล็ก

งานรื้อฝาบ่อ 1.000 เหมา @ 100.000 บาท	= 100.000 บาท
คอนกรีตโครงสร้างฝาบ่อ (320 ksc) 0.230 ลบ.ม. @ 2,529.800 บาท	= 581.854 บาท
ฝาลือกล้อเหล็ยวขนาด 0.60 x 0.60 ม. 1.000 ชุด @ 7,500.000 บาท	= 7,500.000 บาท
ค่าเจาะเสียบเหล็กด้วยอีพ็อกซี่ 1.000 เหมา @ 150.000 บาท	= 150.000 บาท
เหล็กDB ขนาด Ø 12 มม. 49.690 กก. @ 20.800 บาท	= 1,033.552 บาท
ไม้แบบใช้ 5 ครั้ง 2.160 ตร.ม. @ 302.855 บาท	= 654.166 บาท
ค่างานต้นทุน	= 10,019.57 บาท/บ่อ

โครงการ : ประกวดราคาจ้างก่อสร้างปรับปรุงฝาท่อระบายน้ำภายในเขตเทศบาลเมืองบางกรวย ตำบลวัดชลอ ตำบลบางกรวย
ด้วยวิธีประกวดราคาอิเล็กทรอนิกส์ (e-bidding) / ปรับปรุงฝาท่อระบายน้ำภายในเขตเทศบาลเมืองบางกรวย ตำบลวัดชลอ ตำบลบางกรวย

รายละเอียดการคำนวณค่างานต้นทุนต่อหน่วย

1 งานเสริมบ่อพัก

1.2 งานลอกบ่อพัก

งานลอกบ่อพัก 1.000 บ่อ @ 100.000 บาท = 100.000 บาท

ค่างานต้นทุน = 100.00 บาท/บ่อ

โครงการก่อสร้างของเทศบาลเมืองบางกรวย



โครงการปรับปรุงฝาท่อระบายน้ำ ภายในเขตเทศบาลเมืองบางกรวย

ตำบลวัดชลอ ตำบลบางกรวย



โครงการปรับปรุงฝาท่อระบายน้ำ ภายในเขตเทศบาลเมืองบางกรวย ตำบลวัดชลอ ตำบลบางกรวย

ตามแบบแปลนเทศบาลเมืองบางกรวย เลขที่ กข. 08 / 2567

รายการประกอบแบบ

โครงการปรับปรุงฝาท่อระบายน้ำ ท่อระบาย ค.ส.ล. จำนวน 285 ฝาท่อ โดยมีรายละเอียด ดังนี้

- ปรับปรุงฝาท่อระบายน้ำ ท่อระบาย ค.ส.ล. บริเวณชุมชน โค้งมะขาม (ช่วงที่ 2) จำนวน 181 บ่อ
- ปรับปรุงฝาท่อระบายน้ำ ท่อระบาย ค.ส.ล. บริเวณซอยหมู่บ้านธนากร 2 ซอย 9/1,9/2,9/3 จำนวน 48 บ่อ
- ปรับปรุงฝาท่อระบายน้ำ ท่อระบาย ค.ส.ล. บริเวณซอยหมู่บ้านธนากร 2 ซอย 4,5 จำนวน 52 บ่อ
- ปรับปรุงฝาท่อระบายน้ำ ท่อระบาย ค.ส.ล. บริเวณซอยหมู่บ้านธนากร 2 ซอย 7 (ช่วงที่1) จำนวน 4 บ่อ

* รูปแบบฝาท่อระบายน้ำขึ้นอยู่กับความเหมาะสมกับสถานที่ก่อสร้าง *

ลำดับ	สารบัญแบบ	แผ่นที่
1	รายการประกอบแบบ ,สารบัญแบบ ,หมายเหตุ	1
2	ผังบริเวณบริเวณชุมชน โค้งมะขาม (ช่วงที่ 2) , แผนที่ตั้งโครงการ	2
3	ผังบริเวณซอยหมู่บ้านธนากร 2 ซอย 9/1,9/2,9/3 , แผนที่ตั้งโครงการ	3
4	ผังบริเวณซอยหมู่บ้านธนากร 2 ซอย 4,5 , แผนที่ตั้งโครงการ	4
5	ผังบริเวณซอยหมู่บ้านธนากร 2 ซอย 7 , แผนที่ตั้งโครงการ	5
6	มาตรฐานงานก่อสร้างคอนกรีตเสริมเหล็ก	6-8
7	ข้อกำหนดเกี่ยวกับการใช้วัสดุและครุภัณฑ์ตามสัญญาก่อสร้าง	9
8	แปลนเสริมบ่อพัก ค.ส.ล. และรางไว้ในถนนค.ส.ล.เดิม , แบบแปลนเสริมปากบ่อพัก	10
9	แปลนเสริมบ่อพัก ค.ส.ล. ฝาท่อที่อยู่กลางผิวจราจรหรือฝาท่อที่ไม่มีร่องรางวี , แบบแปลนเสริมปากบ่อพัก	11
10	ขยายฝาท่อเหล็กหล่อเหนียวมีร่องรางวี , รูปตัด 1	12
11	ขยายฝาท่อเหล็กหล่อเหนียวมีร่องรางวีที่อยู่กลางผิวจราจรหรือฝาท่อที่ไม่มีร่องรางวี , รูปตัด 2	13
12	แปลนขยายฝาท่อมีร่องรางวี , แปลนขยายฝาท่อที่อยู่กลางผิวจราจรหรือฝาท่อที่ไม่มีร่องรางวี , รูปตัด 3 , รูปตัด 4	14
13	รูปตัด 5	15
14	รูปตัด 6	16
15	รูปตัด 7	17
16	บัญชีโครงการ (ถาวร) , บัญชีโครงการ (ชั่วคราว)	18
17		
18		
19		
20		

หมายเหตุ


- ผู้รับจ้าง ต้องทำแผนการปฏิบัติงานก่อสร้าง เป็น Bar chart หรือ C.P.M. รายงานต่อคณะกรรมการตรวจการจ้างพิจารณาอนุมัติ ก่อนดำเนินการก่อสร้าง
- ผู้รับจ้างต้องตรวจสอบแบบแปลน,สถานที่ก่อสร้างและแนวเขตการก่อสร้าง หากมีปัญหาให้แจ้งผู้ควบคุมงานและคณะกรรมการตรวจการจ้างทราบโดยด่วน
- ระดับความสูงถนนและ SLOPE จะกำหนดให้ขณะก่อสร้าง / กรณีรื้อต่อผิวจราจรหรือทางเชื่อมต่างระดับ ให้ทำการลาดผิวลาดเอียงให้
- ถ้ามีเหตุอันจำเป็นในการเปลี่ยนแปลงตำแหน่งในการก่อสร้างถนนบ่อพักท่อระบายน้ำ สะพานและท่อลอดท่อเหลี่ยม ให้ปรับตามสภาพความเหมาะสมของภูมิประเทศจริงโดยให้ผู้อนุมัติความดูแลของผู้ควบคุมงานโดยเป็นหน้าที่ของผู้รับจ้างเสนอคณะกรรมการตรวจการจ้างพิจารณา เพื่อดำเนินการตามระเบียบพัสดุต่อไป
- ในการก่อสร้าง จะยึดถือแบบแปลนรายการก่อสร้างในแบบเป็นหลักโดยไม่ขัดกับสัญญาจ้างฯ กรณีก่อสร้างแล้วมีงานมากกว่าแบบหรือในสัญญาจ้าง ผู้รับจ้างจะคิดเงินเพิ่มกับผู้จ้างไม่ได้ แต่ในกรณีที่ผู้รับจ้างไม่สามารถก่อสร้างได้ครบตามแบบหรือสัญญาจ้าง ผู้รับจ้างขอสงวนสิทธิ์ในการหักเงินค่าจ้างตามค่าที่ขาด โดยพิจารณาในสัญญาจ้างประกอบ ผู้ควบคุมงานต้องตรวจสอบ ปริมาณวัสดุ ในสัญญาจ้างว่าถูกต้องตามการก่อสร้างจริงหรือไม่ให้ราชการเสียประโยชน์

- บรรดาสถิติขงงานในการก่อสร้าง ทั้งบนดินและใต้ดิน อันได้แก่คันไม้ เสาไฟฟ้า ท่อประปาและโทรศัพท์ เป็นต้น ให้ผู้รับจ้างเป็นผู้ดำเนินการเคลื่อนย้ายหรือรื้อถอน โดยไม่คิดค่าจ้างเพิ่ม
- กรณีที่มีงานขุดหรือผิวจราจรเดิม หรือคันทางเดิม เศษวัสดุที่เหลือใช้ ผู้รับจ้างจะต้องนำไปกอง ณ สถานที่ ผู้ควบคุมงานหรือ คณะกรรมการตรวจการจ้างกำหนด
- หากแบบแปลนและรายการมีข้อขัดแย้งกัน หรือมีปัญหาอุปสรรคต่างๆ ไม่สามารถทำได้ ผู้รับจ้างขอสงวนสิทธิ์ในการแก้ไขเปลี่ยนแปลงแบบแปลนเพิ่มเติม ทั้งนี้ให้ยึดหลักความมั่นคงแข็งแรง ความสะดวกปลอดภัย และเป็นประโยชน์ต่อทางราชการเป็นเกณฑ์
- กำหนดค่าวัสดุแบบและรายละเอียดต่างๆกำหนดเป็นค่าโดยเฉลี่ยในระบบเมตริก โดยถือประโยชน์ทางราชการเป็นสำคัญ
- เมื่องานก่อสร้างแล้วเสร็จ ให้ผู้รับจ้างทำความสะอาดสถานที่ก่อสร้างให้เรียบร้อย ก่อนที่จะดำเนินการส่งมอบงาน



โครงการ :		นายกเทศมนตรี :		ปลัดเทศบาล :		หัวหน้าฝ่ายแบบแปลน :		ตรวจ :		แบบแสดง :	
โครงการปรับปรุงฝาท่อระบายน้ำภายในเขตเทศบาลเมืองบางกรวย		นายสุรศักดิ์ วิจิตรโรจน์กุล		นายเรืองเดช ภิรมย์กิจ		นายณัฏฐ์ ศรีพิพัฒน์กุล กอ. 45424		นายณัฏฐ์ ศรีพิพัฒน์กุล กอ. 32381		รายการประกอบแบบ	
ตำบลวัดชลอ ตำบลบางกรวย		วิศวกร :		วิศวกร :		สถาปนิก :		สำรวจ :		เขียนแบบ :	
สถานที่ก่อสร้าง :		แบบเลขที่ :		นางสาววิมลรัตน์ จวนรัมย์ กอ. 72453		นางสาววิมลรัตน์ จวนรัมย์ กอ. 72453		นายวิชาญศักดิ์ บุญทด		รับ/เดือน/ปี :	
ภายในเขตเทศบาลเมืองบางกรวย ตำบลวัดชลอ ตำบลบางกรวย		นายวัชรชัย ม่วงกะต่า กอ. 39821		นางสาววิมลรัตน์ จวนรัมย์ กอ. 72453		นางสาววิมลรัตน์ จวนรัมย์ กอ. 72453		นายวิชาญศักดิ์ บุญทด		วันที่ :	
		ตรวจ :		ตรวจ :		ตรวจ :		นายวิชาญศักดิ์ บุญทด		ทั้งหมด :	
		ออกแบบ :		ออกแบบ :		ออกแบบ :		นายวิชาญศักดิ์ บุญทด		07.03.2567	
		สำรวจ :		สำรวจ :		สำรวจ :		นายวิชาญศักดิ์ บุญทด		A - 01	
								นายวิชาญศักดิ์ บุญทด		18	

โครงการปรับปรุงฝาท่อระบายน้ำ ภายในเขตเทศบาลเมืองบางกรวย ตำบลวัดชลอ ตำบลบางกรวย

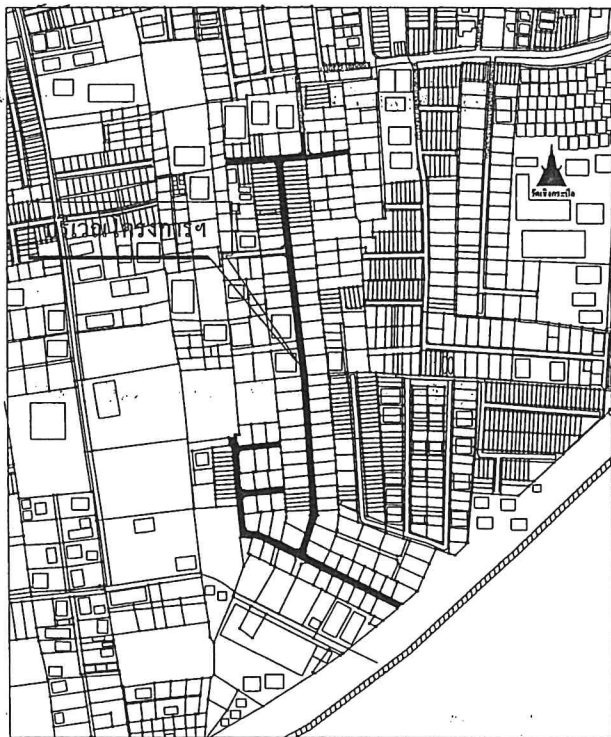


แผนที่ตั้งโครงการ

not to scale

หมายเหตุ

* ปรับปรุงฝาท่อที่เฉพาะฝาท่อที่มีขนาดใหญ่ หรือฝาท่อที่คณะกรรมการตรวจรับพัสดุ และช่างควบคุมงานเลือกเท่านั้น

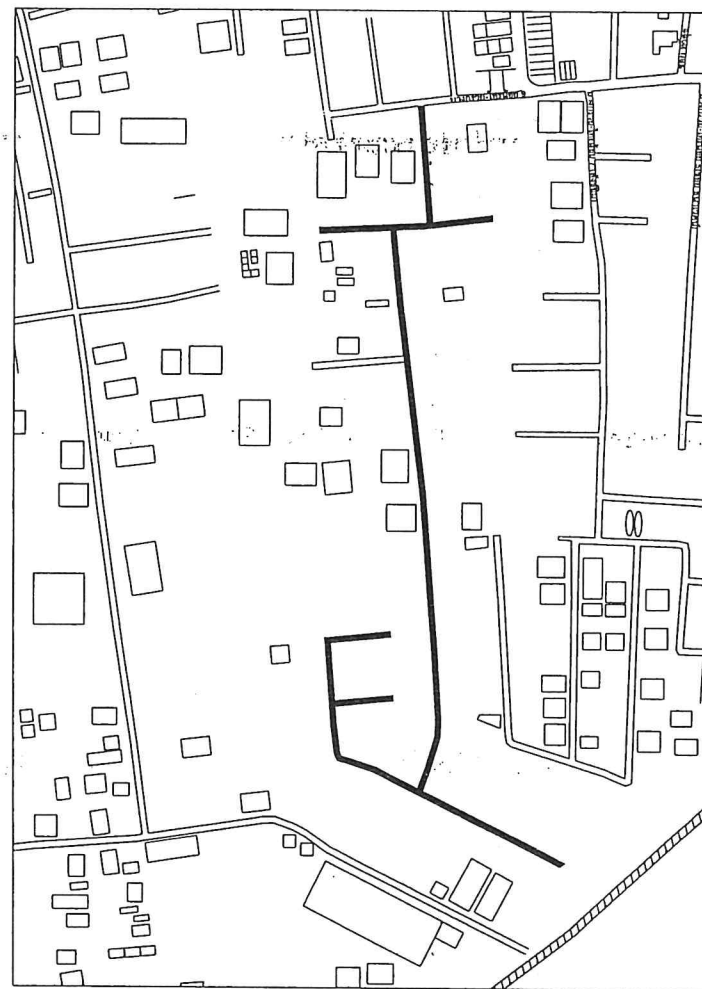



ผังบริเวณชุมชน โค้งมะขาม (ช่วงที่ 2)

not to scale



โครงการ :	นายกเทศมนตรี :	ปลัดเทศบาล :	ผู้อำนวยการกองช่าง :	เห็นชอบ :	หัวหน้าฝ่ายแบบแผนฯ :	ตรวจ :	แบบแสดง :
โครงการปรับปรุงฝาท่อระบายน้ำภายในเขตเทศบาลเมืองบางกรวย	นายสุรศักดิ์ วิจิตรโรจน์กุล	นายเรืองเดช ภิรมย์กิจ	นายสุพัฒน์ ศรีพิพัฒน์กุล กอ. 45424	ตรวจ :	นายบัณฑิต เครือหงษ์ กอ. 32381	ออกแบบ :	- ผังบริเวณชุมชนโค้งมะขาม (ช่วงที่ 2)
ตำบลวัดชลอ ตำบลบางกรวย	วิศวกร :	วิศวกร :	สถาปนิก :	สำรวจ :	เขียนแบบ :	ตรวจสอบ :	- แผนที่ผังโครงการ
สถานที่ก่อสร้าง :	แบบเลขที่ :	กข. 08 / 2567	นางสาวจิตต์ วัฒนเจริญ กอ. 39821	ตรวจ :	นายชวัญชัย ดิษยะธนะกุล	นายจิโรจน์ สารเม	วัน/เดือน/ปี :
ภายในเขตเทศบาลเมืองบางกรวย ตำบลวัดชลอ ตำบลบางกรวย	ออกแบบ :	สำรวจ :	นางสาวจิตต์ วัฒนเจริญ กอ. 39821	ตรวจ :	นายชวัญชัย ดิษยะธนะกุล	นายจิโรจน์ สารเม	07.03.2567
	สำรวจ :	สำรวจ :	นางสาวจิตต์ วัฒนเจริญ กอ. 39821	ตรวจ :	นายชวัญชัย ดิษยะธนะกุล	นายจิโรจน์ สารเม	A - 02
	สำรวจ :	สำรวจ :	นางสาวจิตต์ วัฒนเจริญ กอ. 39821	ตรวจ :	นายชวัญชัย ดิษยะธนะกุล	นายจิโรจน์ สารเม	18

โครงการปรับปรุงฝาท่อระบายน้ำ ภายในเขตเทศบาลเมืองบางกรวย ตำบลวัดชลอ ตำบลบางกรวย

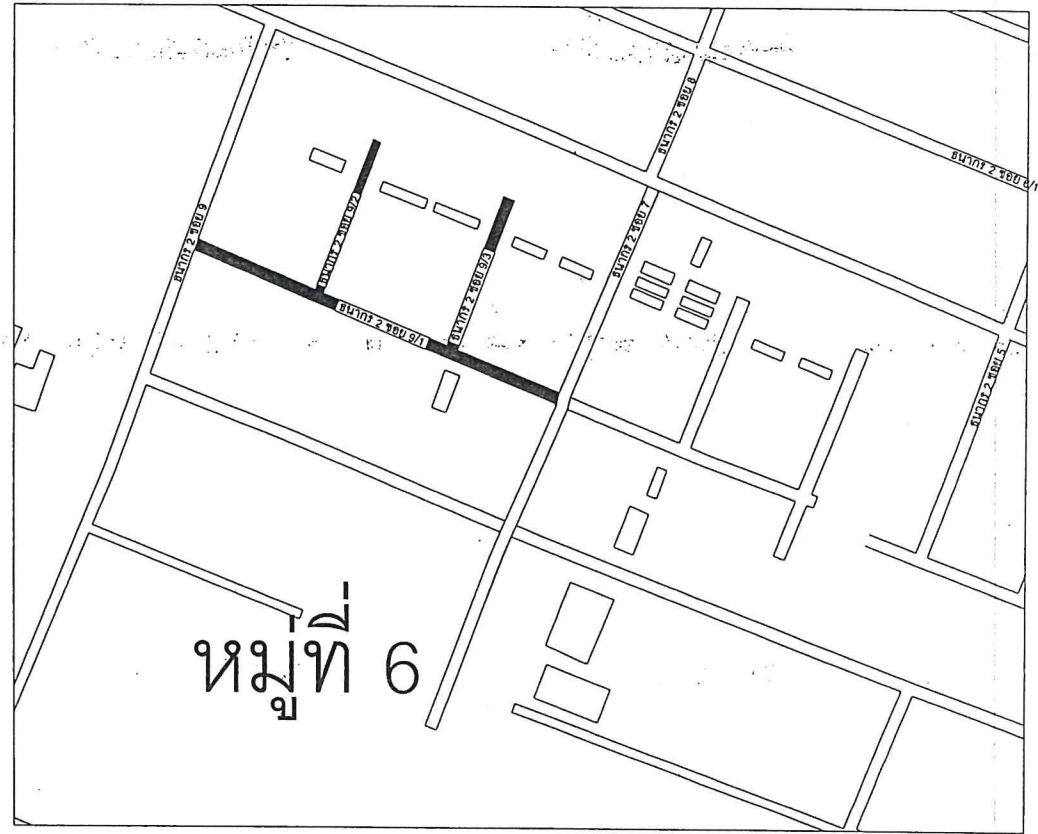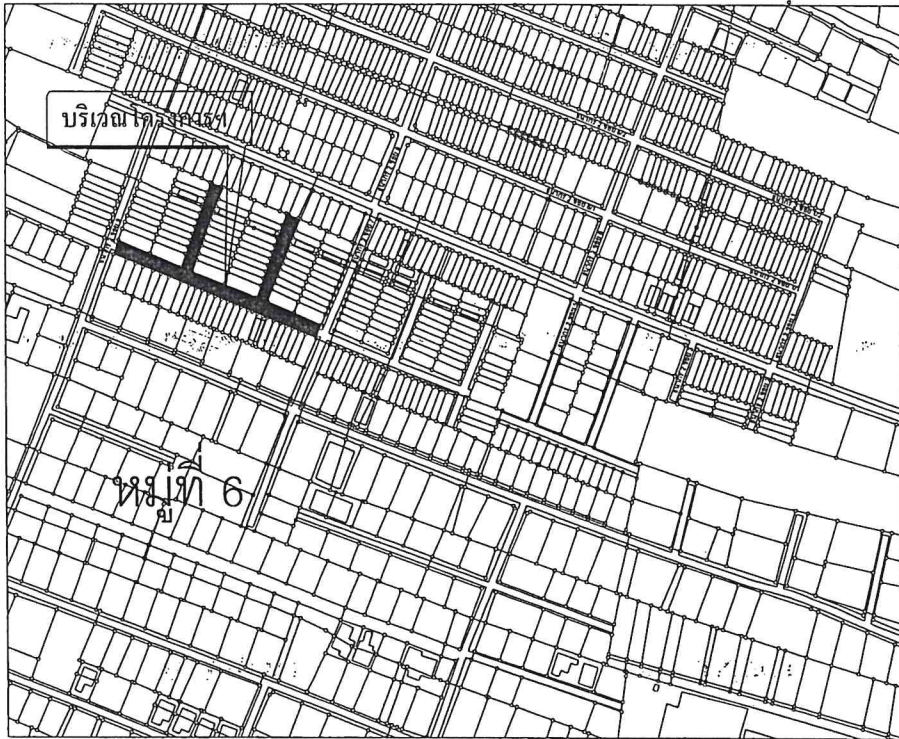

หมายเหตุ

* ปรับปรุงฝาท่อระบายน้ำเฉพาะฝาท่อที่มีขนาดใหญ่ หรือฝาท่อที่คณะกรรมการตรวจรับพัสดุ และช่างควบคุมงานเลือกเท่านั้น

ผังบริเวณซอยหมู่บ้านชนากร 2 ซอย 9/1,9/2,9/3
not to scale

	โครงการ :	นายเทศมนตรี :	ปลัดเทศบาล :	ผู้อำนวยการกองช่าง :	เห็นชอบ :	หัวหน้าฝ่ายแบบแผนฯ :	ตรวจ :	แบบแสดง :
	โครงการปรับปรุงฝาท่อระบายน้ำภายในเขตเทศบาลเมืองบางกรวย	นายสุรศักดิ์ วิจิตรโรจน์รัก	อนันต์	นายเรืองเดช ภิรมย์กิจ	ตรวจ	นายณัฏฐ์ เกียรติพงษ์ ทย.32381	ออกแบบ	- ผังบริเวณซอยหมู่บ้านชนากร 2 ซอย 9/1,9/2,9/3
	ตำบลวัดชลอ ตำบลบางกรวย	วิศวกร :	วิศวกร :	สถาปนิก :	สำรวจ :	เขียนแบบ :	สำรวจ	- แผนที่ผังโครงการ
	สถานที่ก่อสร้าง : แบบเลขที่ : กข.08 / 2567	นายวัชรชัย ม่วงละลา ทย.39821	ตรวจ	นางสาวจิตต์กนิภา จวนเจริญ ทย.72453	ตรวจ	นายขวัญชัย ดิษยะปทุม	ตรวจ	วัน/เดือน/ปี :
	ภายในเขตเทศบาลเมืองบางกรวย ตำบลวัดชลอ ตำบลบางกรวย	ออกแบบ	สำรวจ	ออกแบบ	สำรวจ	นายเจริญ สารแดง	ตรวจ	แผ่นที่ :
		สำรวจ	สำรวจ	สำรวจ	สำรวจ			ทั้งหมด :
								07.03.2567 A - 03 18




* ปรับปรุงฝาบ่อพักเฉพาะฝาบ่อที่มีขนาดใหญ่ หรือฝาบ่อที่คณะกรรมการตรวจรับพัสดุ
และช่างควบคุมงานเลือกเท่านั้น

ผังบริเวณซอยหมู่บ้านธนากร 2 ซอย 4,5
not to scale

	โครงการ :	นายกเทศมนตรี :	ปลัดเทศบาล :	เสนอ	ผู้อำนวยการกองช่าง :	เห็นชอบ	หัวหน้าฝ่ายแบบแผนฯ :	ตรวจ	แบบแสดง :
	โครงการปรับปรุงฝัาที่ระบายน้ำภายในเขตเทศบาลเมืองบางกรวย	นายสุรศักดิ์ วิจิตรโรจน์รัตน์	นายเรืองเดช ภิรมย์กิจ	ตรวจ	นายสุทัศน์ ศรีพิพัฒน์กุล กอ.43424	ตรวจ	นายณัฏฐ์ เจริญพงษ์ กอ.32381	ออกแบบ สำรวจ	- ปรับปรุงของหมู่บ้านบางกรวย 2 ซอย 4.5 - แผนที่โครงการ
	ตำบลวัดชลอ ตำบลบางกรวย	วิศวกร :	วิศวกร :	สถาปนิก :	สำรวจ :	เขียนแบบ :			
	สถานที่ก่อสร้าง :	แบบเลขที่ : กข. 08 / 2567	นายรัชชัย ม่วงครุฑ กอ.39821	นางสาวจิตติภา จันทวิจิตร กอ.72453	ตรวจ ออกแบบ สำรวจ	ตรวจ ออกแบบ สำรวจ	นายจิโรจน์ สารแดง	นายโจรนาถ สารแดง	574 เดือน/ปี
	ภายในเขตเทศบาลเมืองบางกรวย ตำบลวัดชลอ ตำบลบางกรวย								


บริเวณโครงการ

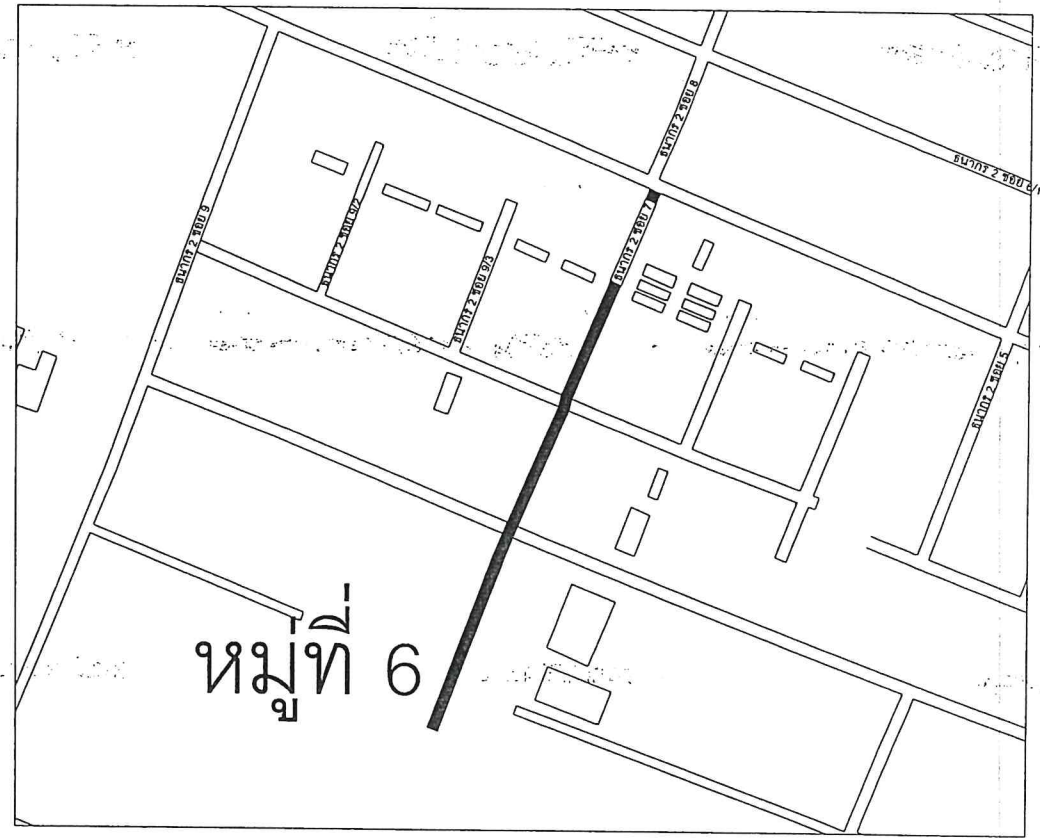

ผังบริเวณซอยหมู่บ้านธนากร 2 ซอย 7 (ช่วงที่ 1)
not to scale

	โครงการ :		นายกเทศมนตรี :	ปลัดเทศบาล :	ผอ.สชบ :	ผู้อำนวยการกองช่าง :	ผอ.สชบ :	หัวหน้าฝ่ายแบบแปลน :	ตรวจ :	แบบแสดง :		
	โครงการปรับปรุงฝัาที่ระบายน้ำภายในเขตเทศบาลเมืองบางกรวย		นายสุศักดิ์ วิจิณโรจน์	อนันต์	นายเรืองเดช ภิรมย์กิจ	ตรวจ	นายสุทัศน์ ศรีพิพัฒน์ กฤ. 45424	ตรวจ	นายนิพนธ์ เครือหงษ์ กษ.32381	ออกแบบ สำรวจ	- แบบบริเวณขออนุญาตขึ้นทะเบียน 2 ชุด 7 (ข้างที่ 1) - แผนที่โครงการ	
	ตำบลวัดชลอ ตำบลบางกรวย		วิศวกร :		วิศวกร :		สถาปนิก :		สำรวจ :		เขียนแบบ :	
	สถานที่ก่อสร้าง :	แบบเลขที่ : กข. 08 / 2567	นายวิรัชชัย ม่วงคอกา กษ.39821	ตรวจ ออกแบบ สำรวจ	นางสาวจิตทิภา จันทนภูมิ กษ.72453	ตรวจ ออกแบบ สำรวจ	นายเชวชัย ดิษฐะสมชาติ นายชาญศักดิ์ บุญทา นายไวยัง สารแดง	นายไวยัง สารแดง	วัน/เดือน/ปี :	แผ่นที่ :	ทั้งหมด :	
	ภายในเขตเทศบาลเมืองบางกรวย ตำบลวัดชลอ ตำบลบางกรวย								07.03.2567	A - 05	18	

มาตรฐานงานก่อสร้างงานคอนกรีตเสริมเหล็ก

1. วัตถุประสงค์

เพื่อให้ใช้สำหรับเป็นรายการประกอบแบบและแนวทางสำหรับควบคุมงานก่อสร้างทั่วไป ที่มีโครงสร้างเป็นคอนกรีตหรือคอนกรีตเสริมเหล็ก เช่น อาคารทั่วไป สะพาน ท่อลอดถนน ที่เก็บกักน้ำ และเขื่อน เป็นต้น ยกเว้นโครงสร้างอาคารที่สัมผัสกับดินเค็ม หรือน้ำเค็ม

2. ความหมาย

- คอนกรีต หมายความว่า วัสดุที่ประกอบด้วยส่วนผสมของปูนซีเมนต์ มวลผสมและเชื้อเพลิง เช่น ทราย มวลผสมหยาบ เช่น หินหรือกรวด และ น้ำ
- คอนกรีตเสริมเหล็ก หมายความว่า คอนกรีตที่มีเหล็กเสริมฝังภายในให้ทำหน้าที่รับแรงได้มากขึ้น

3. บททั่วไป

- การก่อสร้างตามสัญญา ต้องให้เป็นไปตามแบบรูป และรายละเอียดต่อท้ายสัญญาการก่อสร้างทุกประการ
- ผู้รับจ้างรับรองว่าได้ตรวจดูแบบรูปและรายการละเอียดโดยถี่ถ้วน และเข้าใจความหมายโดยแจ่มแจ้งทุกประการ จึงได้ลงนามในสัญญา ถ้าปรากฏว่าข้อความในแบบรูปและรายการละเอียดมีข้อผิดพลาด โดยมีการขัดแย้งกันหรือสงสัยจะคลาดเคลื่อนหรือไม่ รายละเอียดหรือรูปแบบพิมพ์ ไม่ชัดเจน ผู้รับจ้างจะต้องเสนอขอความเห็นชอบหรือคำวินิจฉัยต่อคณะกรรมการตรวจการจ้างเสียก่อน โดยคณะกรรมการตรวจการจ้างจะถือเอาสัญญาหลักเกณฑ์ที่ได้กำหนดไว้ ตามความถูกต้อง ตามหลักวิชาการก่อสร้างและความเหมาะสม ในประโยชน์ใช้สอยเป็นหลักในการวินิจฉัยชี้ขาด
ทั้งนี้ผู้รับจ้างจะต้องไม่ดำเนินการ ไปก่อนที่คณะกรรมการตรวจการจ้างจะให้ความเห็นชอบหรือวินิจฉัยชี้ขาด และผู้รับจ้างจะต้องทำการแก้ไขและดำเนินการก่อสร้างตามคำแนะนำของคณะกรรมการตรวจการจ้างทันที ในเมื่อการแก้ไขนั้นไม่ผิดไปจากการการสำคัญ และรายการละเอียด ผู้รับจ้างจะต้องยอมทำงานนั้นๆ ให้เสร็จเรียบร้อยโดยไม่คิดเงินและเวลาเพิ่มจากที่กำหนดไว้ในสัญญา
- สิ่งใดที่มีได้กล่าวไว้ในแบบรูปหรือรายการละเอียด แต่สิ่งนั้นเป็นส่วนที่จะต้องกระทำ เพื่อให้งานเสร็จบริบูรณ์ไปโดยรวดเร็วด้วยดี และถูกต้องตามหลักวิชาการแล้ว ผู้รับจ้างจะต้องทำงานนั้นๆ โดยไม่คิดเอาเงินค่าจ้างเพิ่มอีก
- การอ่านแบบรูปและกะขนาด ให้ถือเอาระยะหรือขนาดที่ระบุเป็นตัวเลข ระยะต่างๆ ที่กำหนดไว้เป็นมาตรฐานหลัก ยกเว้นส่วนที่ระบุไว้อย่างชัดเจนว่าเป็นอย่างอื่น
- ผู้รับจ้างจะต้องเป็นผู้รับผิดชอบและค่าใช้จ่ายอย่างอื่น อันเกิดแก่อาคารที่ก่อสร้างโดยผู้รับจ้าง หรือบุคคลภายนอกเนื่องจากความไม่มั่นคง
- ผู้รับจ้างจะต้องจัดทำเครื่องหมายจราจร เครื่องป้องกันอุบัติเหตุและอันตรายต่างๆ ที่จะเกิดแก่รถยนต์และบุคคลที่สัญจรไปมาไว้ในบริเวณที่ก่อสร้างจนกว่างานจะแล้วเสร็จ หากเกิดอุบัติเหตุอันตรายหรือความเสียหาย เนื่องจากความไม่มั่นคงนี้ ผู้รับจ้างจะต้องเป็นผู้รับผิดชอบและค่าใช้จ่ายของทั้งนี้
- ผู้รับจ้างจะต้องคิดบัญชีประกาศขางานก่อสร้าง สัญญาไฟฟ้าให้เห็นชัดเจนทั้งในเวลากลางวันและกลางคืนและใส่สัญญาณที่ทำงานทุกสิ่งทุกอย่าง โดยผู้รับจ้างมีหน้าที่จัดจ้างและจ่ายค่าจ้างเองทั้งสิ้น

- ในขณะก่อสร้างถ้ามีอุปสรรคขัดขวางหรือเกิดความเสียหายกับท่อประปา สายเคเบิล โทรศัพท์และอื่นๆ ได้คืน ผู้รับจ้างจะต้องเป็นผู้รับผิดชอบเองทั้งสิ้น
- ผู้รับจ้างจะต้องจัดหาคนงานและช่างฝีมือดี มีความสามารถทำการก่อสร้างงานนี้โดยเฉพาะ และเพียงพอ เพื่อให้งานแล้วเสร็จทันเวลาและถ้าคณะกรรมการตรวจการจ้างหรือผู้แทนเห็นว่าลูกจ้างหรือช่างคนใดประพฤติไม่เหมาะสม ฝีมือไม่ดี ทำงานสะเพร่า คณะกรรมการตรวจการจ้างมีอำนาจขอเปลี่ยนลูกจ้างหรือช่างคนนั้น และผู้รับจ้างต้องจัดหาใหม่มาแทนโดยเร็วการเสียหายและล่าช้าเพราะการนี้ ผู้รับจ้างจะถือเป็นข้ออ้างเรียกร้องต่อเวลาออกไปอีกไม่ได้
- ผู้รับจ้างต้องทำการก่อสร้างให้ติดต่อกันเป็นช่วงตลอดเวลา ห้ามทำการก่อสร้างเป็นช่วงๆ นอกจากกรณีจำเป็นและได้รับการเห็นชอบจากคณะกรรมการตรวจการจ้างเสียก่อน
- การจัดหาบริเวณเพื่อปลูกสร้างบ้านพักคนงาน โรงเก็บวัสดุก่อสร้าง หรือ โรงงานเพื่อการก่อสร้างนี้ผู้รับจ้างต้องแจ้งความยินยอมและได้รับความเห็นชอบจากคณะกรรมการตรวจการจ้างเสียก่อน จึงจะลงมือดำเนินการได้

4. การเตรียมเครื่องมือ อุปกรณ์และวัสดุก่อสร้าง

- วัสดุและสิ่งของที่ระบุไว้ในแบบรูปหรือรายการละเอียด หรือมีได้ระบุไว้ แต่จำเป็นต้องใช้เป็นส่วนประกอบเพื่อให้งานก่อสร้างครั้งนี้ถูกต้องตามหลักวิชาการแล้ว ผู้รับจ้างจะต้องจัดหาให้ครบถ้วน
- เครื่องมือและอุปกรณ์ที่นำมาใช้ในการก่อสร้างครั้งนี้ เช่น รถเกรต รถบด เครื่องผสมคอนกรีต เครื่องจักรคอนกรีต เป็นต้น ผู้รับจ้างต้องจัดหาชนิดที่มีคุณภาพที่ดี และมีจำนวนเพียงพอเพื่อให้ใช้งานเสร็จทันเวลา
- ผู้รับจ้างจะต้องจัดหาและใช้วัสดุก่อสร้างที่มีคุณภาพดีให้ครบตามแบบรูป และรายการละเอียดทุกประการ และต้องจัดหาให้ครบถ้วนทันเวลาวัสดุจำเป็นต้องสั่งจากต่างประเทศหรือที่ขึ้นใหม่เป็นพิเศษ หรือสิ่งของที่มีจำหน่ายในท้องตลาดมีจำนวนจำกัด ผู้รับจ้างจะต้องสั่งซื้อหรือทำทันทีเพื่อให้ทันกับระยะเวลาที่ใช้ในการก่อสร้างและจะนำมาเป็นข้ออ้างภายหลังว่า วัสดุนั้นๆ ขาดตลาดเพื่อขออนุญาตเปลี่ยนแปลงวัสดุ วัสดุนั้นๆ หรืออ้างเป็นเหตุในการขอต่ออายุสัญญาจ้างไม่ได้
- หากผู้รับจ้างประสงค์จะใช้วัสดุที่มีคุณภาพเทียบเท่า จะต้องผ่านการพิจารณาและได้รับอนุญาตเป็นลายลักษณ์อักษรจากคณะกรรมการตรวจการจ้างพิจารณาคุณภาพเทียบเท่า หากจำเป็นจะต้องมีการทดสอบ จะต้องทดสอบ โดยสถาบันที่คณะกรรมการตรวจการจ้างเชื่อถือและผู้รับจ้างจะต้องเป็นผู้ติดต่อและออกค่าใช้จ่ายของทั้งสิ้น
- วัสดุและอุปกรณ์ก่อสร้างต้องเก็บไว้ในที่ซึ่งมีเครื่องป้องกันที่มิให้เกิดความเสียหายขึ้น และต้องอยู่ในความดูแลของผู้รับจ้าง สิ่งใดที่เสียหายมีคุณภาพไม่ดี หรือไม่ถูกต้องตามรูปแบบและรายละเอียด ห้ามผู้รับจ้างนำเข้ามาในบริเวณก่อสร้างมีเจตนาจะถือว่าผู้รับจ้างมีเจตนาที่จะหลีกเลี่ยงไม่ปฏิบัติตามแบบรูปและรายการละเอียดที่กำหนดไว้ในสัญญาจ้าง

	โครงการ :		นายกเทศมนตรี :		ปลัดเทศบาล :		ผู้แทน :		ผู้อำนวยการกองช่าง :		เห็นชอบ :		หัวหน้าฝ่ายแบบแผนฯ :		ตรวจ :		แบบแสดง :			
	ตำบลวัดชลอ ตำบลบางกรวย		วิศวกร :		วิศวกร :		สถาปนิก :		สำรวจ :		เขียนแบบ :		มาตรฐานงานก่อสร้างงานคอนกรีตเสริมเหล็ก		วัสดุ/เดือน/ปี : 07.03.2567		แผนที่ : A - 06		ทั้งหมด : 18	
	สถานที่ก่อสร้าง :		แบบเลขที่ : กข. 08 / 2567		ตรวจ		นางสาววิมลรัตน์ กุศลวิทย์กุล กอ. 72453		ตรวจ		นายขวัญชัย ดิษยะสมพงศ์									
ภายในเขตเทศบาลเมืองบางกรวย ตำบลวัดชลอ ตำบลบางกรวย		นายวัชรชัย ม่วงกะลัง-กอ. 39821		ออกแบบ สำรวจ		นางสาวจิราพร สานมคง		ออกแบบ สำรวจ		นายจิโรจน์ สารแดง		ตรวจ		ตรวจ						

- กรณีที่ใช้ไม้เท้าแบบหล่อ ต้องแข็งแรงไม่ ฝืด คงทน สามารถรับน้ำหนักได้หนักไม่ต่ำกว่า 2.5 เซนติเมตร
- แบบหล่อต้องนิทานเพื่อให้น้ำปูนเร็วและด้านในของไม้ที่สัมผัสกับคอนกรีตต้องโศโศหรือเรียบ หรืออยู่ด้วยแผ่นโลหะแล้วล้างให้สะอาด ทาน้ำมันก่อนลงมือเทคอนกรีต
- กรณีที่ใช้ไม้อัดเป็นแบบสัมผัสกับคอนกรีต ต้องใช้ไม้อัดหนาไม่ต่ำกว่า 10 มิลลิเมตร
 - แบบหล่อและรั้วที่รองรับคอกกรีตหลั้ว ต้องแข็งแรงมั่นคงรับน้ำหนัก และแรงสั่นสะเทือน ได้โดยไม่มีครุดตัวและฉนวนต้องทนเสียดรับหรือแนว
- กรณีใช้ปูนฉาบเคลือบแลนชนิดแข็งตัวเร็ว ให้ถือกำหนดถอดแบบได้ทั้งหมด เมื่อครบกำหนด 7 วัน

- เมื่อถอดแบบแล้วได้น้ำเอนกอนกตเป็นลักษณะเป็นรูปทูน หรือขรุขระ ต้องให้วิศวกรผู้ควบคุมงาน ตรวจสอบและวินิจฉัยก่อนดำเนินการต่อไป
- กรณีผิวหน้าคอนกรีตเป็นรูปทูนเล็กน้อย ให้ใช้ปูนซีเมนต์ผสมทรายและน้ำอุดแต่งให้เรียบรอย อัตรากว้างผสมปูนซีเมนต์ต่อทราย 1 : 1

- เพื่อเป็นการตรวจสอบคุณภาพของคอนกรีตว่าดีพอหรือไม่ ให้ผู้รับจ้างหล่อแท่งคอนกรีต ขนาด 15 x 15 x 15 เซนติเมตร ต้องนำผู้ควบคุมงาน ก่อนลงมือทำการก่อสร้างเป็นจำนวน 3 แท่ง
- ให้หล่อแท่งคอนกรีตอย่างน้อย 3 แท่ง สำหรับแต่ละส่วนของโครงสร้างหรือวันที่ทำการเทคอนกรีต แล้วให้ลงวันที่ เดือน ปี และค่าความชื้นของส่วนผสมคอนกรีตให้ชัดเจนไว้บนแท่งทดสอบ เมื่ออายุครบ 24 ชั่วโมง ให้ถอดแบบนำแท่งคอนกรีตไปบ่มให้ชุ่มน้ำเป็นเวลา 5-7 วัน ก่อนนำไปทำการทดสอบ
- การหล่อแท่งคอนกรีต ให้ใส่คอนกรีตลงไปแบบทีละชั้น รวม 3 ชั้น แต่ละชั้นหนาเท่ากับ กระทั่งขึ้นละ 25 ครั้ง ด้วยเหล็กกลมปลายมน คล้ายลูกปิง ขนาด 5" และปาดผิวหน้าให้เรียบ
- การตรวจสอบแท่งคอนกรีต ผู้จ้างจะเป็นผู้จัดส่งไปทดสอบ โดยผู้รับจ้างต้องเป็นผู้ออกค่าใช้จ่ายในการทดสอบเองทั้งสิ้น

- ต้องเป็นหลักเส้นเหนือหัว เป็นหลักใหม่ไม่มีสนิมกร่อน หรือน้ำมันจับเกาะเป็นเส้นตรง ไม่คดงอ ไม่มีรอยแตกร้าว
- ต้องมีคุณสมบัติตามมาตรฐานผลิตภัณฑ์อุตสาหกรรม มอก. 20-2534, 20-2559, 24-2524 และ 24-2559

- เหล็กเสริมที่นำมาใช้ในการก่อสร้างให้กองเก็บไว้ในสถานที่ที่มีหลังคาคลุม มีฝาผนังกั้นบังฝนและยกสูงเหนือพื้นดิน ไม่น้อยกว่า 30 เซนติเมตร
- ให้กองแยกไว้เป็นพวกๆ ไม่ละปะปนกัน

- ห้ามคัดเหล็กเส้น โดยวิธีเผาไหม้ร้อน
- การคังของของปลายเหล็ก สำหรับเหล็กเส้นกลมในข้อของ 180 องศา ส่วนเหล็กข้ออ้อยในข้อ 90 องศา
- การคังเหล็กคอกม้า ถ้าในแบบรายละเอียดไม่ระบุไว้ให้คังเอียงเป็นมุม 45 องศา

ก. เหล็กกล้า ให้ต่อบริเวณหัวเสาเข็มหัวคาน
ข. เหล็กบน ให้ต่อบริเวณกลางคานหรือกลางพื้น
ค. สำหรับเหล็กเสาให้ต่อตรงจุดหลังพื้น


- รอยต่อจะต้องเห็นที่อยู่ข้างเคียง ต้องไม่อยู่ในแนวเดียวกัน และควรเหลื่อมกันประมาณ 1.00 เมตร หากไม่จำเป็นจริงห้ามต่อ
- การต่อเหล็กแบบวางทาบเหลื่อมกัน สำหรับเหล็กเส้นกลมต้องมีระยะทาบไม่น้อยกว่า 40 เท่า ของเส้นผ่าศูนย์กลางของเหล็กเสริมนั้น และให้รอยขบปลายทั้งสองข้างด้วย ส่วนเหล็กข้ออ้อยต้องมีระยะทาบไม่น้อยกว่า 30 เท่า ของเส้นผ่าศูนย์กลางของเหล็กเสริมนั้น โดยไม่ต้องขบปลาย
- การต่อเหล็กโดยวิธีการเชื่อมไฟฟ้า ให้ใช้เครื่องเชื่อมที่มีกำลังแรงสูงพอ การต่อให้เชื่อมต่อบนบน (Butt Weld) และต้องเป็นไปตามมาตรฐานของการเชื่อม เมื่อต่อเชื่อมเสร็จต้องรับแรงดึงเส้น (Tensile Stress) ได้ไม่น้อยกว่า 1.20 เท่าของแรงดึงต้นของเหล็กเสริม

- หากมีข้อสงสัยว่าเหล็กเส้นที่นำมาก่อสร้างนั้น ไม่ได้ขนาดตามที่ระบุไว้ในแบบหรือไม่ได้คุณภาพมาตรฐานผลิตภัณฑ์อุตสาหกรรม
เทศบาลมีมติให้ผู้รับจ้างเก็บตัวอย่างไปทำการทดสอบคุณภาพได้ โดยผู้รับจ้างต้องเป็นผู้ออกค่าใช้จ่ายทั้งสิ้น

- การเก็บตัวอย่าง ให้เก็บจากกองเหล็กในสถานที่ก่อสร้างก่อนนำผู้ควบคุมงานของผู้จ้าง โดยเก็บตัวอย่างขนาดหนึ่งไม่น้อยกว่า
5 ท่อน ยาวท่อนละไม่น้อยกว่า 1.00 เมตร

- การจัดส่งไปทำการทดสอบคุณสมบัติ ผู้จ้างจะนำส่งไปทดสอบจากหน่วยงานราชการหรือสถาบันที่เชื่อถือได้

ถ้าเหล็กเส้นมีคุณสมบัติต่ำกว่าที่กำหนด ผู้จ้างจะเป็นผู้พิจารณากำหนดให้เพิ่มจำนวนเหล็กเส้นหรือเปลี่ยนเหล็กเส้นใหม่โดยผู้รับจ้างจะคิดเงินเพิ่มไม่ได้

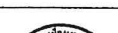	โครงการ :	นายกเทศมนตรี :	ปลัดเทศบาล :	ผู้อำนวยการกองช่าง :	เห็นชอบ :	หัวหน้าฝ่ายแบบแผนฯ :	ตรวจ :	แบบแสดง :
	โครงการปรับปรุงค่าท่อระบายน้ำภายในเขตเทศบาลเมืองบางกรวย	นายสุรศักดิ์ วิจิตรโรจน์อริ	อ.ณัฐ	นายเรืองเดช ภิรมย์กิจ	นางสาวสุพัตน์ ศรีพิพัฒน์กุล กอ. 45424	ตรวจ :	นายณัฏฐ์ ศรีทองนภี กอ. 32381	2 ออกแบบ 1 ตรวจ
	ตำบลวัดชลอ ตำบลบางกรวย	วิศวกร :	วิศวกร :	สถาปนิก :	สำรวจ :	เขียนแบบ :	มาตรฐานงานก่อสร้างงานถนนกบรีดเทรียมเหล็ก	
	สถานที่ก่อสร้าง :	แบบเลขที่ : กข. 08 / 2567	นายวัชรชัย บ่วงละลา กอ. 39821	ตรวจ : ออกแบบ : สำรวจ :	นางสาววิมลพร หักนาค จวบเจริญ กอ. 72453	ตรวจ : ออกแบบ : สำรวจ :	นางสาววิรัช ดิษยะประณีต นางสาวอุกฤษฏ์ คุ้มมาศ นายอิสรณ์ สารแดง	นายอิสรณ์ สารแดง
	ภายในเขตเทศบาลเมืองบางกรวย ตำบลวัดชลอ ตำบลบางกรวย							ริม/เดือน/ปี : แผนที่ : ingsh :

ตารางการจัดทำแผนการใช้วัสดุที่ผลิตภายในประเทศ

โครงการ.....

รายการพัสดุหรือครุภัณฑ์ที่ใช้ในโครงการ

แผนการปัสตูล์ผลิตในประเทศไทย

ลำดับ	รายการ	หน่วย	ปริมาณ	ราคาต่อหน่วย (บาท)	เป็นเงิน (บาท)	ผลิต ในประเทศ	ผลิต ต่างประเทศ
1.							
2.							
3.							
4.							
รวม							
อัตรา (ร้อยละ)							

ลงชื่อ.....คู่สัญญาฝ่ายผู้จ้าง
(.....)

หมายเหตุ

ราคาต่อหน่วยที่ใส่ในตารางการจัดทำแผนการใช้วัสดุก่อสร้างภายในประเทศ เป็นราคาตามใบแจ้งปริมาณงานและราคา

ซึ่งแนบสัญญาก่อสร้าง ซึ่งจัดทำตามหนังสือที่ กค.(ทวส)0405.2/ว.452 สว.17 กันยายน 2562 (ว.452) และกรณีนี้

จัดสร้างตัวอักษรเฉพาะเจาะจง ให้เป็นราคาแบบท้ายสัญญา ที่ผ่านการดำเนินการด้วยวิธีการเดียวกันกับ 2.452

ตารางการจัดทำแผนการใช้หลักที่ผลิตในประเทศ

โครงการ.....

รายการพืชหรือครุภัณฑ์ที่ใช้ในโครงการ

แผนการใช้เหล็กที่ผลิตในประเทศ


ปริมาณเหล็กทั้งโครงการ xxxxx ตัน

ลำดับ	รายการ	หน่วย	ปริมาณ	เฉลี่ย ในประเทศ	เฉลี่ย ต่างประเทศ
1.					
2.					
3.					
4.					
รวม					
อัตรา (ร้อยละ)					


ลงชื่อ.....คู่สัญญาฝ่ายผู้รับจ้าง
(.....)

1. ผู้รับจ้างจะต้องใช้วัสดุก่อสร้างหรือครุภัณฑ์ที่เป็นส่วนหนึ่งของงานก่อสร้าง(ถาวร)ตามโครงการก่อสร้างนี้โดยต้องเป็นวัสดุก่อสร้างหรือครุภัณฑ์ที่เป็นผลิตภัณฑ์ที่ผลิตภายในประเทศ ไม่น้อยกว่าร้อยละ60 ของมูลค่าวัสดุก่อสร้างที่ใช้ในการก่อสร้างนี้ ทั้งในทางการก่อสร้างมีวัสดุก่อสร้างที่เป็นเหล็ก จะต้องใช้วัสดุที่เป็นเหล็กซึ่งเป็นสินค้าผลิตภายในประเทศ ไม่น้อยกว่าร้อยละ 90 ของปริมาณเหล็กที่ใช้ตามสัญญาก่อสร้างนี้
2. ผู้รับจ้างต้องเสนอแผนการใช้วัสดุก่อสร้างและครุภัณฑ์ ที่เป็นผลิตภัณฑ์ที่ผลิตภายในประเทศตามสัญญาจ้างการก่อสร้างนี้ ตามเอกสารภาคผนวก 1 และ ภาคผนวก 2 (ภาคผนวก3 เฉพาะกรณีที่เป็นการก่อสร้างที่มีวัสดุก่อสร้างที่เป็นเหล็ก) ให้ผู้จ้าง ตามระยะเวลาที่กำหนดในสัญญาจ้าง(ถาวร)แต่ต้องไม่เกินกว่า30วัน หลังจากลงนามในสัญญาจ้างก่อสร้าง หากผู้รับจ้างไม่เสนอแผนงานตามเวลาที่กำหนด ถือว่าผู้รับจ้างผิดสัญญาจ้าง ผู้จ้างมีสิทธิยกเลิกสัญญาได้
3. ผู้รับจ้างต้องแสดงหลักฐานเพื่อประกอบการพิจารณาว่าวัสดุก่อสร้างหรือครุภัณฑ์เป็นผลิตภัณฑ์ที่ผลิตภายในประเทศ อย่างใดอย่างหนึ่งแล้วแต่กรณี แสดงต่อผู้จ้าง เมื่อผู้จ้างร้องขอ เพื่อประกอบการตรวจสอบของผู้จ้างว่าวัสดุก่อสร้าง/ครุภัณฑ์ ที่ผู้รับจ้างนำมาใช้เป็นผลิตภัณฑ์ที่ผลิตในประเทศหรือไม่ ดังนี้
 - 1) สำเนาใบรับรองสินค้าที่ผลิตในประเทศ MADE IN THAILAND (MIT) ที่ออกโดยสภาอุตสาหกรรมแห่งประเทศไทย
 - 2) ฉลากสินค้า ที่แสดงว่าเป็นสินค้าที่ผลิตในประเทศไทย
 - 3) หลักฐานแสดงที่ตั้งของแหล่งผลิต ที่สามารถแสดงได้ว่าเป็นวัสดุก่อสร้างที่เป็นผลิตภัณฑ์ในประเทศ เช่นตำแหน่งที่ตั้งโรงงาน กั้น ท่าทราย บ่อดิน เป็นต้น

	โครงการ :	นายกเทศมนตรี :	ปลัดเทศบาล :	ผู้อำนวยการกองช่าง :	เห็นชอบ :	หัวหน้าฝ่ายแบบแผนฯ :	ตรวจ :	แบบแสดง :		
	โครงการปรับปรุงฝั่ทระบานร่กภายในเขตเทศบาลเมืองบางกรวย	นายสุรศักดิ์ วิจิณโรจน์รัตน์	อนุมิต	นายเรืองเดช ภิรมย์ยัก	ตรวจ	นายณัฏฐ์ เครือหงษ์ ภย.23381	ออกแบบ สำรวจ	ข้อกำหนดเกี่ยวกับการใช้วัสดุและ ครุภัณฑ์ตามสัญญาก่อสร้าง		
	ตำบลวัดชลอ ตำบลบางกรวย	วิศวกร :	วิศวกร :	สถาปนิก :	สำรวจ :	เขียนแบบ :				
	สถานที่ก่อสร้าง :	แบบเลขที่ : กช. 08 / 2567	นายวีรชัย ม่วงกะลา ภย.39821	ตรวจ ออกแบบ สำรวจ	นางสาวจิตต์ณัฏฐา จรุงนิตย์ ภย.72453	ตรวจ ออกแบบ สำรวจ	นายชัชวาลย์ ดิษยะสมิต นายชวาทิตต์ ภูมิบาล นายโจนัฏฐ์ สารแดง		นายจิโรจน์ สารแดง	
ภายในเขตเทศบาลเมืองบางกรวย ตำบลวัดชลอ ตำบลบางกรวย							วันที่เสนอ/ปี :	แผ่นที่ :	ทั้งหมด :	
								07.03.2567	A - 09	18

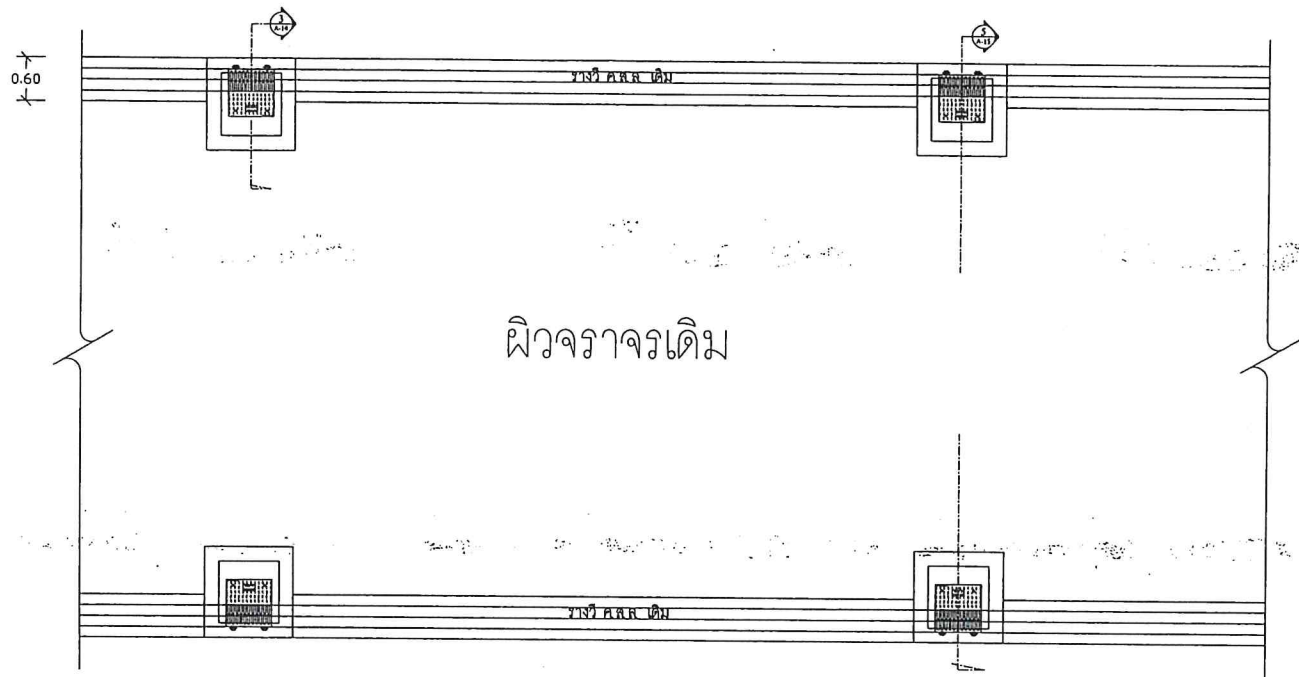

แปลนเสริมบ่อพัก ค.ส.ล.และรางไว้ในถนนค.ส.ล.เดิม
มาตราส่วน 1 : 75

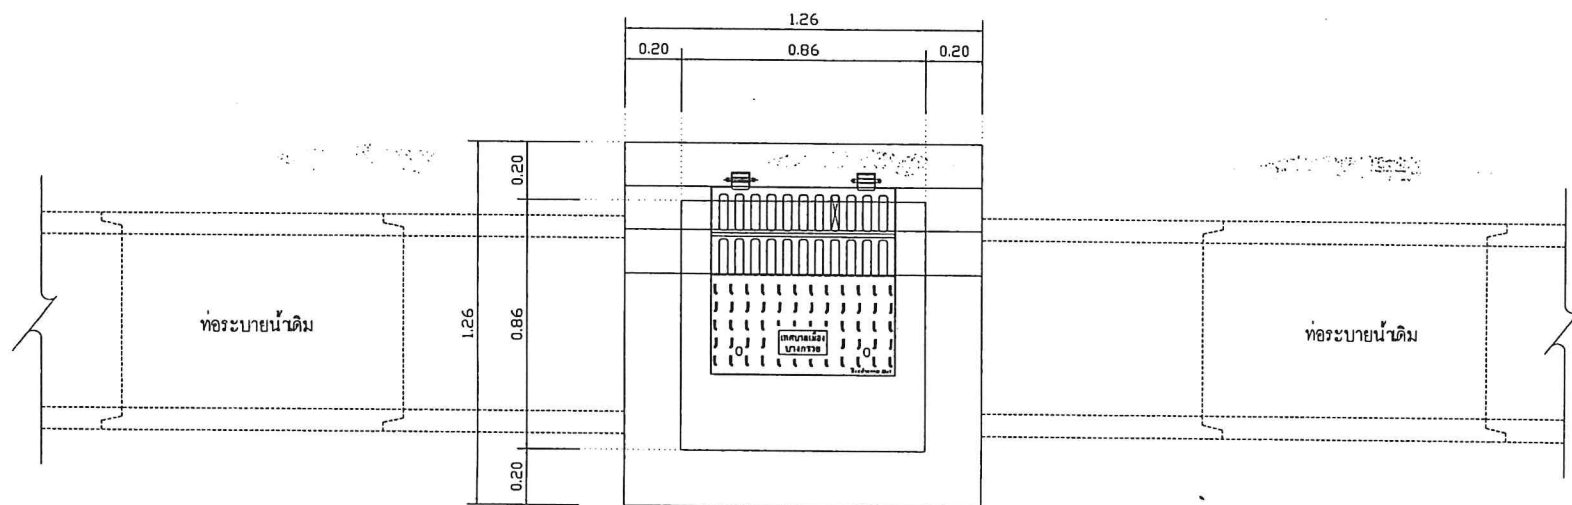

แบบแปลนเสริมปากบ่อพัก
มาตราส่วน 1 : 25

	โครงการ :		นายกเทศมนตรี :		ปลัดเทศบาล :		เห็นชอบ :		ผู้อำนวยการกองช่าง :		เห็นชอบ :		หัวหน้าฝ่ายแบบแปลน :		ตรวจ :		แบบแสดง :				
	โครงการปรับปรุงฝักร้างระบายน้ำภายในเขตเทศบาลเมืองบางกรวย		นายสุรศักดิ์ วิจิตรโรจน์จรัส		อนันต์		นายเรืองเดช ภิรมย์กิจ		ตรวจ		นายสุวัฒน์ ศรีพิพัฒน์ระกุด กอ. 4324		ตรวจ		นายนิพนธ์ เครือหงษ์ กอ. 32381		ออกแบบ สำรวจ				
	ตำบลวัดชลอ ตำบลบางกรวย		วิศวกร :		วิศวกร :		สถาปนิก :		สำรวจ :		สำรวจ :		เขียนแบบ :		- แปลนเสริมบ่อพัก ค.ส.ล.และรางไว้ในถนนค.ส.ล.เดิม - แบบแปลนเสริมปากบ่อพัก						
	สถานที่ก่อสร้าง :		แปลนที่ : กข. 08 / 2567		นายวัชรชัย ม่วงกระแสน. กอ. 39821		ตรวจ		นางสาวจิตต์ศศิภา จวนเจริญ กอ. 71453		ตรวจ		นายขวัญชัย ดิษยะมณฑล								
	ภายในเขตเทศบาลเมืองบางกรวย ตำบลวัดชลอ ตำบลบางกรวย		ออกแบบ		ออกแบบ		ออกแบบ		ออกแบบ		นายชาณุศักดิ์ บุญนาค		นายโรจน์ สารเศรษฐ์		วัน/เดือน/ปี :		แผ่นที่ :		ทั้งหมด :		
		สำรวจ								ออกแบบ		ออกแบบ		นายโรจน์ สารเศรษฐ์		07.03.2567		A-10		18	

ฝาบ่อพัก สำหรับฝาบ่อที่มีร่องรางวี

ฝาบ่อพัก เหล็กหล่อเหนียว

รายละเอียด

ฝาสีเหลี่ยมตะแกรงพร้อมเฟรม รับน้ำหนักบรรทุก 25 ตัน
(กระจายน้ำหนักบรรทุกทุกทั้งฝั)

คุณลักษณะ


- 1) ฝาสีเหลี่ยมตะแกรงระบายน้ำ ชนิดบานพับ สำหรับใช้งานกับแนวถนนที่มีรางวี
- 2) ระบบการล็อก ผู้รับจ้างสามารถเสนอรูปแบบอื่น ให้ผู้ว่าจ้างและคณะกรรมการตรวจการจ้างพิจารณาอนุมัติ
- 3) ผลิตจากเหล็กหล่อเหนียว Ductile cast iron : มอก 357 - 2527
- 4) ผิวเคลือบ ด้วยอะคริลิคสีดำด้าน (Black Color)
- 5) ฝามีบานพับคู่ สามารถเปิด-ปิด ได้สะดวกในการใช้งาน
- 6) มีน็อตสแตนเลส ป้องกันผานหาย หรือระบบการล็อกรูปแบบอื่น
- 7) ความลาดเคลื่อนของขนาด(ระยะต่างๆ) ไม่เกิน 5 มิลลิเมตร
- 8) เทศบาลเมืองบางกวยจะทำการสุ่มฝาบ่อไปทดสอบคุณสมบัติต่างๆ จากหน่วยงาน (โดยค่าใช้จ่ายเป็นของผู้รับจ้าง)

สถานที่ใช้ติดตั้ง

ถนนซอย , ถนนใหญ่


หมายเหตุ

- 1) ลดรายละเอียด ตามแบบแปลน เป็นตัวอย่างเท่านั้น ผู้รับจ้างสามารถเสนอรูปแบบอื่น ที่ใกล้เคียง และคุณสมบัติเทียบเท่า ให้ผู้ว่าจ้างและคณะกรรมการตรวจการจ้างพิจารณาอนุมัติ
- 2) ผู้รับจ้างต้องตรวจสอบสิทธิของฝาบ่อพัก ก่อนนำเสนอมติ และนำไปใช้งาน ลดรายละเอียด ตามแบบแปลน เป็นตัวอย่างเท่านั้น หากเกิดปัญหาการละเมิดลิขสิทธิ์ถือเป็นความผิดของผู้รับจ้าง
- 3) ผู้รับจ้างต้องเสนอผลิตภัณฑ์ฝาบ่อพัก ให้เทศบาลเมืองบางกวย พิจารณาคัดเลือกอย่างน้อย 2 ราย เพื่อให้ได้ฝาบ่อพัก ที่มีคุณภาพและได้มาตรฐาน
- 4) ก่อนผู้รับจ้างส่งงาน(สุดท้าย) ผู้รับจ้างต้องแจ้งคณะกรรมการตรวจรับพัสดุและช่างควบคุมงาน ตรวจสอบการใช้งานฝาบ่อเหล็กหล่อเหนียวก่อน จึงสามารถส่งมอบงาน(สุดท้าย) ได้
กรณี ทดสอบฝาบ่อเหล็กหล่อเหนียว มีเสียงดังห้ามผู้รับจ้างแก้ไขโดยการไขยารอง ผู้รับจ้างต้องแก้ไขโดยการเปลี่ยน ฝาบ่อเหล็กหล่อเหนียวใหม่หรือตามที่คณะกรรมการตรวจรับพัสดุและช่างควบคุมงานสั่งแก้ไข จึงส่งมอบงานได้

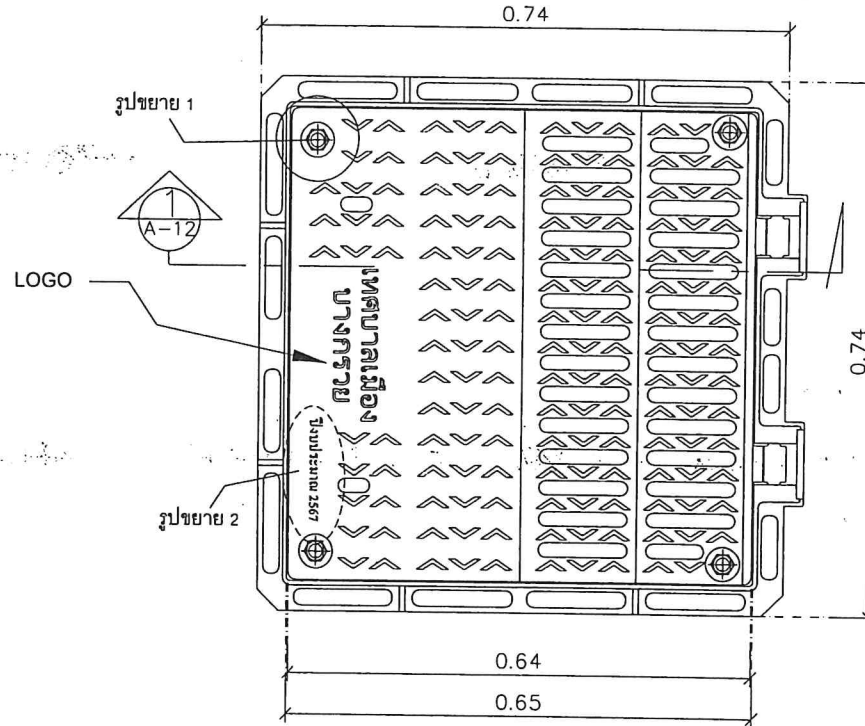


แปลน ฝาบ่อ

มาตราส่วน 1:7.5

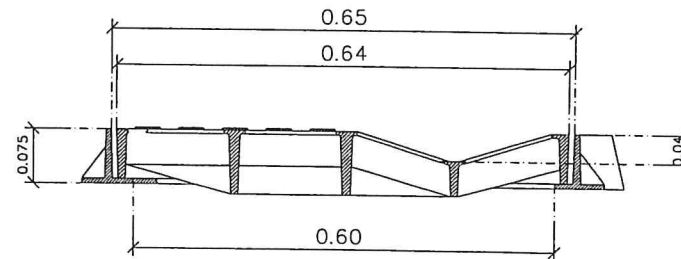


รูปตัด 1

มาตราส่วน 1:7.5

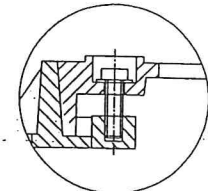

รูปขยาย 1

Bolt - m12(sts304)

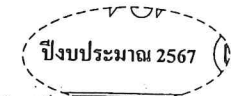

รูปขยาย 2

	โครงการ : โครงการปรับปรุงฝายระบายน้ำภายในเขตเทศบาลเมืองบางกวย ตำบลวัดชลอ ตำบลบางกวย สถานที่ก่อสร้าง : แบบเลขที่ : กข.08 / 2567 ภายในเขตเทศบาลเมืองบางกวย ตำบลวัดชลอ ตำบลบางกวย	นายกเทศมนตรี : นายสุรศักดิ์ วิจิตรโรจน์ วิศวกร : นายวีรชัย ม่วงคงแก้ว กข.39821	ปลัดเทศบาล : นายเรืองเดช ภิรมย์กิจ วิศวกร : นางสาวจิรพร ทัศนภา จวนเจริญ กข.72453	ผู้อำนวยวงการกองช่าง : นายสุทัศน์ ศรีทิพย์ตะกุล กข.45424 สถาปนิก : นายชวัญชัย ดิษยะปณกุล ออกแบบ : นายชวัญศักดิ์ บุญนาค สำรวจ : นายจิโรจน์ สารแดง	เห็นชอบ : นายณัฐพงศ์ เครือหงษ์ กข.32381 เขียนแบบ : นายจิโรจน์ สารแดง	ตรวจสอบ : นายณัฐพงศ์ เครือหงษ์ กข.32381 ตรวจสอบ : นายณัฐพงศ์ เครือหงษ์ กข.32381	แบบแสดง : - ขยายฝายเหล็กหล่อเหนียวมีร่องรางวี - รูปตัด 1 ร่าง/เดือน/ปี : 07.03.2567 แผ่นที่ : A-12 ทั้งหมด : 18
--	---	---	---	---	---	--	--


ฝาบ่อพัก เหล็กหล่อเหนียว

ฝ่าสี่เหลี่ยมตะแกรงพร้อมเฟรม รับน้ำหนักบรรทุก 25 ตัน
(กระจายน้ำหนักบรรทุกทั้งฝ่า)

ต่างๆ จากหน่วยงาน (โดยค่าใช้จ่ายเป็นของผู้รับจ้าง)

ถนนซอย , ถนนใหญ่


ฝ่าเหล็กหล่อเหนียวใหม่หรือตามทัศนกรรมการตรวจรับพัสดุและช่างควบคุมงานสังแก้ไข จึงส่งมอบงานได้

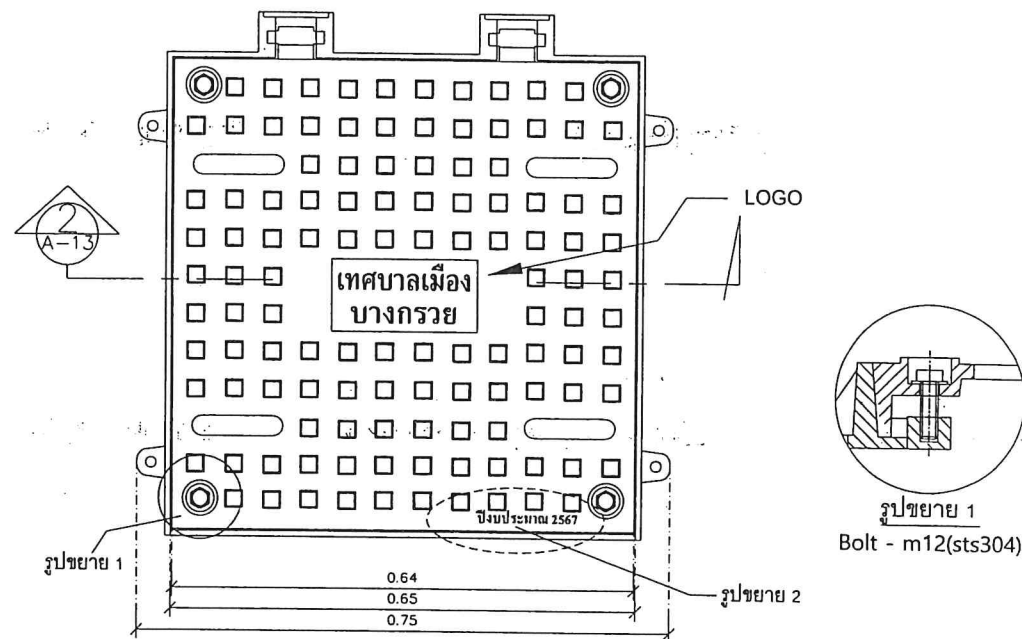

รูปขยาย 1
Bolt - m12(sts304)





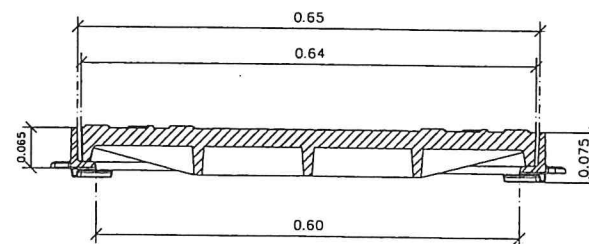


รูปตัด 2

มาตราส่วน 1:7.5

	โครงการ :	นายกเทศมนตรี :	ปลัดเทศบาล :	เสนอขอ :	ผู้อำนวยการกองช่าง :	เห็นชอบ :	หัวหน้าฝ่ายแบบแปลน :	ตรวจ :	แบบแสดง :	
	ตำบลวัดชลอ ตำบลบางกรวย	วิศวกร :	วิศวกร :	สถาปนิก :	สำรวจ :	เขียนแบบ :				
	สถานที่ก่อสร้าง :	แบบเลขที่ : กข. 08 / 2567	นายวิรัชชัย ม่วงละลา กษ. 39821	ตรา ออกแบบ สำรวจ	นางสาวฉวีพร ทัศนิกานนท์ ญว. 2453	ตรา ออกแบบ สำรวจ	นายชวัญชัย ดิษะอมพัต นายชวัญศักดิ์ ทุมมา นายจิโรจน์ สารแดง	ตรา ออกแบบ สำรวจ	นายจิโรจน์ สารแดง	
ภายในเขตเทศบาลเมืองบางกรวย ตำบลวัดชลอ ตำบลบางกรวย									7/เดือน/ปี : 07.03.2567 แผนที่ : A-13 ทั้งหมด : 18	

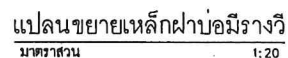


	โครงการ :	นายกเทศมนตรี :	ปลัดเทศบาล :	เลขที่ :	ผู้อำนวยการกองช่าง :	เห็นชอบ :	หัวหน้าฝ่ายแบบแผนฯ :	ตรวจ :	แบบแสดง :		
		วิศวกร :	วิศวกร :		สถาปนิก :		สำรวจ :		เขียนแบบ :		
		สถานทีก่อสร้าง :	แบบเลขที่ : กข.08 / 2567								
	ภายในเขตเทศบาลเมืองบางกรวย ตำบลวัดชลอ ตำบลบางกรวย	นายวัชรชัย ม่วงกะทะ กอ.39821	ตรวจ ออกแบบ สำรวจ	นางสาวจิตทิศา จานเจริญ กอ.2453	ตรวจ ออกแบบ สำรวจ	นายวิชาญชัย ดิษยะสมเขต นายอุทิศศักดิ์ บุญนาค นายจิโรจน์ สารแดง	ตรวจ ออกแบบ สำรวจ	นายจิโรจน์ สารแดง	วัน/เดือน/ปี :	แผ่นที่ :	ทั้งหมด

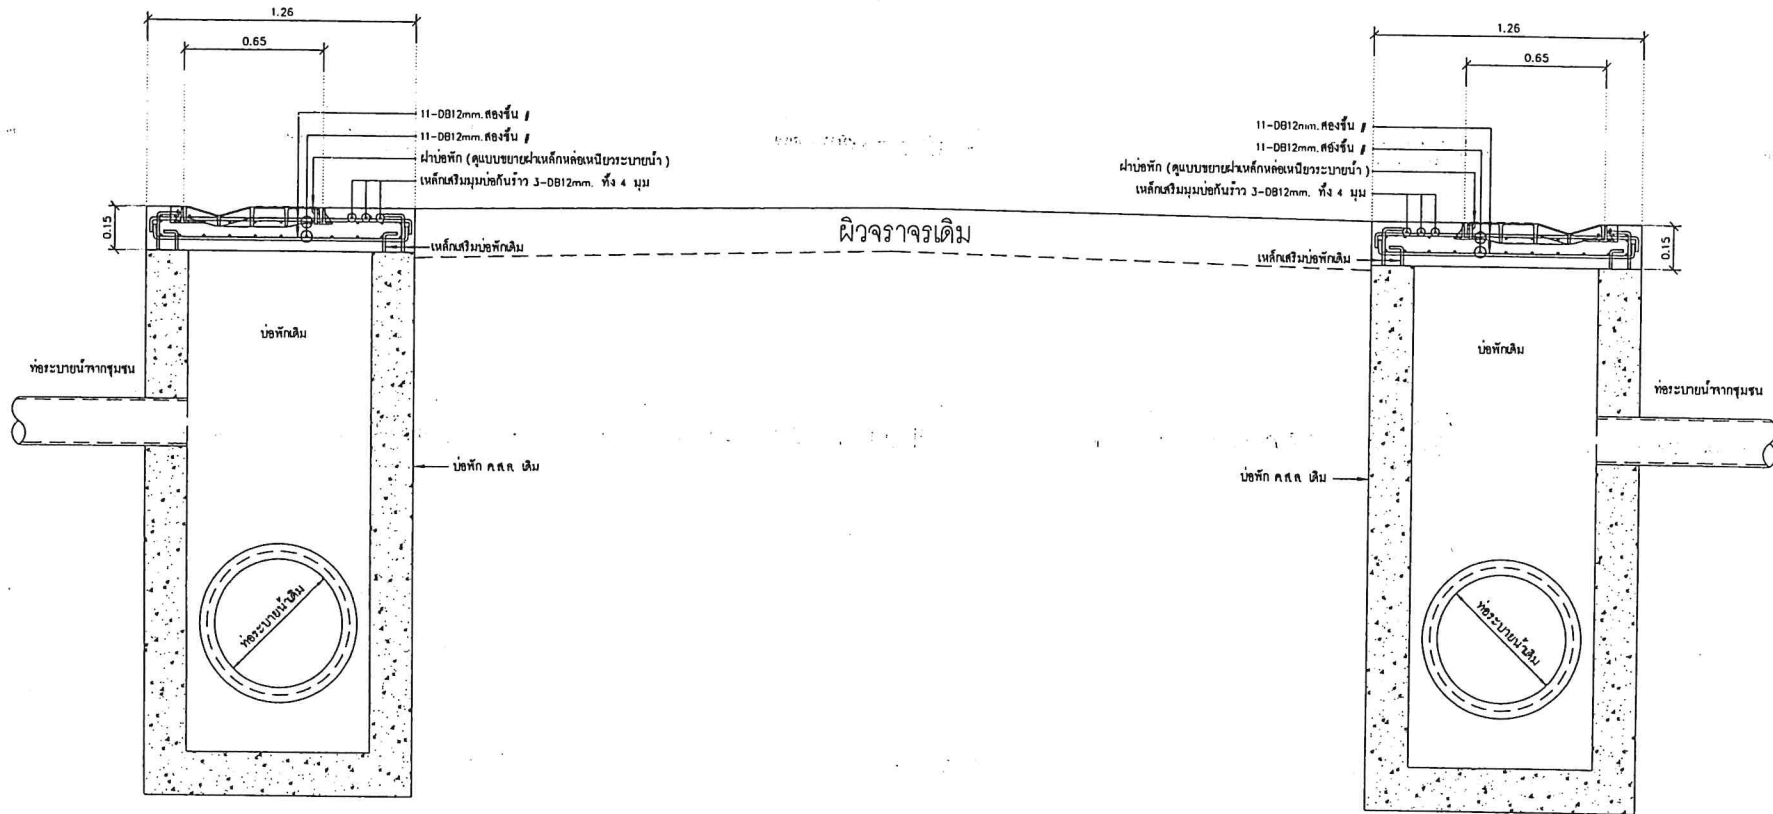

รูปตัด 5
มาตราส่วน 1:25




โครงการ :		นายกเทศมนตรี :		ปลัดเทศบาล :		ผู้อำนวยการกองช่าง :		หัวหน้าฝ่ายแบบแผนฯ :		แบบแสดง :	
โครงการปรับปรุงฝาท่อระบายน้ำภายในเขตเทศบาลเมืองบางกรวย		นายสุรศักดิ์ วิจิตรโรจน์กุล		นายเรืองเดช ภิรมย์กิจ		นายสุพัฒน์ ศรีพิพัฒน์กุล ภ.ย. 43424		นายณัฏฐ์ เกียรติพงษ์ ภ.ย. 32381		- รูปตัด 5	
ตำบลวัดชลอ ตำบลบางกรวย		วิศวกร :		วิศวกร :		สถาปนิก :		เขียนแบบ :		รับ/เดือน/ปี :	
สถานก่อสร้าง :		แบบเลขที่ : กข. 08 / 2567		นายวัชรชัย ม่วงตะกา ภ.ย. 39821		นางสาวจันทกานี จวนเจริญ ภ.ย. 71453		นายจิโรจน์ สารแดง		แผ่นที่ :	
ภายในเขตเทศบาลเมืองบางกรวย ตำบลวัดชลอ ตำบลบางกรวย		ตรวจ ออกแบบ สำรวจ		ตรวจ ออกแบบ สำรวจ		ตรวจ ออกแบบ สำรวจ		นายจิโรจน์ สารแดง		ทั้งหมด :	
										07.03.2567	
										A-15	
										18	

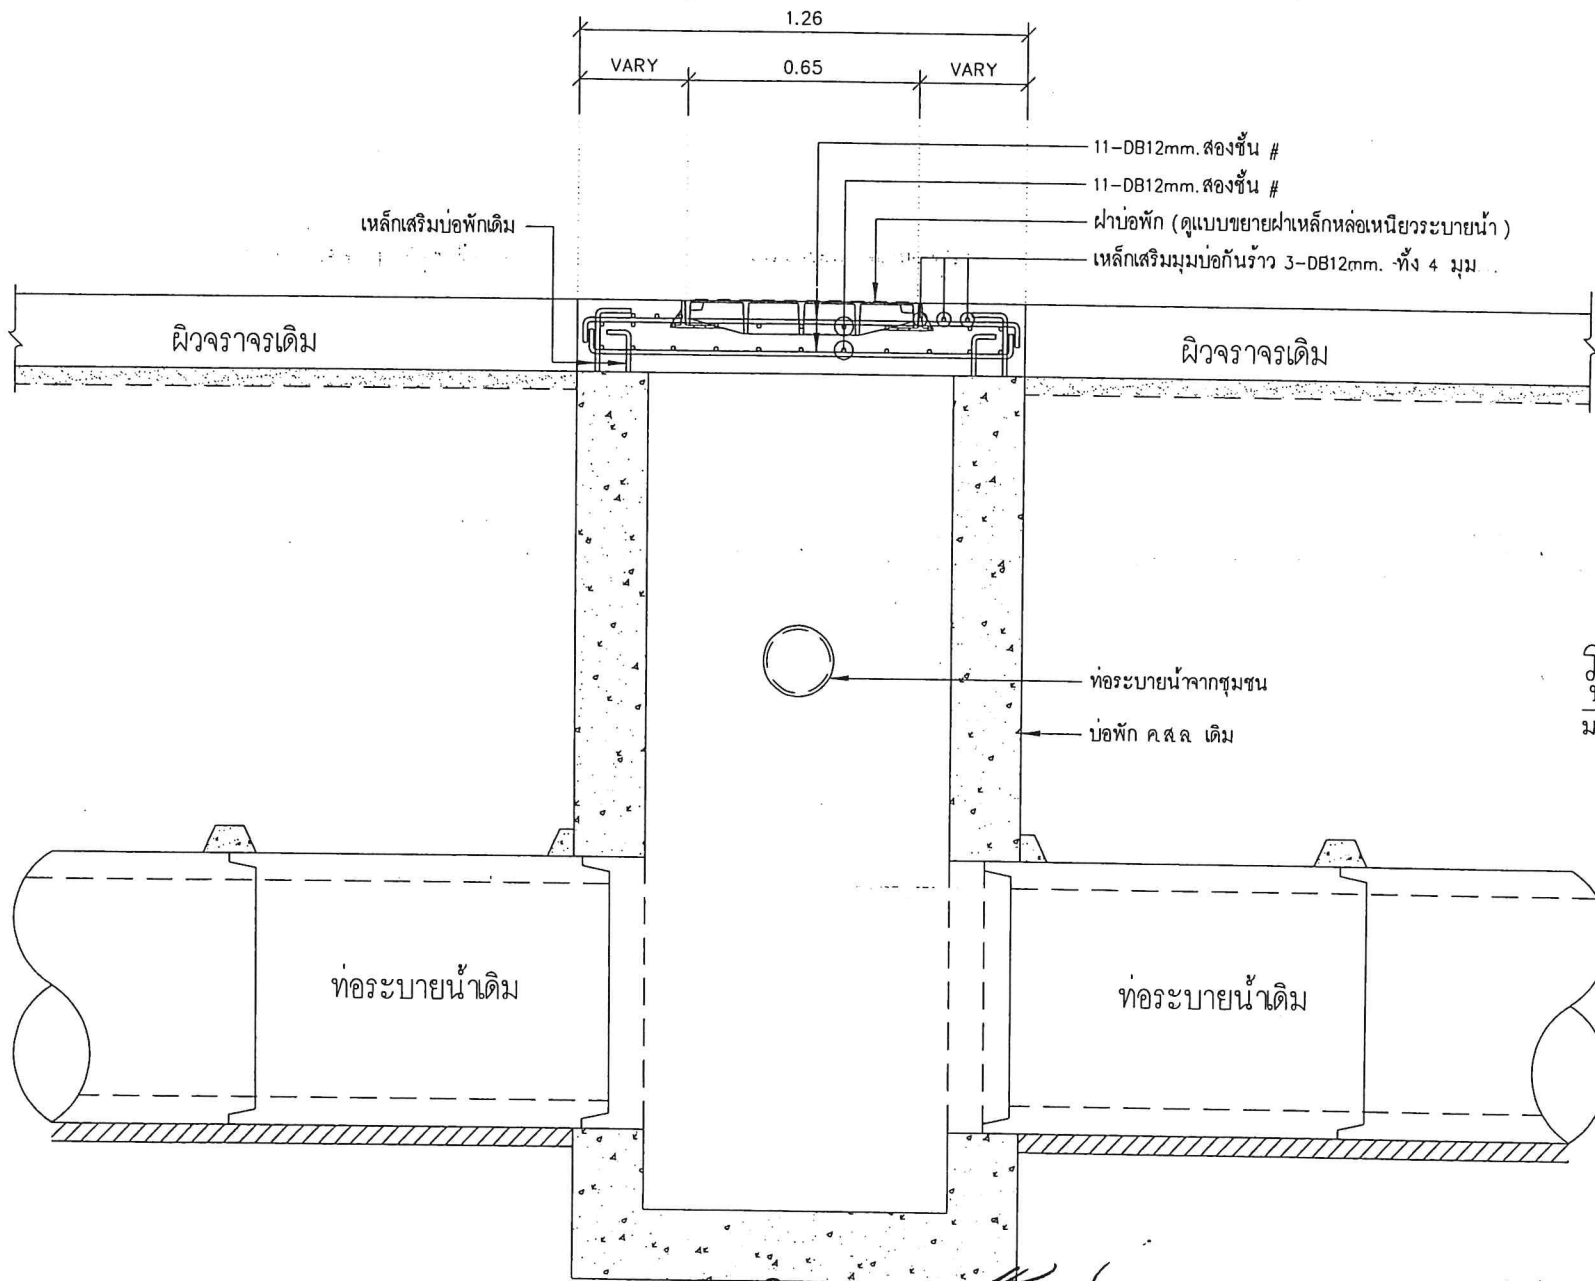

รูปตัด 6
มาตราส่วน 1:25



โครงการ :		นายเทศมนตรี :		ปลัดเทศบาล :		ผู้อำนวยการกองช่าง :		เห็นชอบ :		หัวหน้าฝ่ายแบบแผนฯ :		ตรวจ :		แบบแสดง :	
โครงการปรับปรุงฝัาท่อบายน้ำภายในเขตเทศบาลเมืองบางกรวย		นายสุรศักดิ์ วิจิตรจันทร		นายเรืองเดช ภิรมย์กิจ		นายสุวัฒน์ ศรีพิพัฒน์กุล กอ. 43424		นายณัฏฐ์ เครือหงษ์ กอ. 32381						- รูปตัด 6	
ตำบลที่ก่อสร้าง :		แบบเลขที่ :		วิศวกร :		สถาปนิก :		สำรวจ :		เขียนแบบ :		วันที่/เดือน/ปี :		แผ่นที่ :	
ภายในเขตเทศบาลเมืองบางกรวย ตำบลวัดชลอ ตำบลบางกรวย		กข. 08 / 2567		นายวัชรชัย ม่วงคงลา กอ. 39821		นางสาวจันทกนิภา จวบเจริญ กอ. 72453		นายวิชาญ ชัยดิษฐ์		นายวิชาญ ชัยดิษฐ์		นายวิชาญ ชัยดิษฐ์		07.03.2567	
														A-16	
														18	

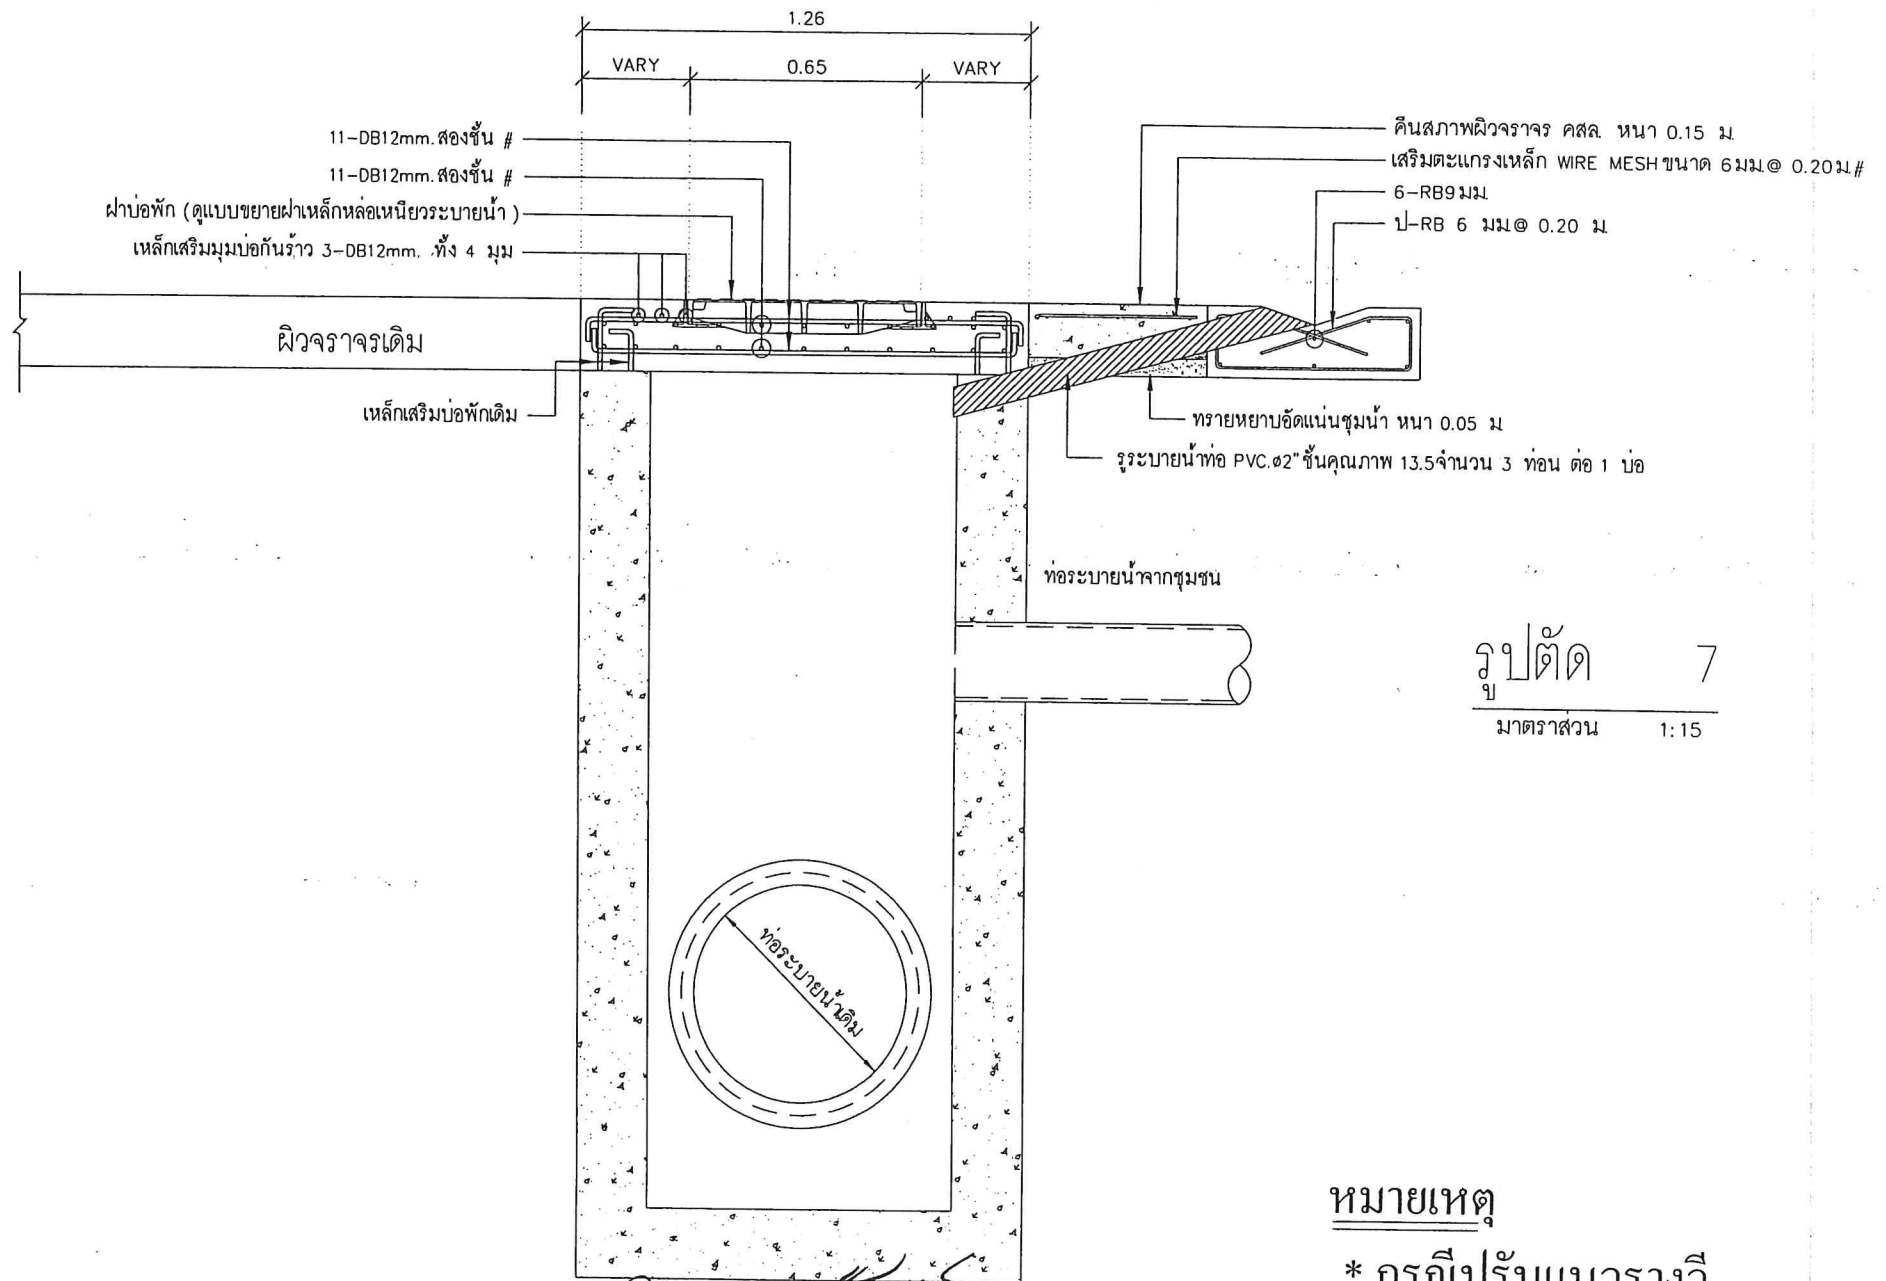


รูปตัด 7
มาตราส่วน 1:15

หมายเหตุ


* กรณีปรับแนวราง



โครงการ :	นายเทศมนตรี :	ปลัดเทศบาล :	เห็นชอบ :	ผู้อำนวยการกองช่าง :	เห็นชอบ :	หัวหน้าฝ่ายแบบแผนฯ :	ตรวจ :	แบบแสดง :
โครงการปรับปรุงฝั้วท่อระบายน้ำภายในเขตเทศบาลเมืองบางกรวย	นายสุรศักดิ์ วิจิตรโรจน์กุล	อนุมิต :	นายเรืองเดช ภิรมย์กิจ	ตรวจ :	นายสุพัฒน์ ศรีพิพัฒน์ กอ. 5424	ตรวจ :	นายนิพนธ์ เครือหงษ์ กอ. 32381	ออกแบบ :
ตำบลวัดชลอ ตำบลบางกรวย	วิศวกร :	วิศวกร :	สถาปนิก :	สำรวจ :	เขียนแบบ :	- รูปตัด 7		
สถานที่ก่อสร้าง :	แบบเลขที่ : กข. 08 / 2567	ตรวจ :	นางสาวจิตต์กนิภา ชำนาญกิจ กอ. 72453	ตรวจ :	นายขวัญชัย ดิษยะประณีต	รับ/เดือน/ปี :	แผ่นที่ :	ทั้งหมด :
ภายในเขตเทศบาลเมืองบางกรวย ตำบลวัดชลอ ตำบลบางกรวย	นายวัชรชัย บัวกระลา กอ. 39821	ออกแบบ :	นางสาวจิตต์กนิภา ชำนาญกิจ กอ. 72453	ออกแบบ :	นายชาญฤทัย ดิษยะประณีต	07.03.2567	A-17	18
		สำรวจ :		สำรวจ :	นายชาญฤทัย ดิษยะประณีต			
		ออกแบบ :		ออกแบบ :	นายชาญฤทัย ดิษยะประณีต			
		สำรวจ :		สำรวจ :	นายชาญฤทัย ดิษยะประณีต			

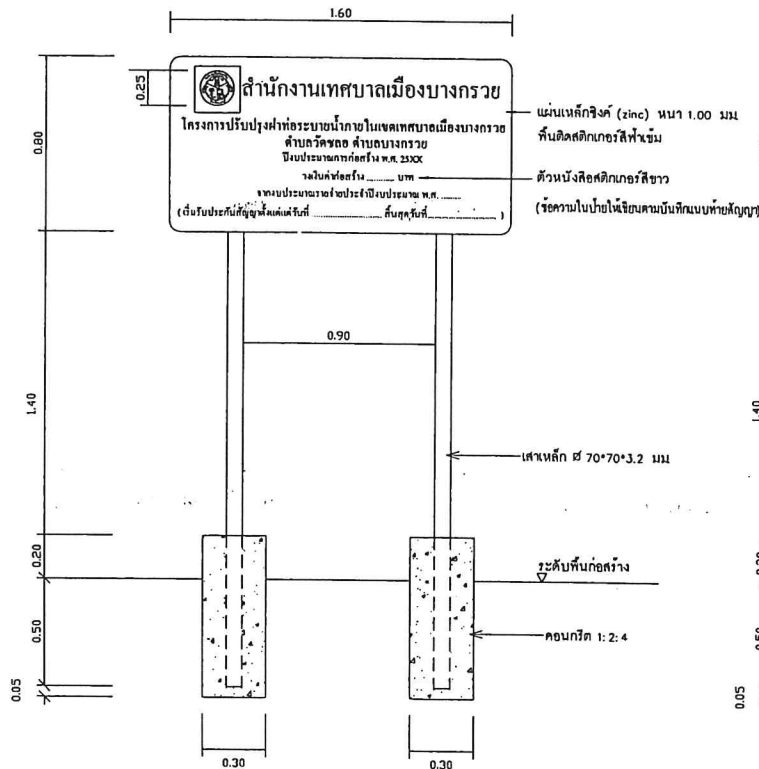

แปลนด้านหน้า ป้ายโครงการ(ถาวร)
มาตราส่วน 1 : 25

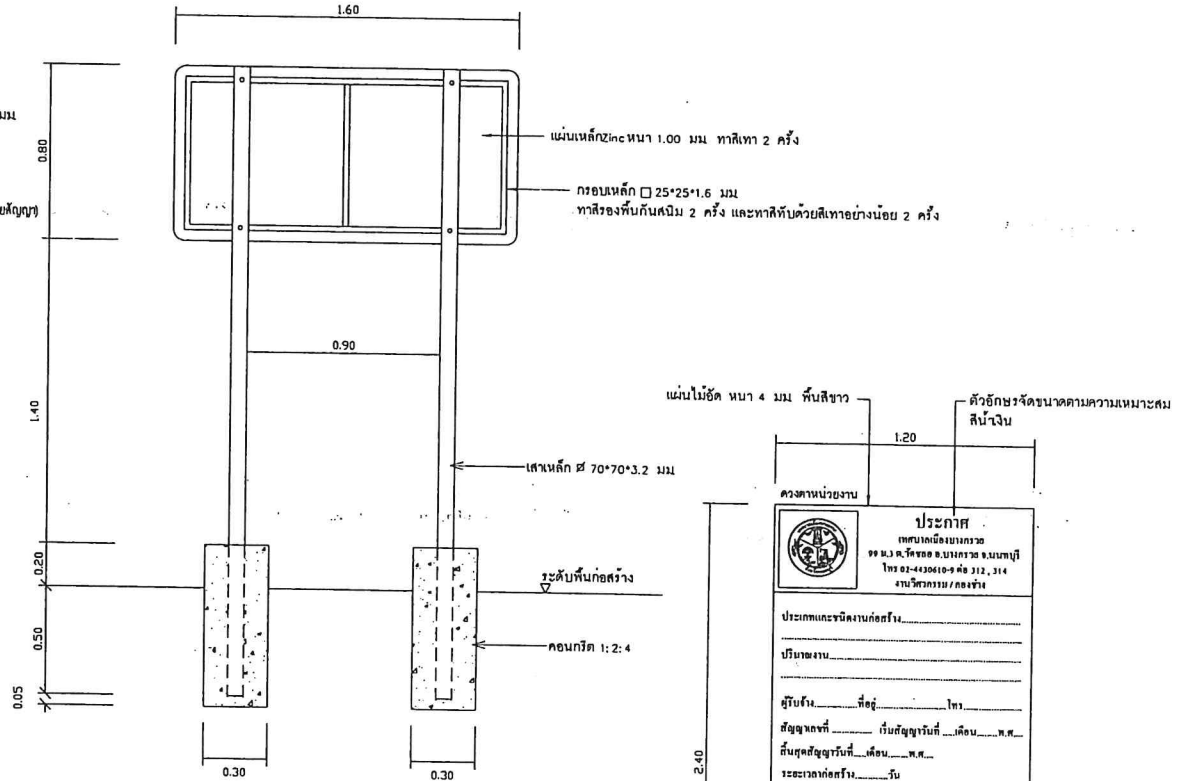

แปลนด้านหลัง ป้ายโครงการ
มาตราส่วน 1 : 25

แผ่นไม้ขีด หน้า 4 มม. พื้นสีขาว

ตัวอักษรจัดขนาดตามความเหมาะสม สีน้ำเงิน


1.20

2.40

ประกาศ
เทศบาลเมืองบางกรวย
โทร 02-4330410-9 ต่อ 312, 314
งานวิศวกรรม/ก่อสร้าง

ประเภทและชนิดงานก่อสร้าง.....

ปริมาณงาน.....

ผู้รับจ้าง.....ที่อยู่.....โทร.....

สัญญาฉบับที่.....เริ่มสัญญาวันที่.....เดือน.....พ.ศ.....

สิ้นสุดสัญญาวันที่.....เดือน.....พ.ศ.....

ระยะเวลาก่อสร้าง.....วัน

ราคานับเบ็ดเสร็จ.....บาท

ราคาต่อตารางเมตร.....บาท

รวมค่าก่อสร้าง.....บาท

การตรวจรับงานก่อสร้าง

1.นาย.....โทร.....

2.นาย.....โทร.....

3.นาย.....โทร.....

ผู้ควบคุมงาน

1.นาย.....โทร.....

2.นาย.....โทร.....

งานก่อสร้างวางผังและวิศวกรรมโยธา

แปลนด้านหน้า ป้ายโครงการ(ชั่วคราว)
มาตราส่วน 1 : 25

หมายเหตุ - ป้ายโครงการ (ชั่วคราว) ติดตั้งก่อนดำเนินการก่อสร้าง (ติดตั้งก่อนเข้าดำเนินการ)
- ป้ายโครงการ (ถาวร) ติดตั้งหลังดำเนินการก่อสร้างเสร็จเรียบร้อย (ก่อนส่งงาน)

	โครงการ : โครงการปรับปรุงฟัท่าระบายน้ำภายในเขตเทศบาลเมืองบางกรวย ตำบลวัดชลอ ตำบลบางกรวย สถานีก่อสร้าง : หมายเลขที่ : กข. 08 / 2567 ภายในเขตเทศบาลเมืองบางกรวย ตำบลวัดชลอ ตำบลบางกรวย	นายกเทศมนตรี : นายสุรศักดิ์ วิจิตรโรจน์กุล วิศวกร : นายวิรัช มั่งคั่งกุล อย.39821	ปลัดเทศบาล : นายเรืองเดช ภิรมย์กิจ วิศวกร : นางสาวจิราพร คุ้มเจริญ อย.72453	ผู้อำนวยการกองช่าง : นายสุทัศน์ ศรีพิพัฒน์ อย.45424 สถาปนิก : นางสาววิรัช ดิษะเบตต์ นายชาญศักดิ์ นันทน นายจิโรจน์ สารแดง	หัวหน้าฝ่ายแบบแผนฯ : นายนิพนธ์ เจริญพร อย.32381 เขียนแบบ : นายจิโรจน์ สารแดง	แบบแสดง : - ป้ายโครงการ (ถาวร), ป้ายโครงการ (ชั่วคราว) วันที่/เดือน/ปี : 07.03.2567 แผนที่ : A-18 ทั้งหมด : 18
--	--	--	--	---	---	---

**โครงการปรับปรุงฝาท่อระบายน้ำ ภายในเขตเทศบาลเมืองบางกรวย ตำบลวัดชลอ ตำบลบางกรวย
เงินชดเชยค่างานก่อสร้าง (ค่า K)**

1) เงื่อนไขและหลักเกณฑ์

1. สัญญาแบบปรับราคาได้นี้ให้ใช้กับงานก่อสร้างทุกประเภท รวมถึงงานปรับปรุงและซ่อมแซมซึ่งเบิกจ่ายค่างานในลักษณะหมวดค่าครุภัณฑ์ ที่ดินและสิ่งก่อสร้าง หมวดเงินอุดหนุนและหมวดรายจ่ายอื่นที่เบิกจ่ายในลักษณะค่าที่ดินและสิ่งก่อสร้างที่อยู่ในเงื่อนไขและหลักเกณฑ์ตามที่ได้กำหนดนี้

2. สัญญาแบบปรับราคาได้นี้ให้ใช้ทั้งในกรณีเพิ่มหรือลดค่างานจากค่างานเดิมตามสัญญาเมื่อดัชนีราคาซึ่งจัดทำขึ้นโดยกระทรวงพาณิชย์ มีการเปลี่ยนแปลงสูงขึ้นหรือลดลงจากเดิมขณะเมื่อวันเปิดซองประกวดราคา สำหรับกรณีที่จัดจ้างโดยวิธีอื่น ให้ใช้วันเปิดซองราคาแทน

3. การนำสัญญาแบบปรับราคาได้ไปใช้นั้น ผู้ว่าจ้างต้องแจ้งและประกาศให้ผู้รับจ้างทราบ เช่นในประกาศประกวดราคาฯ และต้องระบุในสัญญาจ้างด้วยว่างานจ้าง همانั้น ๆ จะใช้สัญญาแบบปรับราคาได้ พร้อมทั้งกำหนดประเภทของงานก่อสร้าง สูตรและวิธีการคำนวณที่ให้มี การปรับเพิ่มหรือลดค่างานไว้ให้ชัดเจนในกรณีที่ มีงานก่อสร้างหลายประเภท ในงานจ้างคราวเดียวกัน จะต้องแยกประเภทงานก่อสร้างแต่ละประเภทให้ชัดเจนตามลักษณะของงานก่อสร้างนั้น ๆ และสอดคล้องกับสูตรที่กำหนดไว้

4. การขอเงินเพิ่มค่างานก่อสร้างตามสัญญาแบบปรับราคาได้นี้ เป็นหน้าที่ของผู้รับจ้างที่จะต้องเรียกร้องภายในกำหนด 90 วัน นับตั้งแต่วันที่ผู้รับจ้างได้ส่งมอบงานงวดสุดท้ายหากพ้นกำหนดนี้ไปแล้ว ผู้รับจ้างไม่มีสิทธิที่จะเรียกร้องเงินเพิ่มค่างานก่อสร้างจากผู้ว่าจ้างได้อีกต่อไปและในกรณีที่ผู้ว่าจ้างจะต้องเรียกเงินคืนจากผู้รับจ้างให้ผู้ว่าจ้างที่เป็นคู่สัญญารับเรียกเงินคืนจากผู้รับจ้างโดยเร็ว หรือให้หักค่างานของงวดต่อไปหรือให้หักเงินจากหลักประกันสัญญา แล้วแต่กรณี

5. การพิจารณาคำนวณเงินเพิ่มหรือลด และการจ่ายเงินเพิ่มหรือเรียกคืนจากผู้รับจ้างตามเงื่อนไขของสัญญาแบบปรับราคาได้ ต้องได้รับการตรวจสอบและเห็นชอบจากสำนักงบประมาณและให้ถือการพิจารณาวินิจฉัยของสำนักงบประมาณเป็นที่สิ้นสุด

2) ประเภทงานก่อสร้างและสูตรที่ใช้กับสัญญาแบบปรับราคาได้

ในการพิจารณาเพิ่มหรือลดราคาค่างานจ้างเหมาก่อสร้างให้คำนวณตามสูตรดังนี้

$$P = (PO) \times (K)$$

กำหนดให้ P = ราคาค่างานต่อหน่วยหรือราคาค่างานเป็นงวดที่จะต้องจ่ายให้ผู้รับจ้าง

PO = ราคาค่างานต่อหน่วยที่ผู้รับจ้างประมูลได้ หรือราคาค่างานเป็นงวดซึ่งระบุไว้ในสัญญาแล้วแต่กรณี

K = ESCALATION FACTOR ที่หักด้วย 4% เมื่อต้องเพิ่มค่างานหรือบวกเพิ่ม 4% เมื่อต้องเรียกค่างานคืน ESCALATION FACTOR K หากได้จากสูตร ซึ่งแบ่งตามประเภทและลักษณะงานดังนี้

หมวดที่ 1 งานอาคาร

งานอาคาร หมายถึง ตัวอาคาร เช่น ที่ทำการ โรงเรียน โรงพยาบาล หอพัก ที่พักอาศัย หอประชุม อิมเนซียม สระว่ายน้ำ โรงอาหาร คลังพัสดุ โรงงาน รั้ว เป็นต้น และให้หมายความรวมถึง

1.1 ไฟฟ้าของอาคารบรรจบถึงสายเมนจำหน่าย แต่ไม่รวมถึงหม้อแปลงและระบบไฟฟ้าภายในบริเวณ

1.2 ประปาของอาคารบรรจบถึงท่อเมนจำหน่าย แต่ไม่รวมถึงระบบประปาภายในบริเวณ

1.3 ระบบท่อหรือระบบสายต่าง ๆ ที่ติดหรือฝังอยู่ในส่วนของอาคาร เช่น ท่อปรับอากาศ ท่อก๊าซ สายไฟฟ้าสำหรับเครื่องปรับอากาศ สายล่อฟ้า ฯลฯ

1.4 ทางระบายน้ำของอาคารจนถึงทางระบายน้ำภายนอก

1.5 ส่วนประกอบที่จำเป็นสำหรับอาคาร เฉพาะส่วนที่ติดกับอาคารโดยต้องสร้างหรือประกอบพร้อมกับการก่อสร้างอาคาร แต่ไม่รวมถึงเครื่องจักรหรือเครื่องมือกลที่นำมาประกอบหรือติดตั้ง เช่น ลิฟท์ เครื่องคอมพิวเตอร์ เครื่องสูบน้ำ เครื่องปรับอากาศ พัดลม ฯลฯ

1.6 ทางเท้ารอบอาคาร ดินถม ดินดัก ห่างจากอาคารโดยรอบไม่เกิน 3 เมตร

ใช้สูตร $K = 0.25 + 0.15 It/Io + 0.10 Ct/Co + 0.40 Mt/Mo + 0.10 St/So$

หมวดที่ 2 งานดิน

2.1 งานดิน หมายถึง การขุดดิน การตักดิน การบดอัดดิน การขุดเปิดหน้าดิน การเกลี่ยบดอัดดิน การขุด - ถมบดอัดแน่นเขื่อน คลอง คันคลอง คันกันดิน คันทาง ซึ่งต้องใช้เครื่องจักรเครื่องมือกลปฏิบัติงานสำหรับการถมดินให้หมายความถึงการถมดินหรือทรายหรือวัสดุอื่น ที่มีการควบคุม คุณสมบัติของวัสดุนั้นและมีข้อกำหนดวิธีการถม รวมถึงมีการบดอัดแน่นโดยใช้เครื่องจักร เครื่องมือกล เพื่อให้ได้มาตรฐานตามที่กำหนดไว้ เช่นเดียวกับงานก่อสร้างถนนหรือเขื่อน ชลประทาน

ทั้งนี้ให้รวมถึงงานประเภท EMBANKMENT , EXCAVATION , SUBBASE , SELECTED MATERIAL , UNTREATED BASE และ SHOULDER

ใช้สูตร $K = 0.30 + 0.10 It/Io + 0.40 Et/Eo + 0.20 Ft/Fo$

2.2 งานหินเรียง หมายถึง งานหินขนาดใหญ่นำมาเรียงกันเป็นชั้นให้เป็นระเบียบจนได้ความหนาที่ต้องการ โดยในช่องว่างระหว่างหินใหญ่จะแซมด้วยหินย่อยหรือกรวดขนาดต่าง ๆ และทรายให้เต็มช่องว่าง มีการควบคุม คุณสมบัติของวัสดุและข้อกำหนดวิธีปฏิบัติ โดยใช้เครื่องจักร เครื่องมือกล หรือ แรงคน และให้หมายความรวมถึงงานหินทิ้ง งานหินเรียง ยาแนว หรืองานหินใหญ่ที่มีลักษณะคล้ายคลึงกันเพื่อการป้องกันการกัดเซาะพังทลายของลาดตลิ่งและท้องลำนํ้า

ใช้สูตร $K = 0.40 + 0.20 It/Io + 0.20 Mt/Mo + 0.20 Ft/Fo$

2.3 งานเจาะระเบิดหิน หมายถึง งานเจาะระเบิดหินทั่ว ๆ ไป ระยะทางขนย้ายไป - กลับ ประมาณไม่เกิน 2 กิโลเมตร ยกเว้นงานเจาะระเบิดอุโมงค์ซึ่งต้องใช้เทคนิคขั้นสูง

ใช้สูตร $K = 0.45 + 0.15 It/Io + 0.10 Mt/Mo + 0.20 Et/Eo + 0.10 Ft/Fo$

หมวดที่ 3 งานทาง

3.1 งานผิวทาง PRIME COAT , TACK COAT ,SEAI COAT

ใช้สูตร $K = 0.30 + 0.40 At/Ao + 0.20 Et/Eo + 0.10 Ft/Fo$

3.2 งานผิวทาง SURFACE TREATMENT SIURRY SEAI

ใช้สูตร $K = 0.30 + 0.10 Mt/Mo + 0.30 At/Ao + 0.20 Et/Eo + 0.10 Ft/Fo$

3.3 งานผิวทาง ASPHAITIC CONCRETE , PENETRATION MACADAM

ใช้สูตร $K = 0.30 + 0.10 Mt/Mo + 0.40 At/Ao + 0.10 Et/Eo + 0.10 Ft/Fo$

3.4 งานผิวถนนคอนกรีตเสริมเหล็ก หมายถึง ผิวถนนคอนกรีตที่ใช้เหล็กเสริมซึ่งประกอบด้วย ตะแกรงเหล็กเส้นหรือตะแกรงลวดเหล็กกล้าเชื่อมติด (MEIDED STEEL WIRE FARRIC) เหล็กเดือย (DOWEL BAR) เหล็กยึด (DEFORMED TIE BAR) และรอยต่อต่าง ๆ (JOINT) ทั้งนี้ให้หมายความรวมถึงแผ่นพื้นคอนกรีตเสริมเหล็กบริเวณคอสะพาน (R.C.BRIDGE APPROACH) ด้วย

$$\text{ใช้สูตร } K = 0.30 + 0.10 \text{ It/Io} + 0.35 \text{ Ct/Co} + 0.10 \text{ Mt/Mo} + 0.15 \text{ St/So}$$

3.5 งานท่อระบายน้ำคอนกรีตเสริมเหล็กและงานบ่อพัก หมายถึง ท่อคอนกรีตเสริมเหล็กสำหรับงานระบายน้ำ (PRECAST REINFORCED CONCRETE DRAINAGE PIPE) งานวางระบายน้ำคอนกรีตเสริมเหล็กและบริเวณลาดคอสะพานรวมทั้งบ่อพักคอนกรีตเสริมเหล็กและงานคอนกรีตเสริมเหล็กและงานคอนกรีตเสริมเหล็กอื่นที่มีรูปแบบและลักษณะงานคล้ายคลึงกัน เช่น งานบ่อพัก (MANHOLE) ท่อร้อยสายโทรศัพท์ ท่อร้อยสายไฟฟ้า เป็นต้น

$$\text{ใช้สูตร } K = 0.35 + 0.20 \text{ It/Io} + 0.15 \text{ Ct/Co} + 0.15 \text{ Mt/Mo} + 0.15 \text{ St/So}$$

3.6 งานโครงสร้างคอนกรีตเสริมเหล็กและงานเชื่อมกันตลิ่ง หมายถึง สะพานคอนกรีตเสริมเหล็กโครงสร้างพื้นฐานรากคอนกรีตเสริมเหล็กคอสะพาน (R.C.BEARING UNIT) ท่อเหลี่ยมคอนกรีตเสริมเหล็ก (R.C.BOX CUIVERT) หอถังน้ำโครงสร้างคอนกรีตเสริมเหล็ก เชื่อมกันตลิ่งคอนกรีตเสริมเหล็กทำเทียบเรือคอนกรีตเสริมเหล็กและสิ่งก่อสร้างอื่นที่มีลักษณะคล้ายคลึงกัน

$$\text{ใช้สูตร } K = 0.30 + 0.10 \text{ It/Io} + 0.15 \text{ Ct/Co} + 0.20 \text{ Mt/Mo} + 0.25 \text{ St/So}$$

3.7 งานโครงสร้างเหล็กหมายถึงสะพานเหล็กสำหรับคนเดินข้ามถนนโครงเหล็กสำหรับติดตั้งป้าย จราจรชนิดแขวนสูง เสาไฟฟ้าแรงสูง เสาวิทยุ เสาโทรทัศน์หรืองานโครงเหล็กอื่นที่มีลักษณะคล้ายคลึงกันแต่ไม่รวมถึงงานติดตั้งเสาโครงเหล็กสายส่งของการไฟฟ้าฝ่ายผลิตแห่งประเทศไทย

$$\text{ใช้สูตร } K = 0.25 + 0.10 \text{ It/Io} + 0.05 \text{ Ct/Co} + 0.20 \text{ Mt/Mo} + 0.40 \text{ St/So}$$

หมวดที่ 4 งานชลประทาน

4.1 งานอาคารชลประทานไม่รวมบานเหล็ก หมายถึง อาคารคอนกรีตเสริมเหล็กชนิดต่าง ๆ ที่ก่อสร้างในแนวคลองส่งน้ำหรือคลองระบายน้ำ เพื่อควบคุมระดับหรือปริมาณน้ำ ได้แก่ ท่อระบายน้ำ น้ำตก รางเท สะพานน้ำ ท่อลอด ไซฟอน และอาคารชลประทานชนิดอื่น ๆ ที่ไม่มีบานระบายเหล็กแต่ไม่รวมถึงอาคารชลประทานขนาดใหญ่ เช่น ทางระบายน้ำล้น หรืออาคารชลประทานประกอบของเขื่อน เป็นต้น

$$\text{ใช้สูตร } K = 0.40 + 0.20 \text{ It/Io} + 0.10 \text{ Ct/Co} + 0.10 \text{ Mt/Mo} + 0.20 \text{ St/So}$$

4.2 งานอาคารชลประทานรวมบานเหล็ก หมายถึง อาคารคอนกรีตเสริมเหล็กชนิดต่าง ๆ ที่ก่อสร้างในแนวคลองส่งน้ำหรือคลองระบายน้ำ เพื่อควบคุมระดับหรือปริมาณน้ำ ได้แก่ ท่อส่งน้ำเข้านา ท่อระบายน้ำประตูระบายน้ำ อาคารอัดน้ำท่อลอดและอาคารชลประทาน ชนิดต่าง ๆ ที่มีบานระบายน้ำ แต่ไม่รวมถึงงานอาคารชนิดต่าง ๆ ที่มีบานระบายน้ำแต่ไม่รวมถึงงานอาคารชลประทานขนาดใหญ่ เช่น ฝาย ทางระบายน้ำล้น หรืออาคารชลประทานประกอบของเขื่อน เป็นต้น

$$\text{ใช้สูตร } K = 0.35 + 0.20 \text{ It/Io} + 0.10 \text{ Ct/Co} + 0.10 \text{ Mt/Mo} + 0.25 \text{ St/So}$$

4.3 งานบานระบาย TRASHRACK และ STEEL LINER หมายถึงบานระบายเหล็กเครื่องกว้าน และโครงยก รวมทั้ง BUIK HEAD GATE และงานท่อเหล็ก

$$\text{ใช้สูตร } K = 0.35 + 0.20 \text{ It/Io} + 0.45 \text{ Gt/Go}$$

4.4 งานเหล็กเสริมคอนกรีต และ ANCHOR BAR หมายถึง เหล็กเส้นที่ใช้เสริมในงานคอนกรีตและเหล็ก ANCHOR BAR ของงานฝาย ทางระบายน้ำล้น หรืออาคารชลประทานของเขื่อน ซึ่งมีสัญญาแยกจ่ายเฉพาะงานเหล็กดังกล่าวเท่านั้น

$$\text{ใช้สูตร } K = 0.25 + 0.15 \text{ It/Io} + 0.60 \text{ St/So}$$

4.5 งานคอนกรีตไม่รวมเหล็กและคอนกรีตตาดคลอง หมายถึงงานคอนกรีตเสริมเหล็กที่หักส่วนของเหล็กออกมาแยกคำนวณต่างหากของงานฝายทางระบายน้ำล้นหรืออาคารชลประทานของเขื่อนซึ่งมีสัญญาแยกจ่ายเฉพาะงานคอนกรีตดังกล่าวเท่านั้น

$$\text{ใช้สูตร } K = 0.40 + 0.15 \text{ It/Io} + 0.25 \text{ Ct/Co} + 0.20 \text{ Mt/Mo}$$

4.6 งานเจาะ หมายถึง การเจาะพร้อมทั้งฝังท่อกรุนาตรูในไม่น้อยกว่า 48 มิลลิเมตร ในชั้นดินหินผุหรือดินที่แตกหัก เพื่ออัดฉีดน้ำปูนและให้รวมถึงงานซ่อมแซมฐานรากอาคารชลประทานถนนและอาคารต่าง ๆ โดยการอัดฉีดน้ำปูน

$$\text{ใช้สูตร } K = 0.40 + 0.20 \text{ It/Io} + 0.10 \text{ Mt/Mo} + 0.20 \text{ Et/Eo} + 0.10 \text{ Ft/Fo}$$

4.7 งานอัดฉีดน้ำปูนค่าอัดฉีดน้ำปูนจะเพิ่มหรือลดให้เฉพาะราคาซีเมนต์ที่เปลี่ยนแปลงตามดัชนีราคาของซีเมนต์ ที่กระทรวงพาณิชย์จัดทำขึ้น ในเดือนที่ส่งงานแต่ละงวด กับเดือนที่เปิดซองประกวดราคา

$$\text{ใช้สูตร } K = C/Co$$

หมวดที่ 5 งานระบบสาธารณูปโภค

5.1 งานวางท่อ AC และ PVC

5.1.1 ในกรณีที่ผู้ว่าจ้างเป็นผู้จัดหาท่อและหรืออุปกรณ์ให้

$$\text{ใช้สูตร } K = 0.50 + 0.25 \text{ It/Io} + 0.25 \text{ Mt/Mo}$$

5.1.2 ในกรณีที่ผู้รับจ้างเป็นผู้จัดหาท่อ AC และอุปกรณ์

$$\text{ใช้สูตร } K = 0.40 + 0.10 \text{ It/Io} + 0.10 \text{ Mt/Mo} + 0.40 \text{ Act/ACo}$$

5.1.3 ในกรณีที่ผู้รับจ้างเป็นผู้จัดหาท่อ PVC และหรืออุปกรณ์

$$\text{ใช้สูตร } K = 0.40 + 0.10 \text{ It/Io} + 0.10 \text{ Mt/Mo} + 0.40 \text{ PVct/PVCo}$$

5.2 งานวางท่อเหล็กเหนียวและท่อ HYDENSITY POLYETHYLENE

5.2.1 ในกรณีที่ผู้ว่าจ้างเป็นผู้จัดหาท่อและหรืออุปกรณ์ให้

$$\text{ใช้สูตร } K = 0.40 + 0.10 \text{ It/Io} + 0.15 \text{ Mt/Mo} + 0.20 \text{ Et/Eo} + 0.15 \text{ Ft/Fo}$$

5.2.2 ในกรณีที่ผู้รับจ้างเป็นผู้จัดหาท่อเหล็กเหนียวและหรืออุปกรณ์และให้รวมถึงงาน

TRANSMISSION CONDUIT

$$\text{ใช้สูตร } K = 0.40 + 0.10 \text{ It/Io} + 0.10 \text{ Mt/Mo} + 0.10 \text{ Et/Eo} + 0.30 \text{ GIpt/GIPo}$$

5.2.3 ในกรณีที่ผู้รับจ้างเป็นผู้จัดหาท่อ HYDENSITY POLYETHYLENE และหรืออุปกรณ์

$$\text{ใช้สูตร } K = 0.50 + 0.10 \text{ It/Io} + 0.10 \text{ Mt/Mo} + 0.30 \text{ Pet/PEo}$$

5.3 งานปรับปรุงระบบอุโมงค์ส่งน้ำและงาน SECONDARY LINING

$$\text{ใช้สูตร } K = 0.40 + 0.10 \text{ It/Io} + 0.15 \text{ Et/Eo} + 0.35 \text{ GIpt/GIPo}$$

5.4 งานวางท่อ PVC หุ้มด้วยคอนกรีต

$$\text{ใช้สูตร } K = 0.30 + 0.10 \text{ It/Io} + 0.20 \text{ Ct/Co} + 0.05 \text{ Mt/Mo} + 0.05 \text{ St/So} + 0.30 \text{ PVct/PVCo}$$

5.5 งานวางท่อ PVC กลบทราย

$$\text{ใช้สูตร } K = 0.25 + 0.05 \text{ It/Io} + 0.05 \text{ Mt/Mo} + 0.65 \text{ PVct/PVCo}$$

5.6 งานวางท่อเหล็กอาบสังกะสี

$$\text{ใช้สูตร } K = 0.25 + 0.25 \text{ It/Io} + 0.50 \text{ GIpt/GIPo}$$

ประเภทงานและสูตรต่อไปนี้ ใช้เฉพาะงานก่อสร้างของการไฟฟ้าฝ่ายผลิตแห่งประเทศไทยเท่านั้น

5.7 งานก่อสร้างระบบสายส่งแรงสูงและสถานีไฟฟ้าย่อย

5.7.1 งานติดตั้งเสา โครงเหล็กสายส่งและอุปกรณ์รวมทั้งงานติดตั้งอุปกรณ์ ไฟฟ้าสถานีย่อย สำหรับงานติดตั้ง เสา โครงเหล็กสายส่งอุปกรณ์ ประกอบด้วย ลักษณะงานดังนี้ คือ PRELIMINARY WORK (ยกเว้น BOUNDARY POST) , TOWERS , INSULATOR STRING AND OVERHEAD GROUND WIRE ASSEMBLIES ,

CONDUCTOR AND OVERHEAD GROUND WIRE STRINGING , LINE ACCESSORIES , GROUNDING MATERIALS

สำหรับงานติดตั้งอุปกรณ์ไฟฟ้าสถานีไฟฟ้าย่อย หมายถึง เฉพาะการติดตั้งอุปกรณ์ไฟฟ้าเท่านั้น

$$\text{ใช้สูตร } K = 0.60 + 0.25 \text{ It/Io} + 0.15 \text{ Ft/Fo}$$

5.7.2 งานก่อสร้างฐานรากไฟฟ้า (TOWER FOUNDATION) และงานติดตั้ง BOUNDARY POST

$$\text{ใช้สูตร } K = 0.35 + 0.20 \text{ It/Io} + 0.20 \text{ Ct/Co} + 0.10 \text{ St/So} + 0.15 \text{ Ft/Fo}$$

5.7.3 งานก่อสร้างฐานรากอุปกรณ์ไฟฟ้าสถานีไฟฟ้าย่อย

$$\text{ใช้สูตร } K = 0.50 + 0.20 \text{ It/Io} + 0.15 \text{ Ct/Co} + 0.15 \text{ St/So}$$

5.8 งานหล่อตอกและตอกเสาเข็มคอนกรีตอัดแรง

5.8.1 งานเสาเข็มคอนกรีตอัดแรง

$$\text{ใช้สูตร } K = 0.30 + 0.10 \text{ It/Io} + 0.25 \text{ Ct/Co} + 0.35 \text{ St/So}$$

ประเภทงานและสูตรต่อไปนี้ใช้เฉพาะงานก่อสร้างของการไฟฟ้าส่วนภูมิภาคเท่านั้น

5.9 งานก่อสร้างสายส่งแรงสูงระบบแรงดัน 69 – 115 KV.

5.9.1 ในกรณีที่ผู้ว่าจ้างเป็นผู้จัดหาวัสดุและอุปกรณ์ให้

$$\text{ใช้สูตร } K = 0.80 + 0.05 \text{ It/Io} + 0.10 \text{ Mt/Mo} + 0.05 \text{ Ft/Fo}$$

5.9.2 ในกรณีที่ผู้รับจ้างเป็นผู้จัดหาวัสดุหรืออุปกรณ์

$$\text{ใช้สูตร } K = 0.45 + 0.05 \text{ It/Io} + 0.20 \text{ Mt/Mo} + 0.05 \text{ Ft/Fo} + 0.25 \text{ Wt/Wo}$$

ดัชนีก่อสร้างและค่า K

K = EXCALATION FACTOR

It = ดัชนีราคาผู้บริโภคทั่วไปของประเทศ ในเดือนที่ส่งงานแต่ละงวด

Io = ดัชนีราคาผู้บริโภคทั่วไปของประเทศ ในเดือนที่เปิดของประกวดราคา

Ct = ดัชนีราคาซีเมนต์ ในเดือนที่ส่งงานแต่ละงวด

Co = ดัชนีราคาซีเมนต์ ในเดือนที่เปิดของประกวดราคา

Mt = ดัชนีราคาวัสดุก่อสร้าง (ไม่รวมเหล็กและซีเมนต์) ในเดือนที่ส่งงานแต่ละงวด

Mo = ดัชนีราคาวัสดุก่อสร้าง (ไม่รวมเหล็กและซีเมนต์) ในเดือนที่เปิดของประกวดราคา

St = ดัชนีราคาเหล็ก ในเดือนที่ส่งงานแต่ละงวด

So = ดัชนีราคาเหล็ก ในเดือนที่เปิดของประกวดราคา

Gt = ดัชนีราคาเหล็กแผ่นเรียบที่ผลิตในประเทศ ในเดือนที่ส่งงานแต่ละงวด

Go = ดัชนีราคาเหล็กแผ่นเรียบที่ผลิตในประเทศ ในเดือนที่เปิดของประกวดราคา

At = ดัชนีราคาแอสฟัลท์ ในเดือนที่ส่งงานแต่ละงวด

Ao = ดัชนีราคาแอสฟัลท์ ในเดือนที่เปิดของประกวดราคา

Et = ดัชนีราคาเครื่องจักรและบริภัณฑ์ ในเดือนที่ส่งงานแต่ละงวด

Eo = ดัชนีราคาเครื่องจักรและบริภัณฑ์ ในเดือนที่เปิดของประกวดราคา

Ft = ดัชนีราคาน้ำมันดีเซลหมุนเร็ว ในเดือนที่ส่งงานแต่ละงวด

Fo = ดัชนีราคาน้ำมันดีเซลหมุนเร็ว ในเดือนที่เปิดของประกวดราคา

Act = ดัชนีราคาท่อซีเมนต์ใยหิน ในเดือนที่ส่งงานแต่ละงวด

ACo = ดัชนีราคาท่อซีเมนต์ใยหิน ในเดือนที่เปิดของประกวดราคา

PVCt = ดัชนีราคาท่อ PVC ในเดือนที่ส่งงานแต่ละงวด

PVCo = ดัชนีราคาท่อ PVC ในเดือนที่เปิดของประกวดราคา
GIPT = ดัชนีราคาท่อเหล็กอบสังกะสี ในเดือนที่ส่งงานแต่ละงวด
GIPO = ดัชนีราคาท่อเหล็กอบสังกะสี ในเดือนที่เปิดของประกวดราคา
PEt = ดัชนีราคาท่อ HYDENSITY POLYETHYLENE ในเดือนที่จะส่งงานแต่ละงวด
PEo = ดัชนีราคาท่อ HYDENSITY POLYETHYLENE ในเดือนที่เปิดของประกวดราคา
Wt = ดัชนีราคาสายไฟ ในเดือนที่ส่งงานแต่ละงวด
Wo = ดัชนีราคาสายไฟ ในเดือนที่เปิดของประกวดราคา

3) วิธีการคำนวณที่ใช้กับสัญญาแบบปรับราคาได้

1. การคำนวณค่า K จากสูตรตามลักษณะงานต่าง ๆ ให้ใช้ตัวเลขดัชนีราคาวัสดุก่อสร้างของกระทรวงพาณิชย์ โดยใช้ฐานของปี 2530 เป็นเกณฑ์ในการคำนวณ
2. การคำนวณค่า K สำหรับกรณีที่มียางก่อสร้างหลายประเภทรวมอยู่ในสัญญาเดียวกันจะต้องแยกค่างานก่อสร้างแต่ละประเภทให้ชัดเจนตามลักษณะของงานนั้น และให้สอดคล้องกับสูตรที่ได้กำหนดไว้
3. การคำนวณหาค่า K กำหนดให้เป็นเลขทศนิยม 3 ตำแหน่ง ทุกขั้นตอนโดยไม่มีการปัดเศษและกำหนดให้ทำเลขสัมพันธ์ (เปรียบเทียบ) ให้เป็นผลสำเร็จก่อน แล้วจึงนำผลลัพธ์ไปคูณกับตัวเลขคงที่หน้าตัวเลขสัมพันธ์นั้น
4. ให้พิจารณาเงินเพิ่มหรือลดราคาค่างานจากราคาที่ผู้รับจ้างทำสัญญากับผู้ว่าจ้างเมื่อค่า K ตามสูตรสำหรับงานก่อสร้างนั้น ๆ ในเดือนที่ส่งมอบงานมีค่าเปลี่ยนแปลงไปจากค่า K ในเดือนเปิดของราคารมากกว่า 4% ขึ้นไป โดยนำเฉพาะส่วนที่เกิน 4% มาคำนวณปรับเพิ่มหรือลดค่างานแล้วแต่กรณี (โดยไม่คิด 4% แรกให้)
5. ในกรณีที่ผู้รับจ้างมาสามารถทำการก่อสร้างให้แล้วเสร็จตามระยะเวลาในสัญญา โดยเป็นความผิดของผู้รับจ้าง ค่า K ตามสูตรต่าง ๆ ที่จะนำมาใช้ในการคำนวณค่างานให้ใช้ค่า K ของเดือนสุดท้ายตามอายุสัญญา หรือค่า K ของเดือนที่จะส่งมอบงานจริง แล้วแต่ที่ว่าค่า K ตัวใดจะมีค่าน้อยกว่า
6. การจ่ายเงินแต่ละงวดให้จ่ายค่าจ้างงานที่ผู้รับจ้างทำได้แต่ละงวดตามสัญญาไปก่อน ส่วนค่างานเพิ่มหรือค่างานลดลงซึ่งจะคำนวณได้ต่อเมื่อทราบดัชนีราคาวัสดุก่อสร้าง ซึ่งนำมาคำนวณค่า K ของเดือนที่ส่งมอบงานงวดนั้น ๆ เป็นที่แน่นอนแล้ว เมื่อคำนวณเงินเพิ่มได้ให้ขอทำความตกลงเรื่องการเงินกับสำนักงบประมาณ

หมายเหตุ กรณีสูตรที่ใช้ในการคำนวณค่า K ไม่ครบถ้วนหรือไม่ครอบคลุมไม่ถูกต้องตามที่ทางราชการที่มีหน้าที่รับผิดชอบควบคุมดูแลประกาศใช้ ให้ใช้สูตรที่ถูกต้องในการคำนวณค่างานทั้งนั้น