

สัญญาจ้างก่อสร้าง

สัญญาเลขที่ ๕/๒๕๖๕

สัญญาฉบับนี้ทำขึ้น ณ สำนักงานคลังจังหวัดนครราชสีมา ตำบล/แขวงในเมือง อำเภอ/เขตเมือง นครราชสีมา จังหวัดนครราชสีมา เมื่อวันที่ ๓๐ พฤศจิกายน ๒๕๖๔ ระหว่าง สำนักงานคลังจังหวัดนครราชสีมา โดย นางวันเพ็ญ อำพาส ซึ่งต่อไปในสัญญานี้เรียกว่า "ผู้ว่าจ้าง" ฝ่ายหนึ่ง กับ ห้างหุ้นส่วนจำกัด ศิริพล อินเตอร์ กรุ๊ป ซึ่งจดทะเบียนเป็นนิติบุคคล ณ สำนักงานทะเบียนหุ้นส่วนบริษัท จังหวัดนครราชสีมา กรมพัฒนาธุรกิจการค้า กระทรวงพาณิชย์ มีสำนักงานใหญ่อยู่ เลขที่ ๔๖ หมู่บ้านสำโรง หมู่ที่ ๙ ถนนรัตนพิธาน ตำบล/แขวงจอหอ อำเภอ/เขตเมืองนครราชสีมา จังหวัดนครราชสีมา โดยนายพีรพล ศิริจำรัส ผู้มีอำนาจลงนามผูกพันนิติบุคคล ปรากฏตามหนังสือรับรองของ สำนักงานทะเบียนหุ้นส่วนบริษัทจังหวัดนครราชสีมา กรมพัฒนาธุรกิจการค้า กระทรวงพาณิชย์ ที่ นม.๐๐๓๒๕๓ ลงวันที่ ๑๒ ธันวาคม ๒๕๖๔ แนนท้ายสัญญานี้ ซึ่งต่อไปในสัญญานี้เรียกว่า "ผู้รับจ้าง" อีกฝ่ายหนึ่ง

คู่สัญญาได้ตกลงกันมีข้อความดังต่อไปนี้

ข้อ ๑. ข้อตกลงว่าจ้าง

ผู้ว่าจ้างตกลงจ้างและผู้รับจ้างตกลงรับจ้าง ซ่อมแซมปรับปรุงบ้านพักข้าราชการสำนักงาน คลังจังหวัดนครราชสีมา เลขที่ ๒๐ และ ๒๒ ณ ถนนกำแพงสงคราม ตำบลในเมือง อำเภอเมือง จังหวัดนครราชสีมา ตามข้อกำหนดและเงื่อนไขแห่งสัญญานี้รวมทั้งเอกสารแนบท้ายสัญญา

ผู้รับจ้างตกลงที่จะจัดหาแรงงานและวัสดุ เครื่องมือเครื่องใช้ ตลอดจนอุปกรณ์ต่าง ๆ ชนิดดีเพื่อใช้ในการจ้างตามสัญญานี้

ข้อ ๒. เอกสารอันเป็นส่วนหนึ่งของสัญญา

เอกสารแนบท้ายสัญญาดังต่อไปนี้ให้ถือเป็นส่วนหนึ่งของสัญญานี้

๒.๑ ภาคผนวก ๑	ขอบเขตของงานจ้างก่อสร้าง (Terms of Reference : TOR)	จำนวน ๒ หน้า
๒.๒ ภาคผนวก ๒	แบบรูปรายการงานก่อสร้าง	จำนวน ๖ หน้า
๒.๓ ภาคผนวก ๓	รายละเอียดวงงาน	จำนวน ๑ หน้า
๒.๔ ภาคผนวก ๔	ใบแจ้งปริมาณงานและราคา (Bill of Quantities: BOQ)	จำนวน ๓ หน้า
๒.๕ ภาคผนวก ๕	ใบเสนอราคา	จำนวน ๓ หน้า

ความใดในเอกสารแนบท้ายสัญญาที่ขัดหรือแย้งกับข้อความในสัญญานี้ ให้ใช้ข้อความในสัญญานี้บังคับ และในกรณีที่เอกสารแนบท้ายสัญญาขัดแย้งกันเอง ผู้รับจ้างจะต้องปฏิบัติตามคำวินิจฉัยของผู้ว่าจ้าง คำวินิจฉัยของผู้ว่าจ้างให้ถือเป็นที่สุด และผู้รับจ้างไม่มีสิทธิเรียกร้องค่าจ้าง ค่าเสียหายหรือค่าใช้จ่ายใด ๆ เพิ่มเติมจากผู้ว่าจ้างทั้งสิ้น

(ลงชื่อ).....ผู้ว่าจ้าง

(นางวันเพ็ญ อำพาส)

คลังจังหวัดนครราชสีมา ปฏิบัติราชการแทน

ผู้ว่าราชการจังหวัดนครราชสีมา

(ลงชื่อ).....ผู้รับจ้าง

(นายพีรพล ศิริจำรัส)

หุ้นส่วนผู้จัดการ

/ข้อ ๓ หลักประกัน...

ข้อ ๓ หลักประกันการปฏิบัติตามสัญญา

ในขณะที่ทำสัญญานี้ผู้รับจ้างได้นำหลักประกันเป็น เงินสด เป็นจำนวนเงิน ๑๑,๕๐๐.๐๐ บาท (หนึ่งหมื่นหนึ่งพันห้าร้อยบาทถ้วน) ซึ่งเท่ากับร้อยละ ๕ (ห้า) ของราคาค่าจ้างตามสัญญา มามอบให้แก่ผู้ว่าจ้าง เพื่อเป็นหลักประกันการปฏิบัติตามสัญญานี้

หลักประกันที่ผู้รับจ้างนำมามอบให้ตามวรรคหนึ่ง จะต้องมียุทธครอบคลุมความรับผิดชอบทั้งปวงของผู้รับจ้างตลอดอายุสัญญา ถ้าหลักประกันที่ผู้รับจ้างนำมามอบให้ดังกล่าวลดลงหรือเสื่อมค่าลง หรือมีอายุไม่ครอบคลุมถึงความรับผิดชอบของผู้รับจ้างตลอดอายุสัญญา ไม่ว่าด้วยเหตุใด ๆ ก็ตาม รวมถึงกรณีผู้รับจ้างส่งมอบงานล่าช้าเป็นเหตุให้ระยะเวลาแล้วเสร็จหรือวันครบกำหนดความรับผิดชอบในความชำรุดบกพร่องตามสัญญาเปลี่ยนแปลงไปไม่ว่าจะเกิดขึ้นคราวใด ผู้รับจ้างต้องหาหลักประกันใหม่หรือหลักประกันเพิ่มเติมให้มีจำนวนครบถ้วนตามวรรคหนึ่ง มามอบให้แก่ผู้ว่าจ้างภายใน ๗ (เจ็ด) วัน นับถัดจากวันที่ได้รับแจ้งเป็นหนังสือจากผู้ว่าจ้าง

หลักประกันที่ผู้รับจ้างนำมามอบไว้ตามข้อนี้ ผู้ว่าจ้างจะคืนให้แก่ผู้รับจ้าง โดยไม่มีดอกเบี้ย เมื่อผู้รับจ้างพ้นจากข้อผูกพัน และความรับผิดชอบทั้งปวงตามสัญญานี้แล้ว

ข้อ ๔ (ข) ค่าจ้างและการจ่ายเงิน

ผู้ว่าจ้าง ตกลงจ่าย และผู้รับจ้างตกลงรับเงินค่าจ้างจำนวนเงิน ๒๓๐,๐๐๐.๐๐ บาท (สองแสนสามหมื่นบาทถ้วน) ซึ่งได้รวมภาษีมูลค่าเพิ่ม จำนวน ๑๕,๐๔๖.๓๓ บาท (หนึ่งหมื่นห้าพันสี่สิบหกบาทเจ็ดสิบสามสตางค์) ตลอดจน ภาษีอากรอื่น ๆ และค่าใช้จ่ายทั้งปวงด้วยแล้ว โดยถือราคาเหมารวม เป็นเกณฑ์ และกำหนดการจ่ายเงินเป็นงวด ๆ ดังนี้

งวดที่ ๑ อัตราร้อยละ ๕๐ ของราคาค่าจ้างเหมาทั้งหมด เป็นจำนวนเงิน ๑๑๕,๐๐๐.๐๐ บาท (หนึ่งแสนหนึ่งหมื่นห้าพันบาทถ้วน) เมื่อผู้รับจ้างได้ปฏิบัติงานปรับปรุงบ้านพักข้าราชการเลขที่ ๒๒ งานรื้อถอนกระเบื้องมุงหลังคาเดิม ฝ้าเพดาน และงานติดตั้งโครงหลังคาพร้อมมุงหลังคา ติดตั้งเชิงชาย ติดตั้งดวงโคม และติดตั้งฝ้าเพดานพร้อมทาสี ให้แล้วเสร็จภายใน ๓๐ วัน นับแต่ลงนามในสัญญาจ้าง (วันที่ ๒๙ ธันวาคม ๒๕๖๔)

งวดสุดท้าย อัตราร้อยละ ๕๐ ของราคาค่าจ้างเหมาทั้งหมด เป็นจำนวนเงิน ๑๑๕,๐๐๐.๐๐ บาท (หนึ่งแสนหนึ่งหมื่นห้าพันบาทถ้วน) เมื่อผู้รับจ้างได้ปฏิบัติงานทั้งหมดให้แล้วเสร็จเรียบร้อยตามสัญญา รวมทั้งทำสถานที่ดำเนินงานให้สะอาดเรียบร้อยตามที่กำหนดไว้ ในข้อ ๑๘


การจ่ายเงินตามเงื่อนไขแห่งสัญญานี้ ผู้ว่าจ้างจะโอนเงินเข้าบัญชีเงินฝากธนาคารของผู้รับจ้างชื่อ ธนาคารกรุงไทย จำกัด (มหาชน) สาขาจอหอ ชื่อบัญชี ห้างหุ้นส่วนจำกัด ศิริพล อินเตอร์ กรุ๊ป เลขที่บัญชี ๓๔๑๐๔๔๔๔๔๔๔ ทั้งนี้ ผู้รับจ้างตกลง เป็นผู้รับภาระเงินค่าธรรมเนียมหรือค่าบริการอื่นใดเกี่ยวกับการโอนรวมทั้งค่าใช้จ่ายอื่นใด (ถ้ามี) ที่ธนาคารเรียกเก็บ และยินยอมให้มีการหักเงินดังกล่าวจากจำนวนเงินโอนในงวดนั้น ๆ ตามแนวทางที่กระทรวงการคลังกำหนด

(ลงชื่อ)..........ผู้ว่าจ้าง

(นางวันเพ็ญ อำปาส)

คลังจังหวัดนครราชสีมา ปฏิบัติราชการแทน

ผู้ว่าราชการจังหวัดนครราชสีมา

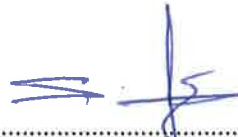(ลงชื่อ)..........ผู้รับจ้าง

(นายพิรพล ศิริจรัส)

หุ้นส่วนผู้จัดการ



/ข้อ ๕ กำหนด...

ข้อ ๕ กำหนดเวลาแล้วเสร็จและสิทธิของผู้ว่าจ้างในการบอกเลิกสัญญา

ผู้รับจ้างต้องเริ่มทำงานที่รับจ้างภายในวันที่ ๑ เดือน ธันวาคม พ.ศ. ๒๕๖๔ และจะต้องทำงานให้แล้วเสร็จบริบูรณ์ภายในวันที่ ๒๙ มกราคม ๒๕๖๕ ถ้าผู้รับจ้างมิได้ลงมือทำงานภายในกำหนดเวลาหรือไม่สามารถทำงานให้แล้วเสร็จตามกำหนดเวลา หรือมีเหตุให้เชื่อได้ว่าผู้รับจ้างไม่สามารถทำงานให้แล้วเสร็จภายในกำหนดเวลา หรือจะแล้วเสร็จล่าช้าเกินกว่ากำหนดเวลา หรือผู้รับจ้างทำผิดสัญญาข้อใดข้อหนึ่ง หรือตกเป็นผู้พิทักษ์ทรัพย์เด็ดขาด หรือตกเป็นผู้ล้มละลาย หรือเพิกเฉยไม่ปฏิบัติตามคำสั่งของคณะกรรมการตรวจรับพัสดุหรือผู้ควบคุมงานหรือบริษัทที่ปรึกษาซึ่งได้รับมอบอำนาจจากผู้ว่าจ้าง ผู้ว่าจ้างมีสิทธิที่จะบอกเลิกสัญญานี้ได้ และมีสิทธิจ้างผู้รับจ้างรายใหม่เข้าทำงานของผู้รับจ้างให้ลุล่วงไปด้วย การใช้สิทธิบอกเลิกสัญญานั้นไม่กระทบสิทธิของผู้ว่าจ้างที่จะเรียกร้องค่าเสียหายจากผู้รับจ้าง

การที่ผู้ว่าจ้างไม่ใช้สิทธิเลิกสัญญาดังกล่าวข้างต้นไม่เป็นเหตุให้ผู้รับจ้างพ้นจากความรับผิดชอบตามสัญญา

ข้อ ๖ ความรับผิดชอบในความชำรุดบกพร่องของงานจ้าง

เมื่องานแล้วเสร็จบริบูรณ์ และผู้ว่าจ้างได้รับมอบงานจากผู้รับจ้างหรือจากผู้รับจ้างรายใหม่ ในกรณีที่มีการบอกเลิกสัญญาตามข้อ ๕ หากมีเหตุชำรุดบกพร่องหรือเสียหายเกิดขึ้นจากการจ้างนี้ ภายในกำหนด ๒ (สอง) ปี นับถัดจากวันที่ผู้รับจ้างได้รับมอบงาน ซึ่งความชำรุดบกพร่องหรือเสียหายนั้นเกิดจากความบกพร่องของผู้รับจ้างอันเกิดจากการใช้วัสดุที่ไม่ถูกต้องหรือทำไว้มิเรียบร้อย หรือทำไม่ถูกต้องตามมาตรฐานแห่งหลักวิชา ผู้รับจ้างจะต้องรับทำการแก้ไข ให้เป็นที่เรียบร้อยโดยไม่ชักช้า โดยผู้ว่าจ้างไม่ต้องออกเงินใด ๆ ในการนี้ทั้งสิ้น หากผู้รับจ้างไม่กระทำการดังกล่าวภายในกำหนด ๗ (เจ็ด) วัน นับถัดจากวันที่ได้รับแจ้งเป็นหนังสือจากผู้ว่าจ้างหรือไม่ทำการแก้ไขให้ถูกต้องเรียบร้อยภายในเวลาที่ผู้ว่าจ้างกำหนด ให้ผู้ว่าจ้างมีสิทธิที่จะทำการนั้นเอง หรือจ้างผู้อื่นให้ทำงานนั้น โดยผู้รับจ้างต้องเป็นผู้ออกค่าใช้จ่ายเองทั้งสิ้น

ในกรณีเร่งด่วนจำเป็นต้องรีบแก้ไขเหตุชำรุดบกพร่องหรือเสียหายโดยเร็ว และไม่อาจรอให้ผู้รับจ้างแก้ไขในระยะเวลาที่กำหนดไว้ตามวรรคหนึ่งได้ ผู้ว่าจ้างมีสิทธิเข้าจัดการแก้ไขเหตุชำรุดบกพร่องหรือเสียหายนั้นเอง หรือจ้างผู้อื่นให้ซ่อมแซมความชำรุดบกพร่องหรือเสียหาย โดยผู้รับจ้าง ต้องรับผิดชอบชำระค่าใช้จ่ายทั้งหมด

การที่ผู้ว่าจ้างทำการนั้นเอง หรือจ้างผู้อื่นให้ทำงานนั้นแทนผู้รับจ้าง ไม่ทำให้ผู้รับจ้างหลุดพ้นจากความรับผิดชอบตามสัญญา หากผู้รับจ้างไม่ชดใช้ค่าใช้จ่ายหรือค่าเสียหายตามที่ผู้ว่าจ้างเรียกร้อง ผู้ว่าจ้างมีสิทธิบังคับจากหลักประกันการปฏิบัติตามสัญญาได้

ข้อ ๗ การจ้างช่วง

ผู้รับจ้างจะต้องไม่เอางานทั้งหมดหรือแต่บางส่วนแห่งสัญญานี้ไปจ้างช่วงอีกทอดหนึ่ง เว้นแต่การจ้างช่วงงานแต่บางส่วนที่ได้รับอนุญาตเป็นหนังสือจากผู้ว่าจ้างแล้ว การที่ผู้ว่าจ้างได้อนุญาตให้จ้างช่วงงานแต่บางส่วนดังกล่าวนี้ ไม่เป็นเหตุให้ผู้รับจ้างหลุดพ้นจากความรับผิดชอบหรือพันธะหน้าที่ตามสัญญานี้ และผู้รับจ้างจะยังคงต้องรับผิดชอบในความผิดและความประมาทเลินเล่อของผู้รับจ้างช่วง หรือของตัวแทนหรือลูกจ้างของผู้รับจ้างช่วงนั้นทุกประการ

(ลงชื่อ).....ผู้ว่าจ้าง

(นางวันเพ็ญ อำพาส)

คลังจังหวัดนครราชสีมา ปฏิบัติราชการแทน

ผู้ว่าราชการจังหวัดนครราชสีมา

(ลงชื่อ).....ผู้รับจ้าง

(นายพิรพล ศิริจำรัส)

หุ้นส่วนผู้จัดการ

/ข้อ ๘ การควบคุม...

กรณีผู้รับจ้างไปจ้างช่วงงานแต่บางส่วนโดยฝ่าฝืนความในวรรคหนึ่ง ผู้รับจ้างต้องชำระค่าปรับให้แก่ผู้ว่าจ้างเป็นจำนวนเงินในอัตราร้อยละ ๑๐ (สิบ) ของวงเงินของงานที่จ้างช่วงตามสัญญา ทั้งนี้ ไม่ตัดสิทธิผู้ว่าจ้างในการบอกเลิกสัญญา

ข้อ ๘ การควบคุมงานของผู้รับจ้าง

ผู้รับจ้างจะต้องควบคุมงานที่รับจ้างอย่างเอาใจใส่ ด้วยประสิทธิภาพและความชำนาญ และในระหว่างทำงานที่รับจ้างจะต้องจัดให้มีผู้แทนซึ่งทำงานเต็มเวลาเป็นผู้รับผิดชอบควบคุมงานของผู้รับจ้าง ผู้แทนดังกล่าวจะต้องได้รับมอบอำนาจจากผู้รับจ้าง คำสั่งหรือคำแนะนำต่าง ๆ ที่ผู้ว่าจ้าง คณะกรรมการตรวจรับพัสดุ ผู้ควบคุมงาน หรือบริษัทที่ปรึกษาที่ผู้ว่าจ้างแต่งตั้งได้แจ้งแก่ผู้แทนเช่นนั้น ให้ถือว่าเป็นคำสั่งหรือคำแนะนำที่ได้แจ้งแก่ผู้รับจ้าง การแต่งตั้งผู้แทนตามข้อนี้จะต้องทำเป็นหนังสือและต้องได้รับความเห็นชอบเป็นหนังสือจากผู้ว่าจ้าง การเปลี่ยนตัวหรือแต่งตั้งผู้แทนใหม่จะทำได้หากไม่ได้รับความเห็นชอบ เป็นหนังสือจากผู้ว่าจ้างก่อน

ผู้ว่าจ้างมีสิทธิที่จะขอให้เปลี่ยนตัวผู้แทนตามวรรคหนึ่ง โดยแจ้งเป็นหนังสือไปยังผู้รับจ้าง และผู้รับจ้างจะต้องทำการเปลี่ยนตัวผู้แทนนั้นโดยพลัน โดยไม่คิดค่าจ้างหรือราคาเพิ่มหรืออ้างเป็นเหตุเพื่อขยายอายุสัญญาอันเนื่องมาจากเหตุนี้

ข้อ ๙ ความรับผิดชอบของผู้รับจ้าง

ผู้รับจ้างจะต้องรับผิดชอบต่ออุบัติเหตุ ความเสียหาย หรือภัยอันตรายใด ๆ อันเกิดจากการปฏิบัติงานของผู้รับจ้าง และจะต้องรับผิดชอบต่อความเสียหายจากการกระทำของลูกจ้างหรือตัวแทนของผู้รับจ้าง และจากการปฏิบัติงานของผู้รับจ้างช่วงด้วย (ถ้ามี)

ความเสียหายใด ๆ อันเกิดแก่งานที่ผู้รับจ้างได้ทำขึ้น แม้จะเกิดขึ้นเพราะเหตุสุดวิสัยก็ตาม ผู้รับจ้างจะต้องรับผิดชอบโดยซ่อมแซมให้คืนดีหรือเปลี่ยนให้ใหม่โดยค่าใช้จ่ายของผู้รับจ้างเอง เว้นแต่ความเสียหายนั้นเกิดจากความผิดของผู้ว่าจ้าง ทั้งนี้ ความรับผิดชอบของผู้รับจ้างดังกล่าวในข้อนี้จะสิ้นสุดลงเมื่อผู้ว่าจ้างได้รับมอบงานครั้งสุดท้าย ซึ่งหลังจากนั้นผู้รับจ้างคงต้องรับผิดชอบเพียงในกรณีชำรุดบกพร่อง หรือความเสียหายดังกล่าวในข้อ ๖ เท่านั้น

ผู้รับจ้างจะต้องรับผิดชอบต่อบุคคลภายนอกในความเสียหายใด ๆ อันเกิดจาก การปฏิบัติงานของผู้รับจ้าง หรือลูกจ้างหรือตัวแทนของผู้รับจ้าง รวมถึงผู้รับจ้างช่วง (ถ้ามี) ตามสัญญานี้ หากผู้ว่าจ้างถูกเรียกร้องหรือฟ้องร้องหรือต้องชดใช้ค่าเสียหายให้แก่บุคคลภายนอกไปแล้ว ผู้รับจ้างจะต้องดำเนินการใด ๆ เพื่อให้มีการว่าต่างแก้ต่างให้แก่ผู้ว่าจ้างโดยค่าใช้จ่ายของผู้รับจ้างเอง รวมทั้งผู้รับจ้างจะต้องชดใช้ค่าเสียหายนั้น ๆ ตลอดจนค่าใช้จ่ายใด ๆ อันเกิดจากการถูกเรียกร้องหรือถูกฟ้องร้องให้แก่ผู้ว่าจ้างทันที

ข้อ ๑๐ การจ่ายเงินแก่ลูกจ้าง

ผู้รับจ้างจะต้องจ่ายเงินแก่ลูกจ้างที่ผู้รับจ้างได้จ้างมาในอัตราและตามกำหนดเวลาที่ผู้รับจ้างได้ตกลงหรือทำสัญญาไว้ต่อลูกจ้างดังกล่าว

(ลงชื่อ).....ผู้ว่าจ้าง

(นางวันเพ็ญ อำปาส)

คลังจังหวัดนครราชสีมา ปฏิบัติราชการแทน

ผู้ว่าราชการจังหวัดนครราชสีมา

(ลงชื่อ).....ผู้รับจ้าง

(นายพิรพล ศิริจำรัส)

หุ้นส่วนผู้จัดการ

/ถ้าผู้รับจ้าง...

ถ้าผู้รับจ้างไม่จ่ายเงินค่าจ้างหรือค่าทดแทนอื่นใดแก่ลูกจ้างดังกล่าวในวรรคหนึ่ง ผู้ว่าจ้างมีสิทธิที่จะเอาเงินค่าจ้างที่จะต้องจ่ายแก่ผู้รับจ้างมาจ่ายให้แก่ลูกจ้างของผู้รับจ้างดังกล่าว และให้ถือว่าผู้ว่าจ้างได้จ่ายเงินจำนวนนั้นเป็นค่าจ้างให้แก่ผู้รับจ้างตามสัญญาแล้ว

ผู้รับจ้างจะต้องจัดให้มีประกันภัยสำหรับลูกจ้างทุกคนที่จ้างมาทำงาน โดยให้ครอบคลุมถึงความรับผิดชอบทั้งปวงของผู้รับจ้าง รวมทั้งผู้รับจ้างช่วง (ถ้ามี) ในกรณีความเสียหายที่คิดค่าสินไหมทดแทนได้ตามกฎหมาย ซึ่งเกิดจากอุบัติเหตุหรือภัยอันตรายใด ๆ ต่อลูกจ้างหรือบุคคลอื่น ที่ผู้รับจ้างหรือผู้รับจ้างช่วงจ้างมาทำงาน ผู้รับจ้างจะต้องส่งมอบกรมธรรม์ประกันภัยดังกล่าว พร้อมทั้งหลักฐานการชำระเบี้ยประกันให้แก่ผู้ว่าจ้างเมื่อผู้ว่าจ้างเรียกร้อง

ข้อ ๑๑ การตรวจงานจ้าง

ถ้าผู้ว่าจ้างแต่งตั้งคณะกรรมการตรวจรับพัสดุ ผู้ควบคุมงาน หรือบริษัทที่ปรึกษาเพื่อควบคุมการทำงานของผู้รับจ้าง คณะกรรมการตรวจรับพัสดุ ผู้ควบคุมงาน หรือบริษัทที่ปรึกษานั้นมีอำนาจเข้าไปตรวจการงานในโรงงานและสถานที่ก่อสร้างได้ตลอดเวลา และผู้รับจ้างจะต้องอำนวยความสะดวกและให้ความช่วยเหลือในการนั้นตามสมควร

การที่มีคณะกรรมการตรวจรับพัสดุ ผู้ควบคุมงาน หรือบริษัทที่ปรึกษานั้น หากทำให้ผู้รับจ้างพ้นความรับผิดชอบตามสัญญานี้ข้อใดข้อหนึ่งไม่

ข้อ ๑๒ แบบรูปและรายการละเอียดคลาดเคลื่อน

ผู้รับจ้างรับรองว่าได้ตรวจสอบและทำความเข้าใจในแบบรูปและรายการละเอียดโดยถี่ถ้วนแล้ว หากปรากฏว่าแบบรูปและรายการละเอียดนั้นผิดพลาดหรือคลาดเคลื่อนไปจากหลักการทางวิศวกรรมหรือทางเทคนิค ผู้รับจ้างตกลงที่จะปฏิบัติตามคำวินิจฉัยของผู้ว่าจ้าง คณะกรรมการตรวจรับพัสดุ ผู้ควบคุมงาน หรือบริษัทที่ปรึกษาที่ผู้ว่าจ้างแต่งตั้ง เพื่อให้งานแล้วเสร็จบริบูรณ์ คำวินิจฉัยดังกล่าวให้ถือเป็นที่สุด โดยผู้รับจ้างจะคิดค่าจ้าง ค่าเสียหาย หรือค่าใช้จ่ายใด ๆ เพิ่มขึ้นจากผู้ว่าจ้างหรือขอขยายอายุสัญญาไม่ได้

ข้อ ๑๓ การควบคุมงานโดยผู้ว่าจ้าง

ผู้รับจ้างตกลงว่าคณะกรรมการตรวจรับพัสดุ ผู้ควบคุมงาน หรือบริษัทที่ปรึกษาที่ผู้ว่าจ้างแต่งตั้งมีอำนาจที่จะตรวจสอบและควบคุมงานเพื่อให้เป็นไปตามสัญญานี้และมีอำนาจที่จะสั่งให้แก้ไขเปลี่ยนแปลงเพิ่มเติมหรือตัดทอนซึ่งงานตามสัญญานี้ หากผู้รับจ้างขัดขืนไม่ปฏิบัติตาม ผู้ว่าจ้าง คณะกรรมการตรวจรับพัสดุ ผู้ควบคุมงาน หรือบริษัทที่ปรึกษา มีอำนาจที่จะสั่งให้หยุดการนั้นชั่วคราวได้ ความล่าช้าในกรณีเช่นนี้ ผู้รับจ้างจะถือเป็นเหตุขอขยายระยะเวลาการปฏิบัติงานตามสัญญาหรือเรียกร้องค่าเสียหายใด ๆ ไม่ได้ทั้งสิ้น

ข้อ ๑๔ งานพิเศษและการแก้ไขงาน

ผู้ว่าจ้างมีสิทธิที่จะสั่งเป็นหนังสือให้ผู้รับจ้างทำงานพิเศษซึ่งไม่ได้แสดงไว้หรือรวมอยู่ในเอกสารสัญญานี้ หากงานพิเศษนั้น ๆ อยู่ในขอบข่ายทั่วไปแห่งวัตถุประสงค์ของสัญญานี้ นอกจากนี้ผู้ว่าจ้างยังมีสิทธิสั่งให้เปลี่ยนแปลงหรือแก้ไขแบบรูปและข้อกำหนดต่าง ๆ ในเอกสารสัญญานี้ด้วย

(ลงชื่อ).....ผู้ว่าจ้าง

(นางวันเพ็ญ อำพา)

คลังจังหวัดนครราชสีมา ปฏิบัติราชการแทน

ผู้ว่าราชการจังหวัดนครราชสีมา

(ลงชื่อ).....ผู้รับจ้าง

(นายพีรพล ศิริจำรัส)

หุ้นส่วนผู้จัดการ

/อัตราค่าจ้าง...

อัตราค่าจ้างหรือราคาที่กำหนดไว้ในสัญญาให้กำหนดใช้สำหรับงานพิเศษ หรืองานที่เพิ่มเติมขึ้น หรือตัดทอนลงทั้งปวงตามคำสั่งของผู้ว่าจ้าง หากในสัญญาไม่ได้กำหนดไว้ถึงอัตราค่าจ้างหรือราคาใด ๆ ที่จะนำมาใช้สำหรับงานพิเศษหรืองานที่เพิ่มขึ้นหรือลดลงดังกล่าว ผู้ว่าจ้าง และผู้รับจ้างจะได้ตกลงกันที่จะกำหนดอัตราค่าจ้างหรือราคาที่เพิ่มขึ้นหรือลดลง รวมทั้งการขยายระยะเวลา (ถ้ามี) กันใหม่เพื่อความเหมาะสม ในกรณีที่ตกลงกันไม่ได้ ผู้ว่าจ้างจะกำหนดอัตราค่าจ้างหรือราคาตามแต่ผู้ว่าจ้างจะเห็นว่าเหมาะสม และถูกต้อง ซึ่งผู้รับจ้างจะต้องปฏิบัติงานตามคำสั่งของผู้ว่าจ้างไปก่อนเพื่อมิให้เกิดความเสียหายแก่งานที่จ้าง

ข้อ ๑๕ ค่าปรับ

หากผู้รับจ้างไม่สามารถทำงานให้แล้วเสร็จภายในเวลาที่กำหนดไว้ในสัญญาและผู้ว่าจ้างยังมิได้บอกเลิกสัญญานี้ ผู้รับจ้างจะต้องชำระค่าปรับให้แก่ผู้ว่าจ้างเป็น จำนวนเงินวันละ ๒๓๐.๐๐ บาท (สองร้อยสามสิบบาทถ้วน) และจะต้องชำระค่าใช้จ่ายในการควบคุมงาน (ถ้ามี) ในเมื่อผู้ว่าจ้างต้องจ้างผู้ควบคุมงานอีกต่อหนึ่งเป็นจำนวนเงินวันละ ๓๐๐.๐๐ บาท (สามร้อยบาทถ้วน) นับถัดจากวันที่ครบกำหนดเวลาแล้วเสร็จของงานตามสัญญาหรือวันที่ผู้ว่าจ้างได้ขยายเวลาทำงานให้จนถึงวันที่ทำงานแล้วเสร็จจริง นอกจากนี้ ผู้รับจ้างยอมให้ผู้ว่าจ้างเรียกค่าเสียหายอันเกิดขึ้นจากการที่ผู้รับจ้างทำงานล่าช้าเฉพาะส่วนที่เกินกว่าจำนวนค่าปรับและค่าใช้จ่ายดังกล่าวได้อีกด้วย

ในระหว่างที่ผู้ว่าจ้างยังมิได้บอกเลิกสัญญานั้น หากผู้ว่าจ้างเห็นว่าผู้รับจ้างจะไม่สามารถปฏิบัติตามสัญญาต่อไปได้ ผู้ว่าจ้างจะใช้สิทธิบอกเลิกสัญญาและใช้สิทธิตามข้อ ๑๖ ก็ได้ และถ้าผู้ว่าจ้างได้แจ้งข้อเรียกร้องไปยังผู้รับจ้างเมื่อครบกำหนดเวลาแล้วเสร็จของงานขอให้ชำระค่าปรับแล้ว ผู้ว่าจ้างมีสิทธิที่จะปรับผู้รับจ้างจนถึงวันบอกเลิกสัญญาได้อีกด้วย

ข้อ ๑๖ สิทธิของผู้ว่าจ้างภายหลังบอกเลิกสัญญา

ในกรณีที่ผู้ว่าจ้างบอกเลิกสัญญา ผู้ว่าจ้างอาจทำงานนั้นเองหรือว่าจ้างผู้อื่นให้ทำงานนั้นต่อจนแล้วเสร็จก็ได้ ผู้ว่าจ้างหรือผู้ที่รับจ้างทำงานนั้นต่อมีสิทธิใช้เครื่องใช้ในการก่อสร้าง สิ่งก่อสร้างขึ้นชั่วคราวสำหรับงานก่อสร้าง และวัสดุต่าง ๆ ซึ่งเห็นว่าจะต้องสงวนเอาไว้เพื่อการปฏิบัติงานตามสัญญาตามที่เห็นสมควร

ในกรณีดังกล่าว ผู้ว่าจ้างมีสิทธิริบหรือบังคับจากหลักประกันการปฏิบัติตามสัญญาทั้งหมด หรือบางส่วนตามแต่จะเห็นสมควร นอกจากนั้น ผู้รับจ้างจะต้องรับผิดชอบในค่าเสียหายซึ่งเป็นจำนวนเกินกว่าหลักประกันการปฏิบัติตามสัญญา รวมทั้งค่าใช้จ่ายที่เพิ่มขึ้นในการทำงานนั้นต่อให้แล้วเสร็จตามสัญญาตลอดจนค่าใช้จ่ายในการควบคุมงานเพิ่ม (ถ้ามี) ซึ่งผู้ว่าจ้างจะหักเอาจากเงินประกันผลงานหรือจำนวนเงินใด ๆ ที่จะจ่ายให้แก่ผู้รับจ้างก็ได้

ข้อ ๑๗ การบังคับค่าปรับ ค่าเสียหาย และค่าใช้จ่าย

ในกรณีที่ผู้รับจ้างไม่ปฏิบัติตามสัญญาข้อหนึ่งข้อใดด้วยเหตุใด ๆ ก็ตาม จนเป็นเหตุให้เกิดค่าปรับ ค่าเสียหาย หรือค่าใช้จ่ายแก่ผู้ว่าจ้าง ผู้รับจ้างต้องชดใช้ค่าปรับ ค่าเสียหาย หรือค่าใช้จ่ายดังกล่าวให้แก่ผู้ว่าจ้างโดยสิ้นเชิงภายในกำหนด ๗ (เจ็ด) วัน นับถัดจากวันที่ได้รับแจ้งเป็นหนังสือจากผู้ว่าจ้าง หากผู้รับจ้างไม่ชดใช้ให้ถูกต้องครบถ้วนภายในระยะเวลาดังกล่าวให้ผู้ว่าจ้างมีสิทธิที่จะหักเอาจากจำนวนเงินค่าจ้างที่ต้องชำระหรือจากเงินประกันผลงานของผู้รับจ้าง หรือบังคับจากหลักประกันการปฏิบัติตามสัญญาได้ทันที

(ลงชื่อ).....ผู้ว่าจ้าง

(นางวันเพ็ญ อำพาส)

คลังจังหวัดนครราชสีมา ปฏิบัติราชการแทน

ผู้ว่าราชการจังหวัดนครราชสีมา

(ลงชื่อ).....ผู้รับจ้าง

(นายพิรพล ศิริจำรัส)

หุ้นส่วนผู้จัดการ

/หากค่าปรับ...

หากค่าปรับ ค่าเสียหาย หรือค่าใช้จ่ายที่บังคับจากเงินค่าจ้างที่ต้องชำระ เงินประกันผลงาน หรือหลักประกันการปฏิบัติตามสัญญาแล้วยังไม่เพียงพอ ผู้รับจ้างยินยอมชำระส่วนที่เหลือ ที่ยังขาดอยู่จนครบถ้วน ตามจำนวนค่าปรับ ค่าเสียหาย หรือค่าใช้จ่ายนั้น ภายในกำหนด ๗ (เจ็ด) วัน นับถัดจากวันที่ได้รับแจ้งเป็นหนังสือ จากผู้ว่าจ้าง

หากมีเงินค่าจ้างตามสัญญาที่หักไว้จ่ายเป็นค่าปรับ ค่าเสียหาย หรือค่าใช้จ่ายแล้วยังเหลืออยู่ อีกเท่าใด ผู้ว่าจ้างจะคืนให้แก่ผู้รับจ้างทั้งหมด

ข้อ ๑๘ การทำบริเวณก่อสร้างให้เรียบร้อย

ผู้รับจ้างจะต้องรักษาบริเวณสถานที่ปฏิบัติงานตามสัญญานี้ รวมทั้งโรงงานหรือ สิ่งอำนวยความสะดวกในการทำงานของผู้รับจ้าง ลูกจ้าง ตัวแทน หรือผู้รับจ้างช่วง (ถ้ามี) ให้สะอาด ปลอดภัย และมีประสิทธิภาพในการใช้งานตลอดระยะเวลาการจ้าง และเมื่อทำงานเสร็จสิ้นแล้วจะต้องขนย้ายบรรดาเครื่องใช้ ในการทำงานจากรวมทั้งวัสดุ ขยะมูลฝอย และสิ่งก่อสร้างชั่วคราวต่าง ๆ (ถ้ามี) ทั้งจะต้องกลบเกลี่ยพื้นดิน ให้เรียบร้อยเพื่อให้บริเวณทั้งหมดอยู่ในสภาพที่สะอาดและใช้การได้ทันที

ข้อ ๑๙ การงดหรือลดค่าปรับ หรือการขยายเวลาปฏิบัติงานตามสัญญา

ในกรณีที่มีเหตุเกิดจากความผิดหรือความบกพร่องของฝ่ายผู้ว่าจ้าง หรือเหตุสุดวิสัย หรือเกิดจากเหตุการณ์อันหนึ่งอันใดที่ผู้รับจ้างไม่ต้องรับผิดชอบตามกฎหมาย หรือเหตุอื่นตามที่กำหนด ในกฎกระทรวง ซึ่งออกตามความในกฎหมายว่าด้วยการจัดซื้อจัดจ้างและการบริหารพัสดุภาครัฐ ทำให้ผู้รับจ้างไม่สามารถทำงาน ให้แล้วเสร็จตามเงื่อนไขและกำหนดเวลาแห่งสัญญานี้ได้ ผู้รับจ้างจะต้องแจ้งเหตุหรือเหตุการณ์ดังกล่าวพร้อม หลักฐานเป็นหนังสือให้ผู้ว่าจ้างทราบ เพื่อของดหรือลดค่าปรับ หรือขยายเวลาทำงานออกไปภายใน ๑๕ (สิบห้า) วันนับถัดจากวันที่เหตุนั้นสิ้นสุดลง หรือตามที่กำหนดในกฎกระทรวงดังกล่าว แล้วแต่กรณี

ถ้าผู้รับจ้างไม่ปฏิบัติให้เป็นไปตามความในวรรคหนึ่ง ให้ถือว่าผู้รับจ้างได้สละสิทธิเรียกร้อง ในการที่จะของดหรือลดค่าปรับ หรือขยายเวลาทำงานออกไปโดยไม่มีเงื่อนไขใด ๆ ทั้งสิ้น เว้นแต่กรณีเหตุเกิดจาก ความผิดหรือความบกพร่องของฝ่ายผู้ว่าจ้าง ซึ่งมีหลักฐานชัดเจน หรือผู้ว่าจ้างทราบที่อยู่แล้วตั้งแต่นั้น

การงดหรือลดค่าปรับ หรือขยายกำหนดเวลาทำงานตามวรรคหนึ่ง อยู่ในดุลพินิจของ ผู้ว่าจ้างที่จะพิจารณาตามที่เห็นสมควร

ข้อ ๒๐ มาตรฐานฝีมือช่าง

ผู้รับจ้างตกลงเป็นเงื่อนไขสำคัญว่า ผู้รับจ้างจะต้องมีวุฒิปริญญา ปวช. ปวส. และปวท. หรือเทียบเท่าจากสถาบันการศึกษาที่ ก.พ. รับรองให้เข้ารับราชการได้ ในอัตราไม่ต่ำกว่าร้อยละ ๑๐ (สิบ) ของแต่ละสาขาช่าง แต่จะต้องมีช่างจำนวนอย่างน้อย ๑ (หนึ่ง) คน ในแต่ละสาขางานดังต่อไปนี้

๒๐.๑ ช่างโยธา

๒๐.๒ ช่างไฟฟ้า

ผู้รับจ้างจะต้องจัดทำบัญชีแสดงจำนวนช่างทั้งหมดโดยจำแนกตามแต่ละสาขาช่าง และระดับช่างพร้อมกับระบุรายชื่อช่างผู้ผ่านการทดสอบมาตรฐานฝีมือช่างหรือผู้มีวุฒิปริญญา ปวช. ปวส. และปวท. นำมาแสดงพร้อมหลักฐานต่าง ๆ ต่อคณะกรรมการตรวจรับพัสดุหรือผู้ควบคุมงานก่อนเริ่มลงมือทำงาน และพร้อมที่จะให้ ผู้ว่าจ้างหรือเจ้าหน้าที่ของฝ่ายผู้ว่าจ้างตรวจสอบดูได้ตลอดเวลาการทำงานตามสัญญานี้ของผู้รับจ้าง

(ลงชื่อ).....ผู้ว่าจ้าง

(นางวันเพ็ญ อำพาส)

คลังจังหวัดนครราชสีมา ปฏิบัติราชการแทน

ผู้ว่าราชการจังหวัดนครราชสีมา

(ลงชื่อ).....ผู้รับจ้าง

(นายพิรพล ศิริจำรัส)

หุ้นส่วนผู้จัดการ

/ข้อ ๒๑ การปรับ...

ข้อ ๒๑ การปรับราคาค่าจ้าง


ผู้ว่าจ้างและผู้รับจ้าง ตกลงกันให้ใช้สัญญาปรับราคาได้ สำหรับราคางานก่อสร้างตามสัญญานี้โดยการนำสูตร Escalation Factor (K) มาใช้คำนวณราคาค่างานที่เปลี่ยนแปลงไป โดยวิธีการต่อไปนี้ ตามเงื่อนไข หลักเกณฑ์ สูตรและวิธีคำนวณที่ใช้กับสัญญาแบบปรับราคาได้ตามมติคณะรัฐมนตรี เมื่อวันที่ ๒๒ สิงหาคม ๒๕๓๒ เรื่องการพิจารณาช่วยเหลือผู้ประกอบการอาชีพงานก่อสร้าง ตามหนังสือสำนักเลขาธิการคณะรัฐมนตรี ที่ นร ๐๒๐๓/ว ๑๐๙ ลงวันที่ ๒๔ สิงหาคม ๒๕๓๒

สูตรการปรับราคา (สูตรค่า K) จะต้องคงที่ที่ระดับที่กำหนดไว้ในวันแล้วเสร็จตามที่กำหนดไว้ในสัญญา หรือภายในระยะเวลาที่ผู้ว่าจ้างได้ขยายออกไป โดยจะใช้สูตรของทางราชการที่ได้ระบุตามภาคผนวก ก.

สัญญานี้ทำขึ้นเป็นสองฉบับ มีข้อความถูกต้องตรงกัน คู่สัญญาได้อ่านและเข้าใจข้อความโดยละเอียดตลอดแล้ว จึงได้ลงลายมือชื่อ พร้อมทั้งประทับตรา (ถ้ามี) ไว้เป็นสำคัญต่อหน้าพยาน และคู่สัญญาต่างยึดถือไว้ฝ่ายละหนึ่งฉบับ

(ลงชื่อ)..........ผู้ว่าจ้าง
(นางวันเพ็ญ อ่ำพาส)
คลังจังหวัดนครราชสีมา ปฏิบัติราชการแทน
ผู้ว่าราชการจังหวัดนครราชสีมา

(ลงชื่อ)..........พยาน
(นางมัสสราญ ศรอร่าม)

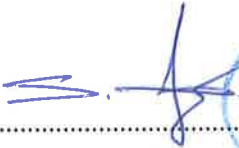(ลงชื่อ)..........ผู้รับจ้าง
(นายพิรพล ศิริจรัส)
หุ้นส่วนผู้จัดการ

(ลงชื่อ)..........พยาน
(นางสาวมนันยา เอ็มพันธ์)

เลขที่โครงการ ๖๔๑๑๓/๒๖๑๘๙๓

เลขคู่สัญญา ๖๔๑๑๒๒๐๑๖๓๕๒

ภาคผนวก
แบบทำยสัญญา

ขอบเขตของงาน ราคาและรายละเอียดวงงาน
โครงการจ้างซ่อมแซมและปรับปรุงบ้านพักข้าราชการสำนักงานคลังจังหวัดนครราชสีมา
เลขที่ ๒๐ และ ๒๒ โดยวิธีเฉพาะเจาะจง

หน่วยงานเจ้าของโครงการ : สำนักงานคลังจังหวัดนครราชสีมา

สถานที่ก่อสร้าง : บ้านพักข้าราชการสำนักงานคลังจังหวัดนครราชสีมา เลขที่ ๒๐ และ ๒๒ ถนนกำแพงสงคราม ตำบลในเมือง อำเภอเมือง จังหวัดนครราชสีมา

งบประมาณที่ใช้ในการก่อสร้าง : จำนวน ๒๓๐,๐๐๐.- บาท (สองแสนสามหมื่นบาทถ้วน)

ระยะเวลาดำเนินการก่อสร้างทั้งสิ้น : ๖๐ วัน

ขอบเขตงานจ้างปรับปรุงบ้านพักข้าราชการสำนักงานคลังจังหวัดนครราชสีมา : จำนวน ๒ วงงาน คิดเป็น ร้อยละ ๑๐๐ ของราคาจ้างเหมาทั้งหมด คิดเป็นเงิน ๒๓๐,๐๐๐.- (สองแสนสามหมื่นบาทถ้วน) รายละเอียดดังนี้

๑. รายละเอียดขอบเขตงานจ้างซ่อมแซมปรับปรุงบ้านพักข้าราชการสำนักงานคลังจังหวัดนครราชสีมา

๑.๑ งานซ่อมแซมปรับปรุงบ้านพักข้าราชการเลขที่ ๒๐

- งานรื้อถอนกระเบื้องมุงหลังคาพร้อมโครงหลังคาเดิม งานรื้อถอนฝ้าเพดานทั้งหมดแล้วเสร็จ
- งานติดตั้งโครงหลังคา พร้อมมุงหลังคา ติดตั้งเชิงชาย ทั้งหมดแล้วเสร็จ
- งานติดตั้งฝ้าเพดานภายในและภายนอก พร้อมทาสีฝ้าเพดาน ทั้งหมดแล้วเสร็จ
- งานติดตั้งดวงโคม (ของเดิม)

๑.๒ งานซ่อมแซมปรับปรุงบ้านพักข้าราชการเลขที่ ๒๒

- งานรื้อถอนกระเบื้องมุงหลังคาพร้อมโครงหลังคาเดิม งานรื้อถอนฝ้าเพดานทั้งหมดแล้วเสร็จ
- งานติดตั้งโครงหลังคา พร้อมมุงหลังคา ติดตั้งเชิงชาย ทั้งหมดแล้วเสร็จ
- งานติดตั้งฝ้าเพดานภายในและภายนอก พร้อมทาสีฝ้าเพดาน ทั้งหมดแล้วเสร็จ
- งานติดตั้งดวงโคม (ของเดิม)
- งานติดตั้งหลังคาโพลีคาร์บอเนต

๑.๓ ระยะเวลาดำเนินการทั้งหมด ๖๐ วัน จำนวน ๒ วงงาน

๑.๔ พัสดุประเภทวัสดุหรือครุภัณฑ์ที่ผลิตภายในประเทศไม่น้อยกว่า ร้อยละ ๖๐ ของมูลค่าพัสดุที่ใช้ในงานก่อสร้างทั้งหมดตามสัญญา

๑.๕ ใช้เหล็กที่ผลิตภายในประเทศไม่น้อยกว่าร้อยละ ๙๐ ของปริมาณเหล็กที่ต้องใช้ทั้งหมดตามสัญญา

๑.๖ ผู้รับจ้างต้องถือปฏิบัติตามกฎกระทรวงกำหนดพัสดุและวิธีการจัดซื้อจัดจ้างพัสดุที่รัฐต้องการส่งเสริมหรือสนับสนุน (ฉบับที่ ๒) พ.ศ. ๒๕๖๓ และหนังสือคณะกรรมการวินิจฉัยปัญหาการจัดซื้อจัดจ้างและการบริหารพัสดุภาครัฐ ด่วนที่สุด ที่ กค (กวจ) ๐๔๐๕.๒/ว ๘๔๕ ลงวันที่ ๓๑ สิงหาคม ๒๕๖๔ เรื่อง อนุมัติยกเว้นและกำหนดแนวทางการปฏิบัติตามกฎกระทรวงกำหนดพัสดุและวิธีการจัดซื้อจัดจ้างพัสดุที่รัฐต้องการส่งเสริมหรือสนับสนุน (ฉบับที่ ๒) พ.ศ. ๒๕๖๓

๑.๗ ผู้รับจ้างต้องแนบสำเนาใบขึ้นทะเบียนผู้ประกอบการวิสาหกิจขนาดกลางและขนาดย่อม (SMEs)

๒. ราคาผลงานจ้างซ่อมแซมปรับปรุงบ้านพักข้าราชการสำนักงานคลังจังหวัดนครราชสีมา
เลขที่ ๒๐ และ ๒๒ ถนนกำแพงสงคราม ตำบลในเมือง อำเภอเมือง จังหวัดนครราชสีมา จำนวน ๒๓๐,๐๐๐.- บาท
(สองแสนสามหมื่นบาทถ้วน)

๓. เกณฑ์การพิจารณาคัดเลือกข้อเสนอ : ใช้เกณฑ์ราคา

(ลงชื่อ).....ประธานกรรมการ

(นางสาวจิตรลดา แก่นสาร)

นักวิชาการเงินและบัญชีชำนาญการ

(ลงชื่อ).....กรรมการ

(นายศักรินทร์ หนูนวงศ์)

นายช่างโยธาชำนาญงาน

(ลงชื่อ).....กรรมการและเลขานุการ

(นางบุปผา ศิริสวัสดิ์)

นักวิชาการคลังชำนาญการ



สำนักงานโยธาธิการและผังเมืองจังหวัดนครราชสีมา
กรมโยธาธิการและผังเมือง กระทรวงมหาดไทย
Nakhonratchasima Office of Public Work and Town & Country Planning


โครงการ : โครงการปรับปรุงซ่อมแซมบ้านพักข้าราชการสำนักงานคลังจังหวัดนครราชสีมา เลขที่ 20 และเลขที่ 22

สถานที่ก่อสร้าง : ตำบลในเมือง อำเภอเมืองนครราชสีมา จังหวัดนครราชสีมา



รายการปรับปรุงซ่อมแซมบ้านพักเลขที่ 20


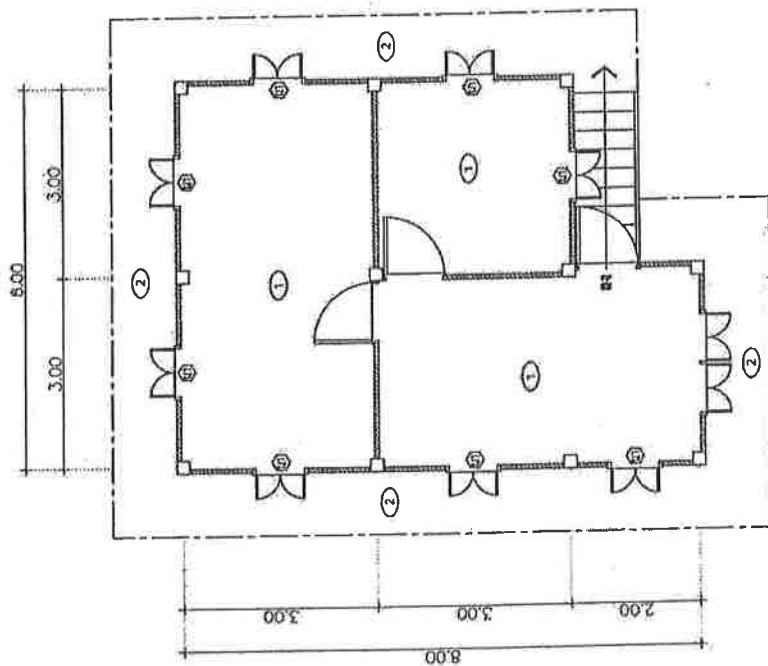




แบบแปลนบ้านพักเลขที่ 20


1:75

[illegible]

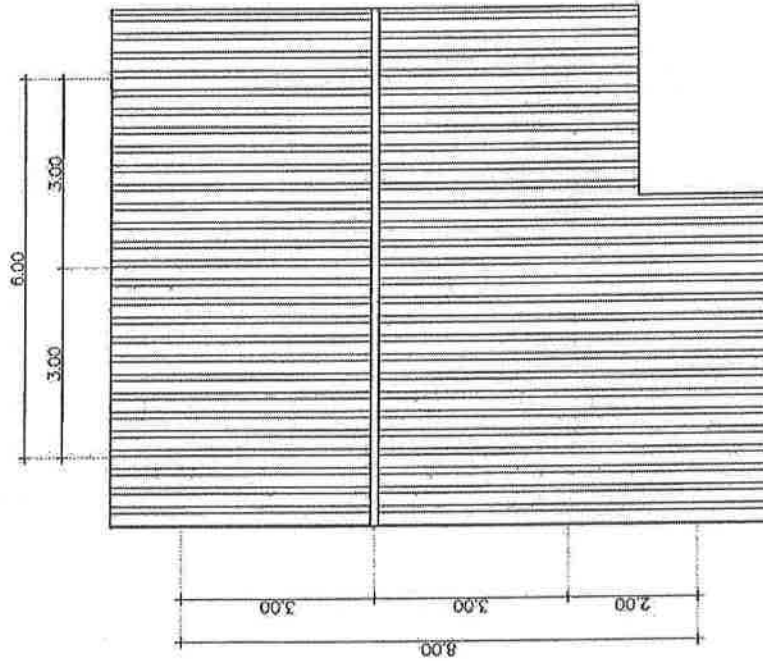

แบบแปลนหลังคาบ้านพักเลขที่ 20

1 : 75

มาตราส่วน

รายการปรับปรุงขอบแบบบ้านพักเลขที่ 20

- งานรื้อถอนกระเบื้องหลังคาเดิม
- ติดตั้งกระเบื้องหลังคาลอนคู่ สี ขนาด 50 x 120 หน้า 5 มม.


















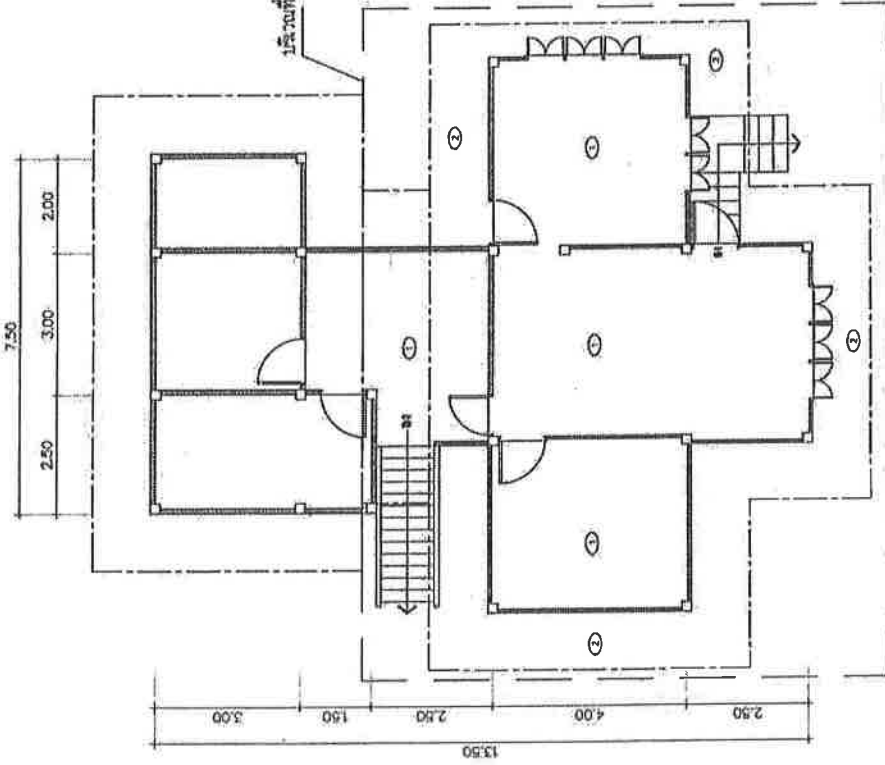

รายการปรับปรุงซ่อมแซมบ้านพักเลขที่ 22

- งานรื้อถอนฝ้าเพดานยิปซัมบอร์ด พร้อมโครงคร่าวเดิม
- ติดตั้งฝ้าเพดานยิปซัมบอร์ด จาปรอยต่อเรียบ หน้า 9 มม โครงคร่าวเหล็กชุบสังกะสี พร้อมทาสี
- ติดตั้งฝ้าเพดานยิปซัมบอร์ด หน้า 4 มม มีรูระบายอากาศ
- โครงคร่าวเหล็กชุบสังกะสี พร้อมทาสี
- ติดตั้งหลังคาโพลีคาร์บอเนต
- ขอบบันไดและพื้นรูปแบบตามเดิม


สัญญาหลัก

1. ฝ้าเพดานยิปซัมบอร์ด จาปรอยต่อเรียบ หน้า 9 มม โครงคร่าวเหล็กชุบสังกะสี พร้อมทาสี
2. ฝ้าเพดานยิปซัมบอร์ด หน้า 4 มม มีรูระบายอากาศ โครงคร่าวเหล็กชุบสังกะสี พร้อมทาสี


แบบแปลนบ้านพักเลขที่ 22

มาตราส่วน 1 : 100

7.50
2.50 3.00 2.00

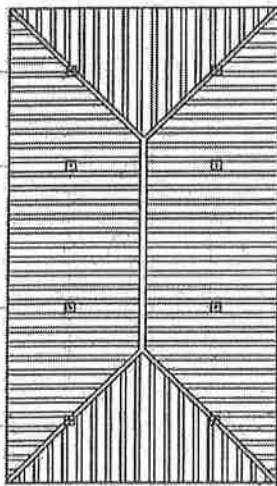

บริเวณที่ปรับปรุง
ถนนเทศบาล

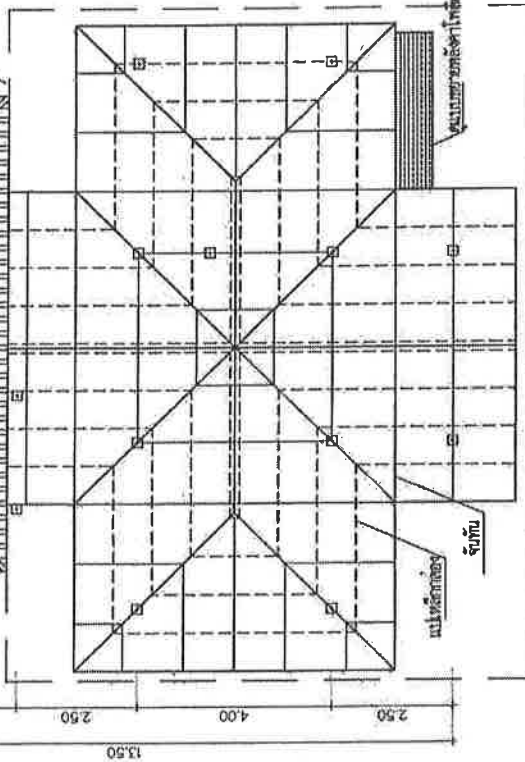

บริเวณที่ปรับปรุง
ถนนเทศบาล

แบบแปลนโครงสร้างอาคาร บ้านพักเลขที่ 22


มาตราส่วน

1 : 100


รายการปรับปรุงซ่อมแซมหลังคาบ้านพักเลขที่ 22

- งานรื้อถอนกระเบื้องหลังคาอลูมิเนียม
- งานรื้อถอนโครงหลังคาเดิม
- จันทันเหล็ก C-125x50x20x3.2 มม.
- อะไหล่เหล็ก C-150x50x20x3.2 มม.

7.50
2.50 3.00 2.00

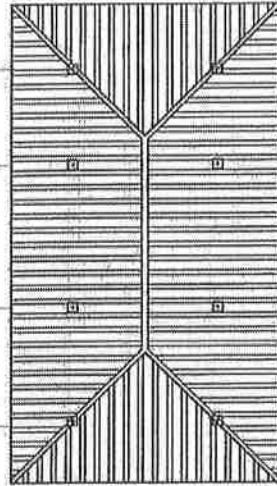

บริเวณที่ปรับปรุง
ถนนเทศบาล

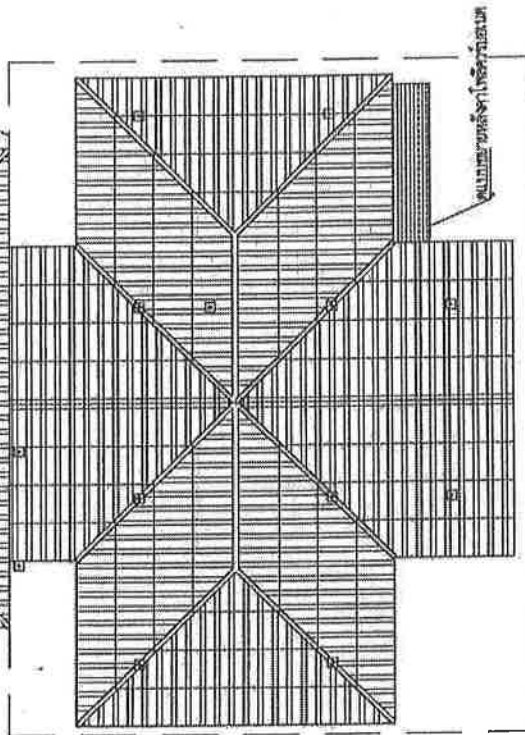

บริเวณที่ปรับปรุง
ถนนเทศบาล

แบบแปลนหลังคา บ้านพักเลขที่ 22

มาตราส่วน

1 : 100

- แก้เหล็กกล่อง 25x50x2.3 มม.
- ติดตั้งกระเบื้องหลังคาอลูมิเนียม ขนาด 50 x 120 ทน 5 มม.
- ติดตั้งเชิงชายไม้เทียม 6" ทับเชิงชาย 8" พร้อมแผ่นปิดกันน้ำ

















































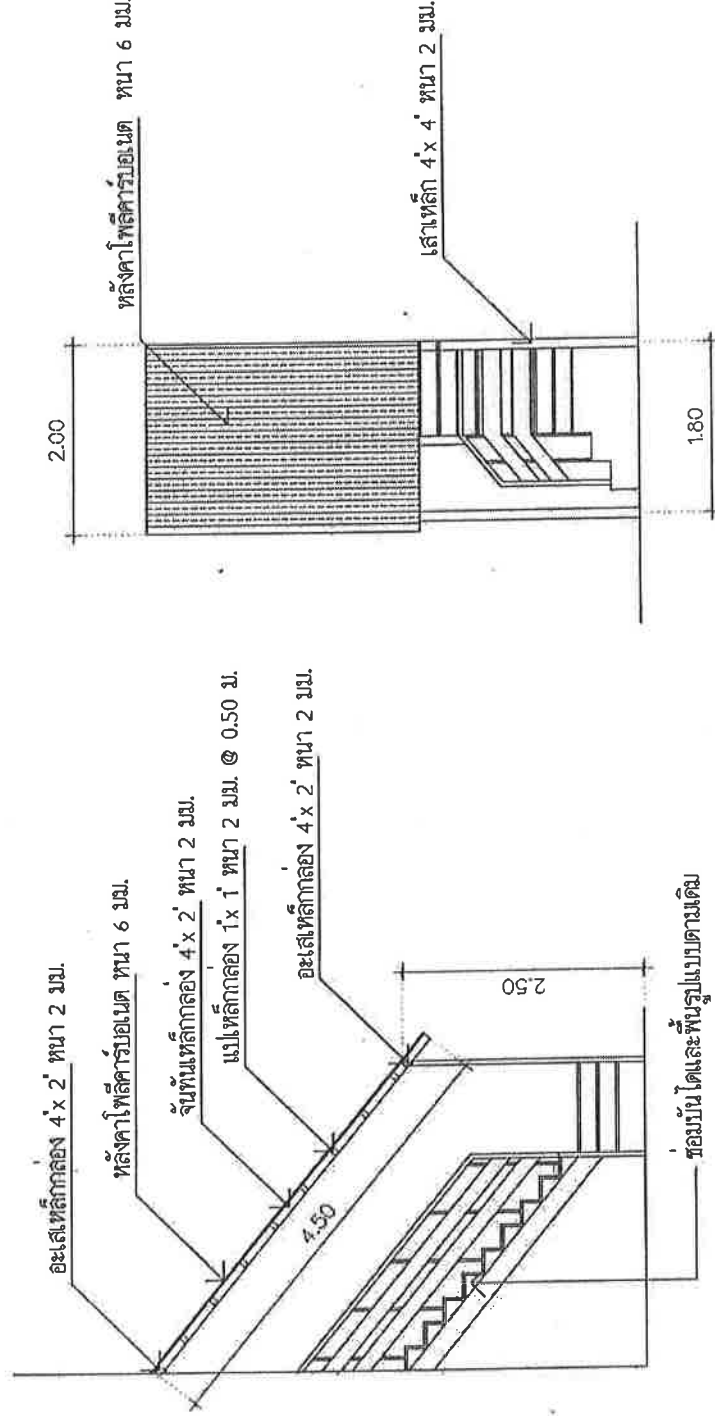

แบบขยายหลังคาโพลีคาร์บอเนต บ้านพักเลขที่ 22
มาตราส่วน 1 : 50

รายละเอียดวงงาน

โครงการ งานซ่อมแซมปรับปรุงบ้านพักข้าราชการ เลขที่ 20 , 22

เจ้าของอาคาร สำนักงานคลังจังหวัดนครราชสีมา

สถานที่ก่อสร้าง อำเภอเมือง จังหวัดนครราชสีมา

ระยะเวลาก่อสร้างทั้งหมด	60 วัน	จำนวน	2	งวดงาน
งบประมาณในการก่อสร้างทั้งหมด	230,000.00	บาท		

งวดงานที่ 1 จำนวนร้อยละ 50 ของราคาจ้างเหมาทั้งหมด คิดเป็นเงิน 115,000.00 บาท
(หนึ่งแสนหนึ่งหมื่นห้าพันบาทถ้วน) เมื่อผู้รับจ้างได้ดำเนินการดังนี้

งานปรับปรุงบ้านพักข้าราชการเลขที่ 22

- งานรื้อถอนกระเบื้องมุงหลังคาพร้อมโครงหลังคาเดิม งานรื้อถอนฝ้าเพดานทั้งหมดแล้วเสร็จ
- งานติดตั้งโครงหลังคา พร้อมมุงหลังคา ติดตั้งเชิงชาย ทั้งหมดแล้วเสร็จ
- งานติดตั้งฝ้าเพดานภายในและภายนอก พร้อมทาสีฝ้าเพดาน ทั้งหมดแล้วเสร็จ
- งานติดตั้งดวงโคม (ของเดิม)
- งานติดตั้งหลังคาโพลีคาร์บอเนต

กำหนดแล้วเสร็จ 30 วัน นับตั้งแต่ลงนามในสัญญาจ้าง

งวดงานที่ 2 จำนวนร้อยละ 50 ของราคาจ้างเหมาทั้งหมด คิดเป็นเงิน 115,000.00 บาท
(หนึ่งแสนหนึ่งหมื่นห้าพันบาทถ้วน) เมื่อผู้รับจ้างได้ดำเนินการดังนี้

งานปรับปรุงบ้านพักข้าราชการเลขที่ 20

- งานรื้อถอนกระเบื้องมุงหลังคาพร้อมโครงหลังคาเดิม งานรื้อถอนฝ้าเพดานทั้งหมดแล้วเสร็จ
- งานติดตั้งโครงหลังคา พร้อมมุงหลังคา ติดตั้งเชิงชาย ทั้งหมดแล้วเสร็จ
- งานติดตั้งฝ้าเพดานภายในและภายนอก พร้อมทาสีฝ้าเพดาน ทั้งหมดแล้วเสร็จ
- งานติดตั้งดวงโคม (ของเดิม)

กำหนดแล้วเสร็จ 60 วัน นับตั้งแต่ลงนามในสัญญาจ้าง

ราคากลาง ช่อมแซมบ้านพักข้าราชการสำนักงานคลังจังหวัดนครราชสีมา เลขที่ 20 และเลขที่ 22


สถานที่ก่อสร้าง อำเภอเมืองนครราชสีมา จังหวัดนครราชสีมา

หน่วยงานเจ้าของโครงการ สำนักงานคลังจังหวัดนครราชสีมา

แบบเลขที่ สยผจ.นม. 40/2564

ประมาณการ คณะกรรมการกำหนดราคากลางตามคำสั่งจังหวัดนครราชสีมา ที่ 9450/2564 ลงวันที่ 21 กันยายน 2564 ประมาณราคากลางเมื่อวันที่ 4 ตุลาคม 2564

ลำดับที่	รายการ	ปริมาณ	หน่วย	ราคาวัสดุ		ค่าแรงงาน		รวมค่าวัสดุและแรงงาน	หมายเหตุ
				ราคาหน่วยละ	จำนวนเงิน	ราคาหน่วยละ	จำนวนเงิน		
1	บ้านพักข้าราชการเลขที่ 20								
1.1	งานรื้อถอน								
	- งานรื้อถอนกระเบื้องหลังคาลอนคู่เดิม	77.64	ตร.ม.	-	-	20.00	1,552.80	1,552.80	รื้อกอง
	- งานรื้อถอนฝ้าเพดานยิปซัม พร้อมโครงฝ้าเดิม	77.64	ตร.ม.	-	-	25.00	1,941.00	1,941.00	รื้อขนทิ้ง
	- งานรื้อถอนบานหน้าต่างเดิม	5.00	ชุด	-	-	80.00	400.00	400.00	รื้อกอง
1.2	งานปรับปรุง								
	- ติดตั้งกระเบื้องมุงหลังคาลอนคู่ สี ขนาด 50 x 120 มม. 5 มม.	132.00	แผ่น	55.00	7,260.00	20.00	2,640.00	9,900.00	
	- ติดตั้งฝ้ายิปซัมบอร์ด ฉาบรอยต่อเรียบ หน้า 9 มม. โครงสร้างเหล็ก	42.28	ตร.ม.	220.00	9,301.60	95.00	4,016.60	13,318.20	พร้อมทาสี
	ชุบสังกะสี พร้อมทาสี								
	- ติดตั้งฝ้าเพดานภายนอก แผ่นสกรัทบอร์ด หน้า 4 มม.	35.00	ตร.ม.	120.00	4,200.00	125.00	4,375.00	8,575.00	พร้อมทาสี
	มีรูระบายอากาศ โครงสร้างเหล็กชุบสังกะสี พร้อมทาสี				-			-	
	- ติดตั้งหน้าต่างไม้เนื้อแข็งฉลุพัก ขนาด 0.70 ม. x 1.10 ม.	5.00	บาน	750.00	3,750.00	84.00	420.00	4,170.00	
	- งานติดตั้งวงโคม (ของเดิม)	1.00	เหมา	2,000.00	2,000.00	-	-	2,000.00	พร้อมทาสี
	รวมค่าวัสดุและค่าแรงงาน บ้านพักเลขที่ 20				26,511.60		15,345.40	41,857.00	

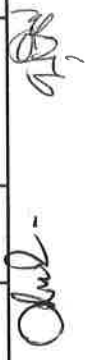ราคากลาง ช่อมแซมบ้านพักข้าราชการสำนักงานคลังจังหวัดนครราชสีมา เลขที่ 20 และเลขที่ 22

สถานที่ก่อสร้าง อำเภอเมืองนครราชสีมา จังหวัดนครราชสีมา

หน่วยงานเจ้าของโครงการ สำนักงานคลังจังหวัดนครราชสีมา

แบบเลขที่ สยผจ.นม. 40/2564

ประมาณการ คณะกรรมการกำหนดราคากลางค่าจ้างจังหวัดนครราชสีมา ที่ 9450/2564 ลงวันที่ 21 กันยายน 2564 ประมาณราคากลางเมื่อวันที่ 4 ตุลาคม 2564

ลำดับที่	รายการ	ปริมาณ	หน่วย	ราคาวัสดุ		ค่าแรงงาน		รวมค่าวัสดุและแรงงาน	หมายเหตุ
				ราคาหน่วยละ	จำนวนเงิน	ราคาหน่วยละ	จำนวนเงิน		
2	บ้านพักข้าราชการเลขที่ 22								
2.1	งานรื้อถอน								
	- งานรื้อถอนกระเบื้องหลังคาลอนคู่เดิม	115.50	ตร.ม.	-	-	20.00	2,310.00	2,310.00	รื้อกอง
	- งานรื้อถอนโครงหลังคาเดิม	115.50	ตร.ม.	-	-	40.00	4,620.00	4,620.00	รื้อกอง
	- งานรื้อถอนฝ้าเพดานยิปซัมบอร์ด พร้อมโครงคร่าวเดิม	115.50	ตร.ม.	-	-	25.00	2,887.50	2,887.50	รื้อขึ้นทิ้ง
2.2	งานปรับปรุงหลังคา								
	- เหล็ก C-125x50x20x3.2 มม.	17.00	ท่อน	1,204.00	20,468.00	-	-	20,468.00	
	- เหล็ก C-150x50x20x3.2 มม.	5.00	ท่อน	1,310.00	6,550.00	-	-	6,550.00	
	- แปเหล็กกล่อง 25x50x2.3 มม.	25.00	ท่อน	360.00	9,000.00	-	-	9,000.00	
	- ค่าแรงประกอบโครงหลังคาเหล็ก	1,817.00	กก.	-	-	10.00	18,170.00	18,170.00	
	- ติดตั้งกระเบื้องมุงหลังคาลอนคู่ สี ขนาด 50 x 120 มม. 5 มม.	267.00	แผ่น	55.00	14,685.00	20.00	5,340.00	20,025.00	
	- ติดตั้งเชิงชายไม้เทียม 6" ทับเชิงชาย 8" พร้อมแผ่นปิดกันนก	48.20	เมตร	70.00	3,374.00	73.00	3,518.60	6,892.60	
	- ติดตั้งฝ้ายิปซัมบอร์ด ฉาบรอยต่อเรียบ หน้า 9 มม. โครงคร่าวเหล็กชุบสังกะสี พร้อมทาสี	66.23	ตร.ม.	220.00	14,570.60	95.00	6,291.85	20,862.45	พร้อมทาสี
	- ติดตั้งฝ้าเพดานภายนอก แผ่นสปรอตบอร์ด หน้า 4 มม.	49.27	ตร.ม.	120.00	5,912.40	125.00	6,158.75	12,071.15	พร้อมทาสี
	มีรูระบายอากาศ โครงคร่าวเหล็กชุบสังกะสี พร้อมทาสี						-	-	
	- งานติดตั้งดวงโคม (ของเดิม)	1.00	โคม	2,000.00	2,000.00	-	-	2,000.00	พร้อมทาสี

(Handwritten signature and stamp)

ราคากลาง ช่อมแซมบ้านพักข้าราชการสำนักงานคลังจังหวัดนครราชสีมา เลขที่ 20 และเลขที่ 22

สถานที่ก่อสร้าง อำเภอเมืองนครราชสีมา จังหวัดนครราชสีมา

หน่วยงานเจ้าของโครงการ สำนักงานคลังจังหวัดนครราชสีมา

แบบเลขที่ สยผจ.นม. 40/2564

ประมาณการ คณะกรรมการกำหนดราคากลางตามคำสั่งจังหวัดนครราชสีมา ที่ 9450/2564 ลงวันที่ 21 กันยายน 2564 ประมาณราคากลางเมื่อวันที่ 4 ตุลาคม 2564

ลำดับที่	รายการ	ปริมาณ	หน่วย	ราคาวัสดุ		ค่าแรงงาน		รวมค่าวัสดุและแรงงาน	หมายเหตุ
				ราคาหน่วยละ	จำนวนเงิน	ราคาหน่วยละ	จำนวนเงิน		
2.3	งานติดตั้งหลังคาโพลีคาร์บอเนต								
	- แผ่นหลังคาโพลีคาร์บอเนต	9.00	ตร.ม.	220.00	1,980.00	-	-	1,980.00	
	- เหล็กกล่องขนาด 4"x4" หนา 2 มม.	1.00	ท่อน	138.00	138.00	-	-	138.00	
	- เหล็กกล่องขนาด 1"x1" หนา 2 มม.	3.00	ท่อน	218.00	654.00	-	-	654.00	
	- เหล็กกล่องขนาด 2"x4" หนา 2 มม.	3.00	ท่อน	658.00	1,974.00	-	-	1,974.00	
	- ค่าแรงประกอบโครงหลังคาเหล็ก	139.52	กก.	-	-	10.00	1,395.20	1,395.20	
	- ช่อมแซมบันไดและพื้นรูปแบบเดิม พร้อมทาสี	1.00	เหมา	-	-	3,000.00	3,000.00	3,000.00	
	รวมค่าวัสดุและค่าแรงงาน บ้านพักเลขที่ 22				81,306.00		53,691.90	134,997.90	

.....ประธานกรรมการ
(นางสาวจิตรลดา แก่นสาร)
นักวิชาการเงินและบัญชีชำนาญการ

.....กรรมการ
(นายศักรินทร์ หนองวงศ์)
นายช่างโยธาชำนาญงาน

.....กรรมการและเลขานุการ
(นางบุปผา ศิริสวัสดิ์)
นักวิชาการคลังชำนาญการ


ใบเสนอราคา

ห้างหุ้นส่วนจำกัด ศิริพล อินเตอร์ กรุ๊ป

เลขประจำตัวผู้เสียภาษี 030355600505 (สำนักงานใหญ่)

เลขที่ 46 หมู่ 9 ตำบลจอหอ อำเภอเมือง จังหวัดนครราชสีมา 30310 โทร.081-8779564

ลำดับที่	รายการ	จำนวน	ราคาวัสดุ		ค่าแรงงาน		รวมค่าวัสดุและแรงงาน	หมายเหตุ
			ราคาหน่วยละ	จำนวนเงิน	ราคาหน่วยละ	จำนวนเงิน		
1	งานซ่อมแซมปรับปรุงบ้านพักข้าราชการเลขที่ 20							
1.1	งานรื้อถอน		-	-	-	-	-	
	- งานรื้อถอนกระเบื้องหลังคาตลอด	77.64 ตร.ม	-	-	30.00	2,329.20	2,329.20	
	- งานรื้อถอนฝ้าเพดานยิปซัม พร้อมโครงคร่าวเดิม	77.64 ตร.ม	-	-	40.00	3,105.60	3,105.60	
	- งานรื้อถอนบานหน้าต่างเดิม	5.00 ชุด	-	-	80.00	400.00	400.00	
1.2	งานปรับปรุง		-	-	-	-	-	
	- ติดตั้งกระเบื้องหลังคาตลอด ี ขนาด 50x120 นนา มม.	132.00 แผ่น	55.00	7,260.00	30.00	3,960.00	11,220.00	
	- ติดตั้งยิปซัมบอร์ดฉาบรอยต่อเรียบ หน้า 9 มิล โครงคร่าวเหล็ก	42.28 ตร.ม	220.00	9,301.60	100.00	4,228.00	13,529.60	
	ชุบสังกะสี พร้อมทาสี		-	-	-	-	-	
	- ติดตั้งฝ้าเพดานภายนอก แผ่นสปรูทบอร์ด 4 มม. มีระบบระบายอากาศ	35.00 ตร.ม	200.00	7,000.00	150.00	5,250.00	12,250.00	
	โครงคร่าวเหล็กชุบสังกะสี พร้อมทาสี		-	-	-	-	-	
	- ติดตั้งหน้าต่างไม้เนื้อแข็งลูกฟัก ขนาด .70x1.10 ม.	5.00 บาน	750.00	3,750.00	300.00	1,500.00	5,250.00	
	- ติดตั้งดวงโคม (ของเดิม)	1.00 หลอม	2,000.00	2,000.00	-	-	2,000.00	
	วัสดุรวมค่าแรงงานบ้านพักเลขที่ 20						50,084.40	
			-	-	-	-	-	
			-	-	-	-	-	
			-	-	-	-	-	
			-	-	-	-	-	
			-	-	-	-	-	
			-	-	-	-	-	
			-	-	-	-	-	
			-	-	-	-	-	

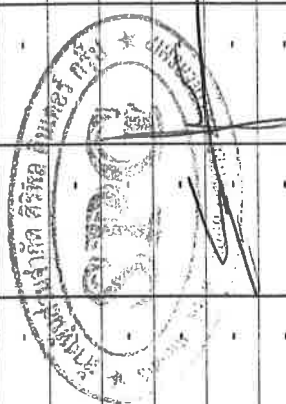

ห้างหุ้นส่วนจำกัด ศิริพล อินเตอร์ กรุ๊ป

เลขที่ 46 หมู่ 9 ตำบลจอหอ อำเภอเมือง จังหวัดนครราชสีมา 30310 โทร. 081-8779564

ลำดับที่	รายการ	จำนวน	ราคาวัสดุ		ค่าแรงงาน		รวมค่าวัสดุและแรงงาน	หมายเหตุ
			ราคาหน่วยละ	จำนวนเงิน	ราคาหน่วยละ	จำนวนเงิน		
2	งานซ่อมแซมปรับปรุงบ้านพักข้าราชการเลขที่ 22		-	-		-		
2.1	งานรื้อถอน							
	- งานรื้อถอนกระเบื้องหลังคาลอนคู่	115.50	ตร.ม		30.00	3,465.00	3,465.00	
	- งานรื้อถอนโครงหลังคาเดิม	115.50	ตร.ม		40.00	4,620.00	4,620.00	
	- งานรื้อถอนฝ้าเพดานยิปซัม พร้อมโครงคร่าวเดิม	115.50	ตร.ม		40.00	4,620.00	4,620.00	
2.2	งานปรับปรุงหลังคา					-	-	
	- เหล็ก C-125x50x20x3.2 มม.	17.00	ท่อน	1,201.00		20,417.00	20,417.00	
	- เหล็ก C-150x50x20x3.2 มม.	5.00	ท่อน	1,309.00		6,545.00	6,545.00	
	- แปเหล็กกล่อง 25x50x2.3	25.00	ท่อน	360.00		9,000.00	9,000.00	
	- ค่าแรงประกอบโครงหลังคาเหล็ก	1817.00	กก.					
	- ติดตั้งกระเบื้องหลังคาลอนคู่สี ขนาด 50x120 หน้า 5 มม.	267.00	แผ่น	55.00	14,685.00	30,889.00	30,889.00	
	- ติดตั้งเชิงชายไม้เทียม 6"ทับเชิงชาย 8" พร้อมปิดกันนก	48.20	เมตร	120.00	5,784.00	4,820.00	10,604.00	
	- ติดตั้งยิปซัมบอร์ดฉาบเรียบ หน้า 9 มิล โครงคร่าวเหล็ก	66.23	ตร.ม	220.00	14,570.60	6,623.00	21,193.60	
	ชุบสังกะสี พร้อมทาสี						-	
	- ติดตั้งฝ้าเพดานภายนอก แผ่นสปรตบอร์ด 4 มม. มีระบบอากาศ	49.27	ตร.ม	200.00	9,854.00	7,390.50	17,244.50	
	โครงคร่าวเหล็กชุบสังกะสี พร้อมทาสี						-	
	- งานติดตั้งดวงโคม (ของเดิม)	1.00	เหมา	2,999.93			2,999.93	
							-	
							-	
							-	
							-	
							-	
							-	
	รวมงานซ่อมแซมปรับปรุงเป็นเงินทั้งสิ้น						154,293.03	


ใบเสนอราคา

ห้างหุ้นส่วนจำกัด ศิริพล อินเตอร์ กรุ๊ป

เลขประจำตัวผู้เสียภาษี 0303556005805 (สำนักงานใหญ่)

เลขที่ 46 หมู่ 9 ตำบลจอหอ อำเภอเมือง จังหวัดนครราชสีมา 30310 โทร. 081-8779564

ลำดับที่	รายการ	จำนวน	ราคาวัสดุ		ค่าแรงงาน		รวมค่าวัสดุและแรงงาน	หมายเหตุ
			ราคาหน่วยละ	จำนวนเงิน	ราคาหน่วยละ	จำนวนเงิน		
2.3	งานติดตั้งหลังคาโพลีคาร์บอเนต						154,293.03	
	- แผ่นหลังคาโพลีคาร์บอเนต	9.00	220.00	1,980.00		-	1,980.00	
	- เหล็กกล่องขนาด 4x4 หน้า 2 มม.	1.00	1,399.00	1,399.00		-	1,399.00	
	- เหล็กกล่องขนาด 1x1 หน้า 2 มม.	3.00	218.00	654.00		-	654.00	
	- เหล็กกล่องขนาด 2x4 หน้า 2 มม.	3.00	657.00	1,971.00		-	1,971.00	
	- ค่าแรงประกอบโครงหลังคา	139.52		-	17.00	2,371.84	2,371.84	
	- ช่อมแซมบาน ไม้และพื้นรูปแบบเดิม	1.00		-	2,200.00	2,200.00	2,200.00	
				-		-	-	
รวมรวมค่าแรงบ้านพักเลขที่ 22								164,868.87
ราคารวม หลังที่ 20 และหลังที่ 22								214,953.27
ภาษีมูลค่าเพิ่ม								15,046.73
มูลค่าสินค้ารวมภาษีมูลค่าเพิ่ม								230,000.00
สองแสนสามหมื่นบาทถ้วน								

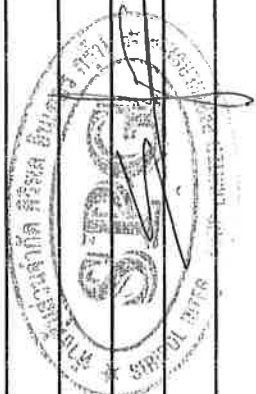



ใบแจ้งการชำระเงินผ่านธนาคารกรุงไทย (COMPANY CODE: 700026)

คลังจังหวัดนครราชสีมา กรมบัญชีกลาง กระทรวงการคลัง

กรุณาพิมพ์ใบแจ้งการชำระเงินนี้ เพื่อใช้ประกอบการชำระเงินค่าธรรมเนียมต่าง ๆ

โปรดเลือกวิธีการชำระเงินที่ท่านสะดวก

- ☐ ชำระเงินผ่านเคาเตอร์ (KTB Teller Payment) ทุกสาขาของธนาคารกรุงไทยทั่วประเทศ
- ☐ ชำระเงินผ่าน KTB ATM Payment ของธนาคารกรุงไทยทั่วประเทศ
- ☐ ชำระเงินผ่าน Internet (KTB Netbank) ของธนาคารกรุงไทย

ชื่อ-นามสกุล(ผู้ชำระเงิน).....นายจิรพล ศิริคำรัมย์

Ref.1	เลขที่บัตรประจำตัวประชาชน (ผู้ชำระเงิน)	9 9 0 9 9 0 0 9 3 9 7 6 6
Ref.2	เบอร์โทรศัพท์ติดต่อ (ผู้ชำระเงิน)	0 8 1 6 7 7 9 5 6 4

ข้อปฏิบัติและเงื่อนไขในการชำระเงิน

1. กรอกใบแจ้งการชำระเงินให้ครบถ้วนทุกรายการ และนำไปชำระเงินผ่านทางสาขาธนาคารกรุงไทย, ATM และ Internet(KTB Netbank, KTB Corporate Online)
2. ผู้ชำระเงินโปรดทำการชำระเงินผ่านทางต่าง ๆ ธนาคารกรุงไทยไม่เกินเวลา 22.00 น. หลังจากพิมพ์ใบแจ้งการชำระเงินจากเว็บไซต์หน่วยงาน
3. ผู้ชำระเงินต้องเก็บหลักฐานการชำระเงินไว้เพื่อใช้ในการชำระเงินในวันที่เข้าร่วมอบรมกับเจ้าหน้าที่หน่วยงาน
4. กรณีมีเหตุขัดข้องไม่สามารถโอนเงินได้ ติดต่อสอบถามได้ที่ ฝ่ายรายการสัมพันธ์ สำนักงานใหญ่ 5. กรุงเทพฯ หมายเลข (02) 208-8416 หรือ Call center 02-111-1111 ในเวลาทำการ

กำหนดชำระเงินภายใน
วันที่

☒ เงินสด(Cash)	ธนาคาร (Bank)	สาขา (Branch)
☐ เงินโอน(Transfer)		
จำนวนเงินเป็นตัวอักษร (Amount in letter)		จำนวนเงินเป็นตัวเลข (Amount in digit)
บาท (Bath) (หนึ่งหมื่นหนึ่งพันเจ็ดร้อยยี่สิบห้าบาทถ้วน)		11,500.-
ผู้นำฝาก.....จิรพล.....เบอร์. 0816779564		เจ้าหน้าที่ธนาคาร(ประทับตรา)

หมายเหตุ การชำระเงินต้องชำระเต็มจำนวนตามที่ประกาศ ก่อนวันสิ้นสุดการชำระเงินในแต่ละช่วงเวลา

30/11/2564 TSTDCA THB 694-6-00169-9 สำนักงานคลังจังหวัดนครราชสีมา

*****11,500.00 CR 590486 0694-60001

ESLP *****11,500.00

FE64 0.00/0.00 C

โปรดตรวจสอบความถูกต้องของวันที่ได้รับเอกสารนี้ หากไม่ถูกต้องจะถือว่ารายการดังกล่าวข้างต้นถูกต้องสมบูรณ์



Krunghthai
กรุงไทย

ใบรับชำระค่าสาธารณูปโภคและค่าบริการ

ประเภทบัญชี ☐ ออมทรัพย์ ☒ กระแสรายวัน	สาขา 0694 สาขาศาลากลางจังหวัดนครราชสีมา	เพื่อสาขา 0694 สาขาศาลากลางจังหวัดนครราชสีมา
Account Type Savings A/C Current A/C	Branch	For Branch
เลขที่บัญชี 694-6-00169-9	ชื่อบัญชีหน่วยงาน สำนักงานคลังจังหวัดนครราชสีมา	โทรศัพท์
Account Number	Company A/C Name	Tel.
☒ เงินสด	☐ รายการโอน	☐ เช็คธนาคาร
Cash	TR	CB
☐ เช็คต่างธนาคาร	☐ เช็คเรียกเก็บ	วันที่ 30/11/2564
CL	BC	Date

รายละเอียดลูกค้า

เพื่อชำระ : 700026 ส.ง.คลังจังหวัดนครราชสีมา เพื่อการรับเงินทางอิเล็กทรอนิกส์

ชื่อลูกค้า : นายพรพล ศิริคำรัมย์

จ่ายโดย : เงินสด

ได้มีการรับเงินไว้เป็นหลักฐานเรียบร้อยแล้ว

เลขที่ใบเสร็จ / เลขที่อ้างอิง 1 : 3309900939788

เลขที่อ้างอิง 2 / 3 : 0818779564 /

- หนึ่งหมื่นหนึ่งพันเจ็ดร้อยยี่สิบห้าบาทถ้วน -
รหัสสมุด ENG.004726

*****11,500.00

ลายมือชื่อเจ้าหน้าที่ธนาคาร
Authorized Signature

ทะเบียนเลขที่ 0303556005805



แบบ พค. 0401

กรมพัฒนาธุรกิจการค้า

ใบสำคัญแสดงการจดทะเบียนห้างหุ้นส่วนบริษัท

ใบสำคัญนี้ออกให้เพื่อแสดงว่า
ห้างหุ้นส่วนจำกัด สิริพล อินเตอร์ กรุ๊ป

ได้จดทะเบียนเป็นนิติบุคคลตามประมวลกฎหมายแพ่งและพาณิชย์

ณ สำนักงานทะเบียนห้างหุ้นส่วนบริษัท จังหวัด นครราชสีมา

เมื่อวันที่ 12 ธันวาคม พ.ศ. 2556

ออกให้ ณ วันที่ 12 ธันวาคม พ.ศ. 2556



สำเนาถูกต้อง

ที่ นม. 003253



สำนักงานทะเบียนหุ้นส่วนบริษัทจังหวัดนครราชสีมา
กรมพัฒนาธุรกิจการค้า กระทรวงพาณิชย์

หนังสือรับรอง

ขอรับรองว่าห้างหุ้นส่วนนี้ ได้จดทะเบียนเป็นนิติบุคคล ตามประมวลกฎหมายแพ่งและพาณิชย์
เมื่อวันที่ 12 ธันวาคม 2556 ทะเบียนนิติบุคคลเลขที่ 0303556005805
ปรากฏข้อความในรายการตามเอกสารทะเบียนนิติบุคคล ณ วันออกหนังสือนี้ ดังนี้

- ชื่อห้างหุ้นส่วน ห้างหุ้นส่วนจำกัด ศิริพล อินเตอร์ กรุ๊ป
- ผู้เป็นหุ้นส่วนของห้างหุ้นส่วน มี 2 คน ตามรายชื่อดังนี้

1. นายพิรพล ศิริจารย์

จำนวน

ลงหุ้นด้วย เงิน

900,000.00 บาท

2. นางสาวภาสินี สายทะเล

จำนวน

ลงหุ้นด้วย เงิน

100,000.00 บาท

- หุ้นส่วนผู้จัดการของห้างหุ้นส่วนนี้ มี 1 คน ตามรายชื่อดังนี้

1. นายพิรพล ศิริจารย์/

- ข้อจำกัดอำนาจหุ้นส่วนผู้จัดการ มีดังนี้ ไม่มี/

5. สำนักงานใหญ่ ตั้งอยู่เลขที่ 46 หมู่บ้านสาโรง หมู่ที่ 9 ถนนรัตนพิธาน ตำบลจอยหล อำเภอเมืองนครราชสีมา
จังหวัดนครราชสีมา/

6. วัตถุประสงค์ของห้างหุ้นส่วนนี้มี 37 ข้อ ดังปรากฏในสำเนาเอกสารแนบท้ายหนังสือรับรองนี้ จำนวน 2 แผ่น
โดยมีลายมือชื่อนายทะเบียนซึ่งรับรองเอกสารและประทับตราสำนักงานทะเบียนหุ้นส่วนบริษัทเป็นสำคัญ

ใช้สำหรับขอรับเอกสารประกอบเสนอ ราคาเท่านั้น



สำเนาถูกต้อง

ออกให้ ณ วันที่ 20 เดือน สิงหาคม พ.ศ. 2563



คำเตือน : ผู้ใช้ควรตรวจสอบข้อความตามท้ายหนังสือรับรองฉบับนี้ทุกครั้ง



กรมพัฒนาธุรกิจการค้า กระทรวงพาณิชย์
Department of Business Development
Ministry of Commerce
โทร. 02 528 7600

Creative Services
สายด่วน 1570 www.dbd.go.th

ที่ นม. 003253



สำนักงานทะเบียนหุ้นส่วนบริษัทจังหวัดนครราชสีมา
กรมพัฒนาธุรกิจการค้า กระทรวงพาณิชย์

หนังสือรับรอง

ข้อควรทราบ ประกอบหนังสือรับรอง ฉบับที่ นม. 003253

1. นิติบุคคลที่จดทะเบียนแล้วเมื่อมีลูกจ้าง ให้ติดต่อสำนักงานประกันสังคมเขตพื้นที่/จังหวัด ภายใน 30 วัน เพื่อปฏิบัติตามกฎหมายว่าด้วยการประกันสังคม และกฎหมายว่าด้วยเงินทดแทน/
2. นิติบุคคลนี้ได้ส่งงบการเงินปี 2561
3. หนังสือรับรองเฉพาะข้อความที่ทาง/บริษัทได้นำมาจดทะเบียนไว้เพื่อผลทางกฎหมายเท่านั้น ข้อเท็จจริงเป็นสิ่งที่ควรหาไว้พิจารณา
4. นายทะเบียนอาจเพิกถอนการจดทะเบียน ถ้าปรากฏว่าข้อความอันเป็นสาระสำคัญที่จดทะเบียน ไม่ถูกต้อง หรือเป็นเท็จ



สำเนาถูกต้อง



20 สค 2563



กรมพัฒนาธุรกิจการค้า กระทรวงพาณิชย์
Department of Business Development
Ministry of Commerce
โทร. 02 528 7600

Creative Services
สายด่วน 1570 www.dbd.go.th

ข้อกำหนดและเงื่อนไข

- โปรดนำสมุดคู่มือนี้และบัตรประจำตัวมาด้วยทุกครั้งที่คุณติดต่อธนาคาร
สมุดคู่มือเป็นเอกสารสำคัญโปรดเก็บในที่ปลอดภัยอย่างห่างไว้กับพนักงานธนาคารหรือ
บุคคลอื่น หากสูญหายแจ้งอายัดได้ทุกสาขาหรือที่หมายเลข 02111 1111 แล้วนำไปแจ้งความ
ติดต่อสาขาเจ้าของบัญชี เพื่อขอออกสมุดคู่มือใหม่ กรณีสมุดคู่มือบันทึกรายการเต็ม
ให้นำสมุดคู่มือเดิมขอเปลี่ยนเล่มใหม่ได้ทุกสาขา
- การถอนตัวสำนักงานสามารถถอนได้เฉพาะเจ้าของบัญชี
 - บัญชีที่ขาดการเคลื่อนไหว และยอดคงเหลือในบัญชีต่ำกว่าที่กำหนด ธนาคารจะปิดบัญชี
แต่หรือ จัดค่าธรรมเนียมตามเกณฑ์ที่ธนาคารกำหนด
 - ยอดคงเหลือในสมุดคู่มือจะถือว่าถูกต้องเมื่อได้ตรวจสอบแล้วว่าตรงกับบัญชีของธนาคาร
ควรนำสมุดมาปรับรายการอย่างน้อยเดือนละครั้ง ได้ทุกสาขา หรือที่เครื่องปรับสมุด
อัตโนมัติ (Update Passbook)
 - การนับจำนวนวันเพื่อคำนวณดอกเบี้ยเงินฝากออมทรัพย์ ธนาคารจะใช้หลักเกณฑ์ตาม
ปฏิทินที่เกิดขึ้นจริง
 - เงินฝากนี้ได้รับความคุ้มครองจากสถาบันคุ้มครองเงินฝากตามจำนวนที่กำหนดไว้ใน
กฎหมาย


สำนักงาน รหัสสาขา 341
Office

บัญชีเลขที่ 341-0-49494-4
Account No.

สาขา จลล

ชื่อบัญชี
Account Name

พจก. ศิริพล ลินเตอร์ กรุ๊ป

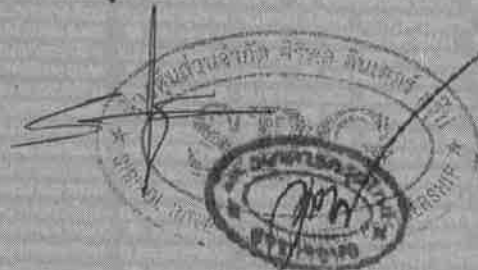

 ธนาคารกรุงไทย
KRUNGTHAI BANK

ลายมือชื่อผู้มีอำนาจลงนาม
Authorized Signature

SAI 8814951

สำนักงานส่งเสริมวิสาหกิจขนาดกลางและขนาดย่อม(สสว.) ขอรับรองว่า
นาย พีรพล ศิริจำรัส
ชื่อสถานประกอบการ ห้างหุ้นส่วนจำกัด ศิริพล อินเตอร์ กรุ๊ป

ผู้ประกอบการ	เลขทะเบียน	
นิติบุคคล	เลขทะเบียนนิติบุคคล	0-3035-56005-805
	วันที่ยื่นนิติ	3 กันยายน 2564

เป็นผู้ประกอบการวิสาหกิจขนาดกลางและขนาดย่อม(SME) ในพื้นที่จังหวัดนครราชสีมา
ที่ได้ขึ้นบัญชีรายการพัสดุ และบัญชีรายชื่อไว้กับสำนักงานส่งเสริมวิสาหกิจขนาดกลางและขนาดย่อม
(สสว.) ตามข้อกำหนดในกฎกระทรวงกำหนดพัสดุและวิธีการจัดซื้อจัดจ้างพัสดุที่รัฐต้องการส่งเสริมหรือ
สนับสนุน (ฉบับที่ 2) พ.ศ.2563 เมื่อวันที่ 3 กันยายน พ.ศ. 2564 และมีผลจนถึงวันที่ 30 มิถุนายน
พ.ศ. 2565



นายชาวันย์ สวัสดิ์-ชูโต
รองผู้อำนวยการ
สำนักงานส่งเสริมวิสาหกิจขนาดกลางและขนาดย่อม
นายทะเบียน

แสกน QR Code เพื่อตรวจสอบข้อมูล
หนังสือรับรองการขึ้นทะเบียนผู้ประกอบการ SME

