



ประกาศเทศบาลตำบลร่อนทอง

เรื่อง ประกวดราคาจ้างวางท่อระบายน้ำ คลส.ซอยข้างโรงเรียนดอนสำนึก ณ ชุมชนดอนสำนึก
ด้วยวิธีประกวดราคาอิเล็กทรอนิกส์ (e-bidding)

เทศบาลตำบลร่อนทอง มีความประสงค์จะประกวดราคาจ้างวางท่อระบายน้ำ คลส.ซอยข้าง
โรงเรียนดอนสำนึก ณ ชุมชนดอนสำนึก ด้วยวิธีประกวดราคาอิเล็กทรอนิกส์ (e-bidding) ราคากลางของงาน
จ้างก่อสร้าง ในการประกวดราคาครั้งนี้ เป็นเงินทั้งสิ้น ๕๙๙,๐๐๐.๐๐ บาท (ห้าแสนเก้าหมื่นเก้าพันบาทถ้วน)
ตามรายการ ดังนี้

ท่อระบายน้ำ	จำนวน	๑	โครงการ
-------------	-------	---	---------

ผู้ยื่นข้อเสนอจะต้องมีคุณสมบัติ ดังต่อไปนี้

๑. มีความสามารถตามกฎหมาย

๒. ไม่เป็นบุคคลล้มละลาย

๓. ไม่อยู่ระหว่างเลิกกิจการ

๔. ไม่เป็นบุคคลซึ่งอยู่ระหว่างถูกระงับการยื่นข้อเสนอหรือทำสัญญากับหน่วยงานของรัฐไว้
ชั่วคราว เนื่องจากเป็นผู้ที่ไม่ผ่านเกณฑ์การประเมินผลการปฏิบัติงานของผู้ประกอบการตามระเบียบ ที่
รัฐมนตรีว่าการกระทรวงการคลังกำหนดตามที่ประกาศเผยแพร่ในระบบเครือข่ายสารสนเทศของกรมบัญชี
กลาง

๕. ไม่เป็นบุคคลซึ่งถูกระบุชื่อไว้ในบัญชีรายชื่อผู้ทำงานและได้แจ้งเวียนชื่อให้เป็นผู้ทำงาน
ของหน่วยงานของรัฐในระบบเครือข่ายสารสนเทศของกรมบัญชีกลาง ซึ่งรวมถึงนิติบุคคลที่ผู้ทำงานเป็นหุ้นส่วน
ผู้จัดการ กรรมการผู้จัดการ ผู้บริหาร ผู้มีอำนาจในการดำเนินงานในกิจการของนิติบุคคลนั้นด้วย

๖. มีคุณสมบัติและไม่มีลักษณะต้องห้ามตามที่คณะกรรมการนโยบายการจัดซื้อจัดจ้างและ
การบริหารพัสดุภาครัฐกำหนดในราชกิจจานุเบกษา

๗. เป็นนิติบุคคลผู้มีอาชีพรับจ้างงานที่ประกวดราคาอิเล็กทรอนิกส์ดังกล่าว

๘. ไม่เป็นผู้มีผลประโยชน์ร่วมกันกับผู้ยื่นข้อเสนอรายอื่นที่เข้ายื่นข้อเสนอให้แก่เทศบาล
ตำบลร่อนทอง ณ วันประกาศประกวดราคาอิเล็กทรอนิกส์ หรือไม่เป็นผู้กระทำการอันเป็นการขัดขวางการ
แข่งขันราคาอย่างเป็นธรรม ในการประกวดราคาอิเล็กทรอนิกส์ครั้งนี้

๙. ไม่เป็นผู้ได้รับเอกสิทธิ์หรือความคุ้มกัน ซึ่งอาจปฏิเสธไม่ยอมขึ้นศาลไทย เว้นแต่รัฐบาลของผู้ยื่นข้อเสนอได้มีคำสั่งสละเอกสิทธิ์และความคุ้มกันเช่นนั้น

๑๐. ผู้ยื่นข้อเสนอต้องมีผลงานก่อสร้างประเภทเดียวกันกับผลงานที่ประกวดราคาจ้างก่อสร้างในวงเงินไม่น้อยกว่า ๒๔๙,๕๐๐.๐๐ บาท (สองแสนเก้าหมื่นเก้าพันห้าร้อยบาทถ้วน) และเป็นผลงานที่เป็นคู่สัญญาโดยตรงกับหน่วยงานของรัฐ หรือหน่วยงานเอกชนที่ เทศบาลตำบลร่อนทอง เชื่อถือ

๑๑. ผู้ยื่นข้อเสนอที่ยื่นข้อเสนอในรูปแบบของ "กิจการร่วมค้า" ต้องมีคุณสมบัติดังนี้
กรณีที่ข้อตกลงระหว่างผู้เข้าร่วมค้ากำหนดให้ผู้เข้าร่วมค้ารายใดรายหนึ่งเป็นผู้เข้าร่วมค้าหลัก ข้อตกลงระหว่างผู้เข้าร่วมค้าจะต้องมีการกำหนดสัดส่วนหน้าที่และความรับผิดชอบในปริมาณงาน สิ่งของ หรือมูลค่าตามสัญญาของผู้เข้าร่วมค้าหลักมากกว่าผู้เข้าร่วมค้ารายอื่นทุกราย

กรณีที่ข้อตกลงระหว่างผู้เข้าร่วมค้ากำหนดให้ผู้เข้าร่วมค้ารายใดรายหนึ่งเป็นผู้เข้าร่วมค้าหลัก กิจการร่วมค้านั้นต้องใช้ผลงานของผู้เข้าร่วมค้าหลักรายเดียวเป็นผลงานของกิจการร่วมค้าที่ยื่นข้อเสนอ

สำหรับข้อตกลงระหว่างผู้เข้าร่วมค้าที่ไม่ได้กำหนดให้ผู้เข้าร่วมค้ารายใดเป็นผู้เข้าร่วมค้าหลัก ผู้เข้าร่วมค้าทุกรายจะต้องมีคุณสมบัติครบถ้วนตามเงื่อนไขที่กำหนดไว้ในเอกสารเชิญชวน หรือหนังสือเชิญชวน

กรณีที่ข้อตกลงระหว่างผู้เข้าร่วมค้ากำหนดให้มีการมอบหมายผู้เข้าร่วมค้ารายใดรายหนึ่งเป็นผู้ยื่นข้อเสนอ ในนามกิจการร่วมค้า การยื่นข้อเสนอดังกล่าวไม่ต้องมีหนังสือมอบอำนาจ

สำหรับข้อตกลงระหว่างผู้เข้าร่วมค้าที่ไม่ได้กำหนดให้ผู้เข้าร่วมค้ารายใดเป็นผู้ยื่นข้อเสนอ ผู้เข้าร่วมค้าทุกรายจะต้องลงลายมือชื่อในหนังสือมอบอำนาจให้ผู้เข้าร่วมค้ารายใดรายหนึ่งเป็นผู้ยื่นข้อเสนอในนามกิจการร่วมค้า

๑๒. ผู้ยื่นข้อเสนอต้องลงทะเบียนที่มีข้อมูลถูกต้องครบถ้วนในระบบจัดซื้อจัดจ้างภาครัฐด้วยอิเล็กทรอนิกส์ (Electronic Government Procurement : e-GP) ของกรมบัญชีกลาง

๑๓. ผู้ยื่นข้อเสนอต้องมีมูลค่าสุทธิของกิจการ ดังนี้

(๑) กรณีผู้ยื่นข้อเสนอเป็นนิติบุคคลที่จัดตั้งขึ้นตามกฎหมายไทยซึ่งได้จดทะเบียนเกินกว่า ๑ ปี ต้องมีมูลค่าสุทธิของกิจการ จากผลต่างระหว่างสินทรัพย์สุทธิหักด้วยหนี้สินสุทธิ ที่ปรากฏในงบแสดงฐานะการเงินที่มีการตรวจรับรองแล้ว ซึ่งจะต้องแสดงค่าเป็นบวก ๑ ปีสุดท้ายก่อนวันยื่นข้อเสนอ

(๒) สำหรับการจัดซื้อจัดจ้างครั้งหนึ่งที่มีวงเงินเกิน ๕๐๐,๐๐๐ บาทขึ้นไป กรณีผู้ยื่นข้อเสนอเป็นบุคคลธรรมดา โดยพิจารณาจากหนังสือรับรองบัญชีเงินฝาก ไม่เกิน ๙๐ วันก่อนวันยื่นข้อเสนอ โดยต้องมีเงินฝากคงเหลือในบัญชีธนาคารเป็นมูลค่า ๑ ใน ๔ ของมูลค่างบประมาณของโครงการหรือรายการที่ยื่นข้อเสนอในแต่ละครั้ง และหากเป็นผู้ชนะการจัดซื้อจัดจ้างหรือเป็นผู้ได้รับการคัดเลือกจะต้องแสดงบัญชีเงินฝากที่มีมูลค่าดังกล่าวอีกครั้งหนึ่งในวันลงนามในสัญญา

(๓) กรณีที่ผู้ยื่นข้อเสนอไม่มีมูลค่าสุทธิของกิจการหรือทุนจดทะเบียน หรือมีแต่ไม่เพียงพอที่จะ เข้ายื่นข้อเสนอ ผู้ยื่นข้อเสนอสามารถขอวงเงินสินเชื่อ โดยต้องมีวงเงินสินเชื่อ ๑ ใน ๔ ของมูลค่า

งบประมาณของโครงการหรือรายการที่ยื่นข้อเสนอในครั้งนั้น (สินเชื่อที่ธนาคารภายในประเทศ หรือบริษัทเงินทุนหรือบริษัทเงินทุนหลักทรัพย์ที่ได้รับอนุญาตให้ประกอบกิจการเงินทุนเพื่อการพาณิชย์ และประกอบธุรกิจค้าประกันตามประกาศของธนาคารแห่งประเทศไทย ตามรายชื่อบริษัทเงินทุนที่ธนาคารแห่งประเทศไทยแจ้งเวียนให้ทราบ โดยพิจารณาจากยอดเงินรวมของวงเงินสินเชื่อที่สำนักงานใหญ่รับรอง หรือที่สำนักงานสาขารับรอง (กรณีได้รับมอบอำนาจจากสำนักงานใหญ่) ซึ่งออกให้แก่ผู้ยื่นข้อเสนอ นับถึงวันยื่นข้อเสนอไม่เกิน ๙๐ วัน)

(๔) กรณีตาม (๑) - (๓) ยกเว้นสำหรับกรณีดังต่อไปนี้

(๔.๑) กรณีที่ผู้ยื่นข้อเสนอเป็นหน่วยงานของรัฐ

(๔.๒) นิติบุคคลที่จัดตั้งขึ้นตามกฎหมายไทยที่อยู่ระหว่างการฟื้นฟูกิจการตาม

พระราชบัญญัติล้มละลาย (ฉบับที่ ๑๐) พ.ศ. ๒๕๖๑

(๔.๓) งานจ้างก่อสร้าง ที่กรมบัญชีกลางได้ขึ้นทะเบียนผู้ประกอบการงานก่อสร้างแล้ว และงานจ้างก่อสร้างที่หน่วยงานของรัฐได้มีการจัดทำบัญชีผู้ประกอบการงานก่อสร้างที่มีคุณสมบัติเบื้องต้นไว้แล้ว ก่อนวันที่พระราชบัญญัติการจัดซื้อจัดจ้างและการบริหารพัสดุภาครัฐมีผลใช้บังคับ

ผู้ยื่นข้อเสนอต้องยื่นข้อเสนอและเสนอราคาทางระบบจัดซื้อจัดจ้างภาครัฐด้วยอิเล็กทรอนิกส์ ในวันที่ ๒๓ มิถุนายน ๒๕๖๖ ระหว่างเวลา ๐๙.๐๐ น. ถึง ๑๒.๐๐ น.

ผู้สนใจสามารถขอรับเอกสารประกวดราคาอิเล็กทรอนิกส์ โดยดาวน์โหลดเอกสารทางระบบจัดซื้อจัดจ้างภาครัฐด้วยอิเล็กทรอนิกส์ หัวข้อ ค้นหาประกาศจัดซื้อจัดจ้างได้ตั้งแต่วันที่ประกาศจนถึงวันเสนอราคา

ผู้ยื่นข้อเสนอสามารถเตรียมเอกสารข้อเสนอได้ตั้งแต่วันที่ประกาศจนถึงวันเสนอราคา

ผู้สนใจสามารถดูรายละเอียดได้ที่เว็บไซต์ www.ronthomcity.go.th หรือ www.gprocurement.go.th

หรือสอบถามทางโทรศัพท์หมายเลข ๐-๓๒๖๙-๗๒๘๖ ต่อ ๘ ในวันและเวลาราชการ

ประกาศ ณ วันที่ ๑๕ มิถุนายน พ.ศ. ๒๕๖๖

ปรีดา วิชาสวัชรโยธิน

(นายปรีดา วิชาสวัชรโยธิน)

นายกเทศมนตรีตำบลร่อนทอง

ตารางแสดงวงเงินงบประมาณที่ได้รับจัดสรรและราคากลางในงานจ้างก่อสร้าง

๑. ชื่อโครงการ ..โครงการวางท่อระบายน้ำ คสล. ขอย้างโรงเรียนดอนสำนึก ณ ชุมชนดอนสำนึก ตำบลร่อนทอง

๒. หน่วยงานเจ้าของโครงการ ..เทศบาลตำบลร่อนทอง

๓. วงเงินงบประมาณที่ได้รับจัดสรร .. ๗๘๒,๐๐๐.- บาท

๔. ลักษณะงาน (โดยสังเขป)

โครงการวางท่อระบายน้ำ คสล. ขอย้างโรงเรียนดอนสำนึก ณ ชุมชนดอนสำนึก ตำบลร่อนทอง
ขนาดเส้นผ่าศูนย์กลาง ๐.๔๐ เมตร ระยะทาง ๒๘๖ เมตร พร้อมบ่อพัก จำนวน ๒๙ ลูก ตามแบบที่เทศบาลตำบล
ร่อนทองกำหนด

๕. ราคากลางคำนวณ ณ วันที่ ๗ มิถุนายน ๒๕๖๖ เป็นเงิน ๕๙๙,๐๐๐.- บาท

๖. บัญชีประมาณการราคากลาง

๖.๑ ..แบบแสดงรายการปริมาณงานและราคา (แบบ ปร.๔)

๖.๒ ..แบบประมาณราคาค่าก่อสร้าง (แบบ ปร.๕)

๖.๓ .. -

๖.๔ .. -

๖.๕ .. -

๗. รายชื่อคณะกรรมการกำหนดราคากลาง

๗.๑ นายวรกันต์ บุศราวิช ตำแหน่ง ผู้อำนวยการกองช่าง ประธานคณะกรรมการฯ

๗.๒ นางสาวนุจรี จีบจิต ตำแหน่ง นายช่างโยธาชำนาญงาน กรรมการฯ

๗.๓ นางสาวพศวีร์ ก้อนเมฆ ตำแหน่ง เจ้าพนักงานธุรการปฏิบัติงาน กรรมการฯ

สรุปผลประมาณราคาค่าก่อสร้าง

ส่วนราชการ เทศบาลตำบลร่อนทอง

ประเภท งานชลประทาน โครงการวางท่อระบายน้ำ คสล.ขนาด Φ 0.40 ม. ระยะทาง 286 เมตร พร้อมบ่อพักจำนวน 29 ลูก

สถานที่ก่อสร้าง ซอยข้าง รร.ดอนสำนึก ชุมชนดอนสำนึก ตำบลร่อนทอง อำเภอบางสะพาน จังหวัดประจวบคีรีขันธ์

ฝ่ายประมาณราคา กองช่างเทศบาลตำบลร่อนทอง

กำหนดราคากลางตามคำสั่งที่

ลำดับที่	รายการ	ค่าวัสดุและค่าแรงงาน	Factor F	ค่าก่อสร้างทั้งหมด รวมเป็นเงิน (บาท)	หมายเหตุ
1	ประเภทงานอาคาร				
2	ประเภทงานทาง			-	
3	ประเภทงานชลประทาน	447,989.78	1.3375	599,186.33	
4	ประเภทงานสะพานและท่อเหลี่ยม				
	ป้ายโครงการ จำนวน -1- ป้าย	-	-	-	เหมารวม
	- เงินจ่ายล่วงหน้า 0%				
	- เงินหักประกันผลงาน 0%				
	- ดอกเบี้ยเงินกู้ 6%				
	- ค่าภาษีมูลค่าเพิ่ม 7%				
สรุป	รวมค่าก่อสร้างเป็นเงินทั้งสิ้น			599,186.33	
	ปรับราคาเพื่อความเหมาะสม			599,000.00	
	ตัวอักษร	(ห้าแสนเก้าหมื่นเก้าพันบาทถ้วน)			

ระยะเวลาดำเนินการ 90 วัน

คณะกรรมการกำหนดราคากลาง

(ลงชื่อ).....ประธานกรรมการ

(นายวรกันต์ บุศราวิช)

(ลงชื่อ).....กรรมการ

(นางสาวนุจรี จีบจิต)

(ลงชื่อ).....กรรมการ

(นางสาวพศวีร์ ก้อนเมฆ)

(ลงชื่อ).....เห็นชอบ

(นางรัชนิวรรณ พรหมเล็ก)

ปลัดเทศบาลตำบลร่อนทอง

(ลงชื่อ).....อนุมัติ

(นายปรีดา วิชาสวัชรโยธิน)

นายกเทศมนตรีตำบลร่อนทอง

ประมาณราคาค่าโครงการวางท่อระบายน้ำ คสล.ขนาด Φ 0.40 ม. ระยะทาง 286 เมตร พร้อมบ่อกักน้ำ 29 ลูก







[illegible]



โครงการ : **วางท่อระบายน้ำ คสล.ชอยช้างโรงเรียนดอนสำนึก**


สถานที่ก่อสร้าง : **ชุมชนดอนสำนึก ตำบลร่อนทอง
อำเภอบางสะพาน จังหวัดประจวบคีรีขันธ์**

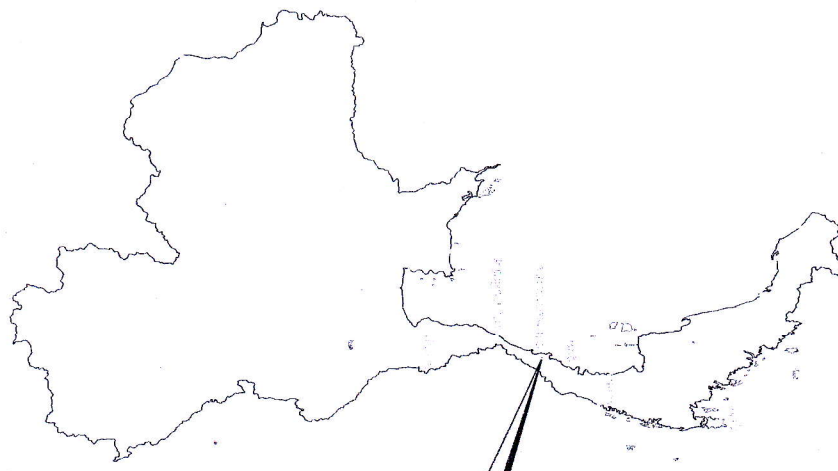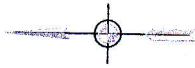



แผนที่ประเทศไทย

ทางหลวงแผ่นดิน
แม่น้ำ, ลำคลอง
หนองน้ำ, ห้วย
หมู่บ้าน
วัด, สุเหร่า, โรงเรียน
ที่ตั้ง จังหวัด, อำเภอ


๕ ๕ ๕
๐ ๐ ๐

แผนที่เทศบาล


สถานที่ก่อสร้าง

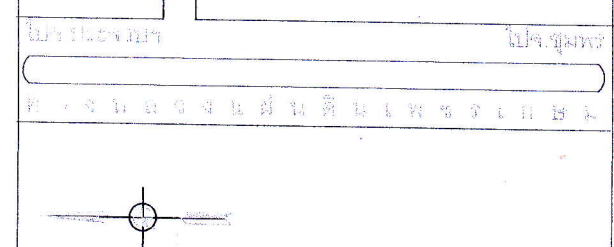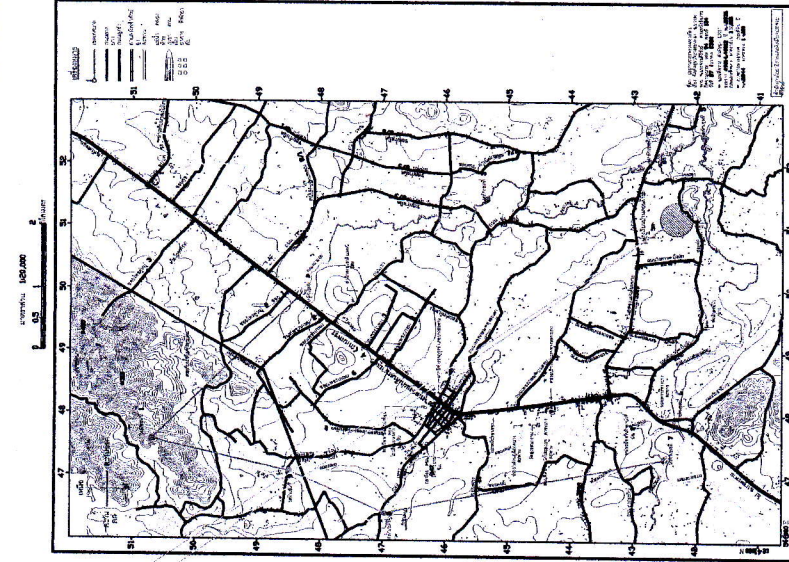

แผนที่พอสังเข

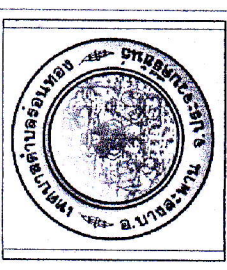

โครงการ
วางทอระบายน้ำ คลล ขอย้างโรงเรียนดอนสำนัก
เจ้าของ
สำรวจเขียนแบบ
นางสาวสุวิมล จิต นายช่างเขียนแบบ
ตรวจ
นายอรรถวิทย์ ไม้ครว ผู้ช่วยช่างเขียนแบบ
เห็นชอบ
แบบแสดง
แผนที่พอสังเข
มาตราส่วน
ก้น/เดือนปี
หมายเลขแบบ

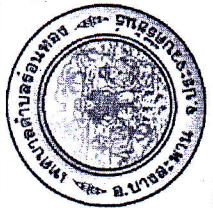

โครงการ

วางท่อระบายน้ำ ค.ส.ล. พร้อมบ่อพัก
รอบข้างโรงเรียนดอนสัก

เจ้าของ













แบบแสดง

มาตราส่วน

วันเดือนปี

หมายเลขแบบ

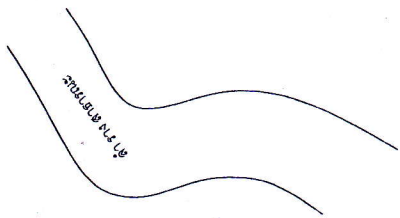

บ่อพักพร้อมฝัก (ดูแบบขยาย)

ท่อ ค.ส.ล. ขนาด ๑๕๐ มม. ๐.๔๐ ม.

10.๐๐๐

ท่อ ค.ส.ล. ขนาด ๑๕๐ มม. ๐.๔๐ ม. จำนวน ๙ ท่อจนสุดบ่อพัก

sta +0.000 m.

sta +0.286 m.

แบบแปลนวางท่อระบายน้ำพร้อมบ่อพัก
มาตราส่วน 1:100

กรมการปกครอง
กระทรวงมหาดไทย



















ค่าาราระบัพขนาดและแสดงมิตีต่าง ๆ
พหะระบายน้ำในทางทำ ขนาด ๑ 0.40-๑0.80 ม.

ขนาดระบุ	เส้นผ่านศูนย์กลางภายใน (D)	ความหนาท่อ (t)	ระยะ (A)	ระยะ (B)	ระยะ (C)	ระยะ (E)	ระยะ (F)	หมายเหตุ
๑ 0.40	0.40	0.060	0.81	0.57	0.80	0.085	0.320	เตรียมเหล็กบ่อที่ฐานเสีย
๑ 0.50	0.50	0.070	0.93	0.69	0.90	0.095	0.380	"
๑ 0.60	0.60	0.075	1.04	0.80	1.00	0.100	0.435	"
๑ 0.80	0.80	0.095	1.28	1.04	1.30	0.120	0.555	"


- 1) รายการประกอบแบบ ให้เป็นไปตามรายการประกอบงานก่อสร้างก่อระบายน้ำและบ่อพัก
- 2) กรณีพื้นฐานราคา สามารถรับน้ำที่หนักแบบทางแปลดอยู่ได้มากกว่า 8 ลิ้น/ตารางเมตร ไม่ต้องใช้เสาเข็ม
- 3) การก่อสร้างบ่อพัก สามารถหล่อเป็นบ่อพักสำเร็จรูปแล้วนำไปติดตั้งได้ (กรณีมีปัญหาที่เชื่อมถังบริเวณที่ก่อสร้างบ่อพักให้ใช้บ่อพักสำเร็จรูปเท่านั้น)


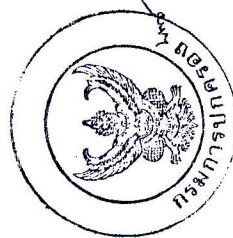
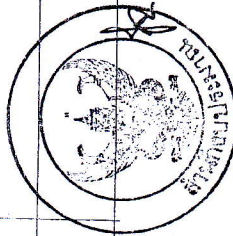


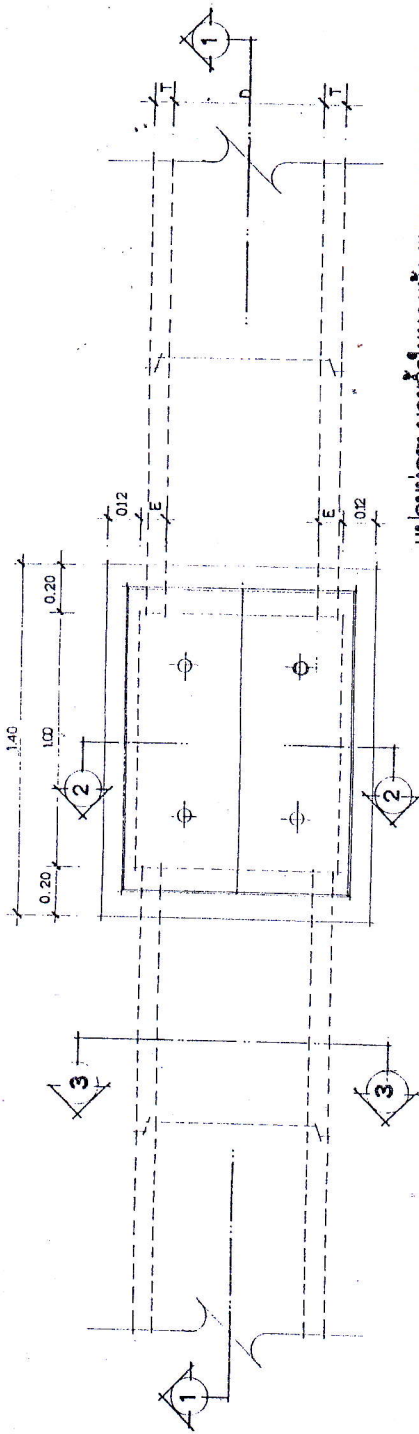




1:20

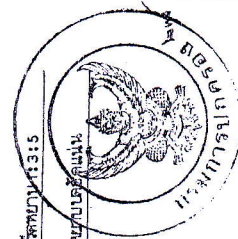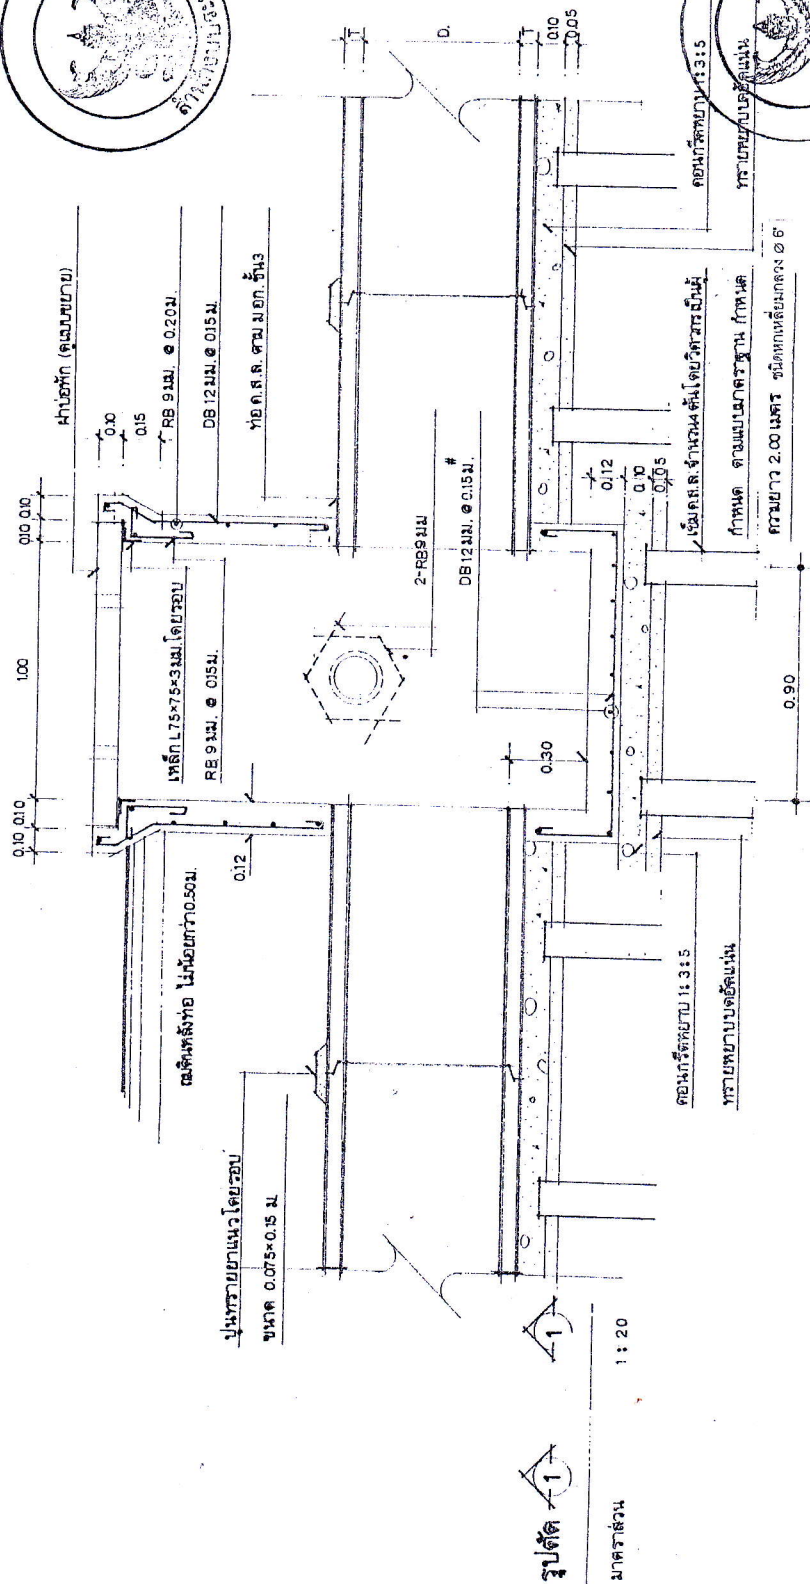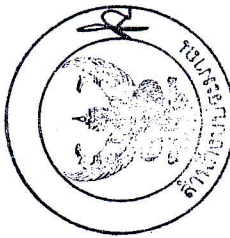

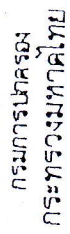




















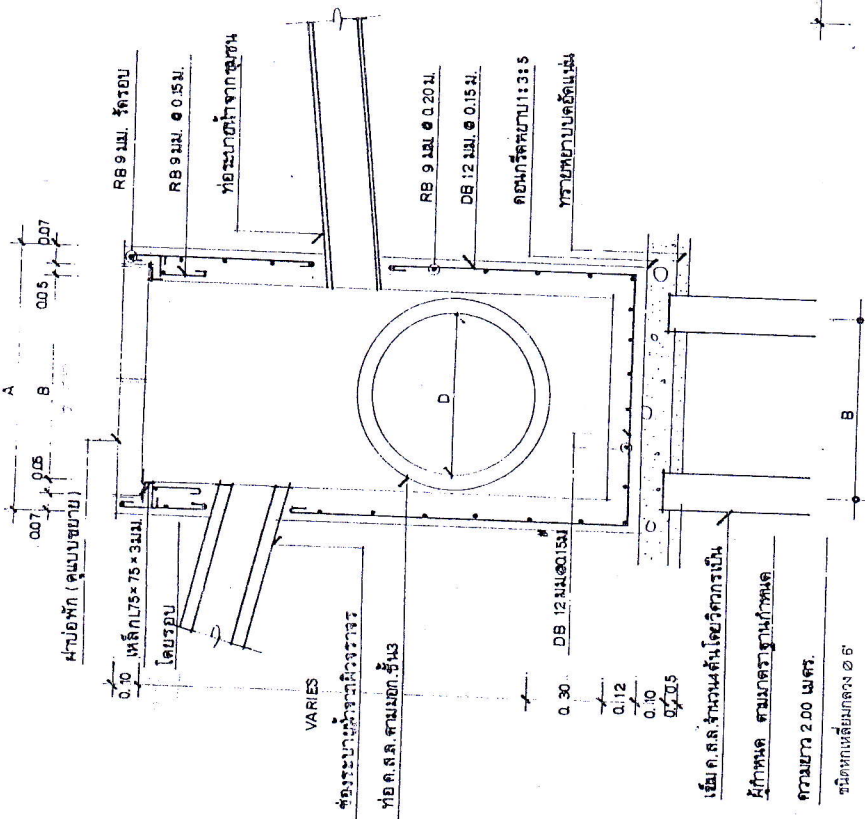

แบบขยายผลไปอีก

1:20

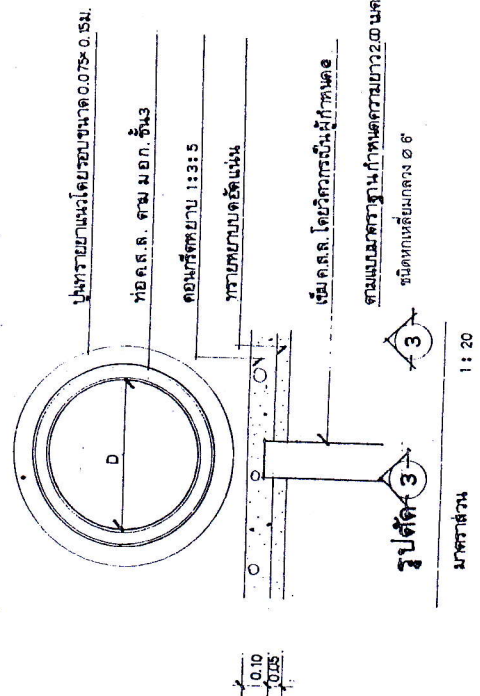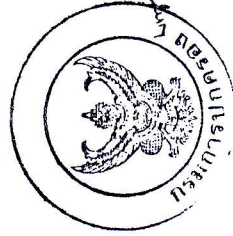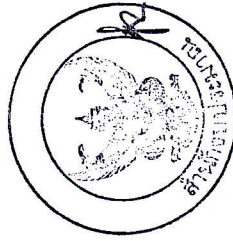

ภาค ๒ ๒ ๑:๒๐

1:20


1 : 20