



ประกาศการทำเรือแห่งประเทศไทย

เรื่อง ประกวดราคาจ้างก่อสร้างจ้างเหมาซ่อมแซมถนนในเขตท่าเรือแหลมฉบัง ปี ๒๕๖๔ ด้วยวิธีประกวดราคาอิเล็กทรอนิกส์ (e-bidding)

การทำเรือแห่งประเทศไทย มีความประสงค์จะ ประกวดราคาจ้างก่อสร้างจ้างเหมาซ่อมแซมถนนในเขตท่าเรือแหลมฉบัง ปี ๒๕๖๔ ด้วยวิธีประกวดราคาอิเล็กทรอนิกส์ (e-bidding) ราคาของงานก่อสร้างในการประกวดราคาค้างครั้งนี้เป็นเงินทั้งสิ้น ๘๖๙,๗๙๐.๑๒ บาท (แปดแสนหกหมื่นเก้าพันเจ็ดร้อยเก้าสิบบาทสิบสองสตางค์)

ผู้ยื่นข้อเสนอจะต้องมีคุณสมบัติ ดังต่อไปนี้

๑. มีความสามารถตามกฎหมาย
๒. ไม่เป็นบุคคลล้มละลาย
๓. ไม่อยู่ระหว่างเลิกกิจการ
๔. ไม่เป็นบุคคลซึ่งอยู่ระหว่างถูกระงับการยื่นข้อเสนอหรือทำสัญญากับหน่วยงานของรัฐไว้ชั่วคราว เนื่องจากเป็นผู้ที่ไม่ผ่านเกณฑ์การประเมินผลการปฏิบัติงานของผู้ประกอบการตามระเบียบที่รัฐมนตรีว่าการกระทรวงการคลังกำหนดตามที่ประกาศเผยแพร่ในระบบเครือข่ายสารสนเทศของกรมบัญชีกลาง

๕. ไม่เป็นบุคคลซึ่งถูกระงับไว้ในบัญชีรายชื่อผู้ทำงานและได้แจ้งเวียนชื่อให้เป็นผู้ทำงานของหน่วยงานของรัฐในระบบเครือข่ายสารสนเทศของกรมบัญชีกลาง ซึ่งรวมถึงนิติบุคคลที่ผู้ทำงานเป็นหุ้นส่วนผู้จัดการ กรรมการผู้จัดการ ผู้บริหาร ผู้มีอำนาจในการดำเนินงานในกิจการของนิติบุคคลนั้นด้วย

๖. มีคุณสมบัติและไม่มีลักษณะต้องห้ามตามที่คณะกรรมการนโยบายการจัดซื้อจัดจ้างและการบริหารพัสดุภาครัฐกำหนดในราชกิจจานุเบกษา

๗. เป็นนิติบุคคลผู้มีอาชีพรับจ้างงานที่ประกวดราคาอิเล็กทรอนิกส์ดังกล่าว

๘. ไม่เป็นผู้มีผลประโยชน์ร่วมกันกับผู้ยื่นเสนอรายอื่นที่เข้ายื่นข้อเสนอให้แก่การทำเรือแห่งประเทศไทย ณ วันประกาศประกวดราคาอิเล็กทรอนิกส์ หรือไม่เป็นผู้กระทำการอันเป็นการขัดขวางการแข่งขันราคาอย่างเป็นธรรม ในการประกวดราคาอิเล็กทรอนิกส์ครั้งนี้

๙. ไม่เป็นผู้ได้รับเอกสิทธิ์หรือความคุ้มกัน ซึ่งอาจปฏิเสธไม่ยอมขึ้นศาลไทย เว้นแต่รัฐบาลของผู้ยื่นข้อเสนอได้มีคำสั่งให้สละเอกสิทธิ์และความคุ้มกันเช่นนั้น

๑๐. ผู้เสนอราคาต้องเป็นนิติบุคคล ซึ่งจดทะเบียนในประเทศไทย มีใบรับรองผลงานด้านการปรับปรุงถนนหรืองานประเภทเดียวกันกับงานจ้างปรับปรุงนี้ ของทางราชการ องค์การหรือหน่วยงานของรัฐ หรือรัฐวิสาหกิจ หรือเอกชนที่การทำเรือฯ เชื่อถือได้ ในสัญญา ๑ ฉบับ อยู่ในระยะเวลาไม่เกิน ๕ ปี มีมูลค่าไม่น้อยกว่า ๔๐๐,๐๐๐.- บาท (สี่แสนบาทถ้วน)

๑๑. ผู้ยื่นข้อเสนอที่ยื่นข้อเสนอในรูปแบบของ "กิจการร่วมค้า" ต้องมีคุณสมบัติ ดังนี้

กรณีที่ข้อตกลงฯ กำหนดให้ผู้เข้าร่วมค้ารายใดรายหนึ่งเป็นผู้เข้าร่วมค้าหลัก ข้อตกลงฯ จะต้องมีการกำหนดสัดส่วนหน้าที่ และความรับผิดชอบในปริมาณงาน สิ่งของ หรือมูลค่าตามสัญญาของผู้เข้าร่วมค้าหลัก มากกว่าผู้เข้าร่วมค้ารายอื่นทุกราย

กรณีที่ข้อตกลงฯ กำหนดให้ผู้เข้าร่วมค้ารายใดรายหนึ่งเป็นผู้เข้าร่วมค้าหลัก กิจการร่วมค้านั้นต้องใช้ผลงานของผู้เข้าร่วมค้าหลักรายเดียวเป็นผลงานของกิจการร่วมค้าที่ยื่นข้อเสนอ

/สำหรับ...



- ๒ -

สำหรับข้อตกลงฯ ที่ไม่ได้กำหนดให้ผู้เข้าร่วมค้ารายใดเป็นผู้เข้าร่วมค้าหลัก ผู้เข้าร่วมค้าทุกรายจะต้องมีคุณสมบัติครบถ้วนตามเงื่อนไขที่กำหนดไว้ในเอกสารเชิญชวน

๑๒. ผู้ยื่นข้อเสนอต้องลงทะเบียนในระบบจัดซื้อจัดจ้างภาครัฐด้วยอิเล็กทรอนิกส์ (Electronic Government Procurement : e - GP) ของกรมบัญชีกลาง

ผู้ยื่นข้อเสนอต้องยื่นข้อเสนอและเสนอราคาทางระบบจัดซื้อจัดจ้างภาครัฐด้วยอิเล็กทรอนิกส์ ในวันที่ ๑๙ กุมภาพันธ์ ๒๕๖๔ ระหว่างเวลา ๐๘.๓๐ น. ถึง ๑๖.๓๐ น.

ผู้สนใจสามารถรับเอกสารประกวดราคาอิเล็กทรอนิกส์ โดยดาวน์โหลดเอกสารผ่านทางระบบจัดซื้อจัดจ้างภาครัฐด้วยอิเล็กทรอนิกส์ตั้งแต่วันที่ประกาศจนถึงก่อนวันเสนอราคา

ผู้สนใจสามารถดูรายละเอียดได้ที่เว็บไซต์ www.lcp.port.co.th , www.port.co.th หรือ www.gprocurement.go.th หรือสอบถามทางโทรศัพท์หมายเลข ๐-๓๘๔๐-๙๒๔๖, ๐-๓๘๔๐-๙๑๖๒ ในวันและเวลาราชการ

ผู้สนใจต้องการทราบรายละเอียดเพิ่มเติมเกี่ยวกับรายละเอียดและขอบเขตของงาน โปรดสอบถามมายังการทำเรือแห่งประเทศไทย ผ่านทางอีเมล store@laemchabangport.com หรือช่องทางตามที่กรมบัญชีกลางกำหนดภายในวันที่ ๑๑ กุมภาพันธ์ ๒๕๖๔ โดยการทำเรือแห่งประเทศไทยจะชี้แจงรายละเอียดดังกล่าวผ่านทางเว็บไซต์ www.lcp.port.co.th , www.port.co.th และ www.gprocurement.go.th ในวันที่ ๑๕ กุมภาพันธ์ ๒๕๖๔

ประกาศ ณ วันที่ ๑๐ กุมภาพันธ์ พ.ศ. ๒๕๖๔

นางพรทิพา ทวีนิช

(นางพรทิพา ทวีนิช)

ผู้อำนวยการกองบริหารงานทั่วไป

ปฏิบัติการแทน

ผู้อำนวยการการทำเรือแห่งประเทศไทย

หมายเหตุ ผู้ประกอบการสามารถจัดเตรียมเอกสารประกอบการเสนอราคา (เอกสารส่วนที่ ๑ และเอกสารส่วนที่ ๒) ในระบบ e-GP ได้ตั้งแต่วันที่ขอรับเอกสารจนถึงวันเสนอราคา



เอกสารประกวดราคาจ้างก่อสร้างด้วยการประกวดราคาอิเล็กทรอนิกส์ (e-bidding)

เลขที่ **ทคณ. ๑๕ / ๒๕๖๔**

การจ้างก่อสร้างจ้างเหมาซ่อมแซมถนนในเขตท่าเรือแหลมฉบัง ปี ๒๕๖๔

ตามประกาศ การท่าเรือแห่งประเทศไทย

ลงวันที่ **๑๐** กุมภาพันธ์ ๒๕๖๔

การท่าเรือแห่งประเทศไทย ซึ่งต่อไปนี้จะเรียกว่า "ท่าเรือแหลมฉบัง" มีความประสงค์จะ ประกวดราคา
จ้างก่อสร้าง จ้างเหมาซ่อมแซมถนนในเขตท่าเรือแหลมฉบัง ปี ๒๕๖๔ ณ ท่าเรือแหลมฉบัง ด้วยวิธีประกวดราคา
อิเล็กทรอนิกส์ (e-bidding) โดยมีข้อแนะนำและข้อกำหนดดังต่อไปนี้

๑. เอกสารแนบท้ายเอกสารประกวดราคาอิเล็กทรอนิกส์

- ๑.๑ แบบรูปและรายการละเอียด
- ๑.๒ แบบใบเสนอราคาที่กำหนดไว้ในระบบจัดซื้อจัดจ้างภาครัฐด้วยอิเล็กทรอนิกส์
- ๑.๓ สัญญาจ้างก่อสร้าง
- ๑.๔ แบบหนังสือค้ำประกัน
 - (๑) หลักประกันสัญญา
- ๑.๕ สูตรการปรับราคา
- ๑.๖ บทนิยาม
 - (๑) ผู้ที่มีผลประโยชน์ร่วมกัน
 - (๒) การขัดขวางการแข่งขันอย่างเป็นธรรม
- ๑.๗ แบบบัญชีเอกสารที่กำหนดไว้ในระบบจัดซื้อจัดจ้างภาครัฐด้วยอิเล็กทรอนิกส์
 - (๑) บัญชีเอกสารส่วนที่ ๑
 - (๒) บัญชีเอกสารส่วนที่ ๒
- ๑.๘ ตาราง ปพข.
- ๑.๙ พร.๕
- ๑.๑๐ พร.๖

..... ฯลฯ.....

๒. คุณสมบัติของผู้ยื่นข้อเสนอ

- ๒.๑ มีความสามารถตามกฎหมาย
- ๒.๒ ไม่เป็นบุคคลล้มละลาย
- ๒.๓ ไม่อยู่ระหว่างเลิกกิจการ
- ๒.๔ ไม่เป็นบุคคลซึ่งอยู่ระหว่างถูกระงับการยื่นข้อเสนอหรือทำสัญญากับหน่วยงานของรัฐไว้ชั่วคราว เนื่องจากเป็นผู้ที่ไม่ผ่านเกณฑ์การประเมินผลการปฏิบัติงานของผู้ประกอบการตามระเบียบที่รัฐมนตรีว่าการกระทรวงการคลังกำหนดตามที่ประกาศเผยแพร่ในระบบเครือข่ายสารสนเทศของกรมบัญชีกลาง
- ๒.๕ ไม่เป็นบุคคลซึ่งถูกระงับชื่อไว้ในบัญชีรายชื่อผู้ทำงานและได้แจ้งเวียนชื่อให้เป็นผู้ทำงานของหน่วยงานของรัฐในระบบเครือข่ายสารสนเทศของกรมบัญชีกลาง ซึ่งรวมถึงนิติบุคคลที่ผู้ทำงานเป็นหุ้นส่วนผู้

จัดการ กรรมการผู้จัดการ ผู้บริหาร ผู้มีอำนาจในการดำเนินงานในกิจการของนิติบุคคลนั้นด้วย

๒.๖ มีคุณสมบัติและไม่มีลักษณะต้องห้ามตามที่คณะกรรมการนโยบายการจัดซื้อจัดจ้างและการบริหารพัสดุภาครัฐกำหนดในราชกิจจานุเบกษา

๒.๗ เป็นนิติบุคคลผู้มีอาชีพรับจ้างงานที่ประกวดราคาอิเล็กทรอนิกส์ดังกล่าว

๒.๘ ไม่เป็นผู้มีผลประโยชน์ร่วมกันกับผู้ยื่นข้อเสนอรายอื่นที่เข้ายื่นข้อเสนอให้แก่ ท่าเรือแหลมฉบัง ณ วันประกาศประกวดราคาอิเล็กทรอนิกส์ หรือไม่เป็นผู้กระทำการอันเป็นการขัดขวางการแข่งขันอย่างเป็นธรรม ในการประกวดราคาอิเล็กทรอนิกส์ครั้งนี้

๒.๙ ไม่เป็นผู้ได้รับเอกสิทธิ์หรือความคุ้มกัน ซึ่งอาจปฏิเสธไม่ยอมขึ้นศาลไทย เว้นแต่รัฐบาลของผู้ยื่นข้อเสนอได้มีคำสั่งให้สละเอกสิทธิ์และความคุ้มกันเช่นนั้น

๒.๑๐ ผู้เสนอราคาต้องเป็นนิติบุคคล ซึ่งจดทะเบียนในประเทศไทย มีใบรับรองผลงานด้านการปรับปรุงถนนหรืองานประเภทเดียวกันกับงานจ้างปรับปรุงนี้ ของทางราชการ องค์กรหรือหน่วยงานของรัฐ หรือรัฐวิสาหกิจ หรือเอกชนที่การทำเรือฯ เชื่อถือได้ ในสัญญา ๑ ฉบับ อยู่ในระยะเวลาไม่เกิน ๕ ปี มีมูลค่าไม่น้อยกว่า ๔๐๐,๐๐๐.- บาท (สี่แสนบาทถ้วน)

๒.๑๑ ผู้ยื่นข้อเสนอที่ยื่นข้อเสนอในรูปแบบของ "กิจการร่วมค้า" ต้องมีคุณสมบัติ ดังนี้
กรณีที่ข้อตกลงฯ กำหนดให้ผู้เข้าร่วมค้ายรายใดรายหนึ่งเป็นผู้เข้าร่วมค้าหลัก ข้อตกลงฯ จะต้องมีการกำหนดสัดส่วนหน้าที่ และความรับผิดชอบในปริมาณงาน สิ่งของ หรือมูลค่าตามสัญญาของผู้เข้าร่วมค้าหลักมากกว่าผู้เข้าร่วมค้ายรายอื่นทุกราย

กรณีที่ข้อตกลงฯ กำหนดให้ผู้เข้าร่วมค้ายรายใดรายหนึ่งเป็นผู้เข้าร่วมค้าหลัก กิจการร่วมค่านั้นต้องใช้ผลงานของผู้เข้าร่วมค้าหลักรายเดียวเป็นผลงานของกิจการร่วมค้าที่ยื่นข้อเสนอ

สำหรับข้อตกลงฯ ที่ไม่ได้กำหนดให้ผู้เข้าร่วมค้ายรายใดเป็นผู้เข้าร่วมค้าหลัก ผู้เข้าร่วมค้ายทุกรายจะต้องมีคุณสมบัติครบถ้วนตามเงื่อนไขที่กำหนดไว้ในเอกสารเชิญชวน

๒.๑๒ ผู้ยื่นข้อเสนอต้องลงทะเบียนในระบบจัดซื้อจัดจ้างภาครัฐด้วยอิเล็กทรอนิกส์ (Electronic Government Procurement : e - GP) ของกรมบัญชีกลาง

๓. หลักฐานการยื่นข้อเสนอ

ผู้ยื่นข้อเสนอจะต้องเสนอเอกสารหลักฐานยื่นมาพร้อมกับการเสนอราคาทางระบบจัดซื้อจัดจ้างภาครัฐด้วยอิเล็กทรอนิกส์ โดยแยกเป็น ๒ ส่วน คือ

๓.๑ ส่วนที่ ๑ อย่างน้อยต้องมีเอกสารดังต่อไปนี้

(๑) ในกรณีผู้ยื่นข้อเสนอเป็นนิติบุคคล

(ก) ห้างหุ้นส่วนสามัญหรือห้างหุ้นส่วนจำกัด ให้ยื่นสำเนาหนังสือรับรองการจดทะเบียนนิติบุคคล บัญชีรายชื่อหุ้นส่วนผู้จัดการ ผู้มีอำนาจควบคุม (ถ้ามี) พร้อมทั้งรับรองสำเนาถูกต้อง

(ข) บริษัทจำกัดหรือบริษัทมหาชนจำกัด ให้ยื่นสำเนาหนังสือรับรองการจดทะเบียนนิติบุคคล หนังสือบริคณห์สนธิ บัญชีรายชื่อกรรมการผู้จัดการ ผู้มีอำนาจควบคุม (ถ้ามี) และบัญชีผู้ถือหุ้นรายใหญ่ (ถ้ามี) พร้อมทั้งรับรองสำเนาถูกต้อง

(๒) ในกรณีผู้ยื่นข้อเสนอเป็นบุคคลธรรมดาหรือคณะบุคคลที่มีพินิติบุคคล ให้ยื่นสำเนาบัตรประจำตัวประชาชนของผู้นั้น สำเนาข้อตกลงที่แสดงถึงการเข้าเป็นหุ้นส่วน (ถ้ามี) สำเนาบัตรประจำตัวประชาชนของผู้เป็นหุ้นส่วน หรือสำเนาหนังสือเดินทางของผู้เป็นหุ้นส่วนที่มีได้ถือสัญชาติไทย พร้อมทั้งรับรองสำเนาถูกต้อง

(๓) ในกรณีผู้ยื่นข้อเสนอเป็นผู้ยื่นข้อเสนอร่วมกันในฐานะเป็นผู้ร่วมค้า ให้ยื่นสำเนา

สัญญาของการเข้าร่วมค้า และเอกสารตามที่ระบุไว้ใน (๑) หรือ (๒) ของผู้ร่วมค้า แล้วแต่กรณี

(๔) เอกสารเพิ่มเติมอื่นๆ

(๔.๑) สำเนาใบทะเบียนพาณิชย์ หรือ หนังสือรับรอง

(๔.๒) สำเนา ภพ.๒๐

(๔.๓) หนังสือบริคณส์สนธิ

(๔.๔) บัญชีรายชื่อผู้ถือหุ้น

(๔.๕) สำเนาบัตรประชาชนผู้มีอำนาจ

(๕) บัญชีเอกสารส่วนที่ ๑ ทั้งหมดที่ได้ยื่นพร้อมกับการเสนอราคาทางระบบจัดซื้อจัดจ้างภาครัฐด้วยอิเล็กทรอนิกส์ ตามแบบในข้อ ๑.๗ (๑) โดยไม่ต้องแนบในรูปแบบ PDF File (Portable Document Format)

ทั้งนี้ เมื่อผู้ยื่นข้อเสนอดำเนินการแนบไฟล์เอกสารตามบัญชีเอกสารส่วนที่ ๑ ครบถ้วน ถูกต้องแล้ว ระบบจัดซื้อจัดจ้างภาครัฐด้วยอิเล็กทรอนิกส์จะสร้างบัญชีเอกสารส่วนที่ ๑ ตามแบบในข้อ ๑.๗ (๑) ให้โดยผู้ยื่นข้อเสนอไม่ต้องแนบบัญชีเอกสารส่วนที่ ๑ ดังกล่าวในรูปแบบ PDF File (Portable Document Format)

๓.๒ ส่วนที่ ๒ อย่างน้อยต้องมีเอกสารดังต่อไปนี้

(๑) ในกรณีที่ผู้ยื่นข้อเสนอมอบอำนาจให้บุคคลอื่นกระทำการแทนให้แนบหนังสือมอบอำนาจซึ่งติดอากรแสตมป์ตามกฎหมาย โดยมีหลักฐานแสดงตัวตนของผู้มอบอำนาจและผู้รับมอบอำนาจ ทั้งนี้หากผู้รับมอบอำนาจเป็นบุคคลธรรมดาต้องเป็นผู้ที่บรรลุนิติภาวะตามกฎหมายแล้วเท่านั้น

(๒) สำเนาหนังสือรับรองผลงานก่อสร้างพร้อมทั้งรับรองสำเนาถูกต้อง ตามข้อ ๒.๑๐

(๓) บัญชีเอกสารส่วนที่ ๒ ทั้งหมดที่ได้ยื่นพร้อมกับการเสนอราคาทางระบบจัดซื้อจัดจ้างภาครัฐด้วยอิเล็กทรอนิกส์ตามแบบในข้อ ๑.๗ (๒) โดยไม่ต้องแนบในรูปแบบ PDF File (Portable Document Format)

ทั้งนี้ เมื่อผู้ยื่นข้อเสนอดำเนินการแนบไฟล์เอกสารตามบัญชีเอกสารส่วนที่ ๒ ครบถ้วน ถูกต้องแล้ว ระบบจัดซื้อจัดจ้างภาครัฐด้วยอิเล็กทรอนิกส์จะสร้างบัญชีเอกสารส่วนที่ ๒ ตามแบบในข้อ ๑.๗ (๒) ให้โดยผู้ยื่นข้อเสนอไม่ต้องแนบบัญชีเอกสารส่วนที่ ๒ ดังกล่าวในรูปแบบ PDF File (Portable Document Format)

๔. การเสนอราคา

๔.๑ ผู้ยื่นข้อเสนอต้องยื่นข้อเสนอ และเสนอราคาทางระบบจัดซื้อจัดจ้างภาครัฐด้วยอิเล็กทรอนิกส์ตามที่กำหนดไว้ในเอกสารประกวดราคาอิเล็กทรอนิกส์นี้ โดยไม่มีเงื่อนไขใดๆ ทั้งสิ้น และจะต้องกรอกข้อความให้ถูกต้องครบถ้วน พร้อมทั้งหลักฐานแสดงตัวตนและทำการยืนยันตัวตนของผู้ยื่นข้อเสนอโดยไม่ต้องแนบบใบเสนอราคาในรูปแบบ PDF File (Portable Document Format)

๔.๒ ให้ผู้ยื่นข้อเสนอกรอกรายละเอียดการเสนอราคาในใบเสนอราคาตามแบบเอกสารประกวดราคาจ้างก่อสร้างด้วยวิธีประกวดราคาอิเล็กทรอนิกส์ (e-bidding) ข้อ ๑.๒ ให้ครบถ้วนโดยไม่ต้องยื่นใบแจ้งปริมาณงานและราคา และใบบัญชีรายการก่อสร้างในรูปแบบ PDF File (Portable Document Format)

ในการเสนอราคาให้เสนอราคาเป็นเงินบาทและเสนอราคาได้เพียงครั้งเดียวและราคาเดียว โดยเสนอราคารวม หรือราคาต่อหน่วย หรือราคาต่อรายการ ตามเงื่อนไขที่ระบุไว้ท้ายใบเสนอราคาให้ถูกต้อง ทั้งนี้ ราคารวมที่เสนอจะต้องตรงกันทั้งตัวเลขและตัวหนังสือ ถ้าตัวเลขและตัวหนังสือไม่ตรงกัน ให้ถือตัวหนังสือเป็นสำคัญ โดยคิดราคารวมทั้งสิ้นซึ่งรวมค่าภาษีมูลค่าเพิ่ม ภาษีอากรอื่น และค่าใช้จ่ายทั้งปวงไว้แล้ว

ราคาที่เสนอจะต้องเสนอกำหนดยื่นราคาไม่น้อยกว่า ๙๐ วัน ตั้งแต่วันเสนอราคาโดยภายในกำหนดยื่นราคา ผู้ยื่นข้อเสนอต้องรับผิดชอบราคาที่ตนได้เสนอไว้และจะถอนการเสนอราคามีได้

๔.๓ ผู้ยื่นข้อเสนอจะต้องเสนอกำหนดเวลาดำเนินการก่อสร้างแล้วเสร็จไม่เกิน ๔๕ วัน นับ
ถัดจากวันลงนามในสัญญาจ้างหรือจากวันที่ได้รับหนังสือแจ้งจาก ท่าเรือแหลมฉบัง ให้เริ่มทำงาน

๔.๔ ก่อนเสนอราคา ผู้ยื่นข้อเสนอควรตรวจสอบร่างสัญญา แบบรูป และรายการละเอียด ฯลฯ
ให้ถี่ถ้วนและเข้าใจเอกสารประกวดราคาจ้างอิเล็กทรอนิกส์ทั้งหมดเสียก่อนที่จะตกลงยื่นข้อเสนอตามเงื่อนไขใน
เอกสารประกวดราคาจ้างอิเล็กทรอนิกส์

๔.๕ ผู้ยื่นข้อเสนอจะต้องยื่นข้อเสนอและเสนอราคาทางระบบจัดซื้อจัดจ้างภาครัฐด้วย
อิเล็กทรอนิกส์ในวันที่ ๑๙ กุมภาพันธ์ ๒๕๖๔ ระหว่างเวลา ๐๘.๓๐ น. ถึง ๑๖.๓๐ น. และเวลาในการเสนอราคาให้
ถือตามเวลาของระบบจัดซื้อจัดจ้างภาครัฐด้วยอิเล็กทรอนิกส์เป็นเกณฑ์

เมื่อพ้นกำหนดเวลายื่นข้อเสนอและเสนอราคาแล้ว จะไม่รับเอกสารการยื่นข้อเสนอและ
เสนอราคาใดๆ โดยเด็ดขาด

๔.๖ ผู้ยื่นข้อเสนอต้องจัดทำเอกสารสำหรับการใช้ในการเสนอราคาในรูปแบบไฟล์เอกสาร
ประเภท PDF File (Portable Document Format) โดยผู้ยื่นข้อเสนอต้องเป็นผู้รับผิดชอบตรวจสอบความครบถ้วน
ถูกต้อง และชัดเจนของเอกสาร PDF File ก่อนที่จะยืนยันการเสนอราคา แล้วจึงส่งข้อมูล (Upload) เพื่อเป็นการ
เสนอราคาให้แก่ท่าเรือแหลมฉบัง ผ่านทางระบบจัดซื้อจัดจ้างภาครัฐด้วยอิเล็กทรอนิกส์

๔.๗ คณะกรรมการพิจารณาผลการประกวดราคาอิเล็กทรอนิกส์จะดำเนินการตรวจสอบ
คุณสมบัติของผู้ยื่นข้อเสนอแต่ละรายว่า เป็นผู้ยื่นข้อเสนอที่มีผลประโยชน์ร่วมกันกับผู้ยื่นเสนอรายอื่นตามข้อ ๑.๖
(๑) หรือไม่ หากปรากฏว่าผู้ยื่นเสนอรายใดเป็นผู้ยื่นข้อเสนอที่มีผลประโยชน์ร่วมกันกับผู้ยื่นเสนอรายอื่น คณะ
กรรมการฯ จะตัดรายชื่อผู้ยื่นเสนอราคาที่มีผลประโยชน์ร่วมกันนั้นออกจากการเป็นผู้ยื่นข้อเสนอ

หากปรากฏต่อคณะกรรมการพิจารณาผลการประกวดราคาอิเล็กทรอนิกส์ว่า ก่อนหรือในขณะ
ที่มีการพิจารณาข้อเสนอ มีผู้ยื่นเสนอรายใดกระทำการอันเป็นการขัดขวางการแข่งขันอย่างเป็นธรรมตามข้อ ๑.๖ (๒)
และคณะกรรมการฯ เชื่อว่ามีการกระทำการอันเป็นการขัดขวางการแข่งขันอย่างเป็นธรรม คณะกรรมการฯ จะตัดรายชื่อ
ผู้ยื่นเสนอรายนั้นออกจากการเป็นผู้ยื่นข้อเสนอ และท่าเรือแหลมฉบัง จะพิจารณาลงโทษผู้ยื่นเสนอดังกล่าวเป็น
ผู้ทำงาน เว้นแต่ ท่าเรือแหลมฉบัง จะพิจารณาเห็นว่าผู้ยื่นเสนอรายนั้น มิใช่เป็นผู้ริเริ่มให้มีการกระทำความผิดและ
ได้ให้ความร่วมมือเป็นประโยชน์ต่อการพิจารณาของท่าเรือแหลมฉบัง

๔.๘ ผู้ยื่นข้อเสนอจะต้องปฏิบัติ ดังนี้

(๑) ปฏิบัติตามเงื่อนไขที่ระบุไว้ในเอกสารประกวดราคาอิเล็กทรอนิกส์
(๒) ราคาที่เสนอจะต้องเป็นราคาที่รวมภาษีมูลค่าเพิ่ม และภาษีอื่นๆ (ถ้ามี) รวมค่าใช้
จ่ายทั้งปวงไว้ด้วยแล้ว

(๓) ผู้ยื่นข้อเสนอจะต้องลงทะเบียนเพื่อเข้าสู่กระบวนการเสนอราคา ตามวัน เวลา ที่
กำหนด

(๔) ผู้ยื่นข้อเสนอจะถอนการเสนอราคาที่เสนอแล้วไม่ได้

(๕) ผู้ยื่นเสนอต้องศึกษาและทำความเข้าใจในระบบและวิธีการเสนอราคาด้วยวิธี
ประกวดราคาอิเล็กทรอนิกส์ ของกรมบัญชีกลางที่แสดงไว้ในเว็บไซต์ www.gprocurement.go.th

๕. หลักเกณฑ์และสิทธิในการพิจารณา

๕.๑ การพิจารณาผลการยื่นข้อเสนอประกวดราคาอิเล็กทรอนิกส์ครั้งนี้ ท่าเรือแหลมฉบังจะ
พิจารณาตัดสินโดยใช้หลักเกณฑ์ ราคา

๕.๒ การพิจารณาผู้ชนะการยื่นข้อเสนอ

กรณีใช้หลักเกณฑ์ราคาในการพิจารณาผู้ชนะการยื่นข้อเสนอ ท่าเรือแหลมฉบัง จะ

๕.๓ หากผู้ยื่นข้อเสนอรายใดมีคุณสมบัติไม่ถูกต้องตามข้อ ๒ หรือยื่นหลักฐานการยื่นข้อเสนอไม่ถูกต้อง หรือไม่ครบถ้วนตามข้อ ๓ หรือยื่นข้อเสนอไม่ถูกต้องตามข้อ ๔ แล้ว คณะกรรมการพิจารณาผล การประกวดราคาอิเล็กทรอนิกส์จะไม่รับพิจารณาข้อเสนอของผู้ยื่นข้อเสนอรายนั้น เว้นแต่ผู้ยื่นข้อเสนอรายใดเสนอเอกสารทางเทคนิคหรือรายละเอียดคุณลักษณะเฉพาะของพัสดุที่จะจ้างไม่ครบถ้วน หรือเสนอรายละเอียดแตกต่างไปจากเงื่อนไขที่ทำเรื่องแหลมฉบับกำหนดไว้ในประกาศและเอกสารประกวดราคาอิเล็กทรอนิกส์ ในส่วนที่มีสาระสำคัญ และความแตกต่างนั้น ไม่มีผลทำให้เกิดการได้เปรียบเสียเปรียบต่อผู้ยื่นข้อเสนอรายอื่น หรือเป็นการผิดพลาดเล็กน้อย คณะกรรมการฯ อาจพิจารณาผ่อนปรนการตัดสินผู้ยื่นข้อเสนอรายนั้น

๕.๔ ทำเรื่องแหลมฉบับสงวนสิทธิ์ไม่พิจารณาข้อเสนอของผู้ยื่นข้อเสนอโดยไม่มีการผ่อนผัน ในกรณีดังต่อไปนี้

(๑) ไม่ปรากฏชื่อผู้ยื่นข้อเสนอรายนั้นในบัญชีรายชื่อผู้รับเอกสารประกวดราคาอิเล็กทรอนิกส์ทางระบบจัดซื้อจัดจ้างด้วยอิเล็กทรอนิกส์ หรือบัญชีรายชื่อผู้ซื้อเอกสารประกวดราคาอิเล็กทรอนิกส์ทางระบบจัดซื้อจัดจ้างด้วยอิเล็กทรอนิกส์ ของทำเรื่องแหลมฉบับ

(๒) ไม่กรอกชื่อผู้ยื่นข้อเสนอในการเสนอราคาทางระบบจัดซื้อจัดจ้างด้วยอิเล็กทรอนิกส์

(๓) เสนอรายละเอียดแตกต่างไปจากเงื่อนไขที่กำหนดในเอกสารประกวดราคาอิเล็กทรอนิกส์ที่เป็นสาระสำคัญ หรือมีผลทำให้เกิดความได้เปรียบเสียเปรียบแก่ผู้ยื่นข้อเสนอรายอื่น

๕.๕ ในการตัดสินการประกวดราคาอิเล็กทรอนิกส์หรือในการทำสัญญา คณะกรรมการพิจารณาผลการประกวดราคาอิเล็กทรอนิกส์หรือทำเรื่องแหลมฉบับ มีสิทธิให้ผู้ยื่นข้อเสนอชี้แจงข้อเท็จจริงเพิ่มเติมได้ ทำเรื่องแหลมฉบับมีสิทธิที่จะไม่รับข้อเสนอ ไม่รับราคา หรือไม่ทำสัญญา หากข้อเท็จจริงดังกล่าวไม่เหมาะสมหรือไม่ถูกต้อง

๕.๖ ทำเรื่องแหลมฉบับทรงไว้ซึ่งสิทธิที่จะไม่รับราคาต่ำสุด หรือราคาหนึ่งราคาใด หรือราคาที่ยื่นขอทั้งหมดก็ได้ และอาจพิจารณาเลือกจ้างในจำนวน หรือขนาด หรือเฉพาะรายการหนึ่งรายการใด หรืออาจจะยกเลิก การประกวดราคาอิเล็กทรอนิกส์โดยไม่พิจารณาจัดจ้างเลยก็ได้ สุดแต่จะพิจารณา ทั้งนี้ เพื่อประโยชน์ของทางราชการเป็นสำคัญ และให้ถือว่าการตัดสินของทำเรื่องแหลมฉบับเป็นเด็ดขาดผู้ยื่นข้อเสนอจะเรียกร้องค่าใช้จ่าย หรือค่าเสียหายใดๆ มิได้ รวมทั้ง ทำเรื่องแหลมฉบับจะพิจารณายกเลิกการประกวดราคาอิเล็กทรอนิกส์และลงโทษผู้ยื่นข้อเสนอเป็นผู้ทำงาน ไม่ว่าจะเป็นผู้ยื่นข้อเสนอที่ได้รับการคัดเลือกหรือไม่ก็ตาม หากมีเหตุที่เชื่อถือได้ว่าผู้ยื่นข้อเสนอกระทำการโดยไม่สุจริต เช่น การเสนอเอกสารอันเป็นเท็จ หรือใช้ข้อมูลคลลธรรมดา หรือนิตบุคคลอื่นมาเสนอราคาแทน เป็นต้น

ในกรณีที่ผู้ยื่นข้อเสนอรายที่เสนอราคาต่ำสุด เสนอราคาต่ำจนคาดหมายได้ว่าไม่อาจดำเนินงานตามเอกสารประกวดราคาอิเล็กทรอนิกส์ได้ คณะกรรมการพิจารณาผลการประกวดราคาอิเล็กทรอนิกส์หรือทำเรื่องแหลมฉบับ จะให้ผู้ยื่นข้อเสนอชี้แจงและแสดงหลักฐานที่ทำให้เชื่อได้ว่าผู้ยื่นข้อเสนอสามารถดำเนินงานตามเอกสารประกวดราคาอิเล็กทรอนิกส์ให้เสร็จสมบูรณ์ หากคำชี้แจงไม่เป็นที่รับฟังได้ ทำเรื่องแหลมฉบับ มีสิทธิที่จะไม่รับข้อเสนอ หรือไม่รับราคาของผู้ยื่นข้อเสนอรายนั้น ทั้งนี้ผู้ยื่นข้อเสนอดังกล่าวไม่มีสิทธิเรียกร้องค่าใช้จ่ายหรือค่าเสียหายใดๆ จากทำเรื่องแหลมฉบับ

๕.๗ ก่อนลงนามในสัญญา ทำเรื่องแหลมฉบับ อาจประกาศยกเลิกการประกวดราคาอิเล็กทรอนิกส์ หากปรากฏว่ามีการกระทำที่เข้าลักษณะผู้ยื่นข้อเสนอที่ชนะการประกวดราคาหรือที่ได้รับการคัดเลือก

มีผลประโยชน์ร่วมกัน หรือมีส่วนได้เสียกับผู้ยื่นข้อเสนอรายอื่น หรือขัดขวางการแข่งขันอย่างเป็นธรรม หรือสมยอม กับกับผู้ยื่นข้อเสนอรายอื่น หรือเจ้าหน้าที่ในการเสนอราคา หรือสื่อว่ากระทำการทุจริตอื่นใดในการเสนอราคา

๖. การทำสัญญาจ้างก่อสร้าง

ผู้ชนะการประกวดราคาอิเล็กทรอนิกส์จะต้องทำสัญญาจ้างตามแบบสัญญา ดังระบุในข้อ ๑.๓ หรือทำข้อตกลงเป็นหนังสือกับท่าเรือแหลมฉบัง ภายใน ๕ วัน นับถัดจากวันที่ได้รับแจ้ง และจะต้องวางหลัก ประกันสัญญาเป็นจำนวนเงินเท่ากับร้อยละ ๕ ของราคาค่าจ้างที่ประกวดราคาอิเล็กทรอนิกส์ ให้ท่าเรือแหลมฉบัง ยึดถือไว้ในขณะทำสัญญาโดยใช้หลักประกันอย่างหนึ่งอย่างใด ดังต่อไปนี้

๖.๑ เงินสด

๖.๒ เช็ครีหรือตราพท์ที่ธนาคารเซ็นสั่งจ่าย ซึ่งเป็นเช็ครีหรือตราพท์ลงวันที่ที่ใช้เช็ครีหรือตราพท์ นั้น ชำระต่อเจ้าหน้าที่ในวันทำสัญญา หรือก่อนวันนั้นไม่เกิน ๓ วันทำการ

๖.๓ หนังสือค้ำประกันของธนาคารภายในประเทศ ตามตัวอย่างที่คณะกรรมการนโยบาย กำหนด ดังระบุในข้อ ๑.๔ (๒) หรือจะเป็นหนังสือค้ำประกันอิเล็กทรอนิกส์ตามวิธีการที่กรมบัญชีกลางกำหนด

๖.๔ หนังสือค้ำประกันของบริษัทเงินทุน หรือบริษัทเงินทุนหลักทรัพย์ที่ได้รับอนุญาตให้ ประกอบกิจการเงินทุนเพื่อการพาณิชย์และประกอบธุรกิจค้ำประกันตามประกาศของธนาคารแห่งประเทศไทย ตาม รายชื่อบริษัทเงินทุนที่ธนาคารแห่งประเทศไทยแจ้งเวียนให้ทราบ โดยอนุโลมให้ใช้ตามตัวอย่างหนังสือค้ำประกันของ ธนาคารที่คณะกรรมการนโยบายกำหนด ดังระบุในข้อ ๑.๔ (๒)

๖.๕ พันธบัตรรัฐบาลไทย

หลักประกันนี้จะคืนให้ โดยไม่มีดอกเบี้ยภายใน ๑๕ วันนับถัดจากวันที่ผู้ชนะการประกวดราคา อิเล็กทรอนิกส์ (ผู้รับจ้าง) พ้นจากข้อผูกพันตามสัญญาจ้างแล้ว

๗. ค่าจ้างและการจ่ายเงิน

คณะกรรมการตรวจรับพัสดุ จะทำการตรวจรับพัสดุ และเบิกเงินค่าจ้างให้กับผู้รับจ้าง จวดเดียว เท่านั้น ตามจำนวนเงินค่าจ้างที่ระบุในสัญญาจ้าง เมื่อผู้รับจ้างได้ดำเนินงานแล้วเสร็จครบถ้วนตามที่กำหนดในขอบเขต ของงาน และเงื่อนไขสัญญาจ้างนี้ทุกประการ และได้ทำหนังสือส่งงาน และขอรับเงินค่าจ้างแจ้งให้คณะกรรมการตรวจ รับพัสดุได้ทราบล่วงหน้าไม่น้อยกว่า 3 วันทำการ เพื่อตรวจสอบผลงานจนเป็นที่พอใจและตรงตามแผนงานที่ทำโดย ถูกต้อง

การวินิจฉัยผลสำเร็จของงานตามสัญญา อยู่ในดุลยพินิจของคณะกรรมการตรวจรับพัสดุของ ท่าเรือแหลมฉบังและถือเป็นที่สุด

๘. อัตราค่าปรับ

หากผู้รับจ้างเข้ามาดำเนินการจ้างเหมาซ่อมแซมถนนภายในเขตท่าเรือแหลมฉบัง ปี ๒๕๖๔ เกิน กำหนดตามขอบเขตการดำเนินการ ผู้รับจ้างจะถูกปรับ เป็นรายวันในอัตราร้อยละ ๐.๑๐ ของราคารวมภาษีมูลค่าเพิ่ม ของงานจ้าง แต่ต้องไม่ต่ำกว่าวันละ ๑๐๐.- บาท และหากมีความเสียหายที่เกิดขึ้นจากการปฏิบัติงานของผู้รับจ้าง ผู้รับจ้างจะต้องรับผิดชอบต่อความเสียหายที่เกิดขึ้นทุกกรณี

๙. การรับประกันความชำรุดบกพร่อง

ผู้รับจ้างจะต้องรับผิดชอบต่อสิ่งก่อสร้าง (งานจ้างเหมาซ่อมแซมถนนภายในเขตท่าเรือแหลมฉบัง ปี ๒๕๖๔) เป็นระยะเวลา ๑ ปี นับถัดจากวันส่งมอบงานในกรณีที่สิ่งก่อสร้างชำรุดเสียหาย หรือพัง ผู้รับจ้างจะต้อง กระทำการซ่อมทำให้เรียบร้อยพร้อมใช้งานได้ดีดังเดิมโดยผู้รับจ้างจะต้องเข้ามาดำเนินการแก้ไขหรือซ่อมแซมให้ใช้งานได้ ดีดังเดิม โดยไม่คิดค่าวัสดุสิ่งของสัณณการะ และแรงงานใดๆ ทั้งสิ้นภายใน ๓ วัน นับถัดจากวันที่ได้รับแจ้งความชำรุด

บทประพันธ์ของงานจ้างเหมาดังกล่าวจากผู้ว่าจ้าง มิฉะนั้นแล้ว ท่าเรือแหลมฉบัง จะดำเนินการซ่อมแซมเอง หรือจ้างผู้อื่น มาทำการซ่อมแซม และผู้รับจ้างจะต้องเป็นผู้จ่ายเงินค่าซ่อมแซมงาน

๑๐. ข้อสงวนสิทธิในการยื่นข้อเสนอและอื่น ๆ

๑๐.๑ เงินค่าจ้างสำหรับงานจ้างครั้งนี้ ได้มาจากเงินงบประมาณประจำปี พ.ศ. ๒๕๖๔

การลงนามในสัญญาจะกระทำต่อเมื่อ ท่าเรือแหลมฉบังได้รับอนุมัติเงินค่าก่อสร้าง จากเงินงบประมาณประจำปี พ.ศ. ๒๕๖๔

๑๐.๒ เมื่อท่าเรือแหลมฉบังได้คัดเลือกผู้ยื่นข้อเสนอรายใดให้เป็นผู้รับจ้าง และได้ตกลงจ้าง ตามการประกวดราคาอิเล็กทรอนิกส์แล้ว ถ้าผู้รับจ้างจะต้องส่งหรือนำสิ่งของมาเพื่องานจ้างดังกล่าวเข้ามาจากต่าง ประเทศ และของนั้นต้องนำเข้ามาโดยทางเรือในเส้นทางที่มีเรือไทยเดินอยู่ และสามารถให้บริการรับขนได้ตามที่ รัฐมนตรีว่าการกระทรวงคมนาคมประกาศกำหนด ผู้ยื่นข้อเสนอซึ่งเป็นผู้รับจ้างจะต้องปฏิบัติตามกฎหมายว่าด้วยการ ส่งเสริมการพาณิชย์นาวี ดังนี้

(๑) แจ้งการส่งหรือนำสิ่งของดังกล่าวเข้ามาจากต่างประเทศต่อกรมเจ้าท่า ภายใน ๗ วัน นับตั้งแต่วันที่ผู้รับจ้างส่งหรือซื้อของจากต่างประเทศ เว้นแต่เป็นของที่รัฐมนตรีว่าการกระทรวงคมนาคมประกาศ ยกเว้นให้บรรทุกโดยเรืออื่นได้

(๒) จัดการให้สิ่งของดังกล่าวบรรทุกโดยเรือไทย หรือเรือที่มีสิทธิเช่นเดียวกับเรือไทย จากต่างประเทศมายังประเทศไทย เว้นแต่จะได้รับอนุญาตจากกรมเจ้าท่า ให้บรรทุกสิ่งของนั้น โดยเรืออื่นที่มีเรือ ไทย ซึ่งจะต้องได้รับอนุญาตเช่นนั้นก่อนบรรทุกของลงเรืออื่น หรือเป็นของที่รัฐมนตรีว่าการกระทรวงคมนาคม ประกาศยกเว้นให้บรรทุกโดยเรืออื่น

(๓) ในกรณีที่มิปฏิบัติตาม (๑) หรือ (๒) ผู้รับจ้างจะต้องรับผิดชอบตามกฎหมายว่าด้วยการ ส่งเสริมการพาณิชย์นาวี

๑๐.๓ ผู้ยื่นข้อเสนอซึ่งท่าเรือแหลมฉบังได้คัดเลือกแล้ว ไม่ไปทำสัญญาหรือข้อตกลงจ้างเป็น หนังสือภายในเวลาที่กำหนดดังระบุไว้ในข้อ ๗ ท่าเรือแหลมฉบังจะริบหลักประกันการยื่นข้อเสนอ หรือเรียกธำนาจจากผู้ ออกหนังสือค้ำประกัน การยื่นข้อเสนอทันที และอาจพิจารณาเรียกธำนาจให้ชดเชยความเสียหายอื่น (ถ้ามี) รวมทั้งจะ พิจารณาให้เป็นผู้ทำงาน ตามระเบียบกระทรวงการคลังว่าด้วยการจัดซื้อจัดจ้างและการบริหารพัสดุภาครัฐ

๑๐.๔ ท่าเรือแหลมฉบังสงวนสิทธิ์ที่จะแก้ไขเพิ่มเติมเงื่อนไข หรือข้อกำหนดในแบบสัญญาหรือ ข้อตกลงจ้างเป็นหนังสือให้เป็นไปตามความเห็นของสำนักงานอัยการสูงสุด (ถ้ามี)

๑๐.๕ ในกรณีที่เอกสารแนบท้ายเอกสารประกวดราคาอิเล็กทรอนิกส์นี้ มีความขัดหรือแย้งกัน ผู้ยื่นข้อเสนอจะต้องปฏิบัติตามคำวินิจฉัยของท่าเรือแหลมฉบัง คำวินิจฉัยดังกล่าวให้ถือเป็นที่สุด และผู้ยื่นข้อเสนอ ไม่มีสิทธิเรียกร้องค่าใช้จ่ายใดๆ เพิ่มเติม

๑๐.๖ ท่าเรือแหลมฉบัง อาจประกาศยกเลิกการจัดจ้างในกรณีต่อไปนี้ได้ โดยที่ผู้ยื่นข้อเสนอ จะเรียกร้องค่าเสียหายใดๆ จากท่าเรือแหลมฉบังไม่ได้

(๑) ท่าเรือแหลมฉบังไม่ได้รับการจัดสรรเงินที่จะใช้ในการจัดจ้างหรือได้รับจัดสรรแต่ ไม่เพียงพอที่จะทำการจัดจ้างครั้งนี้ต่อไป

(๒) มีการกระทำที่เข้าลักษณะผู้ยื่นข้อเสนอที่ชนะการจัดจ้างหรือที่ได้รับการคัดเลือกมี ผลประโยชน์ร่วมกัน หรือมีส่วนได้เสียกับผู้ยื่นข้อเสนอรายอื่น หรือขัดขวางการแข่งขันอย่างเป็นธรรมหรือสมยอมกัน กับผู้ยื่นข้อเสนอรายอื่น หรือเจ้าหน้าที่ในการเสนอราคา หรือสื่อว่ากระทำการทุจริตอื่นใดในการเสนอราคา

(๓) การทำการจัดจ้างครั้งนี้ต่อไปอาจก่อให้เกิดความเสียหายแก่ท่าเรือแหลมฉบัง หรือ กระทบต่อประโยชน์สาธารณะ

(๔) กรณีอื่นในทำนองเดียวกับ (๑) (๒) หรือ (๓) ตามที่กำหนดในกฎกระทรวงซึ่งออกตามความในกฎหมายว่าด้วยการจัดซื้อจัดจ้างและการบริหารพัสดุภาครัฐ

๑๑. การปรับราคาค่างานก่อสร้าง

การปรับราคาค่างานก่อสร้างตามสูตรการปรับราคาดังระบุในข้อ ๑.๕ จะนำมาใช้ในกรณีที่ ค่างานก่อสร้างลดลงหรือเพิ่มขึ้น โดยวิธีการต่อไปนี้

ตามเงื่อนไข หลักเกณฑ์ สูตรและวิธีคำนวณที่ใช้กับสัญญาแบบปรับราคาได้ตามมติคณะรัฐมนตรี เมื่อวันที่ ๒๒ สิงหาคม ๒๕๓๒ เรื่อง การพิจารณาช่วยเหลือผู้ประกอบการอาชีพงานก่อสร้าง ตามหนังสือสำนักเลขาธิการคณะรัฐมนตรี ที่ นร ๐๒๐๓/ว ๑๐๙ ลงวันที่ ๒๔ สิงหาคม ๒๕๓๒

สูตรการปรับราคา (สูตรค่า K) จะต้องคงที่ที่ระดับที่กำหนดไว้ในวันแล้วเสร็จตามที่กำหนดไว้ในสัญญา หรือภายในระยะเวลาที่ทำเรือแหลมฉบังได้ขยายออกไป โดยจะใช้สูตรของทางราชการที่ได้ระบุในข้อ ๑.๕

๑๒. การปฏิบัติตามกฎหมายและระเบียบ

ในระหว่างระยะเวลาการก่อสร้าง ผู้ยื่นข้อเสนอที่ได้รับการคัดเลือกให้เป็นผู้รับจ้างต้องปฏิบัติตามหลักเกณฑ์ที่กฎหมายและระเบียบได้กำหนดไว้โดยเคร่งครัด

๑๓. การประเมินผลการปฏิบัติงานของผู้ประกอบการ

ทำเรือแหลมฉบัง สามารถนำผลการปฏิบัติงานแล้วเสร็จตามสัญญาของผู้ยื่นข้อเสนอที่ได้รับการคัดเลือกให้เป็นผู้รับจ้างเพื่อนำมาประเมินผลการปฏิบัติงานของผู้ประกอบการ

ทั้งนี้ หากผู้ยื่นข้อเสนอที่ได้รับการคัดเลือกไม่ผ่านเกณฑ์ที่กำหนดจะถูกระงับการยื่นข้อเสนอหรือทำสัญญากับทำเรือแหลมฉบัง ไว้ชั่วคราว

การทำเรือแห่งประเทศไทย

๙๐ กุมภาพันธ์ ๒๕๖๔

ขอบเขตของงาน (Terms of Reference : TOR)

งานจ้างเหมาซ่อมแซมถนนภายในเขตท่าเรือแหลมฉบัง ปี 2564

1. ข้อมูลเกี่ยวกับโครงการ

- 1.1 ชื่อโครงการ งานจ้างเหมาซ่อมแซมถนนภายในเขตท่าเรือแหลมฉบัง ปี 2564
- 1.2 เงินประมาณโครงการ 900,000.- บาท (เก้าแสนบาทถ้วน)
- 1.3 ราคากลาง 869,790.12 บาท (แปดแสนหกหมื่นเก้าพันเจ็ดร้อยเก้าสิบบาทสิบสองสตางค์)

2. คุณสมบัติผู้เสนอราคา

- 2.1 มีความสามารถตามกฎหมาย
- 2.2 ไม่เป็นบุคคลล้มละลาย
- 2.3 ไม่อยู่ระหว่างเลิกกิจการ
- 2.4 ไม่เป็นบุคคลซึ่งอยู่ระหว่างถูกระงับการยื่นข้อเสนอหรือทำสัญญากับหน่วยงานของรัฐไว้ชั่วคราว เนื่องจากเป็นผู้ที่ไม่ผ่านเกณฑ์การประเมินผลการปฏิบัติงานของผู้ประกอบการตามระเบียบที่รัฐมนตรีว่าการกระทรวงการคลังกำหนดตามที่ประกาศเผยแพร่ในระบบเครือข่ายสารสนเทศของกรมบัญชีกลาง
- 2.5 ไม่เป็นบุคคลซึ่งถูกระงับชื่อไว้ในบัญชีรายชื่อผู้ทำงานและได้แจ้งเวียนชื่อให้เป็นผู้ทำงานของหน่วยงานของรัฐในระบบเครือข่ายสารสนเทศของกรมบัญชีกลาง ซึ่งรวมถึงนิติบุคคลที่ผู้ทำงานเป็นหุ้นส่วนผู้จัดการ กรรมการผู้จัดการ ผู้บริหาร ผู้มีอำนาจในการดำเนินงานในกิจการของนิติบุคคลนั้นด้วย
- 2.6 มีคุณสมบัติและไม่มีลักษณะต้องห้ามตามที่คณะกรรมการนโยบายการจัดซื้อจัดจ้างและการบริหารพัสดุภาครัฐกำหนดในราชกิจจานุเบกษา
- 2.7 เป็นบุคคลธรรมดาหรือนิติบุคคลผู้มีอาชีพรับจ้างงานที่ประกวดราคาอิเล็กทรอนิกส์ดังกล่าว
- 2.8 ไม่เป็นผู้มีผลประโยชน์ร่วมกันกับผู้ยื่นข้อเสนอรายอื่นที่เข้ายื่นข้อเสนอให้แก่การทำเรือฯ ณ วันประกาศประกวดราคาอิเล็กทรอนิกส์ หรือไม่เป็นผู้กระทำการอันเป็นการขัดขวางการแข่งขันอย่างเป็นธรรมในการประกวดราคาอิเล็กทรอนิกส์ครั้งนี้
- 2.9 ไม่เป็นผู้ได้รับเอกสิทธิ์หรือความคุ้มกัน ซึ่งอาจปฏิเสธไม่ยอมขึ้นศาลไทยเว้นแต่รัฐบาลของผู้ยื่นข้อเสนอได้มีคำสั่งให้สละเอกสิทธิ์และความคุ้มกันเช่นนั้น
- 2.10 ผู้เสนอราคาต้องเป็นนิติบุคคล ซึ่งจดทะเบียนในประเทศไทย มีใบรับรองผลงานด้านการปรับปรุงถนนหรืองานประเภทเดียวกันกับงานจ้างปรับปรุงนี้ ของทางราชการ องค์กรหรือหน่วยงานของรัฐ หรือรัฐวิสาหกิจ หรือเอกชนที่การทำเรือฯ เชื่อถือได้ ในสัญญา 1 ฉบับ อยู่ในระยะเวลาไม่เกิน 5 ปี มีมูลค่าไม่น้อยกว่า 400,000.- บาท (สี่แสนบาทถ้วน)

/2.11 ผู้ยื่น


(นายสุปรีดี สุกุลนอมศักดิ์)
ช่างเทคนิค ๖ ผชช.กกช.


(นายเกียรติศักดิ์ แชมnil)
ทพชช.กกช.


(นายสุวัฒน์ นภาโชติ)
ชกชช.

2.11 ผู้ยื่นข้อเสนอที่ยื่นข้อเสนอในรูปแบบของ “กิจการร่วมค้า” ต้องมีคุณสมบัติ ดังนี้

กิจการที่มีข้อตกลงระหว่างผู้เข้าร่วมค้าเป็นลายลักษณ์อักษรว่าจะดำเนินการร่วมกันเป็นทางการค้า หรือหากำไรระหว่างบริษัทกับบริษัท บริษัทกับห้างหุ้นส่วนนิติบุคคล ห้างหุ้นส่วนนิติบุคคลกับห้างหุ้นส่วนนิติบุคคล หรือระหว่างบริษัทและ/หรือห้างหุ้นส่วนนิติบุคคลกับบุคคลธรรมดา คณะบุคคลที่มีหุ้นนิติบุคคล ห้างหุ้นส่วนสามัญ นิติบุคคลอื่น หรือนิติบุคคลที่ตั้งขึ้นตามกฎหมายของต่างประเทศโดยข้อตกลงนั้นอาจกำหนดให้มีผู้เข้าร่วมค้าหลักก็ได้

2.12 ผู้ยื่นข้อเสนอต้องลงทะเบียนในระบบจัดซื้อจัดจ้างภาครัฐด้วยอิเล็กทรอนิกส์ (Electronic Government Procurement : e - GP) ของกรมบัญชีกลาง

3. หลักฐานการยื่นข้อเสนอ

ผู้ยื่นข้อเสนอจะต้องเสนอเอกสารหลักฐานยื่นมาพร้อมกับการเสนอราคาทางระบบจัดซื้อจัดจ้างภาครัฐด้วยอิเล็กทรอนิกส์ โดยแยกเป็น 2 ส่วน คือ

3.1 ส่วนที่ 1 อย่างน้อยต้องมีเอกสารดังต่อไปนี้

(1) ในกรณีผู้ยื่นข้อเสนอเป็นนิติบุคคล

(ก) ห้างหุ้นส่วนสามัญหรือห้างหุ้นส่วนจำกัด ให้ยื่นสำเนาหนังสือรับรองการจดทะเบียนนิติบุคคล บัญชีรายชื่อหุ้นส่วนผู้จัดการ ผู้มีอำนาจควบคุม (ถ้ามี) พร้อมทั้งรับรองสำเนาถูกต้อง

(ข) บริษัทจำกัดหรือบริษัทมหาชนจำกัด ให้ยื่นสำเนาหนังสือรับรองการจดทะเบียนนิติบุคคล หนังสือบริคณห์สนธิ บัญชีรายชื่อกรรมการผู้จัดการ ผู้มีอำนาจควบคุม (ถ้ามี) และบัญชีผู้ถือหุ้นรายใหญ่ (ถ้ามี) พร้อมทั้งรับรองสำเนาถูกต้อง

(2) ในกรณีผู้ยื่นข้อเสนอเป็นบุคคลธรรมดาหรือคณะบุคคลที่มีหุ้นนิติบุคคล ให้ยื่นสำเนาบัตรประจำตัวประชาชนของผู้นั้น สำเนาข้อตกลงที่แสดงถึงการเข้าเป็นหุ้นส่วน (ถ้ามี) สำเนาบัตรประจำตัวประชาชนของผู้เป็นหุ้นส่วน หรือสำเนาหนังสือเดินทางของผู้เป็นหุ้นส่วนที่ได้ถือสัญชาติไทย พร้อมทั้งรับรองสำเนาถูกต้อง

(3) ในกรณีผู้ยื่นข้อเสนอเป็นผู้ยื่นข้อเสนอร่วมกันในฐานะเป็นผู้ร่วมค้า ให้ยื่นสำเนาสัญญาของการเข้าร่วมค้า และเอกสารตามที่ระบุไว้ใน (1) หรือ (2) ของผู้ร่วมค้า และแต่กรณี

(4) เอกสารเพิ่มเติมอื่นๆ

(4.1) สำเนาใบทะเบียนพาณิชย์ หรือ หนังสือรับรอง

(5) บัญชีเอกสารส่วนที่ 1 ทั้งหมดที่ได้ยื่นพร้อมกับการเสนอราคาทางระบบจัดซื้อจัดจ้างภาครัฐด้วยอิเล็กทรอนิกส์ ตามแบบในข้อ 1.7 (1) โดยไม่ต้องแนบในรูปแบบ PDF File (Portable Document Format)

ทั้งนี้ เมื่อผู้ยื่นข้อเสนอดำเนินการแนบไฟล์เอกสารตามบัญชีเอกสารส่วนที่ 1 ครบถ้วน ถูกต้องแล้ว ระบบจัดซื้อจัดจ้างภาครัฐด้วยอิเล็กทรอนิกส์จะสร้างบัญชีเอกสารส่วนที่ 1 ตามแบบในข้อ 1.7 (1) ให้โดยผู้ยื่นข้อเสนอไม่ต้องแนบบัญชีเอกสารส่วนที่ 1 ดังกล่าวในรูปแบบ PDF File (Portable Document Format)

/3.2 ส่วน


(นายสุปรีดี สุกถนอมศักดิ์)
ช่างเทคนิค ๖ ผชย.กกช.


(นายเกียรติศักดิ์ แซ่มนิต)
ผชย.กกช.


(นายสุกสวัสดิ์ นภาโชติ)
ชกกช.

(นายสุสวัสดิ์ นภาโชติ)

4.1.3 งานทาสีตีเส้นจราจร

งานทาสีตีเส้นจราจร ขนาดความกว้าง 0.10 เซนติเมตร (ตามแบบที่กำหนด) จำนวน 120 ตารางเมตร

4.2 คุณสมบัติวัสดุที่ใช้และเครื่องมือ

4.2.1 สีเทอร์โมพลาสติกสะท้อนแสง เป็นสีที่ใช้กับงานเครื่องหมายจราจรบนพื้นทางประเภท WATER BASE TRAFFIC PAINT ต้องได้มาตรฐานอุตสาหกรรม มอก. กำหนด และเป็นผลิตภัณฑ์ที่ผลิตภายในประเทศมีองค์ประกอบของเรซินที่ได้จากธรรมชาติไม่ต่ำกว่า 60 เปอร์เซ็นต์ และเรซินสังเคราะห์ในส่วนประกอบ 5 เปอร์เซ็นต์ และต้องมีลูกแก้วผสมอยู่ 30 เปอร์เซ็นต์ของมวลสี ไม่มีตัวทำละลายใดๆ นอกจากน้ำเป็นส่วนประกอบแห้งได้ภายใน 5 นาที และสามารถทนทานต่อการจราจรได้ไม่น้อยกว่า 5 ปี

4.2.2 สีเทอร์โมพลาสติกสะท้อนแสงที่ใช้พ่น หรือปาดลาก จะต้องมีความหนา ไม่น้อยกว่า 2.5 มิลลิเมตร และต้องมีลูกแก้ว (ที่ใช้กับงานเครื่องหมายจราจรบนพื้นทาง) ผสมอยู่ 30 เปอร์เซ็นต์ ของมวลสี ผิวสีที่พ่น หรือปาดลาก จะต้องเรียบสม่ำเสมอเป็นแนวตรงโดยตลอด

4.2.3 ก่อนทำการทาสีตีเส้น ผู้รับจ้างจะต้องทำความสะอาดพื้นผิวเดิม พร้อมขูดลอกสีเดิมออกให้หมดให้สะอาดปราศจากฝุ่นละอองคราบน้ำมัน และต้องได้รับอนุญาตจากผู้ควบคุมงานของท่าเรือแหลมฉบัง ก่อนพ่นสีทุกครั้ง

4.2.4 น้ำยารองพื้นสีเทอร์โมพลาสติก เป็นชนิดสูตรน้ำไม่มีกลิ่นเป็นพิษทำลายสภาพแวดล้อม และบั่นทอนสุขภาพขณะทำงาน และให้ได้มาตรฐานของกระทรวงอุตสาหกรรม

4.2.5 ผู้รับจ้างจะต้องใช้หม้อต้มสีที่ติดตั้งบนรถบรรทุก หรือรถอื่นๆ โดยมีระบบให้ความร้อนการจุดแก๊สเหลวสาคอย่างปลอดภัย มีระบบควบคุมอุณหภูมิอัตโนมัติ (THERMO STAT) เพื่อให้ต้มสีได้ในอุณหภูมิพอเหมาะ วัสดุจะไม่ไหม้ หรือมีปัญหาเรื่องให้อุณหภูมิแกว่งสาคไม่เพียงพอ

4.2.6 ผู้รับจ้างจะต้องใช้เครื่องตีเส้นจราจรชนิดขับเคลื่อนได้ด้วยตัวเองเพื่อจะได้สีที่ต้อออกมาตรงเรียบ มีความหนาสม่ำเสมอไม่น้อยกว่า 2.5 มิลลิเมตร

4.3 ข้อกำหนดเฉพาะงาน

4.3.1 เครื่องจักรอุปกรณ์

4.3.1.1 ผู้รับจ้างจะต้องจัดหาเครื่องจักรอุปกรณ์ที่ใช้สำหรับงานรื้อถนนคอนกรีตเสริมเหล็กเดิม และอื่นๆ ที่เกี่ยวข้องกับงานนี้มาใช้ในการรื้อ ในจำนวนที่เพียงพอที่จะสามารถปฏิบัติงานซ่อมแซมถนนนี้ได้ตามแบบที่กำหนด และเครื่องจักรอุปกรณ์ต่างๆ ที่ใช้สำหรับงานซ่อมแซมถนนจะต้องอยู่ในสภาพที่สามารถใช้งานได้อย่างมีประสิทธิภาพ

/4.3.1.2 เครื่อง


(นายสุปรดี สุกถนอมศักดิ์)
ช่างเทคนิค ๖ ผชย.กกช.


(นายเกียรติศักดิ์ แซ่มนิล)
ผชย.กกช.


(นายสุขสวัสดิ์ นภาโชติ)
ชกช.

4.3.1.2 เครื่องจักรอุปกรณ์ที่ผู้รับจ้างนำเข้ามาใช้ในงานซ่อมแซมถนน ห้ามมิให้เคลื่อนย้ายออกไปจากพื้นที่ปฏิบัติงาน จนกว่าจะทำงานครบถ้วนถูกต้องตามสัญญาจ้างทุกประการ เว้นแต่จะได้รับความเห็นชอบจากคณะกรรมการตรวจรับพัสดุก่อน จึงจะทำการเคลื่อนย้ายเครื่องจักรอุปกรณ์ออกไปได้

4.3.1.3 ผู้รับจ้างจะต้องยื่นรายการของเครื่องจักรอุปกรณ์ โดยรายการของเครื่องจักรจะต้องประกอบด้วย

(1) หลักฐานการจดทะเบียนและใบอนุญาตใช้เครื่องจักร และจำนวนเครื่องจักรอุปกรณ์ต่างๆ ที่นำมาใช้ในงานนี้

(2) ประสิทธิภาพของเครื่องจักรที่นำมาใช้ในงานนี้

4.3.2 การกองเก็บวัสดุ การลำเลียงวัสดุ ที่ได้จากการซ่อมแซมถนน ที่กองเก็บวัสดุ ให้กองเก็บในเขตพื้นที่ท่าเรือฯ หรือที่นอกเขตท่าเรือฯ ตามที่ท่าเรือแหลมฉบังกำหนด โดยมีรายละเอียด ดังต่อไปนี้

4.3.2.1 ในกรณีที่นอกพื้นที่ท่าเรือฯ ให้ผู้รับจ้าง ส่งแผนที่โดยสังเขปแสดงขอบเขตของบริเวณที่ทิ้งวัสดุ และกิจกรรมต่างๆ ในบริเวณใกล้เคียง รวมถึงสำเนาโฉนดที่ดินเจ้าของที่ดิน พร้อมหนังสือยินยอมจากเจ้าของที่ดิน ทั้งนี้ ก่อนการซ่อมแซมถนน ให้คณะกรรมการตรวจรับพัสดูปิจารณาอนุมัติก่อนจึงจะดำเนินการต่อไปได้

4.3.2.2 การเปลี่ยนแปลงใด ๆ เกี่ยวกับที่ทิ้งวัสดุของผู้รับจ้าง จะต้องได้รับอนุมัติจากคณะกรรมการตรวจรับพัสดุเป็นลายลักษณ์อักษรก่อน

4.3.2.3 การกำหนดพื้นที่ทิ้งวัสดุที่ผู้รับจ้างเสนอ และคณะกรรมการตรวจรับพัสดุอนุมัติแล้ว หากปรากฏในภายหลังว่าขัดต่อระเบียบหรือกฎหมายของหน่วยงานราชการอื่น ๆ หรือก่อให้เกิดความเสียหายต่อบุคคลอื่น ผู้รับจ้างจะต้องเป็นผู้รับผิดชอบทั้งหมด และจะนำมาเป็นข้ออ้างในอันที่จะมีผลทำให้ระยะเวลาในการดำเนินการหรือราคาค่าจ้างเปลี่ยนแปลงไปจากสัญญาว่าจ้างเดิมไม่ได้แต่อย่างใด

4.3.3 งานซ่อมแซมถนน และงานอื่น ๆ

4.3.3.1 ผู้รับจ้างจะต้องจัดทำแผนการใช้สอย เครื่องจักรอุปกรณ์การซ่อมแซมถนน, ที่จัดเก็บเครื่องมืออุปกรณ์การซ่อมแซมถนนในบริเวณพื้นที่โครงการ วิธีการซ่อมแซมถนนในบริเวณพื้นที่โครงการ วิธีการซ่อมแซมถนน

4.3.3.2 วัสดุที่ได้จากการซ่อมแซมถนนให้นำไปทิ้งในบริเวณที่ได้รับอนุญาตแล้วเท่านั้น และห้ามนำไปใช้ประโยชน์ใดๆ ทั้งสิ้น เว้นแต่จะได้รับอนุญาตเป็นลายลักษณ์อักษรจากคณะกรรมการตรวจรับพัสดุก่อน

4.3.3.3 การปฏิบัติงานใดๆ ของผู้รับจ้างตามสัญญานี้ หากเกิดความเสียหายต่อชีวิต หรือทรัพย์สินของ ท่าเรือแหลมฉบัง หรือบุคคลอื่นๆ ผู้รับจ้างจะต้องเป็นผู้รับผิดชอบ เพียงผู้เดียวต่อการชดเชยค่าเสียหายนั้น โดยการท่าเรือฯ ไม่ต้องรับผิดชอบใดๆ ทั้งสิ้น

/5. ข้อ


(นายสุปรีดี สุกthon) (นายสุปรีดี สุกthon)
ช่างเทคนิค ๖ ผชช.กทช.


(นายเกียรติศักดิ์ แซ่มณี) (นายเกียรติศักดิ์ แซ่มณี)
ผชช.กทช.


(นายสุชสวัสดิ์ นภาโชติ) (นายสุชสวัสดิ์ นภาโชติ)
ชกช.

5. ข้อกำหนดทั่วไป

5.1 ผู้รับจ้างจะต้องดำเนินการตามขอบเขตของงานที่กำหนดในรายละเอียด (ตามบัญชีแสดงปริมาณงาน) อีกทั้งให้เป็นไปตามวัตถุประสงค์การจ้างของท่าเรือแหลมฉบังในครั้งนี้ โดยเคร่งครัด

5.2 ในระหว่างที่ผู้รับจ้างกำลังดำเนินงาน หากพบว่ามีทรัพย์สินของผู้ว่าจ้างหรือของพนักงานท่าเรือแหลมฉบัง หรือผู้เป็นเจ้าของได้รับความเสียหาย ซึ่งเป็นการกระทำทั้งโดยตรง และโดยอ้อมของผู้รับจ้าง ผู้รับจ้างจะต้องรับผิดชอบชดเชยค่าเสียหายเหล่านั้น หรือซ่อมแซมให้อยู่ในสภาพการใช้งานได้ตามเดิม

5.3 ผู้รับจ้างจะต้องติดตั้ง และบำรุงรักษาเครื่องหมายสัญญาณต่างๆ ที่จำเป็น และจัดให้มีไฟสัญญาณอันตราย รวมทั้งป้ายต่าง ๆ อย่างเหมาะสม และเพียงพอกับความต้องการตลอดระยะเวลาของสัญญาจ้าง ตามที่ผู้ควบคุมงานของการท่าเรือฯ เสนอแนะ เพื่อให้เกิดความปลอดภัยต่อการสัญจรทางน้ำ หรือกิจกรรมอื่น ๆ ในบริเวณพื้นที่โครงการ หากมีความเสียใด ๆ เกิดขึ้นอันเนื่องมาจากการทำงานจ้างนี้ผู้รับจ้างจะต้องเป็นผู้รับผิดชอบทั้งสิ้น

5.4 ผู้รับจ้างต้องส่งรายงานประจำวันแจ้งความก้าวหน้าของงานปรับปรุง จำนวนเครื่องจักรอุปกรณ์ คนงาน ฯลฯ ให้แก่ผู้ควบคุมงานของการท่าเรือฯ เป็นประจำทุกวัน ตามแบบฟอร์มที่ผู้ควบคุมงานของการท่าเรือฯ กำหนดไว้

5.5 การเสนอเรื่องราวต่าง ๆ ของผู้รับจ้างต่อคณะกรรมการตรวจรับพัสดุ ให้เสนอผ่านผู้ควบคุมงานของการท่าเรือฯ ก่อนทุกครั้ง (ถ้ามี)

5.6 งานส่วนหนึ่งส่วนใดที่แบบ และรายการไม่ได้กำหนดหรือกล่าวถึง ให้ผู้รับจ้างแจ้งต่อคณะกรรมการตรวจรับพัสดุโดยด่วน หากผู้รับจ้างนิ่งเฉย ละเลย หรือตัดสินใจลงมือทำก่อน ผู้รับจ้างต้องรับผิดชอบต่อการตัดสินใจ

5.7 ในระหว่างเวลาทำงานจ้างตามสัญญาผู้รับจ้างพึงปฏิบัติตามหลักเกณฑ์ ระเบียบ และกฎหมายที่กำหนดโดยเคร่งครัด

5.8 หลังจากสิ้นสุดการดำเนินงานจ้างเหมาซ่อมแซมถนนในช่วงเวลาสุดท้ายแล้วเสร็จ และผู้ควบคุมงานของการท่าเรือฯ ได้ตรวจสอบ และแจ้งผลฯ ให้ผู้รับจ้างทราบแล้ว ผู้รับจ้างจะต้องขนย้ายเครื่องจักร อุปกรณ์ ฯลฯ ทั้งหมดออกไปให้พ้นบริเวณพื้นที่งานจ้างนี้ภายใน 15 วัน

6. การปรับราคาค่างานก่อสร้าง (ค่าK)

ในการพิจารณาเพิ่มหรือลดราคาค่างานก่อสร้าง ให้คำนวณตามสูตรดังนี้

$$P = (Po) \times (K)$$

กำหนดให้ P = ราคาค่างานต่อหน่วยหรือราคาค่างานเป็นงวดที่จะต้องจ่ายให้ผู้รับจ้าง

/Po


(นายสุปรีดี สุกุลนอมศักดิ์)
ช่างเทคนิค ๖ ผชช.กกช.


(นายเกียรติศักดิ์ ชำมนิล)
ผชช.กกช.


(นายสุखสวัสดิ์ นภาโชติ)
ชกชช.

Po = ราคาจ้างต่อหน่วยที่ผู้รับจ้างประมูลได้ หรือราคาค่างานเป็นงวด ซึ่งระบุไว้ในสัญญาแล้วแต่กรณี

K = Escalation Factor ที่หักด้วย 4% เมื่อต้องเพิ่มค่างานหรือบวกเพิ่ม 4% เมื่อต้องเรียกค่างานคืน

Escalation Factor (X) หาได้จากสูตร ซึ่งแบ่งตามประเภทและลักษณะงานดังนี้

หมายเหตุ ดัชนีราคาที่ใช้คำนวณตามสูตรที่ใช้กับสัญญาแบบปรับราคาได้

K	=	Escalation Factor
It	=	ดัชนีราคาผู้บริโภคทั่วไปของประเทศ ในเดือนที่ส่งงานแต่ละงวด
Io	=	ดัชนีราคาผู้บริโภคทั่วไปของประเทศ ในเดือนที่เปิดซองประกวดราคา
Ct	=	ดัชนีราคาซีเมนต์ ในเดือนที่ส่งงานแต่ละงวด
Co	=	ดัชนีราคาซีเมนต์ ในเดือนที่เปิดซองประกวดราคา
Mt	=	ดัชนีราคาวัสดุก่อสร้าง (ไม่รวมเหล็กและซีเมนต์) ในเดือนที่ส่งงานแต่ละงวด
Mo	=	ดัชนีราคาวัสดุก่อสร้าง (ไม่รวมเหล็กและซีเมนต์) ในเดือนที่เปิดซองประกวดราคา
St	=	ดัชนีราคาของเหล็ก ในเดือนที่ส่งงานแต่ละงวด
So	=	ดัชนีราคาของเหล็ก ในเดือนที่เปิดซองประกวดราคา
Gt	=	ดัชนีราคาเหล็กแผ่นเรียบที่ผลิตในประเทศ ในเดือนที่ส่งงานแต่ละงวด
Go	=	ดัชนีราคาเหล็กแผ่นเรียบที่ผลิตในประเทศ ในเดือนที่เปิดซองประกวดราคา
At	=	ดัชนีราคาแอสฟัลท์ ในเดือนที่ส่งงานแต่ละงวด
Ao	=	ดัชนีราคาแอสฟัลท์ ในเดือนที่เปิดซองประกวดราคา
Et	=	ดัชนีราคาเครื่องจักรกลและบริภัณฑ์ ในเดือนที่ส่งงานแต่ละงวด
Eo	=	ดัชนีราคาเครื่องจักรกลและบริภัณฑ์ ในเดือนที่เปิดซองประกวดราคา
Ft	=	ดัชนีราคาน้ำมันดีเซลหมุนเร็ว ในเดือนที่ส่งงานแต่ละงวด
Fo	=	ดัชนีราคาน้ำมันดีเซลหมุนเร็ว ในเดือนที่เปิดซองประกวดราคา
Act	=	ดัชนีราคาท่อซีเมนต์ใยหิน ในเดือนที่ส่งงานแต่ละงวด
Aco	=	ดัชนีราคาท่อซีเมนต์ใยหิน ในเดือนที่เปิดซองประกวดราคา
PVCT	=	ดัชนีราคาท่อ PVC ในเดือนที่ส่งงานแต่ละงวด
PVCo	=	ดัชนีราคาท่อ PVC ในเดือนที่เปิดซองประกวดราคา
GIPT	=	ดัชนีราคาท่อเหล็กอบสังกะสี ในเดือนที่ส่งงานแต่ละงวด
GIPo	=	ดัชนีราคาท่อเหล็กอบสังกะสี ในเดือนที่เปิดซองประกวดราคา
PEt	=	ดัชนีราคาท่อ HYDENSITY POLYETHYLENE ในเดือนที่ส่งงานแต่ละงวด
PEo	=	ดัชนีราคาท่อ HYDENSITY POLYETHYLENE ในเดือนที่เปิดซองประกวดราคา
Wt	=	ดัชนีราคาสายไฟฟ้า ในเดือนที่ส่งงานแต่ละงวด
Wo	=	ดัชนีราคาสายไฟฟ้า ในเดือนที่เปิดซองประกวดราคา

ดัชนีราคาที่ใช้คำนวณตามสูตรที่ใช้กับสัญญาแบบปรับราคาได้จัดทำขึ้นโดยกระทรวงพาณิชย์ สำหรับงานอื่นๆ นอกเหนือจากที่กำหนดไว้ การปรับราคาค่างานให้เป็นไปตามที่กำหนดในรายการสำหรับงานนั้นๆ ตามมติคณะรัฐมนตรี เกี่ยวกับหลักการ และวิธีการใช้สัญญาแบบปรับราคาได้

/วิธี ...


(นายสุปรีดี สุกขันอมศักดิ์)
ช่างเทคนิค ๖ ผชย.กกช.


(นายเกียรติศักดิ์ ชำนิล)
ผชย.กกช.


(นายสุสวัสดิ์ นภาโชติ)
ชกช.

วิธีการใช้ค่า K ตามหนังสือสัญญาจ้างเหมาฝีมือช่างดังนี้

(1) ค่า K นี้จะใช้ทั้งในกรณีเพิ่มหรือลดค่างานจากค่างานเดิมตามสัญญา เมื่อดัชนีราคาซึ่งจัดทำขึ้นโดยกระทรวงพาณิชย์มีการเปลี่ยนแปลงสูงขึ้นหรือลดลงจากเดิมขณะเมื่อวันเปิดซองประกวดราคา

(2) การคำนวณค่า K จากสูตรตามลักษณะงานนั้นๆ ให้ใช้ตัวเลขดัชนีราคาวัสดุก่อสร้างของกระทรวงพาณิชย์ โดยใช้ฐานของปี 2530 เป็นเกณฑ์ในการคำนวณ

(3) การคำนวณค่า K สำหรับกรณีที่ทีมงานก่อสร้างหลายประเภทรวมอยู่ในสัญญาเดียวกันจะต้องแยกค่างานก่อสร้างแต่ละประเภทให้ชัดเจนตามลักษณะของงานนั้น และให้สอดคล้องกับสูตรที่ได้กำหนดไว้

(4) การคำนวณค่า K กำหนดให้ใช้เลขทศนิยม 3 ตำแหน่ง ทุกขั้นตอนโดยไม่มีการปัดเศษ และกำหนดให้ทำเลขสัมพัทธ์ (เปรียบเทียบ) ให้เป็นผลสำเร็จก่อน แล้วจึงนำผลลัพธ์ไปคูณกับตัวเลขที่หน้าเลขสัมพัทธ์นั้น

(5) ให้พิจารณาเงินเพิ่มหรือลดราคาค่างานจากราคาที่ผู้รับจ้างทำสัญญาตกลงกับผู้ว่าจ้างเมื่อค่า K ตามสูตรสำหรับงานก่อสร้างนั้นๆ ในเดือนที่ส่งมอบงานมีค่าเปลี่ยนแปลงไปจากค่า K ในเดือนเปิดซองราคามากกว่า 4% ขึ้นไป โดยนำเฉพาะส่วนที่เกิน 4% มาคำนวณปรับเพิ่มหรือลดค่างานแล้วแต่กรณี (โดยไม่คิด 4% แรกให้)

(6) ในกรณีที่ผู้เสนอราคาที่ได้รับคัดเลือก (ผู้รับจ้าง) ไม่สามารถทำการก่อสร้างให้แล้วเสร็จตามระยะเวลาในสัญญาโดยเป็นความผิดของผู้รับจ้าง

(7) ค่า K ตามสูตรต่างๆ ที่จะนำมาใช้ในการคำนวณค่างานให้ใช้ค่า K ของเดือนสุดท้ายตามอายุสัญญาหรือค่า K ของเดือนที่ส่งมอบงานจริงแล้วแต่ค่า K ตัวใดจะมีค่าน้อยกว่า

(8) การจ่ายเงินแต่ละงวด จะจ่ายค่าจ้างที่ผู้เสนอราคาที่ได้รับคัดเลือก (ผู้รับจ้าง) ทำได้แต่ละงวดตามสัญญาไปก่อนส่วนค่างานเพิ่มหรือค่างานลดลงซึ่งจะคำนวณได้ต่อเมื่อทราบดัชนีราคาวัสดุก่อสร้างซึ่งนำมาคำนวณหาค่า K ของเดือนที่ส่งมอบงานนั้นๆ เป็นที่แน่นอนแล้ว เมื่อคำนวณเงินเพิ่มได้แล้วจะขอทำความตกลงเรื่องการเงินกับ สำนักงบประมาณต่อไป

(9) การขอเพิ่มค่างานก่อสร้างตามแบบสัญญาแบบปรับราคาได้นี้ เป็นหน้าที่ของผู้เสนอราคาที่ได้รับคัดเลือก (ผู้รับจ้าง) ที่จะต้องเรียกร้องภายในกำหนด 90 วัน (เก้าสิบวัน) นับตั้งแต่วันที่ผู้รับจ้างได้ส่งมอบงานงวดสุดท้าย หากพ้นกำหนดนี้ไปแล้วผู้รับจ้างไม่มีสิทธิที่จะเรียกร้องเงินเพิ่มค่างานจากผู้ว่าจ้างได้อีกต่อไป และในกรณีที่ผู้ว่าจ้างจะต้องเรียกเงินคืนจากผู้รับจ้าง ผู้ว่าจ้างจะเรียกเงินคืนจากผู้รับจ้างโดยเร็วหรือหักค่างานของงวดต่อไป หรือหักเงินจากหลักประกันสัญญาแล้วแต่กรณี

สูตรการปรับราคา (สูตรค่า K) จะต้องคงที่ที่ระดับที่กำหนดไว้ในวันแล้วเสร็จตามที่กำหนดไว้ในสัญญาหรือภายในระยะเวลาที่กระทรวงพาณิชย์ได้ขยายออกไป

7. ระยะเวลาดำเนินการ

ระยะเวลาการจ้างภายใน 45 วัน นับถัดจากวันลงนามในสัญญาจ้าง

/8. การ


(นายสุปรีย์ สุกถนอมศักดิ์)
ช่างเทคนิค ๖ ผชช.ภกช.


(นายเกียรติศักดิ์ แซ่มนิล)
ผชช.ภกช.


(นายสุชาสวัสดิ์ นภาโชติ)
ชกช.

8. การทำสัญญาจ้าง

ผู้ชนะการเสนอราคาจะต้องทำสัญญากับการท่าเรือฯ ภายใน 7 วัน นับถัดจากวันที่ได้รับแจ้งและจะต้องวางหลักประกันสัญญาเป็นจำนวนเงินเท่ากับร้อยละ 5 ของราคาค่าจ้างที่ เฉพาะเจาะจง ได้ให้การท่าเรือฯ ยึดถือ ไว้ ในขณะสัญญา โดยใช้หลักประกันอย่างหนึ่งอย่างใด ดังต่อไปนี้ (ตามข้อ 8.1 – 8.5)

8.1 เงินสด

8.2 เชื้อที่ธนาคารสั่งจ่ายให้แก่การท่าเรือฯ โดยเป็นเช็คลงวันที่ที่ทำสัญญาหรือก่อนหน้านั้นไม่เกิน 3 วันทำการ

8.3 หนังสือค้ำประกันของธนาคารในประเทศ

8.4 หนังสือค้ำประกันของบริษัทเงินทุนอุตสาหกรรมแห่งประเทศไทย หรือบริษัทเงินทุน หรือบริษัทเงินทุนหลักทรัพย์ ที่ได้รับอนุญาตให้ประกอบกิจการเงินทุนเพื่อการพาณิชย์และประกอบธุรกิจค้ำประกันตามประกาศของธนาคารแห่งประเทศไทย ซึ่งได้แจ้งชื่อเวียนให้ส่วนราชการต่าง ๆ ทราบแล้ว โดยอนุโลมให้ใช้ตามแบบหนังสือค้ำประกัน

8.5 พันธบัตรรัฐบาลไทย

หลักประกันนี้จะคืนให้โดยไม่มีดอกเบี้ย ภายใน 15 วัน นับถัดจากวันที่ผู้รับจ้างพ้นจากข้อผูกพันตามสัญญาจ้างแล้ว

9. ค่าปรับ

หากผู้รับจ้างเข้ามาดำเนินการงานจ้างเหมาซ่อมแซมถนนภายในเขตท่าเรือแหลมฉบัง ปี 2564 เกินกำหนดตามขอบเขตการดำเนินการ ผู้รับจ้างจะถูกปรับ เป็นรายวันในอัตราร้อยละ 0.10 (ศูนย์จุดหนึ่งศูนย์) ของราคารวมภาษีมูลค่าเพิ่มของงานจ้าง แต่ต้องไม่ต่ำกว่าวันละ 100.- บาท (หนึ่งร้อยบาทถ้วน) และหากมีความเสียหายที่เกิดขึ้นจากการปฏิบัติงานของผู้รับจ้าง ผู้รับจ้างจะต้องรับผิดชอบต่อความเสียหายที่เกิดขึ้นทุกกรณี

10. การเบิกจ่ายเงินค่าจ้าง

คณะกรรมการตรวจรับพัสดุ จะทำการตรวจรับพัสดุ และเบิกเงินค่าจ้างให้กับผู้รับจ้าง **งวดเดียว** เท่านั้น ตามจำนวนเงินค่าจ้างที่ระบุในสัญญาจ้าง เมื่อผู้รับจ้างได้ดำเนินงานแล้วเสร็จครบถ้วนตามที่กำหนดในขอบเขตของงาน และเงื่อนไขสัญญาจ้างนี้ทุกประการ และได้ทำหนังสือส่งงาน และขอรับเงินค่าจ้างแจ้งให้คณะกรรมการตรวจรับพัสดุได้ทราบล่วงหน้าไม่น้อยกว่า 3 วันทำการ เพื่อตรวจสอบผลงานจนเป็นที่พอใจ และตรงตามแผนงานที่ทำโดยถูกต้อง

การวินิจฉัยผลสำเร็จของงานตามสัญญา อยู่ในดุลยพินิจของคณะกรรมการตรวจรับพัสดุของท่าเรือแหลมฉบัง และถือเป็นที่สุด

11. ข้อสงวนสิทธิ์

11.1 การตรวจรับพัสดุ และการรับมอบงานผู้ว่าจ้างจะแต่งตั้งคณะกรรมการขึ้น คณะหนึ่งเรียกว่า คณะกรรมการตรวจรับพัสดุ / ผู้ควบคุมงาน เพื่อทำการตรวจรับพัสดุตามสัญญานี้ และในเวลาที่ได้รับแจ้งเตรียมการหรือขณะทำงานจ้างนี้อยู่ก็ดี คณะกรรมการรับพัสดุ / ผู้ควบคุมงาน มีสิทธิที่จะเข้าไปตรวจการทำงานได้ตลอดเวลา ถ้าคณะกรรมการตรวจรับพัสดุ / ผู้ควบคุมงาน เห็นว่างานอันใดอันหนึ่งที่ผู้รับจ้างได้ทำไปนั้น ไม่ถูกต้องตามสัญญาหรือไม่ประณีตเรียบร้อยหรือเป็นส่วนงานที่โดยปกติ ผู้รับจ้างควรพึงกระทำแต่ผู้รับจ้างมิได้กระทำด้วยแล้ว คณะกรรมการตรวจรับพัสดุ / ผู้ควบคุมงาน มีอำนาจ ที่จะสั่งเพิ่มเติม แก้ไข และ / หรือเปลี่ยนแปลงงานดังกล่าวได้ทันที โดยผู้รับจ้างจะขอเรียก้องค่าจ้างเพิ่มเติม และขอขยายอายุสัญญากับผู้ว่าจ้างไม่ได้

/11.2 ก่อน


(นายสุปรีดี สุกุลนอมศักดิ์)
ช่างเทคนิค ๖ ผชช.กกช.


(นายเกียรติศักดิ์ แซ่มนิล)
ผชช.กกช.


(นายสุสวัสดิ์ นภาโชติ)
ชกช.

11.2 ก่อนหรือระหว่างทำการอยู่ถ้าปรากฏว่ารูปแบบ หรือรายการละเอียดต่อท้ายสัญญานี้คลาดเคลื่อนผิดไปอย่างหนึ่งอย่างใด ผู้รับจ้างสัญญาว่าจะปฏิบัติตามคำวินิจฉัยของผู้ควบคุมงาน หรือตัวแทน และถ้าคำวินิจฉัยนี้ถูกต้องกับรายการอันใดอันหนึ่งที่ปรากฏในรูปแบบแล้ว ผู้รับจ้างต้องถือว่าเป็นอันเด็ดขาด ถ้างานอันหนึ่งอันใดมิได้ระบุไว้ในรายการละเอียดแต่เป็นการจำเป็นต้องทำเพื่อให้งานแล้วเสร็จบริบูรณ์ถูกต้องตามรูปแบบ ผู้รับจ้างสัญญาว่าจะจัดการนั้นๆ ให้โดยไม่คิดเอาเงินเพิ่มเติมแต่อย่างหนึ่งอย่างใด

12. การรับประกันผลงาน

ผู้รับจ้างจะต้องรับผิดชอบต่อสิ่งก่อสร้าง (งานจ้างเหมาซ่อมแซมถนนภายในเขตท่าเรือแหลมฉบัง ปี 2564) เป็นระยะเวลา 1 ปี นับถัดจากวันส่งมอบงานในกรณีที่สิ่งก่อสร้างชำรุดเสียหาย หรือพัง ผู้รับจ้างจะต้องกระทำการซ่อมทำให้เรียบร้อยพร้อมใช้งานได้ดีดังเดิมโดยผู้รับจ้างจะต้องเข้ามาดำเนินการแก้ไขหรือซ่อมแซมให้ใช้ได้ดังเดิม โดยไม่คิดค่าวัสดุสิ่งของสัณณการะ และแรงงาน ใด ๆ ทั้งสิ้น ภายใน 3 วัน นับถัดจากวันที่ได้รับแจ้งความชำรุดบกพร่องของงานจ้างเหมาดังกล่าวจากผู้ว่าจ้าง มิฉะนั้นแล้ว ท่าเรือแหลมฉบัง จะดำเนินการซ่อมแซมเอง หรือจ้างผู้อื่นมาทำการซ่อมแซม และผู้รับจ้างจะต้องเป็นผู้จ่ายเงินค่าซ่อมแซมงาน

13. การปฏิบัติเพื่อความปลอดภัยในเขตพื้นที่ท่าเรือแหลมฉบัง

13.1 ผู้รับเหมาหรือผู้รับจ้างที่จะเข้าปฏิบัติงานในเขตท่าเรือแหลมฉบัง จะต้องเข้ารับการอบรมเรื่อง การปฏิบัติเพื่อความปลอดภัยในเขตพื้นที่ท่าเรือแหลมฉบัง ก่อนเริ่มปฏิบัติงานตามสัญญาจ้าง

13.2 การปฏิบัติงานจะต้องเป็นไปตามที่กฎหมาย เรื่องความปลอดภัยในการทำงาน หรือกฎหมายอื่นที่เกี่ยวข้องกำหนด

13.3 บริษัทต้องจัดหาอุปกรณ์ป้องกันอันตรายส่วนบุคคลให้พนักงาน หรือคนงานสวมใส่ขณะที่ปฏิบัติงาน อยู่ในเขตท่าเรือแหลมฉบังตลอดเวลา ทั้งนี้เป็นไปตามสภาพของงานหรือตามที่ได้รับคำแนะนำจากเจ้าหน้าที่

13.4 การทำงานที่ก่อให้เกิดความร้อน สะเก็ดไฟ เปลวไฟ ผู้ปฏิบัติงานต้องเคลื่อนย้ายวัสดุ สิ่งของที่จะเป็นเชื้อเพลิงซึ่งจะก่อให้เกิดเพลิงไหม้ ออกจากพื้นที่ปฏิบัติงานเสียก่อน รวมทั้งต้องจัดเตรียม อุปกรณ์ดับเพลิงให้เพียงพอ และจะต้องได้รับหนังสืออนุญาตให้ทำงานเกี่ยวกับความร้อนหรือประกายไฟ จากเจ้าหน้าที่ความปลอดภัยในการทำงานของท่าเรือแหลมฉบังเสียก่อน

13.5 การทำงานในที่อับอากาศ จะต้องปฏิบัติให้เป็นไปตามกฎหมายความปลอดภัยในการทำงาน เรื่อง การปฏิบัติงานในที่อับอากาศ มีหนังสือผ่านการอบรมหลักสูตรเกี่ยวกับที่อับอากาศ จากหน่วยงานที่ทางราชการอนุญาต

13.6 การปฏิบัติงานที่เกี่ยวกับการก่อสร้างจะต้องกั้นเขต ติดป้ายเตือนเขตก่อสร้างตามที่กฎหมายกำหนด ห้ามผู้ที่ไม่เกี่ยวข้องเข้าไปในพื้นที่ก่อสร้าง และต้องสวมใส่อุปกรณ์ป้องกันอันตรายส่วนบุคคลตลอดเวลา

13.7 การปฏิบัติงานที่เกี่ยวข้องกับพื้นที่การจราจร ผู้รับเหมาจะต้องจัดหาป้ายเตือน ไฟแสงสว่าง ไฟสัญญาณ เพื่อความปลอดภัยของผู้ขับขี่ยานพาหนะ

13.8 เมื่อเสร็จสิ้นการปฏิบัติงาน จะต้องจัดเก็บวัสดุสิ่งของ รวมทั้งส่วนประกอบของโครงสร้าง ต่าง ๆ กลับเข้าที่เดิม กรณีที่ต้องมีการเคลื่อนย้ายวัสดุสิ่งของต้องได้รับอนุญาตจากผู้ควบคุม หรือเจ้าหน้าที่ ก่อน

/13.9 การ


(นายสุปรีดี สุกถนอมศักดิ์)
ช่างเทคนิค ๖ มขย.กทช.


(นายเกียรติศักดิ์ แซ่มนิล)
ทพช.กทช.


(นายสุวัสด์ นภาโชติ)
ชกทช.

13.9 การขนย้ายวัสดุสิ่งของที่มีขนาดใหญ่เกินกว่าตัวรถจะต้องติดตั้งเครื่องหมายเตือนที่มองเห็นชัดเจน

13.10 การขนย้าย หิน ดิน ทราย หรือวัสดุอื่นใดที่จะก่อให้เกิดฝุ่น ผู้รับจ้างจะต้องทำการปิดคลุมผ้าใบให้เรียบร้อย และกรณีที่มีเศษวัสดุตกบนพื้นถนนจะต้องจัดให้มีการล้างล้อรถก่อนออกจากพื้นที่ปฏิบัติงาน รวมทั้งต้องรับผิดชอบต่อเศษวัสดุที่ตกบนพื้นถนนจะต้องจัดให้มีการทำความสะอาดทันที

13.11 การปฏิบัติงานใด ๆ ก็ตามที่ก่อให้เกิดผลกระทบต่อสิ่งแวดล้อม ผู้รับจ้างจะต้องจัดเตรียมอุปกรณ์ในการป้องกัน และรักษาไว้ซึ่งสภาพแวดล้อมไม่ให้เกิดผลกระทบต่อพื้นที่ รวมทั้งจะต้องรับผิดชอบต่อความเสียหายที่เกิดขึ้น

13.12 การไม่ปฏิบัติตามกฎ ระเบียบ ข้อบังคับหรือคำแนะนำของเจ้าหน้าที่จะถูกสั่งหยุดการปฏิบัติงานจนกว่าจะได้ทำการแก้ไข จึงจะได้รับอนุญาตให้ปฏิบัติงานต่อไปได้

14. เกณฑ์การพิจารณา คิดเป็น 100% (100 คะแนน)

14.1 ราคาที่เสนอต่ำสุด 100% (100 คะแนน)

14.1.1 ผู้เข้าร่วมเสนอ เสนอราคาต่ำสุด และยื่นเอกสารครบถ้วนถูกต้องตามเงื่อนไขกำหนด 100 คะแนน

15. การยื่นราคาการเสนอราคา

ผู้เสนอราคาต้องยื่นราคาไม่น้อยกว่า 90 วันนับถัดจากวันยื่นเสนอราคา

กองการช่าง สำนักปฏิบัติการ ท่าเรือแหลมฉบัง


โทรศัพท์ 0-3840-9247

โทรสาร 0-3840-9339


(นายสุปรیتی สุกถนอมศักดิ์)
ช่างเทคนิค ๖ ผชย.กกช.


(นายเกียรติศักดิ์ แชมnil)
ผชย.กกช.


(นายสุสสวัสดิ์ นภาโชติ)
ชกกช.

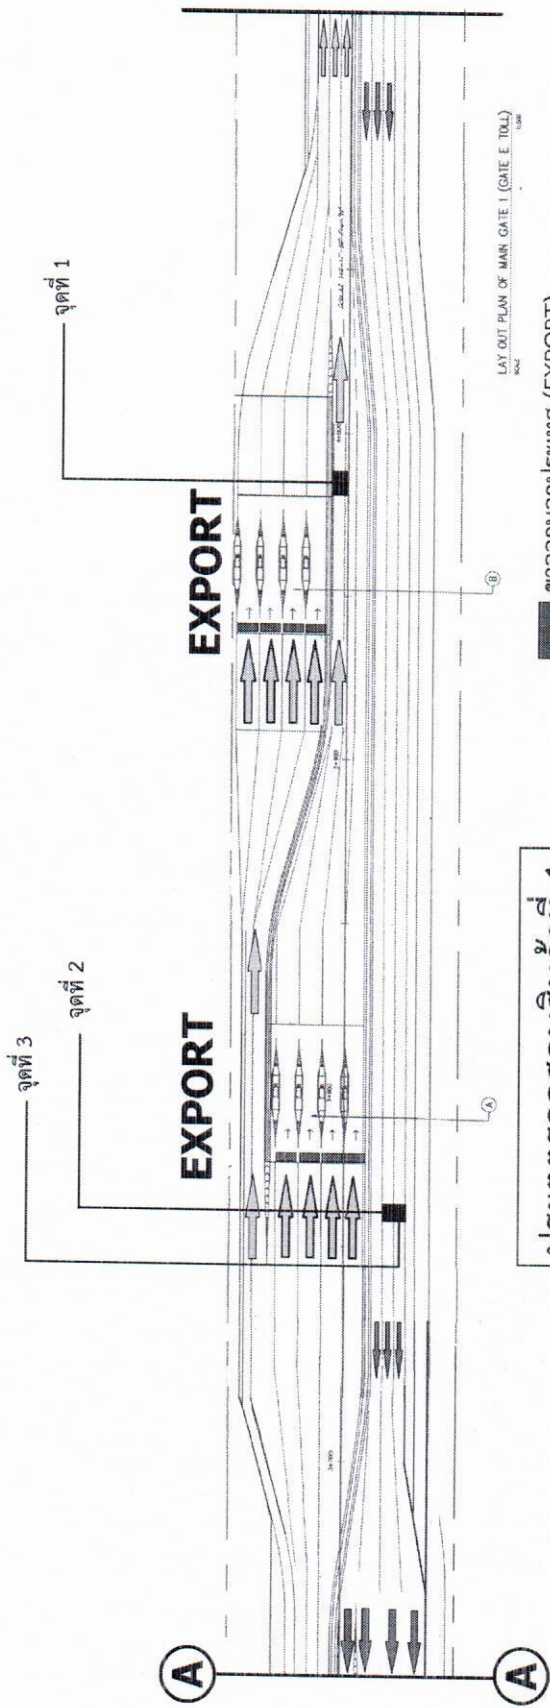

ประตูตรวจสอบสินค้าที่ 1

ขออนุญาตประเทศ (EXPORT)




มีด่านเก็บเงิน (Booth) 8 ช่อง มีเครื่องชั่ง 8 เครื่อง (ของใหม่)

- = พื้นที่ขั้วรถและจะทำการซ่อมแซมแก้ไขใหม่มีพื้นที่ทั้งหมด 54.50 ตารางเมตร
- = จุดที่ 1 มีขนาดความกว้าง 3.70 เมตร X ความยาว 5.00 เมตร = 18.50 ตารางเมตร
- = จุดที่ 2 มีขนาดความกว้าง 3.60 เมตร X ความยาว 5.00 เมตร = 18.00 ตารางเมตร
- = จุดที่ 3 มีขนาดความกว้าง 3.60 เมตร X ความยาว 5.00 เมตร = 18.00 ตารางเมตร

ท่าเรือแหลมฉบัง LAEM CHABANG PORT

ชื่อเรื่อง งานจ้างเหมาซ่อมแซมถนนภายในเขตท่าเรือแหลมฉบัง ปี 2564

สำรวจ	เขียน	แบบแปลนที่ ทลง.
ออกแบบ	ตรวจ	6425 - 1/9
คำนวณ	อนุมัติ	

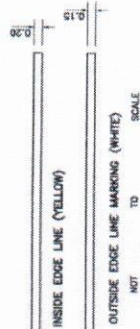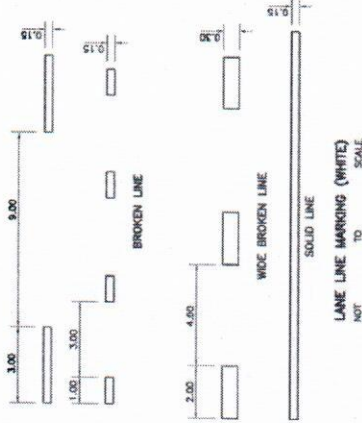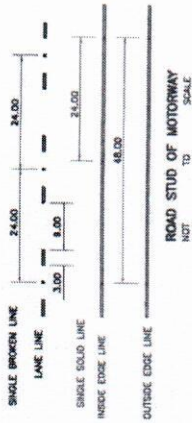

รื้อวัสดุคอนกรีต 380 Ksc ความหนา 28 cm (ของเดิมที่ชำรุด)

รื้อวัสดุพื้นทราย ความหนา 5 เซนติเมตร

(ผิวจราจรเดิม)
Concrete 28 cm.


CONCRETE 380 Ksc ความหนา 28 cm (ของใหม่)
ปูพื้นทราย ความหนา 5 เซนติเมตร พร้อมปรับระดับ

(ผิวจราจรที่ปรับปรุงใหม่)
Concrete Pavement
28 cm.

รื้อวัสดุชั้น EMBANKMENT (OR SUBGRADE MATERIALS) 20 CM.
TOP 15 CM ; CBR 5 %
LOWER LAYERS ; CBR 3 %


ASPHALTIC CONCRETE PAVEMENT
NOT TO SCALE

บดอัดวัสดุชั้น EMBANKMENT (OR SUBGRADE MATERIALS) 20 CM.
TOP 15 CM ; CBR 5 %
LOWER LAYERS ; CBR 3 %

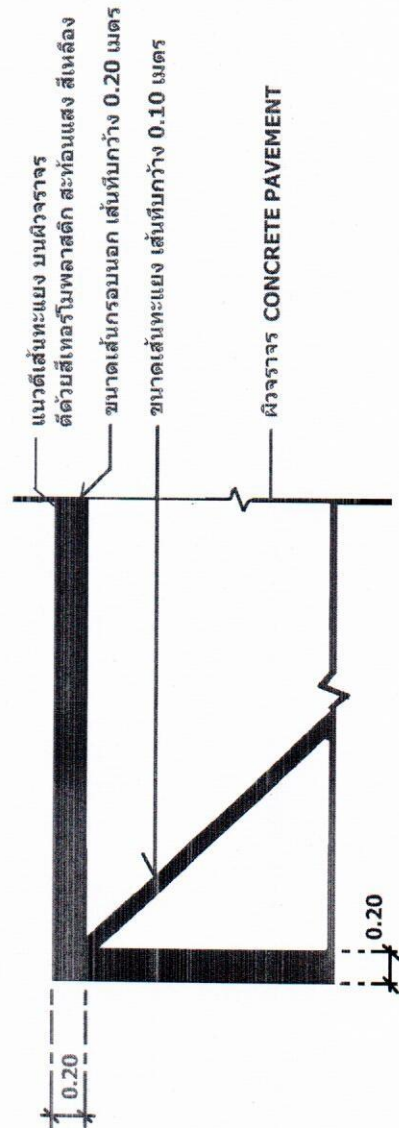

NOTES :





- ALL DIMENSIONS ARE IN METERS UNLESS OTHERWISE INDICATED.
- ROAD STUD SHALL BE MADE OF ALUMINUM OR ALUMINUM ALLOY.
SIZE OF THE BASE SHALL BE NOT LESS THAN 100x100 MM WITH 20-30 MM HIGH LENGTH OF THE SHANK SHALL BE NOT LESS THAN 50 MM. ROAD STUD SHALL WITHSTAND TO IMPACT LOAD WITHOUT DISTORTION OR CRACK.
- REFLECTOR SHALL BE YELLOW OR WHITE REFLECTIVE BEADS WHICH MANUFACTURED EXCLUSIVELY FOR REFLECTION. AMOUNT OF BEADS SHALL BE NOT LESS THAN 40 PER SIDE, IMBEDDED TO THE ROAD STUD.
- THE PROCEDURES OF INSTALLATION
 - THE HOLE SHALL BE DRILLED WIDER THAN DIAMETER OF THE SHANK ABOUT 3 MM.
 - MATERIALS IN THE HOLE SHALL BE REMOVED AND THE ROAD SURFACE SHALL BE CLEANED WITH WIRE BRUSH.
 - EPOXY ADHESIVE SHALL BE APPLIED FULLY INTO THE HOLE.
 - THE SHANK SHALL BE EMBEDDED INTO THE HOLE. THE ROAD STUD SHALL BE PRESSED UNTIL EPOXY ADHESIVE SHALL BE BLEEDED TO ADHERE BETWEEN PERMANENT SURFACE AND ROAD STUD.
- ROAD STUDS AT CENTER LINE OF ROADWAY SHALL BE BI-DIRECTIONAL TYPE OTHERS SHALL BE UN-DIRECTIONAL TYPE.
- ROAD STUDS SHALL BE INSTALLED AT LOCATION BEFORE P.C. STATION OF CURVE AND AFTER P.T. STATION OF CURVE ABOUT 80 METERS.
- ON CURVE WITH RADIUS MORE THAN 350 METERS, ROAD STUDS SHALL BE INSTALLED AT TANGENT.
- THIS DRAWING IS ADAPTED FROM DDM-STUD-060, NO. RS-601 & RS603

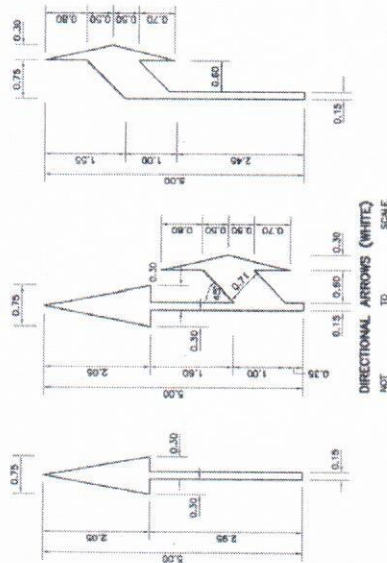

ทำเรือแหลมฉบัง LAEM CHABANG PORT

ชื่อเรื่อง งานจ้างซ่อมแซมถนนภายในเขตท่าเรือแหลมฉบัง ปี 2564


สำรวจ	เขียน	แบบเลขที่ ทลจ.
ออกแบบ	ตรวจ	6425 - 2/9
คำนวณ	อนุมัติ	

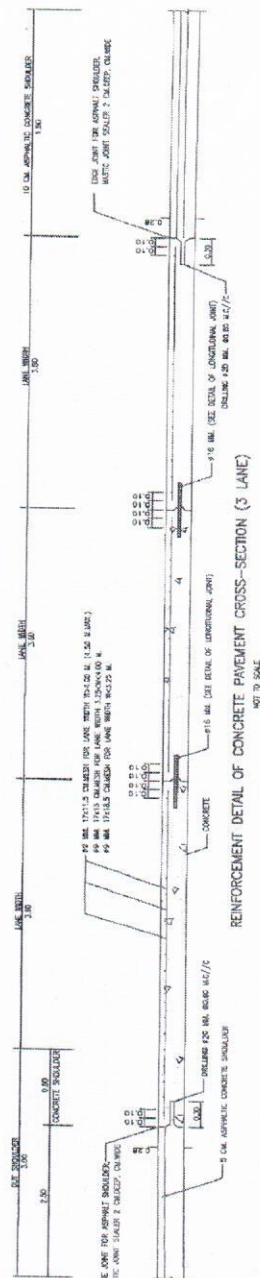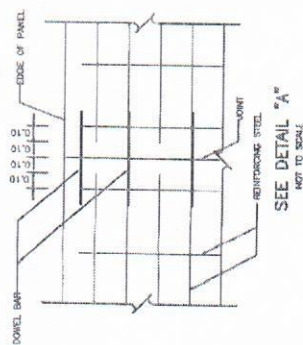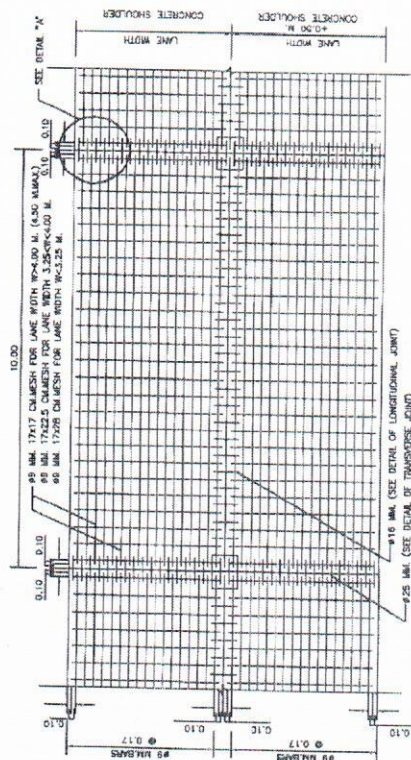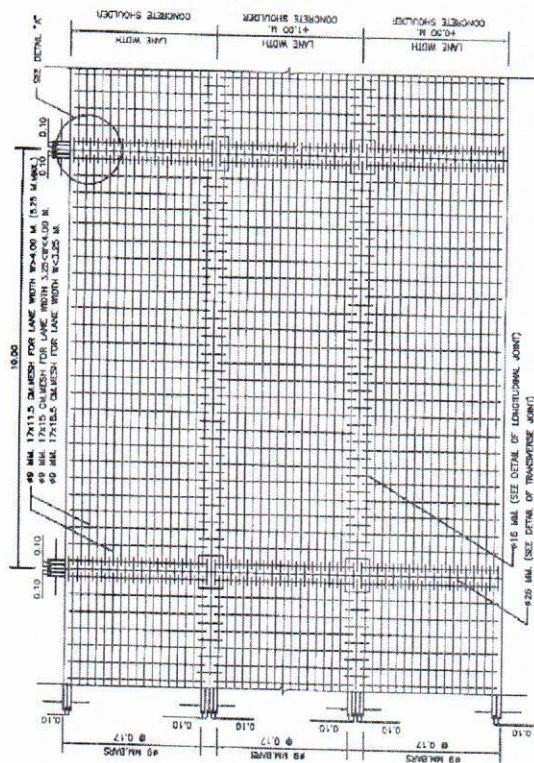

ท่าเรือแหลมฉบัง LAEM CHABANG PORT

ชื่อเรื่อง งานจ้างเหมาซ่อมแซมถนนภายในเขตท่าเรือแหลมฉบัง ปี 2564

สำรวจ	<i>pusih</i>	เขียน	<i>pusih</i>	เลขที่ 6425 - 3/9
ออกแบบ	<i>pusih</i>	ตรวจ		
คำนวณ	<i>pusih</i>	อนุมัติ	<i>sc</i>	

 

CHR. OF EXISTING SOIL	MIN. THICKNESS OF SAND SUB. GRADGE
2	0.02
2 & 3	0.40
3 & 4	0.25
3 & 4	-

NOTES

- [illegible]

รูปแบบโครงสร้างที่นำเสนอเป็นเพียงแนวทางในการก่อสร้างเท่านั้น



ท่าเรือแหลมฉบัง LAEM CHABANG PORT

งานจ้างเหมาซ่อมแซมถนนภายในเขตท่าเรือแหลมฉบัง ปี 2564

สำรวจ	<i>Panich</i>	เขียน	<i>Panich</i>	แบบเลขที่ ทลจ. 6425 - 5/9
ออกแบบ	<i>Panich</i>	ตรวจ	<i>Panich</i>	
คำนวณ	<i>Panich</i>	อนุมัติ	<i>Panich</i>	


1. ALL DIMENSIONS ARE IN METERS UNLESS OTHERWISE INDICATED.

2. MASTIC JOINT SEALER SHALL BE OF THE HOT FUSED ELASTIC TYPE CONFORMING TO ITS

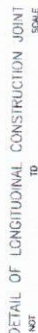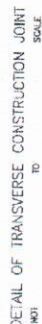

ชื่อเรื่อง งานจ้างเหมาซ่อมแซมถนนภายในเขตท่าเรือแหลมฉบัง ปี 2564

สำรวจ	<i>prachin</i>	เขียน	<i>prachin</i>	แบบเลขที่ ทลจ. 6425 - 6/9
ออกแบบ	<i>prachin</i>	ตรวจ	<i>prachin</i>	
คำนวณ	<i>prachin</i>	อนุมัติ	<i>prachin</i>	

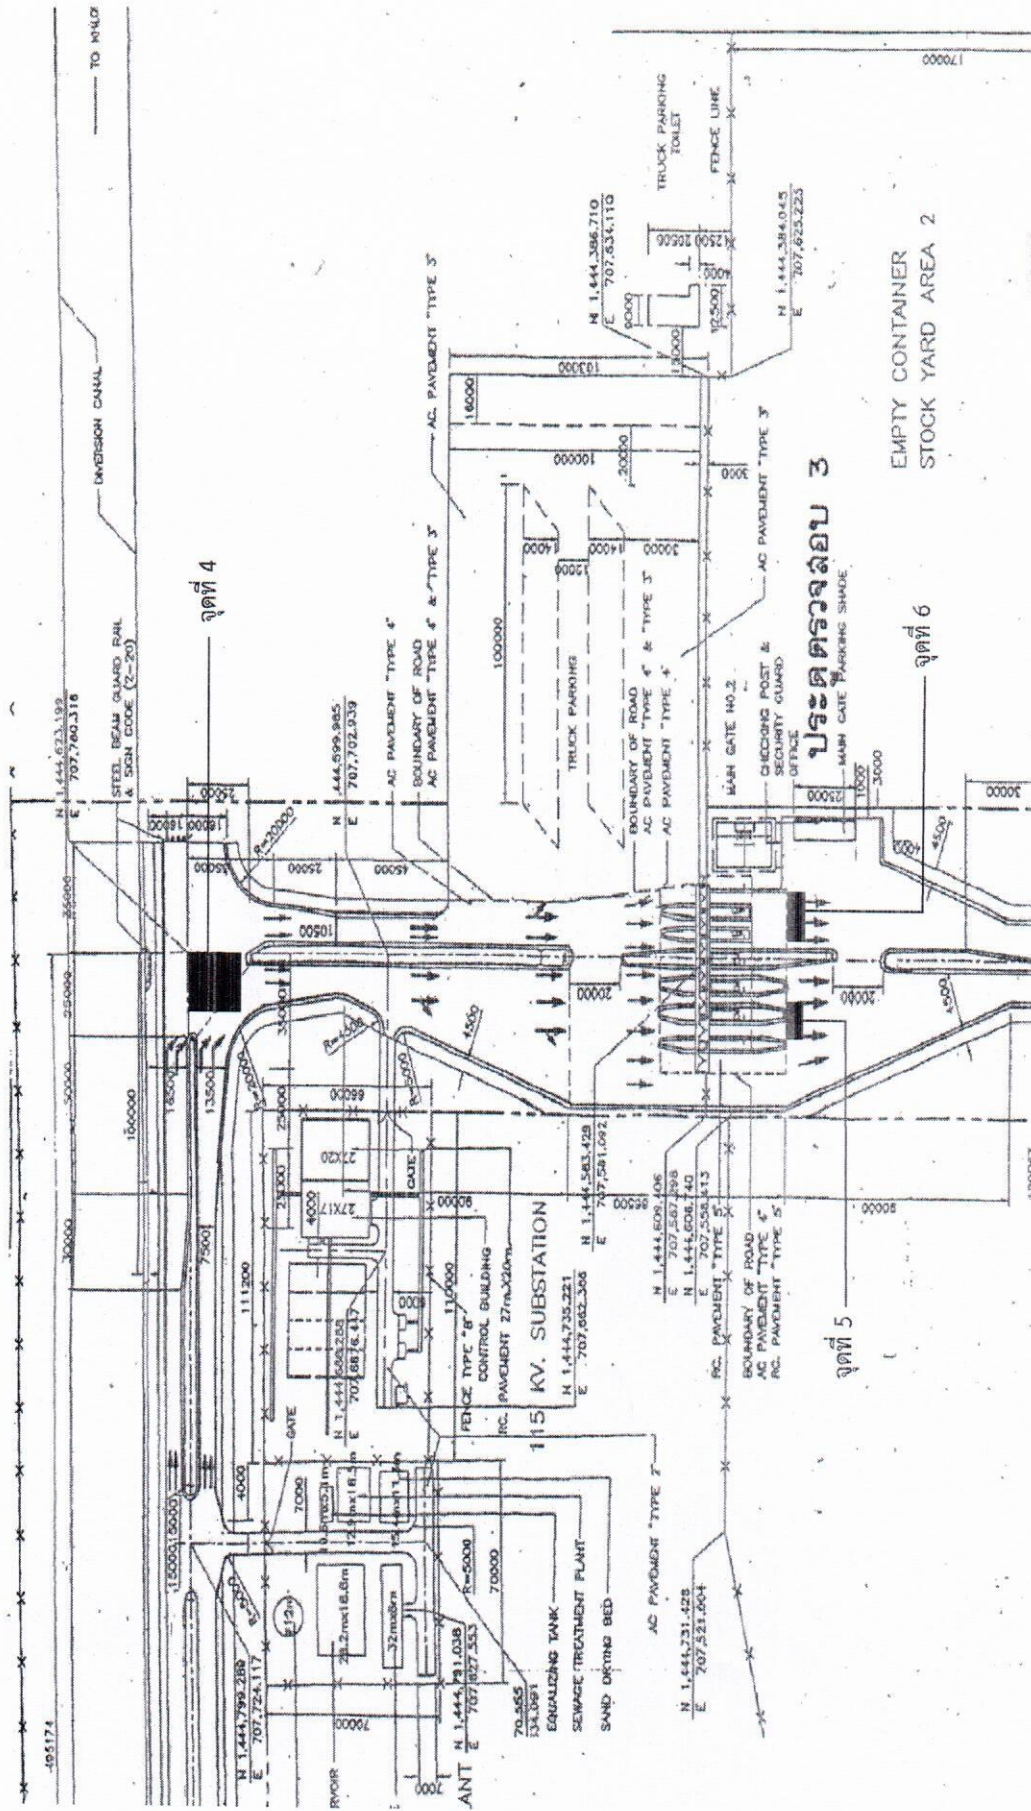

พื้นที่ขำรุและจะทำการซ่อมแซมแก้ไขใหม่ทั้งหมด 435.00 ตารางเมตร

จุดที่ 4 มีขนาดความกว้าง 10.49 เมตร X ความยาว 34.89 เมตร = 366.00 ตารางเมตร


จุดที่ 5 มีขนาดความกว้าง 3.60 เมตร X ความยาว 8.61 เมตร = 31.00 ตารางเมตร

จุดที่ 6 มีขนาดความกว้าง 3.50 เมตร X ความยาว 10.858 เมตร = 38.00 ตารางเมตร


ท่าเรือแหลมฉบัง LAEM CHABANG PORT

ชื่อเรื่อง งานจ้างเหมาซ่อมแซมถนนภายในเขตท่าเรือแหลมฉบัง ปี 2564

สำรวจ	เขียน	แบบแปลนที่ ทลจ.
ออกแบบ	ตรวจ	6425 - 7/9
คำนวณ	อนุมัติ	

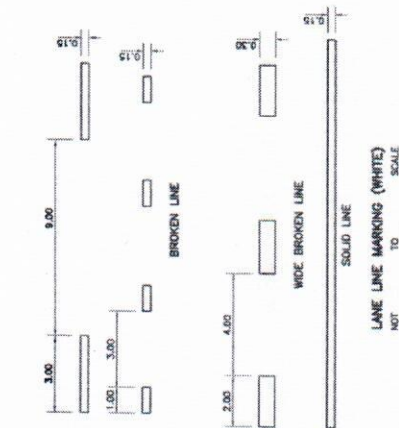

ที่ชำรุด)
 -- CONCRETE 380 Ksc. ความหนา 28 cm (ของใหม่)
 -ปูพื้นทราย ความหนา 5 เซนติเมตร พร้อมปรับระดับ

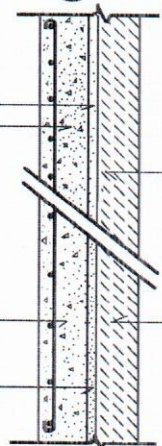


(ผิวจราจรเดิม)
Concrete 28 cm.

ชั้นของดินถม (OR SUBGRADE MATERIALS)	ความหนา 20 CM.
ชั้นบนสุด (TOP 15 CM.)	5 % CBR
ชั้นล่าง (LOWER LAYERS)	3 % CBR

ASPHALTIC CONCRETE PAVEMENT

(พิจารณาการปรับปรุงใหม่)
Concrete Pavement
28 cm.

EMBANKMENT (OR SUBGRADE MATERIALS) 20 CM.	
TOP 15 CM. ; CBR	5 %
LOWER LAYERS ; CBR	3 %

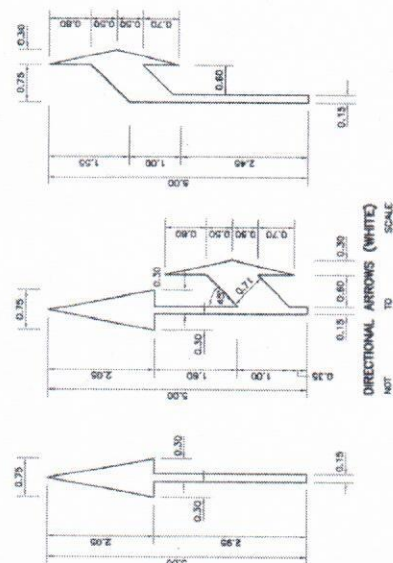

ท่าเรือแหลมฉบัง LAEM CHABANG PORT

สำราจ		เขียน		แบบเลขที่ ทลฉ. 6425 - 8/9
ออกแบบ		ตรวจ		
คำนวณ		อนุมัติ		

DETAIL OF TRANSVERSE JOINT BETWEEN
NEW AND EXISTING CONCRETE PAVEMENT