



สัญญาจ้างเหมาตัดต้นไม้ใกล้แนวระบบไฟฟ้าเป็นรายปี
เลขที่ จ.ตห. ๐๗ ๘๕๖๐

สัญญาฉบับนี้ทำที่.....การไฟฟ้าส่วนภูมิภาคอีสานตะพานหิน จังหวัดพิจิตร.....เมื่อวันที่....๔....เดือน...มกราคม....พ.ศ....๒๕๖๐.....ระหว่าง การไฟฟ้าส่วนภูมิภาคอีสานตะพานหิน โดย...นายอโนชา ไทยตรง....สำนักงานตั้งอยู่เลขที่ ..๑๑๙..หมู่ที่....๓....ซอย....-.....ถนน....-.....ตำบล....หนองพยอม...อำเภอ...ตะพานหิน...จังหวัด....พิจิตร....รหัสไปรษณีย์....๖๖๑๑๐.....ซึ่งต่อไปในสัญญานี้ จะเรียกว่า “ ผู้ว่าจ้าง ” ฝ่ายหนึ่ง กับ...นายมานพ ก้อนเพชร...อยู่บ้านเลขที่...๓๔..หมู่ที่...๖...ซอย....ถนน....-.....ตำบล....วังหว้า...อำเภอ...ตะพานหิน...จังหวัด....พิจิตร....รหัสไปรษณีย์...๖๖๑๑๐.....ซึ่งต่อไปในสัญญานี้จะเรียกว่า “ ผู้รับจ้าง ” อีกฝ่ายหนึ่ง

ข้อ ๑. ข้อตกลงผู้ว่าจ้าง

๑.๑ ผู้ว่าจ้างตกลงจ้างและผู้รับจ้างตกลงรับจ้างทำการตัดต้นไม้ใกล้แนวระบบไฟฟ้าเป็นรายปีของผู้ว่าจ้างให้ถูกต้องและเป็นไปตามมาตรฐานของผู้ว่าจ้าง ตามข้อกำหนดและเงื่อนไขแห่งสัญญานี้ รวมทั้งเอกสารแนบท้ายสัญญาโดยมีรายละเอียดการจ้าง ดังนี้

ตัดลิดรอนต้นไม้ใกล้แนวระบบไฟฟ้าแรงสูงและแรงต่ำ ใต้ไลน์แรงสูง และกำจัดເගาວລີ້ນตามสายยืดໂຍງ, ເສາໄຟຟ້າ ຕັ້ງແຕ່ບຣິເວລີ..ຄືແຍກຄີຣິວັດນີ້ ถຶງ ตำบลວັງລຳໂຮງ, ວັງຫວ້າ, ຈຸດແບ່ງເຂົຕ ກົມ.ໂພທະເລ ຕາມແຜນຝັ້ງສັງເຂັບແນບທ້າຍສัญญาฉบับນີ້ ທັງນີ້ຕ້ອງມີຮະຍະຫ່າງຈາກສາຍໄຟຟ້າຕາມແບບມາຕຽນເລີກທີ SAເຊ-๐๑๕/๔๙๐๑๔ ແລະຜູ້ຮັບຈ້າງເໜີມຕ້ອງມີອຸປະກອນປຶກກັນສ່ວນບຸກຄຸລຕາມ ມອກ.๑๘๐๐๑ ຕາມກຸ່ມາຍແລະຂໍອບັນດາຕ່າງໆ ຂອງການໄຟຟ້າສ່ວນກົມົງການ

๑.๒ ຜູ້ຮັບຈ້າງຈະຕ້ອງຈັດຫາແລະສ່າງມອບຮາຍລະເອີຍດອງຂໍ້ມູນດັ່ງຕ້ອງປັບປຸງໃຫ້ຜູ້ວ່າຈ້າງເພື່ອແນບເປັນສัญญาໃນວັນທີສ່ວນມືຖືຕ້ວຍ

๑.๒.๑ ບຸກຄາກ ຍານພາහນະ ເຄື່ອງນິ້ວ ເຄື່ອງໃໝ່ຕ່າງໆ ແລະອຸປະກອນປຶກກັນອັນຕຽຍສ່ວນບຸກຄຸລໃນການປົງປັງຕົງ

๑.๒.๒ ວິວິປົງປັບປຸງໃນການຄວບຄຸມດ້ານອາຊີວະອານັມຍັງແລະຄວາມປລອດກັຍທີ່ເກີຍກັບງານຈ້າງຄວັງນີ້

การไฟฟ้าส่วนภูมิภาค

-๒-

ที่ จ.ตห.๐๗/๘๙๖๐

ข้อ ๒. เอกสารอันเป็นส่วนหนึ่งของสัญญา

เอกสารแนบท้ายสัญญาดังต่อไปนี้ถือเป็นส่วนหนึ่งของสัญญานี้

๒.๑ แผนงานการตัดต้นไม้ของผู้รับจ้างตามข้อ ๓.๑

๒.๒ มาตรฐานการตัดต้นไม้ใกล้แนวสายไฟฟ้าของผู้ว่าจ้าง

๒.๓

ความได้ในเอกสารแนบท้ายสัญญาที่ขัดแย้งกับข้อความในสัญญานี้ ให้ใช้ข้อความในสัญญานี้บังคับ และในกรณีที่เอกสารแนบท้ายสัญญาขัดแย้งกันเอง ผู้รับจ้างจะต้องปฏิบัติตามคำวินิจฉัยของผู้ว่าจ้าง โดยไม่มีข้อโต้แย้งใดๆ ทั้งสิ้น และผู้รับจ้างไม่อาจเรียกร้องค่าเสียหายใดๆ จากผู้ว่าจ้างได้

ข้อ ๓. การดำเนินการของผู้รับจ้าง

๓.๑ ผู้รับจ้างจะต้องจัดส่งแผนงานการตัดต้นไม้ให้ผู้ว่าจ้างภายใน ๗ (เจ็ด) วันหลังจากคู่สัญญาได้ลงนามในสัญญาและต้องเข้าดำเนินการตัดต้นไม้ใกล้แนวสายไฟฟ้าตามแผนงานดังกล่าวให้แล้วเสร็จรวดเร็ว ภายในเดือน ...มีนาคม ๒๕๖๐... หากมีเหตุขัดข้องผู้รับจ้างอาจขอขยายระยะเวลาออกໄປได้อีกไม่เกิน ๓๐ (สามสิบ) วัน นับถัดจากวันสุดท้ายของเดือนดังกล่าว ซึ่งถือเป็นการตัดต้นไม้ครั้งใหญ่ ตามมาตรฐานที่ผู้ว่าจ้างกำหนดไว้ตามวาระเป็นวงดຽร์

๓.๒ ภายในเดือน...กันยายน ๒๕๖๐...ผู้รับจ้างจะต้องเข้าดำเนินการตัดต้นไม้ใกล้แนวสายไฟฟ้าตามแผนงานดังกล่าวให้แล้วเสร็จ ซึ่งถือเป็นการตัดต้นไม้ครั้งใหญ่ ตามมาตรฐานผู้ว่าจ้างกำหนดไว้ ตามวาระเป็นวงดຽร์ที่ ๒

๓.๓ ในระหว่างระยะเวลาตามสัญญา ผู้รับจ้างต้องจัดวาระเข้าดำเนินการตรวจสอบและตัดต้นไม้เสริมนอกเหนือจากข้อ ๓.๑ และ ๓.๒ อย่างสม่ำเสมอเพื่อเป็นการป้องกันภัยให้ไฟฟ้าดับ หรือระบบไฟฟ้าได้รับความเสียหาย

๓.๔ หากผู้ว่าจ้างได้ตรวจสอบระบบไฟฟ้าพบว่ามี กิ่งไม้-ต้นไม้ หรือส่วนหนึ่งส่วนใดของต้นไม้ยืนล้ำเข้าใกล้แนวสายไฟฟ้าและไม่ได้มาตรฐานตามที่ผู้ว่าจ้างกำหนดไว้ ซึ่งอาจจะเป็นอันตรายต่อระบบไฟฟ้า เมื่อผู้ว่าจ้างแจ้งให้ผู้รับจ้างทราบโดยชอบแล้ว ผู้รับจ้างต้องเข้าดำเนินการตัดต้นไม้เสริมทันที ทั้งนี้ต้องดำเนินการให้แล้วเสร็จภายใน ๓ (สาม) วัน หลังจากวันที่ได้รับแจ้ง

๓.๕ หากผู้รับจ้างไม่ปฏิบัติหรือปฏิบัติล่าช้าเกินกำหนดเวลาตามสัญญาข้อ ๓.๔ และผู้ว่าจ้างได้เข้าดำเนินการแทน ผู้รับจ้างต้องชำระค่าปรับให้แก่ผู้ว่าจ้างเป็นรายวัน ๆ ละ ๑,๕๐๐.- บาท (หนึ่งพันห้าร้อยบาทถ้วน) จนกว่าผู้ว่าจ้างได้ตัดต้นไม้แล้วเสร็จ

๓.๖ 在การเข้าดำเนินการตัดต้นไม้ตามวาระหรือตัดเสริมทุกครั้งผู้รับจ้างต้องได้รับอนุญาตจากผู้ว่าจ้างเป็นหนังสือก่อนเข้าดำเนินการ และเมื่อผู้รับจ้างดำเนินการแล้วเสร็จต้องรายงานเป็นหนังสือให้ผู้ว่าจ้างทราบภายใน ๓ (สาม) วัน นับถัดจากวันที่ดำเนินการแล้วเสร็จ

๓.๗ ผู้รับจ้างจะต้องดำเนินการตัดต้นไม้ให้คงไว้ซึ่งความสวยงามตามธรรมชาติของต้นไม้และจะต้องตัดแต่งกิ่งก้านออกให้น้อยที่สุดเท่าที่จำเป็น โดยจะตัดต้นไม้ให้มีระยะห่างไม่น้อยกว่ามาตรฐานที่ผู้ว่าจ้างกำหนดไว้

๓.๘ ผู้รับจ้าง....

การไฟฟ้าส่วนภูมิภาค

-๓-

ที่ จ.ตท.๐๗/๒๕๖๐

๓.๔ ผู้รับจำจะต้องจัดเก็บส่วนต่างๆ ของต้นไม้ที่ตัดแล้วนำไปทิ้งให้เป็นที่เรียบร้อยหากเกิดความเสียหายไม่ว่าประการใด ผู้รับจำจะต้องเป็นผู้รับผิดชอบทั้งสิ้น ต้องจัดเก็บกิ่งไม้ต้นไม้ที่ตัดแล้วนำไปทิ้งให้เรียบร้อย หากเกิดความเสียหายไม่ว่าประการใด ผู้รับจำจะเป็นผู้รับผิดชอบทั้งสิ้น

ข้อ ๔. หลักประกันการปฏิบัติตามสัญญา

ในวันที่สัญญานี้ ผู้รับจำได้นำหลักประกันตามที่ผู้ว่าจ้างกำหนด มามอบให้แก่ผู้ว่าจ้าง เพื่อเป็นหลักประกันการปฏิบัติตามสัญญา เป็นจำนวนเงินทั้งสิ้น ๖,๑๕๐.- บาท(หกพันหนึ่งร้อยห้าสิบบาทถ้วน) ซึ่งเป็นหลักประกันดังกล่าว ผู้ว่าจ้างจะคืนให้ผู้รับจำ โดยไม่มีค่าเบี้ยเมื่อผู้รับจำหมดภาระผูกพัน ตามสัญญานี้แล้ว

ข้อ ๕. ค่าจ้างและการชำระค่าจ้าง

การจ้างครั้งนี้มีค่าจ้างคิดเป็นเงินทั้งสิ้น ๑๙๓,๐๐๐.- บาท(หนึ่งแสนสองหมื่นสามพันบาทถ้วน) ไม่รวมภาษีมูลค่าเพิ่ม โดยแบ่งชำระค่าจ้างออกเป็น ๓ (สาม) งวด ดังนี้

งวดที่ ๑ ชำระร้อยละ ๕๐ (ห้าสิบ) ของค่าจ้างคิดเป็นเงิน ๖๑,๕๐๐.- บาท (หกหมื่นหนึ่งพันห้าร้อยบาทถ้วน) เมื่อผู้รับจำได้ดำเนินการส่งมอบตามสัญญาข้อ ๓.๑ แล้วเสร็จ และ คณะกรรมการตรวจรับงานจ้างของผู้ว่าจ้างได้ทำการตรวจรับงานถูกต้องครบถ้วนตามสัญญาทุกประการเรียบร้อยแล้ว

งวดที่ ๒ ชำระร้อยละ ๓๐ (สามสิบ) ของค่าจ้างคิดเป็นเงิน ๓๖,๙๐๐.- บาท (สามหมื่นหกพันเก้าร้อยบาทถ้วน) เมื่อผู้รับจำได้ดำเนินการส่งมอบตามสัญญาข้อ ๓.๒ แล้วเสร็จ และ คณะกรรมการตรวจรับงานจ้างของผู้ว่าจ้างได้ทำการตรวจรับงานถูกต้องครบถ้วนตามสัญญาทุกประการเรียบร้อยแล้ว

งวดที่ ๓ ชำระร้อยละ ๒๐ (ยี่สิบ) ของค่าจ้างคิดเป็นเงิน ๒๔,๖๐๐.- บาท (สองหมื่นลีพันหกร้อยบาทถ้วน) เมื่อผู้รับจำได้ดำเนินการส่งมอบตามสัญญาข้อ ๓.๓ แล้วเสร็จ และ คณะกรรมการตรวจรับงานจ้างของผู้ว่าจ้างได้ทำการตรวจรับงานถูกต้องครบถ้วนตามสัญญาทุกประการเรียบร้อยแล้ว

ข้อ ๖. สิทธิของผู้ว่าจ้างในการบอกเลิกสัญญา

ถ้าผู้รับจำมิได้เสนอแผนงานหรือมิได้ลงมือทำงานภายในกำหนดเวลาหรือไม่สามารถทำงานให้แล้วเสร็จตามกำหนดเวลา หรือมิเหตุให้เชื่อได้ว่าผู้รับจำไม่สามารถทำงานให้แล้วเสร็จภายในกำหนดเวลา หรืองานจะแล้วเสร็จล่าช้าเกินกว่ากำหนด หรือผู้รับจำผิดสัญญาข้อหนึ่งข้อใดหรือตกเป็นผู้มีผลประโยชน์ ผู้ว่าจ้างมีสิทธิบอกเลิกสัญญานี้ได้ และมีสิทธิที่จะเข้าดำเนินการเอง หรือจ้างผู้รับจำรายใหม่เข้าทำงานของผู้รับจำให้ลุล่วงไปได้ด้วย

การที่ผู้ว่าจ้างไม่บอกเลิกสัญญาตามความในวรรคหนึ่งนั้น ไม่เป็นเหตุให้ผู้รับจำพ้นจากความรับผิดตามสัญญานี้

การไฟฟ้าส่วนภูมิภาค

- ๔ -

ที่ จ.ทห. ๐๗/๘๙๒๑๐

ข้อ ๓. การจ้างซ่อม

หากผู้รับจ้างนำงานทั้งหมดตามสัญญาไปจ้างเหมาซ่อมอีกทอดหนึ่งโดยเด็ดขาด หากผู้รับจ้างฝ่าฝืน ผู้ว่าจ้างจะใช้สิทธิของเลิกสัญญาทันที และรับหลักประกันสัญญาทั้งหมดรวมทั้ง เรียกร้องค่าเสียหายอื่นๆ (ถ้ามี) และผู้ว่าจ้างอาจจะพิจารณาให้ผู้รับจ้างเป็นผู้ถูกตัดสิทธิการรับจ้างจากผู้ว่าจ้าง และหรือเป็นผู้ที่งานตามระเบียบสำนักนายกรัฐมนตรีว่าด้วยการพัสดุ พ.ศ. ๒๕๓๕ และที่แก้ไขเพิ่มเติมด้วย

ในกรณีที่ผู้รับจ้างต้องการนำงานตามสัญญาไปจ้างเหมาซ่อมเป็นบางส่วนผู้รับจ้าง จะต้องได้รับความยินยอมเป็นหนังสือจากผู้ว่าจ้างก่อนการดำเนินการดังกล่าว โดยผู้ว่าจ้างจะพิจารณาถึง ประวัติความชำนาญ ผลงาน สถานะทางการเงินของผู้รับจ้างซึ่ง เป็นต้น ประกอบการพิจารณาให้ความยินยอมดังกล่าว และความยินยอมดังกล่าววนั้นไม่เป็นเหตุให้ผู้รับจ้างหลุดพ้นจากความรับผิดหรือภาระหน้าที่ตามสัญญา นี้ อีกทั้งผู้รับจ้างยังคงต้องรับผิดในความผิดหรือความประมาทเลินเล่อของผู้รับจ้างซ่อมหรือตัวแทน หรือลูกจ้างของผู้รับจ้างซ่อมนั้นทุกประการด้วย

ถ้าหากผู้รับจ้างนำงานตามสัญญาบางส่วนไปจ้างเหมาซ่อมโดยไม่ได้รับความยินยอมเป็นหนังสือจากผู้ว่าจ้างถือว่าเป็นการปฏิบัติผิดเงื่อนไขสัญญา ซึ่งผู้ว่าจ้างจะใช้สิทธิของเลิกสัญญาทันทีและรับหลักประกันสัญญาทั้งหมด รวมทั้งเรียกค่าเสียหาย หากเกิดปัญหาและความเสียหายขึ้นกับผู้ว่าจ้างด้วย

ข้อ ๔. ความรับผิดของผู้รับจ้าง

ผู้รับจ้างต้องรับผิดชอบต่ออุปทวเหตุ ความเสียหาย หรือภัยันตรายใดๆ อันเกิดจากการกระทำของผู้รับจ้างและหรือลูกจ้างของผู้รับจ้าง

ถ้าผู้รับจ้างกระทำการใดๆ จนเป็นเหตุให้ทรัพย์สินหรือระบบไฟฟ้าขัดข้อง เสียหายไม่ว่าทรัพย์สินนั้นจะเป็นของผู้ว่าจ้างหรือบุคคลอื่นผู้รับจ้างยินยอมชดใช้ค่าเสียหายจนครบถ้วนภายใน ๓๐ (สามสิบ) วัน นับตั้งแต่วันถัดจากวันที่ได้รับหนังสือแจ้งค่าเสียหายดังกล่าว

กรณีผู้ว่าจ้างพิสูจน์ได้ว่าระบบไฟฟ้าของผู้ว่าจ้างได้รับความเสียหาย หรือกระแทกไฟฟ้าขัดข้อง อันเนื่องมาจากสาเหตุด้านไม้ กิ่ง ไม้หรือส่วนใดของต้นไม้สัมผัสสายไฟฟ้า ผู้รับจ้างต้องชดใช้ค่าเสียหายที่เกิดขึ้นทั้งหมดแก่ผู้ว่าจ้างและหรือต่อบุคคลภายนอกผู้ได้รับความเสียหายจากเหตุดังกล่าวนั้น

ข้อ ๕. การจ่ายเงินแก่ลูกจ้าง

ผู้รับจ้างจะต้องจ่ายเงินค่าจ้างให้แก่ลูกจ้างของตนผู้รับจ้างที่ผู้รับจ้างตามอัตราค่าจ้าง และกำหนดเวลาที่ผู้รับจ้างและลูกจ้างได้ตกลงหรือสัญญากันไว้

ถ้าผู้รับจ้างไม่จ่ายเงินค่าจ้างให้แก่ลูกจ้างตามวรรคหนึ่ง ผู้รับจ้างยอมให้ผู้ว่าจ้างเอาเงินค่าจ้างที่ผู้ว่าจ้างจะต้องจ่ายให้แก่ผู้รับจ้าง จ่ายให้แก่ลูกจ้างของผู้รับจ้างได้ และให้ถือว่าเงินจำนวนที่จ่ายไปนั้น เป็นเงินค่าจ้างที่ผู้รับจ้างได้รับไปจากผู้ว่าจ้างแล้ว

การที่ผู้รับจ้างไม่จ่ายเงินค่าจ้างให้แก่ลูกจ้างของตนตามวรรคหนึ่ง นอกจายยอมให้ผู้ว่าจ้างจ่ายเงินค่าจ้างให้แก่ลูกจ้างของผู้รับจ้างแล้ว ยังให้ถือว่าผู้รับจ้างผิดสัญญาด้วยและผู้ว่าจ้างจะบอกเลิกสัญญาเสียทั้งหมดก็ได้

การไฟฟ้าส่วนภูมิภาค

ที่ จ.ตห ๐๗/๒๕๖๐

- ๔ -

ข้อ ๑๐. งานพิเศษและการแก้ไขงาน

ผู้ว่าจังหวัดมีสิทธิที่จะสั่งให้ผู้รับจ้างทำงานพิเศษ ซึ่งไม่ได้แสดงไว้หรือรวมอยู่ในเอกสารสัญญา นอกจากนี้ผู้ว่าจังหวัดมีสิทธิสั่งให้เพิ่มเติมหรือลดงาน เปเลี่ยนแปลงหรือแก้ไขรูปแบบ และข้อกำหนดต่างๆ ในเอกสารสัญญາได้ด้วย

อัตราค่าจ้างหรือราคาที่กำหนดไว้ในสัญญานี้ให้ใช้คำนวนค่าจ้างสำหรับงานพิเศษ หรืองานที่เพิ่มเติมขึ้น หรือตัดถอนลงทั้งปวงตามคำสั่งของผู้ว่าจ้างด้วย หากในสัญญามิได้กำหนดไว้ถึงอัตราค่าจ้างหรือราคาใดๆ ผู้ว่าจ้างและผู้รับจ้างจะได้ตกลงที่จะกำหนดอัตราหรือราคาร่วมทั้งการขยายระยะเวลา(ถ้ามี) กันใหม่เพื่อความเหมาะสม

ข้อ ๑๑. การควบคุมงานของผู้รับจ้าง

ผู้รับจ้างจะต้องควบคุมงานที่รับจ้างอย่างເຈ/> ใจใส่ด้วยประสิทธิภาพและความชำนาญและในระหว่างทำงานที่รับจ้างจะต้องจัดให้มีผู้แทน ซึ่งทำงานเต็มเวลาเป็นผู้ควบคุมงาน ผู้ควบคุมงานดังกล่าวจะต้องเป็นผู้แทนผู้ได้รับมอบอำนาจจากผู้รับจ้าง คำสั่งหรือคำแนะนำต่างๆ ที่ได้แจ้งแก่ผู้แทนผู้ได้รับมอบอำนาจนั้นให้อ่านเข้าใจถูกต้องและได้รับความเห็นชอบจากผู้รับจ้าง ผู้แทนดังกล่าวจะต้องได้รับความเห็นชอบจากผู้ว่าจ้าง การเปลี่ยนตัวหรือแต่งตั้งผู้ควบคุมงานใหม่จะทำมิได้รับความเห็นชอบจากผู้ว่าจ้างก่อน

ผู้ว่าจังหวัดมีสิทธิที่จะขอให้ผู้รับจ้างเปลี่ยนตัวผู้แทนซึ่งได้รับมอบอำนาจจากผู้รับจ้างดังกล่าวนั้น และผู้รับจ้างจะต้องทำการเปลี่ยนตัวโดยพลัน โดยไม่คิดราคาเพิ่มหรืออ้างเป็นเหตุเพื่อขยายอายุสัญญานี้เนื่องมาจากการนัดหยุดงานนี้

ข้อ ๑๒. การตรวจงานจ้างและควบคุมงานโดยผู้ว่าจ้าง

ผู้รับจ้างจะต้องแจ้งวันเริ่มลงมือทำงานให้ผู้ว่าจ้างทราบเป็นหนังสือ ก่อนเริ่มลงมือทำงาน เพื่อผู้ว่าจ้างจะได้จัดส่งผู้ควบคุมงานหรือตัวแทนของผู้ว่าจ้างไปตรวจสอบการทำงานได้ทุกเวลา ผู้รับจ้างหรือลูกจ้างของผู้รับจ้างหรือตัวแทนของผู้รับจ้างจะต้องให้ความสะดวกหรือช่วยเหลือตามสมควร ผู้ควบคุมงานหรือตัวแทนของผู้ว่าจ้างมีอำนาจที่จะตรวจสอบและควบคุมงานเพื่อให้เป็นไปตามเอกสารสัญญาและมีอำนาจที่จะสั่งให้แก้ไขเปลี่ยนแปลงเพิ่มเติม หรือตัดถอนซึ่งงานตามสัญญานี้ หากผู้รับจ้างขัดขืนไม่ปฏิบัติตาม ผู้ควบคุมงานหรือตัวแทนของผู้ว่าจ้างมีอำนาจที่จะสั่งให้หยุดกิจกรรมนั้นชั่วคราว ได้ ความล่าช้าในกรณีเช่นนี้ ผู้รับจ้างจะถือเป็นเหตุของขยายเวลาการทำงานจ้างออกไปมิได้

การมีผู้ควบคุมงานหรือตัวแทนของผู้ว่าจ้างควบคุมดูแลการงานอีกชั้นหนึ่งนี้ หาได้ทำให้ผู้รับจ้างพ้นจากความผูกพันตามสัญญานี้แม้แต่ข้อหนึ่งข้อใดไม่

ข้อ ๑๓. ค่าปรับ

หากผู้รับจ้างไม่สามารถทำงานให้แล้วเสร็จตามเวลาที่กำหนดไว้ในสัญญาและผู้ว่าจังหวัดมีได้บอกเลิกสัญญา ผู้รับจ้างจะต้องชำระค่าปรับเป็นรายวันให้แก่ผู้ว่าจ้างในอัตราร้อยละ ๐.๑๕ (ศูนย์จุดหนึ่งห้า) ของราคากำไรของงานที่ยังไม่แล้วเสร็จครบถ้วนถูกต้อง นับถ้วนจากวันที่ครบกำหนดแล้วเสร็จตามงวดงานที่ตกลงไว้ตามสัญญารือวันครบกำหนดแล้วเสร็จซึ่งผู้ว่าจ้างได้ขยายให้จนถึงวันที่ผู้รับจ้างทำงานแล้วเสร็จจริง เศษของวันให้คิดเป็น ๑ (หนึ่ง) วัน นอกจากนี้ผู้รับจ้างยอมให้ผู้ว่าจังหวัดมีสิทธิยกค่าเสียหายอันเกิดขึ้นจากการที่ผู้รับจ้างทำงานล่าช้าเฉพาะส่วนที่เกินกว่าจำนวนค่าปรับดังกล่าวได้อย่างด้วย

ในระหว่าง...

การไฟฟ้าส่วนภูมิภาค

- ๖ -

ที่ จ.ตห.๐๗/๒๕๖๐

ในระหว่างที่ผู้ว่าจังหวัดบอกรายงานนี้ หากผู้ว่าจังหวัดเห็นว่าผู้รับจ้างจะไม่สามารถปฏิบัติตามสัญญาต่อไปได้ ผู้ว่าจังหวัดจะใช้สิทธิบอกรายงานนี้และใช้สิทธิตามข้อ ๑๔ ที่ได้ และถ้าผู้ว่าจังหวัดได้แจ้งไปยังผู้รับจ้างเมื่อครบกำหนดแล้วเสร็จของงานขอให้ชำระค่าปรับแล้ว ผู้ว่าจังหวัดมีสิทธิที่จะปรับผู้รับจ้างจนถึงวันบอกรายงานนี้ได้อีกด้วย

ข้อ ๑๔. สิทธิของผู้ว่าจังหวัดบอกรายงานนี้

ในกรณีที่ผู้ว่าจังหวัดบอกรายงานนี้ ผู้ว่าจังหวัดสามารถดำเนินเรื่องหรือว่าจ้างผู้อื่นให้ทำงานนั้นต่อจนแล้วเสร็จได้ ผู้ว่าจังหวัดหรือผู้ที่รับจ้างทำงานนั้นต่อเมื่อสิทธิ์ใช้เครื่องใช้ในการทำงานจ้างสิ่งที่สร้างขึ้นซึ่วราสามารมย์รับงานจ้างและวัสดุต่างๆ ซึ่งเห็นว่าจะต้องสงวนเอาไว้เพื่อการปฏิบัติงานตามสัญญาตามที่จะเห็นสมควร

ในกรณีดังกล่าว ผู้ว่าจังหวัดมีสิทธิรับหลักประกันสัญญาทั้งหมดหรือบางส่วนตามแต่จะเห็นสมควร นอกจากนั้นผู้รับจ้างจะต้องรับผิดชอบในค่าเสียหาย ซึ่งเป็นจำนวนเกินกว่าหลักประกันและค่าเสียหายต่างๆ ที่เกิดขึ้น รวมทั้งค่าใช้จ่ายที่เพิ่มขึ้นในการทำงานนั้นต่อให้แล้วเสร็จตามสัญญา และค่าใช้จ่ายในการควบคุมงานเพิ่ม (ถ้ามี) ซึ่งผู้ว่าจังหวัดหักเอาจากจำนวนเงินเดียว ที่จะจ่ายให้แก่ผู้รับจ้างก็ได้

ข้อ ๑๕. สิทธิของผู้ว่าจังหวัดเพื่อการรับชำระค่าปรับ ค่าเสียหาย หรือเงินเดียว จากผู้รับจ้าง

ค่าปรับ ค่าเสียหาย หรือเงินเดียว ที่ผู้รับจ้างต้องจ่ายให้กับผู้ว่าจังหวัดตามสัญญานี้ ผู้ว่าจังหวัดมีสิทธิที่จะหักเอาจากจำนวนเงินค่าจ้างที่ค้างจ่ายหรือบังคับจากหลักประกันเดียว ตามสัญญานี้ได้

ข้อ ๑๖. การยื่นใบเบิกเงินค่าจ้าง

การยื่นใบเบิกเงินค่าจ้างจะต้องยื่นต่อผู้ควบคุมงาน หรือตัวแทนของผู้ว่าจังหวัดเพื่อลองชื่อรับรองว่าผู้รับจ้างได้ปฏิบัติตามสัญญาแล้ว ผู้ว่าจังหวัดจะชำระเงินค่าจ้างให้

ข้อ ๑๗. การขยายเวลาปฏิบัติงานตามสัญญา

ในกรณีที่มีเหตุสุดวิสัย หรือเหตุใดๆ อันเนื่องมาจากการความผิดหรือความบกพร่องของผู้ว่าจังหวัด หรือพฤติกรรมอันหนึ่งอันใดที่ผู้รับจ้างไม่ต้องรับผิดตามกฎหมาย ทำให้ผู้รับจ้างไม่สามารถทำงานให้แล้วเสร็จตามเงื่อนไขและกำหนดเวลาแห่งสัญญานี้ได้ ผู้รับจ้างต้องแจ้งเหตุหรือพฤติกรรมดังกล่าวพร้อมหลักฐานเป็นหนังสือให้ผู้ว่าจังหวัดทราบ ภายใน ๑๕ (สิบห้า) วัน นับถ้วนจากวันที่เหตุนั้นได้เกิดขึ้นหรือสิ้นสุดลงแล้วแต่กรณี เพื่อขยายเวลาทำงานจ้างออกไปอีก

ถ้าผู้รับจ้างไม่ปฏิบัติให้เป็นไปตามความในวรรคหนึ่ง ให้ผู้ว่าจังหวัดได้สละสิทธิเรียกร้องในการที่จะขยายเวลาทำงานออกไปโดยไม่มีเงื่อนไขเดียว ทั้งสิ้น เว้นแต่กรณีเหตุเกิดจากความผิดหรือความบกพร่องของผู้ว่าจังหวัดซึ่งมีหลักฐานชัดแจ้ง หรือผู้ว่าจังหวัดต้องยอมรับด้วยแล้วตั้งแต่ต้น

การขยายกำหนดเวลาทำงานตามวรรคหนึ่ง อยู่ในดุลพินิจของผู้ว่าจังหวัดที่จะพิจารณาตามที่เห็นสมควร

ข้อ ๑๘. การโอนสิทธิเรียกร้อง

ผู้รับจ้างสัญญาว่าจะไม่โอนสิทธิเรียกร้องหนี้อันเกิดจากสัญญานี้ที่ผู้ว่าจังหวัดจะต้องชำระแก่ผู้รับจ้างให้บุคคลภายนอก

ข้อ ๑๙.....

การไฟฟ้าส่วนภูมิภาค

- ๗ -

ที่ จ.ตห ๐๗/๘๙๒๐

ข้อ ๑๙. การเปลี่ยนแปลงสถานะองค์กร

ในกรณีที่ผู้ว่าจ้างมีการเปลี่ยนแปลงสถานะองค์กร คู่สัญญาทั้งสองฝ่ายตกลงร่วมกันให้สัญญาฉบับนี้ยังคงมีผลใช้บังคับต่อไปจนครบกำหนดระยะเวลาสิ้นสุดของสัญญานี้ แต่ทั้งนี้ผู้ว่าจ้างสงวนสิทธิ์ที่จะพิจารณาปรับเปลี่ยนเงื่อนไขใดๆ ให้เหมาะสมกับกฎหมาย ระเบียบหลักเกณฑ์และข้อบังคับที่เกี่ยวข้องตามที่ผู้ว่าจ้างเห็นสมควร แต่การเปลี่ยนแปลงนั้นจะต้องไม่มีผลกระทบต่อสาระสำคัญของสัญญา

ข้อ ๒๐. การบอกกล่าว

บรรดาหนังสือติดต่อ ทางตาม บอกกล่าว หรือหนังสืออื่นใดที่ส่งให้แก่คู่สัญญา ให้ทำเป็นหนังสือและเมื่อได้ส่งทางไปรษณีย์ลงทะเบียนตอบรับไปยังสถานที่อยู่ของคู่สัญญาตามที่ระบุไว้ในข้างต้นของสัญญานี้แล้ว ให้ถือว่าคู่สัญญาได้รับไว้แล้วโดยชอบ เว้นแต่คู่สัญญาได้แจ้งเปลี่ยนภูมิลำเนา ให้คู่สัญญาทราบโดยวิธีดังกล่าว

ในกรณีเร่งด่วน คู่สัญญาอาจส่งคำบอกกล่าวโดยทางโทรศัพท์หรือไปรษณีย์ อิเล็กทรอนิกส์ ก็ได้แต่จะต้องโทรศัพท์แจ้งการส่งให้ทราบและมีหนังสือยืนยันส่งโดยวิธีการดังกล่าวในวรรคก่อนโดยพลัน

สัญญานี้ทำขึ้นเป็นสองฉบับ มีข้อความถูกต้องตรงกัน ทั้งสองฝ่ายได้อ่านและเข้าใจข้อความโดยละเอียดตลอดแล้ว รับรองว่าถูกต้องตามความประسنศ์ทุกประการ เพื่อเป็นหลักฐาน จึงได้ลงลายมือชื่อพร้อมทั้งประทับตรา(ถ้ามี) ไว้เป็นสำคัญ และต่างฝ่ายต่างยึดถือไว้ฝ่ายละหนึ่งฉบับ

ลงชื่อ.....

ผู้ว่าจ้าง

(นายอโนชา ไทยตรง)

ลงชื่อ.....

ผู้รับจ้าง

(นายมานพ ก้อนเพชร)

ลงชื่อ.....

พยาน

(นายไชยเทพ เวชกรรณ์)

ลงชื่อ.....


พยาน



(นายธนากร ไทยตรง)

เดือน	๖	ปี	๒๕๖๐
ได้รับชำระเงินแล้วจำนวนใบเสร็จรับเงิน			
เลขที่	DB13616001040013	วัน	๑๘.๗.๒๕๖๐
จำนวนเงิน	๖,๑๕๐.-	บาท	

แผนงานติดตาม [ที่มา] 2560


ແຜນຜົງອີເລໄລນ໌ນິມ່ຖານຂະຍະ 1 ກມ. ໃນເພດພັນທຶນປົມພາບຂອງ ກພອ.ຕະພາບໃຫ້
ບົດເວລັນສຫານຫຸ້ມ ຈາກສີແຍກຕີວິ້ນ ສີ ຕ.ວົງສຳໂຮງ,ວົງວ້າ,ຈຸດແປ່ງເຊືດ ກພອ.ຕະຫ.-ກພສ.ພາບ

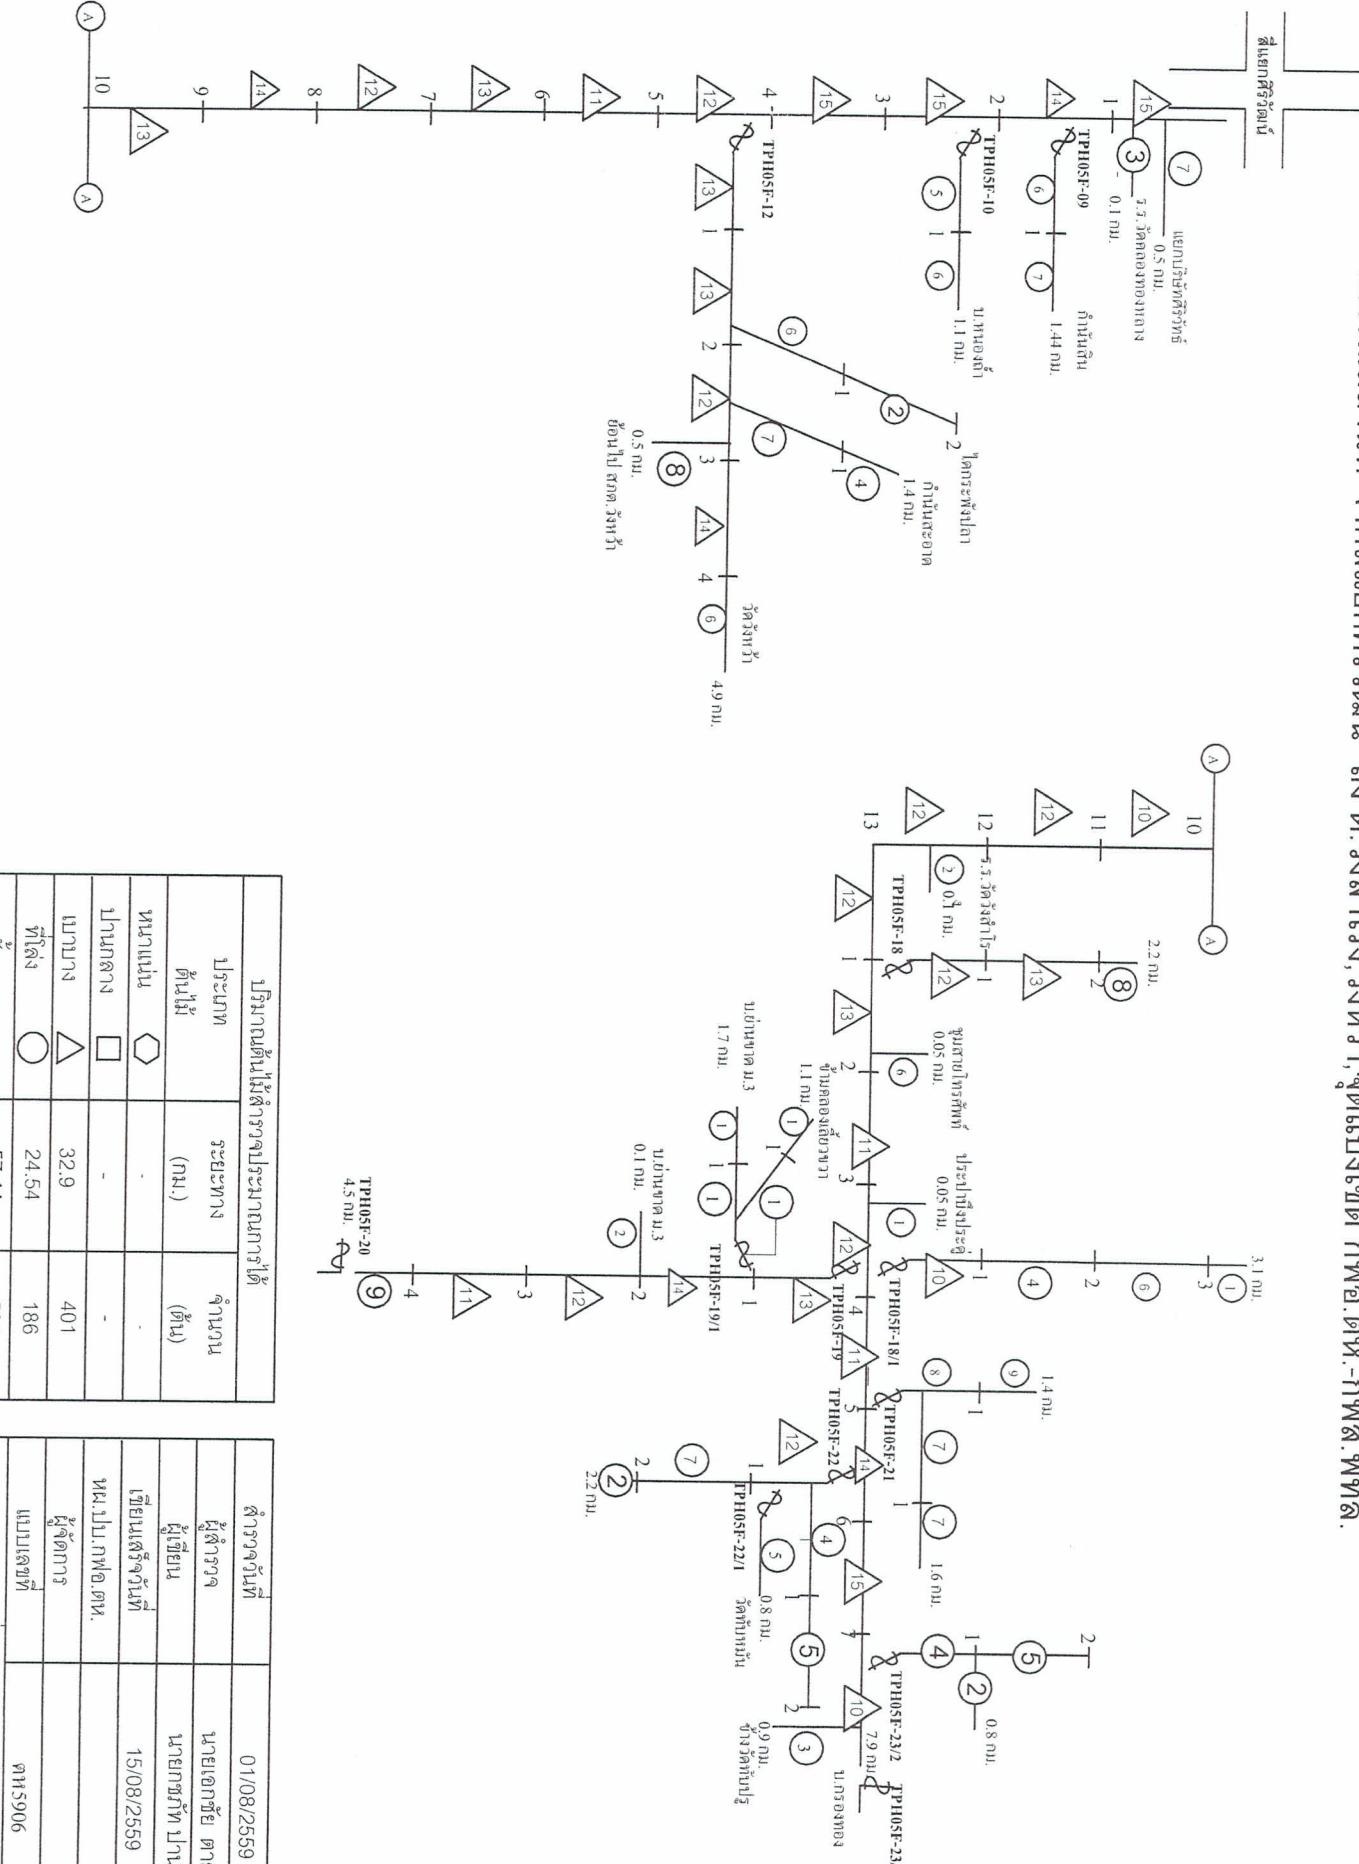

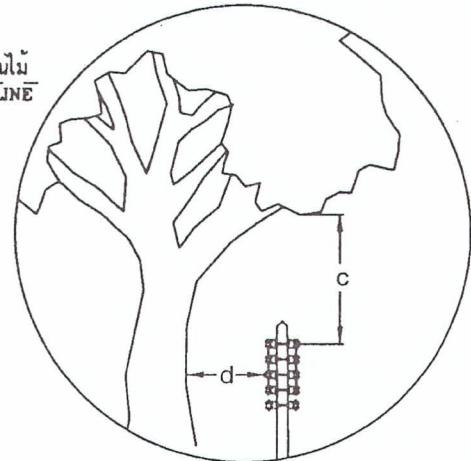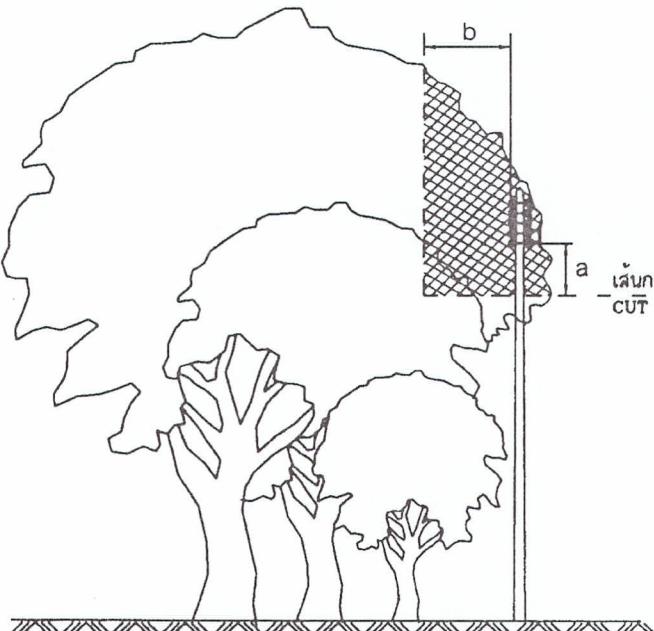

การตัดแต่งต้นไม้ส่าหรับสายหุ้มฉนวนแรงดัน หรือสายพันร่วม ทลายแกน หรือสายดับไฟถนน

TREE TRIMMING FOR L.V. INSULATED OR MULTIPLEX CABLE OR STREET LIGHTING CABLE.


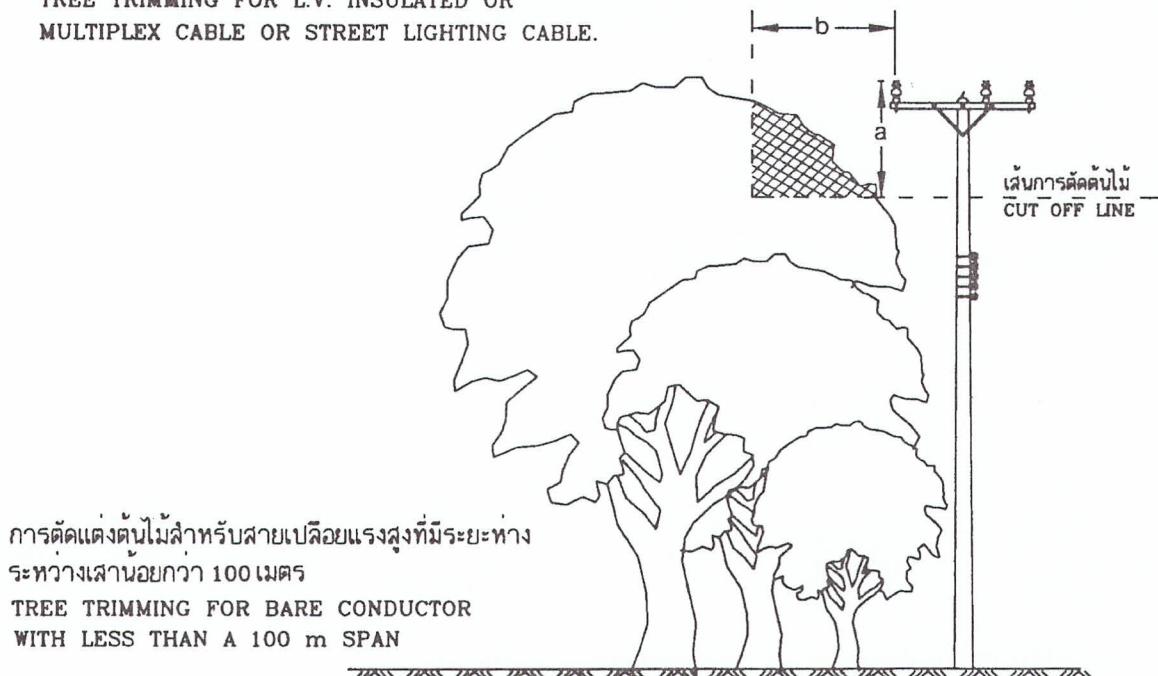


การตัดแต่งต้นไม้ส่าหรับสายเปลือยแรงสูงที่มีระยะห่าง ระหว่างเสาอย่างกว่า 100 เมตร


TREE TRIMMING FOR BARE CONDUCTOR WITH LESS THAN A 100 m SPAN

กองมาตรฐานระบบไฟฟ้า ฝ่ายมาตรฐานและความปลอดภัย	การไฟฟ้าส่วนภูมิภาค		ใช้แบบ S02-015/18070 ถูกแทนด้วยแบบ
ผู้อธิบดี ผู้อำนวยการ วิศวกร หัวหน้าแผนก ผู้อำนวยการกอง ผู้อำนวยการฝ่าย รองผู้อำนวยการฝ่ายความมั่นคงและพัฒนา	ผู้ว่าการ 20 ก.ค. 2552		เขียนเสร็จวันที่ 11 ส.ค. 2552 แก้แบบวันที่
	การจัดการพฤษชชาติที่อยู่ใกล้แนวสายจานวน		มีคืนเป็น.. มิถุนายนคร..... มาตรฐาน... 1:125.....
VEGETATION MANAGEMENT NEAR DISTRIBUTION LINES		แบบเลขที่ S02-015/52014 แผ่นที่ 1 ของจำนวน 4 แผ่น	

การประกอบเลขที่ 8603
ASSEMBLY NO.

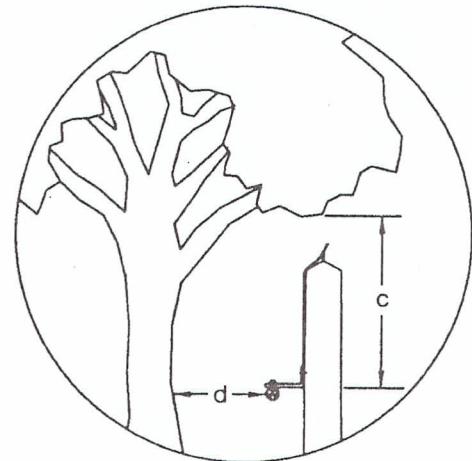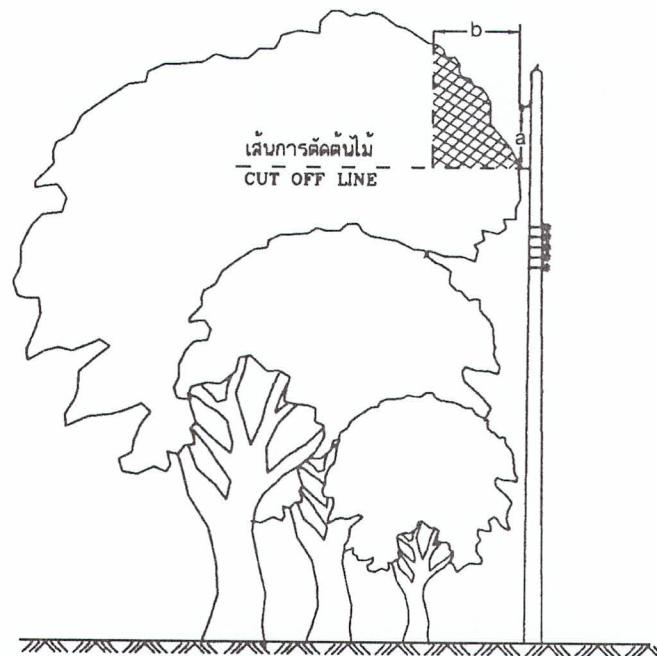


การตัดแต่งต้นไม้ล่าหรับสายหุ้มฉนวนเดิมพิกัดตีเกลียว
TREE TRIMMING FOR TWISTED AERIAL CABLE.

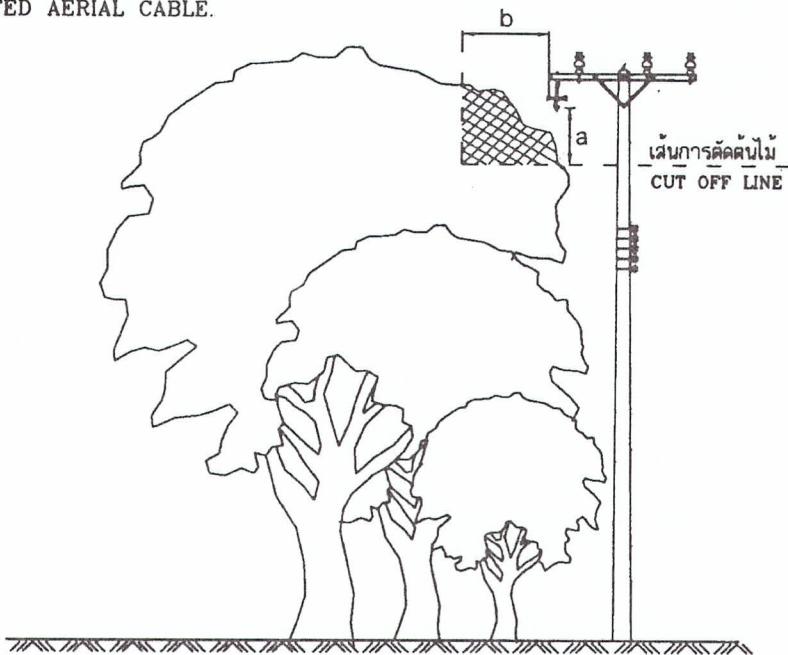

การตัดแต่งต้นไม้ล่าหรับสายหุ้มฉนวนแบบไม่เดิมพิกัดหรือเดิมก่อน
TREE TRIMMING FOR PARTIALLY INSULATED CONDUCTOR OR SPACED AERIAL CABLE.

กองมาตรฐานระบบไฟฟ้า ฝ่ายมาตรฐานและความปลอดภัย	การไฟฟ้าส่วนภูมิภาค		ใช้แทนแบบ ร 02-015/18070 ถูกแทนโดยแบบ
ผู้จัดทำ..... ผู้สำรวจ..... วศวกร..... หัวหน้าแผนก..... ผู้อำนวยการกอง..... ผู้อำนวยการฝ่าย.....	ผู้ว่าการ..... ๐ ๗.๙. ๒๕๕๒	เขียนเดือนที่ ๑๑ ส.ค. ๒๕๕๒ แก้แบบรุ่นที่
รองผู้อำนวยการฝ่ายวิศวกรรม: หัวหน้างานนิตยาภรณ์	การจัดการพดูกชชาติที่อยู่ใกล้แนวสายจานวนราย		มีติดเป็น...มีลักษณะ..... มาตรฐาน...1:125.....
	VEGETATION MANAGEMENT NEAR DISTRIBUTION LINES		แบบเลขที่ SA2-015/52014 แผ่นที่ ๒ ของจำนวน ๔ แผ่น
		

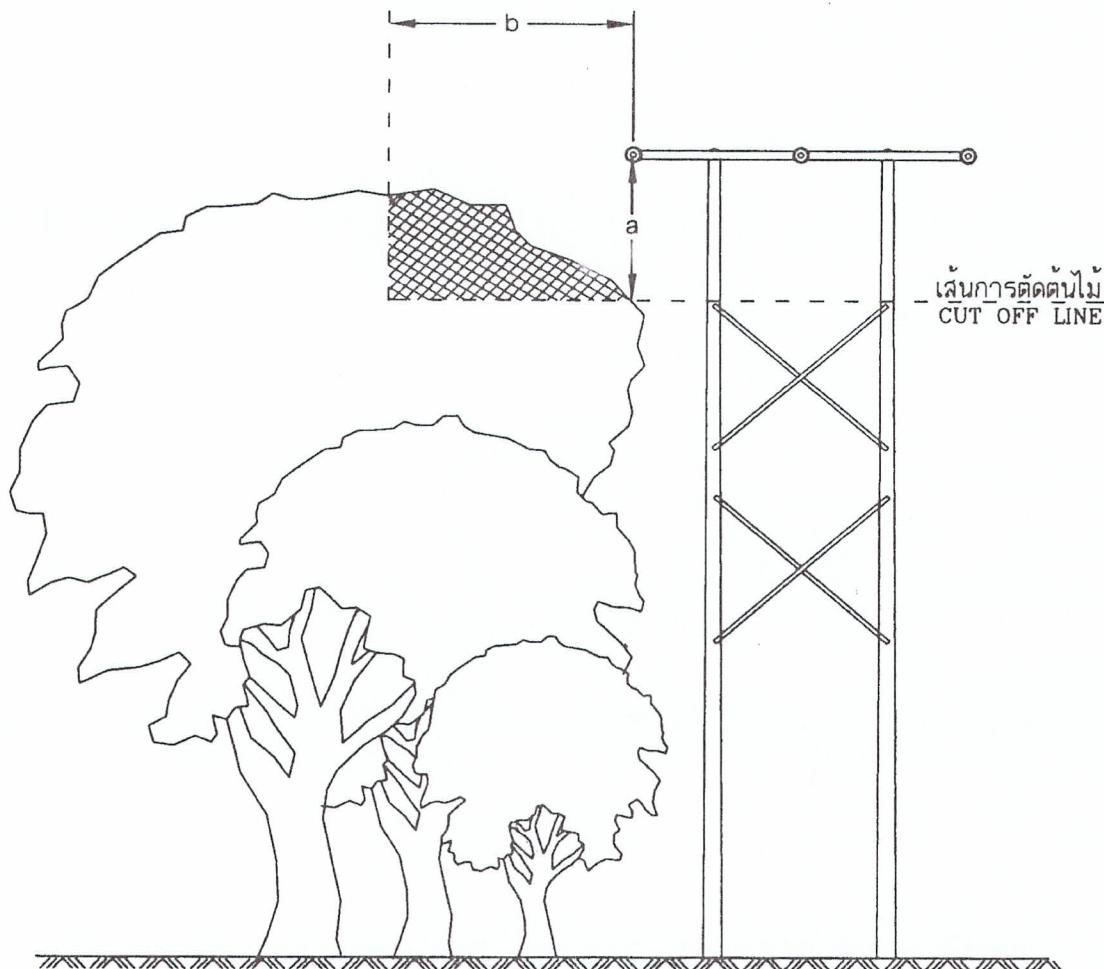

การตัดแต่งต้นไม้ส่าหรับสายเบลิอยแรงสูงที่มีระยะห่างระหว่างเสาตั้งแต่ 100 เมตร ขึ้นไป
TREE TRIMMING FOR H.V. BARE CONDUCTOR WITH SPANS OF 100 m AND ABOVE.

กองมาตรฐานระบบไฟฟ้า ฝ่ายมาตรฐานและความปลอดภัย	การไฟฟ้าส่วนภูมิภาค	ใช้แทนแบบ รบ2-015/18070 ถูกแทนโดยแบบ
ผู้เขียน..... ผู้สำรวจ..... วิศวกร..... หัวหน้าแผนก..... ผู้อำนวยการกอง..... ผู้อำนวยการฝ่าย.....	ผู้วิเคราะห์.....	เขียนเสร็จวันที่ 11 ก.ค. 2552 แบบฉบับที่
	การจัดการพฤษชชาติที่อยู่ใกล้แนวสายจำหน่าย	มีดิเป็น... มิลลิเมตร..... มาตรฐาน..... 1:125.....
รองผู้อำนวยการฝ่ายชลประทาน พัฒนาและอนุรักษ์ฯ	VEGETATION MANAGEMENT NEAR DISTRIBUTION LINES	แบบเลขที่ SA2-015/52014 แผ่นที่ 3 ของจำนวน 4 แผ่น

ตาราง ระยะทางระหว่างสายไฟฟ้ากำลังกับพุกเบี้ยติ
TABLE THE CLEARANCE BETWEEN POWER LINE CABLE AND VEGETATION

ระยะทางจากสายไฟฟ้า CLEARANCE	ระยะทาง เช่นนิมิต RECOMMENDED CLEARANCE IN CM				
	แรงดันต่ำ LOW VOLTAGE (< 1000 V)	ระบบจ่ายแรงสูง (22 และ 33 kV) HIGH VOLTAGE DISTRIBUTION SYSTEM (22 AND 33 kV)			
		PIC, SAC OR TAC	A SPAN <100 m	A SPAN 100-200 m	A SPAN > 200 m
ถึงยอดของต้นไม้ TO TOP OF TREE (a)	90	150	200	250	250
ถึงด้านซ้ายของต้นไม้ TO SIDE OF TREE (b)	150	150	250	400	500
ถึงปลายกิ่งของต้นไม้ ซึ่งคร่อมสายไฟ TO OVERHANGING LIMBS (c)	150	300	ละเว้น AVOID	ละเว้น AVOID	ละเว้น AVOID
ถึงลำต้น TO MAIN TRUNK (d)	90	120	ละเว้น AVOID	ละเว้น AVOID	ละเว้น AVOID

A = ALL ALUMINIUM CONDUCTOR

สายอะลูมิเนียมเบล็อก

PIC = PARTIALLY INSULATED CONDUCTOR

สายหุ้มฉนวนแบบไม่เต็มพิภพ

SAC = SPACED AERIAL CABLE

สายเดี่ยวอากาศ

TAC = TWISTED AERIAL CABLE

สายหุ้มฉนวนแบบเต็มพิภพคีเกลียว

กองมาตรฐานระบบไฟฟ้า ฝ่ายมาตรฐานและความปลอดภัย	การไฟฟ้าส่วนภูมิภาค	ใช้แบบรบ.02-015/18070 ถูกแทนโดยแบบ
ผู้เขียน..... ผู้สำรวจ..... วิศวกร..... หัวหน้าแผนก..... ผู้อำนวยการกอง..... ผู้อำนวยการฝ่าย.....	ผู้ว่าการ..... การจัดการพุกเบี้ยติที่อยู่ใกล้แนวสายจ่าย	เขียนลงร์จวันที่ 11 ส.ค. 2552 แก้ไขบันทึกที่
รองผู้อำนวยการฝ่ายงานและ หัวหน้าบุคลากร.....	VEGETATION MANAGEMENT NEAR DISTRIBUTION LINES	มีต้นแบบ... มีลักษณะ..... มาตรฐาน... 1:125..... แบบเลขที่ SA2-015/52014 แผนที่ 4 ของจำนวน 4 แผน