



**การไฟฟ้าส่วนภูมิภาค**  
PROVINCIAL ELECTRICITY AUTHORITY

จาก ผบส.กฟส.คลจ.

ถึง กฟส.คลจ.

เลขที่ ก.2 กฟส.คลจ.(บส.) ๒๖๔๖ | ๒๕๖๗

วันที่ 11 ต.ค. 2567

เรื่อง ขออนุมัติขยายเขตระบบจำหน่าย กฟส.บ้านคลองเจ้า นายเต๊ะหวัง หวังเกษม

เรียน ผจก.กฟส.คลจ. ผ่าน รจก.(ล)

**1) เรื่องเดิม**

1.1 ตามคำร้องขอขยายเขตเลขที่ 120001486151 ลงวันที่ 23 กันยายน 2567 ผู้ใช้ไฟมีความประสงค์ขอขยายเขตระบบจำหน่ายไฟฟ้า บ้านเลขที่ 13/3 ม.9 ต.คลองเปรง อ.เมืองฉะเชิงเทรา จ.ฉะเชิงเทรา พิกัด 13.72484932 , 100.941952 เบอร์โทร 0919950576

1.2 ตามอนุมัติเลขที่ กคก.(น.)293/2563 ลงวันที่ 2 มีนาคม 2563 เรื่องแนวทางปฏิบัติระเบียบงานขยายเขตให้ผู้ใช้ไฟฟ้า กรณีผู้ขยายเขต/ผู้ขอใช้ไฟฟ้าระบบจำหน่ายแรงสูง และระบบจำหน่ายแรงต่ำ ตามหลักเกณฑ์ข้อ 3.2.1 งานขยายเขตฯ ผู้ขยายเขตระบบจำหน่ายแรงต่ำเหนือดิน(ระบบจำหน่ายแรงต่ำ, ก่อสร้าง/ขยายเขต/ปรับปรุงระบบจำหน่ายแรงสูงเดิม(ถ้ามี), หม้อแปลง(ถ้ามี)) ในหัวข้อที่ 1.3 โดยให้ ผจก.กฟพ.สาขามีอำนาจพิจารณาอนุมัติจัดงานขยายเขตฯ โดยระยะทาง 140 เมตรแรก กฟภ.เป็นผู้ลงทุน 100% (งบ C01.1) สำหรับส่วนที่เกิน 140 เมตรแรก กฟภ.และผู้ขยายเขตลงทุนฝ่ายละ 50% (งบ C03.1) โดยใช้งบ I/C

**2) รายละเอียด**

2.1 นายเต๊ะหวัง หวังเกษม บ้านเลขที่ 13/3 ม.9 ต.คลองเปรง อ.เมืองฉะเชิงเทรา จ.ฉะเชิงเทรา ไม่อยู่ในโครงการใด ๆ ของ กฟภ. รับไฟระบบ 22 เควี. จากสถานีฉะเชิงเทรา 1 ฟีดเดอร์ 10 อยู่ห่างจากสถานี ระยะทางประมาณ 28.7 กม.

2.2 มีราษฎรอาศัยรวม 1 หลังคาเรือน คาดว่าในระยะแรกจะขอใช้ไฟเป็นมิเตอร์ขนาด 1 เฟส 15(45) แอมป์ โหลดรวมทั้งสิ้น ประมาณ 3.3 กิโลวัตต์

2.3 สภาพพื้นที่หน้างาน สะดวก คิดค่าแรงกรณี 2

**3) ข้อพิจารณา**

ผบส. พิจารณาแล้ว เพื่อให้งานขยายเขตไฟฟ้าให้ นายเต๊ะหวัง หวังเกษม เป็นไปตามระเบียบและหลักเกณฑ์ เห็นควรดำเนินการและมีเงินลงทุนดังนี้

## การไฟฟ้าส่วนภูมิภาค

-2-

### วิธีดำเนินการ

#### 3.1 แผนก่อสร้างแรงต่ำภายนอก

- พาดสายอลูมิเนียมหุ้มฉนวน ขนาด 95 ตารางมิลลิเมตร จำนวน 2 เส้น ระยะทาง 20 เมตร
- ปีกเสา คอ ขนาด 9 เมตร และตอม่อ ขนาด 0.25x0.25x4.50 เมตร จำนวน 1,1 ต้น

ต้นทุน WBS : C-67-H-BKCSR.0214.01.1

#### 3.2 เงินลงทุน กฟภ.ลงทุน โดยแยกรายละเอียด ดังนี้

|                              |               |
|------------------------------|---------------|
| แผนก่อสร้างแรงต่ำภายนอก      | 18,947.36 บาท |
| กฟภ.ลงทุนรวมเป็นเงินทั้งสิ้น | 18,947.36 บาท |

จึงเรียนมาเพื่อโปรดพิจารณาอนุมัติ พร้อมนี้ได้แนบแผนผัง ประมาณการ และบันทึกค่าใช้จ่ายหน้างานมาด้วยแล้ว.



นายพัฒนะ ลายประดิษฐ์

พช.7 ผบส. ๕๖.๔๖.๔๖.

11 ต.ค. 2567

- อนุมัติตามเสนอ



(นายขวัญชัย นวมดี)

ผจก.กฟส.คลจ.

โครงการ C-67-H-BKC - งานผู้ใช้ไฟฟ้า 67 กพ. จดรวมงาน บ้านคลองเจ  
นายเจบในสังงาน C-67-H-BKCSR.0214.01.1 - นายเจบในสังงาน / หมายเลขแผนผัง RD33-015/670214 / ชื่อผู้ควบคุมงาน นายเจบในสังงาน เดชพิทักษ์  
แผนก 1104 LT-C-E แผนกก่อสร้างงานสายอากาศ / เลขที่โครงการ 008004832470 / เลขที่ใบจอง 0178924113 / วันที่ต้องการพัสดุ -

| กลุ่มพัสดุ                                 | คำอธิบายกลุ่มพัสดุ             | รหัสพัสดุ                    | รายการ (ชื่อพัสดุ)               | หน่วย | จำนวนพัสดุใหม่ | จำนวนเบิกสะสม | จำนวนเบิกครั้ง | เบิกครั้งมีพัสดุคงเหลือ | จำนวนพัสดุเก่าที่มีมาใช้งาน |
|--------------------------------------------|--------------------------------|------------------------------|----------------------------------|-------|----------------|---------------|----------------|-------------------------|-----------------------------|
|                                            |                                | 1-02-026-0302                | PERFORMED D/E, AW 95 SQ.MM.      | EA    | 4.000          | 0.000         |                | 4.000                   |                             |
|                                            |                                | 1-02-032-0012                | H-CONNECTOR,MAIN AL 50-95,TAP... | EA    | 1.000          | 0.000         |                | 1.000                   |                             |
|                                            |                                | 9-09-001-0035                | คอมปาวด์ช่วยการล้มคานไฟฟ้า       | KG    | 0.020          | 0.000         |                | 0.020                   |                             |
|                                            |                                | 9-09-001-1007                | WELDING POWDER, ST. WIRE 50 S... | EA    | 3.000          | 0.000         |                | 3.000                   |                             |
|                                            | 1 Concrete Products            | 1-00-001-0002                | POLE 9 M.                        | EA    | 1.000          | 0.000         |                | 1.000                   |                             |
|                                            | 1-00-002-0002                  | STUB 0.25X0.25 M. 4.5 M.LONG | EA                               | 1.000 | 0.000          |               |                | 1.000                   |                             |
|                                            | 1 Concrete Products            | 1-03-003-0000                | INSULATOR,SPOOL,CLASS 53-2 TI... | EA    | 4.000          | 0.000         |                | 4.000                   |                             |
|                                            | 3 Insulator & Accessories      | 1-03-013-0000                | RACK, 2X200 MM, EXT-BACK         | EA    | 2.000          | 0.000         |                | 2.000                   |                             |
|                                            | 3 Insulator & Accessories      | 1-01-010-0004                | ST. WIRE, STRANDED 50/7 SQ.MM... | M     | 21.000         | 0.000         |                | 21.000                  |                             |
|                                            | 4 Steel wire & Accessories     | 1-02-007-0004                | CABLE,AL,750 V,95 SQ.MM, TIS...  | M     | 44.000         | 0.000         |                | 44.000                  |                             |
|                                            | 4 Steel wire & Accessories     | 1-02-018-0001                | TAPE,PVC,O/D.0.18X19X10,000 M... | EA    | 1.000          | 0.000         |                | 1.000                   |                             |
|                                            | 5 Conductor & Accessories      | 1-02-030-0102                | CONN.,PG,DOUBLE BOLT,AL 25-95... | EA    | 2.000          | 0.000         |                | 2.000                   |                             |
|                                            | 5 Conductor & Accessories      | 1-04-000-0300                | S.A. 250-500 V. 2.5-5.0 KA       | EA    | 1.000          | 0.000         |                | 1.000                   |                             |
|                                            | 6 Protection Eq. & Accessories | 1-01-011-0201                | BOLT,MACHINE M.16X170 MM.        | EA    | 1.000          | 0.000         |                | 1.000                   |                             |
|                                            | 11 Accessories                 | 1-01-011-0202                | BOLT,MACHINE M.16X200 MM.        | EA    | 1.000          | 0.000         |                | 1.000                   |                             |
|                                            |                                | 1-01-011-0203                | BOLT,MACHINE M.16X250 MM.        | EA    | 2.000          | 0.000         |                | 2.000                   |                             |
|                                            |                                | 1-01-016-0000                | BOLT,STUB M.24X600 MM.           | EA    | 3.000          | 0.000         |                | 3.000                   |                             |
|                                            |                                | 1-01-018-0100                | WASHER,PLAIN,SQUARE, 52X52X4...  | EA    | 3.000          | 0.000         |                | 3.000                   |                             |
|                                            |                                | 1-01-022-0002                | GROUND ROD,60X60X5 MM. 2 M.LO... | EA    | 1.000          | 0.000         |                | 1.000                   |                             |
|                                            | 11 Accessories                 | 1-08-004-0001                | CONDUIT,PVC,RIGID, 20X2500 MM... | EA    | 3.000          | 0.000         |                | 3.000                   |                             |
|                                            | 12 Other                       |                              |                                  |       |                |               |                |                         |                             |
|                                            | 12 Other                       |                              |                                  |       |                |               |                |                         |                             |
| **แผนก 1104 LT-C-E แผนกก่อสร้างงานสายอากาศ |                                |                              |                                  |       |                |               |                |                         |                             |



หมายเหตุ



รายละเอียดงาน

จุด A - B

- พาดสายอลูมิเนียมหุ้มฉนวน ขนาด 95 ตารางมิลลิเมตร จำนวน 2 เส้น ระยะทาง 20 เมตร

- ปีกเสา คอ 9 เมตร และดอมโ 0.25x0.25x4.50 เมตร จำนวน 1, 1 ต้น

กฟล.บ้านคลองเจ้า (M)

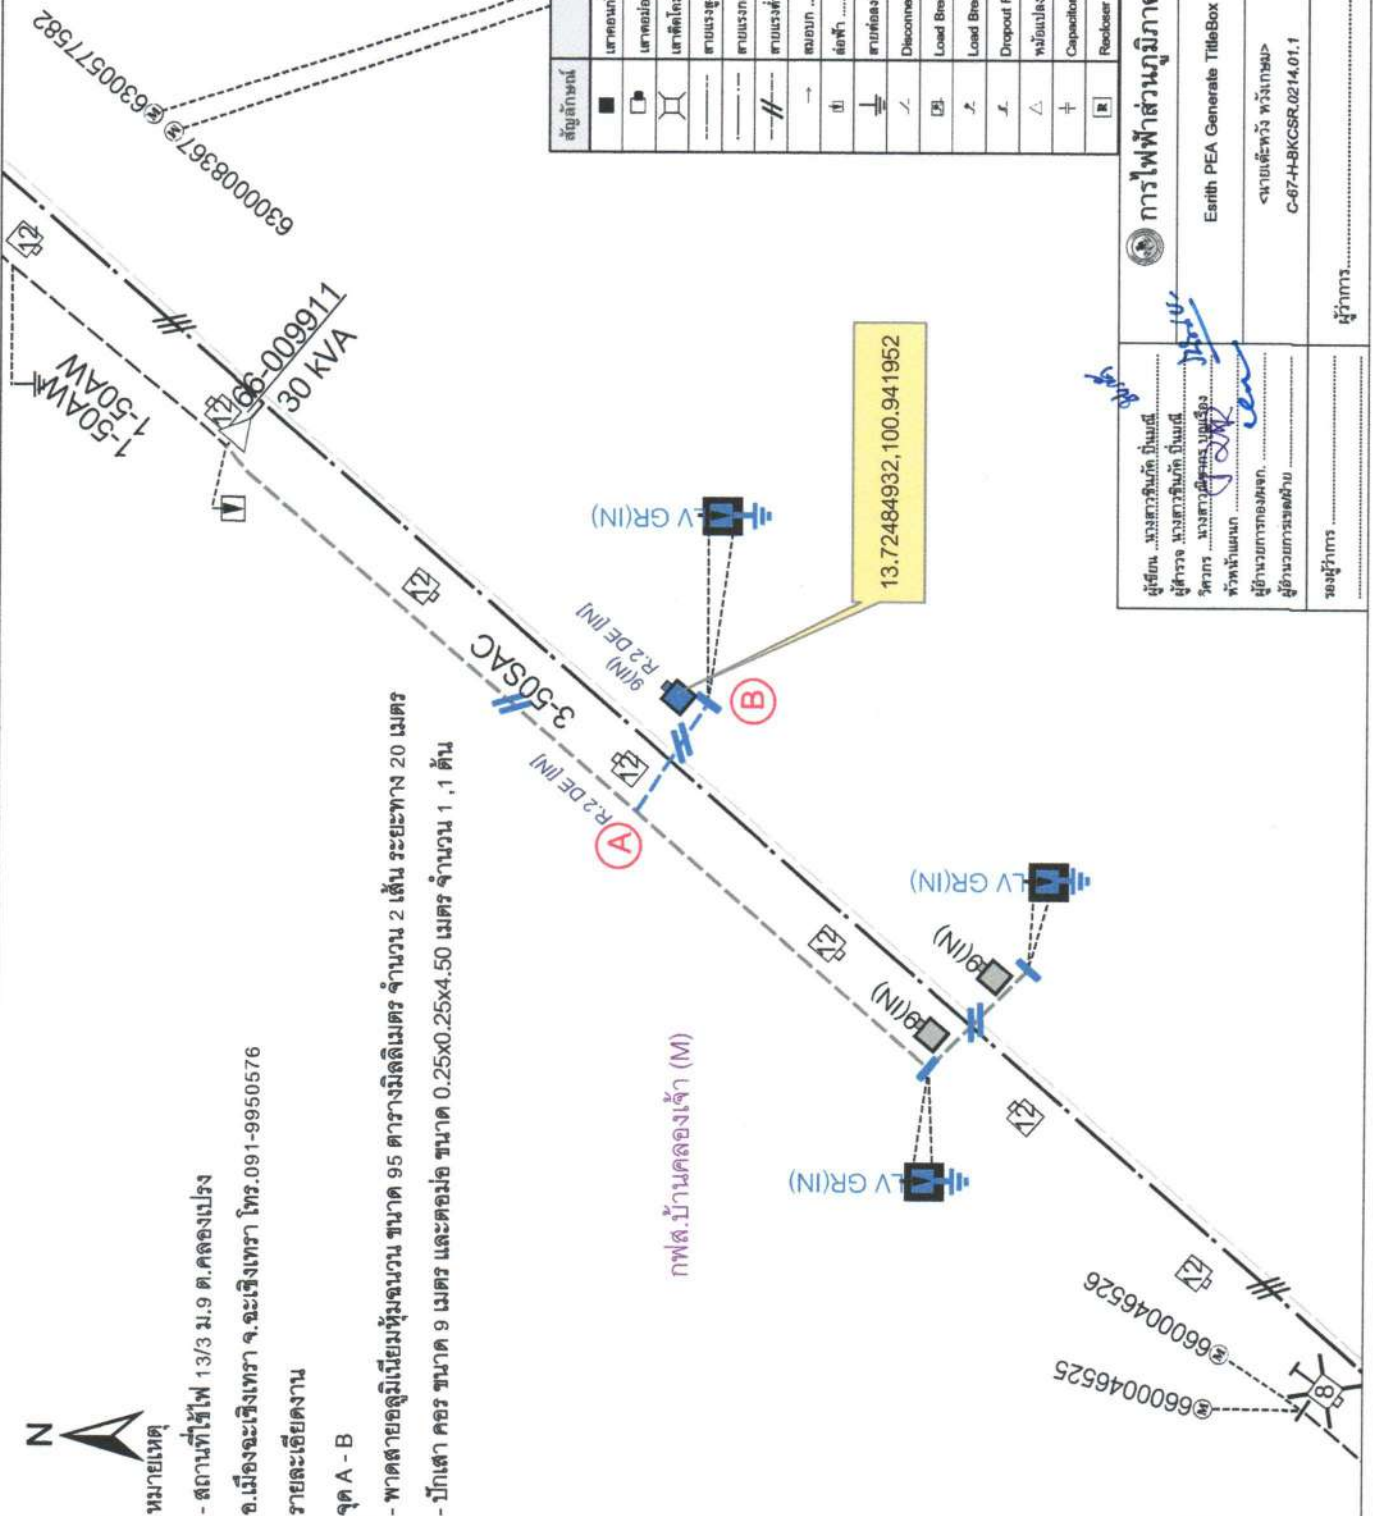

| สัญลักษณ์ | รายการ                         | จำนวน |
|-----------|--------------------------------|-------|
| ■         | เสาคอนกรีต 9 เมตร              | 1 ต้น |
| □         | เสาขม่อ คอนกรีต 0.25x0.25x4.50 | 1 ต้น |
| ⌋         | เสาตีโดมไฟถนน                  | 1 ต้น |
| —         | สายแรงสูง 115 kV ชนิด          | 3L    |
| —         | สายแรงกลาง 22.33 kV ชนิด       | 3L    |
| —         | สายแรงต่ำ ชนิด 95AW            | 3L    |
| →         | หมอบ                           | ชุด   |
| ⌋         | สัดฟ้า L.T.                    | 1 ชุด |
| ⌋         | สายต่อลงดิน L.T.               | 1 ชุด |
| ⌋         | Disconnecting Switch           | ชุด   |
| ⌋         | Load Break SF6                 | ชุด   |
| ⌋         | Load Break                     | ชุด   |
| ⌋         | Dropout Fuse                   | ชุด   |
| ⌋         | หม้อแปลง เครื่อง               | ชุด   |
| ⌋         | Capacitor                      | ชุด   |
| ⌋         | Recloser                       | ชุด   |

|   |   |   |
|---|---|---|
| ผู้เขียน .....<br>ผู้สำรวจ .....<br>วิศวกร .....<br>หัวหน้าแผนก .....<br>ผู้อำนวยการกอง .....<br>ผู้อำนวยการส่วน .....<br>รองผู้ว่าการ ..... | ผู้ดำเนินการ .....<br>ผู้ดำเนินการ .....<br>ผู้ดำเนินการ .....<br>ผู้ดำเนินการ .....<br>ผู้ดำเนินการ .....<br>ผู้ดำเนินการ ..... | แบบเลขที่ ..... RD33-0158/0214<br>แผ่นที่ 1 ของจำนวน 1 แผ่น                                                                           |