

บัญชีราคากลางวัสดุและแรงงาน

ส่วนราชการ ฝ่าย/งาน.....สำนัก/กอง.....ทต.เชียงเคี่ยน.....กรมส่งเสริมการปกครองส่วนท้องถิ่น

โครงการ ปรับปรุงระบบประปาหมู่บ้าน หมู่ที่ 9

ประเภทงานอาคาร

ปริมาณงาน 1 ปรับปรุงท่อส่งขนาด 15 ลบ.ม. 2 ปรับปรุงระบบกรองน้ำบาดาลขนาด 7 ลบ.ม. 3 งานติดตั้งเครื่องสูบน้ำบาดาลพร้อมอุปกรณ์ควบคุม
เข้าของโครงการ เทศบาลตำบลเชียงเคี่ยน

สถานที่ก่อสร้าง บ้านสันทราย หมู่ที่ 9 พิกัด E 601469 N 2165649

หน่วยงานออกแบบแปลนและรายการ กองช่าง เทศบาลตำบลเชียงเคี่ยน

ประมาณการโดย นายเจ อักสุจันทร์ ตำแหน่ง ผู้ช่วยนายช่างโยธา

แบบเลขที่ ตามแบบ เทศบาลตำบลเชียงเคี่ยน

ประมาณราคาตามแบบ เทศบาลตำบลเชียงเคี่ยน ปร.4 จำนวน 1.00 แผ่น

ระยะเวลาดำเนินการ 60 วัน

ประมาณการวันที่ 2 กุมภาพันธ์ 2565

ลำดับที่	รายการ	ค่าวัสดุและค่าแรงงาน รวมเป็นเงิน (บาท)	Factor F	ค่าก่อสร้างทั้งหมด รวมเป็นเงิน (บาท)	หมายเหตุ
1	ประเภทงานอาคาร	77,372.99	1.3056	101,018.18	
2	ค่าแรง 30 % ของค่าวัสดุ	23,211.00		23,211.00	
3	จัดซื้อเครื่องสูบน้ำบาดาลสำรองและท่อจ่ายน้ำประปา เงื่อนไข	70,980.00	1.07	75,948.60	
	เงินจ่ายล่วงหน้าจ่าย.....0.....%				
	เงินประกันผลงานหัก.....%				
	ดอกเบี้ยเงินกู้.....5.....%				
	ภาษีมูลค่าเพิ่ม.....7.....%				
สรุป	รวมค่าก่อสร้างเป็นเงินทั้งสิ้น			200,177.78	บาท
	คิดเป็นเงินงบประมาณ			200,000.00	บาท

(สองแสนบาทถ้วน)

ลงชื่อ.....ผู้ประมาณการ

(นายเจ อักสุจันทร์)

ผู้ช่วยนายช่างโยธา

ลงชื่อ.....ผู้ตรวจ

(นายพนม ธรรมใจ)

ผู้อำนวยการกองช่าง




รูปตัด ก - ก 1 : 75

รูปตัด ข ข - ข 1 : 25

แบบขยายข้อต่อท่อ 1 : 25

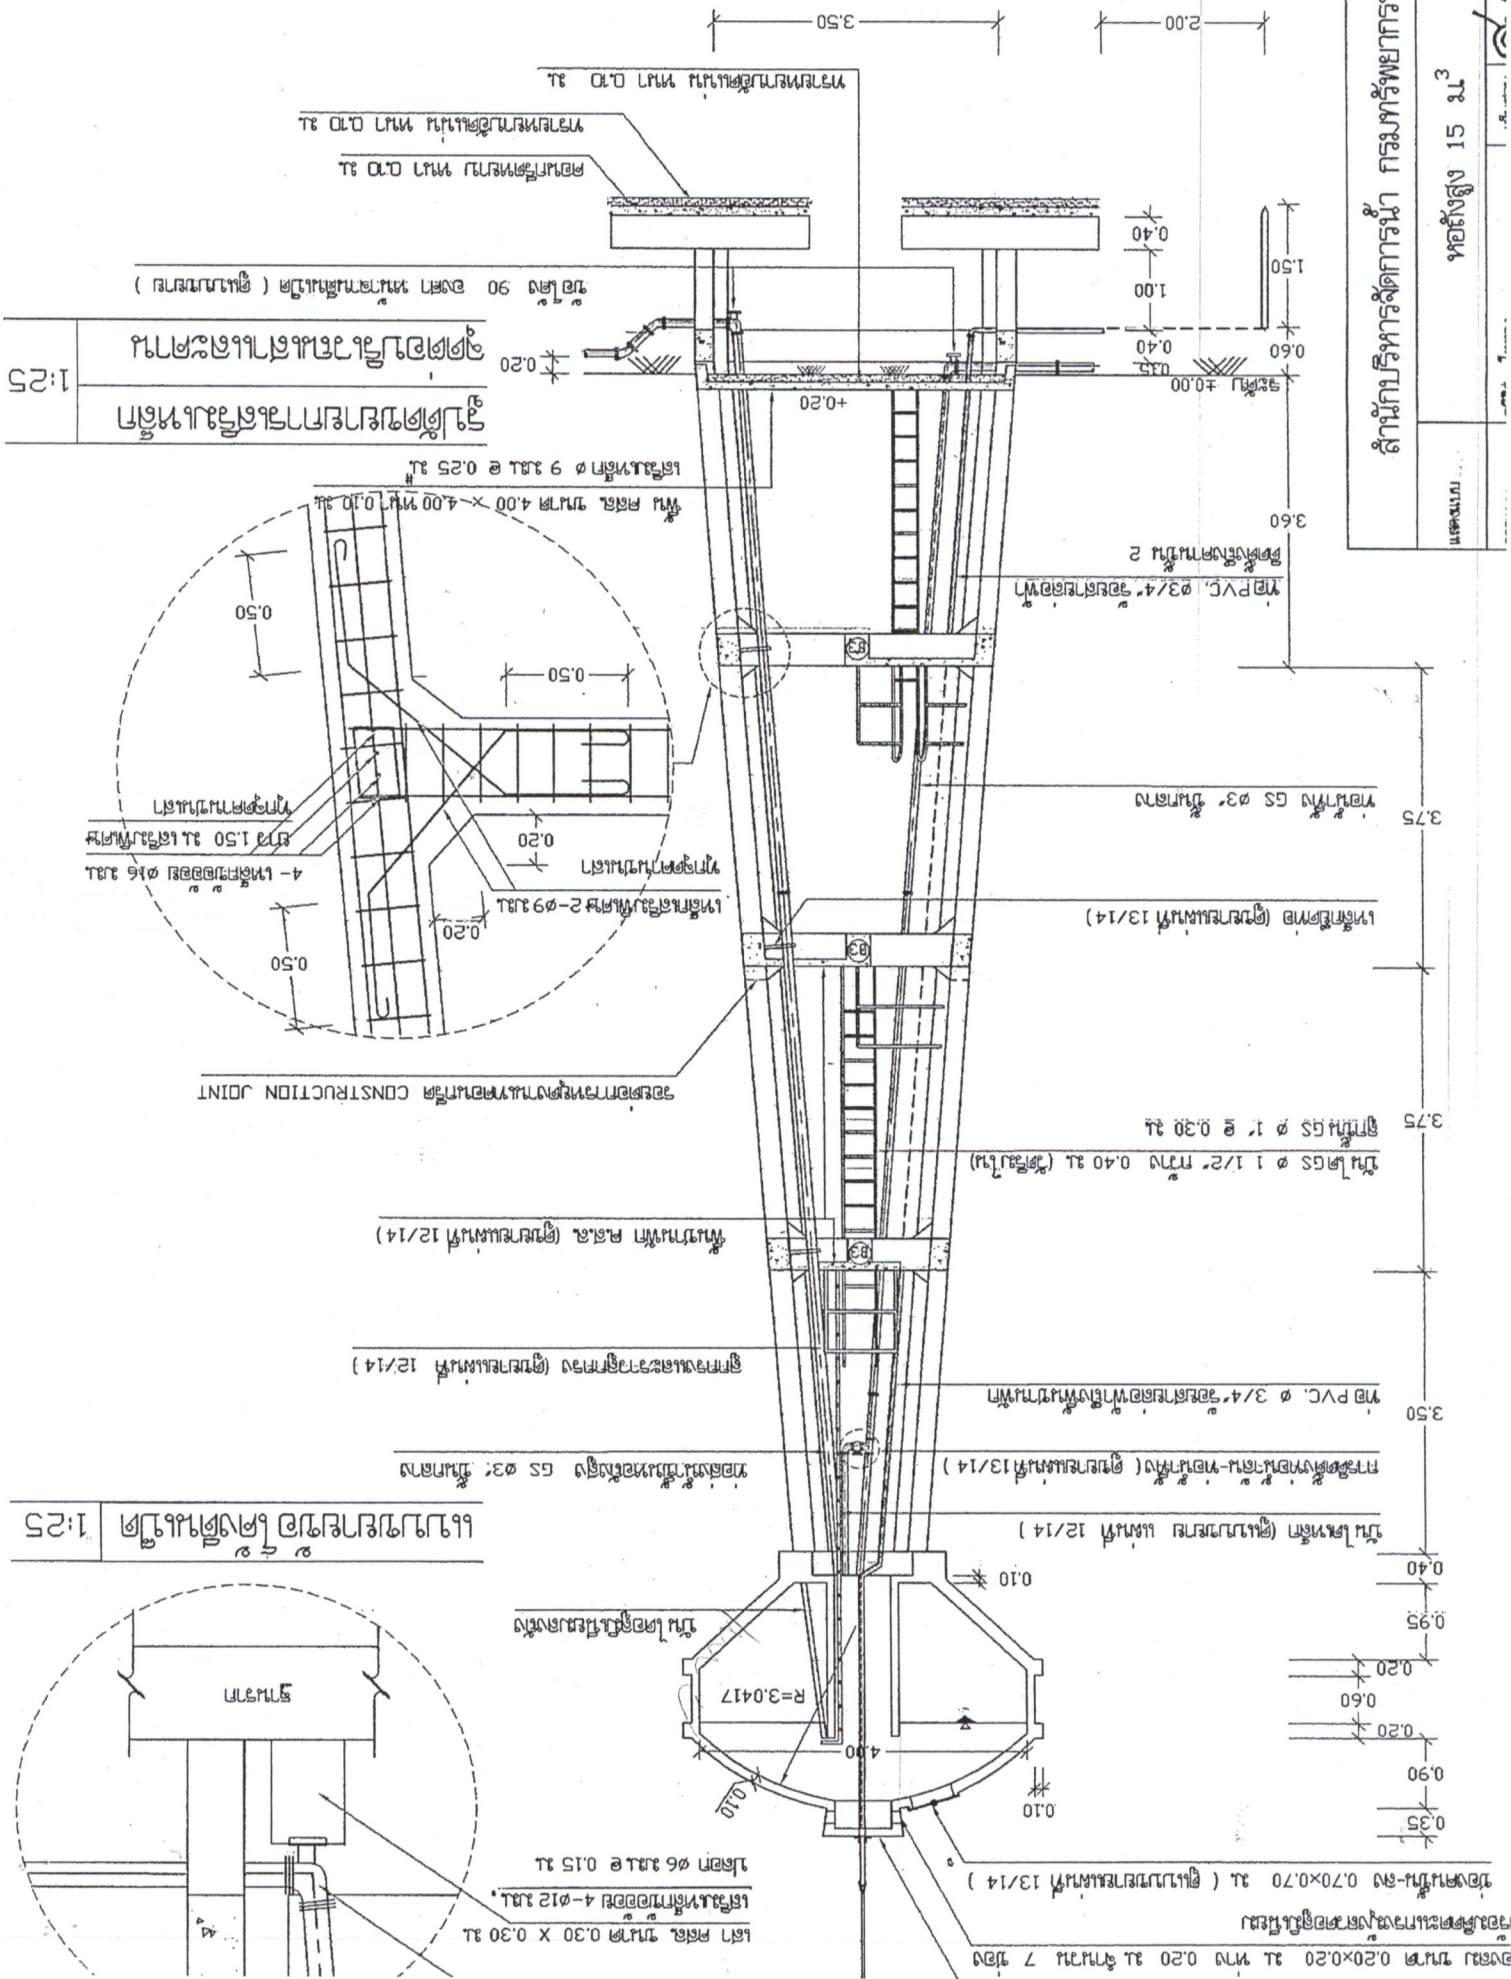

ตั้งความจุสมรรถนะไฟฟ้า ของเครื่องสูบน้ำหอยโข่ง
ฟล หรือ 1 เฟส รายละเอียดลักษณะเฉพาะ











โครงการ	ก่อสร้างของ เทศบาลตำบลเชียงเคี่ยน
ปรับปรุงระบบประปาหมู่บ้าน หมู่ที่ 9	
สถาปัตยกรรม/ออกแบบ/เขียนแบบ/ตรวจ	
สำรวจ / เขียนแบบ	นางสาว ชัยพร (นายเจ อัครจันทร์) ผู้ช่วยนางช่างโยธา
ตรวจ	นางสาว ชัยพร (นายพนม อรรถเจ) ผู้อำนวยการกองช่าง
วิศวกรรมโครงสร้างและงานระบบ	
วิศวกรรมโครงสร้าง	- วิศวกร
เห็นชอบ	- วิศวกร
อนุมัติ	(นายกิตติพงษ์ โยธิน) ปลัดเทศบาลตำบลเชียงเคี่ยน
แสดงแบบ	(นายบุญมี โจ้อย่า) นายกเทศมนตรีตำบลเชียงเคี่ยน
มาตราส่วน	
วัน/เดือน/ปี	
เลขที่แบบ -	
แผ่นที่	จำนวนแผ่น



แผนที่พอสังเขป