

บัญชีราคากลางวัสดุและแรงงาน

ส่วนราชการ ฝ่าย/งาน.....สำนัก/กอง.....ทต.เชียงเคี่ยน.....กรมส่งเสริมการปกครองส่วนท้องถิ่น

โครงการ ก่อสร้างรั้วบริเวณอาคารเอนกประสงค์ประจำหมู่บ้าน หมู่ที่ 2 ประเภทงานอาคาร

สถานที่ดำเนินการ บริเวณอาคารเอนกประสงค์ประจำหมู่บ้าน หมู่ที่ 2 พิกัด E 600707 N 2167303

เจ้าของโครงการ เทศบาลตำบลเชียงเคี่ยน

ปริมาณงาน รั้ว กสส. ยาว 104.00 เมตร สูง 1.97 เมตร

หน่วยงานออกแบบแปลนและรายการ กองช่าง เทศบาลตำบลเชียงเคี่ยน

ประมาณการโดย นายเจ จักสุจันทร์ ตำแหน่ง ผู้ช่วยนายช่างโยธา

แบบเลขที่

ประมาณราคาตามแบบ เทศบาลตำบลเชียงเคี่ยน ปร.4 จำนวน 1.00 แผ่น

ระยะเวลาดำเนินการ 45 วัน

ประมาณการวันที่

ลำดับที่	รายการ	ค่าวัสดุและค่าแรงงาน รวมเป็นเงิน (บาท)	Factor F	ค่าก่อสร้างทั้งหมด รวมเป็นเงิน (บาท)	หมายเหตุ
1	ประเภทงานอาคาร	153,380.84	1.3056	200,254.03	
	เงื่อนไข				
	เงินจ่ายล่วงหน้าจ่าย.....0.....%				
	เงินประกันผลงานหัก.....%				
	ดอกเบี้ยเงินกู้.....5.....%				
	ภาษีมูลค่าเพิ่ม.....7.....%				
สรุป	รวมค่าก่อสร้างเป็นเงินทั้งสิ้น			200,254.03	บาท
	คิดเป็นเงินงบประมาณ			200,000.00	บาท

(สองแสนบาทถ้วน)

ลงชื่อ.....ผู้ประมาณการ

(นายเจ จักสุจันทร์)

ผู้ช่วยนายช่างโยธา

บัญชีราคาผลงานวัสดุและแรงงานโครงการก่อสร้างรับบริเวณรอบอาคารอเนกประสงค์ประจำหมู่บ้าน หมู่ที่ 2 ปริมาณงาน รั้ว คสล. ยาว 104.00 เมตร สูง 1.97 เมตร

ตามแบบรูปและรายการตรวจวัดค่าและเขียนขึ้นกำหนด

สถานที่ดำเนินการ บริเวณอาคารอเนกประสงค์ประจำหมู่บ้าน หมู่ที่ 2 พิกัด E 600707 N 2167303

ฝ่ายงาน กองช่าง สำนัก/กอง ทด.เขียนขึ้น กรมส่งเสริมการปกครองส่วนท้องถิ่น

ประมาณการโดย 10 อัครัฐจันทร์ ผู้ช่วยนายช่างโยธา ประมาณการวันที่

ลำดับที่	รายการ	จำนวน	หน่วย	ราคาวัสดุสิ่งของ		ค่าแรงงาน		ค่าวัสดุและแรงงาน	หมายเหตุ
				ราคาต่อหน่วย	จำนวนเงิน (บาท)	ราคาต่อหน่วย	จำนวนเงิน (บาท)		
งานปรับปรุงต่อเติมอาคารสำนักงาน									
1	งานดิน								
	- ดินชุด (ฐานราก)	18.72	ลบ.ม.	-	-	148.00	2,770.56	2,770.56	
2	งานวัสดุรองพื้น				-				
	- ทรายหยาบ (รองพื้น)	1.72	ลบ.ม.	210.28	360.84	99.00	169.88	530.72	
3	งานคอนกรีตหยาบ (1:3:5)	1.72	ลบ.ม.	1,789.72	3,071.16	398.00	682.97	3,754.13	
4	งานคอนกรีตโครงสร้าง (1:2:4) SK 240 กค.ตร.ชม.	9.15	ลบ.ม.	1,873.84	17,137.20	391.00	3,575.89	20,713.09	
5	งานไม้แบบ								
	- ไม้แบบท้าวสด	91.94	ตร.ม.	609.14	56,001.90	-	-	56,001.90	
	- ค่าแรง ไม้แบบ	114.92	ตร.ม.	-	-	133.00	15,284.36	15,284.36	
6	งานผนังก่ออิฐฉาบปูน หนา 19 x 39 x 7 ซม.	155.04	ตร.ม.			108.01	16,745.87	16,745.87	
7	งานเหล็กเสริมคอนกรีต	1.07	ตัน	-	-	3,300.00	3,529.12	3,529.12	
	- เหล็กเสริม RB 6 มม.	293.34	กก.	31.99	9,385.30			9,385.30	
	- เหล็กเสริม RB 9 มม.	796.09	กก.	29.97	23,856.15			23,856.15	
	- ลวดผูกเหล็ก เบอร์ 18	19.25	กก.	42.06	809.64		-	809.64	
รวมยอดค่าไป					110,622.19		42,758.65	153,380.84	



แผนที่พอลิซเซป



โครงการ ก่อสร้างระบบประปาอบอาคาร แบบประสงค์ประจำหมู่บ้าน หมู่ที่ 2	
สถานที่ หมู่ที่ 2 ตำบลเชียงเคี่ยน อำเภอเทิง จังหวัดเชียงราย	
สถาปัตยกรรม/ออกแบบ/เขียนแบบ/ตรวจ สำรวจ/ออกแบบ/เขียนแบบ	
 (นายเจ จักสุทธร) ผู้ช่วยนายช่างโยธา	
ตรวจ  (นายพนม ธรรมใจ) ผู้อำนวยการกองช่าง	
วิศวกรรมโครงสร้างและงานระบบ	
วิศวกรรม โครงสร้าง	- วิศวกร
เห็นชอบ	- วิศวกร
 (นายกิตติพงษ์ โอนิจ) ปลัดเทศบาล	
อนุมัติ  (นายบุญมี ใจอ้าย) นายกเทศมนตรีตำบลเชียงเคี่ยน	
แสดงแบบ	
วัน/เดือน/ปี	
เลขที่แบบ -	
แผ่นที่	จำนวนแผ่น



โครงการ
ก่อสร้างบริเวณรอบอาคาร
อเนกประสงค์ประจำหมู่บ้าน หมู่ที่ 2

สถานที่ หมู่ที่ 2 ตำบลเชียงเคี่ยน อำเภอเทิง จังหวัดเชียงราย

สํารวจ/ออกแบบ/เขียนแบบ	สถาปัตยกรรม/ออกแบบ/เขียนแบบ/ตรวจ
--	--

นางสาว จิรสุภัทร
ผู้ช่วยนางชางเออา

ศ.ดร.จ
(นายพนม ธรรมใจ)
ผู้อำนวยการกองช่าง

วิศวกรรมโครงสร้างและระบบ	วิศวกรรม โครงสร้าง	- วิศวกรรม
		- วิศวกรรม

เห็นชอบ


(นายเกียรติพงษ์ ไชยผา)
ปลัดเทศบาล

อนุมัติ (นายบุญมี ใจอ้าย)
นายกเทศมนตรีตำบลเชียงเคี่ยน
แสดงแบบ

วัน/เดือน/ปี

เลขที่แบบ -

กรมทศพล	กรมทศพล
---------	---------

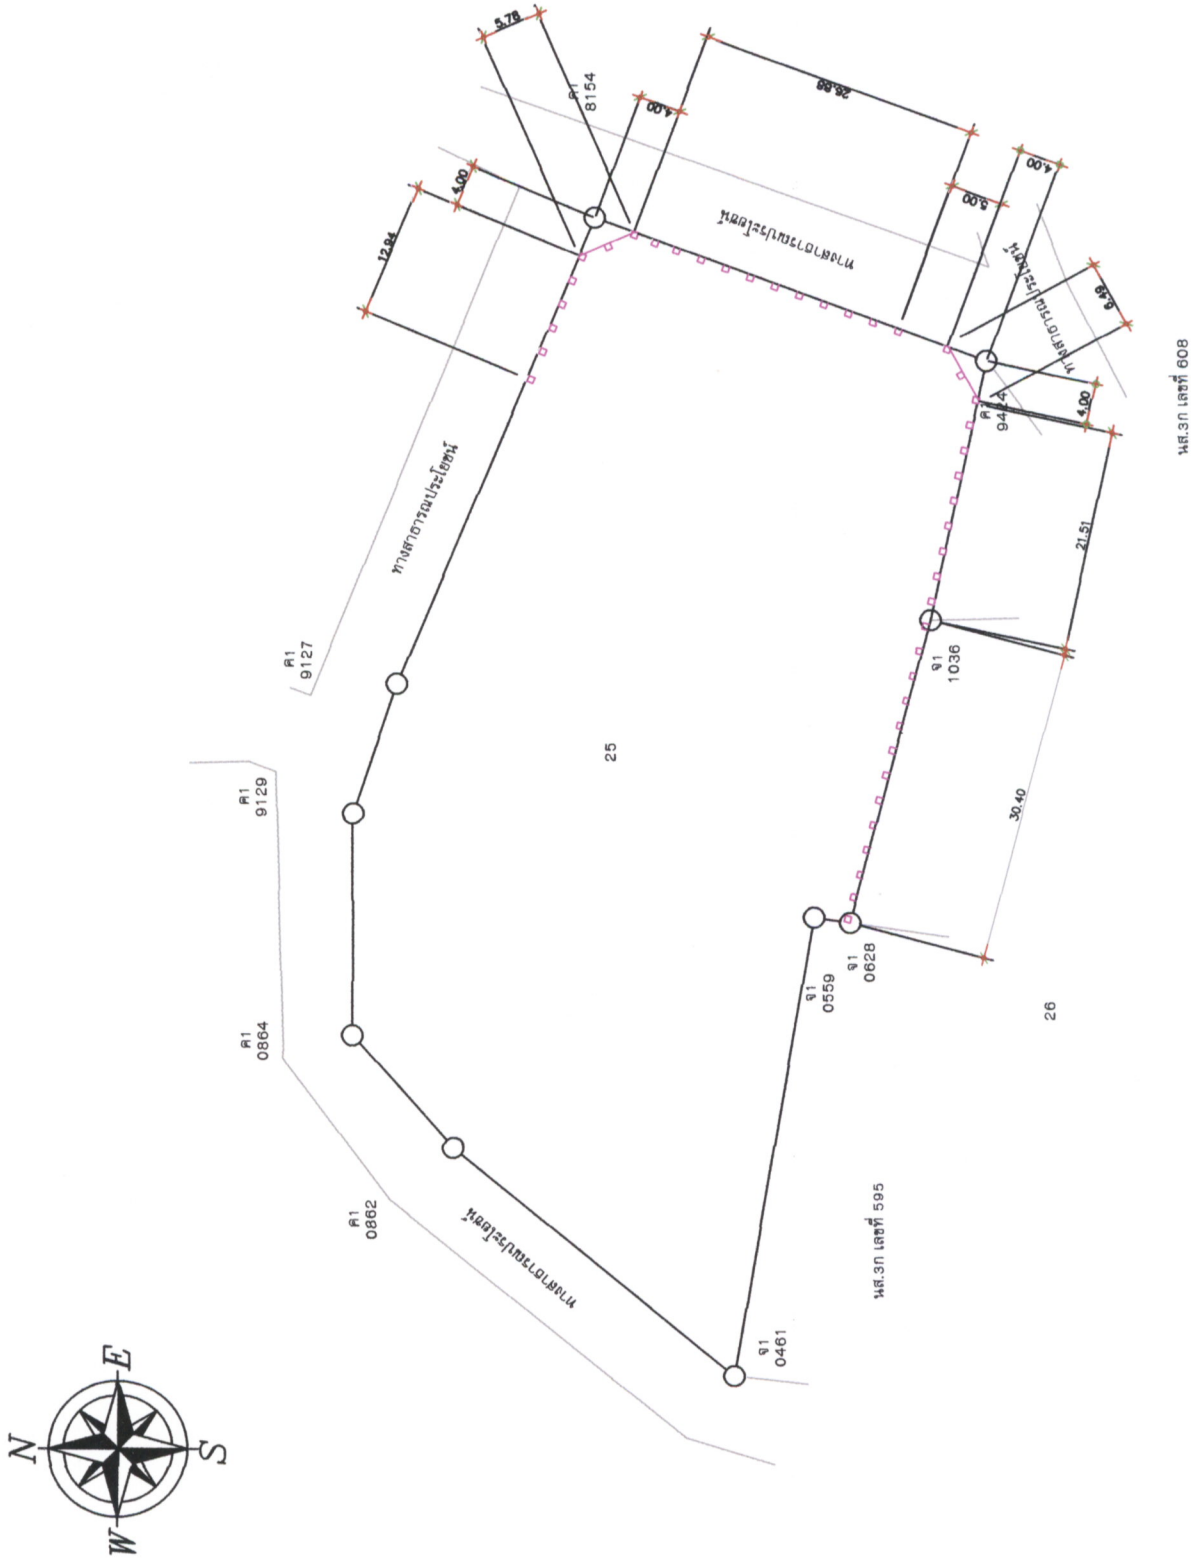



ผังบริเวณ 1 : 500

