

แบบสรุปราคากลางงานก่อสร้างทาง สะพาน และท่อเหลี่ยม

กลุ่มงาน งานก่อสร้างทาง

ชื่อโครงการ โครงการปรับปรุงถนนคอนกรีตเสริมเหล็ก ซอย 4 หมู่ที่ 7

ปริมาณงาน กว้าง 4.00 ม. ยาว 89.00 ม. หน้า 0.15 ม. หรือมีพื้นที่ไม่น้อยกว่า 356.00 ตารางเมตร พิกัด เริ่มต้น 601234 , 2167304 ละติจูด 19.598189 ลองจิจูด 99.965310

พิกัด สิ้นสุด 601153 , 2167296 ละติจูด 19.598121 ลองจิจูด 99.964538

หน่วยงาน เทศบาลตำบลเชิงเคียน

สถานที่ก่อสร้าง บ้านป่ากุก หมู่ที่ 7 ต.เชิงเคียน อ.เทิง จ.เชียงราย

ลำดับ	รายการ	หน่วย	ปริมาณ	ราคาต่อหน่วย	ราคาทุน	FF	ราคาต่อหน่วยXF _F	ราคากลาง
1	งานปรับเกลี่ยคันทางเดิม	ตร.ม.		4.03	-	1.3822	5.57	-
2	งานทรายรองใต้ผิวทางคอนกรีต	ลบ.ม.	12.00	751.24	9,014.88	1.3822	1,038.36	12,460.37
3	ผิวทางปอร์ตแลนด์ซีเมนต์คอนกรีต หน้า 0.15 ม.	ตร.ม.	356.00	358.24	127,533.44	1.3822	495.15	176,276.72
4	งานรอยต่อเพื่อขยายตามขวาง (Expansion Joint)	ม.	-	-	-	1.3822	-	-
5	งานรอยต่อเพื่อหดตามขวาง (Contraction Joint)	ม.	32.00	157.72	5,047.04	1.3822	218.00	6,976.02
6	งานรอยต่อตามยาว (Longitudinal Joint)	ม.		57.07	-	1.3822	78.88	-
7	งานถมไหล่ทาง (ลงหินคลุก)	ลบ.ม.	5.34	473.53	2,528.65	1.3822	654.51	3,495.10
8	ป้ายโครงการ	ป้าย	1.00	3,000.00	3,000.00	1.0000	3,000.00	3,000.00
รวม					147,124.01		รวม	202,208.21
ราคากลาง								202,208.21

ตัวอักษร (-สองแสนสองพันสองร้อยแปดบาทยี่สิบเอ็ดสตางค์-)

1 ผลรวมค่างานต้นทุนงานก่อสร้างทาง

= 144,124.01 บาท

2 ค่า FACTOR F งานก่อสร้างทาง 1.3822

= 199,208.21 บาท

3 ป้ายโครงการ

= 3,000.00 บาท

= 202,208.21 บาท

4 ราคากลางงานก่อสร้างทาง

= 202,000.00 บาท


(ลงชื่อ).....ผู้ประมาณการ

(นายณภัทรศกร เรืองฤทธิ์)

นายช่างโยธาชำนาญงาน




สถาปัตยกรรม/ออกแบบ/เขียนแบบ/ ตรวจ  สำรวจ / เขียนแบบ (นายเจ จักจุรินทร์) ผู้ช่วยนายช่างโยธา	
ตรวจ (นายณภัทรกร เรืองฤทธิ์) นายช่างโยธาชำนานงาน	
ตรวจ (นายสุภาพ ขาวงาม) ผู้อำนวยการกองช่าง	
วิศวกรรมโครงสร้างและงานระบบ	
วิศวกรรม โครงสร้าง	- วิศวกร - วิศวกร
แสดงแบบ	
มาตรฐาน	
วัน/เดือน/ปี	
เลขที่แบบ -	
แผ่นที่	จำนวนแผ่น

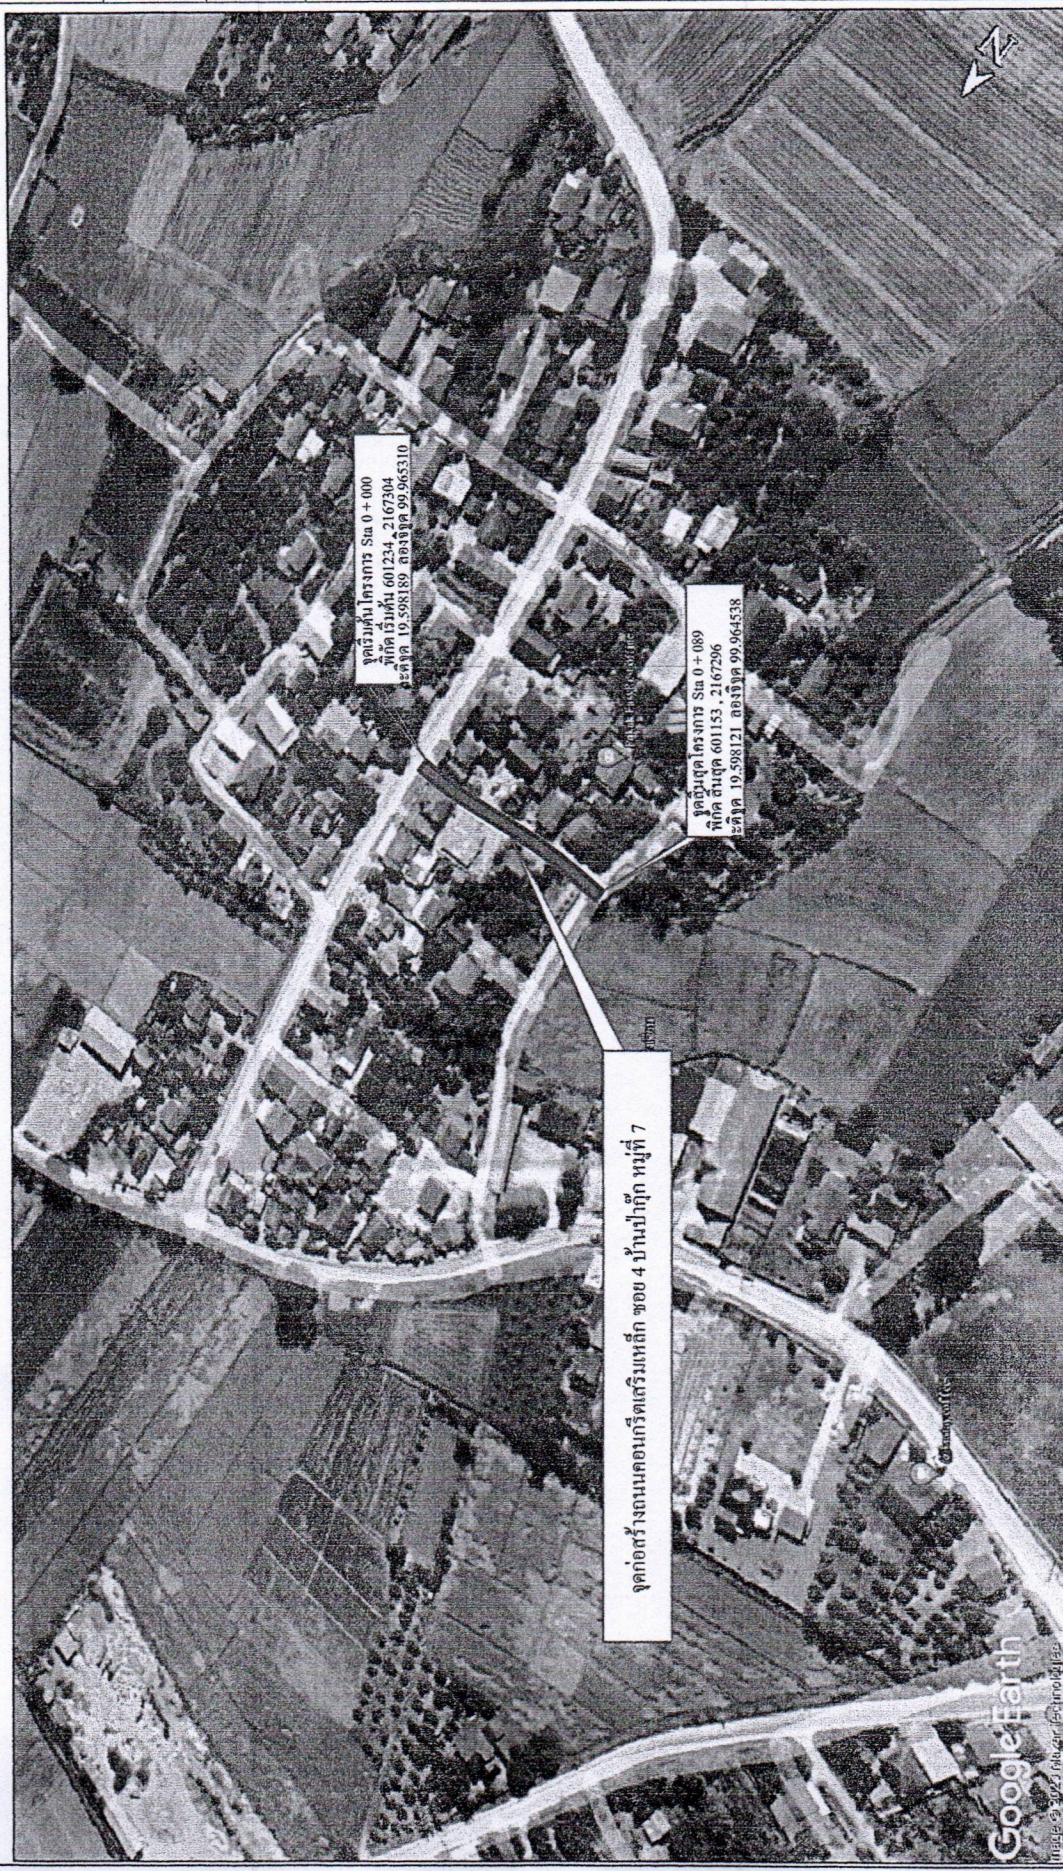

แผนที่พอสังเจป



สถาปนิก/ผู้ออกแบบ/เขียนแบบ/ ตรวจ สำรวจ / เขียนแบบ <i>นายเจ จักจันทร์</i> (นายเจ จักจันทร์) ผู้ช่วยเขตอำเภอ	
ตรวจ (นายสมิทธิ์พร ศรกร เรืองฤทธิ์) นายช่างโยธาชำนาญงาน	
ตรวจ (นายสุภาพ ขาวงาม) ผู้อำนวยการกองช่าง	
วิศวกรรมโครงสร้างและงานระบบ	
วิศวกรรม โครงสร้าง	- วิศวกร - วิศวกร
เห็นชอบ (นายกิตติพงษ์ ไชยใจ) ปลัดเทศบาลตำบลเชียงเคี่ยน	
อนุมัติ (นายบุญมี ใจอ้าย) นายกเทศมนตรีตำบลเชียงเคี่ยน	แสดงแบบ
มาตราส่วน	
วัน/เดือน/ปี	
เลขที่แบบ -	
แผ่นที่	จำนวนแผ่น

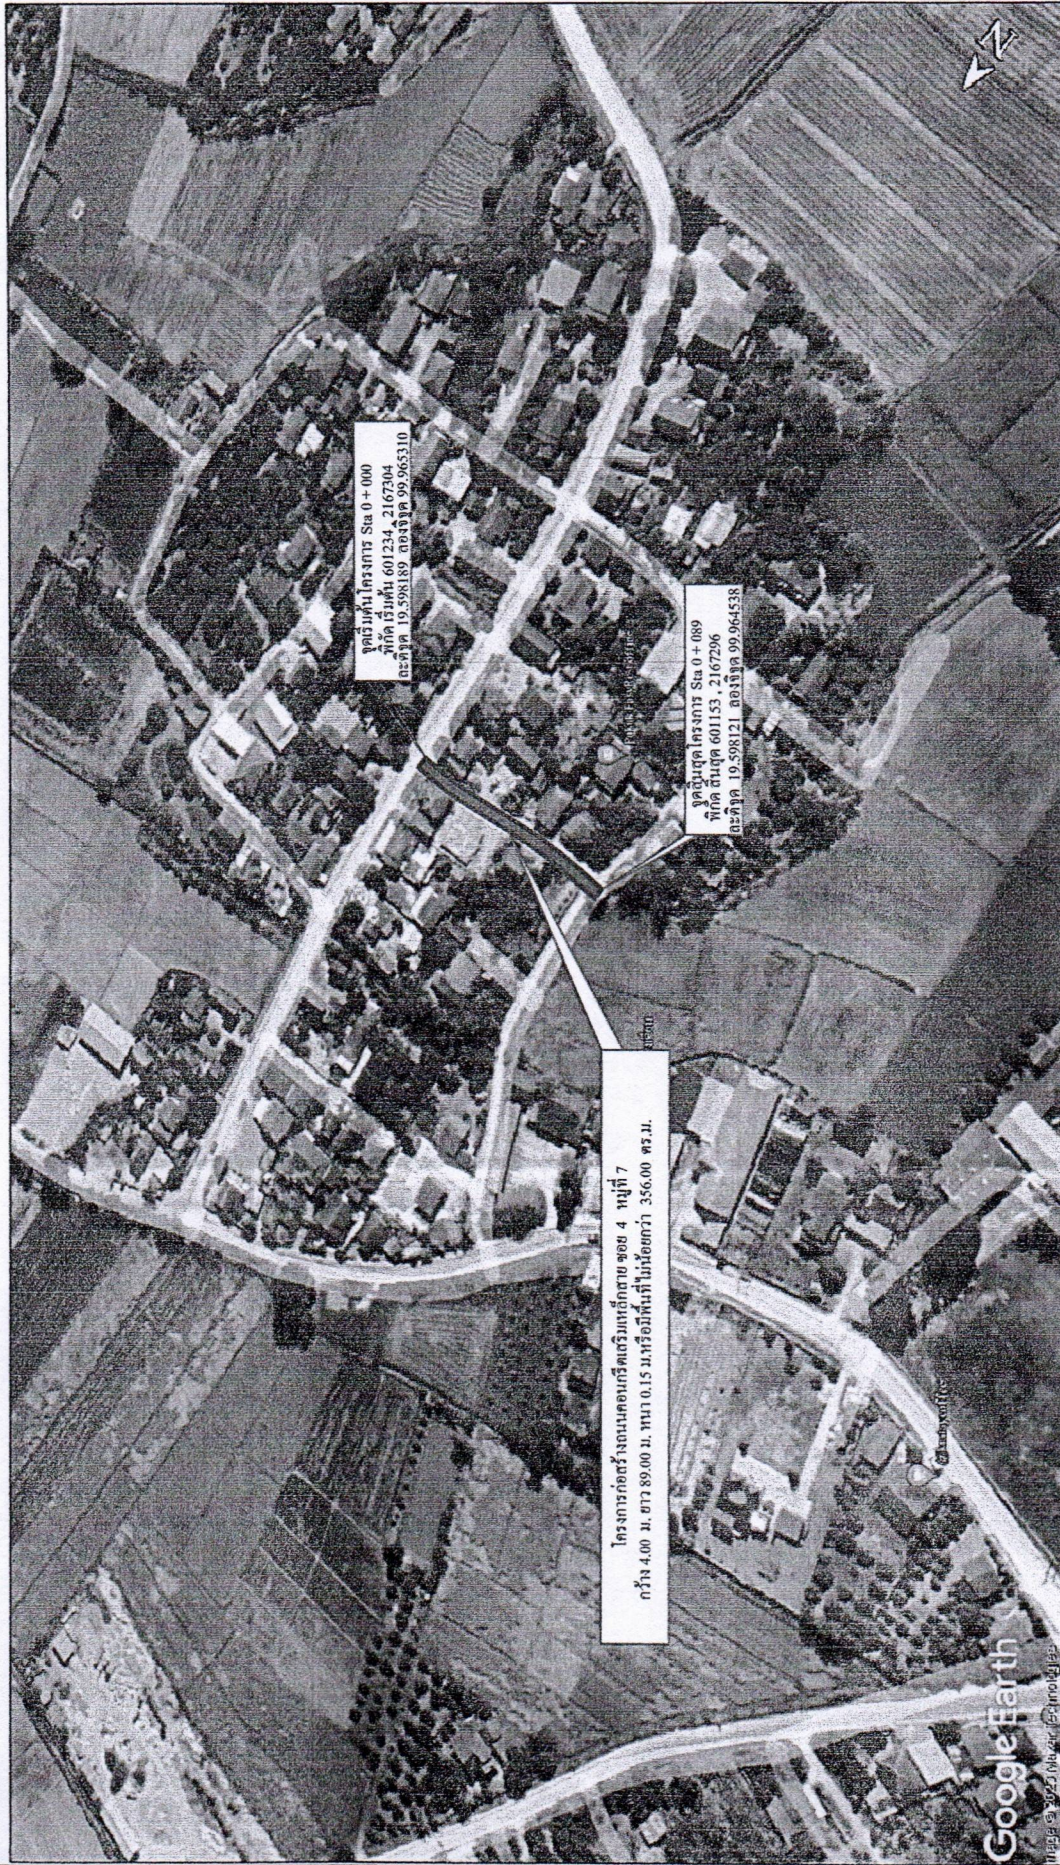

หมายเหตุ
ผู้รับจ้างทำการปรับบรขรของพื้นที่ตามเดิม Sta 0+000 - Sta 0+020

ผังบริเวณจุดดำเนินการก่อสร้างถนน คสล.


-

เหล็กตะแกรง WIRE MRSH ขนาด Ø 4 มม. @ 0.20 ม. X 0.20 ม.

DOWEL BAR RB 19 มม.ยาว 0.50 ม. @ 0.30 ม. C/C


เหล็กตะแกรง WIRE MRSH ขนาด Ø 4 มม. @ 0.20 ม. X 0.20 ม.

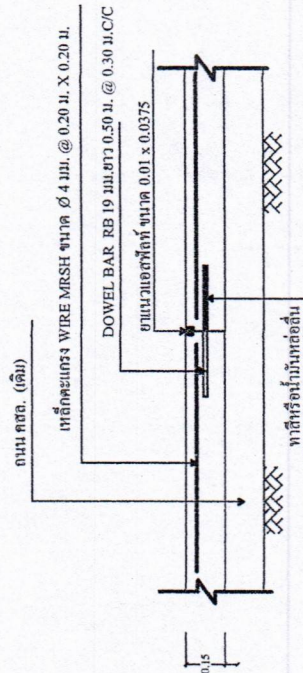

นาย รยตอ CONSTRUCTION JOINAL และ CONSTRUCTION JOINT 1 8 20

ถาวร คสล. (เดิม)

เหล็กคานาง WIRE MRSH ขนาด Ø 4 มม. @ 0.20 ม. X 0.20

SMOOTH DOWEL BAR RB 19 มม. ยาว 0.50

ขนาดของเหล็ก ขนาด 0.025 x 0.025

PAINTED & GREASED

METAL STRAP

0.15


0.05

ขยาย รอยต่อ EXPANSION JOINT 1 : 20

โครงการ	ปรับปรุงถนนคอนกรีตเสริมเหล็ก ขอย 4 บ้านปึก หมู่ที่ 7 สถานที่ก่อสร้าง บ้านปึก หมู่ที่ 7 ตำบลเชียงเคี่ยน อำเภอเวียง จังหวัดเชียงราย					
ตรวจ	สถาปัตย์กรรม/ออกแบบ/เขียนแบบ/ ตรวจ					
ตรวจ	สำรวจ / เขียนแบบ  (นายจก จักจันทร) ผู้ช่วยนายก อบจ. (นายภัทรกร เรืองฤทธิ์) นายช่างโยธาชำนาญงาน  (นางสุภาพ ขางาม) ผู้อำนวยการกองช่าง					
วิศวกรมโครงสร้างงานระบบ						
วิศวกรมโครงสร้าง	- วิศวกร					
เห็นชอบ	 (นายคิตติพงษ์ โยียง) ปลัดเทศบาลตำบลเชียงเคี่ยน					
อนุมัติ	 (นายบุญมี โจ้ยชัย) นายกเทศมนตรีตำบลเชียงเคี่ยน					
แสดงแบบ						
มาตราส่วน						
วัน/เดือน/ปี						
เลขที่แบบ -						
แผ่นที่	จำนวนแผ่น					




---	--	---	--	---	---	--	--	--	---------	---------	--------------	-------------	---------	-----------

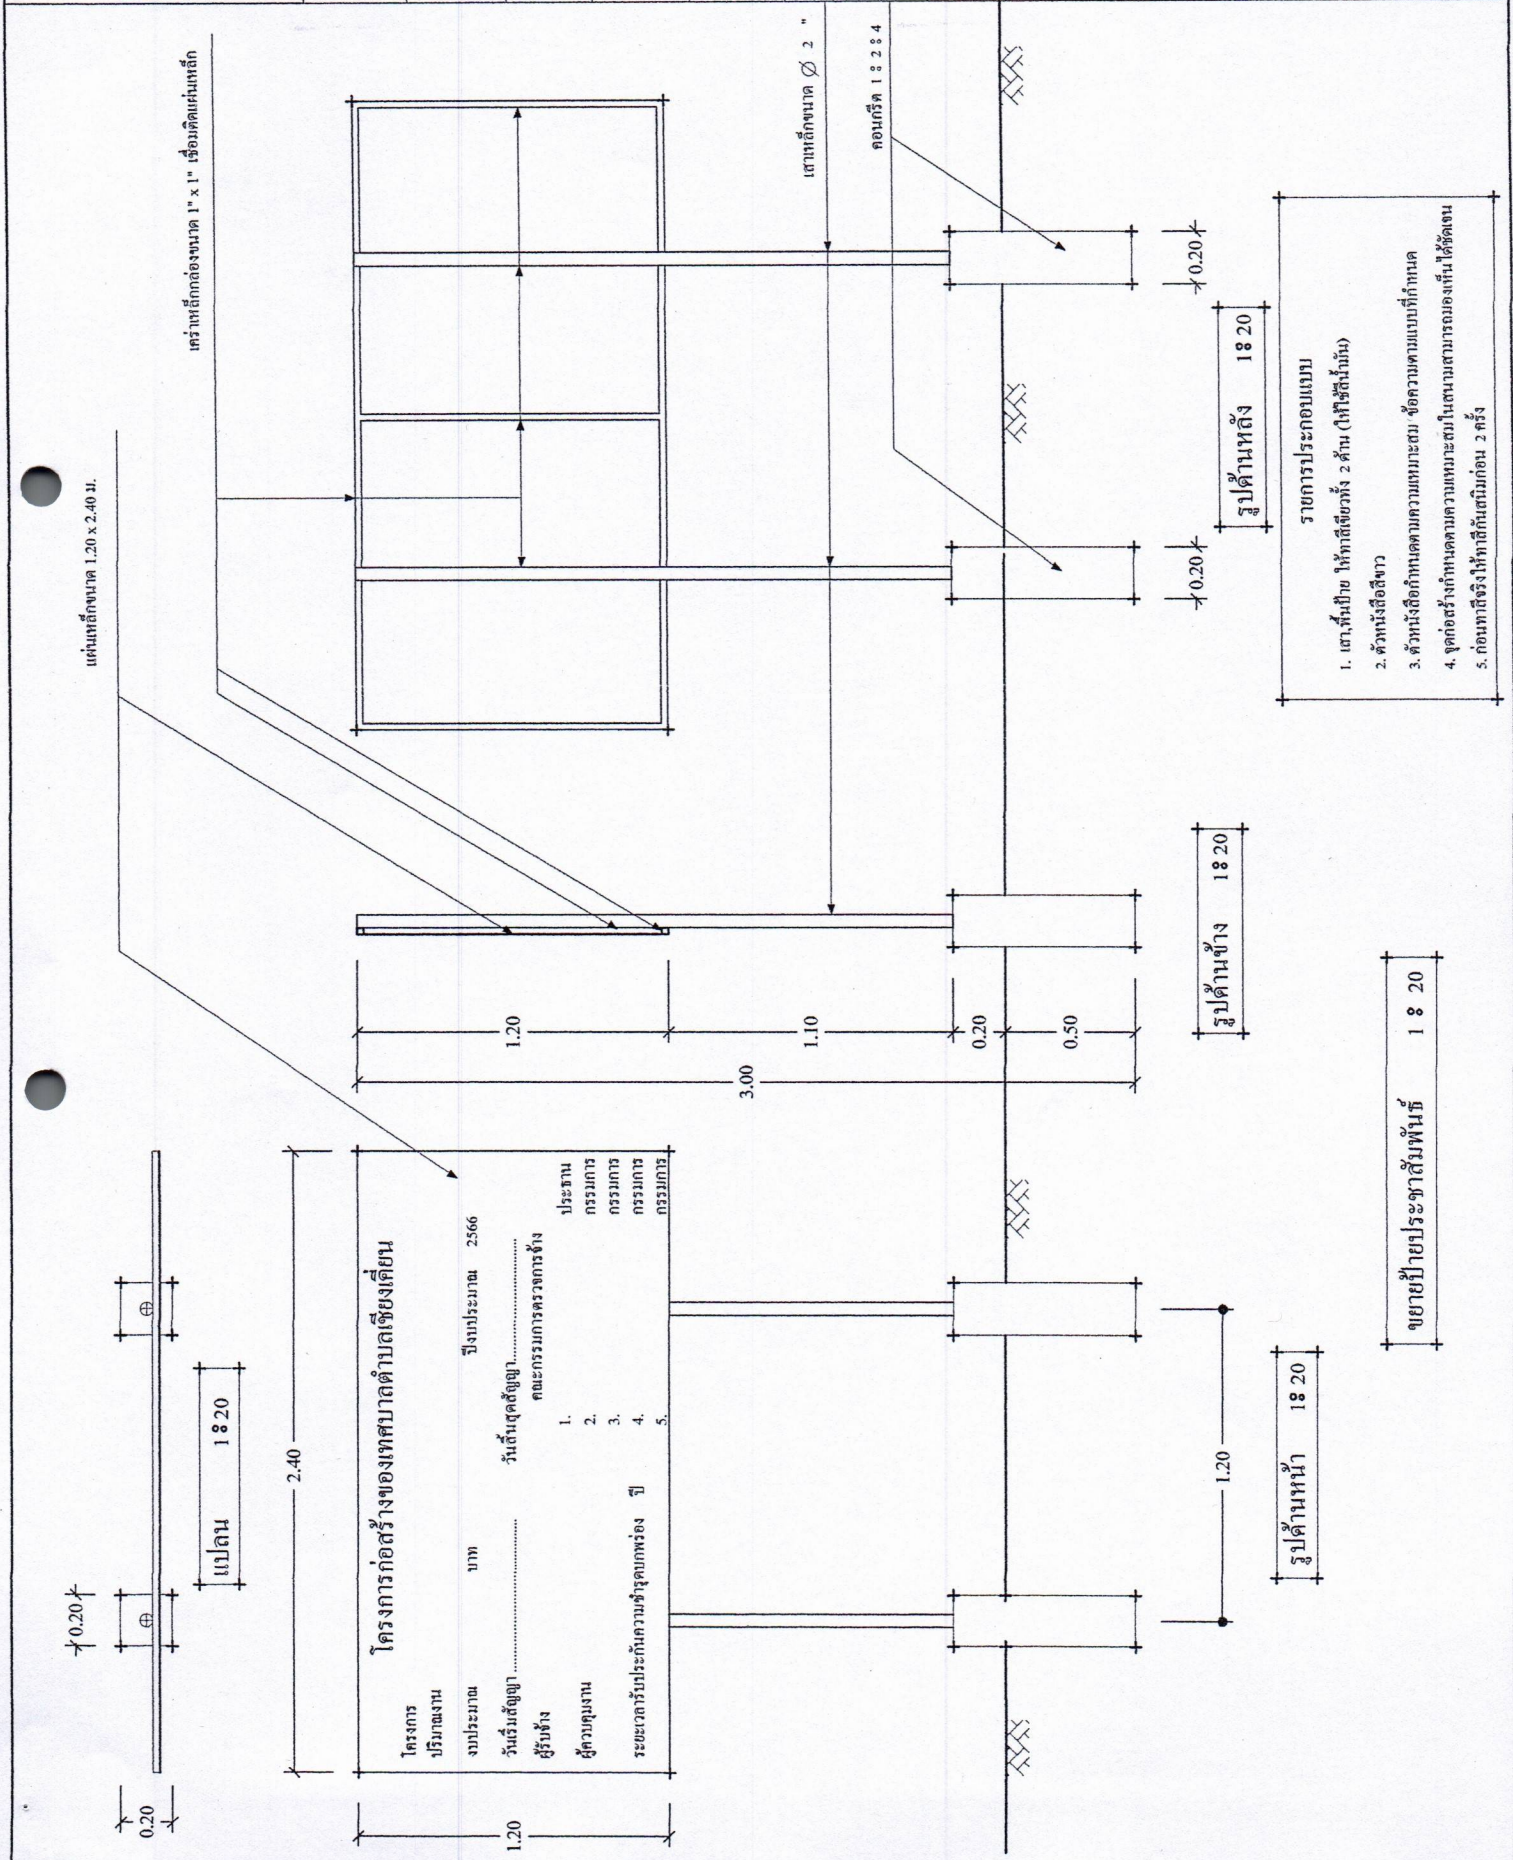



โครงการ	ปรับปรุงแผนคอนกรีตเสริมเหล็ก
ชอย 4 ปีนี้ที่ 7	ชอย 4 ปีนี้ที่ 7
สถาปัตยกรรม/ออกแบบ/เขียนแบบ/ตรวจ	(นายเจ จักสุพันธ์) ผู้ช่วยนายช่างโยธา
สำรวจ	(นายอัมพรกร เรืองฤทธิ์) นายช่างโยธาชำนาญงาน
ตรวจ	(นายสุเทพ ขาวงาม) ผู้อำนวยการกองช่าง
วิศวกรรมโครงสร้างและงานระบบ	
วิศวกรรมโครงสร้าง	- วิศวกร
เห็นชอบ	(นายกิตติพงษ์ โยธิน) ปลัดเทศบาลตำบลเชียงเคี่ยน
อนุมัติ	(นายบุญมี ใจอ้าย) นายกเทศมนตรีตำบลเชียงเคี่ยน
แสดงแบบ	
มาตรฐาน	
วัน/เดือน/ปี	
เลขที่แบบ -	
แผ่นที่	จำนวนแผ่น

โครงการก่อสร้างของเทศบาลตำบลเชียงเคี่ยน

โทร. 053-160308

โครงการ		ระยะเวลาก่อสร้าง	 วัน
ปริมาณงาน		คณะกรรมการตรวจการจ้าง	
ผู้รับจ้าง	 โทร.	1.	ประธาน โทร.
วันเริ่มสัญญา	 วันสิ้นสุดสัญญา	2.	กรรมการ โทร.
วงเงินงบประมาณที่ขี้ได้	 บาท	3.	กรรมการ โทร.
ราคากลาง ค่าก่อสร้าง	 บาท	4.	กรรมการ โทร.
วงเงินค่าก่อสร้างตามที่ได้ลงนามในสัญญาจ้าง	 บาท	5.	กรรมการ โทร.
ผู้ควบคุมงาน	 โทร.		

ขยายป้ายประชาสัมพันธ์ชั่วคราว 1 8 10