

mol 67

แบบ ปร.5 (ก)

กลุ่มงาน งานอาคาร

ชื่อโครงการ ปรับปรุงต่อเติมอาคารอเนกประสงค์ประจำหมู่บ้าน หมู่ที่ 12

สถานที่ก่อสร้าง บ้านใหม่สันชุมหมู่ที่ 12 พิกัด E 600179 N 2166708 ละติจูด 19.592885^o ลองจิจูด 99.955220^o

หน้าของโครงการ เทศบาลตำบลเชียงเคี่ยน

แบบ ปร.4 ที่แนบ มีจำนวน 1 หน้า

คำนวณราคากลางเมื่อวันที่ เดือน พ.ศ.

ลำดับที่	รายการ	ค่าวัสดุและค่าแรงงาน รวมเป็นเงิน (บาท)	Factor F	ค่าก่อสร้างทั้งหมด รวมเป็นเงิน (บาท)	หมายเหตุ
1	ประเภทงานอาคาร	159,321.40	1.3074	208,296.80	
2	ป้ายโครงการ	3,000.00	1	3,000.00	
	เงื่อนไขการใช้ตาราง Factor F				
	เงินย่ำล่งหน้าจ่าย.....0.....%				
	เงินประกันผลงานหัก.....%				
	ดอกเบี้ยเงินกู้.....6.....%				
	ภาษีมูลค่าเพิ่ม.....7.....%				
				211,296.80	บาท
				211,000.00	บาท

(สองแสนหนึ่งหมื่นหนึ่งพันบาทถ้วน)

ลงชื่อ.....ผู้ประมาณการ

(นายณภัทรศกร เรืองฤทธิ์)

นายช่างโยธาชำนาญงาน

แบบแสดงรายการ ปริมาณงาน และราคา

กลุ่มงาน งานอาคาร

ปริมาณงาน อาคารคอนกรีตเสริมเหล็กหนึ่งชั้น ขนาดกว้าง 3.00 เมตร ยาว 12.00 เมตร

ชื่อโครงการ ปรับปรุงต่อเติมอาคารอเนกประสงค์ประจำหมู่บ้าน หมู่ที่ 12

ตามแบบรูปและรายการทบทวนค่าบิลเชิงสัญญา

สถานที่ก่อสร้าง บ้านใหม่สันชุมหมู่ที่ 12 พิกัด E 600179 N 2166708 ละติจูด 19.592885° ลองจิจูด 99.955220°

หน่วยงานเจ้าของโครงการ เทศบาลตำบลเชิงเทียน

กำหนดราคากลางโดย นายณัฏฐกร เรืองฤทธิ์ นายช่างโยธาชำนาญงาน

เมื่อวันที่ เดือน ปี.ศ.

ลำดับที่	รายการ	จำนวน	หน่วย	ราคาวัสดุ		ค่าแรงงาน		ค่าวัสดุและแรงงาน	หมายเหตุ
				ราคาต่อหน่วย	จำนวนเงิน	ราคาต่อหน่วย	จำนวนเงิน		
	งานปรับปรุงต่อเติมอาคารอบต.ประสงค์								
1	งานดิน								
	- งานดินพุด (ฐานราก)	2.68	ลบ.ม.			168.00	450.24	450.24	
2	งานวัสดุรองพื้น								
	- ทราซหยาบ (รองพื้น)	0.20	ลบ.ม.	560.75	112.15	112.00	22.40	134.55	
3	งานคอนกรีตหยาบ								
	- คอนกรีตหยาบ (รองพื้น)	0.20	ลบ.ม.	1,800.62	360.12	426.00	85.20	445.32	
4	งานคอนกรีตโครงสร้าง								
	- คอนกรีตโครงสร้าง ST 240 กก./ซม.	9.50	ลบ.ม.	1,887.85	17,934.58	419.00	3,980.50	21,915.08	
5	งานไม้แบบ								
	- ค่าวัสดุไม้แบบ	23.42	ลบ.ฟ.	773.64	18,121.78			18,121.78	
	- ค่าแรงไม้แบบ	29.28	ลบ.ม.			139.00	4,069.92	4,069.92	
6	งานเหล็กเสริมคอนกรีต								
	- เหล็กเสริม DB 12 มม.	124.75	กก.	24.73	3,085.07	3.60	449.10	3,534.17	
	- เหล็กเสริม RB 6 มม.	61.16	กก.	29.78	1,821.34	4.40	269.10	2,090.45	
	- ลวดผูกเหล็ก เบอร์ 18	3.00	กก.	51.40	154.20			154.20	
	- วางเหล็กตะแกรงสี่เหลี่ยม (Wire mesh) dia. 4 มม. @ 0.20 ม. #	65.00	ตร.ม.	40.00	2,600.00	5.00	325.00	2,925.00	
	รวมยอดเบื้องต้น				44,189.24		9,651.46	53,840.70	

แบบแสดงรายการ ปริมาณงาน และราคา


ชื่อโครงการ	ปรับปรุงต่อเติมอาคารอเนกประสงค์ประจำหมู่บ้าน หมู่ที่ 12
สถานที่ก่อสร้าง	บ้านใหม่สันฐาน หมู่ที่ 12 พิกัด E 600179 N 2166708 ละติจูด 19.592885° ลองจิจูด 99.955220°
หน่วยงานเจ้าของโครงการ	เทศบาลตำบลเชียงเคี่ยน
กำหนดราคากลางโดย	นายณภัทรพล เรืองฤทธิ์ นายช่างโยธาชำนาญงาน
เมื่อวันที่	เดือน พ.ศ.

ลำดับที่	รายการ	จำนวน	หน่วย	ราคาวัสดุสิ่งของ		ค่าแรงงาน		ค่าวัสดุและแรงงาน	หมายเหตุ
				ราคาต่อหน่วย	จำนวนเงิน (บาท)	ราคาต่อหน่วย	จำนวนเงิน (บาท)		
	รวมยอดยกมา				44,189.24			9,651.46	53,840.70
7	งานวัดถมบึงหลังคา	35.84	ตร.ม.	-	-	45.00		1,612.80	1,612.80
	- กระเบื้องลอนคู่ ขนาด ยาว 1.50 ม. หน้า 5 มม.	70.00	แผ่น	60.00	4,200.00	-		-	4,200.00
	- สกรูยึดแผ่น瓦หลังคาแบบไขว้สลับ ยาว 4 นิ้ว	240.00	ตัว	2.81	674.40	-		-	674.40
	- เชิงชาย ไม้เทียม ชนิด 2 in 1 ยาว 3.00 ม. หน้า 8 มม.	6.00	แผ่น	390.00	2,340.00	73.00	438.00	2,778.00	
8	งานปรับปรุงหลังคา	208.08	กก.	-	-	10.00	2,080.80	2,080.80	
	- เหล็ก C 100 x 50 x 20 x 2.3 มม.	12.00	ท่อน	693.81	8,325.72	-		8,325.72	
9	งานก่อผนัง				-	-			
	- ก่อคอนกรีตบล็อกก่อผนัง ขนาด 19 X 39 X 7 ซม.	37.80	ตร.ม.	112.43	4,249.95	84.00	3,175.20	7,425.15	
10	งานฉาบปูน				-	-			
	- ฉาบปูนผนัง	74.00	ตร.ม.	74.13	5,485.83	118.00	8,732.00	14,217.83	
11	งานปูกระเบื้อง				-	-			
	- พื้นปูกระเบื้องดินเผาเคลือบสีขาว ขนาด 12" x 12"	137.00	ตร.ม.	260.00	35,620.00	158.00	21,646.00	57,266.00	
	รวมยอดเบื้องต้น				105,085.14		47,336.26	152,421.40	

แบบแสดงรายการ ปริมาณงาน และราคา

ปริมาณงาน อาคารคอนกรีตเสริมเหล็กหนึ่งชั้น ขนาดกว้าง 3.00 เมตร ยาว 12.00 เมตร

กลุ่มงาน งานอาคาร

ชื่อโครงการ ปรับปรุงต่อเติมอาคารเนคประสงค์ประจำหมู่บ้าน หมู่ที่ 12

ตามแบบรูปและรายการทบทวนค่าลิขสิทธิ์ยื่นกำหนด



สถานที่ก่อสร้าง บ้านใหม่สันสุข หมู่ที่ 12 พิกัด E 600179 N 2166708 ละติจูด 19.592885° ลองจิจูด 99.955220°

หน่วยงานเจ้าของโครงการ เทศบาลตำบลเชียงเคี่ยน

คำนวณราคากลางโดย นายฉัตรกร รุ่งฤทธิ์ นายช่างโยธาชำนาญงาน

เมื่อวันที่ เดือน ปี.ศ.

ลำดับที่	รายการ	จำนวน	หน่วย	ราคาวัสดุสิ่งของ		ค่าแรงงาน		ค่าวัสดุและแรงงาน	หมายเหตุ
				ราคาต่อหน่วย	จำนวนเงิน (บาท)	ราคาต่อหน่วย	จำนวนเงิน (บาท)		
	- ผนังต่างบานเลื่อนสลัก ขนาด 1.80 x 1.20 เมตร	2.00	ชุด	2,200.00	4,400.00			4,400.00	
13	งานสี				-				
	- งานทาสีน้ำอะคริลิก ภายนอก	74.00	ตร.ม.	43.86	3,245.81	34.00	2,516.00	5,761.81	
	- งานทาสีน้ำอะคริลิก ภายใน	74.00	ตร.ม.	36.94	2,733.69	30.00	2,220.00	4,953.69	
	- สีกันสนิม	35.64	ตร.ม.	36.82	1,312.21	35.00	1,247.40	2,559.61	
	รวมยอดยกไป				111,985.14		47,336.26	159,321.40	

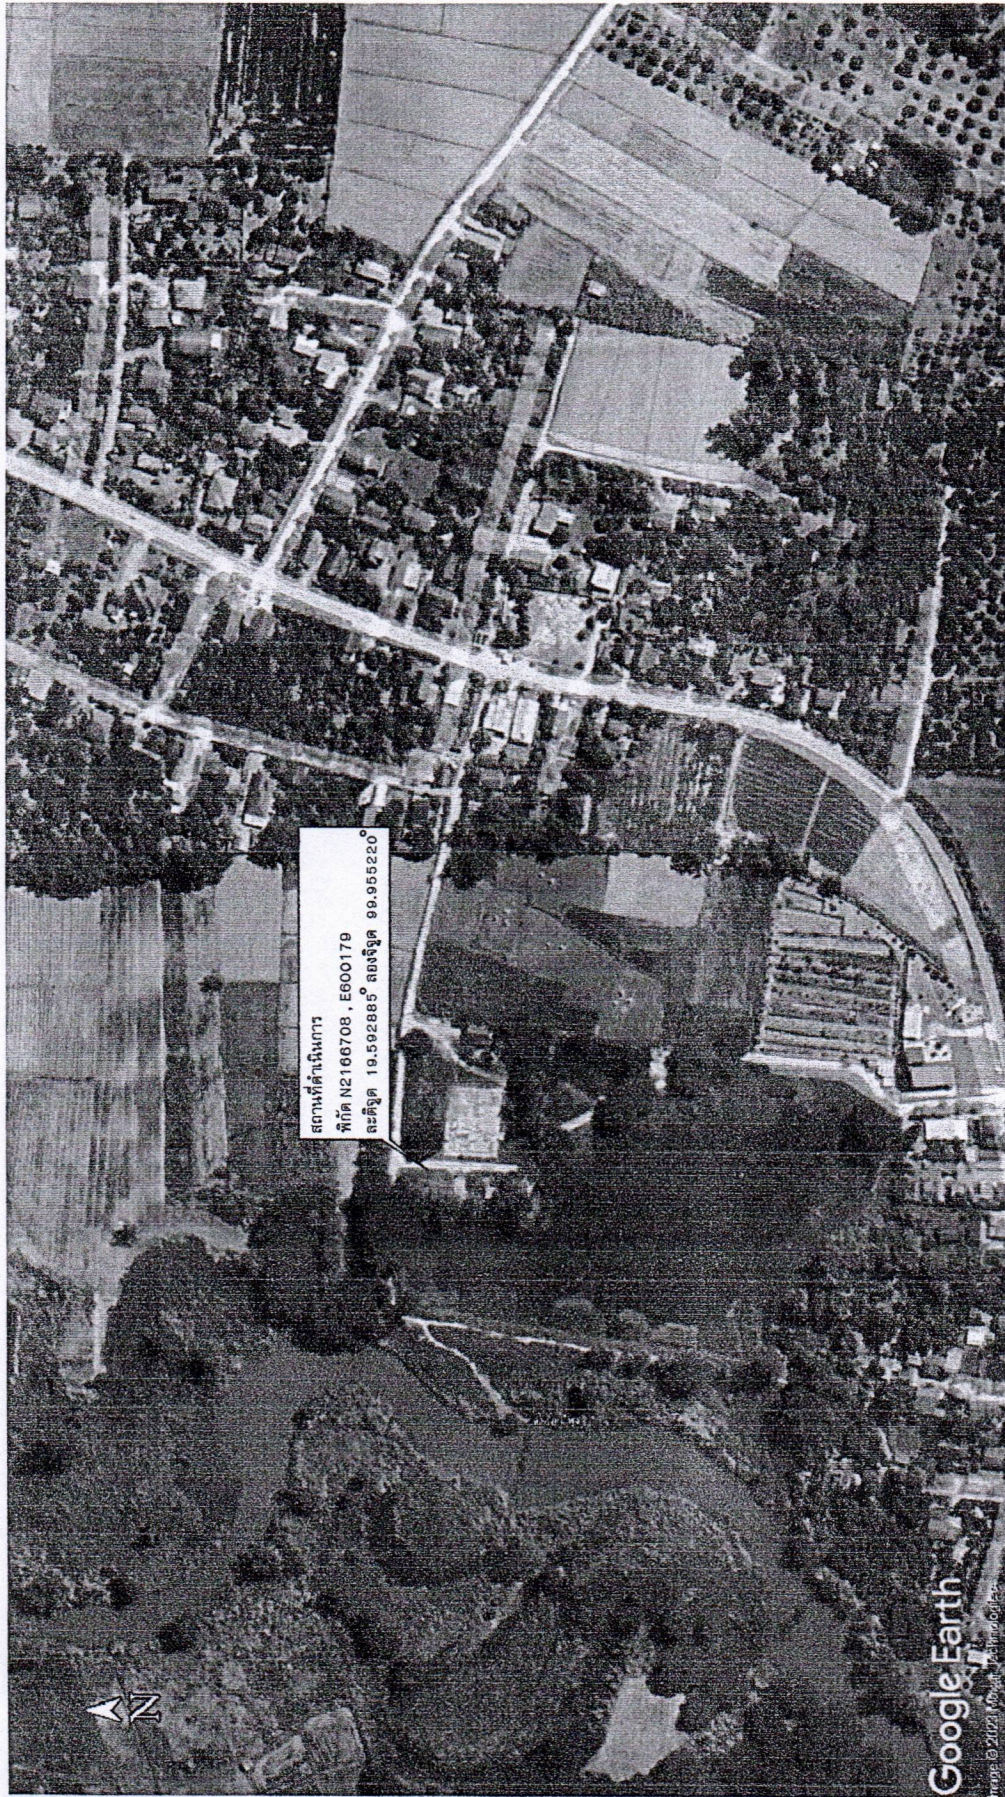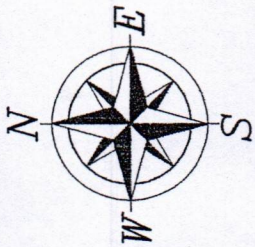



Google Earth
Image © 2023 Google

แผนที่พอสเกล
Scale Non



โครงการ ปรับปรุงเพิ่มเติมอาคารอเนกประสงค์ ประจำหมู่บ้าน หมู่ที่ 12	
สถาปนิก/ออกแบบ/เขียนแบบ/ตรวจ	
สำรวจ/ออกแบบ/เขียนแบบ	
ตรวจ	
 (นายสุภาพ ขาวงาม) ผู้อำนวยการกองช่าง	
วิศวกรรมโครงสร้างและงานระบบ	
วิศวกรรม โครงสร้าง	- วิศวกร
เห็นชอบ	
แสดงแบบ	
มาตราส่วน	
วัน/เดือน/ปี	
เลขที่แบบ -	

แนวต่อเติมอาคาร

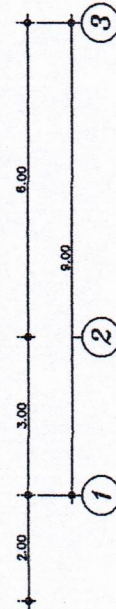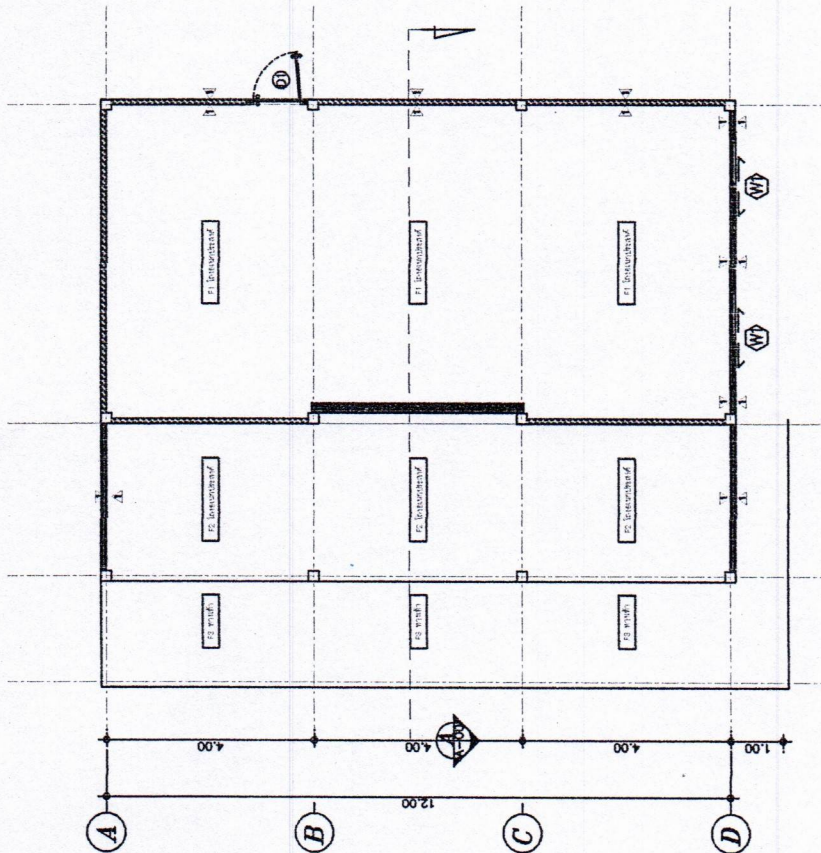

แปลนพื้น

มาตราส่วน 1:100




รายการประกอบแบบ

1. ผนังก่อขึ้นแบบบล็อก จากเรียบ 2 ด้าน ทาสี
2. พื้นคสล.เดิม ผิวพื้นถูกระเบียง ขนาด 12' x 12'
3. พื้น คสล. ทนไฟ 0.10 ผิวพื้นถูกระเบียง ขนาด 12' x 12'
4. พื้น คสล. ทนไฟ 0.10 ผิวขัดพวย



โครงการ ปรับปรุงต่อเติมอาคารอเนกประสงค์ ประจำหมู่บ้าน หมู่ที่ 12	
สถาปัตยกรรรม/ออกแบบ/เขียนแบบ/ตรวจ	
สำรวจ/ออกแบบ/เขียนแบบ	(นายเจ จักสุนทร) ผู้ช่วยนายช่างโยธา
ตรวจ	(นายอภิศกร เรืองฤทธิ์) นายช่างโยธานาฎงาน
ตรวจ	(นายสุภาพ ขางาม) ผู้อำนวยการกองช่าง
วิศวกรรมโครงสร้างและงานระบบ	
วิศวกรรม โครงสร้าง	- วิศวกร
เห็นชอบ	- วิศวกร
(นายกิตติพงษ์ โยนิ) ปลัดเทศบาลตำบลเชียงเคี่ยน	
อนุมัติ	(นายบุญมี ใจอ้าย) นายกเทศมนตรีตำบลเชียงเคี่ยน
แสดงแบบ	
มาตรฐาน	
วัน/เดือน/ปี	
เลขที่แบบ -	

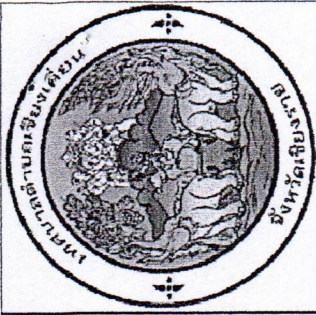

โครงการ
ปรับปรุงต่อเติมอาคารอเนกประสงค์
ประจำหมู่บ้าน หมู่ที่ 12

สถาปัตยกรรม/ออกแบบ/เขียนแบบ/ตรวจ	สำรวจ/ออกแบบ/เขียนแบบ
---	------------------------------


ตราง
(นายณภัทรศร เรืองฤทธิ์)
นายช่างโยธาชำนาญงาน

๑๓๖๖

วิศวกรรมโครงสร้างและงานระบบ	วิศวกรรม	- วิศวกร	- วิศวกร
	โครงสร้าง		


เห็นชอบ
(นายกิตติพงษ์ โยนิจ)

อนุมัติ
(นายบุญมี ใจอ้าย)
นายกเทศมนตรีตำบลเชิงเคียน
แสดงแบบ

มาตรา ๒


วัน/เดือน/ปี

เลขที่แบบ -

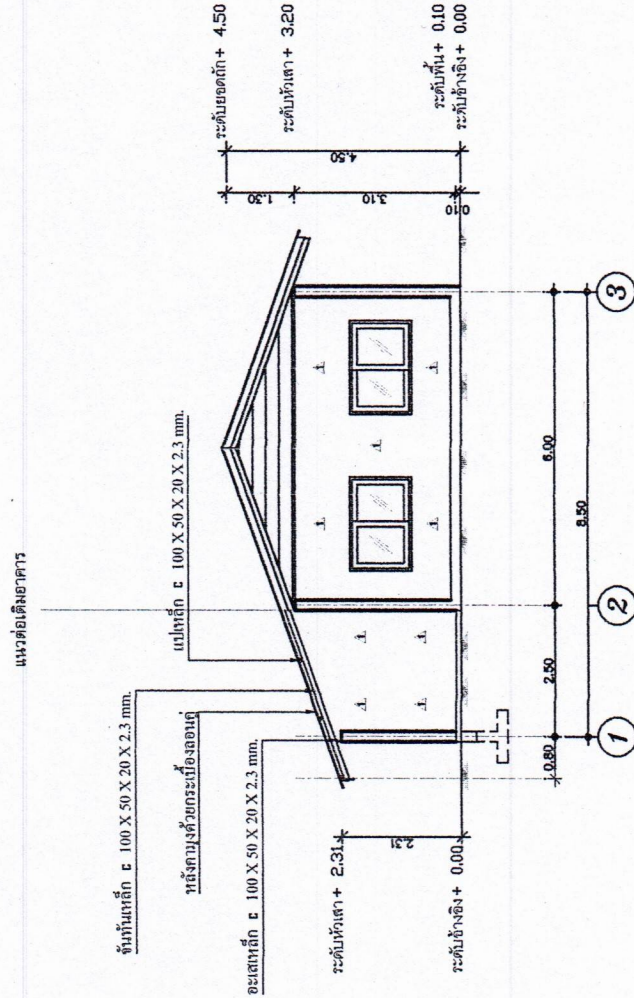


ภาพตัด A-A	มาตราส่วน 1:100
------------	-----------------



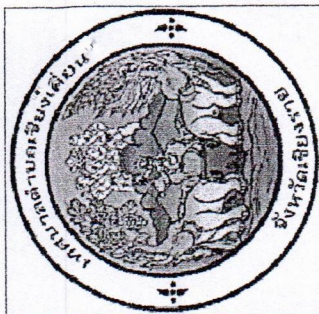

โครงการ ปรับปรุงต่อเติมอาคารคอนกรีต ประจําหมู่บ้าน หมู่ที่ 12
สถาปัตยกรรม/ออกแบบ/เขียนแบบ/ตรวจ ถ้าจริง/ออกแบบ/เขียนแบบ
ตรวจ (นายธง อักสุรินทร์) ผู้ช่วยนายช่างโยธา
ตรวจ (นายณภัทรกร เรืองฤทธิ์) นายช่างโยธาวินิจฉัยงาน
ตรวจ (นายสุภาพ ขางงาม) ผู้อำนวยการกองช่าง
วิศวกร/วิศวกรสร้างและงานระบบ
วิศวกร โครงสร้าง - วิศวกร
แสดงแบบ
มาตราส่วน
วัน/เดือน/ปี
เลขที่แบบ -


แนวต่อเติมอาคาร

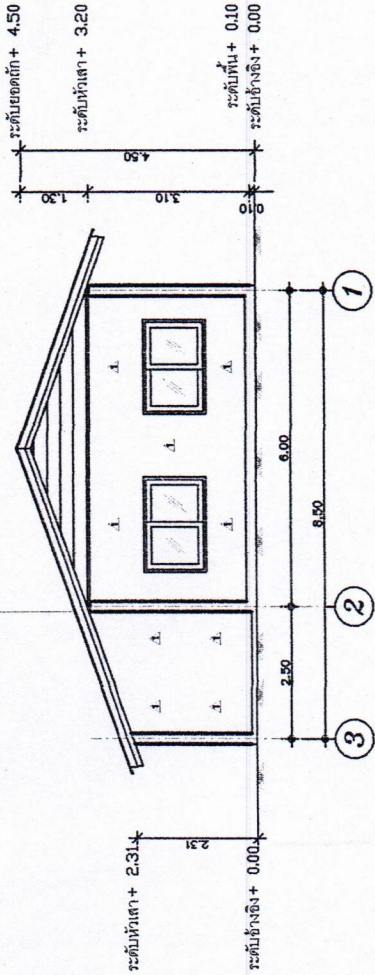

ภาพด้าน A

มาตราส่วน

1:100

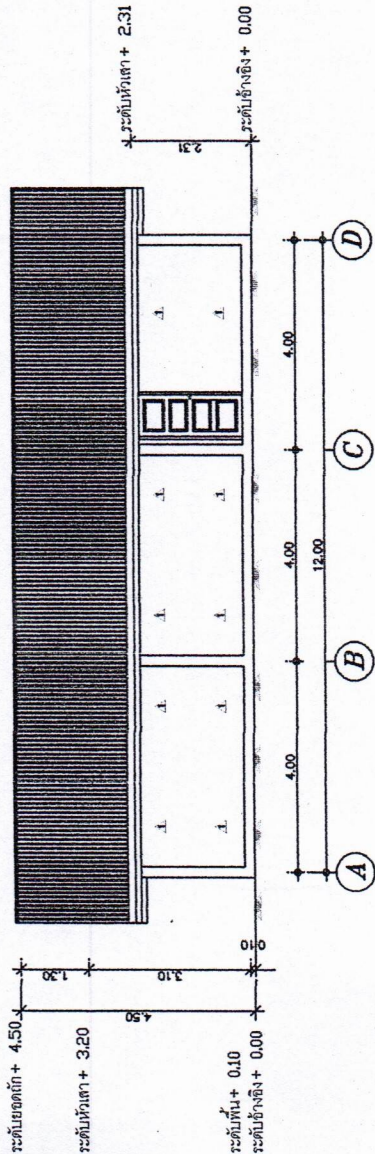


ภาพด้าน B

มาตราส่วน


1:100



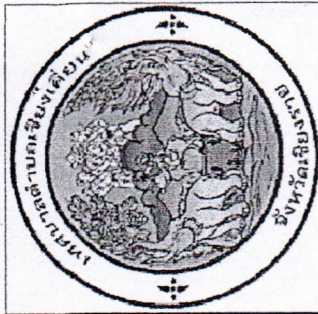

โครงการ ปรับปรุงต่อเติมอาคารแบบประสงค ประจำหมู่บ้าน หมู่ที่ 12
สถาปัตยกรรม/ออกแบบ/เขียนแบบ/ตรวจ สำรวจ/ออกแบบ/เขียนแบบ
(นายเจ จักสุรินทร์) ผู้ช่วยนายช่างโยธา
ตรวจ
(นายณภัทรกร เรืองฤทธิ์) นายช่างโยธาชำนาญงาน
ตรวจ
(นายสุภาพ ขางาม) ผู้อำนวยการกองช่าง
วิศวกรรมโครงสร้างและงานระบบ
วิศวกรรม โครงสร้าง
- วิศวกร
เห็นชอบ
(นายกิตติพงษ์ โยธ) ปลัดเทศบาลตำบลเชียงเคี่ยน
อนุมัติ
(นายอนุสิ ใจอ้าย) นายกเทศมนตรีตำบลเชียงเคี่ยน
แสดงแบบ
มาตราส่วน
วัน/เดือน/ปี
เลขที่แบบ -

แนวต่อเติมอาคาร

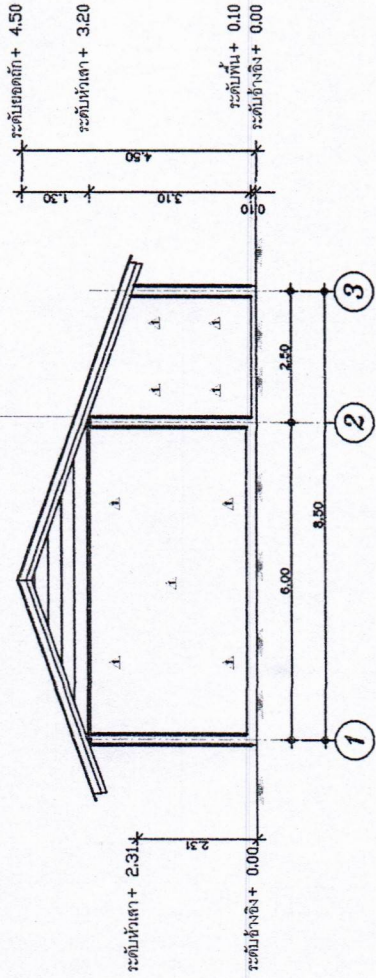

ภาพด้าน C

มาตราส่วน


1:100




ภาพด้าน D

มาตราส่วน

1:100

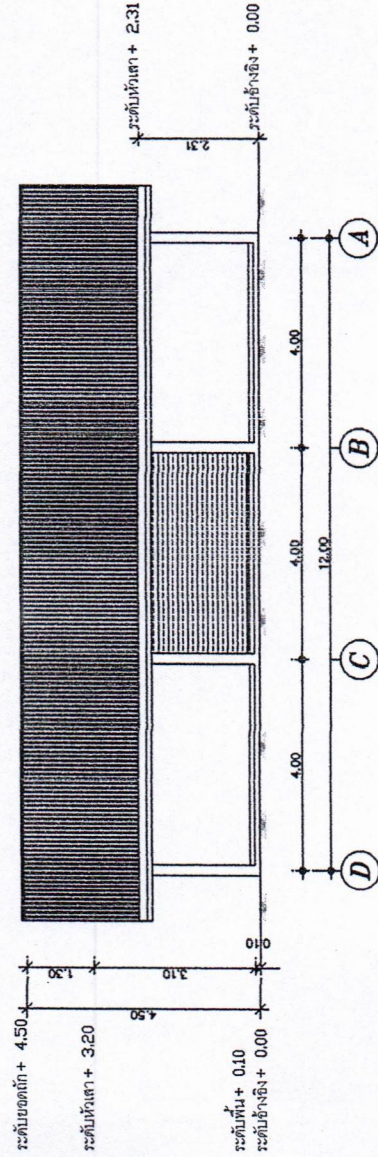


แนวตั้งเดิมอาคาร

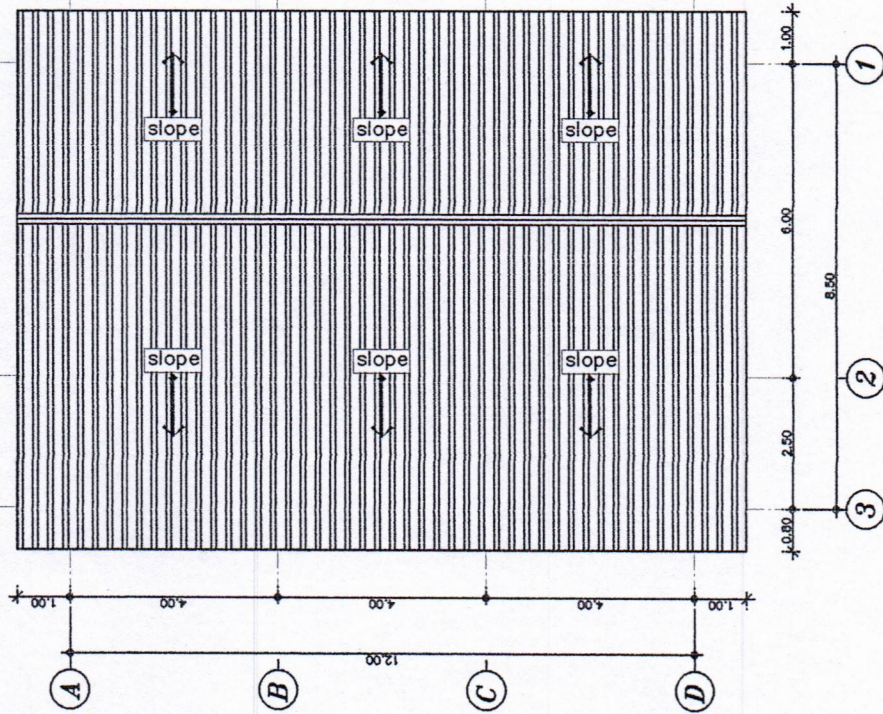

แปลนหลังคา


มาตราส่วน 1:100

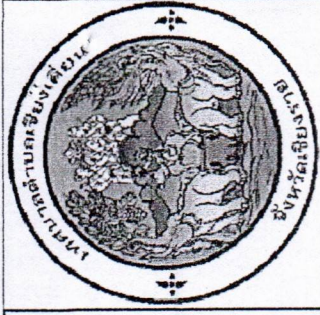

โครงการ ปรับปรุงต่อเติมอาคารเรียนประเภท ประจำหมู่บ้าน หมู่ที่ 12	
สถาปติยกรรม/ออกแบบ/เขียนแบบ/ตรวจ	
สำรวจ/ออกแบบ/เขียนแบบ	(นายเจ จักสุรินทร์) ผู้ช่วยนายช่างโยธา
ตรวจ	(นายณภัทรกร เรืองฤทธิ์) นายช่างโยธานายช่างโยธา
ตรวจ	(นายสุภาพ ขางาม) ผู้อำนวยการกองช่าง
วิศวกรในโครงการและงานระบบ	
วิศวกร โครงสร้าง	- วิศวกร
เห็นชอบ	- วิศวกร
(นายกิตติพงษ์ ไชยใจ) ปลัดเทศบาลตำบลบ้านดงเคียน	
อนุมัติ	(นายบุญมี ใจอ้าย) นายกเทศมนตรีตำบลเคียน
แสดงแบบ	
มาตรฐาน	
วัน/เดือน/ปี	
เลขที่แบบ -	



ระดับพื้นล่างไป

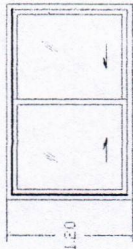

ระดับพื้นล่างไป

D1



W1

ลักษณะบาน	ประตูบานเปิด	ลักษณะบาน	หน้าต่างบานเลื่อนดับ
ขนาดบาน	0.80 x 2.00	ขนาดบาน	1.20 x 1.20
วงกบ	ไม้จริง	วงกบ	อลูมิเนียม
กรอบบาน	ไม้จริง	กรอบบาน	อลูมิเนียม
ลูกบิด	ไม้จริง	ลูกบิด	กระจก
อุปกรณ์บานเลื่อน	-	อุปกรณ์บานเลื่อน	อุปกรณ์บานเลื่อนคานชุด
อุปกรณ์บานพับ	คานชุด	อุปกรณ์บานพับ	-
อุปกรณ์กุญแจ, มีดจับ	คานชุด	อุปกรณ์กุญแจ, มีดจับ	-
กลอน, ขอบรับ - ขอบรับ	คานชุด	กลอน, ขอบรับ - ขอบรับ	-



โครงการ	ปรับปรุงต่อเติมอาคารอเนกประสงค์ ประจำหมู่บ้าน หมู่ที่ 12
สถาปัตยกรรม/ออกแบบ/เขียนแบบ/ตรวจ	
สำรวจ/ออกแบบ/เขียนแบบ	
ตรวจ	(นายเจ จักสุนทร) ผู้ช่วยนายช่างโยธา
ตรวจ	(นายอภัยศักดิ์ เรืองฤทธิ์) นายช่างโยธานายช่าง
ตรวจ	(นายสุภาพ ขางาม) ผู้อำนวยการกองช่าง
วิศวกรในโครงสร้างและงานระบบ	
วิศวกร โครงสร้าง	- วิศวกร
เห็นชอบ	(นายกิตติพงษ์ ไชย) ปลัดเทศบาลตำบลเชียงเคี่ยน
อนุมัติ	(นายบุญมี ใจอ้าย) นายกเทศมนตรีตำบลเชียงเคี่ยน
แสดงแบบ	
มาตราส่วน	
วัน/เดือน/ปี	
เลขที่แบบ -	


แนวตั้งเดิมยาว

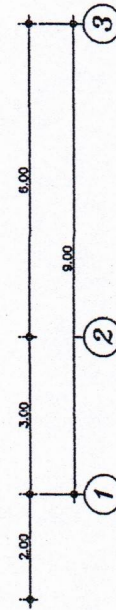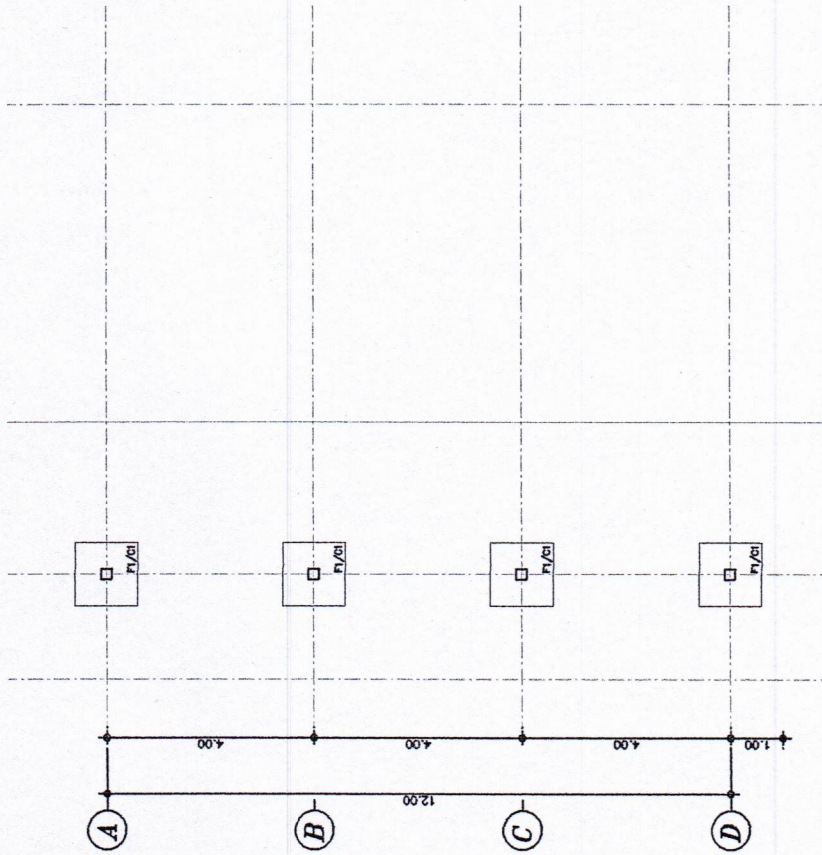

ผังฐานรากแผ่



มาตราส่วน

1:100

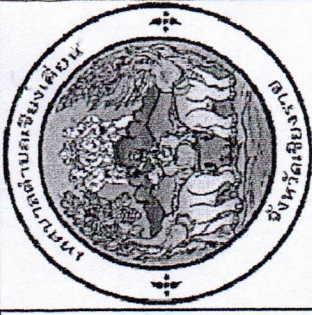

โครงการ ปรับปรุงต่อเติมอาคารอเนกประสงค์ ประจำหมู่บ้าน หมู่ที่ 12	
สถาปัตยกรรรม/ออกแบบ/เขียนแบบ/ตรวจ	
สำรวจ/ออกแบบ/เขียนแบบ	(นายเจ จักจุรินทร์) ผู้ช่วยนายช่างโยธา
ตรวจ	(นายณภัทรศกร เรืองฤทธิ์) นายช่างโยธาชำนาญงาน
ตรวจ	(นายสุภาพ ขาแดง) ผู้อำนวยการกองช่าง
วิศวกรรมโครงสร้างและงานระบบ	
วิศวกรรม โครงสร้าง	- วิศวกร
เห็นชอบ	- วิศวกร
แสดงแบบ	
มาตราส่วน	
วัน/เดือน/ปี	
เลขที่แบบ -	


แนวตั้งเดิมยาว

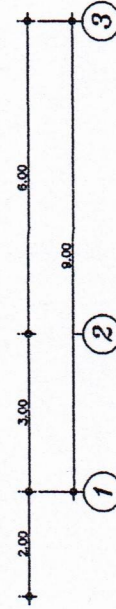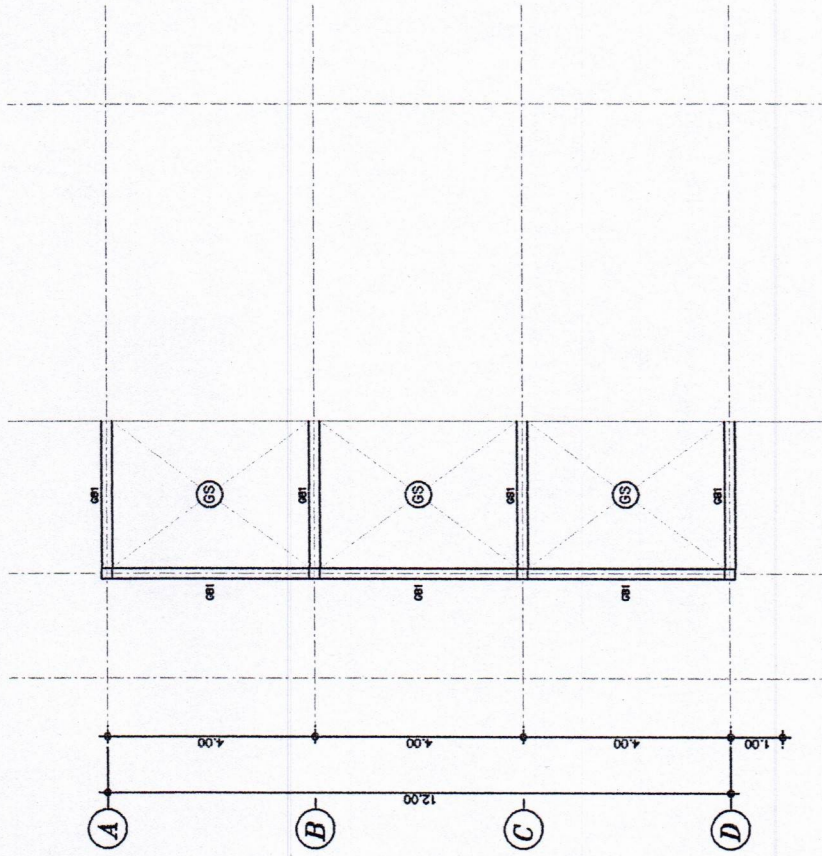

ผังโครงสร้างคานพื้น

มาตราส่วน

1:100

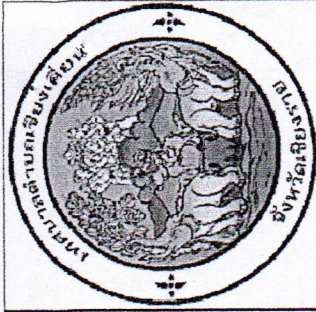

โครงการ

ปรับปรุงต่อเติมอาคารอเนกประสงค์
ประจำหมู่บ้าน หมู่ที่ 12

สถาปนิกรรณ/ออกแบบ/เขียนแบบ/ตรวจ

สำรวจ/ออกแบบ/เขียนแบบ

[Signature]

(นายเจ จักจุรินทร์)
ผู้ช่วยนายช่างโยธา

ตรวจ

[Signature]

(นายณภัทรสกร เรืองฤทธิ์)
นายช่างโยธาสานงาน

ตรวจ

[Signature]

(นายสุภาพ ขางาม)
ผู้อำนวยการกองช่าง

วิศวกรรณโครงสร้างและงานระบบ

วิศวกรรณ
โครงสร้าง

- วิศวกร

เห็นชอบ

[Signature]

(นายกิตติพงษ์ ไชย)
ปลัดเทศบาลตำบลเชิงเคียน

อนุมัติ

[Signature]

(นายบุญมี ใจอ้าย)
นายกเทศมนตรีตำบลเชิงเคียน

แสดงแบบ

มาตรฐาน

วัน/เดือน/ปี

เลขที่แบบ -



โครงการ

ปรับปรุงต่อเติมอาคารนอนประสงค์
ประจำหมู่บ้าน หมู่ที่ 12

สถาปัตยกรรม/ออกแบบ/เขียนแบบ/ตรวจ

สถาปัตย์กรรม/ออกแบบ/เขียนแบบ/ตรวจ



(นายจก พงษ์จันทร์)
ผู้ชำนาญช่างโยธา



(นายณภัทรศร เรืองฤทธิ์)
ชาญช่างโยธาชำนาญงาน



(นายสุภาพ ชาญงาม)
ผู้อำนวยการช่าง



(นายสุภาพ ชาญงาม)
ผู้อำนวยการช่าง

วิศวกร
โครงสร้าง

วิศวกร

เห็นชอบ

(นายกิตติพงษ์ ไชใจ)

อนุมัติ



(นายบุญมี โจ้ยาม)
นายกเทศมนตรีตำบลเชียงเคี่ยน

แสดงแบบ

วาดตราส่วน

วัน/เดือน/ปี

เลขที่แบบ -

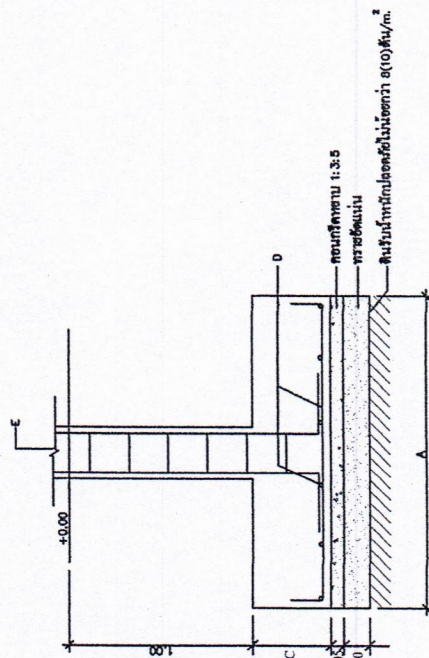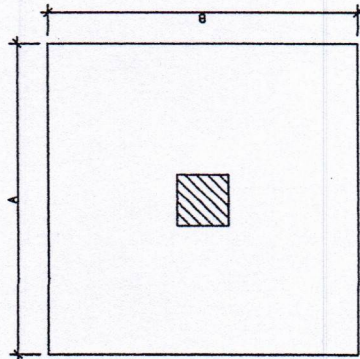


แบบขยายฐานรากแผ่
มาตราส่วน 1:20

หมายเหตุ : ให้ใช้แบบฐานรากตามตารางข้างล่างในกรณีที่ต้องใช้ฐานรากแผ่


	A x B (ม.) (ขนาดฐานราก)	C (ม.) (ความหนา)	D (จำนวนเหล็กเส้น)
F1	1.00 x 1.00	0.20	DB 12 ๕ ๕ ๕ ๕

หมายเหตุ : ระยะห่างเหล็กเส้นจากผิวคอนกรีต 5 ซม.

	C1
ชั้นที่ 1	
ชั้นที่ 2	

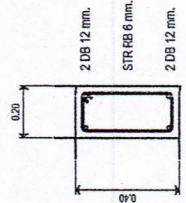

แบบขยาย GB1
มาตราส่วน 1:20

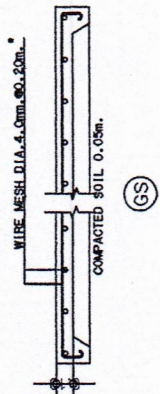


GS



สถาปัตย์กรรม/ออกแบบ/เขียนแบบ/ตรวจ สำรวจ/ออกแบบ/เขียนแบบ
(นายเจ จักสุรินทร์) ผู้ช่วยนายช่างโยธา
ตรวจ (นายณภัทรศร เรืองฤทธิ์) นายช่างโยธานาฎงาน
ตรวจ (นายสุภาพ ขางาม) ผู้อำนวยการกองช่าง
วิศวกรโครงการสร้างและงานระบบ
วิศวกร โครงสร้าง
วิศวกร
แสดงแบบ
มาตราส่วน
วัน/เดือน/ปี
เลขที่แบบ -



โครงการ ปรับปรุงต่อเติมอาคารอเนกประสงค์ ประจำหมู่บ้าน หมู่ที่ 12 อำเภอเทิง จังหวัดเชียงราย	
สถานที่ก่อสร้าง หมู่ที่ 12 ตำบลเชียงเคี่ยน อำเภอเทิง จังหวัดเชียงราย	
สถาปนิก/ออกแบบ/เขียนแบบ/ตรวจ ลาย/ออกแบบ/เขียนแบบ (นายเจ จักจันทร์) ผู้ช่วยนายช่างโยธา	
ตรวจ	(นายเจ จักจันทร์) นายช่างโยธาชำนาญงาน
ตรวจ	(นายสุภาพ ขางาม) ผู้อำนวยการกองช่าง
วิศวกรรมโครงสร้างและงานระบบ	
วิศวกรรม โครงสร้าง	- วิศวกร
เห็นชอบ	- วิศวกร
อนุมัติ (นายกิตติพงษ์ ไตรรัตน์) ปลัดเทศบาล	
อนุมัติ (นายบุญมี โจ้อย่า) นายกเทศมนตรีตำบลเชียงเคี่ยน	
แสดงแบบ	
วัน/เดือน/ปี	
เลขที่แบบ -	
แผ่นที่	จำนวนแผ่น

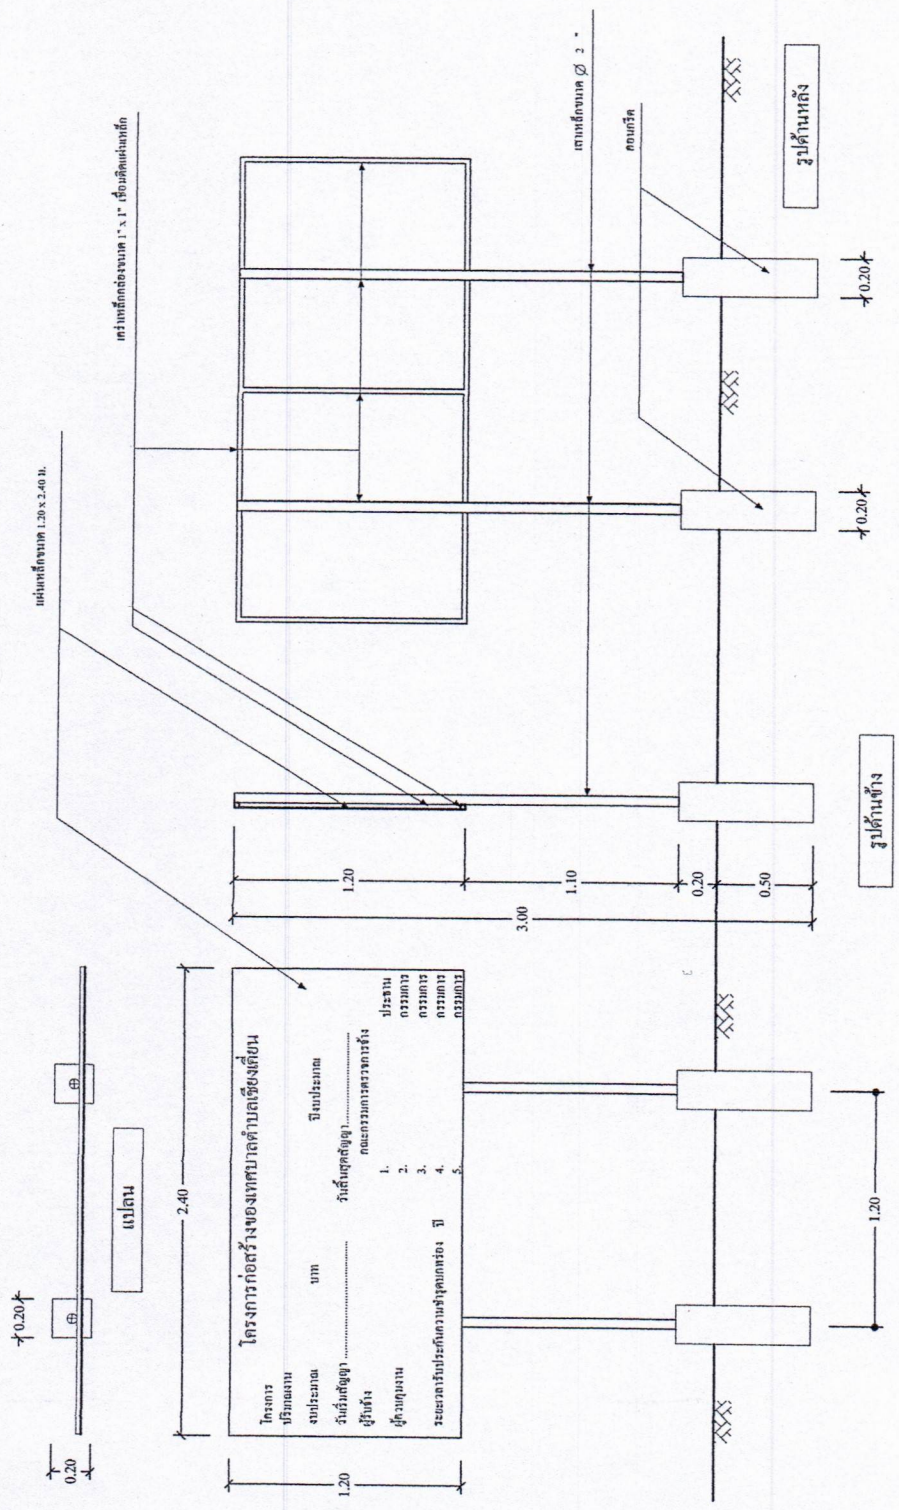


ขยายป้ายประชาสัมพันธ์

รูปด้านหน้า

รูปด้านข้าง

รูปด้านหลัง



โครงการ

ปรับปรุงต่อเติมอาคารเรียนประสงค์

ประจำหมู่บ้าน หมู่ที่ 12

สถานที่ก่อสร้าง

หมู่ที่ 12 ตำบลเชียงเคี่ยน

อำเภอเทิง จังหวัดเชียงราย

สถาปัตยกรรม/ออกแบบ/เขียนแบบ/ตรวจ

สำรวจ/ออกแบบ/เขียนแบบ

(นายจก จักจันทรี)

ผู้ช่วยนายช่างโยธา

ตรวจ

(นายช่างโยธาชำนาญงาน)

(นายสุภาพ ขาวงาม)

ผู้ควบคุมการก่อสร้าง

ตรวจ

วิศวกรในโครงสร้างและงานระบบ

วิศวกร

วิศวกร

