

แบบสรุปราคากลางงานก่อสร้างทาง สะพาน และท่อเหลี่ยม

กลุ่มงาน งานก่อสร้างทาง

ชื่อโครงการ ก่อสร้างถนนคอนกรีตเสริมเหล็ก ซอย 6 หมู่ที่ 3

ปริมาณงาน กว้าง 3.80 ม. ยาว 90.00 ม. หน้า 0.15 ม. หรือมีพื้นที่ไม่น้อยกว่า 342.00 ตารางเมตร

หน่วยงาน เทศบาลตำบลเชียงเคี่ยน

สถานที่ก่อสร้าง บ้านก้อ หมู่ที่ 3 ต.เชียงเคี่ยน อ.เทิง จ.เชียงราย พิกัด เริ่มต้น 603986, 2167703 ละติจูด 19.601652 ลองจิจูด 99.991571

พิกัด สิ้นสุด 604011, 2167785 ละติจูด 19.602392 ลองจิจูด 99.991814

ลำดับ	รายการ	หน่วย	ปริมาณ	ราคาต่อหน่วย	ราคาทุน	FF	ราคาต่อหน่วยXF _F	ราคากลาง
1	งานปรับเกลี่ยคันทางเดิม	ตร.ม.	342.00	4.03	1,378.26	1.3853	5.58	1,909.30
2	งานทรายรองใต้ผิวทางคอนกรีต	ลบ.ม.	17.10	751.24	12,846.20	1.3853	1,040.69	17,795.84
3	ผิวทางปอร์ตแลนด์ซีเมนต์คอนกรีต หน้า 0.15 ม.	ตร.ม.	342.00	358.53	122,617.26	1.3853	496.67	169,861.69
4	งานรอยต่อเพื่อขยายตามขวาง (Expansion Joint)	ม.	-	-	-	1.3853	-	-
5	งานรอยต่อเพื่อหดตามขวาง (Contraction Joint)	ม.	30.40	148.69	4,520.18	1.3853	205.98	6,261.81
6	งานรอยต่อตามยาว (Longitudinal Joint)	ม.		57.07	-	1.3853	79.06	-
7	งานถมไหล่ทาง (ลงหินคลุก)	ลบ.ม.	5.40	473.53	2,557.06	1.3853	655.98	3,542.30
8	ป้ายโครงการ	ป้าย	1.00	3,000.00	3,000.00	1.0000	3,000.00	3,000.00
รวม					146,918.96		รวม	202,370.94
ราคากลาง								202,370.94

ตัวอักษร (-สองแสนสองพันสามร้อยเจ็ดสิบบาทเก้าสิบสี่สตางค์-)

1 ผลรวมค่างานต้นทุนงานก่อสร้างทาง

=

143,918.96

บาท

2 ค่า FACTOR F งานก่อสร้างทาง 1.3853

=

199,370.94

บาท

3 ป้ายโครงการ

=

3,000.00

บาท

=

202,370.94

บาท

4 ราคากลางงานก่อสร้างทาง

=

202,000.00

บาท




เทศบาลตำบลเชียงเคี่ยน

โครงการ

ก่อสร้างคอนกรีตเสริมเหล็ก ขยาย 6 หมู่ที่ 3

สถานที่ก่อสร้าง

บ้านก้อ หมู่ที่ 3 ตำบลเชียงเคี่ยน อำเภอเทิง จังหวัดเชียงราย

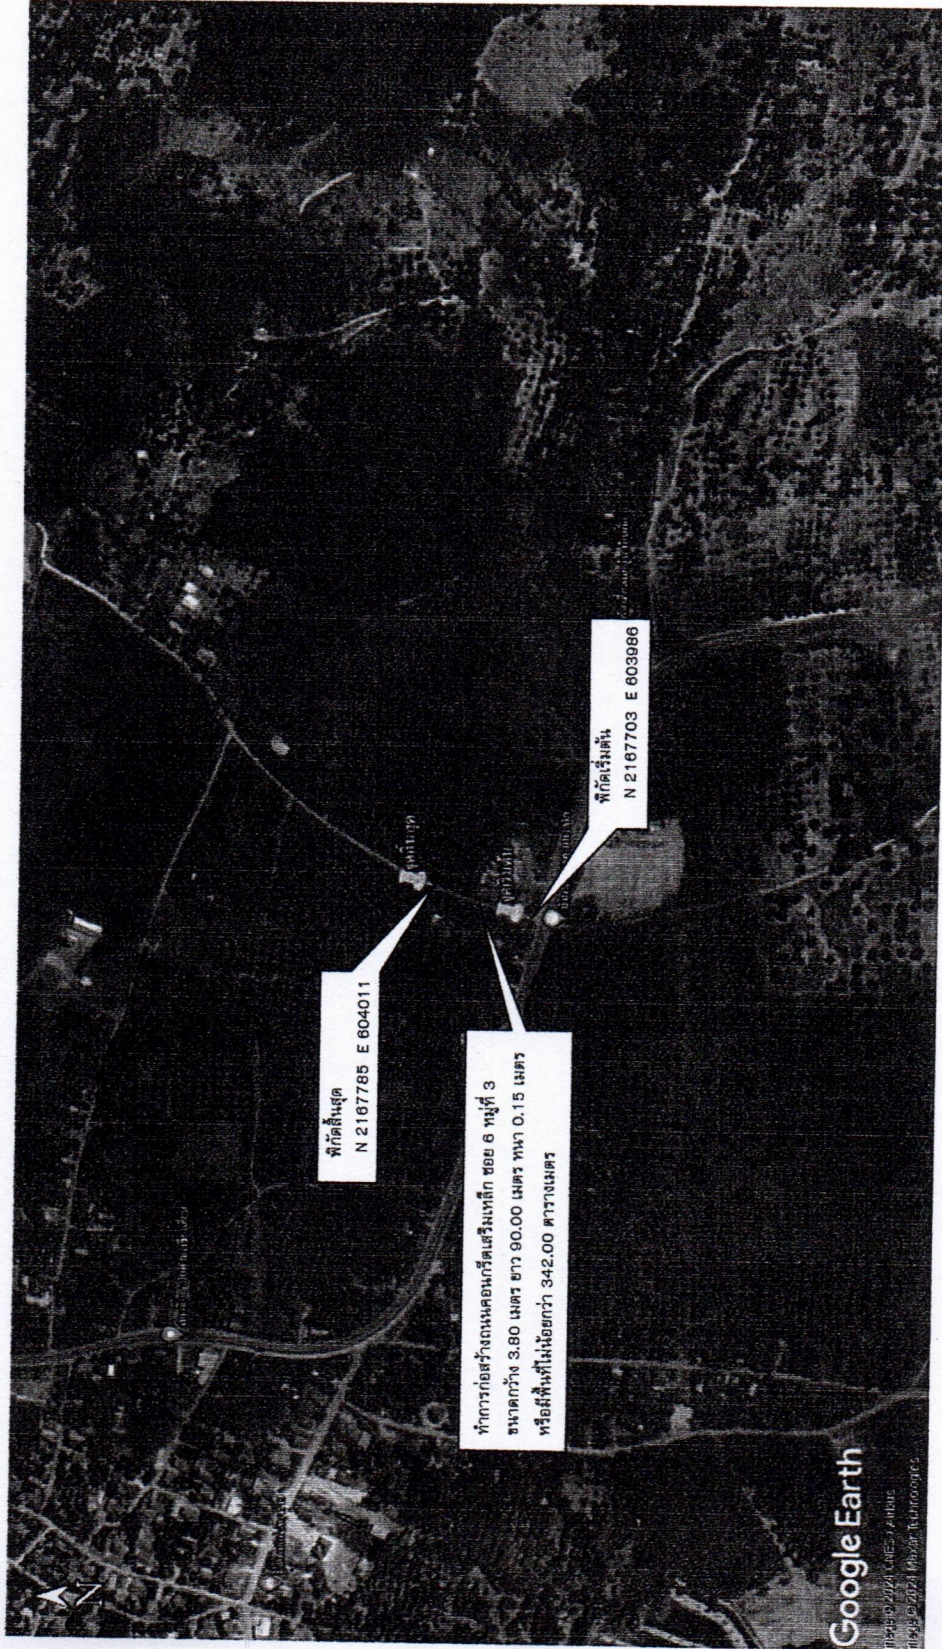


ผังบริเวณ




โครงการ ก่อสร้างถนนคอนกรีตเสริมเหล็ก ขยาย 6 หมู่ที่ 3	
สถาปัตยกรรม/ออกแบบ/เขียนแบบ/ ตรวจ	
สำรวจ / เขียนแบบ (นายจิรพร เมื่องเกิด) ผู้ช่วยนายช่างโยธา	ตรวจ (นายพิเชษฐ คำวง) ผู้อำนวยการกองช่าง
วิศวกรรมโครงสร้างและงานระบบ	
วิศวกรรม โครงสร้าง	- วิศวกร - วิศวกร
เห็นชอบ	(นายกิตติพงษ์ โอนิ่ง) ปฎิบัติทางด้านศิลปกรรม
อนุมัติ	(นายบุญมี ใจอ้าย) นายกเทศมนตรีตำบลเชียงเคี่ยน
แสดงแบบ	
มาตราส่วน	
วัน/เดือน/ปี	
เลขที่แบบ -	
แผ่นที่	จำนวนแผ่น

การก่อสร้างถนน คสล. ในหมู่บ้าน


1. การก่อสร้างถนน คสล. ในหมู่บ้านให้ยื่นไปตามข้อกำหนดการก่อสร้าง (เฉพาะส่วนที่เกี่ยวข้อง)
2. EXPANSION JOINT จะใช้เฉพาะกรณีที่มีข้อต่อกับ โครงสร้างที่มีฐานรากหรือบริเวณทางแยกที่เป็นถนนคอนกรีต
3. วัสดุสำหรับคอนกรีตแบบอัดฉีดหรือ (CONCRETE JOINT SEALER HOT - POURED ELASTIC TYPE)
4. วัสดุอุดรอยต่อคอนกรีต (NON - EXTRUDING JOINT FILLER)
5. ส่วนของคอนกรีต (SLUMP) ไม่มากกว่า 10 ซม. และแรงอัด (COMPRESSIVE STRENGTH) ของคอนกรีตตัวอย่าง ขนาด 15x15x15 ซม. ที่ 28 วัน ต้องไม่น้อยกว่า 280 กก./ตร. ซม.
6. ให้ใช้ WELDED WIRE MESH (มอก. 737) โดยให้รับแรงดึงในบริเวณคุณภาพ
7. การทำผิวหน้าคอนกรีตให้เรียบ ให้ทำโดยทันทีหลังจากการเทคอนกรีตให้เรียบร้อยโดยจะต้องไม่เกิน 2 ชม.
8. การบ่มคอนกรีต เมื่อคอนกรีตแข็งตัวแล้ว ต้องบ่มอยู่ไม่น้อยกว่า 7 วัน

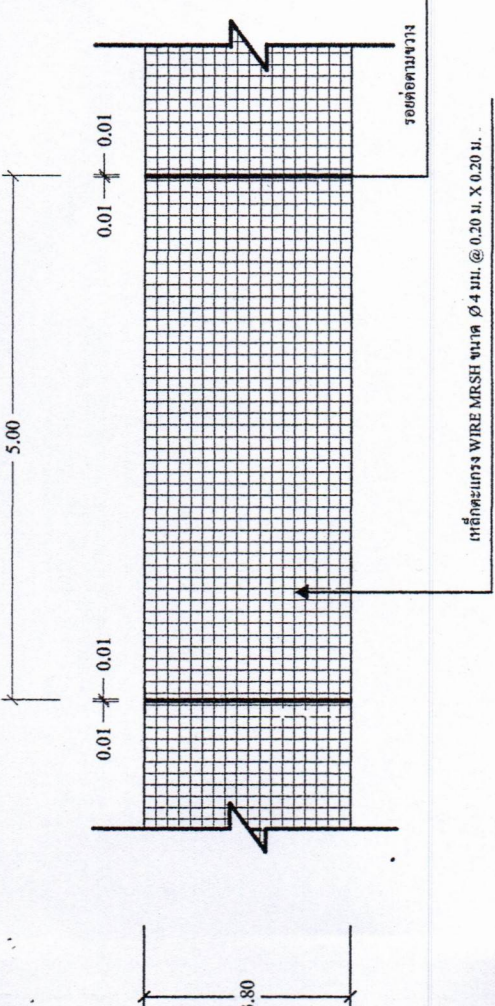

รูปแปลนแสดงการเสริมเหล็กและรอยต่อ

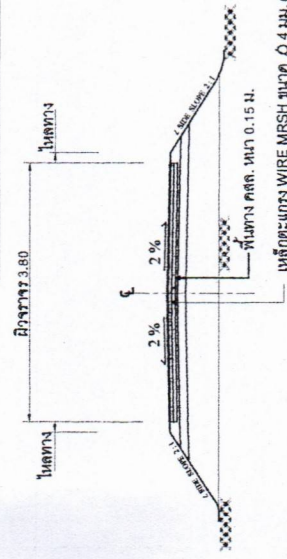


รูปตัดถนนผิวจราจรคอนกรีตเสริมเหล็ก

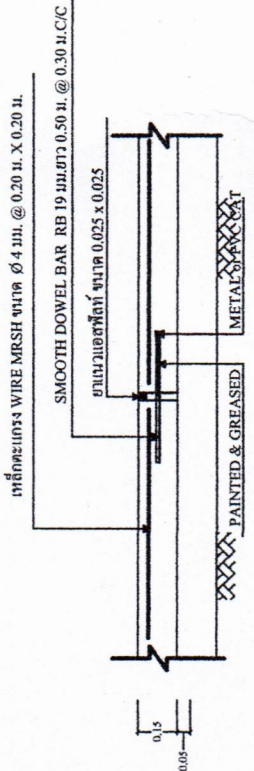

ขยาย รอยต่อ EXPANSION JOINT 1 : 20

ขยาย รอยต่อ CONSTRUCTION JOINT และ CONTRACTION JOINT 1 : 20


	
โครงการ	ก่อสร้างถนนคอนกรีตเสริมเหล็ก
ชื่อย่อ	หน้า 3
สถาปัตยกรรม/ออกแบบ/เขียนแบบ/ตรวจ	
สำรวจ / เขียนแบบ	(นายจิตรกร เมืองเกิด) ผู้ช่วยนายช่างโยธา
ตรวจ	(นายพิษณุ คำพล) ผู้อำนวยการกองช่าง
วิศวกร/โครงสร้างและงานระบบ	
วิศวกรโครงสร้าง	- วิศวกร
วิศวกรระบบ	- วิศวกร
เห็นชอบ	(นายพิษณุ คำพล) ปลัดเทศบาลตำบลเชียงเคี่ยน
อนุมัติ	(นายพิษณุ คำพล) ปลัดเทศบาลตำบลเชียงเคี่ยน
แสดงแบบ	(นายพิษณุ คำพล) ปลัดเทศบาลตำบลเชียงเคี่ยน
มาตรฐาน	
วัน/เดือน/ปี	
เลขที่แบบ -	
แผ่นที่	จำนวนแผ่น

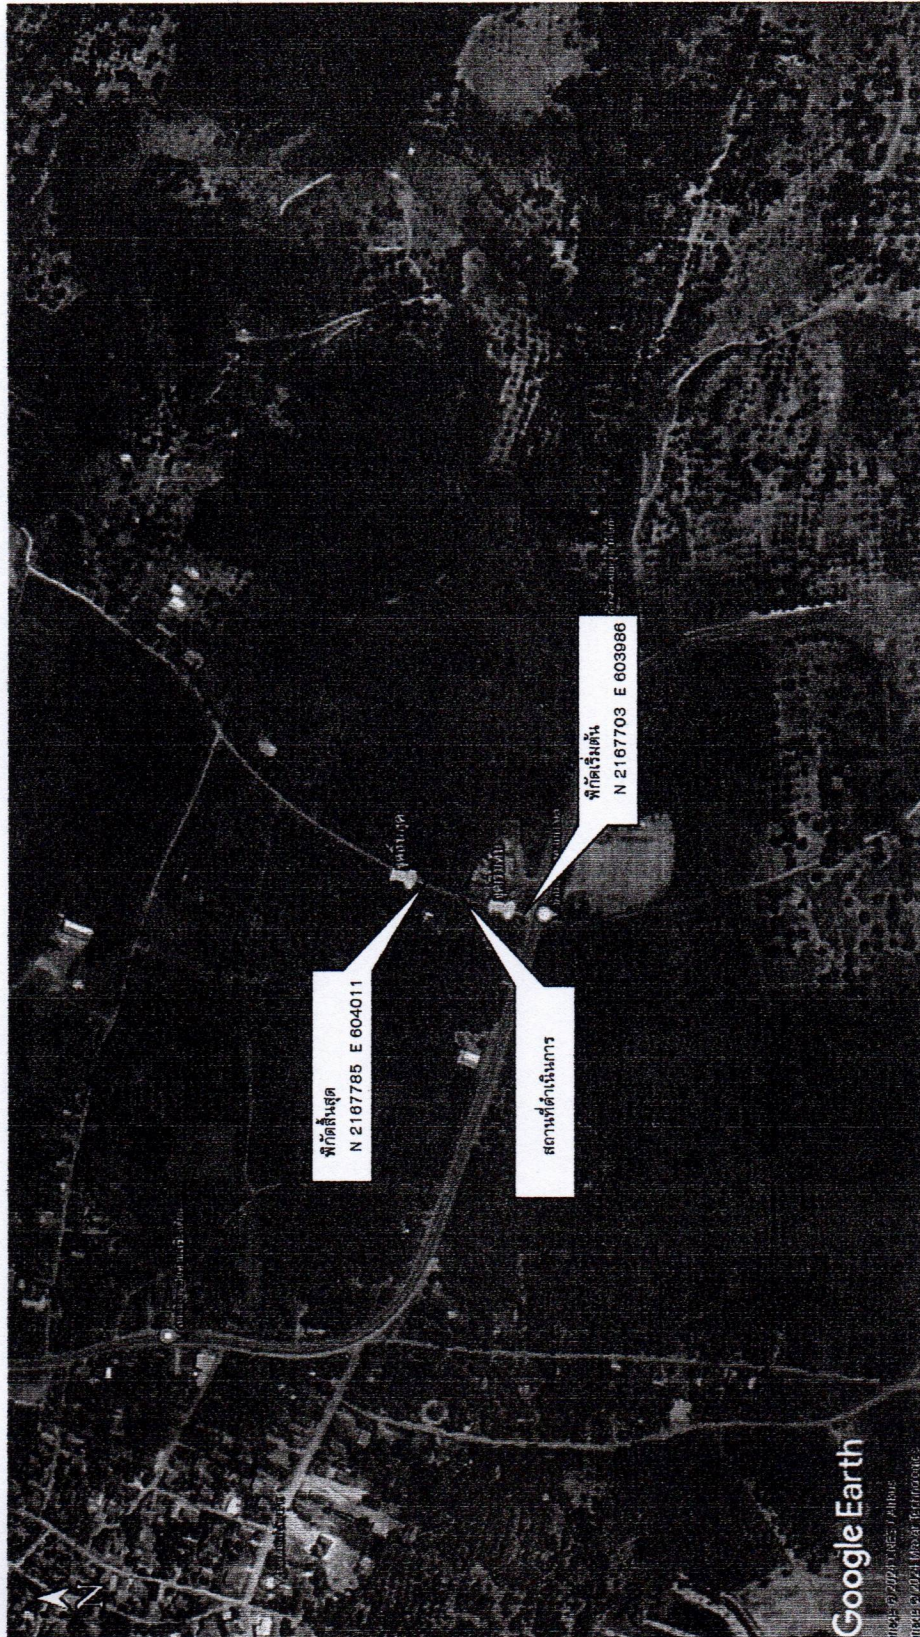

แผนที่พอสังเขป



โครงการ ก่อสร้างถนนคอนกรีตเสริมเหล็ก ขอย 6 หมู่ที่ 3	
สถาปัตยกรรม/ออกแบบ/เขียนแบบ/ ตรวจ	
สำรวจ / เขียนแบบ (นายจิรวิทย์ เสงี่ยม) ผู้ช่วยนายช่างโยธา	ตรวจ (นายพิเชษฐ คำพล) ผู้อำนวยการกองช่าง
วิศวกรม โครงการโครงสร้างและงานระบบ	
วิศวกร โครงสร้าง	- วิศวกร - วิศวกร
เห็นชอบ (นายพิเชษฐ คำพล) ปลัดเทศบาลตำบลเขื่องเคียน	
อนุมัติ (นายบุญมี ใจอ้าย) นายกเทศมนตรีตำบลเขื่องเคียน	
แสดงแบบ	
มาตรฐาน	
วัน/เดือน/ปี	
เลขที่แบบ -	
แผ่นที่	จำนวนแผ่น

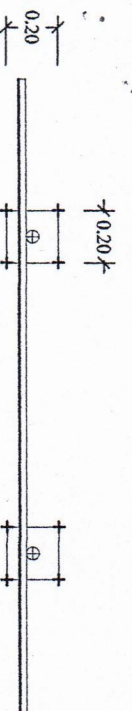

แผ่นเหล็กขนาด 1.20 x 2.40 ม.

โครงเหล็กกล่องขนาด 1" x 1" เชื่อมติดแผ่นเหล็ก



โครงการ

ก่อสร้างถนนคอนกรีตเสริมเหล็ก

ซอย อ หมู่ที่ 3

สถาปนิก/วิศวกร/ออกแบบ/เขียนแบบ/

ตรวจ

สำรวจ / เขียนแบบ

(นายจิตรวาทะ เมืองเกิด)

ผู้ช่วยนายช่างโยธา

ตรวจ

(นายพิเชษฐ คำหา)

ผู้อำนวยการกองช่าง

วิศวกรโครงการก่อสร้างและระบบ

วิศวกร - วิศวกร

โครงสร้าง - วิศวกร

เห็นชอบ

(นายพิเชษฐ คำหา)

ปลัดเทศบาลตำบลเชียงเคี่ยน

อนุมัติ

(นายสุวิทย์ ใจอ้าย)

นายกเทศมนตรีตำบลเชียงเคี่ยน

แสดงแบบ

มาตราส่วน

วัน/เดือน/ปี

แสดงแบบ -

แผ่นที่

จำนวนแผ่น

โครงการก่อสร้างของเทศบาลตำบลเชียงเคี่ยน

บริเวณถนน

บาท

วันสิ้นสุดสัญญา

ผู้ควบคุมงาน

ระยะเวลาปฏิบัติงานสำหรับโครงการ

ปี

ปีงบประมาณ 2567

วันสิ้นสุดสัญญา

คณะกรรมการโครงการ

ประธาน

กรรมการ

กรรมการ

2.40

1.20

0.20

1:20





















































โครงการ

ก่อสร้างถนนคอนกรีตเสริมเหล็ก

ซอย อ หมู่ที่ 3

สถาปนิก/วิศวกร/ออกแบบ/เขียนแบบ/

ตรวจ

สำรวจ / เขียนแบบ

(นายจิตรวาทะ เมืองเกิด)

ผู้ช่วยนายช่างโยธา

ตรวจ

(นายพิเชษฐ คำหา)

ผู้อำนวยการกองช่าง

วิศวกรโครงการก่อสร้างและระบบ

วิศวกร - วิศวกร

โครงสร้าง - วิศวกร

เห็นชอบ

(นายพิเชษฐ คำหา)

ปลัดเทศบาลตำบลเชียงเคี่ยน

อนุมัติ

(นายสุวิทย์ ใจอ้าย)

นายกเทศมนตรีตำบลเชียงเคี่ยน

แสดงแบบ

มาตราส่วน

วัน/เดือน/ปี

แสดงแบบ -

แผ่นที่

จำนวนแผ่น