



สัญญาจ้างก่อสร้าง

สัญญาเลขที่ ๑๗/๒๕๖๗

สัญญาฉบับนี้ทำขึ้น ณ สำนักงานคลังจังหวัดชลบุรี ตำบล/แขวง บางปลาสร้อย อำเภอ/เขต เมืองชลบุรี จังหวัดชลบุรี เมื่อวันที่ ๒๐ กันยายน ๒๕๖๗ ระหว่าง จังหวัดชลบุรี โดย นายพิสิทธิ์ เนื่องจำนงค์ ตำแหน่ง คลังจังหวัดชลบุรี ปฏิบัติราชการแทนผู้ว่าราชการจังหวัดชลบุรี ตามคำสั่งจังหวัดชลบุรี ที่ ๖๑๗๘/๒๕๖๖ ลงวันที่ ๒๗ ธันวาคม ๒๕๖๖ เรื่อง การมอบหมายและมอบอำนาจให้รองผู้ว่าราชการจังหวัดชลบุรี หัวหน้าส่วนราชการ นายอำเภอ และผู้อำนวยการโรงพยาบาลศูนย์/ทั่วไป/ชุมชน/สาธารณสุขอำเภอ ปฏิบัติราชการแทนผู้ว่าราชการจังหวัดชลบุรี ซึ่งต่อไปในสัญญานี้เรียกว่า "ผู้ว่าจ้าง" ฝ่ายหนึ่ง กับ บริษัท เอ็มดี คอนสตรัคชั่น เมเนจเม้นท์ จำกัด ซึ่งจดทะเบียนเป็นนิติบุคคลณ สำนักงานทะเบียนหุ้นส่วนบริษัท จังหวัดชลบุรี กรมพัฒนาธุรกิจการค้า กระทรวงพาณิชย์ มีสำนักงานใหญ่อยู่ เลขที่ ๑๘๒/๑๘ หมู่ ๑๐ ตำบล/แขวง บางเสร่ อำเภอ/เขต สัตหีบ จังหวัด ชลบุรี โดยนางเจนจิรา มิตรดี ผู้มีอำนาจลงนามผูกพันนิติบุคคลปรากฏตามหนังสือรับรองของ สำนักงานทะเบียนหุ้นส่วนบริษัท จังหวัดชลบุรี กรมพัฒนาธุรกิจการค้า กระทรวงพาณิชย์ ที่ ลงวันที่ ๑๓ กันยายน ๒๕๖๗ แนบท้ายสัญญานี้ ซึ่งต่อไปในสัญญานี้เรียกว่า "ผู้รับจ้าง" อีกฝ่ายหนึ่ง

คู่สัญญาได้ตกลงกันมีข้อความดังต่อไปนี้

ข้อ ๑. ข้อตกลงว่าจ้าง

ผู้ว่าจ้างตกลงจ้างและผู้รับจ้างตกลงรับจ้างทำงาน ซ่อมแซมและปรับปรุงบ้านพักข้าราชการสำนักงาน คลังจังหวัดชลบุรี ด้วยวิธีประกวดราคาอิเล็กทรอนิกส์ (e-bidding) ณ บ้านพักคลังจังหวัดชลบุรี เลขที่ ๓๑ ถนนโรงพยาบาลเก่า ตำบล/แขวง บางปลาสร้อย อำเภอ/เขต เมืองชลบุรี จังหวัด ชลบุรี ตามข้อกำหนดและเงื่อนไขแห่งสัญญานี้รวมทั้งเอกสารแนบท้ายสัญญา

ผู้รับจ้างตกลงที่จะจัดหาแรงงานและวัสดุ เครื่องมือเครื่องใช้ ตลอดจนอุปกรณ์ต่างๆ ชนิดดีเพื่อใช้ในการงานจ้างตามสัญญานี้

ข้อ ๒. เอกสารอันเป็นส่วนหนึ่งของสัญญา

เอกสารแนบท้ายสัญญาดังต่อไปนี้ให้ถือเป็นส่วนหนึ่งของสัญญานี้

๒.๑ ผนวก ๑ แบบรูปรายการ จำนวน ๒๒ (ยี่สิบสอง) หน้า

๒.๒ ผนวก ๒ รายการละเอียดและขอบเขตของงาน จำนวน ๔ (สี่) หน้า

๒.๓ ผนวก ๓ ใบแจ้งปริมาณงานและราคา จำนวน ๘ (แปด) หน้า

๒.๔ ผนวก ๔ ใบเสนอราคา จำนวน ๒ (สอง) หน้า

๒.๕ ผนวก ๕ ประกาศประกวดราคาจ้างก่อสร้างซ่อมแซมฯ ลงวันที่ 8 สิงหาคม 2567 จำนวน ๓



ความใดในเอกสารแนบท้ายสัญญาที่ขัดหรือแย้งกับข้อความในสัญญานี้ ให้ใช้ข้อความในสัญญานี้ บังคับ และในกรณีที่เอกสารแนบท้ายสัญญาขัดแย้งกันเอง ผู้รับจ้างจะต้องปฏิบัติตามคำวินิจฉัยของผู้ว่าจ้าง คำวินิจฉัยของผู้ว่าจ้างให้ถือเป็นที่สุด และผู้รับจ้างไม่มีสิทธิเรียกร้องค่าจ้าง ค่าเสียหายหรือค่าใช้จ่ายใดๆ เพิ่มเติมจากผู้ว่าจ้างทั้งสิ้น

ข้อ ๓. หลักประกันการปฏิบัติตามสัญญา

ในขณะที่ทำสัญญานี้ผู้รับจ้างได้นำหลักประกันเป็น หนังสือค้ำประกันธนาคาร เป็นจำนวนเงิน ๗๕,๒๘๕.๐๐ บาท (เจ็ดหมื่นห้าพันสองร้อยแปดสิบห้าบาทถ้วน) ซึ่งเท่ากับร้อยละ ๕ (ห้า) ของราคาค่าจ้างตามสัญญา มามอบให้แก่ผู้ว่าจ้างเพื่อเป็นหลักประกันการปฏิบัติตามสัญญานี้

กรณีผู้รับจ้างใช้หนังสือค้ำประกันมาเป็นหลักประกันการปฏิบัติตามสัญญา หนังสือค้ำประกันดังกล่าว จะต้องออกโดยธนาคารที่ประกอบกิจการในประเทศไทย หรือโดยบริษัทเงินทุนหรือบริษัทเงินทุนหลักทรัพย์ที่ได้รับอนุญาตให้ ประกอบกิจการเงินทุนเพื่อการพาณิชย์และประกอบธุรกิจ ค้ำประกันตามประกาศของธนาคารแห่งประเทศไทย ตามรายชื่อ บริษัทเงินทุนที่ธนาคารแห่งประเทศไทยแจ้งเวียนให้ทราบตามแบบที่คณะกรรมการนโยบายการจัดซื้อจัดจ้างและการบริหาร พัสดุภาครัฐกำหนดหรืออาจเป็นหนังสือค้ำประกันอิเล็กทรอนิกส์ตามวิธีการที่กรมบัญชีกลางกำหนดก็ได้ และจะต้องมีอายุการ ค้ำประกันตลอดไปจนกว่าผู้รับจ้างพ้นข้อผูกพันตามสัญญานี้

หลักประกันที่ผู้รับจ้างนำมามอบให้ตามวรรคหนึ่ง จะต้องมียุครอบคลุมความรับผิดชอบทั้งปวงของผู้รับ จ้างตลอดอายุสัญญา ถ้าหลักประกันที่ผู้รับจ้างนำมามอบให้ดังกล่าวลดลงหรือเสื่อมค่าลง หรือมีอายุไม่ครอบคลุมถึงความรับผิด ของผู้รับจ้างตลอดอายุสัญญา ไม่ว่าด้วยเหตุใดๆ ก็ตาม รวมถึงกรณี ผู้รับจ้างส่งมอบงานล่าช้าเป็นเหตุให้ระยะเวลาแล้วเสร็จหรือ วันครบกำหนดความรับผิดในความชำรุดบกพร่องตามสัญญาเปลี่ยนแปลงไป ไม่ว่าจะเกิดขึ้นคราวใด ผู้รับจ้างต้องหาหลักประกัน ใหม่หรือหลักประกันเพิ่มเติมให้มีจำนวนครบถ้วนตามวรรคหนึ่งมามอบให้แก่ผู้ว่าจ้างภายใน ๗ (เจ็ด) วัน นับถัดจากวันที่ได้รับ แจ้งเป็นหนังสือจากผู้ว่าจ้าง

หลักประกันที่ผู้รับจ้างนำมามอบไว้ตามข้อนี้ ผู้ว่าจ้างจะคืนให้แก่ผู้รับจ้าง โดยไม่มีดอกเบี้ย เมื่อผู้รับ จ้างพ้นจากข้อผูกพัน และความรับผิดชอบทั้งปวงตามสัญญานี้แล้ว

ข้อ ๔ (ข) ค่าจ้างและการจ่ายเงิน

ผู้ว่าจ้าง ตกลงจ่าย และผู้รับจ้างตกลงรับเงินค่าจ้างจำนวนเงิน ๑,๕๐๕,๖๙๐.๐๐ บาท (หนึ่งล้านห้า แสนห้าพันหกร้อยเก้าสิบบาทถ้วน) ซึ่งได้รวมภาษีมูลค่าเพิ่ม จำนวน ๙๘,๕๐๓.๐๘ บาท (เก้าหมื่นแปดพันห้าร้อยสามบาทแปด สตางค์) ตลอดจน ภาษีอากรอื่น ๆ และค่าใช้จ่ายทั้งปวงด้วยแล้ว โดยถือราคาเหมารวม เป็นเกณฑ์ และกำหนดการจ่ายเงิน เป็น งวด ๆ ดังนี้

งวดที่ ๑ เป็นจำนวนเงิน ๑๙๕,๗๓๙.๗๐ บาท (หนึ่งแสนเก้าหมื่นห้าพันเจ็ดร้อยสามสิบเก้าบาทเจ็ดสิบ สตางค์) เมื่อผู้รับจ้างได้ปฏิบัติงานรื้อถอนแล้วเสร็จและงานหลังคาได้ร้อยละ ๘๐ ของปริมาณงาน รายละเอียดเป็นไป ตามบัญชีปริมาณงานแนบท้าย เมื่อได้ดำเนินการส่งมอบงานงวดที่ ๑ ให้แล้วเสร็จภายใน ๑๒ ตุลาคม ๒๕๖๗

งวดที่ ๒ เป็นจำนวนเงิน ๓๓๑,๒๕๑.๘๐ บาท (สามแสนสามหมื่นหนึ่งพันสองร้อยห้าสิบเอ็ดบาทแปดสิบ สตางค์) เมื่อผู้รับจ้างได้ปฏิบัติงานระบบไฟฟ้าและระบบประปาได้ร้อยละ ๗๐ ของปริมาณงาน และงานสถาปัตยกรรมและ

ตกแต่ง (พื้น ผนัง ฝ้าเพดาน) ได้ร้อยละ ๓๐ ของปริมาณงาน รายละเอียดเป็นไปตามบัญชีปริมาณงานแนบท้าย เมื่อได้ดำเนินการส่งมอบงานงวดที่ ๒ ให้แล้วเสร็จภายใน ๔ พฤศจิกายน ๒๕๖๗

งวดที่ ๓ เป็นจำนวนเงิน ๖๐๒,๒๗๖.๐๐ บาท (หกแสนสองพันสองร้อยเจ็ดสิบหกบาทถ้วน) เมื่อผู้รับจ้างได้ปฏิบัติงานสถาปัตยกรรมและตกแต่ง (พื้น ผนัง ฝ้าเพดาน) ได้ร้อยละ ๖๐ ของปริมาณงาน งานเฟอร์นิเจอร์บิวท์อื่น ได้ร้อยละ ๕๐ ของปริมาณงาน รายละเอียดเป็นไปตามบัญชีปริมาณงานแนบท้าย เมื่อได้ดำเนินการส่งมอบงานงวดที่ ๓ ให้แล้วเสร็จภายใน ๒๗ พฤศจิกายน ๒๕๖๗

งวดสุดท้ายเป็นจำนวนเงิน ๓๗๖,๔๒๒.๕๐ บาท (สามแสนเจ็ดหมื่นหกพันสี่ร้อยยี่สิบสองบาทห้าสิบลสตางค์) เมื่อผู้รับจ้างได้ปฏิบัติงานทั้งหมด ให้แล้วเสร็จเรียบร้อย ตามสัญญา รวมทั้ง ทำสถานที่ก่อสร้างให้สะอาดเรียบร้อย ตามที่กำหนดไว้ในข้อ ๒๐

การจ่ายเงินตามเงื่อนไขแห่งสัญญานี้ ผู้ว่าจ้างจะโอนเงิน เข้าบัญชีเงินฝากธนาคารของผู้รับจ้าง ชื่อ ธนาคารทหารไทยธนชาติ จำกัด (มหาชน) สาขาสาทร ซี่งบัญชี บจก.เอ็มดี คอนสตรัคชั่นเมเนจเม้นท์ เลขที่บัญชี ๓๐๒๑๐๘๑๐๒๕ ทั้งนี้ ผู้รับจ้างตกลง เป็นผู้รับภาระเงินค่าธรรมเนียมหรือค่าบริการอื่นใดเกี่ยวกับการโอนรวมทั้งค่าใช้จ่ายอื่นใด (ถ้ามี) ที่ธนาคารเรียกเก็บ และยินยอมให้มีการหักเงินดังกล่าวจากจำนวนเงินโอนในงวดนั้นๆ (ความในวรรคนี้ใช้สำหรับกรณีที่หน่วยงานของรัฐจะจ่ายเงินตรงให้แก่ผู้รับจ้าง (ระบบ Direct Payment) โดยการโอนเงินเข้าบัญชีเงินฝากธนาคารของผู้รับจ้าง ตามแนวทางที่กระทรวงการคลังหรือหน่วยงานของรัฐเจ้าของงบประมาณเป็นผู้กำหนด แล้วแต่กรณี)

ข้อ ๕. เงินค่าจ้างล่วงหน้า

ผู้ว่าจ้างตกลงจ่ายเงินค่าจ้างล่วงหน้าให้แก่ผู้รับจ้างเป็นจำนวนเงิน - บาท ซึ่งเท่ากับร้อยละ - ของราคา ค่าจ้าง ตามสัญญาที่ระบุไว้ในข้อ ๔


เงินค่าจ้างล่วงหน้าดังกล่าวจะจ่ายให้ภายหลังจากผู้รับจ้างได้วางหลักประกันการรับเงินค่าจ้างล่วงหน้าเป็นหนังสือค้ำประกันหรือหนังสือค้ำประกันอิเล็กทรอนิกส์ของธนาคารภายในประเทศ หรือพันธบัตรรัฐบาลไทย เต็มตามจำนวนเงินค่าจ้างล่วงหน้านั้นให้แก่ผู้ว่าจ้าง ผู้รับจ้างจะต้องออกใบเสร็จรับเงินค่าจ้างล่วงหน้า ตามแบบที่ผู้ว่าจ้าง กำหนดให้ และผู้รับจ้างตกลงที่จะกระทำตามเงื่อนไขอันเกี่ยวกับการใช้จ่ายและการใช้คืนเงินค่าจ้างล่วงหน้าดังต่อไปนี้

๕.๑ ผู้รับจ้างจะใช้เงินค่าจ้างล่วงหน้าเพื่อเป็นค่าใช้จ่ายในการปฏิบัติงานตามสัญญาเท่านั้น หากผู้รับจ้างใช้จ่ายเงินค่าจ้างล่วงหน้า หรือส่วนใดส่วนหนึ่งของเงินค่าจ้างล่วงหน้าในทางอื่นผู้ว่าจ้างอาจจะเรียกเงินค่าจ้างล่วงหน้าคืนจากผู้รับจ้างหรือบังคับเอาจากหลักประกันการรับเงินค่าจ้างล่วงหน้าได้ทันที

๕.๒ เมื่อผู้ว่าจ้างเรียกร้อง ผู้รับจ้างต้องแสดงหลักฐานการใช้จ่ายเงินค่าจ้างล่วงหน้าเพื่อพิสูจน์ว่าได้ เป็นไปตามข้อ ๕.๑ ภายในกำหนด ๑๕ (สิบห้า) วัน นับถัดจากวันได้รับแจ้งเป็นหนังสือจากผู้ว่าจ้างหากผู้รับจ้างไม่อาจแสดง หลักฐานดังกล่าวภายในกำหนด ๑๕ (สิบห้า) วัน ผู้ว่าจ้างอาจเรียกเงินค่าจ้างล่วงหน้าคืนจากผู้รับจ้าง หรือบังคับเอาจาก หลักประกันการรับเงินค่าจ้างล่วงหน้าได้ทันที

๕.๓ (ข) (สำหรับสัญญาที่เป็นราคาเหมารวม)

ในการจ่ายเงินค่าจ้างให้แก่ผู้รับจ้างตามข้อ ๔ ผู้ว่าจ้างจะหักเงินค่าจ้างในแต่ละงวดเพื่อชดใช้ คืนเงินค่าจ้างล่วงหน้าไว้จำนวนร้อยละ - ของจำนวนเงินค่าจ้างในแต่ละงวดจนกว่าจำนวนเงินไว้จะครบตามจำนวนเงินที่หัก ค่าจ้างล่วงหน้าจากผู้รับจ้างได้รับไปแล้ว ยกเว้นค่าจ้างงวดสุดท้ายจะหักไว้เป็นจำนวนเท่ากับจำนวนเงินค่าจ้างล่วงหน้าที่เหลือ ทั้งหมด

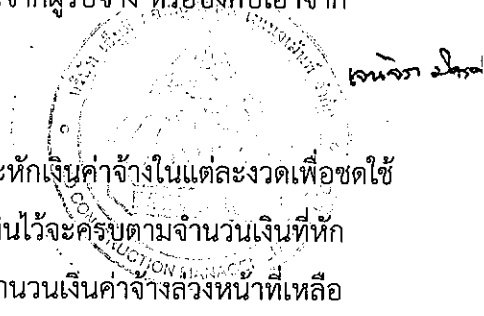

๕.๔ เงินจำนวนใด ๆ ก็ตามที่ผู้รับจ้างจะต้องจ่ายให้แก่ผู้ว่าจ้างเพื่อชำระหนี้หรือเพื่อชดใช้ความรับผิดชอบต่าง ๆ ตามสัญญา ผู้ว่าจ้างจะหักเอาจากเงินค่าจ้างงวดที่จะจ่ายให้แก่ผู้รับจ้างก่อนที่จะหักชดใช้คืนเงินค่าจ้างล่วงหน้า

๕.๕ ในกรณีที่มีการบอกเลิกสัญญา หากเงินค่าจ้างล่วงหน้าที่เหลือเกินกว่าจำนวนเงินที่ผู้รับจ้างจะได้รับหลังจากหักชดใช้ในกรณีอื่นแล้ว ผู้รับจ้างจะต้องจ่ายคืนเงินจำนวนที่เหลือนั้นให้แก่ผู้ว่าจ้าง ภายใน ๗ (เจ็ด) วัน นับถัดจากวันได้รับแจ้งเป็นหนังสือจากผู้ว่าจ้าง

๕.๖ (ข) (สำหรับสัญญาที่เป็นราคาเหมารวม)

ผู้ว่าจ้างจะคืนหลักประกันการรับเงินค่าจ้างล่วงหน้าให้แก่ผู้รับจ้าง ต่อเมื่อผู้ว่าจ้างได้หักเงินค่าจ้างไว้ครบจำนวนเงินค่าจ้างล่วงหน้าตามข้อ ๕.๓ (ข) แล้ว เว้นแต่ในกรณีดังต่อไปนี้ ผู้รับจ้างมีสิทธิขอคืนหลักประกันการรับเงินค่าจ้างล่วงหน้าบางส่วนก่อนได้

(๑) กรณีผู้รับจ้างวางหลักประกันการรับเงินค่าจ้างล่วงหน้าไว้ฉบับเดียว หากผู้ว่าจ้างได้หักเงินค่าจ้างล่วงหน้าไปแล้ว ผู้รับจ้างมีสิทธิขอคืนหลักประกันการรับเงินค่าจ้างล่วงหน้าในส่วนที่ผู้ว่าจ้างได้หักเงินค่าจ้างล่วงหน้าไปแล้วนั้น โดยผู้รับจ้างจะต้องนำหลักประกันการรับเงินค่าจ้างล่วงหน้าฉบับใหม่ที่มีมูลค่าเท่ากับเงินค่าจ้างล่วงหน้าที่เหลืออยู่มาวางให้แก่ผู้ว่าจ้าง

(๒) กรณีผู้รับจ้างได้วางหลักประกันการรับเงินค่าจ้างล่วงหน้าไว้หลายฉบับ ซึ่งแต่ละฉบับมีมูลค่าเท่ากับจำนวนเงินค่าจ้างล่วงหน้าที่ผู้ว่าจ้างจะต้องหักไว้ในแต่ละงวด หากผู้ว่าจ้างได้หักเงินค่าจ้างล่วงหน้าในงวดใดแล้ว ผู้รับจ้างมีสิทธิขอคืนหลักประกันการรับเงินค่าจ้างล่วงหน้าในงวดนั้นได้

ข้อ ๖. การหักเงินประกันผลงาน

ในการจ่ายเงินค่าจ้างให้แก่ผู้รับจ้างแต่ละงวด ผู้ว่าจ้างจะหักเงินจำนวนร้อยละ - ของเงินที่ต้องจ่ายในงวดนั้นเพื่อเป็นประกันผลงาน ในกรณีที่เงินประกันผลงานถูกหักไว้แล้วเป็นจำนวนเงินไม่ต่ำกว่า - บาท ผู้รับจ้างมีสิทธิที่จะขอเงินประกันผลงานคืน โดยนำหนังสือคำประกันของธนาคารหรือหนังสือคำประกันอิเล็กทรอนิกส์ซึ่งออกโดยธนาคารภายในประเทศมามอบให้ผู้ว่าจ้างเพื่อเป็นหลักประกันแทนก็ได้

ผู้ว่าจ้างจะคืนเงินประกันผลงาน และ/หรือหนังสือคำประกันของธนาคารดังกล่าวตามวรรคหนึ่ง โดยไม่มีดอกเบี้ยให้แก่ผู้รับจ้างพร้อมกับการจ่ายเงินค่าจ้างงวดสุดท้าย

ข้อ ๗ (ข) กำหนดเวลาแล้วเสร็จและสิทธิของผู้ว่าจ้างในการบอกเลิกสัญญา

ผู้รับจ้างต้องเริ่มทำงานที่รับจ้างภายในวันที่ ๒๑ กันยายน ๒๕๖๗ และจะต้องทำงานให้แล้วเสร็จบริบูรณ์ภายในวันที่ ๑๙ ธันวาคม ๒๕๖๗ ถ้าผู้รับจ้างมิได้ลงมือทำงานภายในกำหนดเวลา หรือไม่สามารถทำงานให้แล้วเสร็จตามกำหนดเวลา หรือมีเหตุให้เชื่อได้ว่าผู้รับจ้างไม่สามารถทำงานให้แล้วเสร็จภายในกำหนดเวลา หรือจะแล้วเสร็จล่าช้าเกินกว่ากำหนดเวลา หรือผู้รับจ้างทำผิดสัญญาข้อใดข้อหนึ่ง หรือตกเป็นผู้ถูกพิทักษ์ทรัพย์เด็ดขาด หรือตกเป็นผู้ล้มละลาย หรือเพิกเฉยไม่ปฏิบัติตามคำสั่งของคณะกรรมการตรวจรับพัสดุหรือผู้ควบคุมงานหรือบริษัทที่ปรึกษาซึ่งได้รับมอบอำนาจจากผู้ว่าจ้าง ผู้ว่าจ้างมีสิทธิที่จะบอกเลิกสัญญานี้ได้ และมีสิทธิจ้างผู้รับจ้างรายใหม่เข้าทำงานของผู้รับจ้างให้ลุล่วงไปด้วย การใช้สิทธิบอกเลิกสัญญานี้ไม่กระทบสิทธิของผู้ว่าจ้างที่จะเรียกร้องค่าเสียหายจากผู้รับจ้าง

การที่ผู้ว่าจ้างไม่ใช้สิทธิเลิกสัญญาดังกล่าวข้างต้นไม่เป็นเหตุให้ผู้รับจ้างพ้นจากความรับผิดชอบสัญญา

ข้อ ๘ ความรับผิดชอบในความชำรุดบกพร่องของงานจ้าง

เมื่องานแล้วเสร็จบริบูรณ์ และผู้ว่าจ้างได้รับมอบงานจากผู้รับจ้างหรือจากผู้รับจ้างรายใหม่ ในกรณีที่มีการบอกเลิกสัญญาตามข้อ ๗ หากมีเหตุชำรุดบกพร่องหรือเสียหายเกิดขึ้นจากการจ้างนี้ ภายในกำหนด ๒ (สอง) ปี นับถัดจากวันที่ได้รับมอบงานดังกล่าว ซึ่งความชำรุดบกพร่องหรือเสียหายนั้นเกิดจากความบกพร่องของผู้รับจ้างอันเกิดจากการใช้วัสดุที่ไม่ถูกต้องหรือทำไว้มิเรียบร้อย หรือทำไม่ถูกต้องตามมาตรฐานแห่งหลักวิชา ผู้รับจ้างจะต้องรีบทำการแก้ไข ให้เป็นที่เรียบร้อยโดยไม่ชักช้า โดยผู้ว่าจ้างไม่ต้องออกเงินใดๆ ในการนี้ทั้งสิ้น หากผู้รับจ้างไม่กระทำการดังกล่าวภายในกำหนด ๗ (เจ็ด) วัน นับถัดจากวันที่ได้รับแจ้งเป็นหนังสือจาก ผู้ว่าจ้างหรือไม่ทำการแก้ไขให้ถูกต้องเรียบร้อยภายในเวลาที่ผู้ว่าจ้างกำหนด ให้ผู้ว่าจ้างมีสิทธิที่จะทำการนั้นเองหรือจ้างผู้อื่นให้ทำงานนั้น โดยผู้รับจ้างต้องเป็นผู้ออกค่าใช้จ่ายเองทั้งสิ้น

ในกรณีเร่งด่วนจำเป็นต้องรีบแก้ไขเหตุชำรุดบกพร่องหรือเสียหายโดยเร็ว และไม่อาจรอให้ผู้รับจ้างแก้ไข ในระยะเวลาที่กำหนดไว้ตามวรรคหนึ่งได้ ผู้ว่าจ้างมีสิทธิเข้าจัดการแก้ไขเหตุชำรุดบกพร่องหรือเสียหายนั้นเอง หรือจ้างผู้อื่นให้ซ่อมแซมความชำรุดบกพร่องหรือเสียหาย โดยผู้รับจ้าง ต้องรับผิดชอบชำระค่าใช้จ่ายทั้งหมด

การที่ผู้ว่าจ้างทำการนั้นเอง หรือจ้างผู้อื่นให้ทำงานนั้นแทนผู้รับจ้าง ไม่ทำให้ผู้รับจ้าง หลุดพ้นจากความรับผิดตามสัญญา หากผู้รับจ้างไม่ชดใช้ค่าใช้จ่ายหรือค่าเสียหายตามที่ผู้ว่าจ้างเรียกร้องผู้ว่าจ้างมีสิทธิบังคับจากหลักประกันการปฏิบัติตามสัญญาได้

ข้อ ๙ การจ้างช่วง


ผู้รับจ้างจะต้องไม่เอางานทั้งหมดหรือแต่บางส่วนแห่งสัญญานี้ไปจ้างช่วงอีกทอดหนึ่ง เว้นแต่การจ้างช่วงงานแต่บางส่วนที่ได้รับอนุญาตเป็นหนังสือจากผู้ว่าจ้างแล้ว การที่ผู้ว่าจ้างได้อนุญาตให้จ้างช่วงงานแต่บางส่วนดังกล่าวนี้ ไม่เป็นเหตุให้ผู้รับจ้างหลุดพ้นจาก ความรับผิดชอบหรือพันธะหน้าที่ตามสัญญานี้ และผู้รับจ้างจะยังคงต้องรับผิดชอบในความผิดและความประมาทเลินเล่อของผู้รับจ้างช่วง หรือของตัวแทนหรือลูกจ้างของผู้รับจ้างช่วงนั้นทุกประการ

กรณีผู้รับจ้างไปจ้างช่วงงานแต่บางส่วนโดยฝ่าฝืนความในวรรคหนึ่ง ผู้รับจ้างต้องชำระค่าปรับให้แก่ผู้ว่าจ้างเป็นจำนวนเงินในอัตราร้อยละ ๑๐ (สิบ) ของวงเงินของงานที่จ้างช่วงตามสัญญา ทั้งนี้ ไม่ตัดสิทธิผู้ว่าจ้างในการบอกเลิกสัญญา

ข้อ ๑๐ การควบคุมงานของผู้รับจ้าง

ผู้รับจ้างจะต้องควบคุมงานที่รับจ้างอย่างเอาใจใส่ ด้วยประสิทธิภาพและความชำนาญ และในระหว่างทำงานที่รับจ้างจะต้องจัดให้มีผู้แทนซึ่งทำงานเต็มเวลาเป็นผู้รับผิดชอบควบคุมงานของ ผู้รับจ้าง ผู้แทนดังกล่าวจะต้องได้รับมอบอำนาจจากผู้รับจ้าง คำสั่งหรือคำแนะนำต่างๆ ที่ผู้ว่าจ้าง คณะกรรมการตรวจรับพัสดุ ผู้ควบคุมงาน หรือบริษัทที่ปรึกษาที่ผู้ว่าจ้างแต่งตั้ง ได้แจ้งแก่ผู้แทนเช่นนั้น ให้ถือว่าเป็นคำสั่งหรือคำแนะนำที่ได้แจ้งแก่ผู้รับจ้าง การแต่งตั้งผู้แทนตามข้อนี้จะต้องทำเป็นหนังสือและต้องได้รับความเห็นชอบเป็นหนังสือ จากผู้ว่าจ้าง การเปลี่ยนตัวหรือแต่งตั้งผู้แทนใหม่จะทำได้หากไม่ได้รับความเห็นชอบ เป็นหนังสือจากผู้ว่าจ้างก่อน

ผู้ว่าจ้างมีสิทธิที่จะขอให้เปลี่ยนตัวผู้แทนตามวรรคหนึ่ง โดยแจ้งเป็นหนังสือไปยังผู้รับจ้าง และผู้รับจ้างจะ

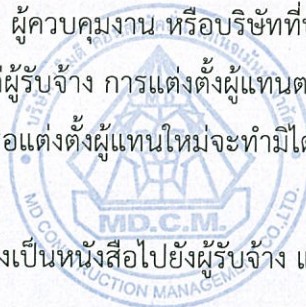

ต้องทำการเปลี่ยนตัวผู้แทนนั้นโดยพลัน โดยไม่คิดค่าจ้างหรือราคาเพิ่มหรืออ้างเป็นเหตุเพื่อขยายอายุสัญญาอันเนื่องมาจากเหตุนี้

ข้อ ๑๑ ความรับผิดชอบของผู้รับจ้าง

ผู้รับจ้างจะต้องรับผิดชอบอุบัติเหตุ ความเสียหาย หรือภัยอันตรายใดๆ อันเกิดจาก การปฏิบัติงานของ ผู้รับจ้าง และจะต้องรับผิดชอบต่อความเสียหายจากการกระทำของลูกจ้างหรือตัวแทน ของผู้รับจ้าง และจากการปฏิบัติงานของ ผู้รับจ้างช่วงด้วย (ถ้ามี)

ความเสียหายใดๆ อันเกิดแก่งานที่ผู้รับจ้างได้ทำขึ้น แม้จะเกิดขึ้นเพราะเหตุสุดวิสัย ก็ตาม ผู้รับจ้างจะต้อง รับผิดชอบโดยซ่อมแซมให้คืนดีหรือ เปลี่ยนให้ใหม่โดยค่าใช้จ่ายของผู้รับจ้างเอง เว้นแต่ความเสียหายนั้นเกิดจากความผิดของ ผู้ว่าจ้าง ทั้งนี้ ความรับผิดชอบของผู้รับจ้างดังกล่าวในข้อนี้จะสิ้นสุดลงเมื่อผู้ว่าจ้างได้รับมอบงานครั้งสุดท้าย ซึ่งหลังจากนั้นผู้รับจ้าง คงต้องรับผิดชอบเพียงในกรณีชำรุดบกพร่อง หรือความเสียหายดังกล่าวในข้อ ๘ เท่านั้น

ผู้รับจ้างจะต้องรับผิดชอบต่อบุคคลภายนอกในความเสียหายใดๆ อันเกิดจาก การปฏิบัติงานของผู้รับจ้าง หรือ ลูกจ้างหรือตัวแทนของผู้รับจ้าง รวมถึงผู้รับจ้างช่วง (ถ้ามี) ตามสัญญานี้ หากผู้ว่าจ้างถูกเรียกร้องหรือฟ้องร้องหรือต้องชดใช้ ค่าเสียหายให้แก่บุคคลภายนอกไปแล้ว ผู้รับจ้างจะต้อง ดำเนินการใดๆ เพื่อให้มีการว่าต่างแก้ต่างให้แก่ผู้ว่าจ้างโดยค่าใช้จ่ายของ ผู้รับจ้างเอง รวมทั้งผู้รับจ้างจะต้องชดใช้ค่าเสียหายนั้นๆ ตลอดจนค่าใช้จ่ายใดๆ อันเกิดจากการถูกเรียกร้องหรือถูกฟ้องร้องให้แก่ ผู้ว่าจ้างทันที

ข้อ ๑๒ การจ่ายเงินแก่ลูกจ้าง

ผู้รับจ้างจะต้องจ่ายเงินแก่ลูกจ้างที่ผู้รับจ้างได้จ้างมาในอัตราและตามกำหนดเวลา ที่ผู้รับจ้างได้ตกลงหรือ ทำสัญญาไว้ต่อลูกจ้างดังกล่าว

ถ้าผู้รับจ้างไม่จ่ายเงินค่าจ้างหรือค่าทดแทนอื่นใดแก่ลูกจ้างดังกล่าวในวรรคหนึ่ง ผู้ว่าจ้างมีสิทธิที่จะเอาเงิน ค่าจ้างที่จะต้องจ่ายแก่ผู้รับจ้างมาจ่ายให้แก่ลูกจ้างของผู้รับจ้างดังกล่าว และให้ถือว่าผู้ว่าจ้างได้จ่ายเงินจำนวนนั้นเป็นค่าจ้างให้ แก่ผู้รับจ้างตามสัญญาแล้ว

ผู้รับจ้างจะต้องจัดให้มีประกันภัยสำหรับลูกจ้างทุกคนที่จ้างมาทำงาน โดยให้ครอบคลุมถึงความรับผิด ทั้งปวงของผู้รับจ้าง รวมทั้งผู้รับจ้างช่วง (ถ้ามี) ในกรณีความเสียหายที่คิดค่าสินไหมทดแทนได้ตามกฎหมาย ซึ่งเกิดจากอุบัติเหตุ หรือภัยอันตรายใดๆ ต่อลูกจ้างหรือบุคคลอื่น ที่ผู้รับจ้างหรือผู้รับจ้างช่วงจ้างมาทำงาน ผู้รับจ้างจะต้องส่งมอบกรมธรรม์ประกันภัย ดังกล่าว พร้อมทั้งหลักฐานการชำระเบี้ยประกันให้แก่ผู้ว่าจ้างเมื่อผู้ว่าจ้างเรียกร้อง

ข้อ ๑๓ การตรวจงานจ้าง

ถ้าผู้ว่าจ้างแต่งตั้งคณะกรรมการตรวจรับพัสดุ ผู้ควบคุมงาน หรือบริษัท ที่ปรึกษา เพื่อควบคุมการทำงาน ของผู้รับจ้าง คณะกรรมการตรวจ รับพัสดุ ผู้ควบคุมงาน หรือบริษัทที่ปรึกษานั้น มีอำนาจเข้าไปตรวจการงานในโรงงานและ สถานที่ก่อสร้างได้ตลอดเวลา และผู้รับจ้างจะต้องอำนวยความสะดวกและให้ความช่วยเหลือในการนั้นตามสมควร

การที่มีคณะกรรมการตรวจรับพัสดุ ผู้ควบคุมงาน หรือบริษัทที่ปรึกษานั้น หากทำให้ผู้รับจ้างพ้นความรับ รับผิดชอบตามสัญญานี้ข้อใดข้อหนึ่งไม่



เจนจก มทว

ข้อ ๑๔ แบบรูปและรายการละเอียดคลาดเคลื่อน

ผู้รับจ้างรับรองว่าได้ตรวจสอบและทำความเข้าใจในแบบรูปและรายการละเอียดโดยถี่ถ้วนแล้ว หากปรากฏว่าแบบรูปและรายการละเอียดนั้นผิดพลาดหรือคลาดเคลื่อน ไปจากหลักการทางวิศวกรรมหรือทางเทคนิค ผู้รับจ้างตกลงที่จะปฏิบัติตามคำวินิจฉัยของผู้ว่าจ้าง คณะกรรมการตรวจรับพัสดุ ผู้ควบคุมงาน หรือบริษัทที่ปรึกษาที่ผู้ว่าจ้างแต่งตั้ง เพื่อให้งานแล้วเสร็จบริบูรณ์ คำวินิจฉัยดังกล่าวให้ถือเป็นที่สุด โดยผู้รับจ้างจะคิดค่าจ้าง ค่าเสียหาย หรือค่าใช้จ่ายใดๆ เพิ่มขึ้นจากผู้ว่าจ้างหรือขอขยายอายุสัญญาไม่ได้

ข้อ ๑๕ การควบคุมงานโดยผู้ว่าจ้าง

ผู้รับจ้างตกลงว่าคณะกรรมการตรวจรับพัสดุ ผู้ควบคุมงาน หรือบริษัทที่ปรึกษาที่ผู้ว่าจ้างแต่งตั้ง มีอำนาจที่จะตรวจสอบและควบคุมงานเพื่อให้เป็นไปตาม สัญญานี้ และมีอำนาจที่จะสั่งให้แก้ไขเปลี่ยนแปลงเพิ่มเติม หรือตัดทอนซึ่งงานตามสัญญานี้ หากผู้รับจ้างขัดขืน ไม่ปฏิบัติตาม ผู้ว่าจ้าง คณะกรรมการตรวจ รับพัสดุ ผู้ควบคุมงาน หรือบริษัทที่ปรึกษา มีอำนาจ ที่จะสั่งให้หยุดการนั้นชั่วคราวได้ ความล่าช้าในกรณีเช่นนี้ ผู้รับจ้างจะถือเป็นเหตุขอขยายระยะเวลา การปฏิบัติงานตามสัญญาหรือเรียกร้องค่าเสียหายใดๆ ไม่ได้ทั้งสิ้น

ข้อ ๑๖ งานพิเศษและการแก้ไขงาน

ผู้ว่าจ้างมีสิทธิที่จะสั่งเป็นหนังสือให้ผู้รับจ้างทำงานพิเศษซึ่งไม่ได้แสดงไว้หรือรวมอยู่ในเอกสารสัญญานี้ หากงานพิเศษนั้นๆ อยู่ในขอบข่ายทั่วไปแห่งวัตถุประสงค์ของสัญญานี้ นอกจากนี้ ผู้ว่าจ้างยังมีสิทธิสั่งให้เปลี่ยนแปลงหรือแก้ไขแบบรูปและข้อกำหนดต่างๆ ในเอกสารสัญญานี้ด้วย

อัตราค่าจ้างหรือราคาที่กำหนดใช้ในสัญญานี้ ให้กำหนดใช้สำหรับงานพิเศษ หรืองานที่เพิ่มเติมขึ้น หรือตัดทอนลงทั้งปวงตามคำสั่งของผู้ว่าจ้าง หากในสัญญาไม่ได้กำหนดไว้ถึงอัตราค่าจ้าง หรือราคาใดๆ ที่จะนำมาใช้สำหรับงานพิเศษหรืองานที่เพิ่มขึ้นหรือลดลงดังกล่าว ผู้ว่าจ้าง และผู้รับจ้างจะได้ตกลงกันที่จะกำหนดอัตราค่าจ้างหรือราคาที่เพิ่มขึ้นหรือลดลง รวมทั้งการขยายระยะเวลา (ถ้ามี) กันใหม่เพื่อความเหมาะสม ในกรณีที่ตกลงกันไม่ได้ ผู้ว่าจ้างจะกำหนดอัตราจ้าง หรือราคาตามแต่ผู้ว่าจ้างจะเห็นว่าเหมาะสมและถูกต้อง ซึ่งผู้รับจ้างจะต้องปฏิบัติงานตามคำสั่งของผู้ว่าจ้างไปก่อนเพื่อมิให้เกิดความเสียหายแก่งานที่จ้าง

ข้อ ๑๗ ค่าปรับ

หากผู้รับจ้างไม่สามารถทำงานให้แล้วเสร็จภายในเวลาที่กำหนดไว้ในสัญญาและผู้ว่าจ้างยังมิได้บอกเลิกสัญญา ผู้รับจ้างจะต้องชำระค่าปรับให้แก่ผู้ว่าจ้างเป็น จำนวนเงินวันละ ๑,๕๐๕.๖๙ บาท (หนึ่งพันห้าร้อยห้าบาทหกสิบเก้าสตางค์) และจะต้องชำระค่าใช้จ่ายในการควบคุมงาน (ถ้ามี) ในเมื่อผู้ว่าจ้าง ต้องจ้างผู้ควบคุมงานอีกต่อหนึ่งเป็นจำนวนเงินวันละ ๓๐๐.๐๐ บาท (สามร้อยบาทถ้วน) นับถัดจากวันที่ครบกำหนดเวลาแล้วเสร็จของงานตามสัญญาหรือวันที่ผู้ว่าจ้างได้ขยายเวลาทำงานให้ จนถึงวันที่ทำงานแล้วเสร็จจริง นอกจากนี้ ผู้รับจ้างยอมให้ผู้ว่าจ้างเรียกค่าเสียหายอันเกิดขึ้นจากการที่ผู้รับจ้างทำงานล่าช้าเฉพาะส่วนที่เกินกว่าจำนวนค่าปรับและค่าใช้จ่ายดังกล่าวได้อีกด้วย

ในระหว่างที่ผู้ว่าจ้างยังมิได้บอกเลิกสัญญานั้น หากผู้ว่าจ้างเห็นว่าผู้รับจ้าง จะไม่สามารถปฏิบัติตามสัญญาต่อไปได้ ผู้ว่าจ้างจะใช้สิทธิบอกเลิกสัญญาและใช้สิทธิตามข้อ ๑๘ ก็ได้ และถ้าผู้ว่าจ้างได้แจ้งข้อเรียกร้องไปยังผู้รับจ้างเมื่อครบ

กำหนดเวลาแล้วเสร็จของงานขอให้ชำระค่าปรับแล้ว ผู้ว่าจ้างมีสิทธิที่จะปรับผู้รับจ้างจนถึงวันบอกเลิกสัญญาได้อีกด้วย

ข้อ ๑๘ สิทธิของผู้ว่าจ้างภายหลังบอกเลิกสัญญา

ในกรณีที่ผู้ว่าจ้างบอกเลิกสัญญา ผู้ว่าจ้างอาจทำงานนั้นเองหรือว่าจ้างผู้อื่นให้ทำงานนั้นต่อจนแล้วเสร็จก็ได้ ผู้ว่าจ้างหรือผู้รับจ้างทำงานนั้นต่อมีสิทธิใช้เครื่องใช้ในการก่อสร้าง สิ่งที่สร้างขึ้นชั่วคราวสำหรับงานก่อสร้าง และวัสดุต่างๆ ซึ่งเห็นว่าจะต้องสงวนเอาไว้เพื่อการปฏิบัติงานตามสัญญา ตามที่จะเห็นสมควร

ในกรณีดังกล่าว ผู้ว่าจ้างมีสิทธิริบหรือบังคับจากหลักประกันการปฏิบัติตามสัญญาทั้งหมด หรือบางส่วนตามแต่จะเห็นสมควร นอกจากนั้น ผู้รับจ้างจะต้องรับผิดชอบในค่าเสียหายซึ่งเป็นจำนวน เกินกว่าหลักประกันการปฏิบัติตามสัญญา รวมทั้งค่าใช้จ่ายที่เพิ่มขึ้น ในการทำงานนั้นต่อให้แล้วเสร็จตามสัญญา ตลอดจนค่าใช้จ่ายในการควบคุมงานเพิ่ม (ถ้ามี) ซึ่งผู้ว่าจ้างจะหัก เอาจากเงินประกันผลงานหรือจำนวนเงินใดๆ ที่จะจ่ายให้แก่ผู้รับจ้างก็ได้

ข้อ ๑๙. การบังคับค่าปรับ ค่าเสียหาย และค่าใช้จ่าย

ในกรณีที่ผู้รับจ้างไม่ปฏิบัติตามสัญญาข้อหนึ่งข้อใดด้วยเหตุใดๆ ก็ตาม จนเป็นเหตุให้เกิดค่าปรับ ค่าเสียหาย หรือค่าใช้จ่ายแก่ผู้ว่าจ้าง ผู้รับจ้างต้องชดใช้ค่าปรับ ค่าเสียหาย หรือค่าใช้จ่ายดังกล่าวให้แก่ผู้ว่าจ้างโดยสิ้นเชิงภายในกำหนด ๗ (เจ็ด) วัน นับถัดจากวันที่ได้รับแจ้งเป็นหนังสือจากผู้ว่าจ้าง หากผู้รับจ้างไม่ชดใช้ให้ถูกต้องครบถ้วนภายในระยะเวลาดังกล่าวให้ผู้ว่าจ้างมีสิทธิที่จะหักเอาจากจำนวนเงินค่าจ้างที่ต้องชำระ หรือจากเงินประกันผลงาน ของผู้รับจ้าง หรือบังคับจากหลักประกันการปฏิบัติตามสัญญาได้ทันที

หากค่าปรับ ค่าเสียหาย หรือค่าใช้จ่ายที่บังคับจากเงินค่าจ้างที่ต้องชำระ เงินประกันผลงาน หรือหลักประกันการปฏิบัติตามสัญญาแล้วยังไม่เพียงพอ ผู้รับจ้างยินยอมชำระส่วนที่เหลือ ที่ยังขาดอยู่จนครบถ้วนตามจำนวนค่าปรับ ค่าเสียหาย หรือค่าใช้จ่ายนั้น ภายในกำหนด ๗ (เจ็ด) วัน นับถัดจากวันที่ได้รับแจ้งเป็นหนังสือจากผู้ว่าจ้าง

หากมีเงินค่าจ้างตามสัญญาที่หักไว้จ่ายเป็นค่าปรับ ค่าเสียหาย หรือค่าใช้จ่ายแล้วยังเหลืออยู่อีกเท่าใด ผู้ว่าจ้างจะคืนให้แก่ผู้รับจ้างทั้งหมด

ข้อ ๒๐ การทำบริเวณก่อสร้างให้เรียบร้อย

ผู้รับจ้างจะต้องรักษาบริเวณสถานที่ปฏิบัติงานตามสัญญานี้ รวมทั้งโรงงานหรือ สิ่งอำนวยความสะดวกในการทำงานของผู้รับจ้าง ลูกจ้าง ตัวแทน หรือผู้รับจ้างช่วง (ถ้ามี) ให้สะอาด ปลอดภัย และมีประสิทธิภาพในการใช้งานตลอดระยะเวลาการจ้าง และเมื่อทำงานเสร็จสิ้นแล้วจะต้องขนย้ายบรรดาเครื่องใช้ในการทำงานจ้างรวมทั้งวัสดุ ขยะมูลฝอย และสิ่งก่อสร้างชั่วคราวต่างๆ (ถ้ามี) ทั้งจะต้องกลบเกลี่ยพื้นดินให้เรียบร้อยเพื่อให้บริเวณทั้งหมดอยู่ในสภาพที่สะอาดและใช้การได้ทันที

ข้อ ๒๑ การงดหรือลดค่าปรับ หรือการขยายเวลาปฏิบัติงานตามสัญญา

ในกรณีที่มิเกิดจากความผิดหรือความบกพร่องของฝ่ายผู้ว่าจ้าง หรือเหตุสุดวิสัย หรือเกิดจากพฤติการณ์อันหนึ่งอันใดที่ผู้รับจ้างไม่ต้องรับผิดชอบตามกฎหมาย หรือเหตุอื่นตามที่กำหนด ในกฎกระทรวง ซึ่งออกตามความในกฎหมายว่าด้วยการจัดซื้อจัดจ้างและการบริหารพัสดุภาครัฐ ทำให้ผู้รับจ้างไม่สามารถทำงานให้แล้วเสร็จตามเงื่อนไขและกำหนดเวลาแห่งสัญญานี้ได้ ผู้รับจ้างจะต้องแจ้งเหตุหรือพฤติการณ์ดังกล่าวพร้อมหลักฐานเป็นหนังสือให้ผู้ว่าจ้างทราบ เพื่อของดหรือลดค่าปรับ หรือขยายเวลาทำงานออกไปภายใน ๑๕ (สิบห้า) วันนับถัดจากวันที่เหตุนั้นสิ้นสุดลง หรือตามที่กำหนดในกฎ

หน้า ๑๖

กระทรวงดังกล่าว แล้วแต่กรณี

ถ้าผู้รับจ้างไม่ปฏิบัติให้เป็นไปตามความในวรรคหนึ่ง ให้ถือว่าผู้รับจ้างได้ละสิทธิเรียกร้อง ในการที่จะขอ งดหรือลดค่าปรับ หรือขยายเวลาทำงานออกไปโดยไม่มีเงื่อนไขใดๆ ทั้งสิ้น เว้นแต่ กรณีเกิดจากความผิดหรือความบกพร่อง ของฝ่ายผู้ว่าจ้าง ซึ่งมีหลักฐานชัดเจน หรือผู้ว่าจ้างทราบดี อยู่แล้วตั้งแต่ต้น

การงดหรือลดค่าปรับ หรือขยายกำหนดเวลาทำงานตามวรรคหนึ่ง อยู่ในดุลพินิจของผู้ว่าจ้างที่จะ พิจารณาตามที่เหมาะสม

ข้อ ๒๒. การใช้เรือไทย

ในการปฏิบัติตามสัญญา นี้ หากผู้รับจ้างจะต้องส่งหรือนำของเข้ามาจากต่างประเทศรวมทั้งเครื่องมือ และอุปกรณ์ที่ต้องนำเข้ามาเพื่อปฏิบัติงานตามสัญญา ไม่ว่าผู้รับจ้างจะเป็นผู้นำของเข้ามาเองหรือนำเข้ามาโดยผ่านตัวแทนหรือ บุคคลอื่นใด ถ้าสิ่งของนั้นต้องนำเข้ามาโดยทางเรือในเส้นทางเดินเรือที่มีเรือไทยเดินอยู่และสามารถให้บริการรับขนได้ตามที่ รัฐมนตรีว่าการกระทรวงคมนาคมประกาศกำหนด ผู้รับจ้างต้องจัดการให้สิ่งของดังกล่าวบรรทุกโดยเรือไทยหรือเรือที่มีสิทธิเช่น เดียวกับเรือไทยจากต่างประเทศมายังประเทศไทยแล้วจะได้รับอนุญาตจากกรมเจ้าท่าก่อนบรรทุกของนั้นลงเรืออื่นที่มีใช้เรือ ไทยหรือเป็นของที่รัฐมนตรีว่าการกระทรวงคมนาคมประกาศยกเว้นให้บรรทุกโดยเรืออื่นได้ ทั้งนี้ ไม่ว่าการส่งหรือนำเข้าสิ่งของ ดังกล่าวจากต่างประเทศจะเป็นแบบใด

ในการส่งมอบงานตามสัญญาให้แก่ผู้ว่าจ้าง ถ้างานนั้นมีสิ่งของตามวรรคหนึ่ง ผู้รับจ้างจะต้องส่งมอบ ใบตราส่ง (Bill of lading) หรือสำเนาใบตราส่งสำหรับของนั้น ซึ่งแสดงว่าได้บรรทุกมาโดยเรือไทยหรือเรือที่มีสิทธิเช่นเดียวกับเรือ ไทยให้แก่ผู้ว่าจ้างพร้อมกับการส่งมอบงานด้วย

ในกรณีที่สิ่งของดังกล่าวไม่ได้บรรทุกจากต่างประเทศมายังประเทศไทยโดยเรือไทยหรือเรือที่มีสิทธิ เช่นเดียวกับเรือไทย ผู้รับจ้างต้องส่งมอบหลักฐานซึ่งแสดงว่าได้รับอนุญาตจากกรมเจ้าท่า ให้บรรทุกของโดยเรืออื่นได้หรือหลัก ฐานซึ่งแสดงว่าได้ชำระค่าธรรมเนียมพิเศษ เนื่องจากการไม่บรรทุกของโดยเรือไทยตามกฎหมาย ว่าด้วยการส่งเสริมการพาณิชย์ นาวิแล้วอย่างใดอย่างหนึ่งแก่ผู้ว่าจ้างด้วย

ในกรณีที่ผู้รับจ้างไม่ส่งมอบหลักฐานอย่างใดอย่างหนึ่งดังกล่าวในวรรคสองและวรรคสามให้แก่ ผู้ว่าจ้างแต่จะขอส่งมอบงานดังกล่าวให้ผู้ว่าจ้างก่อนโดยยังไม่รับชำระเงินค่าจ้าง ผู้ว่าจ้างมีสิทธิรับงานดังกล่าวไว้ก่อน และชำระ เงินค่าจ้างเมื่อผู้รับจ้างได้ปฏิบัติถูกต้องครบถ้วนดังกล่าวแล้วได้

ข้อ ๒๓. มาตรฐานฝีมือช่าง

ผู้รับจ้างตกลงเป็นเงื่อนไขสำคัญว่า ผู้รับจ้างจะต้องมีและใช้ผู้ผ่านการทดสอบมาตรฐานฝีมือช่าง จากคณะกรรมการกำหนดมาตรฐานและทดสอบฝีมือแรงงาน สถาบันของทางราชการอื่นหรือสถาบันเอกชนที่ทางราชการ รับรอง หรือหรือผู้มีวุฒิปริญญา ปวช. ปวส. และ ปวท. หรือเทียบเท่าจากสถาบันการศึกษาที่ ก.พ. รับรองให้เข้ารับราชการได้ ในอัตราไม่ต่ำกว่าร้อยละ ๑๐ (สิบ) ของแต่ละสาขาช่าง แต่จะต้องมีช่างจำนวนอย่างน้อย ๑ (หนึ่ง) คน ในแต่ละสาขาช่างดัง ต่อไปนี้

๒๓.๑ งานก่อสร้าง

๒๓.๒ งานไฟฟ้า

ผู้รับจ้างจะต้องจัดทำบัญชีแสดงจำนวนช่างทั้งหมดโดยจำแนกตามแต่ละสาขาช่างและ ระดับช่าง



พร้อมกับระบุรายชื่อช่างผู้ผ่านการทดสอบมาตรฐานฝีมือช่างหรือผู้มีวุฒิต่างกล่าวในวรรคหนึ่งนำมาแสดงพร้อมหลักฐาน
ต่างๆ ต่อคณะกรรมการตรวจรับพัสดุหรือผู้ควบคุมงาน ก่อนเริ่มลงมือทำงาน และพร้อมที่จะให้ผู้ว่าจ้างหรือเจ้าหน้าที่ของ
ผู้ว่าจ้างตรวจสอบดูได้ตลอด เวลาการทำงานตามสัญญาของผู้รับจ้าง

ข้อ ๒๔. การปรับราคาค่าจ้าง

ผู้ว่าจ้างและผู้รับจ้าง ตกลงกันให้ใช้สัญญาปรับราคาได้ สำหรับราคางานก่อสร้างตามสัญญา
โดยการนำสูตร Escalation Factor (K) มาใช้คำนวณราคาค่างานที่เปลี่ยนแปลงไป โดยวิธีการต่อไปนี้ ตามเงื่อนไข หลักเกณฑ์
สูตรและวิธีคำนวณที่ใช้กับสัญญาแบบปรับราคาได้ตามมติคณะรัฐมนตรีเมื่อวันที่ ๒๒ สิงหาคม ๒๕๓๒ เรื่องการพิจารณาช่วย
เหลือผู้ประกอบการอาชีพงานก่อสร้าง ตามหนังสือสำนักเลขาธิการคณะรัฐมนตรี ที่ นร ๐๒๐๓/ว ๑๐๙ ลงวันที่ ๒๔ สิงหาคม
๒๕๓๒

สูตรการปรับราคา (สูตรค่า K) จะต้องคงที่ที่ระดับที่กำหนดไว้ในวันแล้วเสร็จตามที่กำหนดไว้ใน
สัญญา หรือภายในระยะเวลาที่ ผู้ว่าจ้าง ได้ขยายออกไป โดยจะใช้สูตรของทางราชการที่ได้ระบุตามภาคผนวก ๓

สัญญานี้ทำขึ้นเป็นสองฉบับ มีข้อความถูกต้องตรงกัน คู่สัญญาได้อ่านและเข้าใจข้อความ โดยละเอียด
ตลอดแล้ว จึงได้ลงลายมือชื่อ พร้อมทั้งประทับตรา (ถ้ามี) ไว้เป็นสำคัญต่อหน้าพยาน และคู่สัญญาต่างยึดถือไว้ฝ่ายละหนึ่งฉบับ

(ลงชื่อ).....ผู้ว่าจ้าง

(นายพิสันต์ เนื่องจำนงค์)

คลังจังหวัดชลบุรี ปฏิบัติราชการแทน

ผู้ว่าราชการจังหวัดชลบุรี

(ลงชื่อ).....ผู้รับจ้าง

(นางเจนจิรา มิตรดี)

(ลงชื่อ).....พยาน

(นางสาวณชภา พุทธฤดีสุข)

(ลงชื่อ).....พยาน

(นางสาวณัฐรา ทับดารา)

เลขที่โครงการ ๖๗๐๗๙๕๓๑๘๘๑

เลขคู่สัญญา ๖๗๐๗๙๕๓๑๘๘๑



ร่างรายละเอียดขอบเขตของงานทั้งโครงการ (Terms of Reference : TOR)

๑. ข้อมูลเกี่ยวกับโครงการ

๑.๑ ชื่อโครงการ ประกวตราค่าจ้างก่อสร้างซ่อมแซมและปรับปรุงบ้านพักข้าราชการสำนักงานคลังจังหวัดชลบุรี ด้วยวิธีประกวดราคาอิเล็กทรอนิกส์ (e-bidding)

๑.๒ ความเป็นมา

ด้วยบ้านพักข้าราชการสำนักงานคลังจังหวัดชลบุรี ซึ่งก่อสร้างมาเป็นระยะเวลานาน ทำให้เกิดการชำรุดเสื่อมสภาพจากการใช้งานตามปกติ ส่งผลต่อความเป็นอยู่ของบุคลากรที่พักอาศัย หากปล่อยทิ้งไว้อาจสร้างความ

เสียหายต่อบ้านพักข้าราชการ ซึ่งเป็นทรัพย์สินของทางราชการเพิ่มมากขึ้น

๑.๓ วัตถุประสงค์

เพื่อซ่อมแซมและปรับปรุงบ้านพักข้าราชการสำนักงานคลังจังหวัดชลบุรี จำนวน ๑ หลัง

๑.๔ วงเงินงบประมาณ/วงเงินที่ได้รับจัดสรร ๑,๗๗๑,๔๐๐.๐๐ บาท (หนึ่งล้านเจ็ดแสนเจ็ดหมื่นหนึ่งพันสี่ร้อยบาทถ้วน)

๒. คุณสมบัติของผู้ยื่นข้อเสนอ

๒.๑ มีความสามารถตามกฎหมาย

๒.๒ ไม่เป็นบุคคลล้มละลาย

๒.๓ ไม่อยู่ระหว่างเลิกกิจการ

๒.๔ ไม่เป็นบุคคลซึ่งอยู่ระหว่างถูกระงับการยื่นข้อเสนอหรือทำสัญญากับหน่วยงานของรัฐไว้ชั่วคราวตามที่ประกาศเผยแพร่ในระบบเครือข่ายสารสนเทศของกรมบัญชีกลาง

๒.๕ ไม่เป็นบุคคลซึ่งถูกระบุชื่อไว้ในบัญชีรายชื่อผู้ทำงานและได้แจ้งเวียนชื่อให้เป็นผู้ทำงานของหน่วยงานของรัฐในระบบเครือข่ายสารสนเทศของกรมบัญชีกลาง ซึ่งรวมถึงนิติบุคคลที่ผู้ทำงานเป็นหุ้นส่วนผู้จัดการ กรรมการผู้จัดการ ผู้บริหาร ผู้มีอำนาจในการดำเนินงานในกิจการของนิติบุคคลนั้นด้วย

๒.๖ มีคุณสมบัติและไม่มีลักษณะต้องห้ามตามที่คณะกรรมการนโยบายการจัดซื้อจัดจ้างและการบริหารพัสดุภาครัฐกำหนดในราชกิจจานุเบกษา

๒.๗ เป็นนิติบุคคล ผู้มีอาชีพรับจ้างงานที่ประกวดราคาอิเล็กทรอนิกส์ดังกล่าว

๒.๘ ไม่เป็นผู้มีผลประโยชน์ร่วมกันกับผู้ยื่นข้อเสนอรายอื่นที่เข้ายื่นข้อเสนอให้แก่ สำนักงานคลังจังหวัดชลบุรี

ณ วันประกาศประกวดราคาอิเล็กทรอนิกส์หรือไม่เป็นผู้กระทำการอันเป็นการขัดขวางการแข่งขันราคาอย่างเป็นธรรม ในการเสนอราคาครั้งนี้

๒.๙ ไม่เป็นผู้ได้รับเอกสิทธิ์หรือความคุ้มกัน ซึ่งอาจปฏิเสธไม่ยอมขึ้นศาลไทย เว้นแต่รัฐบาลของผู้ยื่นข้อเสนอได้มีคำสั่งสละเอกสิทธิ์และความคุ้มกันเช่นนั้น



เจนจิกร โมรัตน์

๒.๑๐ ผู้ยื่นข้อเสนอต้องมีผลงานก่อสร้างประเภทเดียวกันกับผลงานที่ประกวดราคาจ้างก่อสร้างในวงเงิน ไม่น้อยกว่า ๘๐๐,๐๐๐.๐๐ บาท (แปดแสนบาทถ้วน) และเป็นผลงานที่เป็นคู่สัญญาโดยตรงกับหน่วยงานของรัฐ หรือหน่วยงานเอกชนที่ สำนักงานคลังจังหวัดชลบุรี เชื่อถือ

๒.๑๑ กิจการร่วมค้าที่ยื่นข้อเสนอในรูปแบบของ "กิจการร่วมค้า" ต้องมีคุณสมบัติดังนี้

กิจการร่วมค้าที่ยื่นข้อเสนอ ผู้เข้าร่วมค้าทุกรายจะต้องมีคุณสมบัติครบถ้วนตามเงื่อนไขที่กำหนดไว้ในเอกสารเชิญชวน เว้นแต่ในกรณีกิจการร่วมค้าที่มีข้อตกลงระหว่างผู้เข้าร่วมค้ากำหนดให้ผู้เข้าร่วมค้ารายใด รายหนึ่งเป็นผู้เข้าร่วมค้าหลัก กิจการร่วมค่านั้นสามารถใช้ผลงานก่อสร้างของผู้เข้าร่วมค้าหลักรายเดียวเป็นผลงานก่อสร้างของกิจการร่วมค้าที่ยื่นข้อเสนอ

กรณีมีข้อตกลงระหว่างผู้เข้าร่วมค้ากำหนดให้ผู้เข้าร่วมค้ารายใดรายหนึ่งเป็นผู้เข้าร่วมค้าหลัก ข้อตกลง

ดังกล่าวจะต้องมีการกำหนดสัดส่วนหน้าที่ และความรับผิดชอบในปริมาณงาน สิ่งของ หรือมูลค่าตามสัญญา มากกว่าผู้เข้าร่วมค้ารายอื่นทุกราย

กิจการร่วมค้าที่ยื่นข้อเสนอ ผู้เข้าร่วมค้าหลักจะต้องเป็นผู้ประกอบการงานก่อสร้างในสาขาที่ได้ขึ้นทะเบียนไว้กับกรมบัญชีกลาง

๒.๑๒ ผู้ยื่นข้อเสนอต้องลงทะเบียนที่มีข้อมูลถูกต้องครบถ้วนในระบบจัดซื้อจัดจ้างภาครัฐด้วยอิเล็กทรอนิกส์ (Electronic Government Procurement : e-GP) ของกรมบัญชีกลาง

๒.๑๓ ผู้ยื่นข้อเสนอต้องมีมูลค่าสุทธิของกิจการ ดังนี้

(๑) กรณีผู้ยื่นข้อเสนอเป็นนิติบุคคลที่จัดตั้งขึ้นตามกฎหมายไทยซึ่งได้จดทะเบียนเกินกว่า ๑ ปี ต้องมีมูลค่าสุทธิของกิจการ จากผลต่างระหว่างสินทรัพย์สุทธิหักด้วยหนี้สินสุทธิ ที่ปรากฏในงบแสดงฐานะการเงินที่มีการตรวจรับรองแล้ว ซึ่งจะต้องแสดงค่าเป็นบวกติดต่อกันเป็นระยะเวลา ๑ ปีสุดท้ายก่อนวันยื่นข้อเสนอ

(๒) กรณีผู้ยื่นข้อเสนอเป็นนิติบุคคลที่จัดตั้งขึ้นตามกฎหมายไทย ซึ่งยังไม่มีงบแสดงฐานะ


การเงินกับกรมพัฒนาธุรกิจการค้า ให้พิจารณาการกำหนดมูลค่าของทุนจดทะเบียน โดยผู้ยื่นข้อเสนอจะต้องมีทุน

จดทะเบียนที่เรียกชำระมูลค่าหุ้นแล้ว ณ วันที่ยื่นข้อเสนอ ไม่ต่ำกว่า ๑ ล้านบาท

(๓) กรณีผู้ยื่นข้อเสนอเป็นบุคคลธรรมดา ต้องมีมูลค่าสุทธิของกิจการ โดยพิจารณาจากบัญชีเงินฝากธนาคาร ณ วันยื่นข้อเสนอ โดยต้องมีเงินฝากเป็นบวกในมูลค่า ๑ ใน ๔ ของมูลค่างบประมาณที่ยื่นข้อเสนอในครั้งนั้น และหากเป็นผู้ชนะการจัดซื้อจัดจ้างหรือเป็นผู้ได้รับการคัดเลือกจะต้องแสดงบัญชีเงินฝากที่มีมูลค่าดังกล่าวอีกครั้งหนึ่งในวันลงนามในสัญญา

(๔) กรณีที่ผู้ยื่นข้อเสนอไม่มีมูลค่าสุทธิของกิจการและทุนจดทะเบียน หรือมีแต่ไม่เพียงพอที่จะเข้ายื่น

ข้อเสนอ ผู้ยื่นข้อเสนอสามารถขอวงเงินสินเชื่อเพื่อมาสนับสนุนให้มูลค่าสุทธิ ของกิจการ (Net Worth) ไม่ติดลบ หรือให้มีสภาพคล่องที่เพียงพอต่อการยื่นข้อเสนอ โดยต้องมีวงเงินสินเชื่อ ๑ ใน ๔ ของมูลค่า

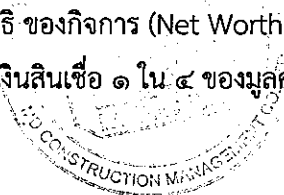

งบประมาณที่ยื่นข้อเสนอในครั้งนั้น (สินเชื่อที่ธนาคารภายในประเทศ หรือบริษัทเงินทุนหรือบริษัทเงินทุน
หลักทรัพย์ที่ได้รับอนุญาตให้ประกอบกิจการเงินทุนเพื่อการพาณิชย์ และประกอบธุรกิจ ค่าประกัน ตาม
ประกาศของธนาคารแห่งประเทศไทย ตามรายชื่อบริษัทเงินทุนที่ธนาคารแห่งประเทศไทย แจ้งเวียนให้ทราบ
โดยพิจารณาจากยอดเงินรวมของวงเงินสินเชื่อที่สำนักงานใหญ่รับรอง หรือที่สำนักงานสาขารับรอง (กรณีได้รับ
มอบอำนาจจากสำนักงานใหญ่) ซึ่งออกให้แก่ผู้ยื่นข้อเสนอ นับถึงวันยื่นข้อเสนอไม่เกิน ๙๐ วัน)

(๕) กรณีตาม (๑) - (๔) ยกเว้นสำหรับกรณีดังต่อไปนี้

(๕.๑) กรณีที่ผู้ยื่นข้อเสนอเป็นหน่วยงานของรัฐ

(๕.๒) นิติบุคคลที่จัดตั้งขึ้นตามกฎหมายไทยที่อยู่ระหว่างการฟื้นฟูกิจการ ตามพระราชบัญญัติ
ล้มละลาย (ฉบับที่ ๑๐) พ.ศ. ๒๕๖๑

(๕.๓) งานจ้างก่อสร้าง ที่กรมบัญชีกลางได้ขึ้นทะเบียนผู้ประกอบการงานก่อสร้างแล้ว และงาน
จ้างก่อสร้างที่หน่วยงานของรัฐได้มีการจัดทำบัญชีผู้ประกอบการงานก่อสร้างที่มีคุณสมบัติเบื้องต้นไว้แล้ว ก่อน
วันที่พระราชบัญญัติการจัดซื้อจัดจ้างและการบริหารพัสดุภาครัฐมีผลใช้บังคับ

๓. แบบสรุปรายการงานก่อสร้างที่จะดำเนินการจ้างก่อสร้าง และเอกสารแนบท้ายอื่น ๆ

เอกสารแนบ ๑ รายละเอียดขอบเขตของงาน

เอกสารแนบ ๒ แบบสรุปการ

๔. กำหนดเวลาส่งมอบพัสดุ

ระยะเวลาส่งมอบ ๙๐ วัน นับถัดจากวันลงนามในสัญญา

๕. จวดงานและการจ่ายเงิน

สำนักงานคลังจังหวัดชลบุรี จะจ่ายค่าจ้างซึ่งได้รวมภาษีมูลค่าเพิ่มตลอดจนภาษีอากรอื่น ๆ และค่าใช้จ่าย
ทั้งปวงด้วยแล้วโดยถือราคาเหมารวมเป็นเกณฑ์และกำหนดจ่ายเงินเป็นจำนวน ๔ จวด ดังนี้

จวดที่ ๑ เป็นจำนวนเงินในอัตราร้อยละ ๑๓ ของค่าจ้าง เมื่อผู้รับจ้างได้ปฏิบัติงานรื้อถอนแล้วเสร็จและงาน
หลังคาได้ร้อยละ ๘๐ ของปริมาณงาน รายละเอียดเป็นไปตามบัญชีปริมาณงานแนบท้าย ให้แล้วเสร็จภายใน
๒๒ วัน

จวดที่ ๒ เป็นจำนวนเงินในอัตราร้อยละ ๒๒ ของค่าจ้าง เมื่อผู้รับจ้างได้ปฏิบัติงานระบบไฟฟ้าและระบบ
ประปาได้ร้อยละ ๗๐ ของปริมาณงาน และงานสถาปัตยกรรมและตกแต่ง (พื้น ผนัง ฝ้าเพดาน) ได้ร้อยละ ๓๐
ของปริมาณงาน รายละเอียดเป็นไปตามบัญชีปริมาณงานแนบท้าย ให้แล้วเสร็จภายใน ๔๕ วัน

จวดที่ ๓ เป็นจำนวนเงินในอัตราร้อยละ ๔๐ ของค่าจ้าง เมื่อผู้รับจ้างได้ปฏิบัติงานสถาปัตยกรรมและ
ตกแต่ง (พื้น ผนัง ฝ้าเพดาน) ได้ร้อยละ ๖๐ ของปริมาณงาน งานเฟอร์นิเจอร์บิวท์อินได้ร้อยละ ๕๐ ของ
ปริมาณงาน รายละเอียดเป็นไปตามบัญชีปริมาณงานแนบท้าย ให้แล้วเสร็จภายใน ๖๘ วัน

จวดที่ ๔ เป็นจำนวนเงินในอัตราร้อยละ ๒๕ ของค่าจ้าง เมื่อผู้รับจ้างได้ปฏิบัติงานทั้งหมดแล้วเสร็จ รวมทั้ง
ทำสถานที่ให้สะอาดเรียบร้อย ให้แล้วเสร็จภายใน ๙๐ วัน

๖. หลักเกณฑ์ในการพิจารณาคัดเลือกข้อเสนอ

ในการพิจารณาคัดเลือกผู้ชนะการยื่นข้อเสนอ สำนักงานคลังจังหวัดชลบุรี จะพิจารณาคัดเลือกโดยใช้



หลักเกณฑ์ราคา

๗. อัตราค่าปรับ

๗.๑ กรณีที่ผู้รับจ้างนำงานที่รับจ้างไปจ้างช่วงให้ผู้อื่นทำอีกทอดหนึ่งโดยไม่ได้รับอนุญาตจาก สำนักงาน คลังจังหวัดชลบุรี จะกำหนดค่าปรับสำหรับการฝ่าฝืนดังกล่าวเป็นจำนวนร้อยละ ๑๐ ของวงเงินจ้างช่วงนั้น

๗.๒ กรณีที่ผู้รับจ้างปฏิบัติผิดสัญญาจ้าง สำนักงานคลังจังหวัดชลบุรี จะกำหนดค่าปรับเป็นรายวันในอัตราร้อยละ ๐.๑๐ ของราคางาน

๘. การกำหนดระยะเวลารับประกันความชำรุดบกพร่อง

ผู้ชนะการเสนอราคาจะต้องรับประกันความชำรุดบกพร่องของงานจ้างที่เกิดขึ้นภายในระยะเวลาไม่น้อยกว่า ๒ ปี นับถัดจากวันที่สำนักงานคลังจังหวัดชลบุรี ได้รับมอบงาน โดยจะต้องจัดการซ่อมแซมแก้ไขให้ใช้งานได้ดังเดิมภายใน ๗ วัน นับถัดจากวันที่ได้รับแจ้งความชำรุดบกพร่อง

๙. การปรับราคางานก่อสร้าง

การปรับราคางานก่อสร้างตามหลักสูตรการปรับราคาดังระบุในเอกสารแนบท้าย จะนำมาใช้ในกรณีที่ค่างานก่อสร้างลดลงหรือเพิ่มขึ้น โดยวิธีการต่อไปนี้

ตามเงื่อนไข หลักเกณฑ์ สูตรและวิธีคำนวณที่ใช้กับสัญญาแบบปรับราคาได้ตามมติคณะรัฐมนตรีเมื่อวันที่ ๒๒ สิงหาคม ๒๕๓๒ เรื่อง การพิจารณาช่วยเหลือผู้ประกอบการอาชีพงานก่อสร้าง ตามหนังสือสำนักเลขาธิการคณะรัฐมนตรี ที่ นร ๐๒๐๗/ว ๑๐๙ ลงวันที่ ๒๔ สิงหาคม ๒๕๓๒

สูตรการปรับราคา (สูตรค่า K) จะต้องคงที่ที่ระดับที่กำหนดไว้ในสัญญา หรือภายในระยะเวลาที่ สำนักงาน คลังจังหวัดชลบุรี ได้ขยายออกไป โดยจะใช้สูตรของทางราชการที่ได้ระบุไว้ในเอกสารแนบท้าย

๑๐. มาตรฐานฝีมือช่าง

เมื่อสำนักงานคลังจังหวัดชลบุรีได้คัดเลือกผู้ยื่นข้อเสนอรายใดให้เป็นผู้รับจ้างและได้ตกลงจ้างก่อสร้างตามประกาศนี้แล้วผู้ยื่นข้อเสนอจะต้องตกลงว่าในการปฏิบัติงานก่อสร้างดังกล่าว ผู้ยื่นข้อเสนอจะต้องมีและใช้ผู้ผ่านการทดสอบมาตรฐานฝีมือช่างหรือผู้ผ่านการทดสอบมาตรฐานฝีมือช่างจาก คณะกรรมการกำหนดมาตรฐานและทดสอบฝีมือแรงงาน สถาบันของทางราชการอื่นหรือสถาบันเอกชนที่ทางราชการรับรอง หรือผู้มีวุฒิบัตรระดับ ปวช. ปวส. และ ปวท.หรือเทียบเท่าจากสถาบันการศึกษาที่ ก.พ. รับรองให้เข้ารับราชการได้ ในอัตราไม่ต่ำกว่าร้อยละ ๑๐ ของแต่ละสาขาช่างแต่จะต้องมีจำนวนช่างอย่างน้อย ๑ คน ในแต่ละสาขาช่าง ดังต่อไปนี้

๑๐.๑ งานก่อสร้าง

๑๐.๒ งานไฟฟ้า



เจนนีนา ๒๐๑๗

สรุปผลการประมาณราคากลางค่าก่อสร้าง

☐	ประเภท	ปรับปรุงบ้านพักอาศัย 2 ชั้น (ครึ่งปูน/ครึ่งไม้)		
☐	สถานที่ก่อสร้าง	บ้านพักคลังจังหวัดชลบุรี อ.เมือง จ.ชลบุรี		
☐	หน่วยงานออกแบบแปลนและรายการ	สำนักงานโยธาธิการและผังเมืองจังหวัดชลบุรี		
☐	แบบเลขที่ + เอกสารเลขที่	พื้นที่อาคาร	ตร.ม.	
☐	ประมาณราคาตามแบบ	ปร.4	จำนวน	แผ่น
☐				ชั้น
☐	ราคาค่าวัสดุ	สำนักดัชนีเศรษฐกิจการค้า กระทรวงพาณิชย์ ประจำเดือน ปี		
☐	ราคาค่าแรงงานตามบัญชีค่าแรงงาน/ค่าดำเนินการ	สำหรับถอดแบบคำนวณราคากลางงานก่อสร้าง ฉบับปรับปรุงเดือน		
☐	ประมาณราคาเมื่อ วันที่ 2 สิงหาคม 2567	✓		
หลักเกณฑ์การกำหนดราคากลางงานก่อสร้าง หนังสือกระทรวงการคลังที่ กค.0433.2 / ว.499 ลว.28 สิงหาคม 2566				
FACTOR . F ประเภทงานอาคาร เื่อนไข - เงินล่วงหน้าจ่าย 0% , - เงินประกันผลงานหัก 0 % , - ดอกเบี้ยเงินกู้ 7 % , ค่าภาษีมูลค่าเพิ่ม 7 %				
ลำดับ	รายการ	ค่าก่อสร้าง (บาท)	หมายเหตุ	
1	ค่างานส่วนที่ 1 ค่าวัสดุและค่าแรงงานหมวดงานก่อสร้าง	1,501,036.72		
2	ค่างานส่วนที่ 2 หมวดงานครุภัณฑ์สั่งซื้อหรือจัดซื้อ			
3	ค่างานส่วนที่ 3 ค่าใช้จ่ายพิเศษตามข้อกำหนด (ค่านั่งร้าน)	4,654.23		
รวมเงิน (1)+(2)+(3)		1,505,690.95	✓	
คิดเป็นเงินทั้งสิ้นโดยประมาณ		1,505,690.00	✓	
☐	พื้นที่อาคาร	-	ตร.ม.	เฉลี่ยราคา
		-	บาท / ตร.ม.	



โจนจิตร ๒๐๖๗

สรุปผลการประมาณราคากลางค่าก่อสร้าง

ส่วนราชการ งานบริหารทั่วไป สำนักคลังจังหวัดชลบุรี
 ประเภทงาน ปรับปรุงบ้านพักอาศัย 2 ชั้น (ครึ่งปูน/ครึ่งไม้)
 สถานที่ก่อสร้าง บ้านพักคลังจังหวัด อ.เมือง จ.ชลบุรี
 หน่วยงานออกแบบฯ สำนักงานโยธาธิการและผังเมืองจังหวัดชลบุรี
 แบบเลขที่

ประมาณราคาเมื่อ วันที่ 2 สิงหาคม 2567

ลำดับ	รายการ	จำนวนเงิน	หมายเหตุ
1	ค่าวัสดุและแรงงานเป็นเงินประมาณ	1,149,346.65	
2	เงินล่วงหน้า 0.00%		
3	เงินประกันผลงาน 0.00%		
4	ดอกเบี้ยเงินกู้ 6.00%		
	FACTOR F = 1.3060	351,690.07	
สรุป	รวมค่าก่อสร้างเป็นเงินทั้งสิ้น	1,501,036.72	




เจษฎา ธีรพร

สรุปผลการประมาณราคากลางค่าก่อสร้าง

ส่วนราชการ งานบริหารทั่วไป สำนักคลังจังหวัดชลบุรี
 ประเภทงาน ปรับปรุงบ้านพักอาศัย 2 ชั้น (ครึ่งปูน/ครึ่งไม้)
 สถานที่ก่อสร้าง บ้านพักคลังจังหวัด อ.เมือง จ.ชลบุรี
 หน่วยงานออกแบบแปลน สำนักงานโยธาธิการและผังเมืองจังหวัดชลบุรี
 แบบเลขที่
 ประมาณราคาเมื่อ วันที่ 2 สิงหาคม 2567

ลำดับ	รายการ	จำนวนเงิน	หมายเหตุ
1	ค่าครุภัณฑ์ เป็นเงินประมาณ	3,918.05 /	
2	ภาษีมูลค่าเพิ่ม 7.00%	-	
สรุป	รวมค่าก่อสร้างเป็นเงินทั้งสิ้น	3,918.05 /	
	คิดเป็นเงินประมาณ	3,000.00 /	
	(ตัวอักษร) (สามพันบาทถ้วน)		

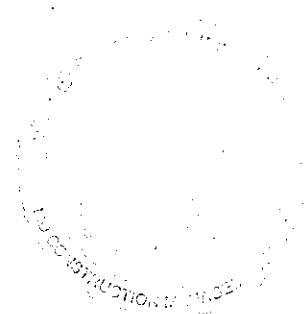

ธนจิรา อิศร

ปรับปรุงแบบก่อสร้าง 2 ชั้น (ครึ่งปูนครึ่งไม้)

ประมาณราคา
ราคากลางที่ได้รับความเห็นชอบตามคณะกรรมการฯ กำหนด
ราคาผู้ชนะการเสนอราคา
จำนวนเงินแสดง

1,910,000.00 บาท
1,505,690.00 บาท
404,310.00 บาท

21.64

ลำดับ	รายการ	จำนวน	หน่วย	ค่าวัสดุ		ค่าแรง		รวม	ปรับลดตามราคาที่ใช้เสนอ		สรุปยอดรวม	หมายเหตุ
				หน่วยละ	เป็นเงิน	หน่วยละ	เป็นเงิน		% ปรับลด	ยอดที่ปรับลด		
1	หมวดงานเตรียมการและรื้อถอน											
	รื้อถอนงานสถาปัตยกรรม											
	พื้น											
1.1.	DM-5 พื้นไม้/ลิ่มไม้เดิม (เดิม) พื้นไม้/ลิ่มไม้เดิม (ในส่วนของครัว) รื้อถอนออก พร้อมขนเศษวัสดุทิ้ง	1.00	งาน	-	-	500.00	500.00	500.00	21.64	108.20	391.81	รื้อถอนไป
1.2.	DM-5 พื้นกระเบื้อง (เดิม) รื้อถอนออกแล้ว ขนเศษวัสดุทิ้ง (ในส่วนของครัว)	1.00	งาน	-	-	250.00	250.00	250.00	21.64	54.10	195.90	ขนทิ้ง
1.3.	DM-4 พื้นกระเบื้อง (เดิม) รื้อถอนออก พร้อมขนเศษวัสดุทิ้ง (ห้องน้ำ-1)	1.00	งาน	-	-	500.00	500.00	500.00	21.64	108.20	391.81	รื้อถอนไป
1.4.	DM-6 พื้นกระเบื้อง (เดิม) รื้อถอนออกแล้ว ขนเศษวัสดุทิ้ง (ห้องน้ำ-2)	1.00	งาน	-	-	250.00	250.00	250.00	21.64	54.10	195.90	ขนทิ้ง
	ผนัง											
1.6.	DM-5 ผนังกระเบื้อง (เดิม) รื้อถอนออก พร้อมขนเศษวัสดุทิ้ง (ในส่วนของครัว)	1.00	งาน	-	-	400.00	400.00	400.00	21.64	86.56	313.44	รื้อถอนไป
1.7.	DM-4 ผนังกระเบื้อง (เดิม) รื้อถอนออก พร้อมขนเศษวัสดุทิ้ง (ห้องน้ำ-1)	1.00	งาน	-	-	500.00	500.00	500.00	21.64	108.20	391.81	รื้อถอนไป
1.8.	DM-6 ผนังกระเบื้อง (เดิม) รื้อถอนออก พร้อมขนเศษวัสดุทิ้ง (ห้องน้ำ-2)	1.00	งาน	-	-	500.00	500.00	500.00	21.64	108.20	391.81	รื้อถอนไป
	ฝ้าเพดาน											
1.9.	DM-4 ฝ้าเพดาน (เดิม) รื้อถอนออก พร้อมขนเศษวัสดุทิ้ง (ห้องน้ำ-1)	1.00	งาน	-	-	200.00	200.00	200.00	21.64	43.28	156.72	รื้อถอนไป
1.10.	DM-6 ฝ้าเพดาน (เดิม) รื้อถอนออก พร้อมขนเศษวัสดุทิ้ง (ห้องน้ำ-2)	1.00	งาน	-	-	200.00	200.00	200.00	21.64	43.28	156.72	รื้อถอนไป
	ประตูหน้าต่างต่าง											
1.11.	D1 ชุดประตู (เดิม) รื้อถอนออก	9.00	ชุด	-	-	10.00	90.00	90.00	21.64	19.48	70.52	รื้อถอนไป
1.12.	D2 ชุดประตู (เดิม) รื้อถอนออก	4.00	ชุด	-	-	10.00	40.00	40.00	21.64	8.66	31.34	รื้อถอนไป
1.13.	D3 ชุดประตู (เดิม) รื้อถอนแล้วเก็บวัสดุ	2.00	ชุด	-	-	25.00	50.00	50.00	21.64	10.82	39.18	รื้อถอนไป
1.14.	DM-3/DLW1 ชุดหน้าต่าง (เดิม) รื้อถอนแล้วเก็บวัสดุ	4.00	ชุด	-	-	25.00	100.00	100.00	21.64	21.64	78.36	รื้อถอนไป
1.15.	W1 มุ้ลลาวหน้าต่าง (เดิม) รื้อถอนแล้วเก็บวัสดุ	10.00	ชุด	-	-	5.00	50.00	50.00	21.64	10.82	39.18	เก็บวัสดุ
	ชุดสุขภัณฑ์และอุปกรณ์ (ห้องน้ำ 1-2)											
1.16.	DM-4 รื้อถอนชุดสุขภัณฑ์และอุปกรณ์ประกอบ (เดิม) พร้อมขนเศษวัสดุทิ้ง (ห้องน้ำ-1)	1.00	งาน	-	-	100.00	100.00	100.00	21.64	21.64	78.36	รื้อถอนไป
1.17.	DM-3 ชุดสุขภัณฑ์และอุปกรณ์ประกอบ (เดิม) ขนเศษวัสดุทิ้ง (ห้องน้ำ-2)	1.00	งาน	-	-	50.00	50.00	50.00	21.64	10.82	39.18	ขนทิ้ง
	ระบบไฟฟ้า-แสงสว่างและระบบสื่อสาร											
1.18.	รื้อถอนระบบไฟฟ้า-แสงสว่าง-ปลั๊ก-สวิตช์ (ภายในบ้านชั้นบน) รื้อถอนออกพร้อมขนเศษวัสดุทิ้ง	1.00	งาน	-	-	1,200.00	1,200.00	1,200.00	21.64	259.67	940.33	รื้อถอนไป
	ระบบประปา-สุขาภิบาล											
1.19.	รื้อถอนระบบประปา-ท่อน้ำดื่ม-ท่อน้ำทิ้งและน้ำเสีย (เดิม) ออก (ห้องน้ำ 1-2)	1.00	งาน	-	-	600.00	600.00	600.00	21.64	129.83	470.17	รื้อถอนไป
	อื่นๆ											
1.20.	DM-1 โครงหลังคาและกระเบื้องหลังคา (เดิม) (เก็บตามบันไดทางขึ้นบ้าน)	1.00	งาน	-	-	1,000.00	1,000.00	1,000.00	21.64	216.39	783.61	ขนทิ้ง
	(โครงสร้างเหล็ก-ขมกับ / แผ่นหลังคา-ขมกับ)											
1.22.	DM-5 เฟอร์นิเจอร์ (เดิม) และอ่างอาบน้ำไม้ (เดิม) จัดเก็บของวัสดุที่รื้อถอนแล้วตามตำแหน่งที่กำหนด	1.00	งาน	-	-	250.00	250.00	250.00	21.64	54.10	195.90	ขนไป
1.23.	โครงสร้างคานและกระเบื้องหลังคา (เดิม) (เรียงจอดร)	1.00	งาน	-	-	600.00	600.00	600.00	21.64	129.83	470.17	ขนไป
	(โครงสร้างเหล็ก-เอียง / แผ่นหลังคา-เอียงไป)											
	รวมค่าวัสดุและค่าแรงงาน (1) หมวดงานเตรียมการและรื้อถอน				0.00		7,430.00	7,430.00	454.42	1,607.78	5,822.22	
2	หมวดงานก่อสร้างสถาปัตยกรรมและตกแต่ง											
	พื้น (Floor Decorated)											
2.1.	F1 พื้นไม้ (เดิม) จัดแต่งแก้ไขและเก็บชิ้นงาน	120.00	ตร.ม.	40.00	4,800	50.00	6,000.00	10,800.00	21.64	2,337.01	8,462.99	

สรุปผลการประมาณราคาทางวิศวกรรม

แบบที่ 4(ก)

บริษัท บ้านพักอาศัย 2 ชั้น (ปรับปรุงครั้งใหม่)

ประมาณราคา
 ราคาต่อตารางเมตรที่เสนอตามที่ได้ขอการบริการ กำหนด
 ราคาฐานการเสนอราคา
 จำนวนเงินต่อตาราง

1,910,000.00 บาท
 1,505,690.00 บาท
 404,310.00 บาท

21.64

ลำดับ	รายการ	จำนวน	หน่วย	ค่าวัสดุ			ค่าแรง		รวม	ปรับลดตามราคาที่เสนอ		สรุปยอดตามใบเสนอราคา	หมายเหตุ
				หน่วยละ	เงิน	หน่วยละ	เงิน			% ปรับลด	ยอดที่ปรับลด		
2.2	F3-1 พื้นไม้ (เดิม) จัดแต่งทาสีลือมูริกัน	10.00	ตร.ม.	40.00		400	50.00	500.00	900.00	21.64	194.75	705.25	
2.3	F2 พื้นไม้ (เดิม) ปรับด้วยสี SPC	40.00	ตร.ม.	480.00		19,200	120.00	4,800.00	24,000.00	21.64	5,193.36	18,806.64	
2.4	F3 พื้น (เดิม) ปูกระเบื้อง (ด้าน Parity/ครัว)	12.00	ตร.ม.	600.00		7,200	-	-	7,200.00	21.64	1,558.01	5,641.99	
2.5	F4 พื้น (เดิม) ปูกระเบื้อง	16.00	ตร.ม.	500.00		8,000	-	-	8,000.00	21.64	1,731.12	6,268.88	
2.6	F5 พื้น (เดิม) ทาสีน้ำมันอุตสาหกรรม (ไม้สังกะสี)	5.00	ตร.ม.	58.00		290	35.00	175.00	465.00	21.64	100.62	364.38	
2.7	F6 พื้น (เดิม) ปูกระเบื้องหินทราย	180.00	ตร.ม.	600.00		108,000	-	-	108,000.00	21.64	23,370.12	84,629.88	
2.8	บันไดขั้นบันไดรูปทูลี	1.00	จ.บ.	5,000.00		5,000	-	-	5,000.00	21.64	1,081.95	3,918.05	
	ผนัง (Wall Decorated)												
2.9	P1 ผนังไม้ (เดิม) จัดแต่งทาสี	300.00	ตร.ม.	72.00		21,600	40.00	12,000.00	33,600.00	21.64	7,270.70	26,329.30	
2.10	P2 ผนังไม้ (เดิม) จัดแต่งทาสีลือมูริกัน ทุบผิวทาสีเดิม ปัดผนังด้วยสีน้ำเงิน งามเรียบทาสี	100.00	ตร.ม.	890.00		89,000	100.00	10,000.00	99,000.00	21.64	21,422.61	77,577.39	
2.11	P2-1 ผนังไม้ (เดิม) จัดแต่งทาสีลือมูริกัน ปัดผนังด้วยสีน้ำเงิน งามเรียบทาสี	80.00	ตร.ม.	411.00		32,880	100.00	8,000.00	40,880.00	21.64	8,846.02	32,033.98	
2.12	P3/P3-1 ผนังทาสี ALU(White Powder Coat) สีทึบพร้อมทาสีลือมูริกันประกอบทาสี	1.00	จ.บ.	60,000.00		60,000	-	-	60,000.00	21.64	12,983.40	47,016.60	
2.13	P3 จัดแต่งทาสีผนัง (สีน้ำเงิน/สีน้ำเงิน) จัดแต่งทาสีลือมูริกันประกอบทาสี (2 ชุด)	1.00	จ.บ.	18,000.00		18,000	-	-	18,000.00	21.64	3,895.02	14,104.98	
2.14	P3-1 จัดแต่งทาสีผนัง (สีน้ำเงิน/สีน้ำเงิน) จัดแต่งทาสีลือมูริกันประกอบทาสี (3 ชุด)	1.00	จ.บ.	7,000.00		7,000	-	-	7,000.00	21.64	1,514.73	5,485.27	
2.15	P4 ผนังไม้ (เดิม) จัดแต่งทาสีลือมูริกัน ปัดผนังด้วยสีน้ำเงิน งามเรียบทาสี หรือสีทึบด้วยสีน้ำเงินหรือสีน้ำเงิน * บ้านพัก	1.00	จ.บ.	10,000.00		10,000	-	-	10,000.00	21.64	2,163.90	7,836.10	
	คลังพัสดุและวัสดุ * ปรับปรุงรูป พ.ร.บ. 2567 *												
2.16	P4-1 จัดแต่งทาสีผนัง ALU(White Powder Coat) สีทึบพร้อมทาสีลือมูริกันประกอบทาสี	2.00	ชุด	60,000.00		120,000	-	-	120,000.00	21.64	25,966.80	94,033.20	
2.17	P5/P5-1 จัดแต่งทาสีผนัง ALU(White Powder Coat) สีทึบพร้อมทาสีลือมูริกันประกอบทาสี	1.00	จ.บ.	35,000.00		35,000	-	-	35,000.00	21.64	7,573.65	27,426.35	
2.18	P6 ผนัง (เดิม) ปูกระเบื้องเซรามิก (ปูกระเบื้องสีน้ำเงินเทา)	20.00	ตร.ม.	500.00		10,000	-	-	10,000.00	21.64	2,163.90	7,836.10	
2.19	P7 ผนัง (เดิม) จัดแต่งทาสีลือมูริกัน ปัดผนังด้วยสีน้ำเงิน งามเรียบทาสี	15.00	ตร.ม.	72.00		1,080	40.00	600.00	1,680.00	21.64	363.54	1,316.46	
2.20	P7-1 ผนัง (เดิม) จัดแต่งทาสีลือมูริกัน ปัดผนังด้วยสีน้ำเงิน งามเรียบทาสี	15.00	ตร.ม.	72.00		1,080	40.00	600.00	1,680.00	21.64	363.54	1,316.46	
2.21	P8 ผนังเซรามิกปูกระเบื้องเซรามิก	1.00	จ.บ.	7,500.00		7,500	-	-	7,500.00	21.64	1,622.93	5,877.08	
2.22	PD ผนังกระเบื้องหินทราย (เสาใต้บันได)	40.00	ตร.ม.	800.00		32,000	-	-	32,000.00	21.64	6,924.48	25,075.52	
	ฝ้าเพดาน (Ceiling Decorated)												
2.23	CL-1 ฝ้าเพดาน (เดิม) จัดแต่งทาสี	1.00	จ.บ.	2,000.00		2,000	-	-	2,000.00	21.64	432.78	1,567.22	
2.24	CL-2 โครงสร้าง C-LINE บัดผนังด้วยสีน้ำเงิน งามเรียบทาสี	120.00	ตร.ม.	298.00		35,760	75.00	9,000.00	44,760.00	21.64	9,685.62	35,074.38	
2.25	CL-3 โครงสร้าง C-LINE บัดผนังด้วยสีน้ำเงิน งามเรียบทาสี	16.00	ตร.ม.	343.00		5,488	75.00	1,200.00	6,688.00	21.64	1,447.22	5,240.78	
2.26	CL-4 โครงสร้าง C-LINE บัดผนังด้วยสีน้ำเงิน งามเรียบทาสี	16.00	ตร.ม.	480.00		6,400	-	-	6,400.00	21.64	1,384.90	5,015.10	
2.27	CL-5 ฝ้าเพดาน (เดิม) เติมน้ำยา/ซ่อมแซมฝ้าเพดาน PVC พร้อมอุปกรณ์ประกอบทาสี	1.00	จ.บ.	5,000.00		5,000	-	-	5,000.00	21.64	1,081.95	3,918.05	
2.28	บันไดขั้นบันไดรูปทูลี	1.00	จ.บ.	10,000.00		10,000	-	-	10,000.00	21.64	2,163.90	7,836.10	
	หลังคา (Roof Decorated)												
2.29	RC-1 หลังคา (เดิม) จัดแต่งทาสีลือมูริกัน ปัดผนังด้วยสีน้ำเงิน งามเรียบทาสี	1.00	จ.บ.	250,000.00		250,000	-	-	250,000.00	21.64	54,097.50	195,902.50	
2.30	RC-2 จัดแต่งทาสีหลังคา พร้อมปูนฉาบผิวหลังคา	1.00	จ.บ.	10,000.00		10,000	-	-	10,000.00	21.64	2,163.90	7,836.10	
2.31	RC-3 จัดแต่งทาสีหลังคา พร้อมปูนฉาบผิวหลังคา	2.00	จ.บ.	5,000.00		10,000	-	-	10,000.00	21.64	2,163.90	7,836.10	
2.32	RC-4 จัดแต่งทาสีหลังคา พร้อมปูนฉาบผิวหลังคา	1.00	จ.บ.	60,000.00		60,000	-	-	60,000.00	21.64	12,983.40	47,016.60	
	ประตูหน้าต่าง (Door-Window)												
2.33	D1 ประตูบาน (เดิม) จัดแต่งทาสี	5.00	ชุด	600.00		3,000	-	-	3,000.00	21.64	649.17	2,350.83	
2.34	D1-1 ประตูบาน (เดิม) จัดแต่งทาสี	2.00	ชุด	7,500.00		15,000	-	-	15,000.00	21.64	3,245.85	11,754.15	

Handwritten signature

ปรับปรุงบ้านพักอาศัย 2 ชั้น (ครึ่งปูน/ครึ่งไม้)

แบบปร. 4(ก)

ประมาณราคา
 ราคากลางที่ได้รับความเห็นชอบตามที่คณะกรรมการกำหนด
 ราคาผู้ชนะการเสนอราคา
 จำนวนเงินผลต่าง

1,910,000.00 บาท
 1,505,690.00 บาท
 404,310.00 บาท

21.64

ลำดับ	รายการ	จำนวน	หน่วย	ค่าวัสดุ		ค่าแรง		รวม	ประสิทธิภาพราคาที่เป็นผล		สรุปยอดค่านาง	หมายเหตุ
				หน่วยละ	เป็นเงิน	หน่วยละ	เป็นเงิน		% ปรึกค	ยอดที่ปรึกค		
2.35.	D2 ชุดประตู (เดิม) ชุดแต่งทาสี (งานไม้และงานเหล็กดัด)	3.00	ชุด	300.00	900	-	-	900.00	21.64	194.75	705.25	รวมติดตั้ง
2.36.	D3-ชุดประตู PVC (ห้องน้ำ)	3.00	ชุด	2,990.00	8,970	280.00	840.00	9,810.00	21.64	2,122.79	7,687.21	รวมติดตั้ง
2.37.	W1 ชุดหน้าต่าง (เดิม) ชุดแต่งทาสี พร้อมติดตั้งมุ้งลวด	10.00	ชุด	400.00	4,000	-	-	4,000.00	21.64	865.56	3,134.44	รวมติดตั้ง
2.38.	W2 ชุดหน้าต่าง (เดิม) ชุดแต่งทาสี (ห้องน้ำชั้นบน)	3.00	ชุด	100.00	300	-	-	300.00	21.64	64.92	235.08	รวมติดตั้ง
2.39.	W3 ชุดหน้าต่างบานกระทุ้ง (ห้องน้ำชั้นล่าง)	3.00	ชุด	1,000.00	3,000	-	-	3,000.00	21.64	649.17	2,350.83	รวมติดตั้ง
ชุดสุขภัณฑ์และอุปกรณ์												
2.40.	โถสุขภัณฑ์-แบบชักโครก ติดตั้งพร้อมอุปกรณ์ประกอบครบชุด	3.00	ชุด	4,500.00	13,500	450.00	1,350.00	14,850.00	21.64	3,213.39	11,636.61	รวมติดตั้ง
2.41.	อ่างล้างหน้า ติดตั้งพร้อมอุปกรณ์ประกอบครบชุด	3.00	ชุด	2,300.00	6,900	450.00	1,350.00	8,250.00	21.64	1,785.22	6,464.78	รวมติดตั้ง
2.42.	สายฉีดชำระ ติดตั้งพร้อมอุปกรณ์ประกอบครบชุด	3.00	ชุด	300.00	900	70.00	210.00	1,110.00	21.64	240.19	869.81	รวมติดตั้ง
2.43.	ฝักบัวอาบน้ำ ติดตั้งพร้อมอุปกรณ์ประกอบครบชุด	2.00	ชุด	400.00	800	70.00	140.00	940.00	21.64	203.41	736.59	รวมติดตั้ง
2.44.	ราวแขวนผ้า ติดตั้งพร้อมอุปกรณ์ประกอบครบชุด	3.00	ชุด	180.00	540	130.00	390.00	930.00	21.64	201.24	728.76	รวมติดตั้ง
2.45.	STOP VALVE ติดตั้งพร้อมอุปกรณ์ประกอบครบชุด	4.00	ชุด	80.00	320	35.00	140.00	460.00	21.64	99.54	360.46	รวมติดตั้ง
2.46.	FD/ตะแกรงซักจาน	4.00	ชุด	150.00	600	75.00	300.00	900.00	21.64	194.75	705.25	รวมติดตั้ง
2.47.	กระเบื้องกา (อ่างล้างหน้าในห้องน้ำ)	3.00	ชุด	280.00	840	70.00	210.00	1,050.00	21.64	227.21	822.79	รวมติดตั้ง
2.48.	ก๊อกสแตน	4.00	ชุด	125.00	500	25.00	100.00	600.00	21.64	129.83	470.17	รวมติดตั้ง
2.49.	อ่างล้างจาน S/S แบบ 2 หลุมพร้อมที่กัก ติดตั้งพร้อมก๊อกแบบก้านยาวและอุปกรณ์ประกอบครบชุด (BF-1)	1.00	ชุด	4,500.00	4,500	320.00	320.00	4,820.00	21.64	1,043.00	3,777.00	รวมติดตั้ง
เฟอร์นิเจอร์และอุปกรณ์												
2.50.	BF1 Low Cabinet (Pantry/Kitchen)	1.00	ชุด	50,000.00	50,000	-	-	50,000.00	21.64	10,819.50	39,180.50	รวมติดตั้ง
2.51.	BF1-1 Floating/Hanging Cabinet (Pantry/Kitchen)	1.00	ชุด	17,500.00	17,500	-	-	17,500.00	21.64	3,786.83	13,713.18	รวมติดตั้ง
2.52.	BF2 Wardrobe	1.00	ชุด	20,000.00	20,000	-	-	20,000.00	21.64	4,327.80	15,672.20	รวมติดตั้ง
2.53.	BF2-1 Wardrobe	1.00	ชุด	20,000.00	20,000	-	-	20,000.00	21.64	4,327.80	15,672.20	รวมติดตั้ง
2.54.	BF3 Dressing	1.00	ชุด	9,000.00	9,000	-	-	9,000.00	21.64	1,947.51	7,052.49	รวมติดตั้ง
2.55.	BF3-1 Dressing	1.00	ชุด	9,000.00	9,000	-	-	9,000.00	21.64	1,947.51	7,052.49	รวมติดตั้ง
2.56.	BF4 Low Cabinet (Back to Toilet)	1.00	ชุด	15,000.00	15,000	-	-	15,000.00	21.64	3,245.85	11,754.15	รวมติดตั้ง
2.57.	BF4-1 Floating/Hanging (Back to Toilet)	1.00	ชุด	10,000.00	10,000	-	-	10,000.00	21.64	2,163.90	7,836.10	รวมติดตั้ง
รวมค่าวัสดุและค่าแรงงาน (2) หมวดงานก่อสร้างและตกแต่ง												
3	หมวดงานก่อสร้างระบบไฟฟ้า-ระบบประปาและงานอื่นๆ				1,207,748.00		58,225.00	1,265,973.00		273,943.90	992,029.10	
เดินท่อร้อยสายไฟ (Conducted Raceway)												
3.1.	เดินท่อร้อยสายระบบไฟแรงสูง/สวิตช์ไฟและไฟตกแต่ง (ชนิดซ่อนบนฝ้า-ฝังในผนัง)/Consumer Box งาน Support&Accessories พร้อมทดสอบระบบพร้อมใช้งาน	1.00	งาน	35,000.00	35,000	-	-	35,000.00	21.64	7,573.65	27,426.35	รวมคำนวณ
ติดตั้งไฟแสงสว่าง (Lighting/Decorated)												
3.2.	Downlight E73	34.00	ชุด	490.00	16,660	-	-	16,660.00	21.64	3,605.06	13,054.94	รวมติดตั้ง
3.3.	LED 15w	40.00	ชุด	200.00	8,000	-	-	8,000.00	21.64	1,731.12	6,268.88	รวมติดตั้ง
3.4.	Downlight LED-12w	4.00	ชุด	300.00	1,200	-	-	1,200.00	21.64	259.67	940.33	รวมติดตั้ง
3.5.	โคมไฟ	6.00	ชุด	2,600.00	15,600	-	-	15,600.00	21.64	3,375.68	12,224.32	รวมติดตั้ง
3.6.	LED Striplight 4000K	1.00	งาน	9,500.00	9,500	-	-	9,500.00	21.64	2,055.71	7,444.30	รวมติดตั้ง
3.7.	ราง ALU Profile PW	1.00	งาน	6,400.00	6,400	-	-	6,400.00	21.64	1,384.90	5,015.10	รวมติดตั้ง

ประมาณราคา ปรับปรุงบ้านพักอาศัย 2 ชั้น (ครึ่งปูนครึ่งไม้)

ราคากลางที่ได้รับความเห็นชอบตามขั้นตอนการบอกราคา กำหนด

ราคาผู้ชนะการเสนอราคา

จำนวนเงินแสดง

1,910,000.00 บาท

1,505,690.00 บาท

404,310.00 บาท

21.64

ลำดับ	รายการ	จำนวน	หน่วย	ค่าวัสดุ		ค่าแรง		รวม	ปรับลดตามราคาที่เสนอ		สรุปยอดรวมใบเสนอราคา	หมายเหตุ
				หน่วยละ	เป็นเงิน	หน่วยละ	เป็นเงิน		% ปรับลด	ยอดที่ปรับลด		
3.8.	End Cap PW	10.00	ชุด	15.00	150	-	-	150.00	21.64	32.46	117.54	รวมติดตั้ง
3.9.	เบสิค ALU Profile PW	40.00	ชุด	15.00	600	-	-	600.00	21.64	129.83	470.17	รวมติดตั้ง
3.10.	หม้อแปลง LED Striplight 24V-35w	2.00	ชุด	1,200.00	2,400	-	-	2,400.00	21.64	519.34	1,880.66	รวมติดตั้ง
3.11.	หม้อแปลง LED Striplight 24V-75w	1.00	ชุด	1,500.00	1,500	-	-	1,500.00	21.64	324.59	1,175.42	รวมติดตั้ง
3.12.	หม้อแปลง LED Striplight 24V-150w	1.00	ชุด	2,000.00	2,000	-	-	2,000.00	21.64	432.78	1,567.22	รวมติดตั้ง
3.13.	Modern Chandelier (โคมกลางโถงหน้าบ้าน)	1.00	ชุด	15,000.00	15,000	-	-	15,000.00	21.64	3,245.85	11,754.15	รวมติดตั้ง
3.14.	LED-E14	6.00	ชุด	350.00	2,100	-	-	2,100.00	21.64	454.42	1,645.58	รวมติดตั้ง
3.15.	Outdoor Solar Lighting	16.00	ชุด	1,200.00	19,200	-	-	19,200.00	21.64	4,154.69	15,045.31	รวมติดตั้ง
	สวิทช์-ปลั๊ก (Switch/Receptacle Outlet)											
3.16.	Switch	24.00	ชุด	155.00	3,720	80.00	1,920.00	5,640.00	21.64	1,220.44	4,419.56	
3.17.	Duplex Receptacle Outlet	21.00	ชุด	170.00	3,570	90.00	1,890.00	5,460.00	21.64	1,181.49	4,278.51	
3.18.	Duplex Receptacle Outlet (Waterproof)	3.00	ชุด	590.00	1,770	90.00	270.00	2,040.00	21.64	441.44	1,598.56	
3.19.	Junction Box (Air-Cond/Lighting)	5.00	ชุด	2,000.00	10,000	90.00	450.00	10,450.00	21.64	2,261.28	8,188.72	
	ลิ้นชักระบบประปา (Sanitary Systems)											
3.20.	ลิ้นชักระบบประปา (น้ำดื่ม น้ำเสียและน้ำทิ้ง) ติดตั้งพร้อมอุปกรณ์ประกอบและทดสอบระบบพร้อมใช้งาน (Toilet/Pantry/Kitchen)	1.00	งาน	15,000.00	15,000	-	-	15,000.00	21.64	3,245.85	11,754.15	รวมค่าแรง
	งานอื่นๆ											
3.21.	ซ่อมแซมความเสียหายจากการรื้อวัสดุอุปกรณ์ไม่เข้าเดิม (โรงจอดรถ)	180.00	ตร.ม.	25.00	4,500	-	-	4,500.00	21.64	973.76	3,526.25	รวมค่าแรง
3.22.	ซ่อมแซมความเสียหายจากถังเก็บน้ำ (คานา+ผนัง) แตกรั่วจากการรื้อพื้นห้องน้ำ	1.00	งาน	7,500.00	7,500.00	-	-	7,500.00	21.64	1,622.93	5,877.08	รวมค่าแรง
รวมค่าวัสดุและค่าแรงงาน (3) หมวดงานก่อสร้างระบบไฟฟ้า ระบบประปาและงานอื่นๆ					181,370.00		4,530.00	185,900.00		40,226.90	145,673.10	
รวมค่าวัสดุและค่าแรง (1)+(2)+(3)					1,389,118.00		70,185.00	1,459,303.00		315,778.58	1,143,524.42	



นางสาว อิงอร

(Signature)

สรุปผลการประเมินจากกลางค้ำก้อสร้าาง

ปรับปรุงบ้านพักอาศัย 2 ชั้น (ครึ่งปูน/ครึ่งไม้)

ભાગ ૫. ૪(ખ)

บ้านพักคลองจันทน์ อ.เมือง จ.ชลบุรี

วันที่ 2 สิงหาคม 2567

ลำดับ	รายการ	จำนวน	หน่วย	ค่าวัสดุ		ค่าแรง		รวม	ปรับลดตามราคาทีเสนอ		สรุปยอดตามใบเสนอราคา	หมายเหตุ
				หน่วยละ	เป็นเงิน	หน่วยละ	เป็นเงิน		% ปรับลด	ยอดที่ปรับลด		
1	หมวดงานค่าใช้จ่ายพิเศษตามข้อกำหนด											
	ค่าน้ำจ้างเพื่อความปลอดภัย	1.00	งาน		5,000.00	-	-	5,000.00	21.64	1,081.95	3,918.05	รวมค่าแรง
รวมค่าวัสดุและค่าแรงงาน หมวดงานค่าใช้จ่ายพิเศษ					5,000.00		-	5,000.00		1,081.95	3,918.05	

Prasad

For

ใบเสนอราคาจ้างก่อสร้างด้วยวิธีประกวดราคาอิเล็กทรอนิกส์ (e-bidding)

เรียน หัวหน้าหน่วยงานของรัฐ

๑. ข้าพเจ้า บริษัท เอ็มดี คอนสตรัคชั่น เมเนจเม้นท์ จำกัด เลขที่ ๑๘๒/๑๘ หมู่ที่ ๑๐ ตำบล บางเสา อำเภอสัตหีบ จังหวัดชลบุรี รหัสไปรษณีย์ ๒๐๒๕๐ โทรศัพท์ ๐๘๓๔๙๒๔๑๒๕ โดย นางเจนจิรา มิตรดี ผู้ลงนามข้างท้ายนี้ ได้พิจารณาเงื่อนไขต่าง ๆ ในเอกสารประกวดราคาอิเล็กทรอนิกส์ และเอกสารเพิ่มเติม (ถ้ามี) เลขที่ ๔/๒๕๖๗ โดยตลอดและยอมรับข้อกำหนดและเงื่อนไขนั้นแล้ว รวมทั้งรับรองว่าข้าพเจ้าเป็นผู้มีคุณสมบัติครบถ้วนตามที่กำหนดและไม่เป็นผู้ที่ทำงานของหน่วยงานของรัฐ

๒. ข้าพเจ้าขอเสนอที่จะทำงาน ประกวดราคาจ้างก่อสร้างซ่อมแซมและปรับปรุงบ้านพักข้าราชการสำนักงานคลังจังหวัดชลบุรี ด้วยวิธีประกวดราคาอิเล็กทรอนิกส์ (e-bidding) ตามข้อกำหนดเงื่อนไขแบบรูปรายการละเอียดแห่งเอกสารประกวดราคาอิเล็กทรอนิกส์ ตามราคาดังที่ได้ระบุไว้ในบัญชีรายการก่อสร้างหรือใบแจ้งปริมาณราคา เป็นเงินทั้งสิ้น ๑,๕๐๕,๖๕๐.๐๐ บาท (หนึ่งล้านห้าแสนหกพันห้าร้อยห้าสิบบาทถ้วน) ซึ่งได้รวมภาษีมูลค่าเพิ่มตลอดจนภาษีอากรอื่นๆ และค่าใช้จ่ายทั้งปวงไว้ด้วยแล้ว

๓. ข้าพเจ้าจะยื่นคำเสนอราคานี้เป็นระยะเวลา ๑๕๐ วัน ตั้งแต่วันยื่นข้อเสนอ และ จังหวัด อาจรับคำเสนออื่น ณ เวลาใดก็ได้ก่อนที่จะครบกำหนดระยะเวลาดังกล่าว หรือระยะเวลาที่ได้ยื่นออกไปตามเหตุผลอันสมควรที่ จังหวัด ร้องขอ

๔. ข้าพเจ้ารับรองว่าจะส่งมอบงานตามเงื่อนไขที่เอกสารประกวดราคาอิเล็กทรอนิกส์กำหนดไว้

๕. ในกรณีที่ข้าพเจ้าได้รับการพิจารณาให้เป็นผู้ชนะการประกวดราคาอิเล็กทรอนิกส์ ข้าพเจ้ารับรองที่จะ

๕.๑ ทำสัญญาตามแบบสัญญาจ้างก่อสร้างแนบท้ายเอกสารการประกวดราคาอิเล็กทรอนิกส์ หรือตามที่สำนักอัยการสูงสุดได้แก้ไขเพิ่มเติมแล้ว กับ จังหวัด ภายใน ๗ วัน นับถัดจากวันที่ได้รับหนังสือให้ไปทำสัญญา

๕.๒ มอบหลักประกันการปฏิบัติตามสัญญา ตามที่ระบุไว้ในข้อ ๗ ของเอกสารการประกวดราคาอิเล็กทรอนิกส์ ให้แก่ จังหวัด ขณะที่ได้ลงนามในสัญญาเป็นจำนวนร้อยละ ๕.๐๐ ของราคาตามสัญญาที่ได้ระบุไว้ในใบเสนอราคานี้ เพื่อเป็นหลักประกันการปฏิบัติตามสัญญาโดยถูกต้องและครบถ้วน

หากข้าพเจ้าไม่ปฏิบัติตามที่ระบุไว้ในข้อ ๕.๑ และ/หรือข้อ ๕.๒ ดังกล่าวข้างต้น ข้าพเจ้ายอมให้ จังหวัด ริบหลักประกันการเสนอราคาหรือเรียกร้องจากผู้ออกหนังสือค้ำประกัน ข้าพเจ้ายอมชดเชยค่าเสียหายใด ๆ ที่อาจมีแก่ จังหวัด และ จังหวัด มีสิทธิจะให้ผู้ยื่นข้อเสนอรายอื่นเป็นผู้ชนะการประกวดราคาอิเล็กทรอนิกส์ได้ หรือจังหวัด อาจดำเนินการจัดจ้างการประกวดราคาอิเล็กทรอนิกส์ใหม่ก็ได้

๖. ข้าพเจ้ายอมรับว่า จังหวัด ไม่มีความผูกพันที่จะรับคำเสนออื่น หรือใบเสนอราคาใด ๆ รวมทั้งไม่ต้องการผิดชอบในค่าใช้จ่ายใด ๆ อันอาจเกิดขึ้นในการที่ข้าพเจ้าได้เข้ายื่นข้อเสนอครั้งนี้

๗. เพื่อเป็นหลักประกันในการปฏิบัติโดยถูกต้อง ตามที่ได้ทำความเข้าใจและตามความผูกพันแห่งคำเสนออื่น ข้าพเจ้าขอมอบ เพื่อเป็นหลักประกันการเสนอราคาเป็นเงินจำนวน บาท มาพร้อมนี้

เจนจิรา มิตรดี

๘. ข้าพเจ้าได้ตรวจทานตัวเลขและตรวจสอบเอกสารต่าง ๆ ที่ได้ยื่นพร้อมใบเสนอราคานี้โดยละเอียดแล้ว และเข้าใจดีว่า จังหวัด ไม่ต้องรับผิดชอบใด ๆ ในความผิดพลาดหรือตกหล่น

๙. ใบเสนอราคานี้ได้ยื่นเสนอโดยบริษัทผู้ยุดิธรรม และปราศจากกลฉ้อฉล หรือการสมรู้ร่วมคิดกัน โดยไม่ชอบด้วยกฎหมายกับบุคคลใดบุคคลหนึ่ง หรือหลายบุคคล หรือกับห้างหุ้นส่วน บริษัทใด ๆ ที่ได้ยื่นเสนอราคาในคราวเดียวกัน

เสนอมา ณ วันที่ ๑๕ สิงหาคม พ.ศ. ๒๕๖๗ เวลา ๑๕:๕๖:๒๓ น.

(นางเจนจิรา มิตรดี)


ผู้มีอำนาจลงนาม หรือ ผู้รับมอบอำนาจ

เลขที่โครงการ ๖๗๐๗๕๕๓๑๘๘๑

ใบเสนอราคาเลขที่ ๖๗๐๘๑๖๐๐๑๗๐๔๖

รหัสอ้างอิง OTP IGdF

เลขประจำตัวผู้เสียภาษี ๐๒๐๕๕๖๐๐๔๐๐๒๗

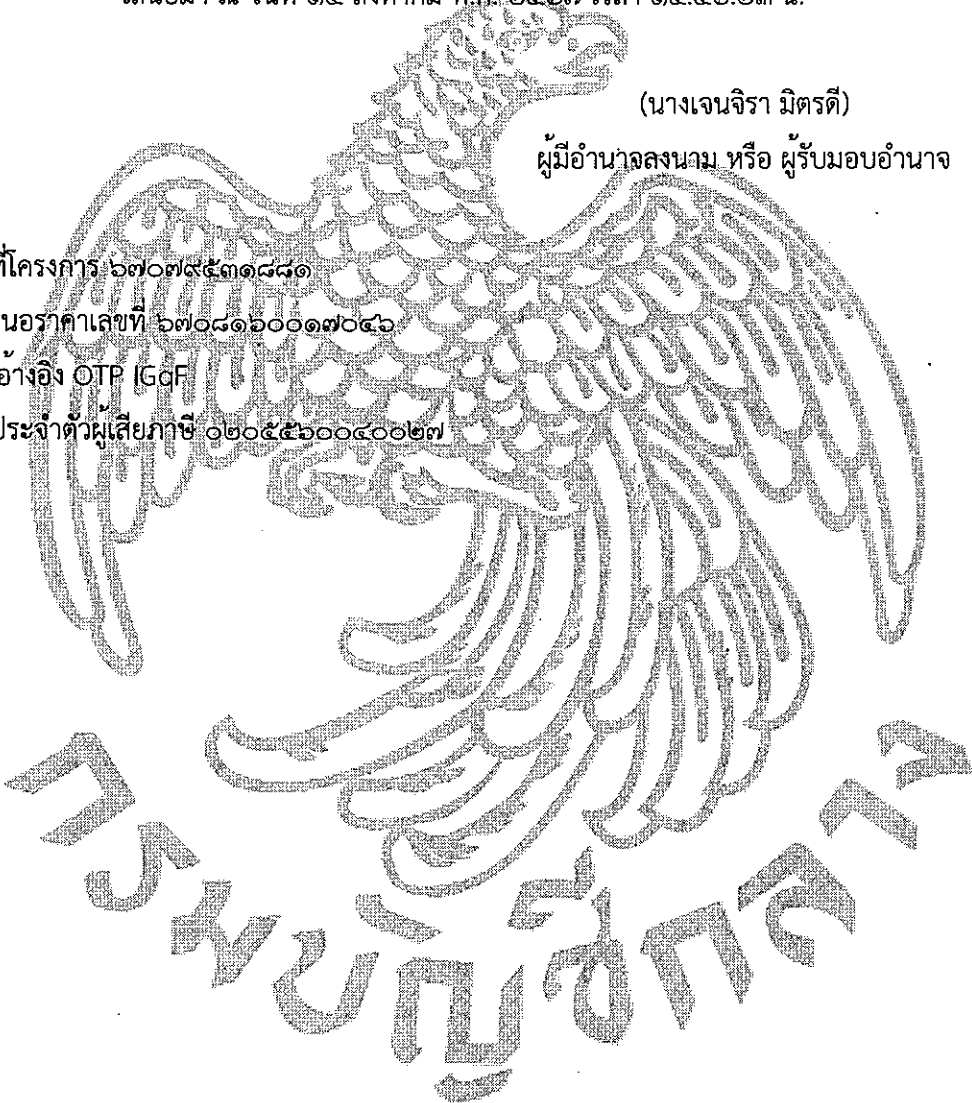

เจนจิรา มิตรดี



ประกาศจังหวัดชลบุรี


เรื่อง ประกวดราคาจ้างก่อสร้างซ่อมแซมและปรับปรุงบ้านพักข้าราชการสำนักงานคลังจังหวัดชลบุรี ด้วยวิธี
ประกวดราคาอิเล็กทรอนิกส์ (e-bidding)

จังหวัดชลบุรี โดยสำนักงานคลังจังหวัดชลบุรี มีความประสงค์จะประกวดราคาจ้างก่อสร้างซ่อมแซมและปรับปรุงบ้านพักข้าราชการสำนักงานคลังจังหวัดชลบุรี ด้วยวิธีประกวดราคาอิเล็กทรอนิกส์ (e-bidding) ราคา
กลางของงานจ้างก่อสร้าง ในการประกวดราคาครั้งนี้ เป็นเงินทั้งสิ้น ๑,๙๑๐,๐๐๐.๐๐ บาท (หนึ่งล้านเก้าแสนหนึ่ง
หมื่นบาทถ้วน) ตามรายการ ดังนี้

งานซ่อมแซมและปรับปรุงอาคาร	จำนวน	๑	หลัง
พักอาศัย			

ผู้ยื่นข้อเสนอจะต้องมีคุณสมบัติ ดังต่อไปนี้

๑. มีความสามารถตามกฎหมาย
๒. ไม่เป็นบุคคลล้มละลาย
๓. ไม่อยู่ระหว่างเลิกกิจการ
๔. ไม่เป็นบุคคลซึ่งอยู่ระหว่างถูกระงับการยื่นข้อเสนอหรือทำสัญญากับหน่วยงานของรัฐไว้ชั่วคราว เนื่องจากเป็นผู้ที่ไม่ผ่านเกณฑ์การประเมินผลการปฏิบัติงานของผู้ประกอบการตามระเบียบ ที่รัฐมนตรีว่าการกระทรวงการคลังกำหนดตามที่ประกาศเผยแพร่ในระบบเครือข่ายสารสนเทศของกรมบัญชีกลาง
๕. ไม่เป็นบุคคลซึ่งถูกระบุชื่อไว้ในบัญชีรายชื่อผู้ทำงานและได้แจ้งเวียนชื่อให้เป็นผู้ทำงาน ของหน่วยงานของรัฐในระบบเครือข่ายสารสนเทศของกรมบัญชีกลาง ซึ่งรวมถึงนิติบุคคลที่ผู้ทำงานเป็นหุ้นส่วนผู้จัดการ กรรมการผู้จัดการ ผู้บริหาร ผู้มีอำนาจในการดำเนินงานในกิจการของนิติบุคคลนั้นด้วย
๖. มีคุณสมบัติและไม่มีลักษณะต้องห้ามตามที่คณะกรรมการนโยบายการจัดซื้อจัดจ้างและการบริหารพัสดุภาครัฐกำหนดในราชกิจจานุเบกษา
๗. เป็นนิติบุคคลผู้มีอาชีพรับจ้างงานที่ประกวดราคาอิเล็กทรอนิกส์ดังกล่าว
๘. ไม่เป็นผู้มีผลประโยชน์ร่วมกันกับผู้ยื่นข้อเสนอรายอื่นที่เข้ายื่นข้อเสนอให้แก่จังหวัดชลบุรี ณ วันประกาศประกวดราคาอิเล็กทรอนิกส์ หรือไม่เป็นผู้กระทำการอันเป็นการขัดขวางการแข่งขันราคาอย่างเป็นธรรม ในการประกวดราคาอิเล็กทรอนิกส์ครั้งนี้
๙. ไม่เป็นผู้ได้รับเอกสิทธิ์หรือความคุ้มกัน ซึ่งอาจปฏิเสธไม่ยอมขึ้นศาลไทย เว้นแต่รัฐบาลของผู้ยื่นข้อเสนอได้มีคำสั่งสละเอกสิทธิ์และความคุ้มกันเช่นนั้น

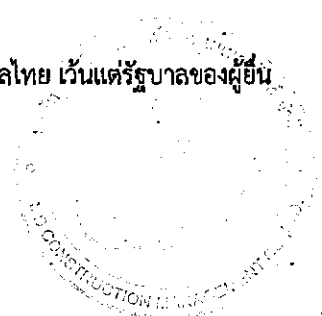

เจนจิรา ธีรพร

๑๐. ผู้ยื่นข้อเสนอต้องมีผลงานก่อสร้างประเภทเดียวกันกับผลงานที่ประกวดราคาจ้างก่อสร้างในวงเงินไม่น้อยกว่า ๘๐๐,๐๐๐.๐๐ บาท (แปดแสนบาทถ้วน) และเป็นผลงานที่เป็นคู่สัญญาโดยตรงกับหน่วยงานของรัฐหรือหน่วยงานเอกชนที่ จังหวัดชลบุรี เชื้อถือ

๑๑. ผู้ยื่นข้อเสนอที่ยื่นข้อเสนอในรูปแบบของ "กิจการร่วมค้า" ต้องมีคุณสมบัติดังนี้

กรณีที่ข้อตกลงระหว่างผู้เข้าร่วมค้ากำหนดให้ผู้เข้าร่วมค้ารายใดรายหนึ่งเป็นผู้เข้าร่วมค้าหลัก ข้อตกลงระหว่างผู้เข้าร่วมค้าจะต้องมีการกำหนดสัดส่วนหน้าที่และความรับผิดชอบในปริมาณงาน สิ่งของ หรือมูลค่าตามสัญญาของผู้เข้าร่วมค้าหลักมากกว่าผู้เข้าร่วมค้ารายอื่นทุกราย

กรณีที่ข้อตกลงระหว่างผู้เข้าร่วมค้ากำหนดให้ผู้เข้าร่วมค้ารายใดรายหนึ่งเป็นผู้เข้าร่วมค้าหลัก กิจการร่วมค้านั้นต้องใช้ผลงานของผู้เข้าร่วมค้าหลักรายเดียวเป็นผลงานของกิจการร่วมค้าที่ยื่นข้อเสนอ

สำหรับข้อตกลงระหว่างผู้เข้าร่วมค้าที่ไม่ได้กำหนดให้ผู้เข้าร่วมค้ารายใดเป็นผู้เข้าร่วมค้าหลัก ผู้เข้าร่วมค้าทุกรายจะต้องมีคุณสมบัติครบถ้วนตามเงื่อนไขที่กำหนดไว้ในเอกสารเชิญชวน หรือหนังสือเชิญชวน

กรณีที่ข้อตกลงระหว่างผู้เข้าร่วมค้ากำหนดให้มีการมอบหมายผู้เข้าร่วมค้ารายใดรายหนึ่งเป็นผู้ยื่นข้อเสนอ ในนามกิจการร่วมค้า การยื่นข้อเสนอดังกล่าวไม่ต้องมีหนังสือมอบอำนาจ

สำหรับข้อตกลงระหว่างผู้เข้าร่วมค้าที่ไม่ได้กำหนดให้ผู้เข้าร่วมค้ารายใดเป็นผู้ยื่นข้อเสนอผู้เข้าร่วมค้าทุกรายจะต้องลงลายมือชื่อในหนังสือมอบอำนาจให้ผู้เข้าร่วมค้ารายใดรายหนึ่งเป็นผู้ยื่นข้อเสนอในนามกิจการร่วมค้า

๑๒. ผู้ยื่นข้อเสนอต้องลงทะเบียนที่มีข้อมูลถูกต้องครบถ้วนในระบบจัดซื้อจัดจ้างภาครัฐด้วยอิเล็กทรอนิกส์ (Electronic Government Procurement : e-GP) ของกรมบัญชีกลาง

๑๓. ผู้ยื่นข้อเสนอต้องมีมูลค่าสุทธิของกิจการ ดังนี้

(๑) กรณีผู้ยื่นข้อเสนอเป็นนิติบุคคลที่จัดตั้งขึ้นตามกฎหมายไทยซึ่งได้จดทะเบียนเกินกว่า ๑ ปี ต้องมีมูลค่าสุทธิของกิจการ จากผลต่างระหว่างสินทรัพย์สุทธิหักด้วยหนี้สินสุทธิ ที่ปรากฏในงบแสดงฐานะการเงินที่มีการตรวจรับรองแล้ว ซึ่งจะต้องแสดงค่าเป็นบวก ๑ ปีสุดท้ายก่อนวันยื่นข้อเสนอ

(๒) กรณีผู้ยื่นข้อเสนอเป็นนิติบุคคลที่จัดตั้งขึ้นตามกฎหมายไทย ซึ่งยังไม่มีงบแสดงฐานะการเงินกับกรมพัฒนาธุรกิจการค้า ให้พิจารณาการกำหนดมูลค่าของทุนจดทะเบียน โดยผู้ยื่นข้อเสนอจะต้องมีทุนจดทะเบียนที่เรียกชำระมูลค่าหุ้นแล้ว ณ วันที่ยื่นข้อเสนอ ไม่ต่ำกว่า ๑ ล้านบาท

(๓) สำหรับการจัดซื้อจัดจ้างครั้งหนึ่งที่มีวงเงินเกิน ๕๐๐,๐๐๐ บาทขึ้นไป กรณีผู้ยื่นข้อเสนอเป็นบุคคลธรรมดา โดยพิจารณาจากหนังสือรับรองบัญชีเงินฝาก ไม่เกิน ๙๐ วันก่อนวันยื่นข้อเสนอ โดยต้องมีเงินฝากคงเหลือในบัญชีธนาคารเป็นมูลค่า ๑ ใน ๔ ของมูลค่างบประมาณของโครงการหรือรายการที่ยื่นข้อเสนอในแต่ละครั้ง และหากเป็นผู้ชนะการจัดซื้อจัดจ้างหรือเป็นผู้ได้รับการคัดเลือกจะต้องแสดงบัญชีเงินฝากที่มีมูลค่าดังกล่าวอีกครั้งหนึ่งในวันลงนามในสัญญา

(๔) กรณีที่ผู้ยื่นข้อเสนอไม่มีมูลค่าสุทธิของกิจการหรือทุนจดทะเบียน หรือมีแต่ไม่เพียงพอที่จะเข้ายื่นข้อเสนอ ผู้ยื่นข้อเสนอสามารถขอวงเงินสินเชื่อ โดยต้องมีวงเงินสินเชื่อ ๑ ใน ๔ ของมูลค่างบประมาณของโครงการหรือรายการที่ยื่นข้อเสนอในครั้งนั้น (สินเชื่อที่ธนาคารภายในประเทศ หรือบริษัทเงินทุนหรือบริษัทเงินทุนหลักทรัพย์ที่ได้รับอนุญาตให้ประกอบกิจการเงินทุนเพื่อการพาณิชย์ และประกอบธุรกิจค้าประกันตามประกาศของธนาคารแห่งประเทศไทย ตามรายชื่อบริษัทเงินทุนที่ธนาคารแห่งประเทศไทยแจ้งเวียนให้ทราบ โดยพิจารณาจากยอดเงินรวมของวงเงินสินเชื่อที่สำนักงานใหญ่รับรอง หรือที่สำนักงานสาขารับรอง (กรณีได้รับมอบอำนาจจากสำนักงาน

๑๒๓๗ ๑๒๓๗

ใหญ่) ซึ่งออกให้แก่ผู้ยื่นข้อเสนอ นับถึงวันยื่นข้อเสนอไม่เกิน ๔๐ วัน)

(๕) กรณีตาม (๑) - (๔) ยกเว้นสำหรับกรณีดังต่อไปนี้

(๕.๑) กรณีที่ผู้ยื่นข้อเสนอเป็นหน่วยงานของรัฐ

(๕.๒) นิติบุคคลที่จัดตั้งขึ้นตามกฎหมายไทยที่อยู่ระหว่างการฟื้นฟูกิจการตามพระราช

บัญญัติล้มละลาย (ฉบับที่ ๑๐) พ.ศ. ๒๕๖๑

(๕.๓) งานจ้างก่อสร้าง ที่กรมบัญชีกลางได้ขึ้นทะเบียนผู้ประกอบการงานก่อสร้างแล้ว และงานจ้างก่อสร้างที่หน่วยงานของรัฐได้มีการจัดทำบัญชีผู้ประกอบการงานก่อสร้างที่มีคุณสมบัติเบื้องต้นไว้แล้ว ก่อนวันที่พระราชบัญญัติการจัดซื้อจัดจ้างและการบริหารพัสดุภาครัฐมีผลใช้บังคับ

ผู้ยื่นข้อเสนอต้องยื่นข้อเสนอและเสนอราคาทางระบบจัดซื้อจัดจ้างภาครัฐด้วยอิเล็กทรอนิกส์ในวันที่ ๑๕ สิงหาคม ๒๕๖๗ ระหว่างเวลา ๑๓.๐๐ น. ถึง ๑๖.๐๐ น.

ผู้สนใจสามารถขอรับเอกสารประกวดราคาอิเล็กทรอนิกส์ โดยดาวน์โหลดเอกสารทางระบบจัดซื้อจัดจ้างภาครัฐด้วยอิเล็กทรอนิกส์ หัวข้อ ค้นหาประกาศจัดซื้อจัดจ้างได้ตั้งแต่วันที่ประกาศจนถึงวันเสนอราคา

ผู้ยื่นข้อเสนอสามารถเตรียมเอกสารข้อเสนอได้ตั้งแต่วันที่ประกาศจนถึงวันเสนอราคา

ผู้สนใจสามารถดูรายละเอียดได้ที่เว็บไซต์ www.cgd.go.th/cbi หรือ www.gprocurement.go.th หรือสอบถามทางโทรศัพท์หมายเลข ๐๓๘๒๘๒๕๘๙ ในวันและเวลาราชการ

ประกาศ ณ วันที่ ๘ สิงหาคม พ.ศ. ๒๕๖๗



(นายพิสันต์ เนื่องจำนงค์)

คลังจังหวัดชลบุรี ปฏิบัติราชการแทน

ผู้ว่าราชการจังหวัดชลบุรี



เลขาธิการ

1/10/25



กรมโยธาธิการและผังเมือง
กระทรวงมหาดไทย
สำนักงานโยธาธิการและผังเมืองจังหวัดชลบุรี

โครงการ : ปรับปรุงบ้านพักคณบดีจังหวัดชลบุรี

ถนนโรงพยาบาลเก่า อำเภอเมือง จังหวัดชลบุรี
(FOR BIDDING DRAWINGS ONLY)
22 กุมภาพันธ์ 2567

FOR BIDDING ONLY

Key Plan : รายละเอียดและข้อกำหนดแบบรายการ

1) รื้อถอน

DM-1

- รื้อถอนโครงหลังคาและกระเบื้องหลังคาทั้งสามด้าน (เดิม) 1 ชุด (รื้อขนไป)
- รื้อถอนโครงหลังคาและกระเบื้องหลังคาทั้งสามด้านบ้าน 2 ชุด (เดิม) (รื้อขนไป)

DM-2

- รื้อถอนชุดราวบันไดและราวกันตก (เดิม) (รื้อกอง)

DM-3

- รื้อถอนผนังไม้ 3 ด้าน (เดิม) (รื้อกอง)
- รื้อชุดหน้าต่าง W1-3 ชุด/ประตู D1-1 ชุด (เดิม) (รื้อกอง)

DM-4

- รื้อพื้น-ผนังกระเบื้อง (เดิม) (รื้อขนไป)
- รื้อฝ้าเพดาน/ชุดประตู D3 พร้อมอุปกรณ์ (เดิม) (รื้อขนไป)
- รื้อสุขภัณฑ์พร้อมอุปกรณ์ประกอบ (เดิม) (รื้อขนไป)
- รื้อระบบไฟฟ้าภายใน พร้อมอุปกรณ์ (เดิม) (รื้อกอง)

DM-5

- รื้อพื้น-ผนังกระเบื้อง (เดิม) (รื้อขนไป)
- รื้อเคาน์เตอร์ครัว (เดิม) (รื้อขนไป) พร้อมขนย้ายตำแหน่งอ่างหินขัด (รื้อกอง)

DM-6

- รื้อพื้น-ผนังกระเบื้อง (เดิม) (รื้อขนไป)
- รื้อฝ้าเพดาน/ชุดประตู D3 พร้อมอุปกรณ์ (เดิม) (รื้อขนไป)
- รื้อสุขภัณฑ์พร้อมอุปกรณ์ประกอบ (เดิม) (รื้อขนไป)
- รื้อระบบไฟฟ้า พร้อมอุปกรณ์ (เดิม) (รื้อกอง)

ประตู-หน้าต่าง

- D1 รื้อชุดมุ้งลวดประตู (เดิม) (รื้อขนไป)

- D1-1 รื้อชุดมุ้งลวดประตู (เดิม) (รื้อขนไป)/ติดตั้งมุ้งลวดใหม่ พร้อมขัดแต่งทาสี วงกบและบาน

- D2 ประตู (เดิม) รื้อมุ้งลวด (เดิม) ติดตั้งมุ้งลวดใหม่ พร้อมขัดแต่งทาสี วงกบและบาน

- D3 ติดตั้งชุดประตู UPVC (ห้องน้ำ)

- W1 รื้อชุดมุ้งลวดหน้าต่าง (เดิม) ติดตั้งมุ้งลวดใหม่ พร้อมขัดแต่งทาสี วงกบและบาน

- W2/W2-1 ชุดหน้าต่าง ALU.(เดิม) ติดตั้งบานฉีกทึบแสงและบานโปร่ง

- W3 ชุดหน้าต่าง (เดิม) พร้อมขัดแต่งทาสี วงกบและบาน

- W3-1 ติดตั้งชุดหน้าต่าง ALU.THK 1.5 mm/กระจกฝ้า THK 6 mm. ติดตั้งพร้อมชุดอุปกรณ์ประกอบครบชุด (บานกระทุ้ง)

DM-6 ห้องน้ำ(เดิม)

รื้อถอนพื้น-ผนัง-ฝ้า-สุขภัณฑ์และอุปกรณ์ระบบไฟฟ้า-ประปา-ประตู

DM-5 Pantry/ครัว(เดิม)

รื้อถอนพื้น-ผนังกระเบื้องและเคาน์เตอร์

DM-4 ห้องน้ำ(เดิม)


รื้อถอนพื้น-ผนัง-ฝ้า-สุขภัณฑ์และอุปกรณ์ระบบไฟฟ้า-ประปา-ประตู

DM-3 รื้อถอนประตู-หน้าต่าง (เดิม)

ผนังไม้ (เดิม) ความสูง 2.60 ม.

DM-2 รื้อถอนชุดราวกันตก-ราวจับบันได (เดิม)

DM-1 รื้อถอนโครงหลังคาและหลังคาทั้งสามด้าน (เดิม) 3 ชุด

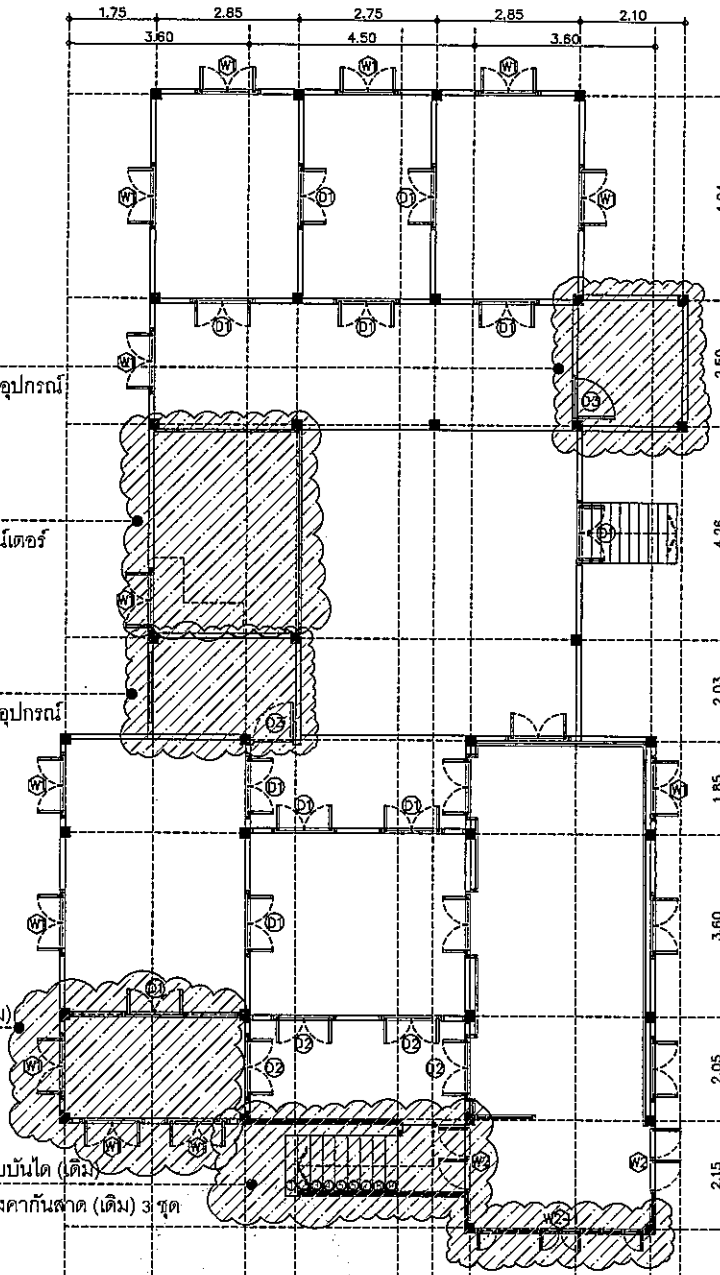

หมายเหตุ :

- 1) ผู้รับจ้างสำรวจพื้นที่หน้างานและจัดทำ SHOP DWGS. พร้อมทั้งนำแบบวัดอุปกรณ์ ครอบงำให้ใช้ทุกรายการ เพื่อคณะกรรมการตรวจสอบให้สัตยาบันก่อนดำเนินการก่อสร้างตามแบบฯ ตามที่แนบมา
- 2) ผู้รับจ้างต้องใช้วัสดุอุปกรณ์หรือครุภัณฑ์ที่จะใช้ในงานก่อสร้างเป็นวัสดุที่ผลิตภายในประเทศไทยต้องมีใบไม่ต่ำกว่าร้อยละ 60 ของมูลค่าวัสดุที่จะใช้ในงานก่อสร้างทั้งหมดตามสัญญา
- 3) ผู้รับจ้างต้องให้หลักประกันภายในประเทศไม่น้อยกว่าร้อยละ 90 ของปริมาณงานหลักที่จะใช้ในงานก่อสร้างทั้งหมดตามสัญญา

UPPER PLAN(EXISTING)

Not to Scale



กรมโยธาธิการและผังเมือง
สำนักงานโยธาธิการและผังเมืองจังหวัดชลบุรี

ปรับปรุงบ้านพักคลังจังหวัดชลบุรี
ถ.โรยนาถบว ๑.เมือง จังหวัดชลบุรี

เพื่อเสนอ
(นายวิชาญ นิลปี กิจราชกู)
โยธาธิการและผังเมืองจังหวัดชลบุรี

หัวหน้ากลุ่มงานวิชาการ
(นายปรมาภิม จันปะโสม)
หัวหน้ากลุ่มงานวิชาการโยธาธิการ

นายเกรก ฐิตฐกรณ
สถาปนิก

นายธนฤต จันปะโสม
วิศวกรโยธาชำนาญการ

นายเกรก ฐิตฐกรณ
สถาปนิก

นายเกรก ฐิตฐกรณ
สถาปนิก

EXISTING PLAN

มาตราส่วน

วัน/เดือน/ปี 22/02/67

เลขที่แบบ ๑๒๖.๖๒-2202/2567

แผ่นที่ 1A-01 จำนวนแผ่น 19

หมายเหตุ :
ผู้รับจ้างต้องนำแบบวัดและแบบวัดที่แนบมาไปใช้ในงานก่อสร้าง
ผู้รับจ้างต้องนำแบบวัดและแบบวัดที่แนบมาไปใช้ในงานก่อสร้าง
ผู้รับจ้างต้องนำแบบวัดและแบบวัดที่แนบมาไปใช้ในงานก่อสร้าง

FOR BIDDING ONLY

Key Plan : รายละเอียดและข้อกำหนดแบบรายการ

หมวดงานสถาปัตยกรรม

F6

- พื้นคอนกรีต (เดิม) ปูพื้นกระเบื้องหินทราย (ระบุลายและสีภายหลัง)

F4

- พื้นคอนกรีต (เดิม) ปรับระดับทำกันซึมพื้น ปูพื้นกระเบื้อง

เซรามิคขนาด 30*30/40*40/30*60 cm.(ชนิดกันลื่น) (ระบุรุ่น/ลายภายหลัง)

PD

- เสาคอนกรีต (เดิม) ผนังปูกระเบื้องหินทราย H+ 1.80 m.

(ระบุลายและสีภายหลัง)

- เสาคอนกรีต (เดิม) ส่วนที่ไม่ปูกระเบื้องหินทรายให้ทาสีโดยรอบ

P9

- ผนังปูน (เดิม) ทาสี (ระบุสีภายหลัง)

P9-1

- ผนังก่ออิฐฉาบแต่งผิวทาสี (ระบุสีภายหลัง)

P6

- ผนังก่ออิฐฉาบแต่งเตรียมผิวปูกระเบื้องเซรามิค

ขนาด 30*30/40*40/30*60m.(ระบุรุ่นและสีภายหลัง)

CL3

- ติดตั้งโครงคร่าว C-LINE ปิดแผ่นยิปซัม THK 9 mm.(ชนิดกันชื้น)

ฉาบเรียบทาสี (ระบุสีภายหลัง)

- ติดตั้งชุดสุขภัณฑ์ชักโครก+Stop Valve พร้อมอุปกรณ์ประกอบครบชุด

- ติดตั้งชุดอ่างล้างหน้า+Stop Valve ท่อน้ำ+กระบอกฉา พร้อมอุปกรณ์ประกอบครบชุด

- ติดตั้งสายฉีดชำระ+Stop Valve พร้อมอุปกรณ์ประกอบครบชุด

- ติดตั้ง FD./พร้อมตะแกรงดักผม

- ติดตั้งชุดประตู D3/UPVC ขนาด 0.80*2.00 m.

- ติดตั้งหน้าต่าง W3-1 / ALU-THK 1.5 mm.กระฉากผ้า THK 6 mm.

ขนาด 0.95*0.40 m.บานกระทุ้ง พร้อมอุปกรณ์ประกอบครบชุด

โรงจอดรถข้างบ้าน

- รื้อถอนโครงสร้าง (เดิม) (รื้อกอง) และรื้อแผ่นหลังคา (เดิม) (รื้อขนไป)


- โรงจอดรถ (ข้างบ้าน) โครงสร้างเสา-หลังคาเหล็กทาสี ปิดด้วยแผ่นหลังคาเหล็ก ALU ZINC-เคลือบสี ลอนสเปนความหนาไม่น้อยกว่า 0.35 mm.ทาสี CERAMIC COATING (ระบุสีภายหลัง) ติดตั้งพร้อมอุปกรณ์และวางรับน้ำฝน

PARKING LOT PLAN ROOF TOP PLAN

Not to Scale

หมายเหตุ :

- 1.ให้ผู้รับจ้างเข้าสำรวจพื้นที่หน้างานและจัดทำ Shop Dwg. พร้อมทั้งนำเสนอวิธีวัดอุปกรณ์ หรือแปลนใช้ทุกรายการ ต่อคณะกรรมการตรวจรับพัสดุเพื่อพิจารณาอนุมัติก่อนดำเนินการก่อสร้างตามต่อไป
- 2.ให้ผู้รับจ้างใช้พัสดุประเภทวัสดุหรืออุปกรณ์ที่จะใช้ในงานก่อสร้างเป็นพัสดุที่มีผลิตภายในประเทศโดยต้องไม่น้อยกว่าร้อยละ 60 ของมูลค่าพัสดุที่จะใช้ในงานก่อสร้างทั้งหมดตามสัญญา
- 3.ให้ผู้รับจ้างใช้เหล็กที่มีผลิตภายในประเทศไม่น้อยกว่าร้อยละ 90 ของปริมาณงานเหล็กที่จะใช้ในงานก่อสร้างทั้งหมดตามสัญญา

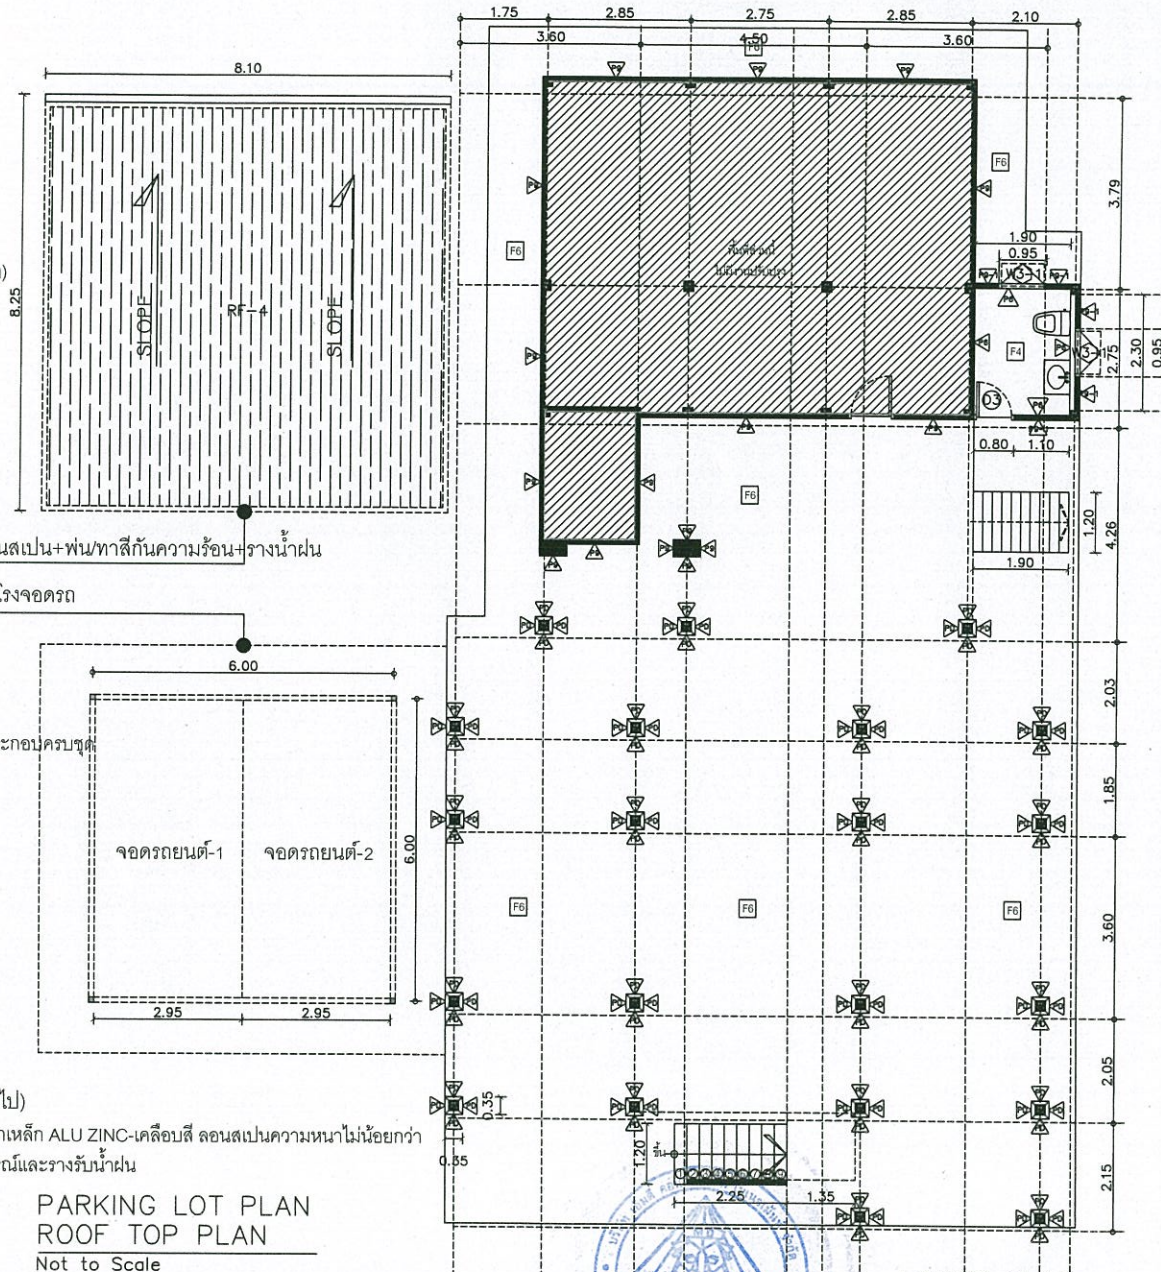

LOWER PLAN

Not to Scale



กรมโยธาธิการและผังเมือง
สำนักงานโยธาธิการและผังเมืองจังหวัดชลบุรี

ปรับปรุงบ้านพักคนจังหวัดชลบุรี
ถ.โรงพยาบาลท่า อ.เมือง จังหวัดชลบุรี

เห็นชอบ
(นายญาณศิลป์ กิตติวงศ์)
โยธาธิการและผังเมืองจังหวัดชลบุรี

หัวหน้ากลุ่มงานวิชาการ
(นายปรานพิภพ จันประโคน)
หัวหน้ากลุ่มงานวิชาการโยธาธิการ

สถาปนิก
นายเกรก เอก วัชรกรณ์
สถาปนิก

วิศวกร
นายอนุศักดิ์ จันทะสีลา
วิศวกรโยธาชำนาญการ

สำรวจ
นายเกรก เอก วัชรกรณ์
สถาปนิก

เขียนแบบ
นายเกรก เอก วัชรกรณ์
สถาปนิก

EXISTING/LOWER PLAN

มาตรฐาน

ร./เดือน/ปี 22/02/67

เลขที่แบบ ๒๙๙ รบ.๒-2202/2567

แผ่นที่ 1A-02 จำนวนแผ่น 19

หมายเหตุ :
ผู้รับจ้างจะต้องเข้าสำรวจพื้นที่หน้างานและจัดทำ Shop Dwg. พร้อมทั้งนำเสนอวิธีวัดอุปกรณ์ หรือแปลนใช้ทุกรายการ ต่อคณะกรรมการตรวจรับพัสดุเพื่อพิจารณาอนุมัติก่อนดำเนินการก่อสร้างตามต่อไป
ผู้รับจ้างจะต้องใช้พัสดุประเภทวัสดุหรืออุปกรณ์ที่จะใช้ในงานก่อสร้างเป็นพัสดุที่มีผลิตภายในประเทศโดยต้องไม่น้อยกว่าร้อยละ 60 ของมูลค่าพัสดุที่จะใช้ในงานก่อสร้างทั้งหมดตามสัญญา
ผู้รับจ้างจะต้องใช้เหล็กที่มีผลิตภายในประเทศไม่น้อยกว่าร้อยละ 90 ของปริมาณงานเหล็กที่จะใช้ในงานก่อสร้างทั้งหมดตามสัญญา

FOR BIDDING ONLY

Key Plan : รายละเอียดและข้อกำหนดแบบรายการ

หมวดงานสถาปัตยกรรม

F1

- พื้นไม้ (เดิม) ขัดแต่งทำสีเคลือบยูรีเทน (ระบุสีภายหลัง)

F1-1

- พื้นไม้ (เดิม) ขัดแต่งทำสีเคลือบยูรีเทน (ระบุสีภายหลัง) พื้นบันไดทางขึ้นหน้าบ้าน

F2

- พื้นไม้ (เดิม) ปูทับด้วยพื้น SPC ความหนาไม่น้อยกว่า 4 mm. ติดตั้งพร้อมขอบเก็บงาน(ระบุสีภายหลัง) / โถงกลางบ้าน

F3

- พื้น (เดิม) ปรับระดับทำนํ้ายากันซึม ปูกระเบื้องแกรนิตโต้ ขนาด 30*30/30*60/60*60 cm. (ระบุสีภายหลัง)

F4

- พื้น (เดิม) ปรับระดับทำนํ้ายากันซึม ปูกระเบื้องแกรนิตโต้ ขนาด 30*30/40*40/30*60 cm. (ระบุสีภายหลัง)

F5

- พื้นคอนกรีตบันได (เดิม) ทาสีน้ำมันอุตสาหกรรม (ระบุสีภายหลัง) / บันไดข้างบ้าน

P1

- ผนังไม้ (เดิม) ขัดแต่งทาสี (ระบุสีภายหลัง)

P2/P2-1

- ผนังไม้ (เดิม) อุดซิลิโคนภายใน กรูณวณกันความร้อน ปิดแผ่นยิปซัมหนาไม่น้อยกว่า 9 มม.

ฉาบผนังเรียบทาสี (ระบุสีภายหลัง)

- ผนังไม้ (เดิม) อุดซิลิโคนภายใน ปิดแผ่นยิปซัมหนาไม่น้อยกว่า 9 มม.ฉาบผนังเรียบทาสี

P3/P-3-1/W2/W3

- ผนังชุด ALU.(White Powdercoat) THK 1.5 mm./กระจกใส THK 6 mm.ติดฟิล์มกันความร้อน/พร้อมชุดอุปกรณ์บานเปิดครบชุด

- ชุดม่านจีบ (ทึบแสง/โปร่งแสง) ติดตั้งพร้อมอุปกรณ์ประกอบครบชุด (ระบุสีและลายภายหลัง)

P4

- ผนังไม้ (เดิม) อุดซิลิโคนภายใน ปิดแผ่นยิปซัมหนาไม่น้อยกว่า 9 มม.ฉาบผนังเรียบทาสี

- ติดตั้งอักษร Plaswood ทำสี " บ้านพักหลังจังหวัดชลบุรี " ความสูง 0.15 m. ข้อความ " ปรับปรุง ปี พ.ศ.2567 " ความสูง 0.10 m.

P4-1

- ผนังระแนง ALU.(White Powdercoat) ติดตั้งบานพับ/รางเลื่อน พร้อมอุปกรณ์ประกอบครบชุด (ระบบ Manual)

P5/P5-1

- ผนังราวกันตก UPVC-สำเร็จรูป ความสูง 0.90 m.

P6

- ผนัง (เดิม) ปรับแต่งผิว ปูกระเบื้องเซรามิกขนาด 30*30/40*30/60 cm. (ระบุรุ่นและสีภายหลัง)


P7/P7-1

- ผนังปูน (เดิม) ขัดทำความสะอาด ทาสีรองพื้นปูนเก่า ทาสีทับหน้า มาตรฐานผู้ผลิต (ระบุสีภายหลัง)

- ผนังไม้ (เดิม) ขัดแต่ง ทาสีรองพื้นและทาสีทับหน้า มาตรฐานผู้ผลิต (ระบุสีภายหลัง)

P8

- ติดตั้งแผ่นผนังซีเมนต์บอร์ดความหนาไม่น้อยกว่า 12 mm. ปูกระเบื้องเซรามิก ขนาด 30*30/30*45/40*40/30*60 cm.(ระบุสีภายหลัง)

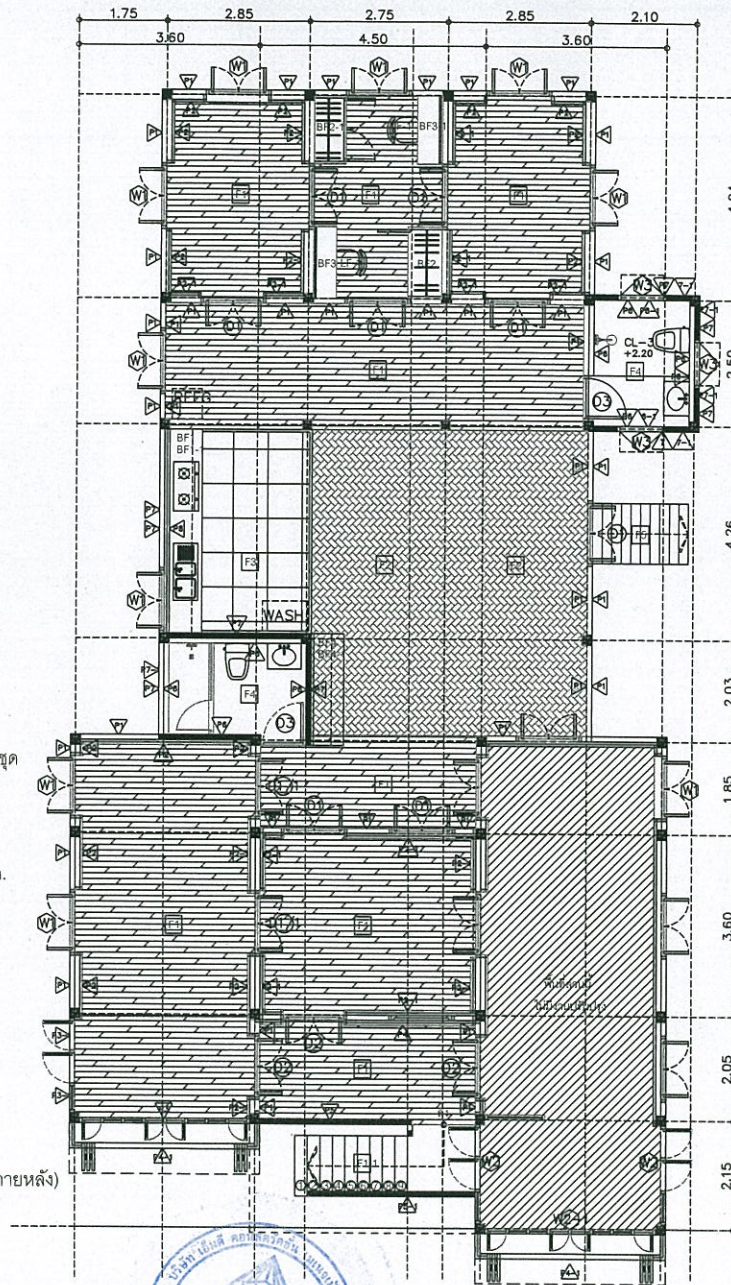

>>>งานทาสีภายในภายนอก เกรดพรีเมียม ให้ใช้ผลิตภัณฑ์ของ Beger/Nippon/Captain หรือเทียบเท่า (ผู้รับจ้างจะต้องแนบเอกสารรับประกันคุณภาพร่วมกับเจ้าของผลิตภัณฑ์ด้วย)

หมายเหตุ :

- 1.ให้ผู้รับจ้างสำรวจพื้นที่งานและจัดทำ Shop Dwg. พร้อมทั้งนำเสนอวิธีติดตั้ง หรืออนุมัติให้ทำการการ ต่อคณะกรรมการตรวจสอบเพื่อพิจารณาอนุมัติก่อนดำเนินการก่อสร้างและดำเนินการตามแบบที่แนบมา
- 2.ผู้รับจ้างต้องให้ผลิตภัณฑ์ที่ผลิตในประเทศไทยเป็นหลักฐานโดยต้องไม่น้อยกว่าร้อยละ 60 ของมูลค่าผลิตภัณฑ์ที่จะใช้ในงานก่อสร้างทั้งหมดตามสัญญา
- 3.ผู้รับจ้างต้องให้ผลิตภัณฑ์ที่ผลิตในประเทศไทยเป็นหลักฐานโดยต้องไม่น้อยกว่าร้อยละ 90 ของปริมาณงานทั้งหมดที่ผลิตในประเทศไทยทั้งหมดตามสัญญา



UPPER LAYOUT
Not to Scale

 กรมโยธาธิการและผังเมือง สำนักงานโยธาธิการและผังเมืองจังหวัดชลบุรี	
ปรับปรุงบ้านพักหลังจังหวัดชลบุรี ถ.โรงพยาบาลเก่า อ.เมือง จังหวัดชลบุรี	
เสนอ (นายบุญเติม วัลลภกิจ) โยธาธิการและผังเมืองจังหวัดชลบุรี	หัวหน้ากลุ่มงานวิชาการ (นายประจักษ์ จันทะโล) หัวหน้ากลุ่มงานวิชาการโยธาธิการ
สถาปนิก นายกรเอก วัชรธรรม สถาปนิก	วิศวกร นายธนกร จันทะโล วิศวกรโยธาชำนาญการ
สำรวจ นายกรเอก วัชรธรรม สถาปนิก	เขียนแบบ นายกรเอก วัชรธรรม สถาปนิก
แสดงแบบ UPPER/FURNITURE LAYOUT	
มาตรฐาน วัน/เดือน/ปี 22/02/67 เลขที่แบบ บม.จ.ป.ม. 2202/2567	
แผนที่ IA-03	จำนวน 19
หมายเหตุ : ผู้รับจ้างจะต้องนำแบบและวิธีติดตั้ง ที่แนบมาและพิจารณาให้เรียบร้อยก่อนดำเนินการก่อสร้างและดำเนินการตามแบบที่แนบมา ผู้รับจ้างจะต้องให้ผลิตภัณฑ์ที่ผลิตในประเทศไทยเป็นหลักฐานโดยต้องไม่น้อยกว่าร้อยละ 60 ของมูลค่าผลิตภัณฑ์ที่จะใช้ในงานก่อสร้างทั้งหมดตามสัญญา ผู้รับจ้างจะต้องให้ผลิตภัณฑ์ที่ผลิตในประเทศไทยเป็นหลักฐานโดยต้องไม่น้อยกว่าร้อยละ 90 ของปริมาณงานทั้งหมดที่ผลิตในประเทศไทยทั้งหมดตามสัญญา	

FOR BIDDING ONLY

Key Plan : รายละเอียดและข้อกำหนดแบบรายการ

หมวดงานสถาปัตยกรรม

CL-1

- ผ้าเพดานไม้ (เดิม) ขัดแต่งทาสี (ระบุสีภายหลัง)

CL-2

- โครงคร่าว C-LINE ปิดแผ่นยิปซัม ความหนาไม่น้อยกว่า 9 mm. ฉาบแต่งผิวเรียบทาสี (ระบุสีภายหลัง)

CL-3


- โครงคร่าว C-LINE ปิดแผ่นยิปซัม ความหนาไม่น้อยกว่า 9 mm. (ชนิดกันชื้น) ฉาบแต่งผิวเรียบทาสี (ระบุสีภายหลัง)/ห้องน้ำ

CL-4




- โครงคร่าว C-LINE ปิดแผ่นผ้าเพดาน PVC ขนาดไม่น้อยกว่า 0.30*2.00 m. (ระบุรุ่นและสีภายหลัง)/หลังคา กันสาด

CL-5

- ผ้าเพดานขายคานหลังคา (เดิม) ซ่อมส่วนที่ชำรุด พร้อมขัดแต่งทาสี (ระบุสีภายหลัง)

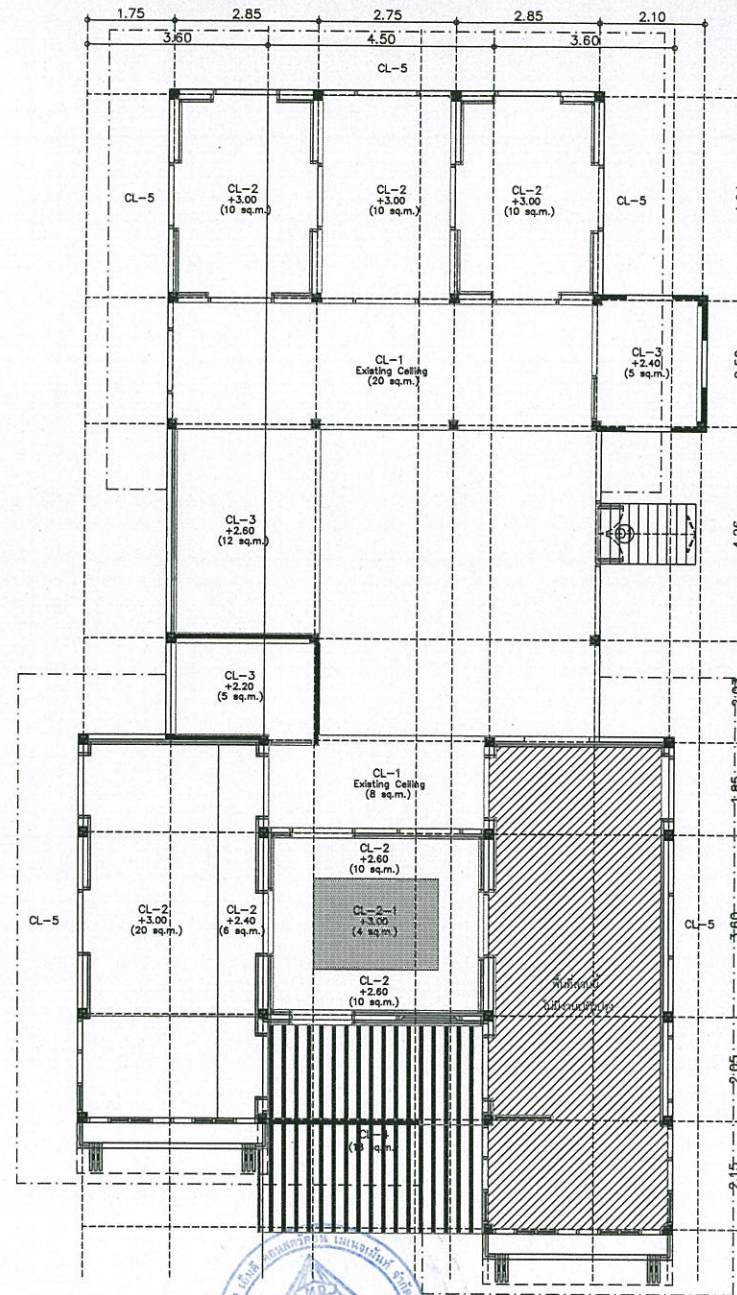

CEILING PLAN
Not to Scale

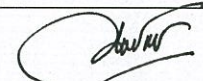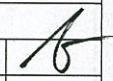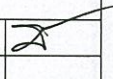 กรมโยธาธิการและผังเมือง สำนักงานโยธาธิการและผังเมืองจังหวัดชลบุรี	
ปรับปรุงบ้านพักหลังจังหวัดชลบุรี ถ.โรงพยาบาลเก่า อ.เมือง จังหวัดชลบุรี	
ใ้ช้โดย  (นายญาณศิลป์ ภัตธการ) โยธาธิการและผังเมืองจังหวัดชลบุรี	
หัวหน้ากลุ่มงานวิชาการ  (นายปราบพิภพ จันปะโสม) หัวหน้ากลุ่มงานวิชาการโยธาธิการ	
สถาปนิก นายกรเอก วัชรกรณ์ สถาปนิก	
วิศวกร นายเอกฤกษ์ จันทะสิทธิ์ วิศวกรโยธาชำนาญการ	
ตำรา นายกรเอก วัชรกรณ์ สถาปนิก	
เขียนแบบ นายกรเอก วัชรกรณ์ สถาปนิก	
แสดงแบบ CEILING PLAN	
มาตราส่วน	
วัน/เดือน/ปี	22/02/67
เลขที่แบบ	
บมจ. รบม-2202/2567	
ผนังที่	จำนวนผนัง
IA-04	19
หมายเหตุ : ผู้รับจ้างจะต้องสำรวจพื้นที่หน้างานและจัดทำ Shop Dwg. พร้อมทั้งนำเสนอวิธีปฏิบัติงาน หรืออนุมัติใช้ทุกรายการ ต่อคณะกรรมการตรวจสอบเพื่อพิจารณาอนุมัติก่อนดำเนินการก่อสร้างทุกแห่ง ตามชั้นก่อนต่อไป 2) ผู้รับจ้างต้องใช้วัสดุประเภทวัสดุหรือครุภัณฑ์ที่จะใช้ในงานก่อสร้างเป็นวัสดุที่ผลิตภายในประเทศโดยต้องไม่น้อยกว่าร้อยละ 60 ของมูลค่าวัสดุที่จะใช้ในงานก่อสร้างทั้งหมดตามสัญญา 3) ผู้รับจ้างต้องให้เหล็กที่ผลิตภายในประเทศไม่น้อยกว่าร้อยละ 90 ของปริมาณงานเหล็กที่จะใช้ในงานก่อสร้างทั้งหมดตามสัญญา	

หมายเหตุ :
 1) ผู้รับจ้างจะต้องสำรวจพื้นที่หน้างานและจัดทำ Shop Dwg. พร้อมทั้งนำเสนอวิธีปฏิบัติงาน หรืออนุมัติใช้ทุกรายการ ต่อคณะกรรมการตรวจสอบเพื่อพิจารณาอนุมัติก่อนดำเนินการก่อสร้างทุกแห่ง ตามชั้นก่อนต่อไป
 2) ผู้รับจ้างต้องใช้วัสดุประเภทวัสดุหรือครุภัณฑ์ที่จะใช้ในงานก่อสร้างเป็นวัสดุที่ผลิตภายในประเทศโดยต้องไม่น้อยกว่าร้อยละ 60 ของมูลค่าวัสดุที่จะใช้ในงานก่อสร้างทั้งหมดตามสัญญา
 3) ผู้รับจ้างต้องให้เหล็กที่ผลิตภายในประเทศไม่น้อยกว่าร้อยละ 90 ของปริมาณงานเหล็กที่จะใช้ในงานก่อสร้างทั้งหมดตามสัญญา

FOR BIDDING ONLY

Key Plan : รายละเอียดและข้อกำหนดแบบรูปรายการ

หมวดงานสถาปัตยกรรม

RF-1


- หลังคา (เดิม) ติดตั้งโครงเหล็ก ALU-ZINC ปิดแผ่นหลังคาเหล็กลอนสเปน ความหนาไม่น้อยกว่า 0.35 mm.เคลือบสี
กรุฉนวน PE ติดตั้งอุปกรณ์ประกอบงานหลังคา พร้อม Flashing เก็บความเรียบร้อยของงาน พร้อมวางรับน้ำฝน

RF-2/CL-4

- ติดตั้งโครงเหล็กหลังคา พร้อมปิดแผ่นหลังคาเหล็กลอนสเปน ความหนาไม่น้อยกว่า 0.35 mm.เคลือบสี
พร้อมทำสี CERAMIC COATING ติดตั้งอุปกรณ์ประกอบงานหลังคา พร้อม Flashing เก็บความเรียบร้อยของงาน (ติดตั้งตามตำแหน่งเดิม)
RF-3/CL-4

- ติดตั้งโครงเหล็กหลังคา พร้อมปิดแผ่นหลังคาเหล็กลอนสเปน ความหนาไม่น้อยกว่า 0.35 mm.เคลือบสี
พร้อมทำสี CERAMIC COATING ติดตั้งอุปกรณ์ประกอบงานหลังคา พร้อม Flashing เก็บความเรียบร้อยของงาน (ติดตั้งตามตำแหน่งเดิม)
RF-4 (โรงจอดรถ) แบบรูปรายการ IA-02 (ผู้รับจ้างนำเสนอรายละเอียดก่อนดำเนินการก่อสร้าง)

- ติดตั้งโครงเหล็กเสาและหลังคา พร้อมปิดแผ่นหลังคาเหล็กลอนสเปน ความหนาไม่น้อยกว่า 0.35 mm.เคลือบสี
พร้อมทำสี CERAMIC COATING ติดตั้งอุปกรณ์ประกอบงานหลังคา พร้อม Flashing เก็บความเรียบร้อยของงาน พร้อมวางรับน้ำฝน

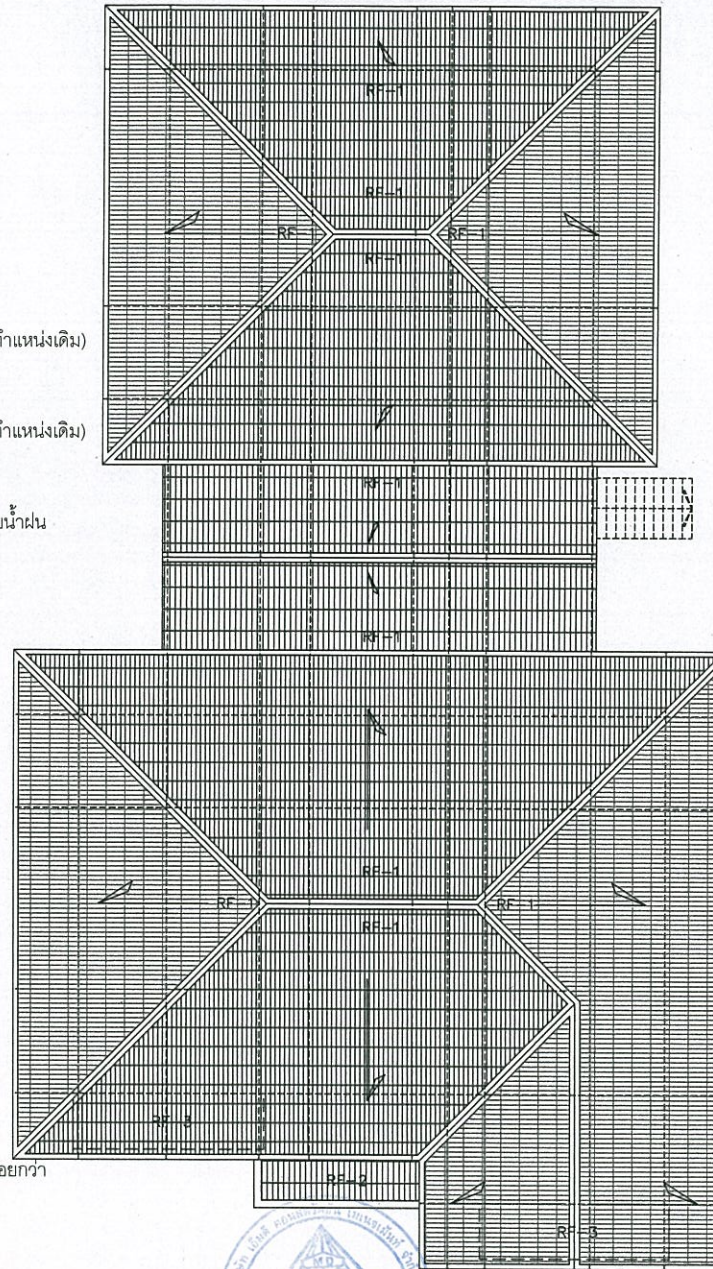

หมวดงานอื่นๆ

- บันไดคอนกรีต/ราวจับบันได (เดิม) ข้างบ้านขัดทำความสะอาดทาสีใหม่ (ระบุสีภายหลัง)

- บันไดทางขึ้นหน้าบ้าน (เดิม) ขัดแต่ง ทำสีทาสีใหม่ (ระบุสีและสีภายหลัง)

- ติดตั้งราวจับบันได/ราวกันตกกระเบื้องหน้าบ้าน UPVC-สำเร็จรูป (ระบุสีและลายภายหลัง)

- โรงจอดรถ (ข้างบ้าน) โครงสร้างเสา-หลังคาเหล็กทาสี ปิดด้วยแผ่นหลังคาเหล็ก ALU ZINC-เคลือบสี ลอนสเปนความหนาไม่น้อยกว่า
0.35 mm.ทำสี CERAMIC COATING (ระบุสีภายหลัง) ติดตั้งพร้อมอุปกรณ์และวางรับน้ำฝน

โรงจอดรถข้างบ้าน

- รื้อถอนโครงสร้าง (เดิม) (รื้อกอง) และรื้อแผ่นหลังคา (เดิม) (รื้อขนไป)

หมายเหตุ :

- 1) ผู้รับจ้างเข้าสำรวจพื้นที่หน้างานและจัดทำ Shop Dwg. พร้อมทั้งนำเสนอรหัสอุปกรณ์ รออนุมัติใช้ทราเวลการ ต่อคณะกรรมการตรวจรับพัสดุเพื่อพิจารณาอนุมัติก่อนดำเนินการก่อสร้างตามแบบฯ ตามขั้นตอนต่อไป
- 2) ผู้รับจ้างต้องให้พัสดุประเภทวัสดุหรืออุปกรณ์ที่จะใช้ในงานก่อสร้างเป็นพัสดุที่ผลิตภายในประเทศไทยโดยต้องไม่น้อยกว่าร้อยละ 60 รออนุมัติพัสดุที่จะใช้ในงานก่อสร้างทั้งหมดตามสัญญา
- 3) ผู้รับจ้างต้องให้เหล็กที่ผลิตภายในประเทศไทยไม่น้อยกว่าร้อยละ 90 รออนุมัติพัสดุที่จะใช้ในงานก่อสร้างทั้งหมดตามสัญญา



ROOF PLAN
Not to Scale



กรมโยธาธิการและผังเมือง
สำนักงานโยธาธิการและผังเมืองจังหวัดชลบุรี

ปรับปรุงบ้านพักคลังจังหวัดชลบุรี
ถ.โรงพยาบาลเก่า อ.เมือง จังหวัดชลบุรี

เก็บชอบ
(นายณวัฒน์ ศิลป์ กิตติราษฎร์)
โยธาธิการและผังเมืองจังหวัดชลบุรี

หัวหน้ากลุ่มงานวิชาการ
(นายปราบพิท พังปะโธม)
หัวหน้ากลุ่มงานวิชาการโยธาธิการ

สถาปนิก
นายเกรก วัชรกรณ์
สถาปนิก

วิศวกร
นายอนุชิต จันทะลีลา
วิศวกรโยธาชำนาญการ

สำรวจ
นายเกรก วัชรกรณ์
สถาปนิก

เขียนแบบ
นายเกรก วัชรกรณ์
สถาปนิก

ROOF PLAN

มาตราส่วน

วัน/เดือน/ปี 22/02/67

เลขที่แบบ ๒๙.รป.๒-2202/2567

แผ่นที่ 1A-05 จำนวนแผ่น 19

หมายเหตุ :
ผู้รับจ้างจะต้องนำแบบและรายละเอียดของงานไปยื่นขอความเห็นชอบจาก
คณะกรรมการตรวจรับพัสดุเพื่อพิจารณาอนุมัติก่อนดำเนินการก่อสร้างตามแบบฯ
ตามขั้นตอนต่อไป
ผู้รับจ้างจะต้องนำแบบและรายละเอียดของงานไปยื่นขอความเห็นชอบจาก
คณะกรรมการตรวจรับพัสดุเพื่อพิจารณาอนุมัติก่อนดำเนินการก่อสร้างตามแบบฯ
ตามขั้นตอนต่อไป
ผู้รับจ้างจะต้องนำแบบและรายละเอียดของงานไปยื่นขอความเห็นชอบจาก
คณะกรรมการตรวจรับพัสดุเพื่อพิจารณาอนุมัติก่อนดำเนินการก่อสร้างตามแบบฯ
ตามขั้นตอนต่อไป

FOR BIDDING ONLY

Key Plan : รายละเอียดและข้อกำหนดแบบรูปรายการ

หมวดงานระบบไฟฟ้า-ดวงโคมไฟแสงสว่าง

DL-DownLight กรอบทรงเหลี่ยมสีขาว

Recess DownLight กรอบทรงเหลี่ยมสีขาว

Chandelier Lighting

Lowbay Lighting
LB

Panel-Light กรอบทรงเหลี่ยมสีขาว

One Way Switch


Duplex Receptacle Outlet with Ground System
DP

Duplex Receptacle Outlet (Waterproove) With Coverplated
WP

Junction Box with Connection

Striplight/Decorated Lighting

Solarcell Wall Lighting

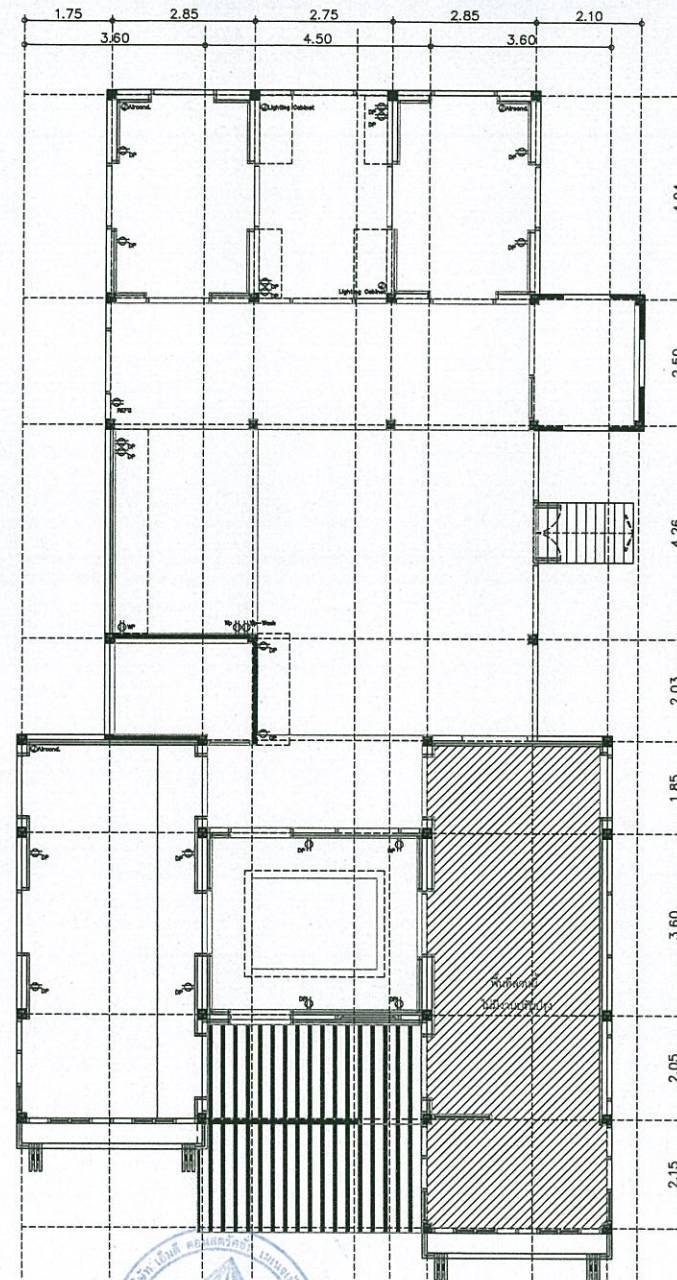

>>ดวงโคมให้ใช้ผลิตภัณฑ์ของ Lamp&Light/Lamplitude/L&E หรือเทียบเท่า

>>ปลั๊ก-สวิตช์ให้ใช้ผลิตภัณฑ์ของ Bticino/Schneider/Siemens หรือเทียบเท่า

>>สายไฟให้ใช้ผลิตภัณฑ์ของ Thaiyazaki/BCC/PhelpsDodge หรือเทียบเท่า

หมายเหตุ :

1) ให้ผู้รับจ้างสำรวจพื้นที่หน้างานและจัดทำ Shop Dwg. พร้อมทั้งนำเสนอวัสดุอุปกรณ์ ขออนุมัติใช้จากฝ่ายการ ต่อคณะกรรมการตรวจสอบพัสดุเพื่อพิจารณาอนุมัติก่อนดำเนินการก่อสร้างตามแบบ

2) ผู้รับจ้างต้องใช้พัสดุประเภทวัสดุหรืออุปกรณ์ที่จะใช้ในงานก่อสร้างเป็นพัสดุที่มีผลิตภายในประเทศโดยต้องใช้ไม่น้อยกว่าร้อยละ 60 ของมูลค่าพัสดุที่จะใช้ในงานก่อสร้างทั้งหมดตามสัญญา

3) ผู้รับจ้างต้องให้เหล็กที่มีผลิตภายในประเทศไม่น้อยกว่าร้อยละ 90 ของปริมาณงานเหล็กที่จะใช้ในงานก่อสร้างทั้งหมดตามสัญญา



RECEPTACLE OUTLET PLAN

Not to Scale



กรมโยธาธิการและผังเมือง
สำนักงานโยธาธิการและผังเมืองจังหวัดชลบุรี

ปรับปรุงบ้านพักหลังจังหวัดชลบุรี
ต.โรงพยาบาลเก่า อ.เมือง จังหวัดชลบุรี

เห็นชอบ
(นายญาณศิลป์ วัชรานุกูล)
โยธาธิการและผังเมืองจังหวัดชลบุรี

หัวหน้ากลุ่มงานวิชาการ
(นายปราบพิภพ จันปะโสม)
หัวหน้ากลุ่มงานวิชาการโยธาธิการ

สถาปนิก
นายกรเอก วัชรกรณ์
สถาปนิก

วิศวกร
นายธนฤต จันทะลีลา
วิศวกรโยธาชำนาญการ

สำรวจ
นายกรเอก วัชรกรณ์
สถาปนิก

เขียนแบบ
นายกรเอก วัชรกรณ์
สถาปนิก

แปลแบบ

RECEPTACLE OUTLET PLAN

มาตราส่วน

วัน/เดือน/ปี 22/02/67

เลขที่แบบ บมจ.จป.ม-2202/2567

แผ่นที่ IA-06 จำนวนแผ่น 19

หมายเหตุ :
ผู้รับจ้างจะต้องใช้ช่างและวัสดุที่จริง หน่วยงานโยธาธิการและผังเมืองจังหวัดชลบุรี
FOR BIDDING ONLY

Key Plan :

หมวดงานระบบไฟฟ้า-ดวงโคมไฟแสงสว่าง

DL-DownLight กรอบทรงเหลี่ยมสีขาว

Recess DownLight กรอบทรงเหลี่ยมสีขาว

Chandelier Lighting

Lowbay Lighting
LB

Panel-Light กรอบทรงเหลี่ยมสีขาว

One Way Switch


Duplex Receptacle Outlet with Ground System
DP

Duplex Receptacle Outlet (Waterproove) With Coverplated
WP

Junction Box with Connection

Striplight/Decorated Lighting

Solarcell Wall Lighting

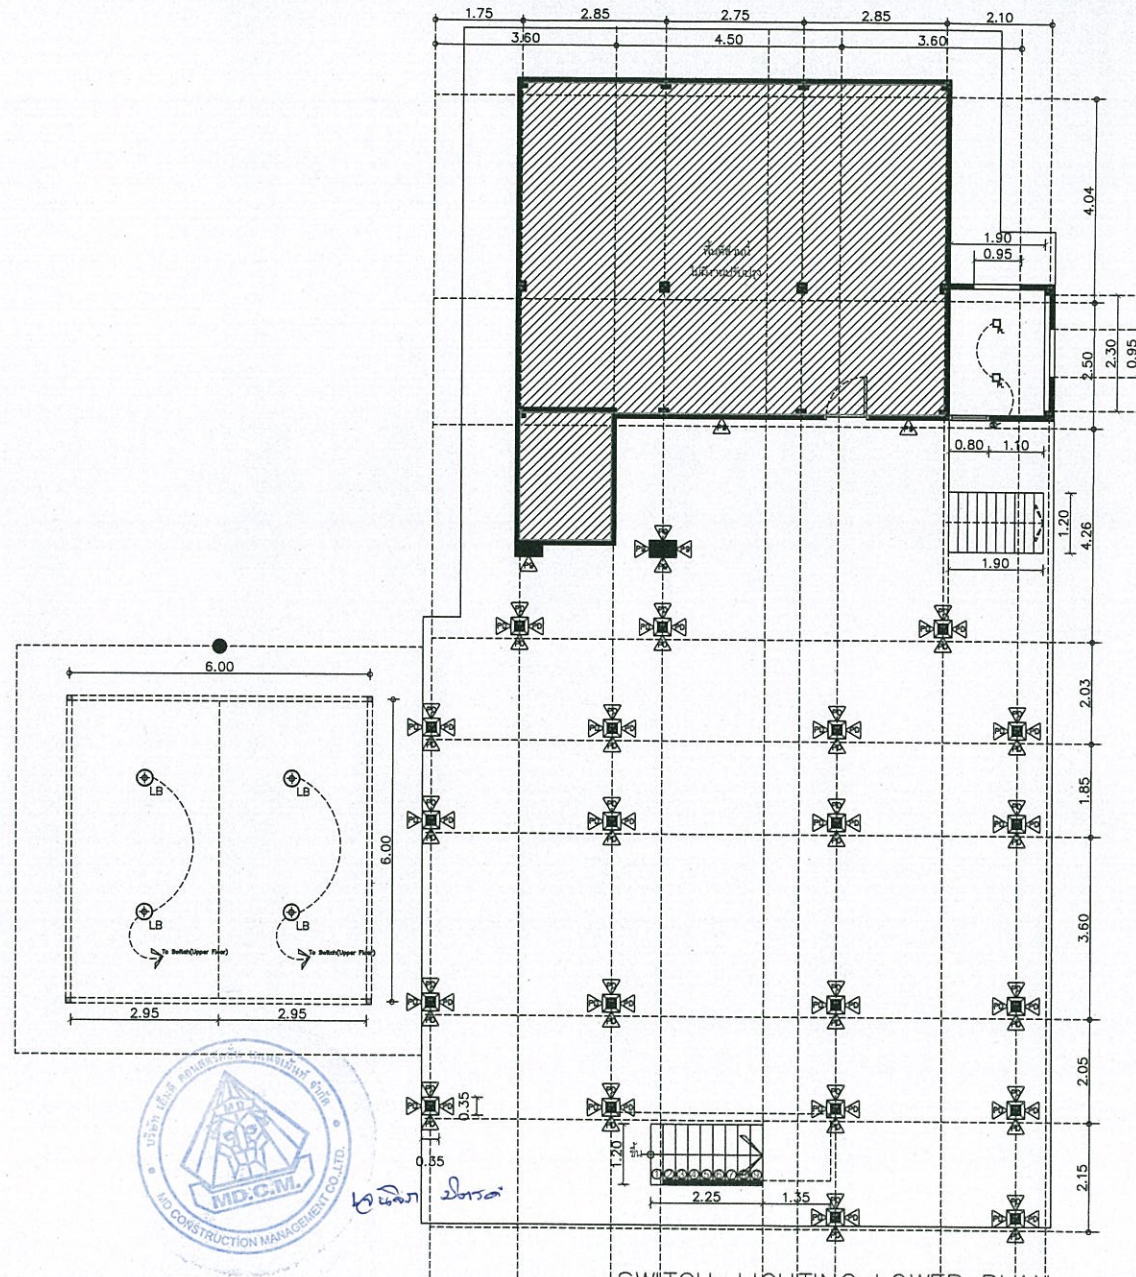

SWITCH-LIGHTING LOWER PLAN
Not to Scale



กรมโยธาธิการและผังเมือง
สำนักงานโยธาธิการและผังเมืองจังหวัดชลบุรี

ปรับปรุงบ้านพักหลังจังหวัดชลบุรี
ถ.โรงพยาบาลเก่า อ.เมือง จังหวัดชลบุรี

เห็นชอบ
(นายญาณศิลป์ วัชรกุลกูร)
โยธาธิการและผังเมืองจังหวัดชลบุรี

หัวหน้ากลุ่มงานวิชาการ
(นายปราบพิภพ จันทะโสม)
หัวหน้ากลุ่มงานวิชาการโยธาธิการ

สถาปนิก
นายเอกเชก วัชรกุลกร
สถาปนิก

วิศวกร
นายธนภักดิ์ จันทะโสม
วิศวกรโยธาชำนาญการ

สำรวจ
นายเอกเชก วัชรกุลกร
สถาปนิก

เขียนแบบ
นายเอกเชก วัชรกุลกร
สถาปนิก

แปลแบบ
SWITCH-LIGHTING PLAN

มาตรฐาน

วัน/เดือน/ปี 22/02/67

เลขที่แบบ ๐๔๔.รป.๒-2202/2567

แผ่นที่ 19

IA-08

หมายเหตุ :

ผู้รับจ้างจะต้องเข้าสำรวจและวัดพื้นที่จริง เพื่อกำหนดอัตรา
กำหนดค่าวัสดุและค่าแรงตามแบบและรายละเอียด
ผู้รับจ้างจะต้องจัดทำแบบ SHOP DWG. นำเสนอผู้ควบคุมงาน หรือคณะ
กรรมการตรวจรับงาน เพื่อดำเนินการอนุมัติให้ก่อสร้างและติดตั้ง
ผู้รับจ้างจะต้องนำแบบแปลน-รูป-แบบ-ราคา-รายละเอียดราคา พร้อม
เทคนิคและวิธีการติดตั้งหรืออุปกรณ์ที่มาจากผู้ควบคุมงาน หรือคณะ
กรรมการตรวจรับงาน เพื่อดำเนินการอนุมัติให้ก่อสร้างและติดตั้ง

>>ดวงโคมไฟให้ใช้ผลิตภัณฑ์ของ Lamp&Light/Lamplitude/L&E หรือเทียบเท่า

>>ปลั๊ก-สวิตช์ให้ใช้ผลิตภัณฑ์ของ Bticino/Schneider/Siemens หรือเทียบเท่า

>>สายไฟให้ใช้ผลิตภัณฑ์ของ Thaiyazaki/BCC/PhelpsDodge หรือเทียบเท่า


หมายเหตุ :

1) ผู้รับจ้างเข้าสำรวจพื้นที่หน้างานและจัดทำ Shop DWGs. พร้อมทั้งนำเสนอวิธีติดตั้ง อนุมัติให้ใช้รายการ ต่อคณะกรรมการตรวจรับวัสดุเพื่อพิจารณาอนุมัติก่อนดำเนินการก่อสร้างและติดตั้งตามแบบต่อไป

2) ผู้รับจ้างต้องให้ผลิตภัณฑ์หรืออุปกรณ์ที่ใช้ในหน้างานก่อสร้างเป็นผลิตภัณฑ์ที่ผลิตภายในประเทศไทยโดยต้องไม่น้อยกว่าร้อยละ 60 ของมูลค่าวัสดุที่ใช้ในหน้างานก่อสร้างทั้งหมดตามสัญญา

3) ผู้รับจ้างต้องให้ผลิตภัณฑ์ที่ผลิตภายในประเทศไทยไม่น้อยกว่าร้อยละ 90 ของปริมาณงานหลักที่จะใช้ในหน้างานก่อสร้างทั้งหมดตามสัญญา

FOR BIDDING ONLY

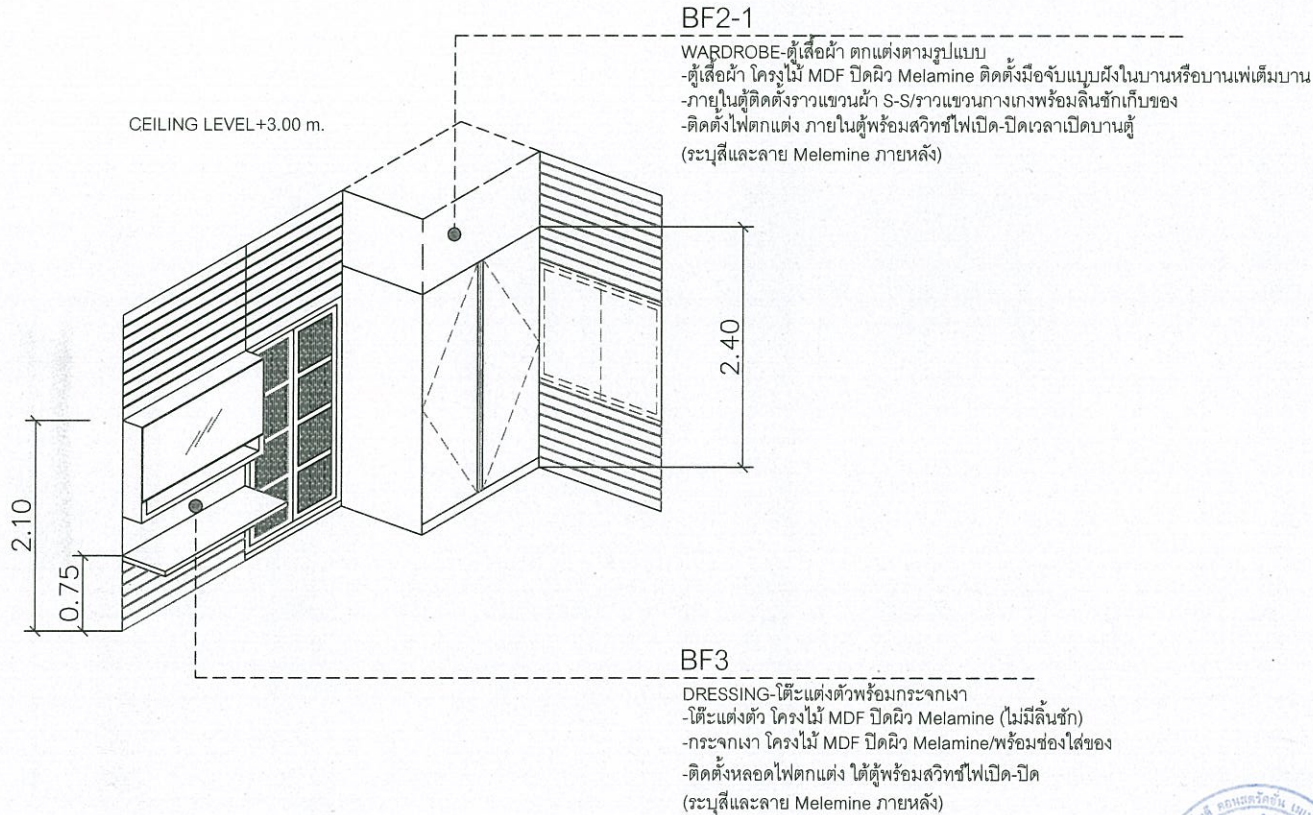


เจเนอรัล มินิเตอร์


BF3/BF2-1
Not to Scale

หมายเหตุ :

- 1) ให้ผู้รับจ้างเข้าสำรวจพื้นที่หน้างานและจัดทำ Shop Dwg. พร้อมทั้งนำเสนอวัสดุอุปกรณ์ ขออนุมัติใช้ทุกรายการ ต่อคณะกรรมการตรวจรับพัสดุเพื่อพิจารณาอนุมัติก่อนดำเนินการก่อสร้างตกแต่งฯ ตามขั้นตอนต่อไป
- 2) ผู้รับจ้างต้องใช้พัสดุประเภทวัสดุหรือครุภัณฑ์ที่จะใช้ในงานก่อสร้างเป็นพัสดุที่ผลิตภายในประเทศโดยต้องใช้ไม่น้อยกว่าร้อยละ 60 ของมูลค่าพัสดุที่จะใช้ในงานก่อสร้างทั้งหมดตามสัญญา
- 3) ผู้รับจ้างต้องใช้เหล็กที่ผลิตภายในประเทศไม่น้อยกว่าร้อยละ 90 ของปริมาณงานเหล็กที่จะใช้ในงานก่อสร้างทั้งหมดตามสัญญา

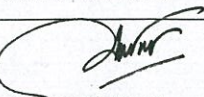 กระทรวงศึกษาธิการและทบวงเมือง สำนักงานนโยบายและแผนเมืองจังหวัดชลบุรี	
ปรับปรุงบ้านพักคหบดีจังหวัดชลบุรี ๓.โรงพยาบาลท่า อ.เมือง จังหวัดชลบุรี	
เห็นชอบ  (นายบุญเลิศ ภิธนากร) โยธาธิการและผังเมืองจังหวัดชลบุรี	
หัวหน้ากลุ่มงานวิชาการ  (นายปราบพิภพ จัมปะโสม) หัวหน้ากลุ่มงานวิชาการโยธาธิการ	
สถาปนิก นายกรเอก ธิวัตรกรณ์ สถาปนิก	
วิศวกร นายอมฤต จันทะสีลา วิศวกรโยธาชำนาญการ	
สำรอง นายกรเอก ธิวัตรกรณ์ สถาปนิก	
เขียนแบบ นายกรเอก ธิวัตรกรณ์ สถาปนิก	
แสดงแบบ BF3/BF2-1	
มาตราส่วน	
วัน/เดือน/ปี 22/02/67	
เลขที่แบบ ๐๙.จ.ม.๒-2202/2567	
ผนัง IA-09	จำนวนแผ่น 19
หมายเหตุ : ผู้รับจ้างจะต้องนำสำเนาแบบและรายละเอียดของงานไปแจ้งหน่วยงานก่อสร้าง ก่อสร้างและตกแต่งตามแบบและรายละเอียดของงาน ผู้รับจ้างจะต้องนำแบบและรายละเอียดของงานไปแจ้งหน่วยงานก่อสร้าง ก่อสร้างและตกแต่งตามแบบและรายละเอียดของงาน ผู้รับจ้างจะต้องนำแบบและรายละเอียดของงานไปแจ้งหน่วยงานก่อสร้าง ก่อสร้างและตกแต่งตามแบบและรายละเอียดของงาน	

FOR BIDDING ONLY

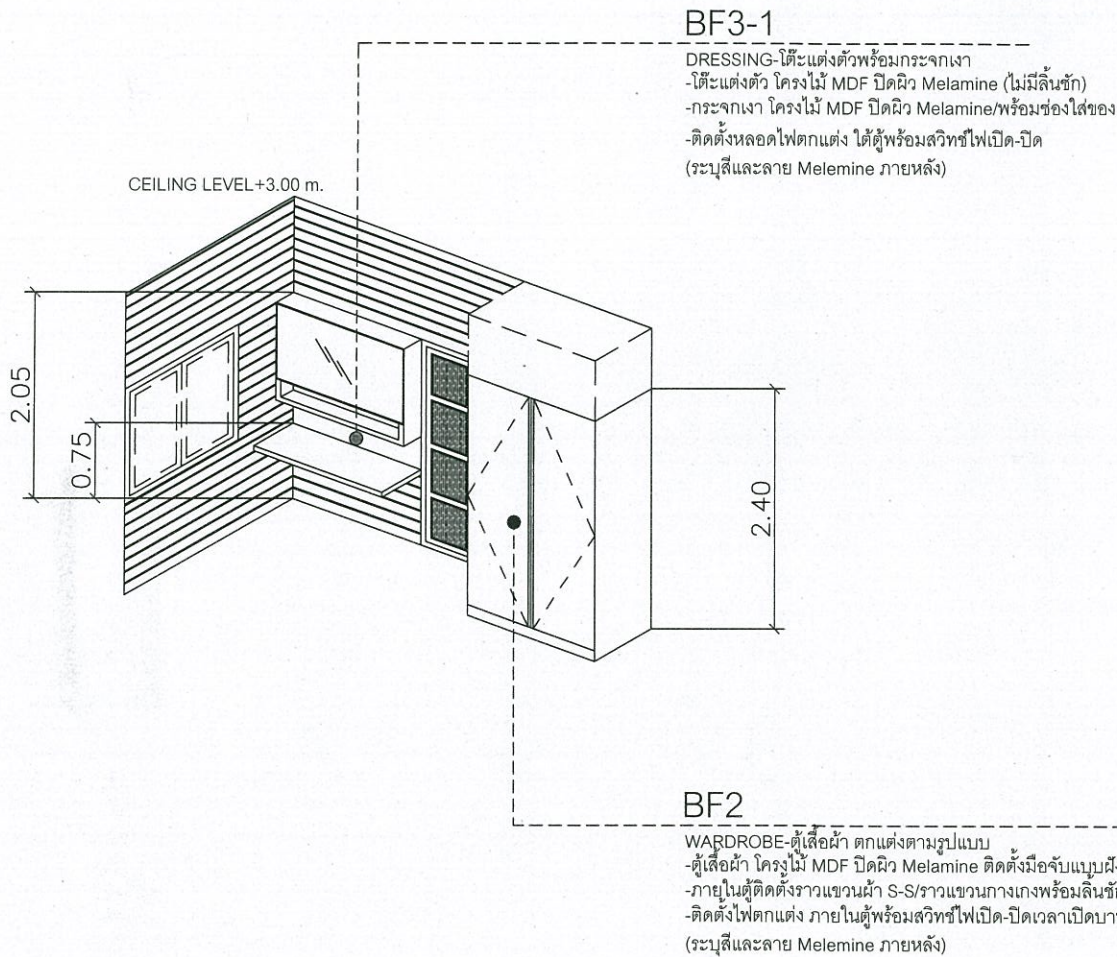

พริ้งพริ้ว วัฒนา

BF2/BF3-1

Not to Scale

หมายเหตุ :

- 1). ให้ผู้รับจ้างเข้าสำรวจพื้นที่หน้างานและจัดทำ Shop Dwgs. พร้อมทั้งนำเสนอวิธีวัดอุปกรณ ขออนุมัติใช้ทุกรายการ ต่อคณะกรรมการตรวจสอบเพื่อพิจารณาอนุมัติก่อนดำเนินการก่อสร้างตกแต่งฯ ตามขั้นตอนต่อไป
- 2). ผู้รับจ้างต้องใช้วัสดุประเภทวัสดุหรือครุภัณฑ์ที่จะใช้ในงานก่อสร้างเป็นวัสดุที่ผลิตภายในประเทศไทยต้องใช้ไม่น้อยกว่าร้อยละ 60 ของมูลค่าวัสดุที่จะใช้ในงานก่อสร้างทั้งหมดตามสัญญา
- 3). ผู้รับจ้างต้องใช้เหล็กที่ผลิตภายในประเทศไทยไม่น้อยกว่าร้อยละ 90 ของปริมาณงานเหล็กที่จะใช้ในงานก่อสร้างทั้งหมดตามสัญญา



กรมโยธาธิการและผังเมือง
สำนักงานโยธาธิการและผังเมืองจังหวัดชลบุรี

ปรับปรุงบ้านพักหลังจังหวัดชลบุรี
ถ.โรงพยาบาลเก่า อ.เมือง จังหวัดชลบุรี

เห็นชอบ
(นายบุญเกิด ภิรมย์กุล)
โยธาธิการและผังเมืองจังหวัดชลบุรี

หัวหน้ากลุ่มงานบริหาร
(นายปราบพิภพ จัมปะโธม)
หัวหน้ากลุ่มงานบริหารโยธาธิการ

สถาปนิก

นายกรเอก ธิวัตรธรรม
สถาปนิก

วิศวกร

นายธนกุล จันทะลีลา
วิศวกรโยธาชำนาญการ

สำรวจ

นายกรเอก ธิวัตรธรรม
สถาปนิก

เขียนแบบ

นายกรเอก ธิวัตรธรรม
สถาปนิก

แสดงแบบ

BF2/BF3-1

มาตรฐาน


วัน/เดือน/ปี 22/02/67

เลขที่แบบ ยม.จ.บ.1A-2202/2567

แผ่นที่ จำนวนแผ่น

IA-10 19

หมายเหตุ :
ผู้รับจ้างจะต้องสำรวจและวัดพื้นที่จริง นำมาคำนวณอย่าง
ละเอียดและคำนวณอย่างละเอียดและคำนวณอย่างละเอียด
ผู้รับจ้างจะต้องจัดทำแบบ SHOP DWG. นำเสนอต่อคณะกรรมการ
กรรมการตรวจสอบรับงาน เพื่อพิจารณาอนุมัติใช้ก่อนดำเนินการ
ผู้รับจ้างจะต้องใช้วัสดุประเภทวัสดุหรือครุภัณฑ์ที่จะใช้ในงานก่อสร้างเป็นวัสดุที่ผลิตภายในประเทศไทยต้องใช้ไม่น้อยกว่าร้อยละ 60 ของมูลค่าวัสดุที่จะใช้ในงานก่อสร้างทั้งหมดตามสัญญา
ผู้รับจ้างต้องใช้เหล็กที่ผลิตภายในประเทศไทยไม่น้อยกว่าร้อยละ 90 ของปริมาณงานเหล็กที่จะใช้ในงานก่อสร้างทั้งหมดตามสัญญา

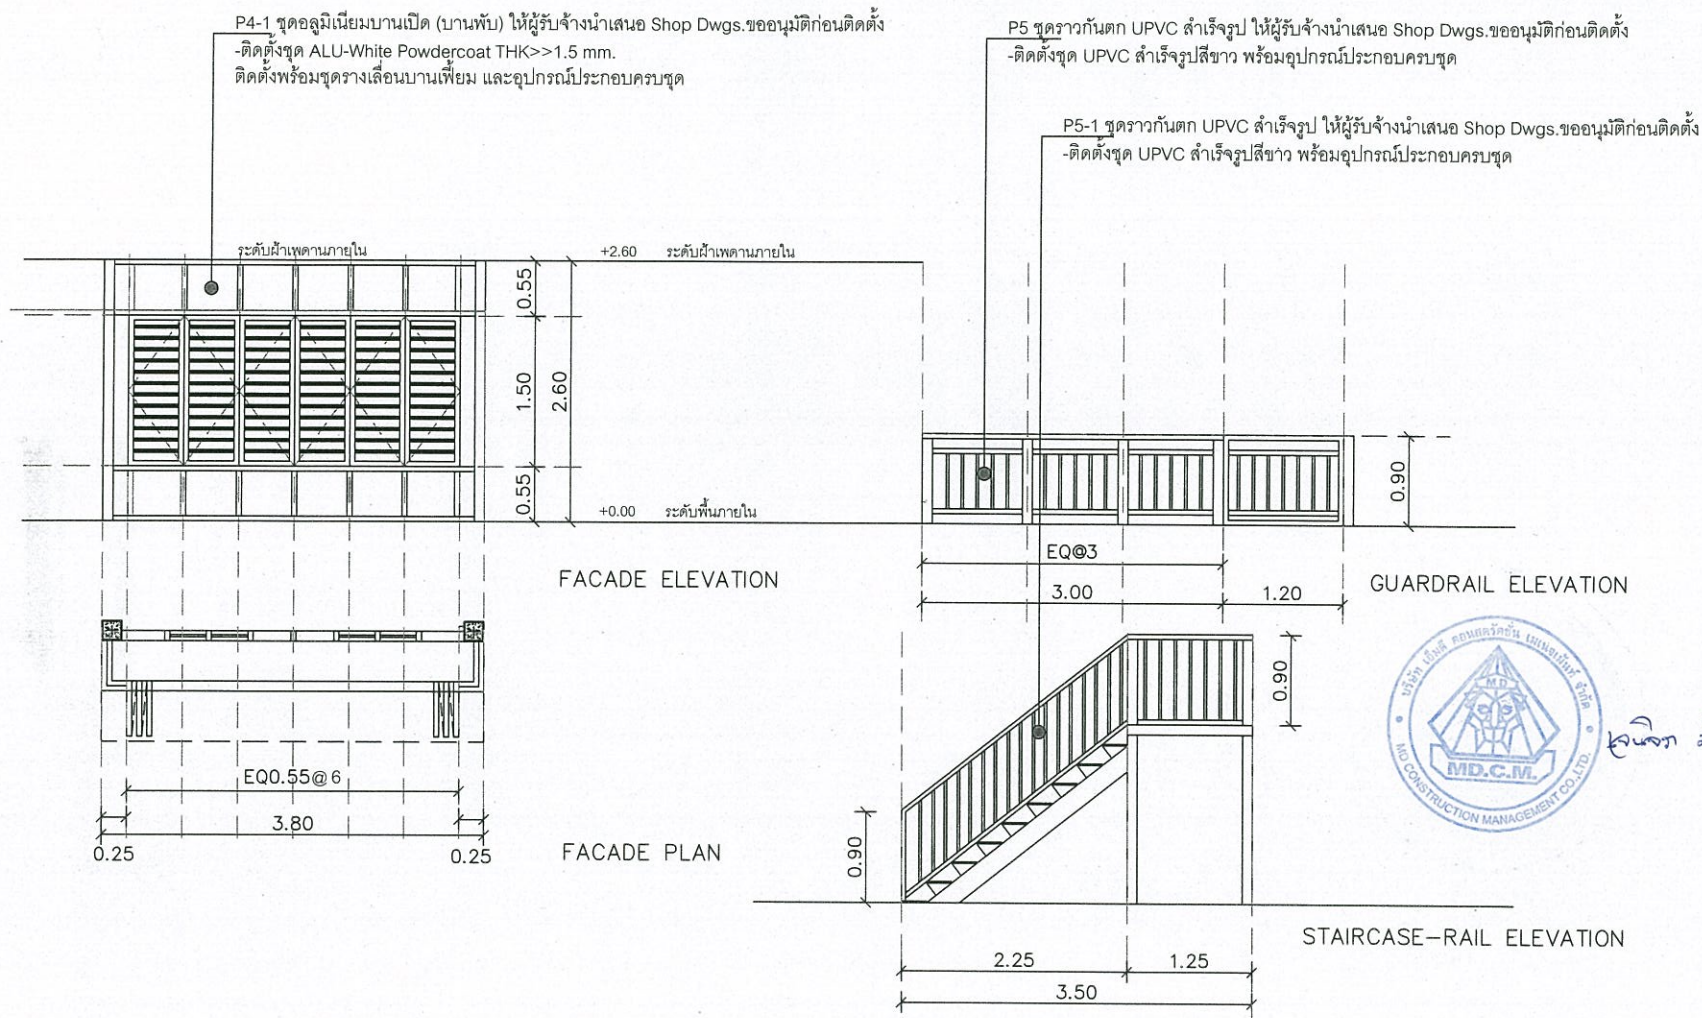

หมายเหตุ :

- 1) ให้ผู้รับจ้างเข้าสำรวจพื้นที่หน้างานและจัดทำ Shop Dwg. พร้อมทั้งนำเสนอวัสดุอุปกรณ์ ขออนุมัติให้ทุกรายการ ต่อคณะกรรมการตรวจสอบเพื่อพิจารณาอนุมัติก่อนดำเนินการก่อสร้างตกแต่ง ตามขั้นตอนต่อไป
- 2) ผู้รับจ้างต้องใช้วัสดุประเภทวัสดุหรือครุภัณฑ์ที่จะใช้ในงานก่อสร้างเป็นวัสดุที่ผลิตภายในประเทศโดยต้องใช้ไม่น้อยกว่าร้อยละ 60 ของมูลค่าวัสดุที่จะใช้ในงานก่อสร้างทั้งหมดตามสัญญา
- 3) ผู้รับจ้างต้องใช้เหล็กที่ผลิตภายในประเทศไม่น้อยกว่าร้อยละ 90 ของปริมาณงานเหล็กที่จะใช้ในงานก่อสร้างทั้งหมดตามสัญญา



กรมโยธาธิการและผังเมือง
สำนักงานโยธาธิการและผังเมืองจังหวัดชลบุรี

ปรับปรุงบ้านพักสงฆ์จังหวัดชลบุรี
ถ.โรงพยาบาลเก่า อ.เมือง จ.จังหวัดชลบุรี

เห็นชอบ
(นายณณตศิลป์ ภัทราภรณ์)
โยธาธิการและผังเมืองจังหวัดชลบุรี

หัวหน้ากลุ่มงานวิชาการ
(นายปราบพิภพ จัมปะโสม)
หัวหน้ากลุ่มงานวิชาการโยธาธิการ

สถาปนิก
นายกรเชก รัชฎาภรณ์
สถาปนิก

วิศวกร
นายอนุกฤต จันทะเสลา
วิศวกรโยธาชำนาญการ

สำรวจ
นายกรเชก รัชฎาภรณ์
สถาปนิก

เขียนแบบ
นายกรเชก รัชฎาภรณ์
สถาปนิก

แสดงแบบ
FACADE/RAIL DETAIL

มาตราส่วน

วัน/เดือน/ปี 22/02/67

เลขที่แบบ บ.จ.ร.บ.า-2202/2567

แผ่นที่ IA-12 จำนวนแผ่น 19

หมายเหตุ :
ผู้รับจ้างจะต้องเข้าสำรวจและวัดพื้นที่จริง หน้างานก่อสร้าง
ก่อนนำเสนอสั่งและคำนวณตามรายละเอียดของแบบ
ผู้รับจ้างจะต้องจัดทำแบบ SHOP DWG. นำเสนอโยธาธิการและผังเมือง
ก่อนการก่อสร้างแบบ เพื่อพิจารณาอนุมัติก่อนดำเนินการก่อสร้าง
ผู้รับจ้างจะต้องนำวัสดุ อุปกรณ์-งานช่าง-วัสดุและครุภัณฑ์ พร้อมทั้ง
เทคนิคและวิธีการก่อสร้าง ที่เคยอนุมัติใช้งานมาแล้ว และแบบก่อสร้าง
กรมการก่อสร้างบ้าน เพื่อพิจารณาอนุมัติก่อนดำเนินการก่อสร้าง

FOR BIDDING ONLY



แผ่นหลังคา (เดิม) รื้อถอนออกพร้อมเศษวัสดุทิ้ง

กันสาดและโครงหลังคา (เดิม) รื้อถอนออกพร้อมเศษวัสดุทิ้ง

ราวจับบันไดและราวกันตกกระเบื้อง (เดิม) รื้อถอนออกพร้อมเศษวัสดุทิ้ง






ลายเซ็น วิศวกร


ภาพถ่ายหน้างานรื้อถอน

หมายเหตุ :

- 1) ให้ผู้รับจ้างเข้าสำรวจพื้นที่หน้างานและจัดทำ Shop Dwgs. พร้อมทั้งนำเสนอวัสดุอุปกรณ์ ขออนุมัติใช้ทุกรายการ ต่อคณะกรรมการตรวจรับพัสดุเพื่อพิจารณาอนุมัติก่อนดำเนินการก่อสร้างตกแต่ง ตามขั้นตอนต่อไป
- 2) ผู้รับจ้างต้องใช้พัสดุประเภทวัสดุหรือครุภัณฑ์ที่จะใช้ในงานก่อสร้างเป็นพัสดุที่ผลิตภายในประเทศโดยต้องใช้ไม่น้อยกว่าร้อยละ 60 ของมูลค่าพัสดุที่จะใช้ในงานก่อสร้างทั้งหมดตามสัญญา
- 3) ผู้รับจ้างต้องใช้เหล็กที่ผลิตภายในประเทศไม่น้อยกว่าร้อยละ 90 ของปริมาณงานเหล็กที่จะใช้ในงานก่อสร้างทั้งหมดตามสัญญา

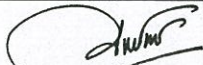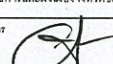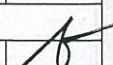 กรมโยธาธิการและผังเมือง สำนักงานโยธาธิการและผังเมืองจังหวัดชลบุรี	
ปรับปรุงบ้านพักคลังจังหวัดชลบุรี ถ.โรงพยาบาลเก่า อ.เมือง จ.ชลบุรี	
เห็นชอบ	 (นายณัฐดนัย ศิลป์ กัสรางกูร) โยธาธิการและผังเมืองจังหวัดชลบุรี
หัวหน้ากลุ่มงานวิชาการ	 (นายปราบพิภพ จัมปะโสม) หัวหน้ากลุ่มงานวิชาการโยธาธิการ
สถาปนิก	
นายกรเอก วิศวกรรมสถานปึก	
วิศวกร	
นายเอกนฤต จันทะลีลา วิศวกรโยธาชำนาญการ	
สำรวจ	
นายกรเอก วิศวกรรมสถานปึก	
เขียนแบบ	
นายกรเอก วิศวกรรมสถานปึก	
แสดงแบบ	ภาพถ่ายหน้างานรื้อถอน
มาตรฐาน	
รับ/เดือน/ปี	22/02/67
เลขที่แบบ	แบบงาน 2202/2567
แผ่นที่	จำนวนแผ่น
IA-13	19
หมายเหตุ : ผู้รับจ้างจะต้องนำตัวร่างและวัสดุที่จะใช้ในงานก่อสร้างมาแสดงต่อคณะกรรมการตรวจรับพัสดุเพื่อพิจารณาอนุมัติก่อนดำเนินการก่อสร้างตกแต่ง ตามขั้นตอนต่อไป ผู้รับจ้างจะต้องใช้พัสดุประเภทวัสดุหรือครุภัณฑ์ที่จะใช้ในงานก่อสร้างเป็นพัสดุที่ผลิตภายในประเทศโดยต้องใช้ไม่น้อยกว่าร้อยละ 60 ของมูลค่าพัสดุที่จะใช้ในงานก่อสร้างทั้งหมดตามสัญญา ผู้รับจ้างจะต้องใช้เหล็กที่ผลิตภายในประเทศไม่น้อยกว่าร้อยละ 90 ของปริมาณงานเหล็กที่จะใช้ในงานก่อสร้างทั้งหมดตามสัญญา	

FOR BIDDING ONLY

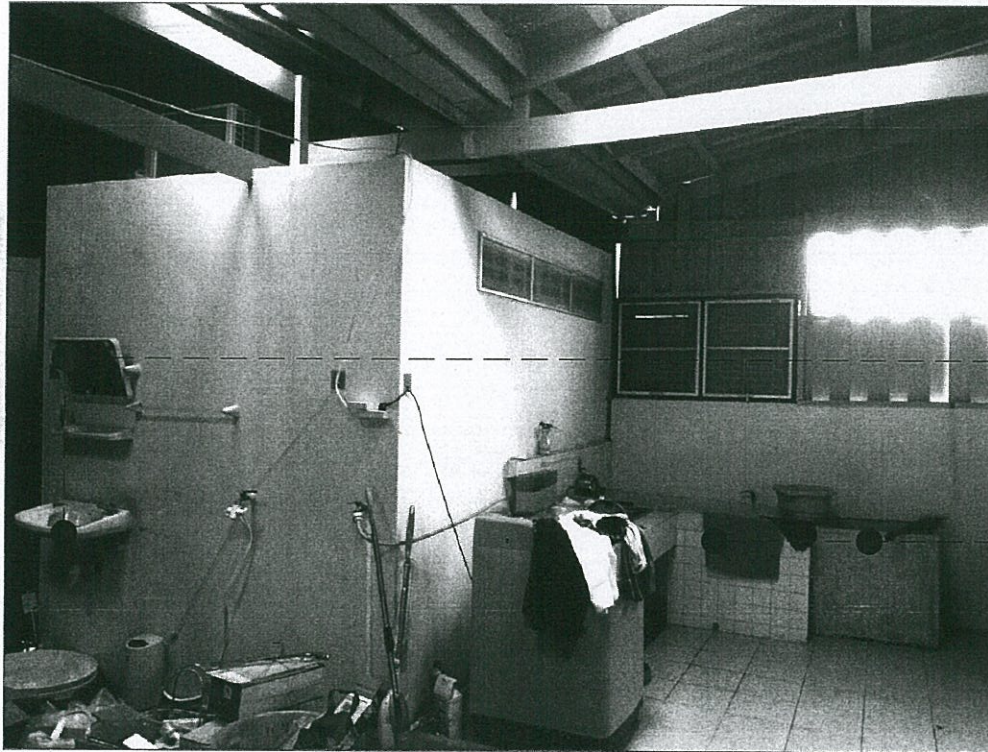

อ่างล้างมือ/กระจกเงาและระบบประปา (เดิม) รื้อถอนออกพร้อมเศษวัสดุทิ้ง

เคาน์เตอร์ปูนเดิมพร้อมระบบประปา (เดิม) รื้อถอนออกพร้อมเศษวัสดุทิ้ง
อ่างหินขัดปูน (เดิม) ย้ายตำแหน่ง/รื้อถอน



๒๕๖๓ ๒๕๖๓

ภาพถ่ายหน้างานรื้อถอน

หมายเหตุ :

- 1) ให้ผู้รับจ้างเข้าสำรวจพื้นที่หน้างานและจัดทำ Shop Dwg. พร้อมทั้งนำเสนอวัสดุอุปกรณ์ ขออนุมัติให้ทุกรายการ ต่อคณะกรรมการตรวจรับพัสดุเพื่อพิจารณาอนุมัติก่อนดำเนินการก่อสร้างตกแต่งฯ ตามขั้นตอนต่อไป
- 2) ผู้รับจ้างต้องใช้พัสดุประเภทวัสดุหรือครุภัณฑ์ที่จะใช้ในงานก่อสร้างเป็นพัสดุที่ผลิตภายในประเทศโดยต้องใช้ไม่น้อยกว่าร้อยละ 60 ของมูลค่าพัสดุที่จะใช้ในงานก่อสร้างทั้งหมดตามสัญญา
- 3) ผู้รับจ้างต้องใช้เหล็กที่ผลิตภายในประเทศไม่น้อยกว่าร้อยละ 90 ของปริมาณงานเหล็กที่จะใช้ในงานก่อสร้างทั้งหมดตามสัญญา



กรมโยธาธิการและผังเมือง
สำนักงานโยธาธิการและผังเมืองจังหวัดชลบุรี

ปรับปรุงบ้านพักหลังจังหวัดชลบุรี
อ.โรงพยาบาลเก่า อ.เมือง จังหวัดชลบุรี

เห็นชอบ
(นายบุญคณิศร ภัทรวงษ์)
โยธาธิการและผังเมืองจังหวัดชลบุรี

หัวหน้ากลุ่มงานวิชาการ
(นายปราบพิภพ จัมปะโสม)
หัวหน้ากลุ่มงานวิชาการโยธาธิการ

สถาปนิก
นายกรเอก รัฐสุภรณ์
สถาปนิก

วิศวกร
นายอนุศักดิ์ จันทร์เสลา
วิศวกรโยธาชำนาญการ

สำรวจ
นายกรเอก รัฐสุภรณ์
สถาปนิก

เขียนแบบ
นายกรเอก รัฐสุภรณ์
สถาปนิก

แสดงแบบ
ภาพถ่ายหน้างานรื้อถอน

มาตรฐาน


วัน/เดือน/ปี 22/02/67

เลขที่แบบ ขน.ร.ป.๒-2202/2567

แผ่นที่ 19
IA-14

หมายเหตุ :
ผู้รับจ้างจะต้องจัดทำรายการและราคาที่แท้จริง หน้างานก่อสร้าง
ก่อนการก่อสร้างและตกแต่งอาคารและยื่นต่อคณะกรรมการ
ผู้รับจ้างจะต้องจัดทำแบบ SHOP DWG. นำเสนอต่อคณะกรรมการ
พิจารณาตรวจสอบหน้างานเพื่อพิจารณาอนุมัติก่อนดำเนินการก่อสร้าง
ผู้รับจ้างจะต้องนำวัสดุ อุปกรณ์ วัสดุ อุปกรณ์ วัสดุ อุปกรณ์
ที่ผลิตในประเทศมาใช้ในงานก่อสร้างทั้งหมดตามสัญญา
กรรมการตรวจรับงาน เพื่อพิจารณาอนุมัติก่อนดำเนินการก่อสร้างและตกแต่ง

FOR BIDDING ONLY

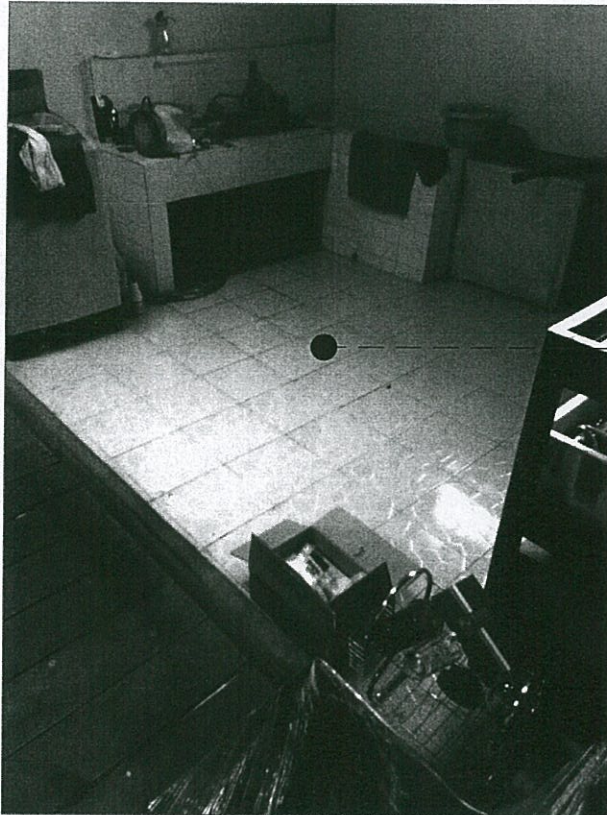

พื้นกระเบื้อง (เดิม) รื้อถอนออกพร้อมเศษวัสดุทิ้ง

หมายเหตุ :

- 1). ให้ผู้รับจ้างเข้าสำรวจพื้นที่หน้างานและจัดทำ Shop Dwg. พร้อมทั้งนำเสนอวัสดุอุปกรณ์ ขออนุมัติใช้ทุกรายการ ต่อคณะกรรมการตรวจรับพัสดุเพื่อพิจารณาอนุมัติก่อนดำเนินการก่อสร้างตกแต่งฯ ตามขั้นตอนต่อไป
- 2). ผู้รับจ้างต้องใช้พัสดุประเภทวัสดุหรือครุภัณฑ์ที่จะใช้ในงนก่อสร้างเป็นพัสดุที่ผลิตภายในประเทศโดยต้องใช้ไม่น้อยกว่าร้อยละ 60 ของมูลค่าพัสดุที่จะใช้ในงนก่อสร้างทั้งหมดตามสัญญา
- 3). ผู้รับจ้างต้องใช้เหล็กที่ผลิตภายในประเทศไม่น้อยกว่าร้อยละ 90 ของปริมาณงานเหล็กที่จะใช้ในงนก่อสร้างทั้งหมดตามสัญญา



เจนิจิ ธิติ

ภาพถ่ายหน้างานรื้อถอน

 กรมโยธาธิการและผังเมือง สำนักงานโยธาธิการและผังเมืองจังหวัดชลบุรี	
ปรับปรุงบ้านพักคลังจังหวัดชลบุรี อ.โรงพยาบาลเก่า อ.เมือง จังหวัดชลบุรี	
เห็นชอบ  (นายสุภาณัติ ภัทรากร) โยธาธิการและผังเมืองจังหวัดชลบุรี	
หัวหน้ากลุ่มงานบริหาร  (นายปรีชา งามโสม) หัวหน้ากลุ่มงานบริหารโยธาธิการ	
สถาปนิก	นายกรเอก วัชรกรณ์ สถาปนิก
วิศวกร	นายธนกร จันทะลี วิศวกรโยธาชำนาญการ
สำรวจ	นายกรเอก วัชรกรณ์ สถาปนิก
เขียนแบบ	นายกรเอก วัชรกรณ์ สถาปนิก
แลคนแบบ ภาพถ่ายหน้างานรื้อถอน	
มาตรฐาน	
วัน/เดือน/ปี	22/02/67
เลขที่แบบ	ย.ย. ร.ป. 1A-2202/2567
แผ่นที่	จำนวนแผ่น
IA-15	19
หมายเหตุ : ผู้รับจ้างจะต้องใช้วัสดุและวัสดุที่ผลิตขึ้นหน้างานก่อสร้าง ที่ผลิตขึ้นในประเทศและต้องเป็นวัสดุที่ผลิตขึ้นในประเทศ ผู้รับจ้างจะต้องจัดทำแบบ SHOP DWG. นำเสนอผู้ตรวจรับพัสดุ กรรมการตรวจรับงาน เพื่อพิจารณาอนุมัติก่อนดำเนินการก่อสร้าง ผู้รับจ้างจะต้องนำแบบร่าง-รูปถ่าย-ขนาด-สีและรายละเอียด เทคนิคและวิธีการติดตั้งพัสดุและวัสดุจากทางผู้ผลิตมาแนบ กรรมการตรวจรับงาน เพื่อพิจารณาอนุมัติก่อนดำเนินการก่อสร้าง	

FOR BIDDING ONLY



หลอดไฟและระบบไฟฟ้า (เดิม) รื้อถอนออก/รื้อกอง
ผ้าเปาดาน (เดิม) รื้อถอนออกพร้อมขนเศษวัสดุทิ้ง

ราวแขวนผ้า (เดิม) รื้อถอนออกพร้อมขนเศษวัสดุทิ้ง

ผนังกระเบื้อง (เดิม) รื้อถอนออกพร้อมขนเศษวัสดุทิ้ง

สุขภัณฑ์และอุปกรณ์ประกอบ (เดิม) รื้อถอนออกพร้อมขนเศษวัสดุทิ้ง

อ่างล้างมือและอุปกรณ์ประกอบ (เดิม) รื้อถอนออกพร้อมขนเศษวัสดุทิ้ง
ฝักบัวอาบน้ำ/ก๊อกน้ำและอุปกรณ์ประกอบ (เดิม) รื้อถอนออกพร้อมขนเศษวัสดุทิ้ง

พื้นกระเบื้อง (เดิม) รื้อถอนออกพร้อมขนเศษวัสดุทิ้ง





ชุดประตู-วงกบและอุปกรณ์ (เดิม) รื้อถอนออกพร้อมขนเศษวัสดุทิ้ง




หมายเหตุ :

- 1) ให้ผู้รับจ้างเข้าสำรวจพื้นที่ที่ทำงานและจัดทำ Shop Dwg. พร้อมทั้งนำเสนอสัญญาประกอบ ข้ออนุมัติให้ทุกรายการ ต่อคณะกรรมการตรวจรับพัสดุเพื่อพิจารณาอนุมัติก่อนดำเนินการก่อสร้างดังกล่าว ตามขั้นตอนต่อไป
- 2) ผู้รับจ้างต้องใช้พัสดุประเภทวัสดุหรือครุภัณฑ์ที่จะใช้ในงานก่อสร้างเป็นพัสดุที่ผลิตภายในประเทศโดยต้องใช้น้อยกว่าร้อยละ 60 ของมูลค่าพัสดุที่จะใช้ในงานก่อสร้างทั้งหมดตามสัญญา
- 3) ผู้รับจ้างต้องใช้เหล็กที่ผลิตภายในประเทศไม่น้อยกว่าร้อยละ 90 ของปริมาณงานเหล็กที่จะใช้ในงานก่อสร้างทั้งหมดตามสัญญา

ภาพถ่ายหน้างานรื้อถอน

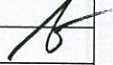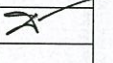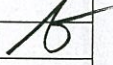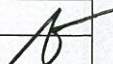 กรมโยธาธิการและผังเมือง สำนักงานโยธาธิการและผังเมืองจังหวัดชลบุรี	
ปรับปรุงบ้านพักคนชราจังหวัดชลบุรี ณ โรงพยาบาลเก่า อ.เมือง จ.ชลบุรี	
เสร็จ  (นายญาณศิลป์ ภัทรราชู) โยธาธิการและผังเมืองจังหวัดชลบุรี	
หัวหน้ากลุ่มงานวิชาการ  (นายปรานพิภพ จังประโสม) หัวหน้ากลุ่มงานวิชาการโยธาธิการ	
สถาปนิก	
นายกรเอก วัชรกรณ์ สถาปนิก	
วิศวกร	
นายเอกฤกษ์ จันทะลีลา วิศวกรโยธาชำนาญการ	
สำรวจ	
นายกรเอก วัชรกรณ์ สถาปนิก	
เขียนแบบ	
นายกรเอก วัชรกรณ์ สถาปนิก	
ผังงาน ภาพถ่ายหน้างานรื้อถอน	
มาตราส่วน	
วัน/เดือน/ปี	22/02/67
เลขที่แบบ	ยผ.จ.บ.1A-2202/2567
แผ่นที่	จำนวนแผ่น
IA-16	19
หมายเหตุ : ผู้รับจ้างจะต้องนำสำเนาแบบร่างที่ขึ้นถึงหน้างานก่อสร้าง ที่ผ่านการพิจารณาและผ่านการอนุมัติจากคณะกรรมการแล้ว ผู้รับจ้างจะต้องจัดทำแบบ SHOP DWG. นำเสนอผู้ควบคุมงาน หรือคณะ กรรมการตรวจรับงาน เพื่อพิจารณาอนุมัติก่อนดำเนินการก่อสร้าง ผู้รับจ้างจะต้องนำแบบร่าง-รูปเล่ม-ขนาด-สีและรายละเอียด เทคนิคและวิธีการติดตั้ง พร้อมข้อมูลเชิงเทคนิคและข้อมูล การประกอบชิ้นงาน เพื่อพิจารณาอนุมัติก่อนดำเนินการก่อสร้าง	

FOR BIDDING ONLY

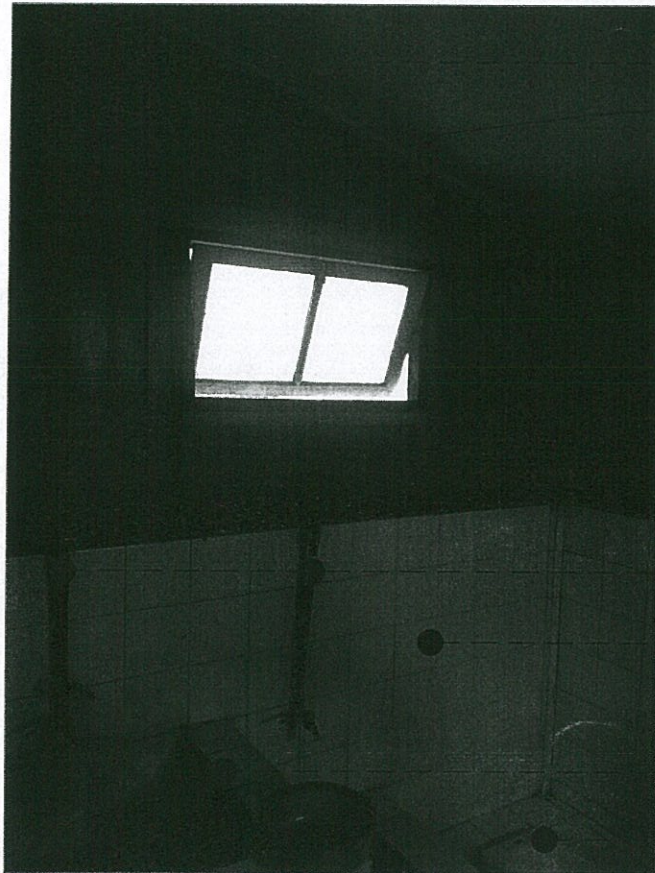

ฝ้าเพดาน/หลอดไฟและระบบไฟฟ้า (เดิม) รื้อถอนออก/รื้อถอน

ก๊อกน้ำและระบบประปา (เดิม) รื้อถอนออกพร้อมชิ้นส่วนวัสดุทิ้ง

ผนังกระเบื้อง (เดิม) รื้อถอนออกพร้อมชิ้นส่วนวัสดุทิ้ง

อ่างน้ำ (เดิม) รื้อถอนออกพร้อมชิ้นส่วนวัสดุทิ้ง

สุขภัณฑ์ (เดิม) รื้อถอนออกพร้อมชิ้นส่วนวัสดุทิ้ง




เจนิค มีเดีย


ภาพถ่ายหน้างานรื้อถอน

หมายเหตุ :

- 1) ให้ผู้รับจ้างเข้าสำรวจพื้นที่หน้างานและจัดทำ Shop Dwg. พร้อมทั้งนำเสนอวัสดุอุปกรณ์ ขออนุมัติใช้ทุกรายการ ต่อคณะกรรมการตรวจสอบพัสดุเพื่อพิจารณาอนุมัติก่อนดำเนินการก่อสร้างตกแต่งฯ ตามขั้นตอนต่อไป
- 2) ผู้รับจ้างต้องใช้พัสดุประเภทวัสดุหรือครุภัณฑ์ที่จะใช้ในงานก่อสร้างเป็นพัสดุที่ผลิตภายในประเทศโดยต้องใช้ไม่น้อยกว่าร้อยละ 60 ของมูลค่าพัสดุที่จะใช้ในงานก่อสร้างทั้งหมดตามสัญญา
- 3) ผู้รับจ้างต้องใช้เหล็กที่ผลิตภายในประเทศไม่น้อยกว่าร้อยละ 90 ของปริมาณงานเหล็กที่จะใช้ในงานก่อสร้างทั้งหมดตามสัญญา

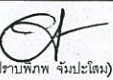 กรมโยธาธิการและผังเมือง สำนักงานโยธาธิการและผังเมืองจังหวัดชลบุรี	
ปรับปรุงบ้านพักหลังจังหวัดชลบุรี ถ.โรงพยาบาลเก่า อ.เมือง จังหวัดชลบุรี	
เห็นชอบ  (นายปัญญา ศิลป์ ภัทราภรณ์) โยธาธิการและผังเมืองจังหวัดชลบุรี	
หัวหน้ากลุ่มงานวิชาการ  (นายปราบพิภพ จิรมะโสม) หัวหน้ากลุ่มงานวิชาการโยธาธิการ	
สถาปนิก นายกรเอก วัชรธรรม สถาปนิก	
วิศวกร นายธนฤต จันทะลีลา วิศวกรโยธาชำนาญการ	
ลำตรวจ นายกรเอก วัชรธรรม สถาปนิก	
เขียนแบบ นายกรเอก วัชรธรรม สถาปนิก	
แสดงแบบ ภาพถ่ายหน้างานรื้อถอน	
มาตราส่วน	
รูป/เขียน/ปี	22/02/67
เลขที่แบบ ยผ.ร.บ. 2202/2567	
แผ่นที่	จำนวนแผ่น
IA-17	19
หมายเหตุ : ผู้รับจ้างจะต้องนำวัสดุและวัสดุที่ผลิตในประเทศมาใช้ในงานก่อสร้าง ผู้รับจ้างจะต้องจัดทำแบบ SHOP DWG. นำเสนอผู้ควบคุมงาน ตรวจสอบ งบประมาณของงานก่อสร้าง เพื่อพิจารณาอนุมัติก่อนดำเนินการก่อสร้าง ผู้รับจ้างจะต้องนำวัสดุและวัสดุที่ผลิตในประเทศมาใช้ในงานก่อสร้างทั้งหมดตามสัญญา ผู้รับจ้างจะต้องนำวัสดุและวัสดุที่ผลิตในประเทศมาใช้ในงานก่อสร้างทั้งหมดตามสัญญา	

FOR BIDDING ONLY

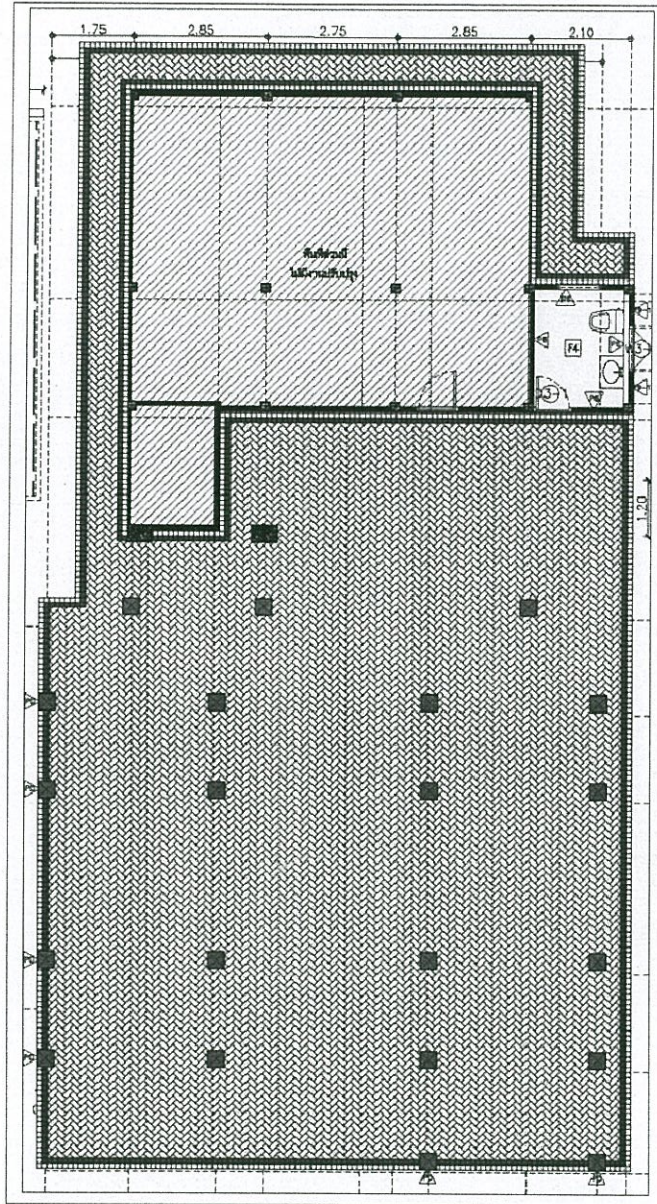

หมายเหตุ :

- 1) ให้ผู้รับจ้างเข้าสำรวจพื้นที่ที่ทำงานและจัดทำ Shop Dwgs. พร้อมทั้งนำเสนอสถิติอุปกรณ์ ขออนุมัติใช้ทุกรายการ ต่อคณะกรรมการตรวจรับพัสดุเพื่อพิจารณาอนุมัติก่อนดำเนินการก่อสร้างตกแต่งฯ ตามขั้นตอนต่อไป
- 2) ผู้รับจ้างต้องใช้พัสดุประเภทวัสดุหรือครุภัณฑ์ที่จะใช้ในงานก่อสร้างเป็นพัสดุที่ผลิตภายในประเทศไทยต้องใช้ไม่น้อยกว่าร้อยละ 60 ของมูลค่าพัสดุที่จะใช้ในงานก่อสร้างทั้งหมดตามสัญญา
- 3) ผู้รับจ้างต้องใช้เหล็กที่ผลิตภายในประเทศไทยไม่น้อยกว่าร้อยละ 90 ของปริมาณงานเหล็กที่จะใช้ในงานก่อสร้างทั้งหมดตามสัญญา



รูปแบบการตกแต่งพื้น
Conceptual Design



กรมโยธาธิการและผังเมือง
สำนักงานโยธาธิการและผังเมืองจังหวัดชลบุรี

ปรับปรุงบ้านพักสงฆ์จังหวัดชลบุรี
ถ.โรงพยาบาลเก่า อ.เมือง จังหวัดชลบุรี

เก็บรอบ
(นายญาณศิลป์ ภัตตังกูร)
โยธาธิการและผังเมืองจังหวัดชลบุรี

หัวหน้ากลุ่มงานวิชาการ
(นายปรานพิภพ จัมปะโสม)
หัวหน้ากลุ่มงานวิชาการโยธาธิการ

สถาปนิก
นายเกรก เอก วัชรธรรม
สถาปนิก

วิศวกร
นายธนภักดิ์ จันทะลีลา
วิศวกรโยธาชำนาญการ

สำรวจ
นายเกรก เอก วัชรธรรม
สถาปนิก

เขียนแบบ
นายเกรก เอก วัชรธรรม
สถาปนิก

แสดงแบบ
ภาพถ่ายหน้างานหรือตอน

มาตราส่วน

วัน/เดือน/ปี 22/02/67


เลขที่แบบ ย.ก.จ.น.อ. 2202/2567

แผ่นที่ จำนวนแผ่น
IA-18 19

หมายเหตุ :

ผู้รับจ้างจะต้องสำรวจและจัดทำบัญชีปริมาณงานก่อสร้าง
ก่อนเริ่มงานและออกใบเสนอราคาต่อหน่วยงานโยธาธิการ
ผู้รับจ้างจะต้องจัดทำแบบ SHOP DWG. นำเสนอต่อคณะกรรมการ
พิจารณาตรวจสอบงาน เพื่อให้พิจารณาอนุมัติก่อนเริ่มงานและก่อสร้าง
ผู้รับจ้างจะต้องนำแบบร่าง-รูปแบบ-ขนาด-รายละเอียดการก่อสร้าง
เทคนิคและวิธีการก่อสร้าง หรือข้อมูลอื่นๆที่เกี่ยวข้องมาพิจารณา หรือคณะ
กรรมการตรวจสอบงาน เพื่อให้พิจารณาอนุมัติก่อนเริ่มงานและก่อสร้าง

A black and white photograph of a two-story house with a gabled roof and a carport. The house has a brick base and wooden siding. A person is standing on the stairs leading to the second floor. The house is surrounded by a lawn and some landscaping.

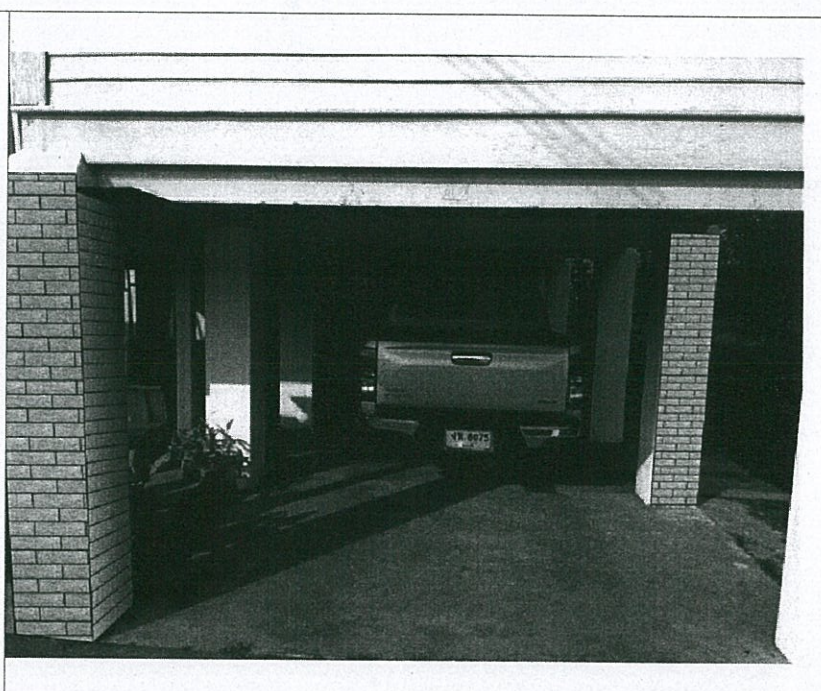

प्रमाणित २०१५

๒. Conceptual Design(ใต้ถุนบ้าน)

- 1) ให้ผู้รับจ้างเข้าสำรวจพื้นที่ที่นางงานและจัดทำ Shop Dwg. พร้อมทั้งนำเสนอวัสดุอุปกรณ์ ขออนุมัติใช้ทุกระบบการ ต่อคณะกรรมการตรวจสอบเพื่อพิจารณาอนุมัติก่อนดำเนินการก่อสร้าง
- 2) ผู้รับจ้างต้องให้พัสดุประเภทวัสดุหรือครุภัณฑ์ที่จะใช้ในงานก่อสร้างเป็นพัสดุที่ผลิตภายในประเทศโดยต้องใช้น้อยกว่าร้อยละ 60 ของมูลค่าพัสดุที่จะใช้ในงานก่อสร้างทั้งหมดตามสัญญา
- 3) ผู้รับจ้างต้องใช้เหล็กที่ผลิตภายในประเทศไม่น้อยกว่าร้อยละ 90 ของปริมาณงานเหล็กที่จะใช้ในงานก่อสร้างทั้งหมดตามสัญญา



กรมโยธาธิการและผังเมือง
สำนักงานโยธาธิการและผังเมืองจังหวัดชลบุรี

ปรับปรุงบ้านพักคลังจังหวัดชลบุรี
ถ.โรงพยาบาลเก่า อ.เมือง จังหวัดชลบุรี

เห็นชอบ



(นายญาณศิลป์ ภัทรางกูร)
โยธาธิการและผังเมืองจังหวัดชลบุรี

หัวหน้ากลุ่มงานวิชาการ

นางสาววิภากร

ສາມາດປຶກ

นายกรเอก รัฐกรณ
สถาปนิก

จิตรกร

นายธนกรุต จันทะลีลา
วิศวกรโยธาชำนาญการ

ສຳນັກ	ສຳນັກ
-------	-------

นายกรเอก รัฏฐกรณ
 สถาปนิก

เขียนแบบ

นายกรเอก รัฐกรณ
สภาเปิด

	ແກ່ງ-ໄມ້
--	----------

ภาพถ่ายหน้างาน/รื้อถอน

มาตราส่วน

วัน/เดือน/ปี 22/02/67

เลขที่แบบ ขม.ร.1A-2202/2567

แผ่นที่	จำนวนแผ่น
---------	-----------

IA-19	19
-------	----

หมายเลข :




ผู้รับจ้างจะต้องนำค่าแรงงานและค่าน้ำที่แท้จริง นำจำนวนก่อสร้าง
ก่อนก่อสร้างและตกแต่งอาคารมาขอเขียนขอบเขตงาน

ผู้รับจ้างจะต้องจัดทำแบบ SHOP DWG. นำเสนอผู้ซื้อแบบ หรือคณะ
กรรมการตรวจรับงาน เพื่อพิจารณาอนุมัติก่อนดำเนินการก่อสร้างและตกแต่ง

ผู้รับจ้างจะต้องนำแบบสถาปัตย์-รูปแบบ-สีและวัสดุภายใน พร้อมทั้ง
เทคนิคและวิธีการติดตั้ง พร้อมข้อมูลต่างๆจากงานผู้ซื้อแบบ หรือคณะ
กรรมการตรวจรับงาน เพื่อพิจารณาอนุมัติก่อนดำเนินการก่อสร้างและตกแต่ง

เอกสารแนบท้ายแบบรูปรายการ

1. รายการความเสียหายเสา-ผนัง แตกร้าวจากการรื้อพื้นห้องน้ำจากสัญญาเดิม

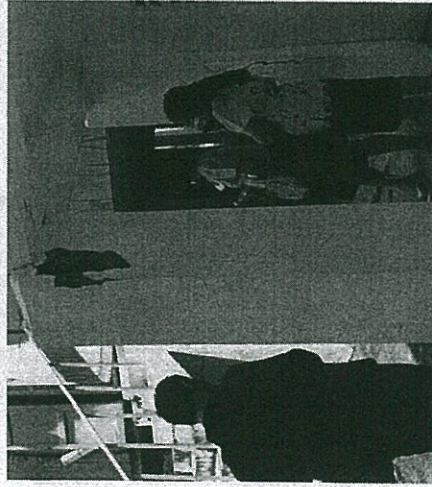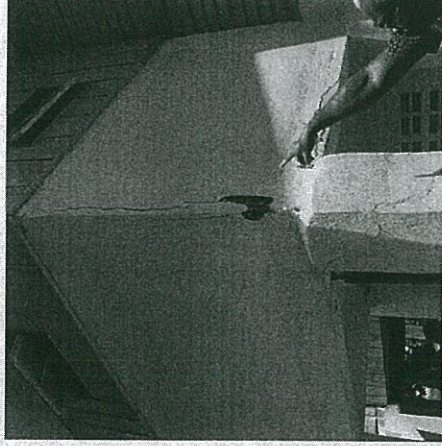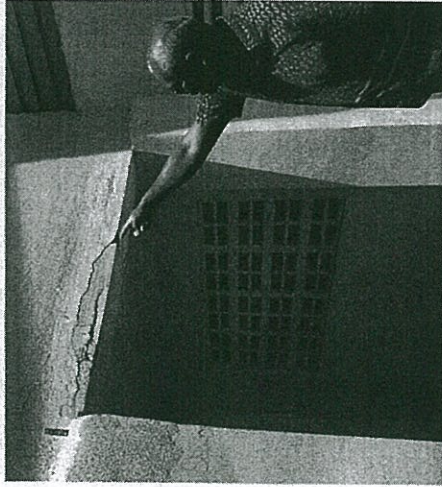

(นายอิทธิพงษ์ ไพศรีสวัสดิ์)
นักวิชาการคลังชำนาญการพิเศษ
ประธานกรรมการฯ

(นายปิยะชาติ ดาษดา)
นักวิชาการเงินและบัญชีปฏิบัติการ
กรรมการ


(นายเกรก รัฐกรณ์)
พนักงานสถาปนิก
กรรมการ



๒๖ สิงหาคม ๒๕๖๕

เอกสารแนบท้ายแบบรูปรายการ

2. รายการความเสียหายจากการรื้อโรงจอดรถจากสัญญาเดิม

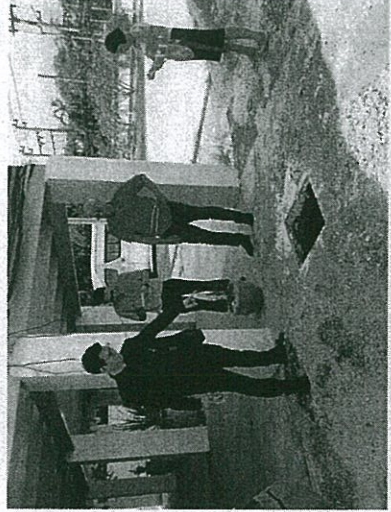

นายอิทธิพงษ์ โพธิ์สวัสดิ์
นักวิชาการคลังชำนาญการพิเศษ
ประธานกรรมการฯ

นายปิยะชาติ ดาษดา
นักวิชาการเงินและบัญชีปฏิบัติการ
กรรมการ

นายเกรก รัตนกรณ
พนักงานสถาปนิก
กรรมการ



ใบพิจารณา